

Planta Baixa

Barra Antifurto

Soleira de Granito Preto

Vidro Fixo Temperado, cinza reflexivo, esp. 10mm.

Vidro Abrir Temperado, cinza reflexivo, esp. 10mm.

Puxador H Cilíndrico 1/2x3x300 Cromado

Fechadura de Centro p/ Porta de Giro, Cromado

Perfil de Alumínio cor Preto

Vidro Fixo Temperado, cinza reflexivo, esp. 10mm.

Perfil de Alumínio cor Preto

Dobradiça Superior Pivante Cromado

Vidro Abrir Temperado, cinza reflexivo, esp. 10mm.

Barra Antifurto

Puxador H Cilíndrico 1/2x3x300 Cromado

Fechadura de Centro p/ Porta de Giro, Cromado

Dobradiça Inferior Pivante Cromado

Soleira de Granito São Gabriel

Vista

Corte

Corte

Corte

Perfil de Alumínio cor Preto

Vidro Fixo Temperado, Liso, Transparente, Isolac. Esp. 10mm

Perfil de Alumínio cor Preto

Vidro Fixo Temperado, Liso, Transparente, Isolac. Esp. 10mm

Perfil de Alumínio cor Preto

Vidro Abrir Temperado, Liso, Transparente, Isolac. Esp. 10mm

Vidro Fixo Temperado, Liso, Transparente, Isolac. Esp. 10mm

Vidro Abrir Temperado, Liso, Transparente, Isolac. Esp. 10mm

Soleira de Granito São Gabriel

Planta Baixa










[illegible]

Planta Baixa

Corte Vidro Abrio

Corte Vidro Fixo

Solaia de Granito Preto

Vidro Abrio Temperado, cinza reflexivo, esp. 10mm;

Puxador H Cilindrico (42x5x30) Cromado

Fechadura de Centro p/ Porta de Gir. Cromado


Dobradica Superior Pivoteante Cromada

Dobradica Inferior Pivoteante Cromada

Perfil de Alumínio por Preto

Vidro Frio Temperado, Liso, Transparente, Incolor, Esp. 10mm

Solaia de Granito São Gabriel

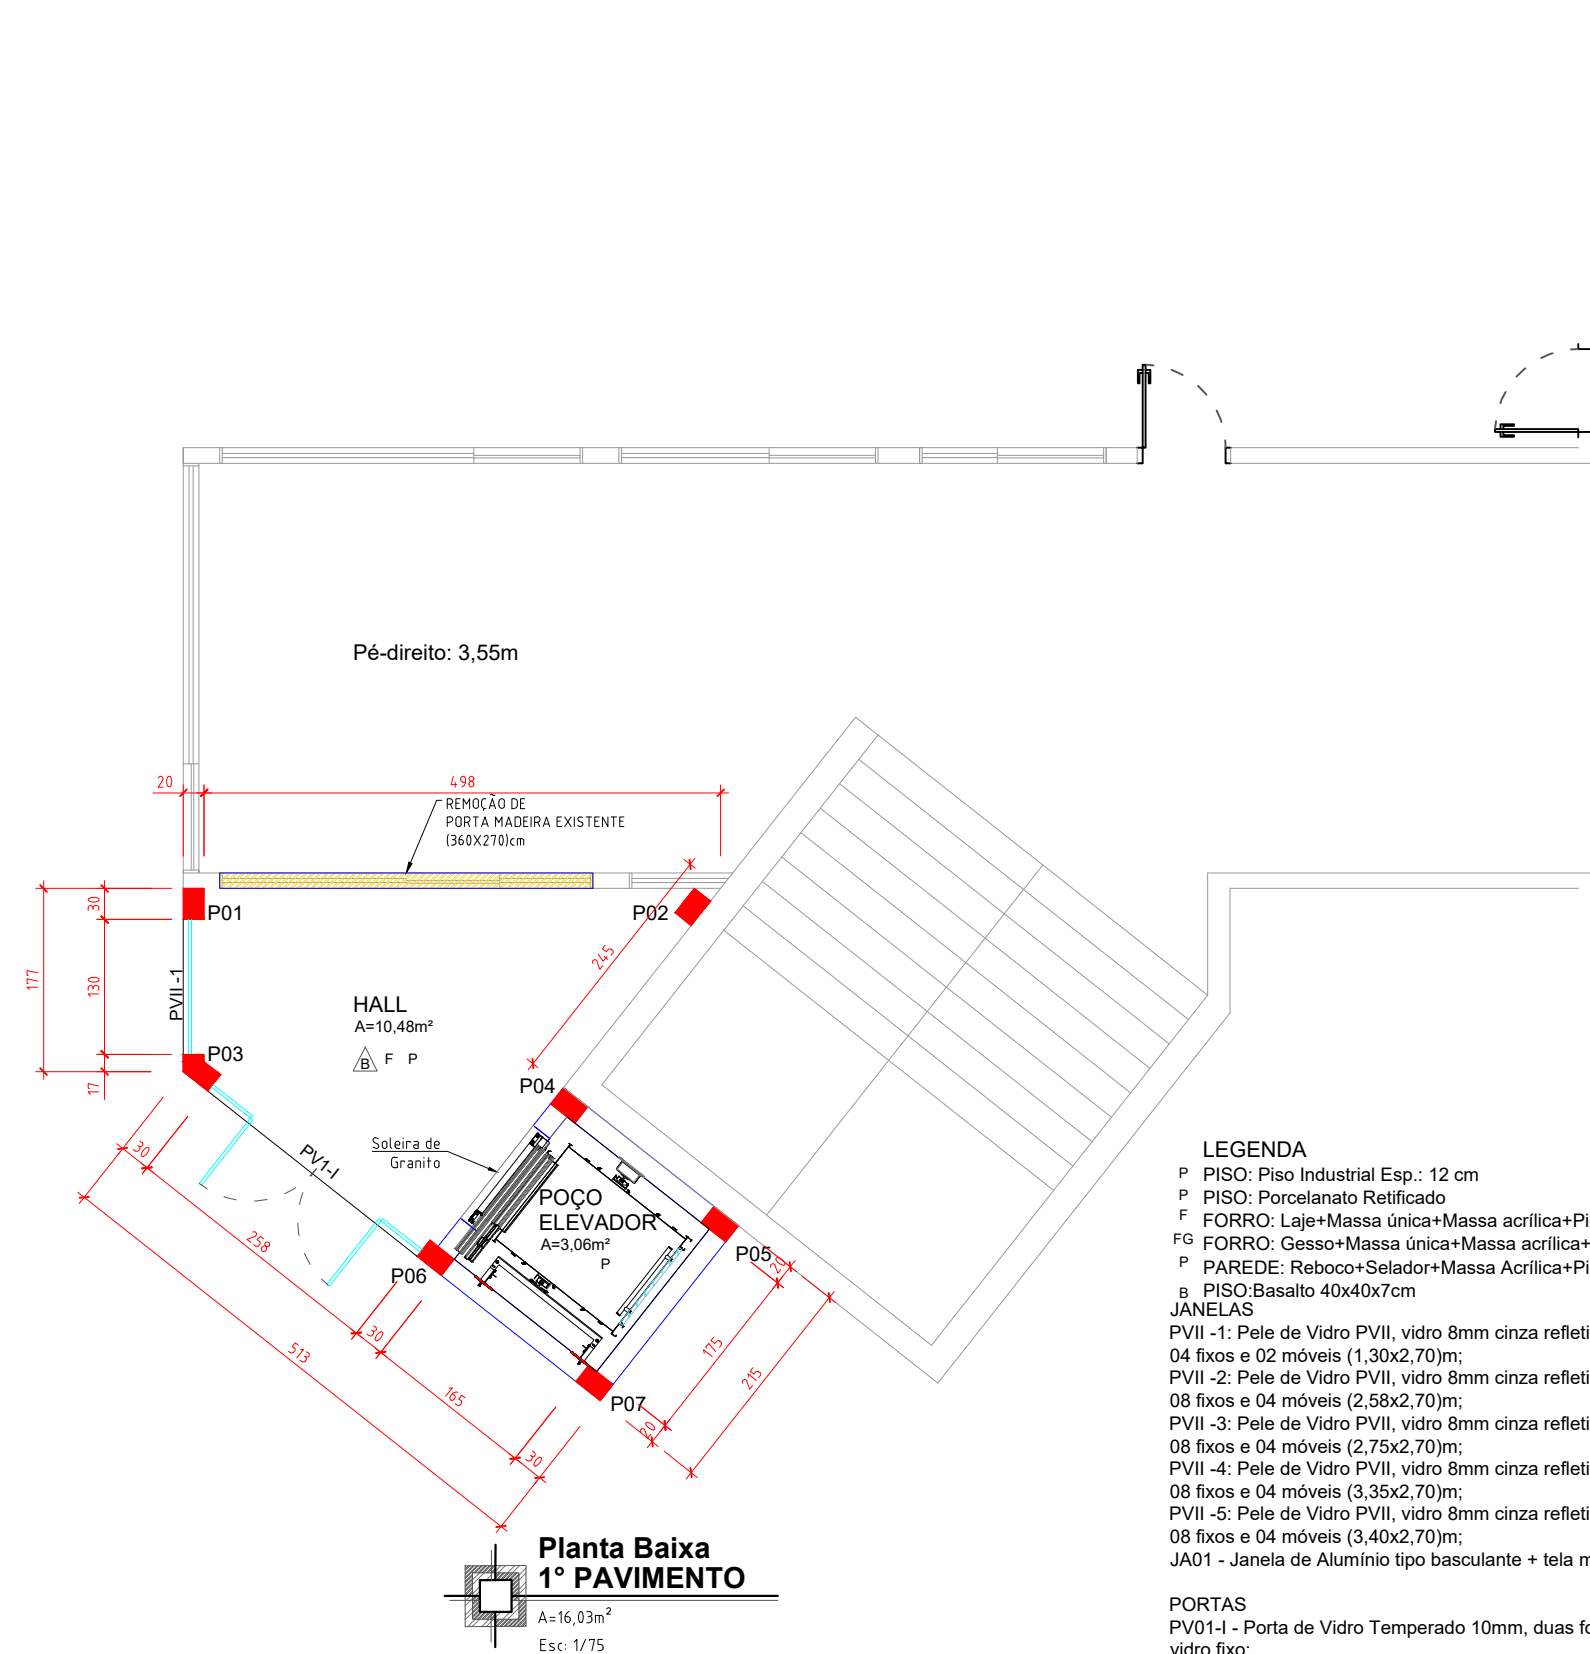

LEGENDA

P PISO: Piso Industrial Esp. 12 cm

P PISO: Porcelanato Refractado



P PAREDE: Reboco+Selador+Massa Acrílica+Pintura

P PISO: Basalto 40x40x7cm

JANELAS







PORTAS


PVL01 - Porta de Vidro Temperado 10mm, duas folhas (160x210cm), mais vidro fixo;

PVL01A - Porta de Vidro Temperado 10mm, duas folhas (210x210cm), mais vidro fixo;

PVL02 - Porta de Vidro Temperado 10mm, duas folhas (160x210cm), mais vidro fixo;

PM01 - Porta de Madeira Maciça, duas folhas (150x210cm);

PM02 - Porta de Madeira Maciça (900x210cm);

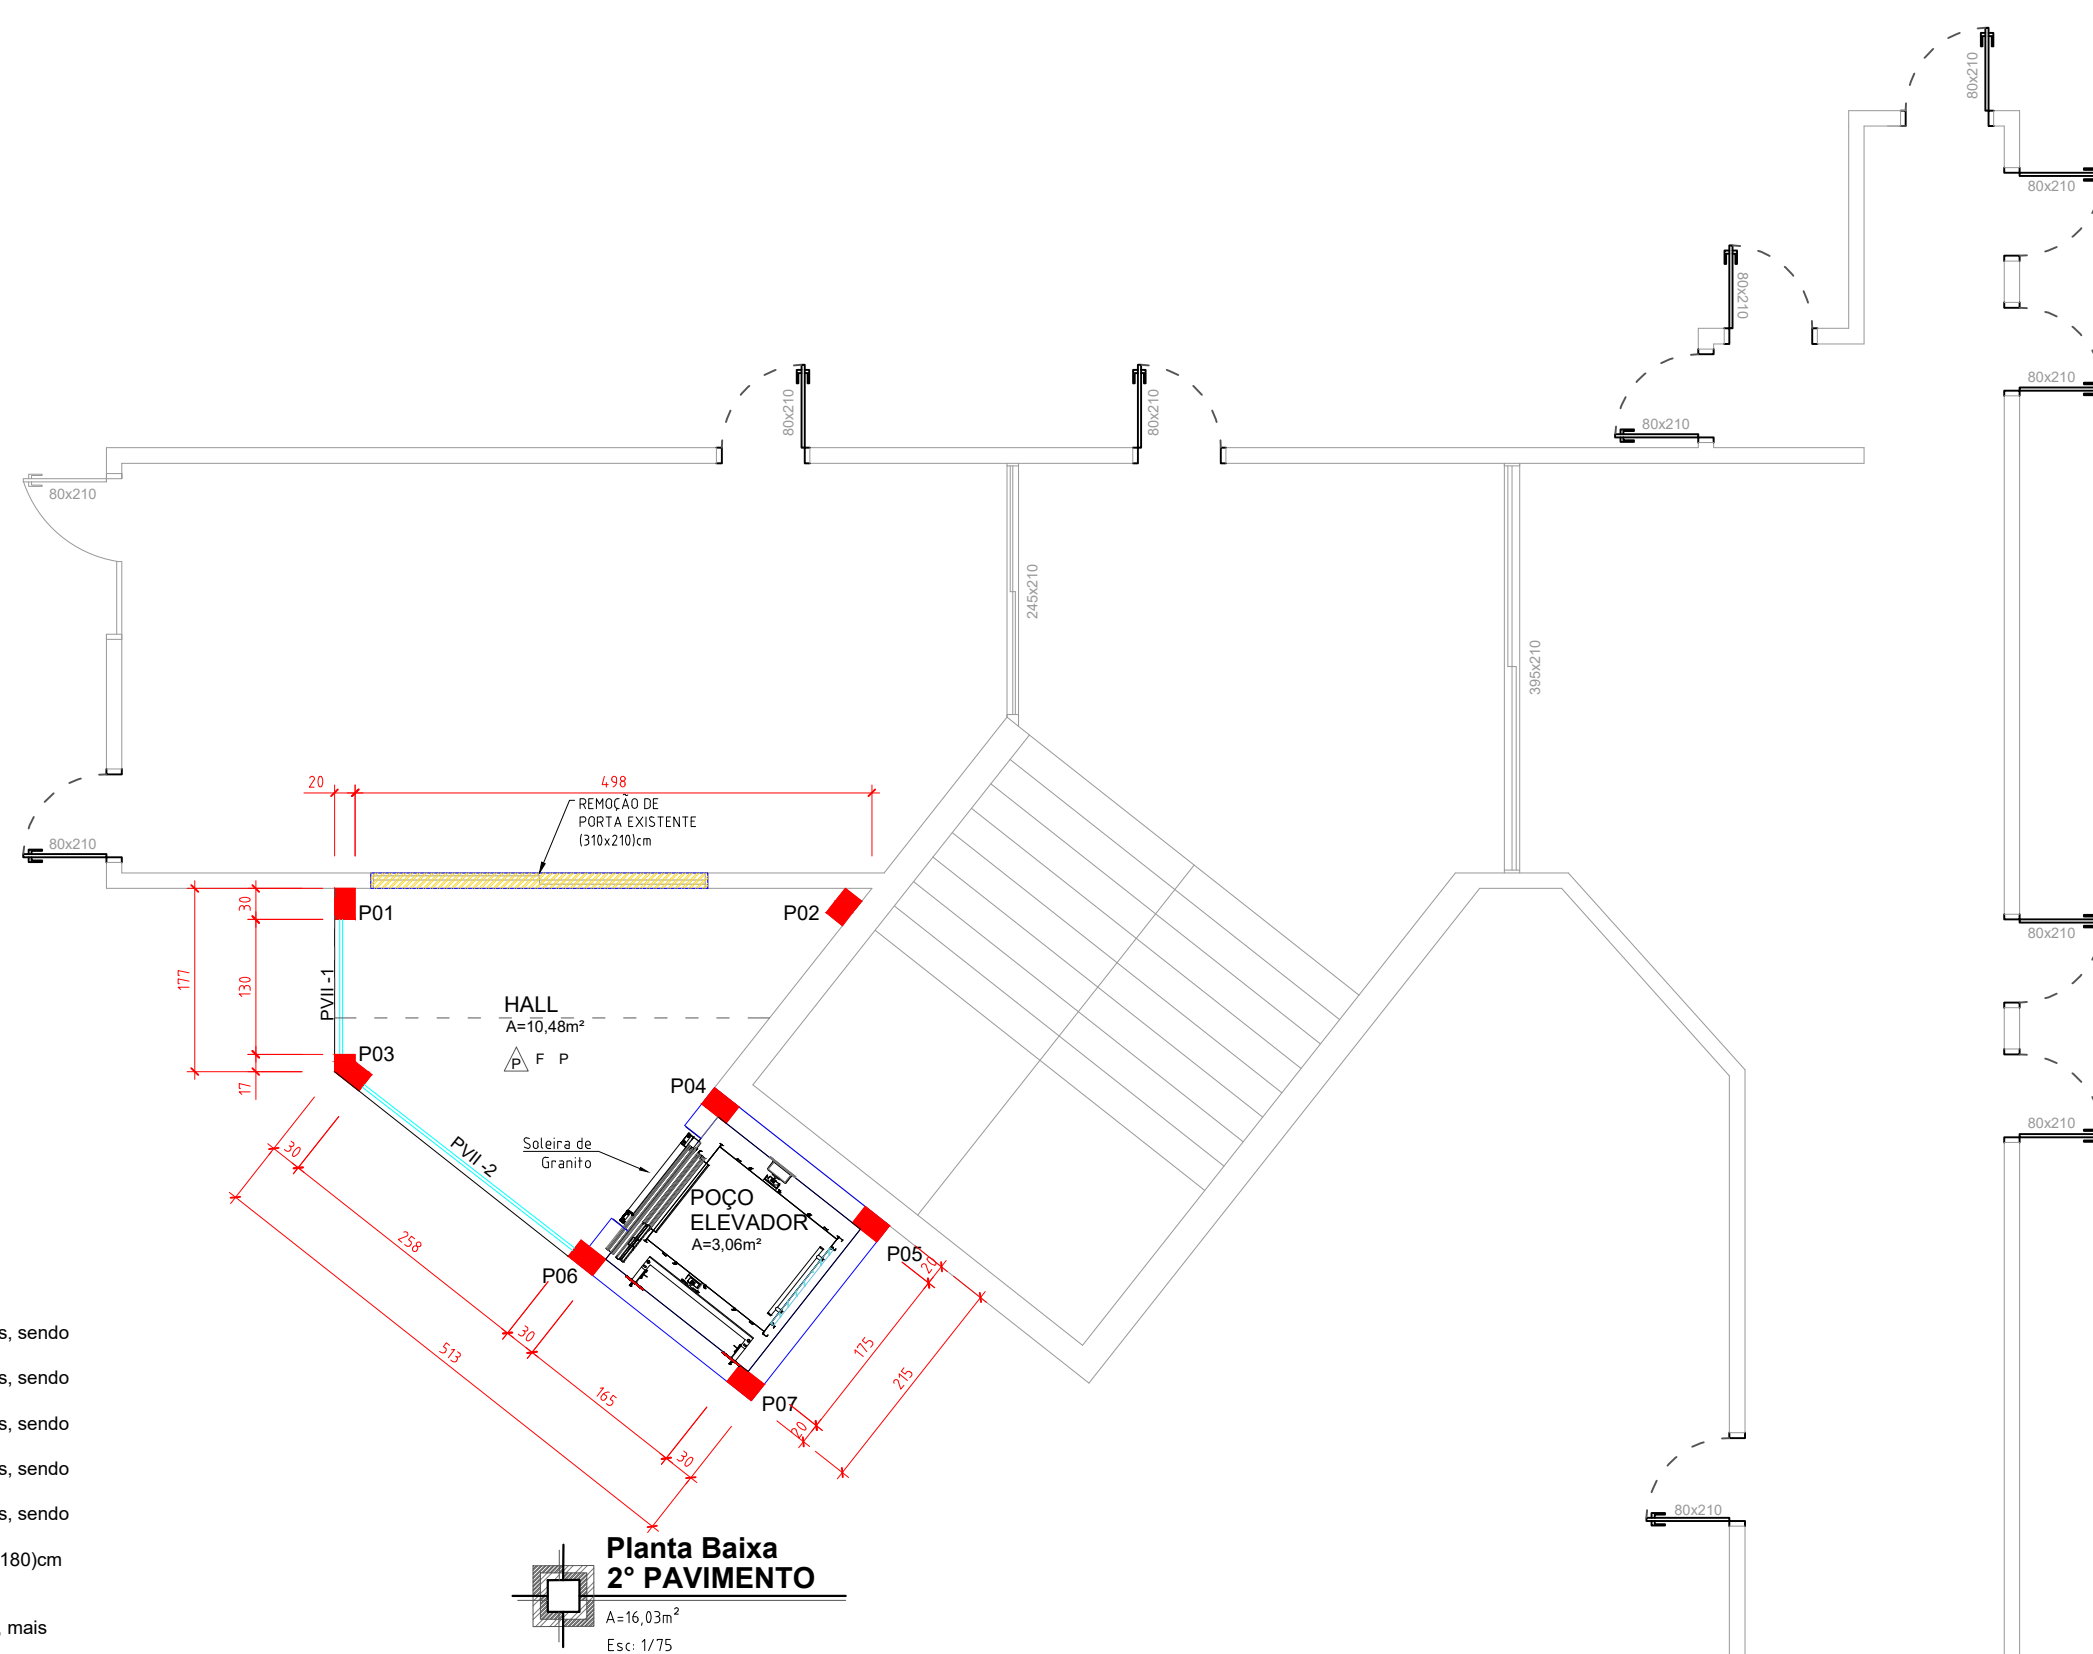

Planta Baixa
2º PAVIMENTO
A=16,03m²
Esc: 1/75

Jonatas Martins das Chagas
Engenheiro Civil - CREA RS246244
Rua Santa Maria, Nº183, bairro Consoladora, Casca - R
Fone: 54 999690725 - CEP.: 99260 000
E-mail: proexataeng@gmail.com

PROPRIETÁRIO:

PREFEITURA MUNICIPAL DE PARAÍ

Paráíba, Gilberto Zavalte – Estrada: Av. Desembargador Castelo Branco, 1022, centro, Paráíba, RS

AMPLIAÇÃO E ACESSIBILIDADE DO PRÉDIO DO PODER EXECUTIVO
MUNICIPAL DE PARÁI - RS

LOCAL:
Avenida Castelo Branco, centro, Parai - RS

PROJETO EXECUTIVO

Planta Baixa - Detalhamento Aberturas

Área:	Desenho (CAD):
319,34 m²	Chagas_J
Escala:	Data:
1/50	setembro/25
ART:	Arquivo:

ESPECIALIDADE:
EXECUTIVO

01

0 / 05

[illegible]
