
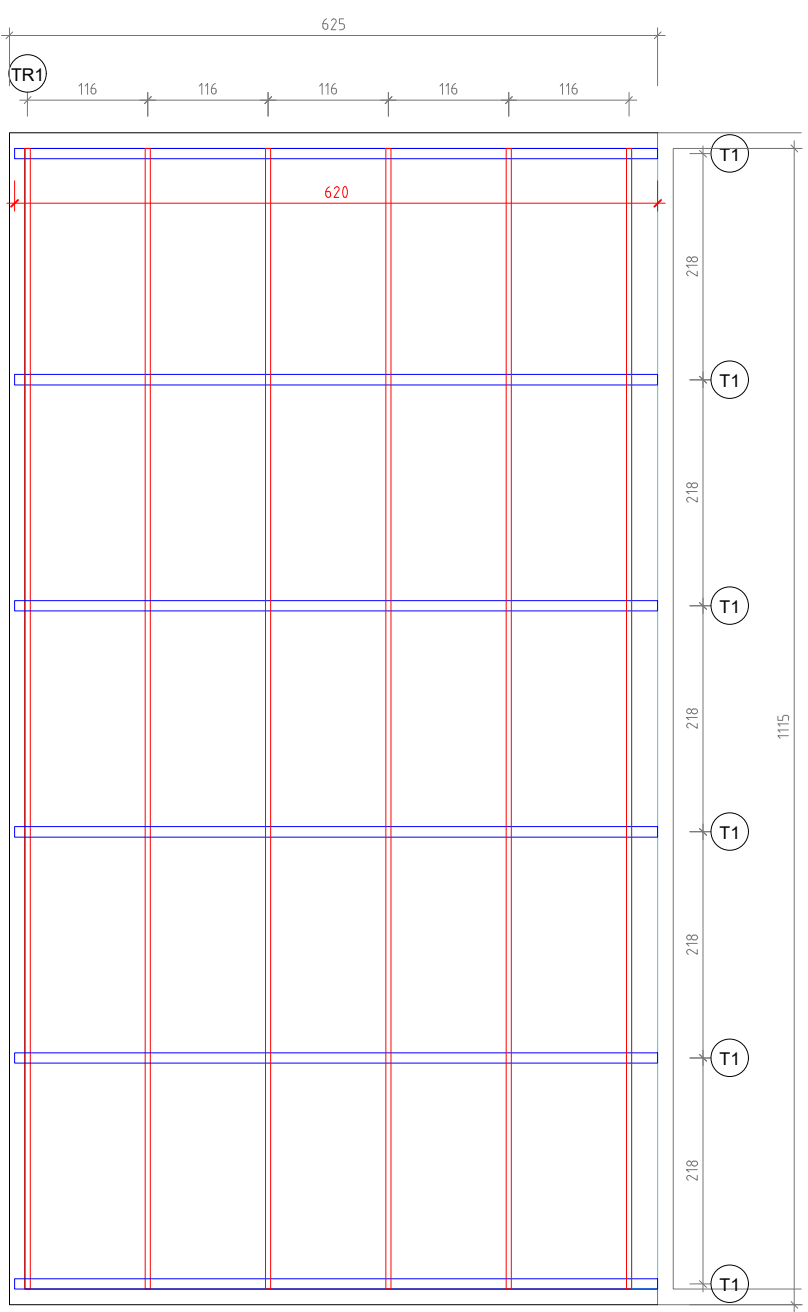


NOME	TIPO (mm)
1 Banzo - TR1	50x100X50#3,75
2 Diagonal - TR1	20X100X20#2,25
3 Terça - T1	80X40#3,00
4 Cobertura em Telha Termoacústica	Aluzinc+EPS+Aluzinc

MEIA TESOURA EM AÇO VÃO DE 6,20m
TERÇA - T1 (TUBO 80X40#3,00)

06 unidades
66,90m

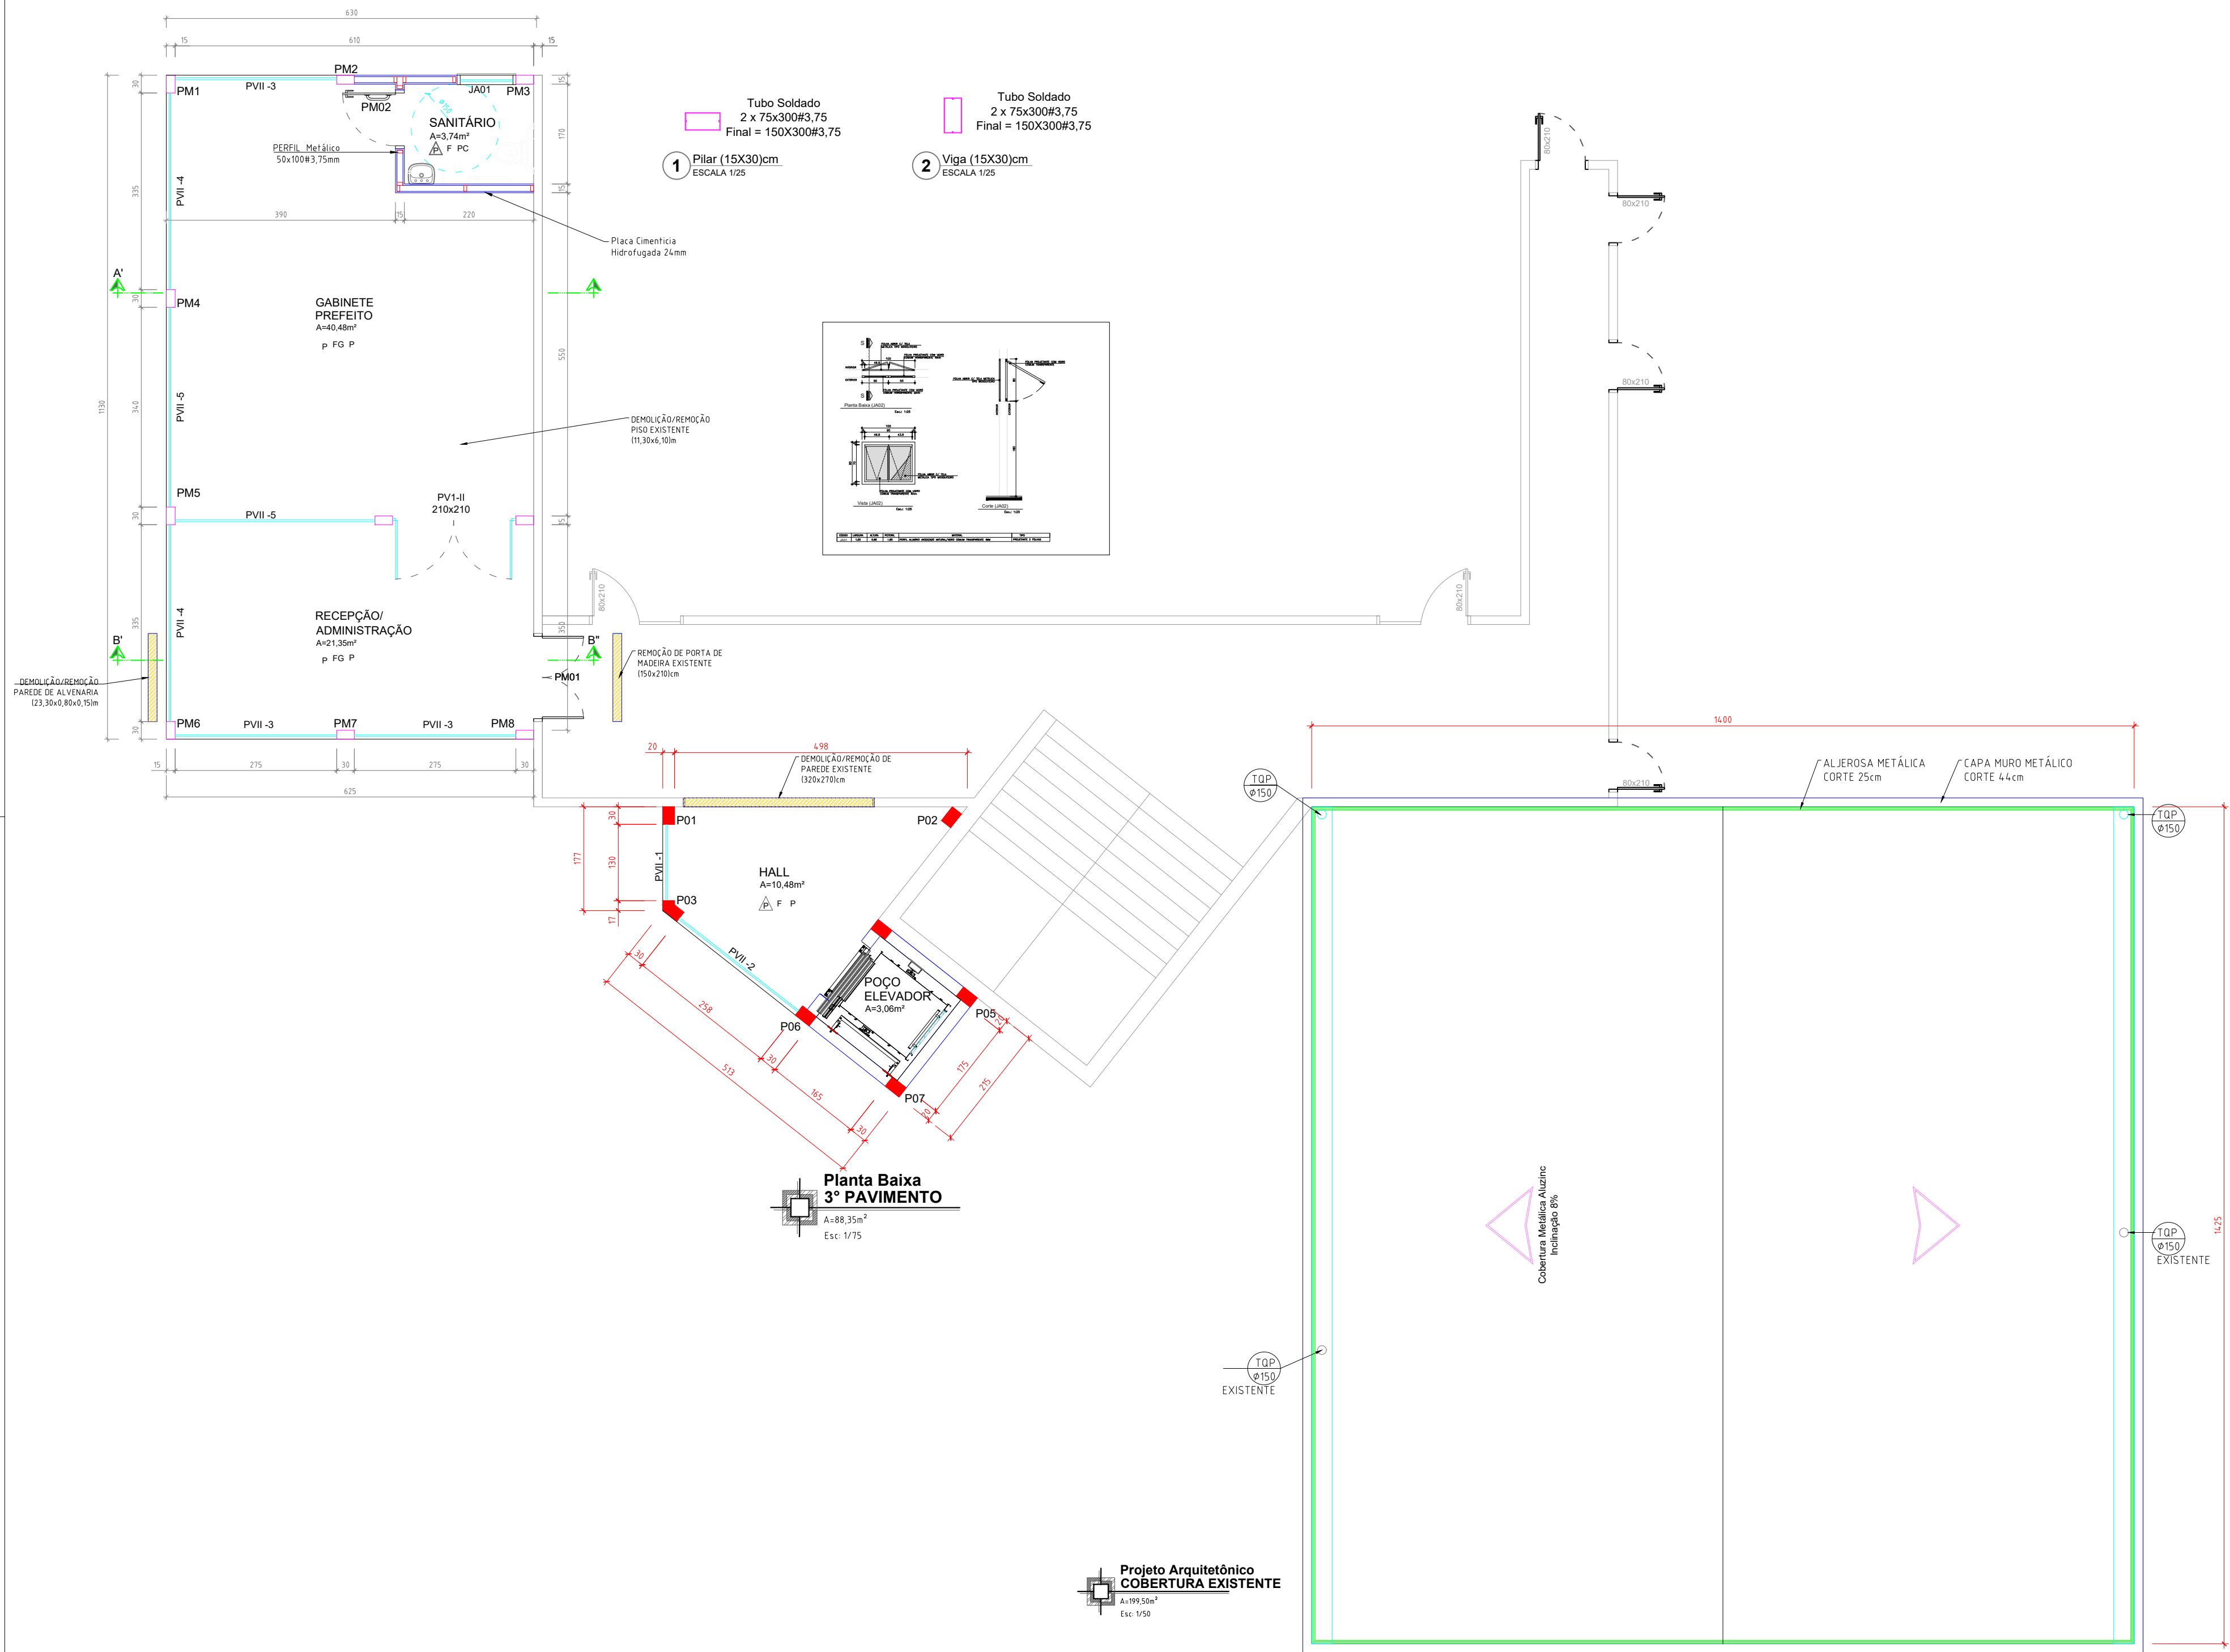

Projeto Estrutural
COBERTURA GABINETE
A=49,68m²
Esc: 1/50

Jonatas Martins das Chagas

Projeto Civil - CREA-RS/0404
Rua Santa Maria, Nº183, bairro Consoladora, Casca-RS
Fone: 54 999690725 - CEP.: 99260-000
E-mail: proextoeng@gmail.com

PROPRIETÁRIO:

PREFEITURA MUNICIPAL DE PARAI
Prefeito: Gilberto Zanotto
Endereço: Av. Presidente Castelo Branco, 1033, centro, Parai - RS

PROJETO/REVISÃO:

AMPLIAÇÃO E ACESSIBILIDADE DO PRÉDIO DO PODER EXECUTIVO MUNICIPAL DE PARAI - RS

LOCAL:

Avenida Castelo Branco, centro, Parai - RS

ASSUNTO:

PROJETO EXECUTIVO
Planta Baixa - Cortes - Detalhamento

Área: 318,34 m²
Chagas, J.
11/10/20
13/09/2020
13/09/2020

Projeto: 10/20
Chagas, J.
11/10/20
13/09/2020
13/09/2020

02/05