

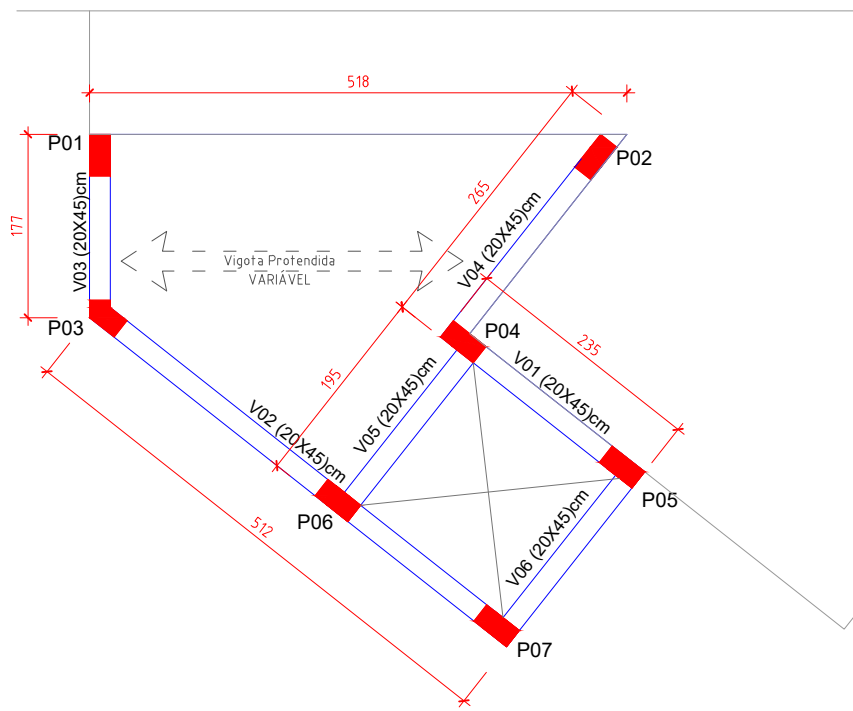
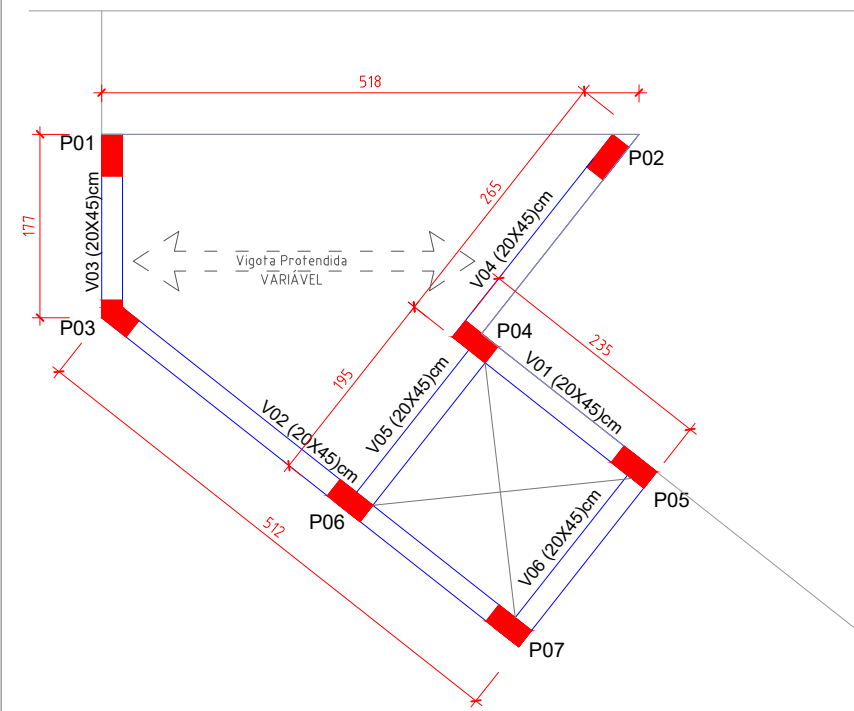
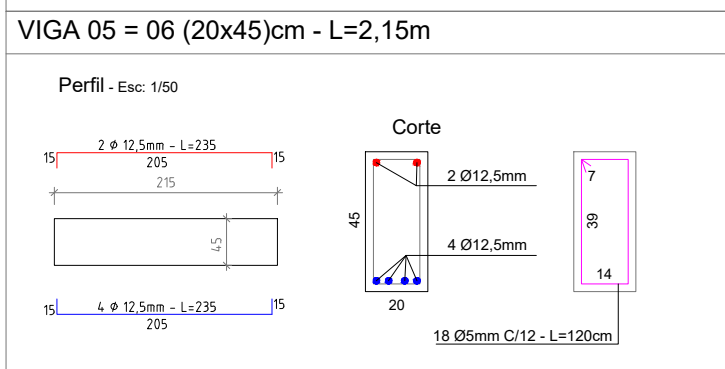
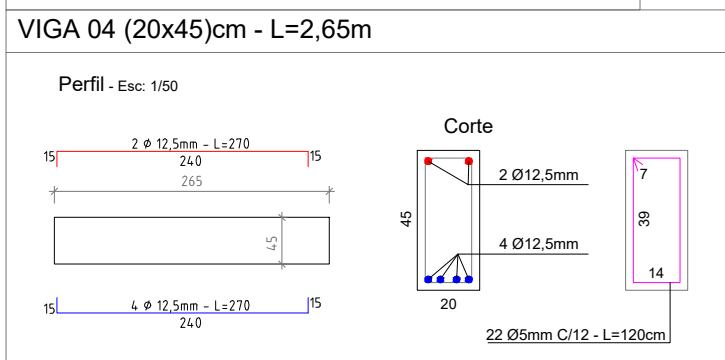
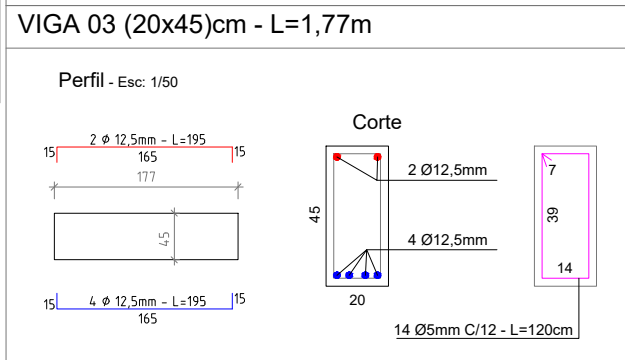


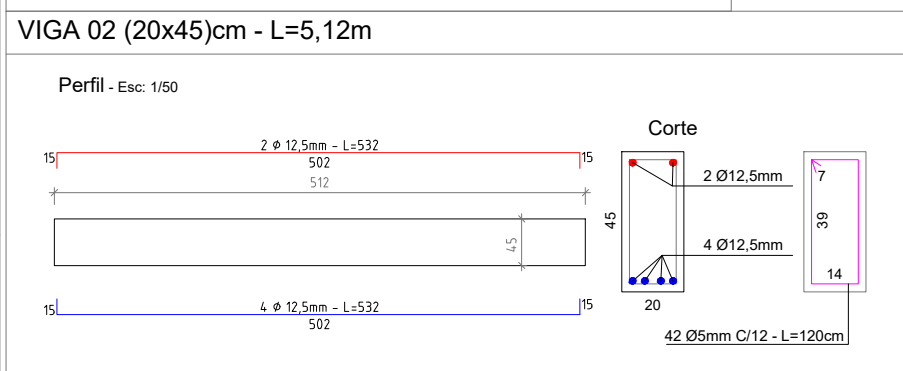







ENTREPISO Vigas do 1º p/ 2º Pavimento = ENTREPISO Vigas do 2º p/ 3º Pavimento

OBS: Nas área de contato entre a estrutura existente e a ampliação será inserido uma junta de dilatação de EPS com 10mm de espessura.

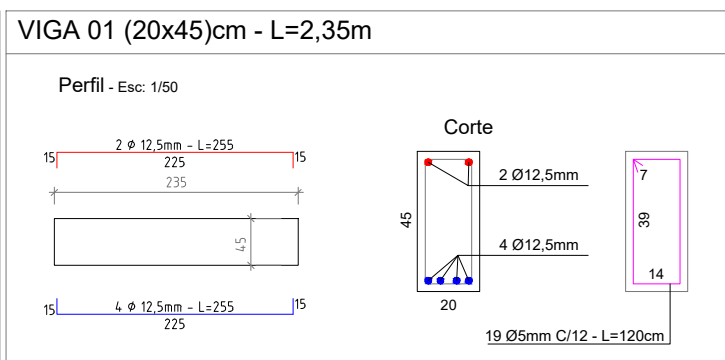








LAJE DE FORRO 3º Pavimento

OBS: Nas área de contato entre a estrutura existente e a ampliação será inserido uma junta de dilatação de EPS com 10mm de espessura.

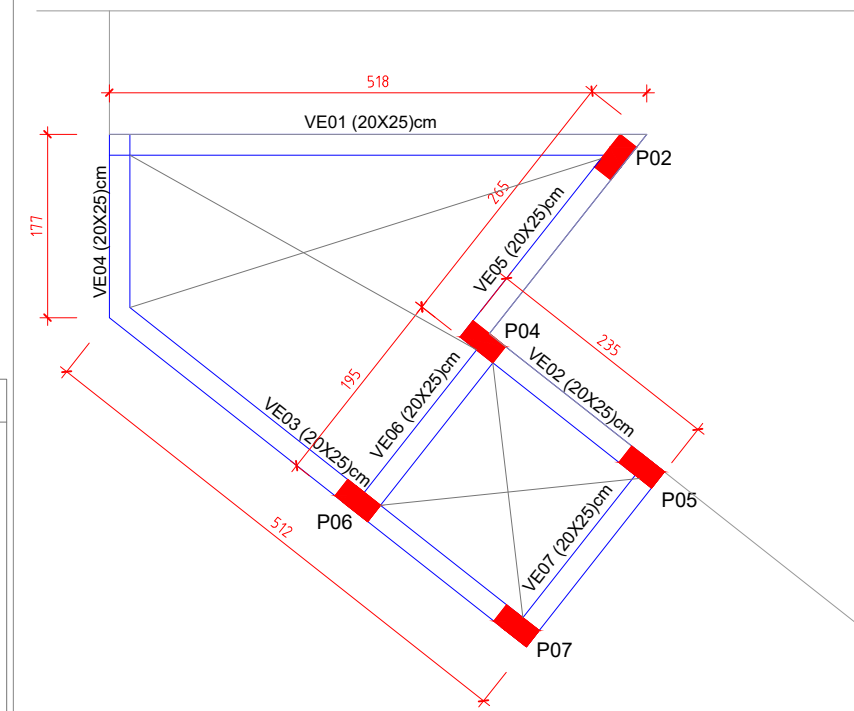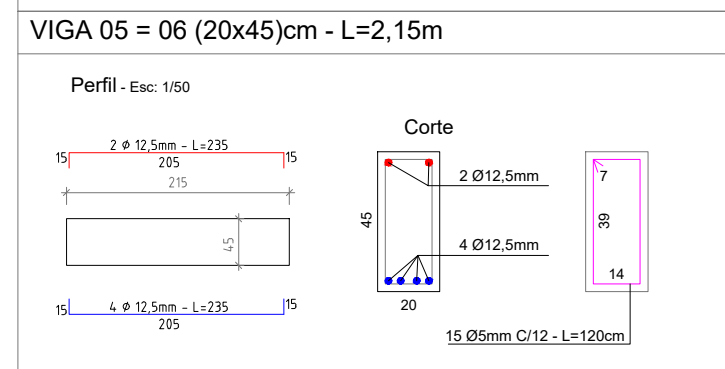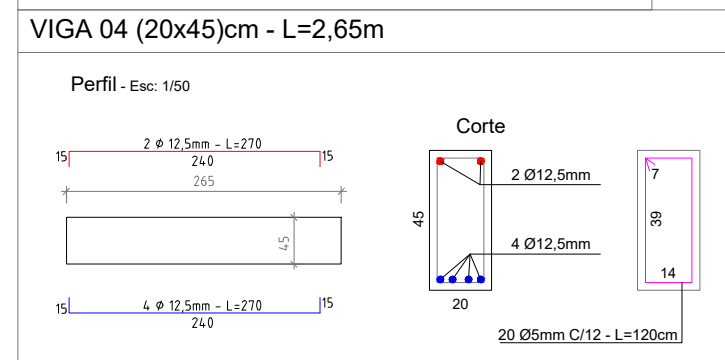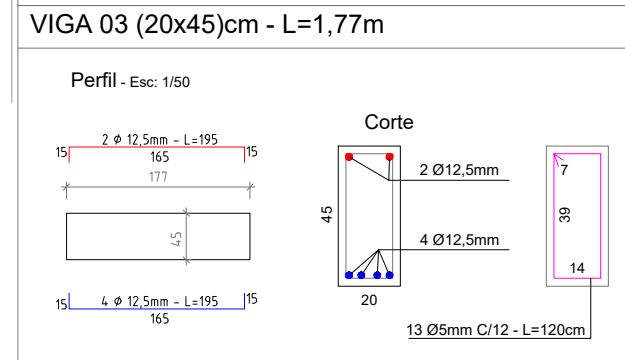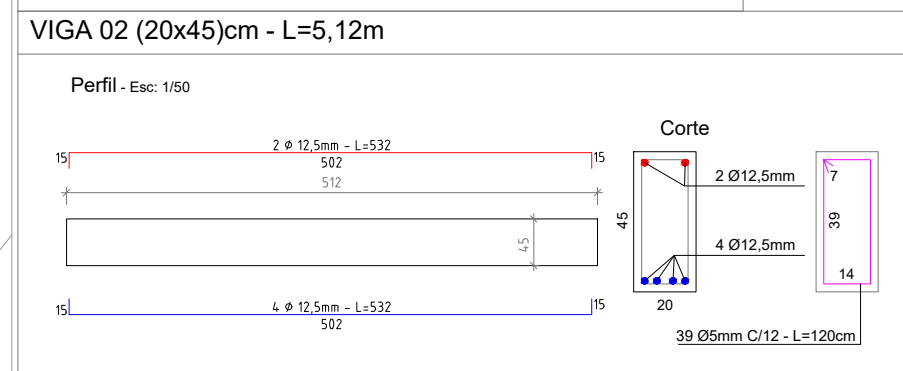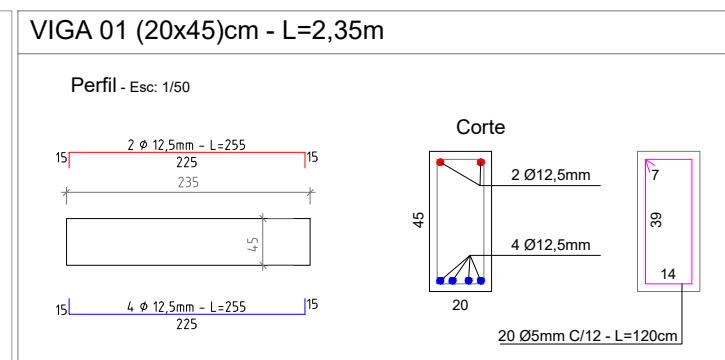




COBERTURA Vigas de II de Apoio Elevador

OBS: Nas área de contato entre a estrutura existente e a ampliação será inserido uma junta de dilatação de EPS com 10mm de espessura.

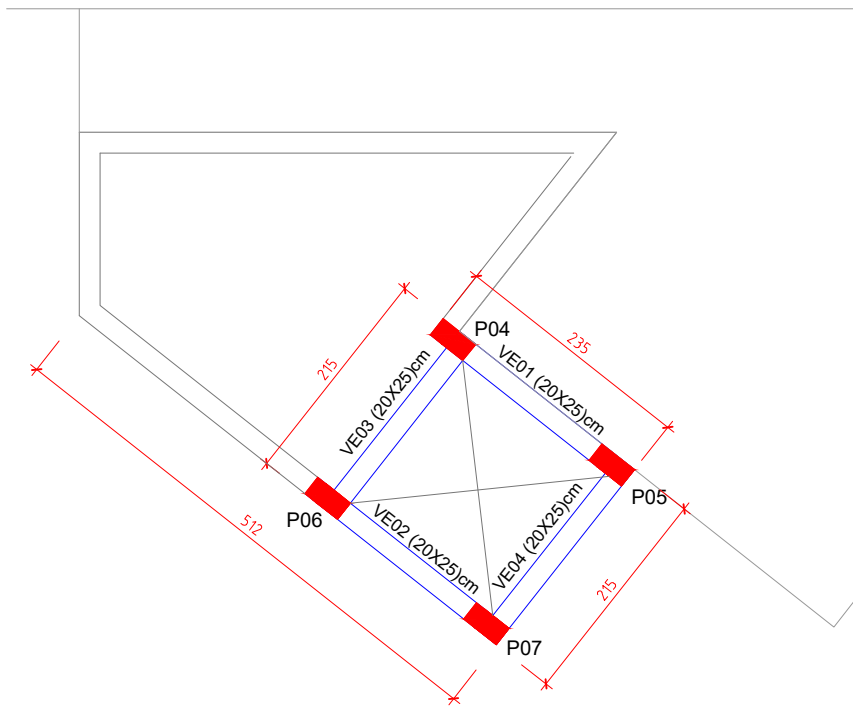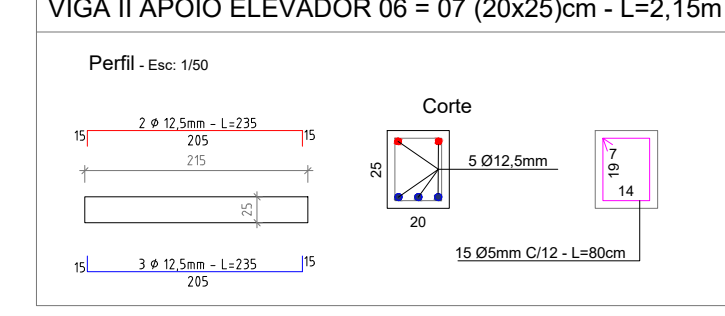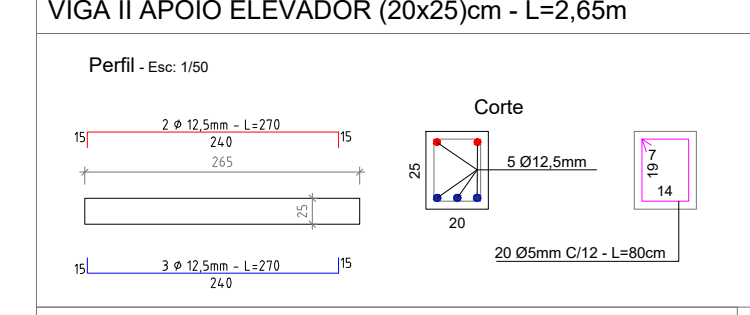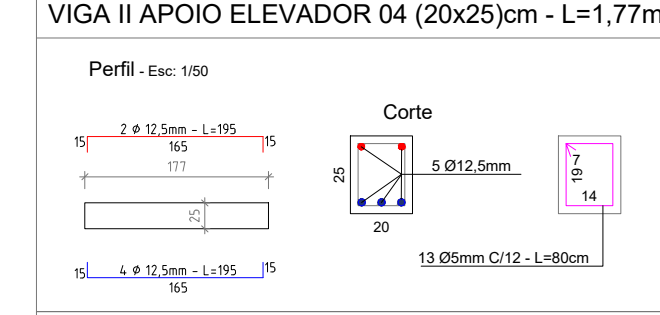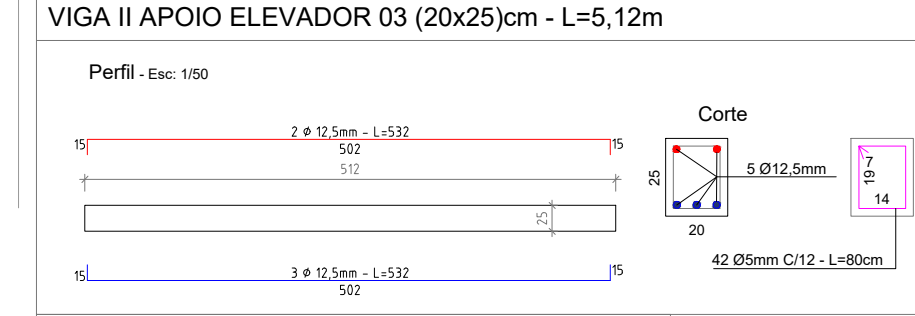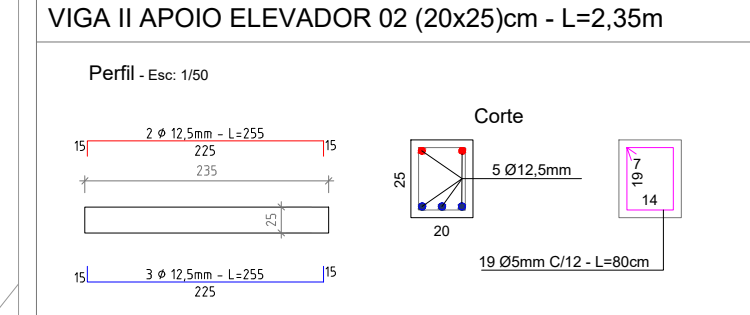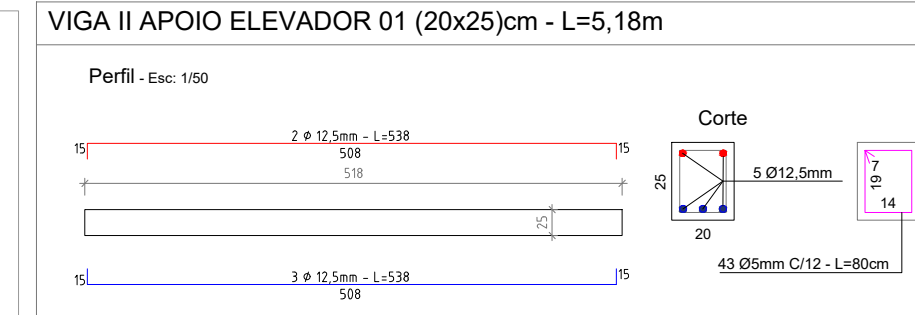




COBERTURA Vigas de I de Apoio Elevador

OBS: Nas área de contato entre a estrutura existente e a ampliação será inserido uma junta de dilatação de EPS com 10mm de espessura.

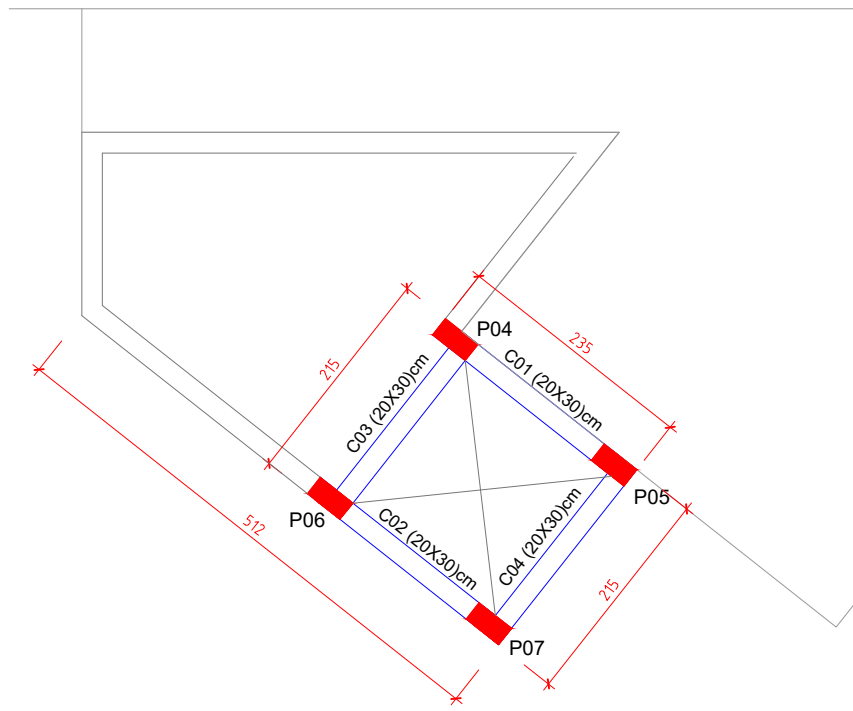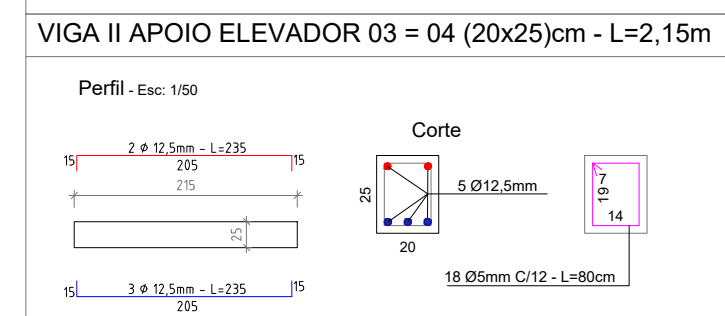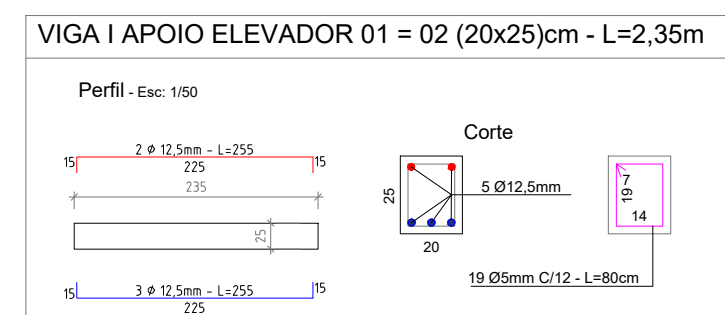




COBERTURA Cinta de Amarração

OBS: Nas área de contato entre a estrutura existente e a ampliação será inserido uma junta de dilatação de EPS com 10mm de espessura.



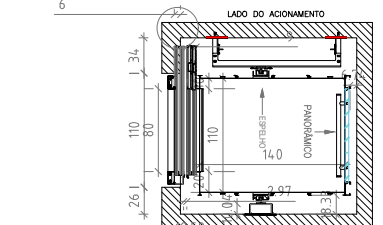
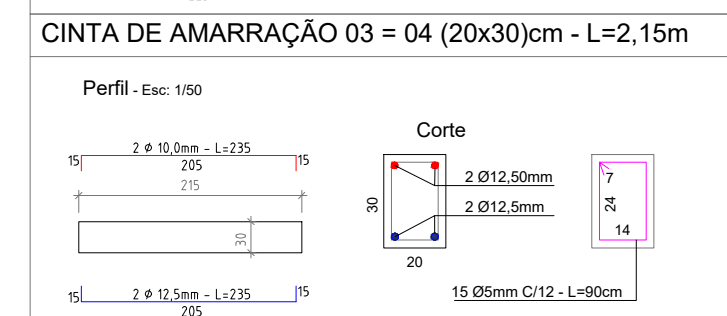
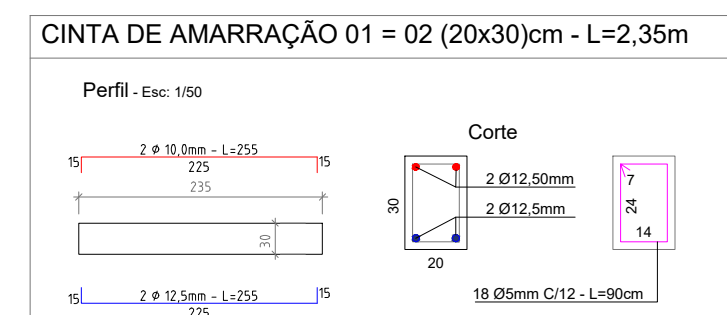


VIGA LADO DO ACIONAMENTO
ELEVADOR CORTA A A
DE FORÇA DE TRACÇÃO

VIGA DEVERÁ RESISTIR
A UMA CARGA DE 900 KG
DE FORÇA DE TRACÇÃO

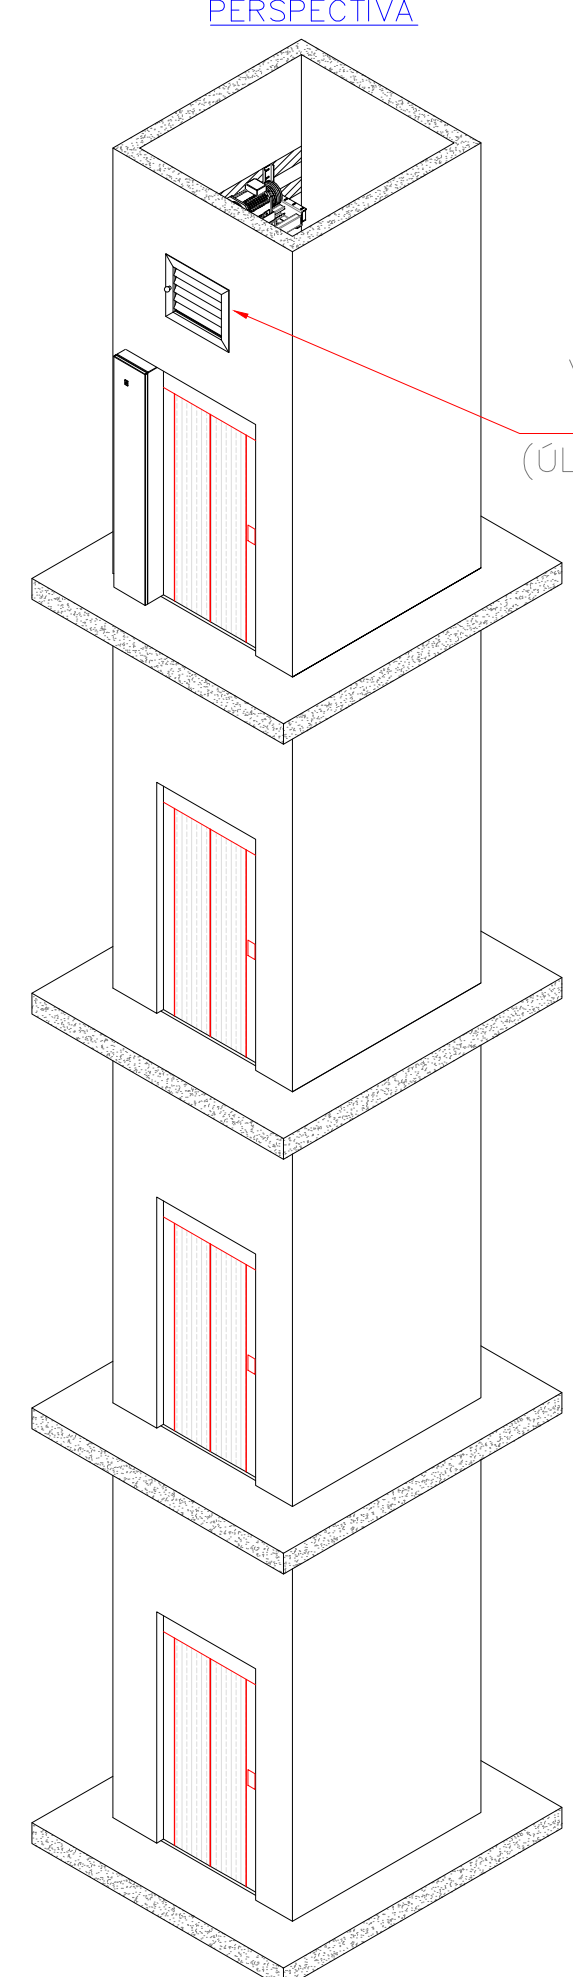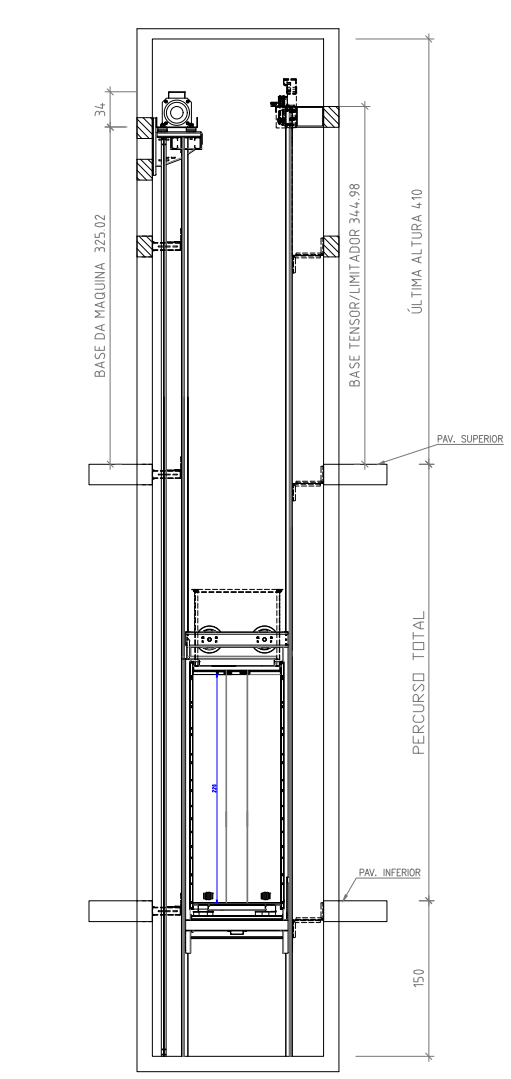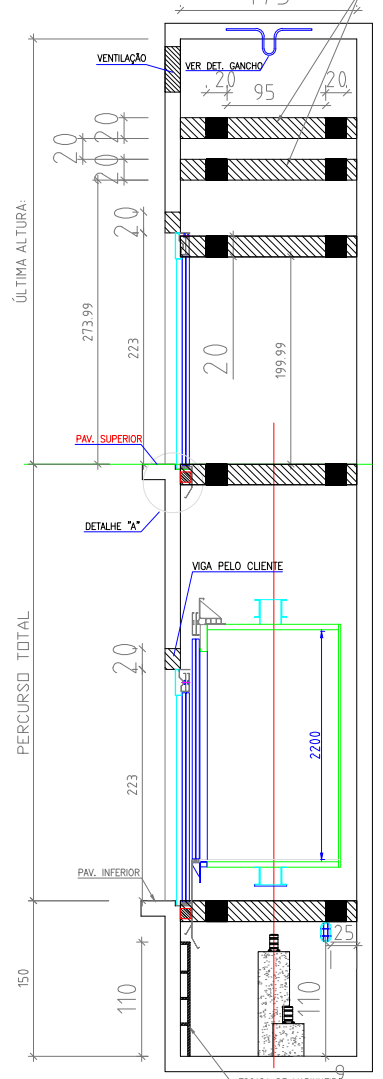

Acesso para manutenção e ventilação com travamento (ÚLTIMO PAVIMENTO) Pelo Cliente.

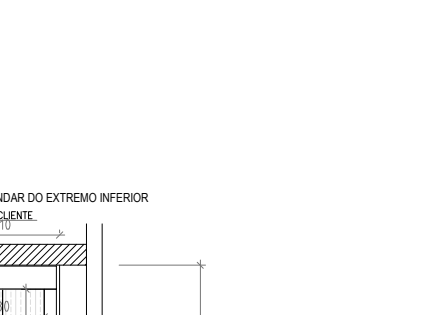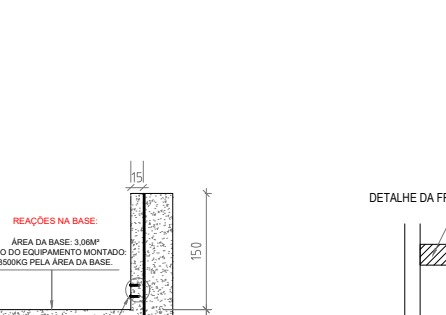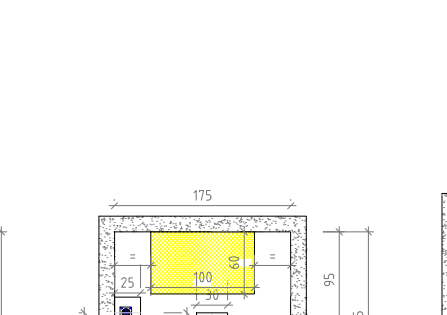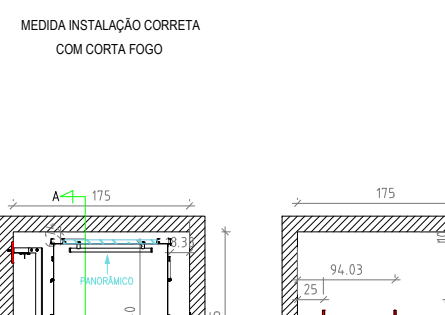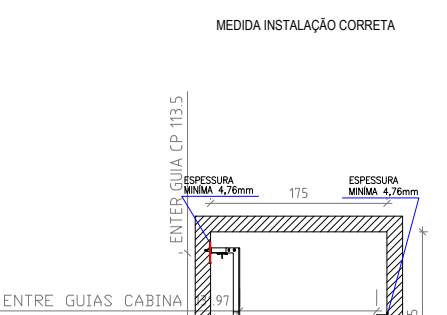

Jonatas Martins das Chagas
Próximo Cal. CISA HOSBOM
Rua Santa Maria, Nº183, bairro Consoladora, Casca-RS
Fone: 54 999690725 - CEP.: 99260 000
E-mail: proextaeng@gmail.com

PROPRIETÁRIO:
PREFEITURA MUNICIPAL DE PARAI
Prefeito: Gilberto Zanotto Endereço: Av. Presidente Castelo Branco, 1033, centro, Parai - RS

PROJETO/REVISÃO:
AMPLIAÇÃO E ACESSIBILIDADE DO PRÉDIO DO PODER EXECUTIVO MUNICIPAL DE PARAI - RS

LOCAL:
Avenida Castelo Branco, centro, Parai - RS

ASSUNTO:
PROJETO ESTRUTURAL
Entrepisos e Cobertura

Área: 318,34 m²
Data: setembro/25
Projeto: 139000405
Executivo: 04/05