
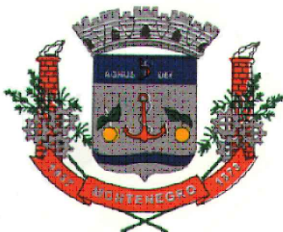


COORDENADAS		
POSTES	X	Y
P1	452323	6715431
P2	452356	6715436
P3	452397	6715442

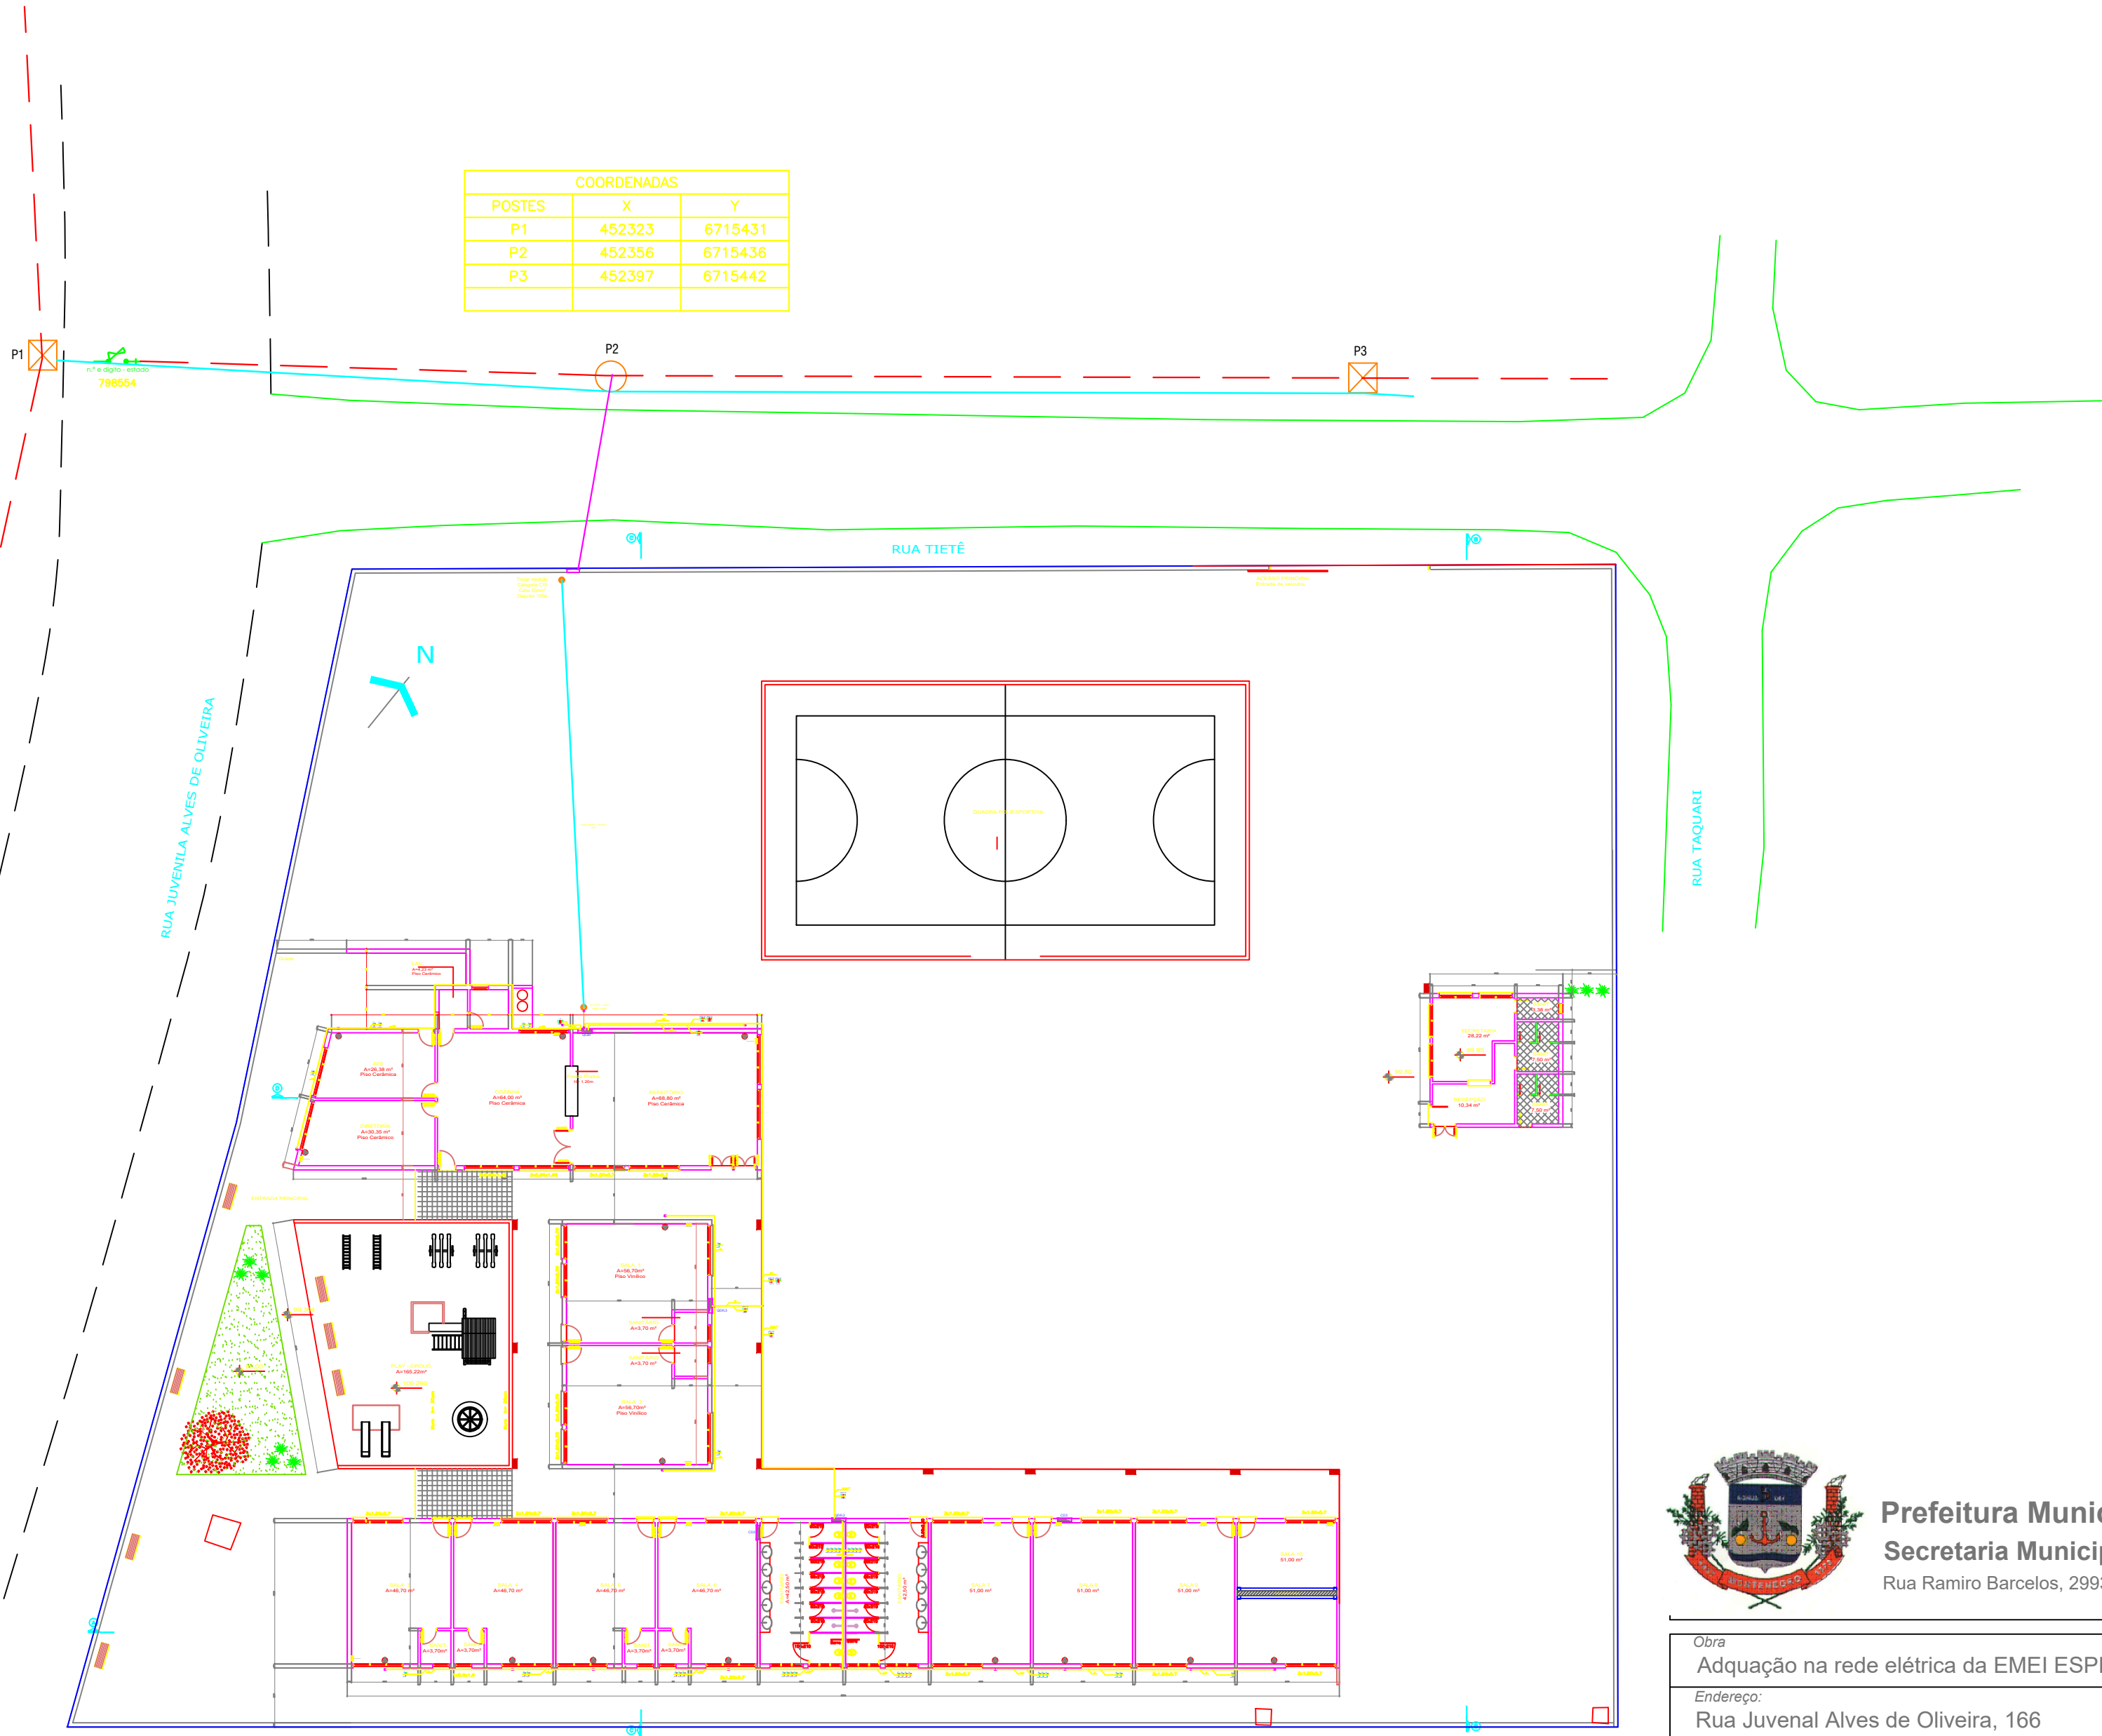

Prefeitura Municipal de Montenegro
Secretaria Municipal de Obras Públicas - SMOP
Rua Ramiro Barcelos, 2993, Bairro Centro Montenegro, RS - Telefone (51) 3649.8230

Obra Adquirição na rede elétrica da EMEI ESPERANÇA		Área total construída: X
Endereço: Rua Juvenal Alves de Oliveira, 166		
Assunto: X		
Responsável Técnico: Tiago dos Passos Garcia		
Desenho: X	Escala: 1/1000	Prancha: ARQ. 01/01
Arquivo: X	Data: 9/2025	