

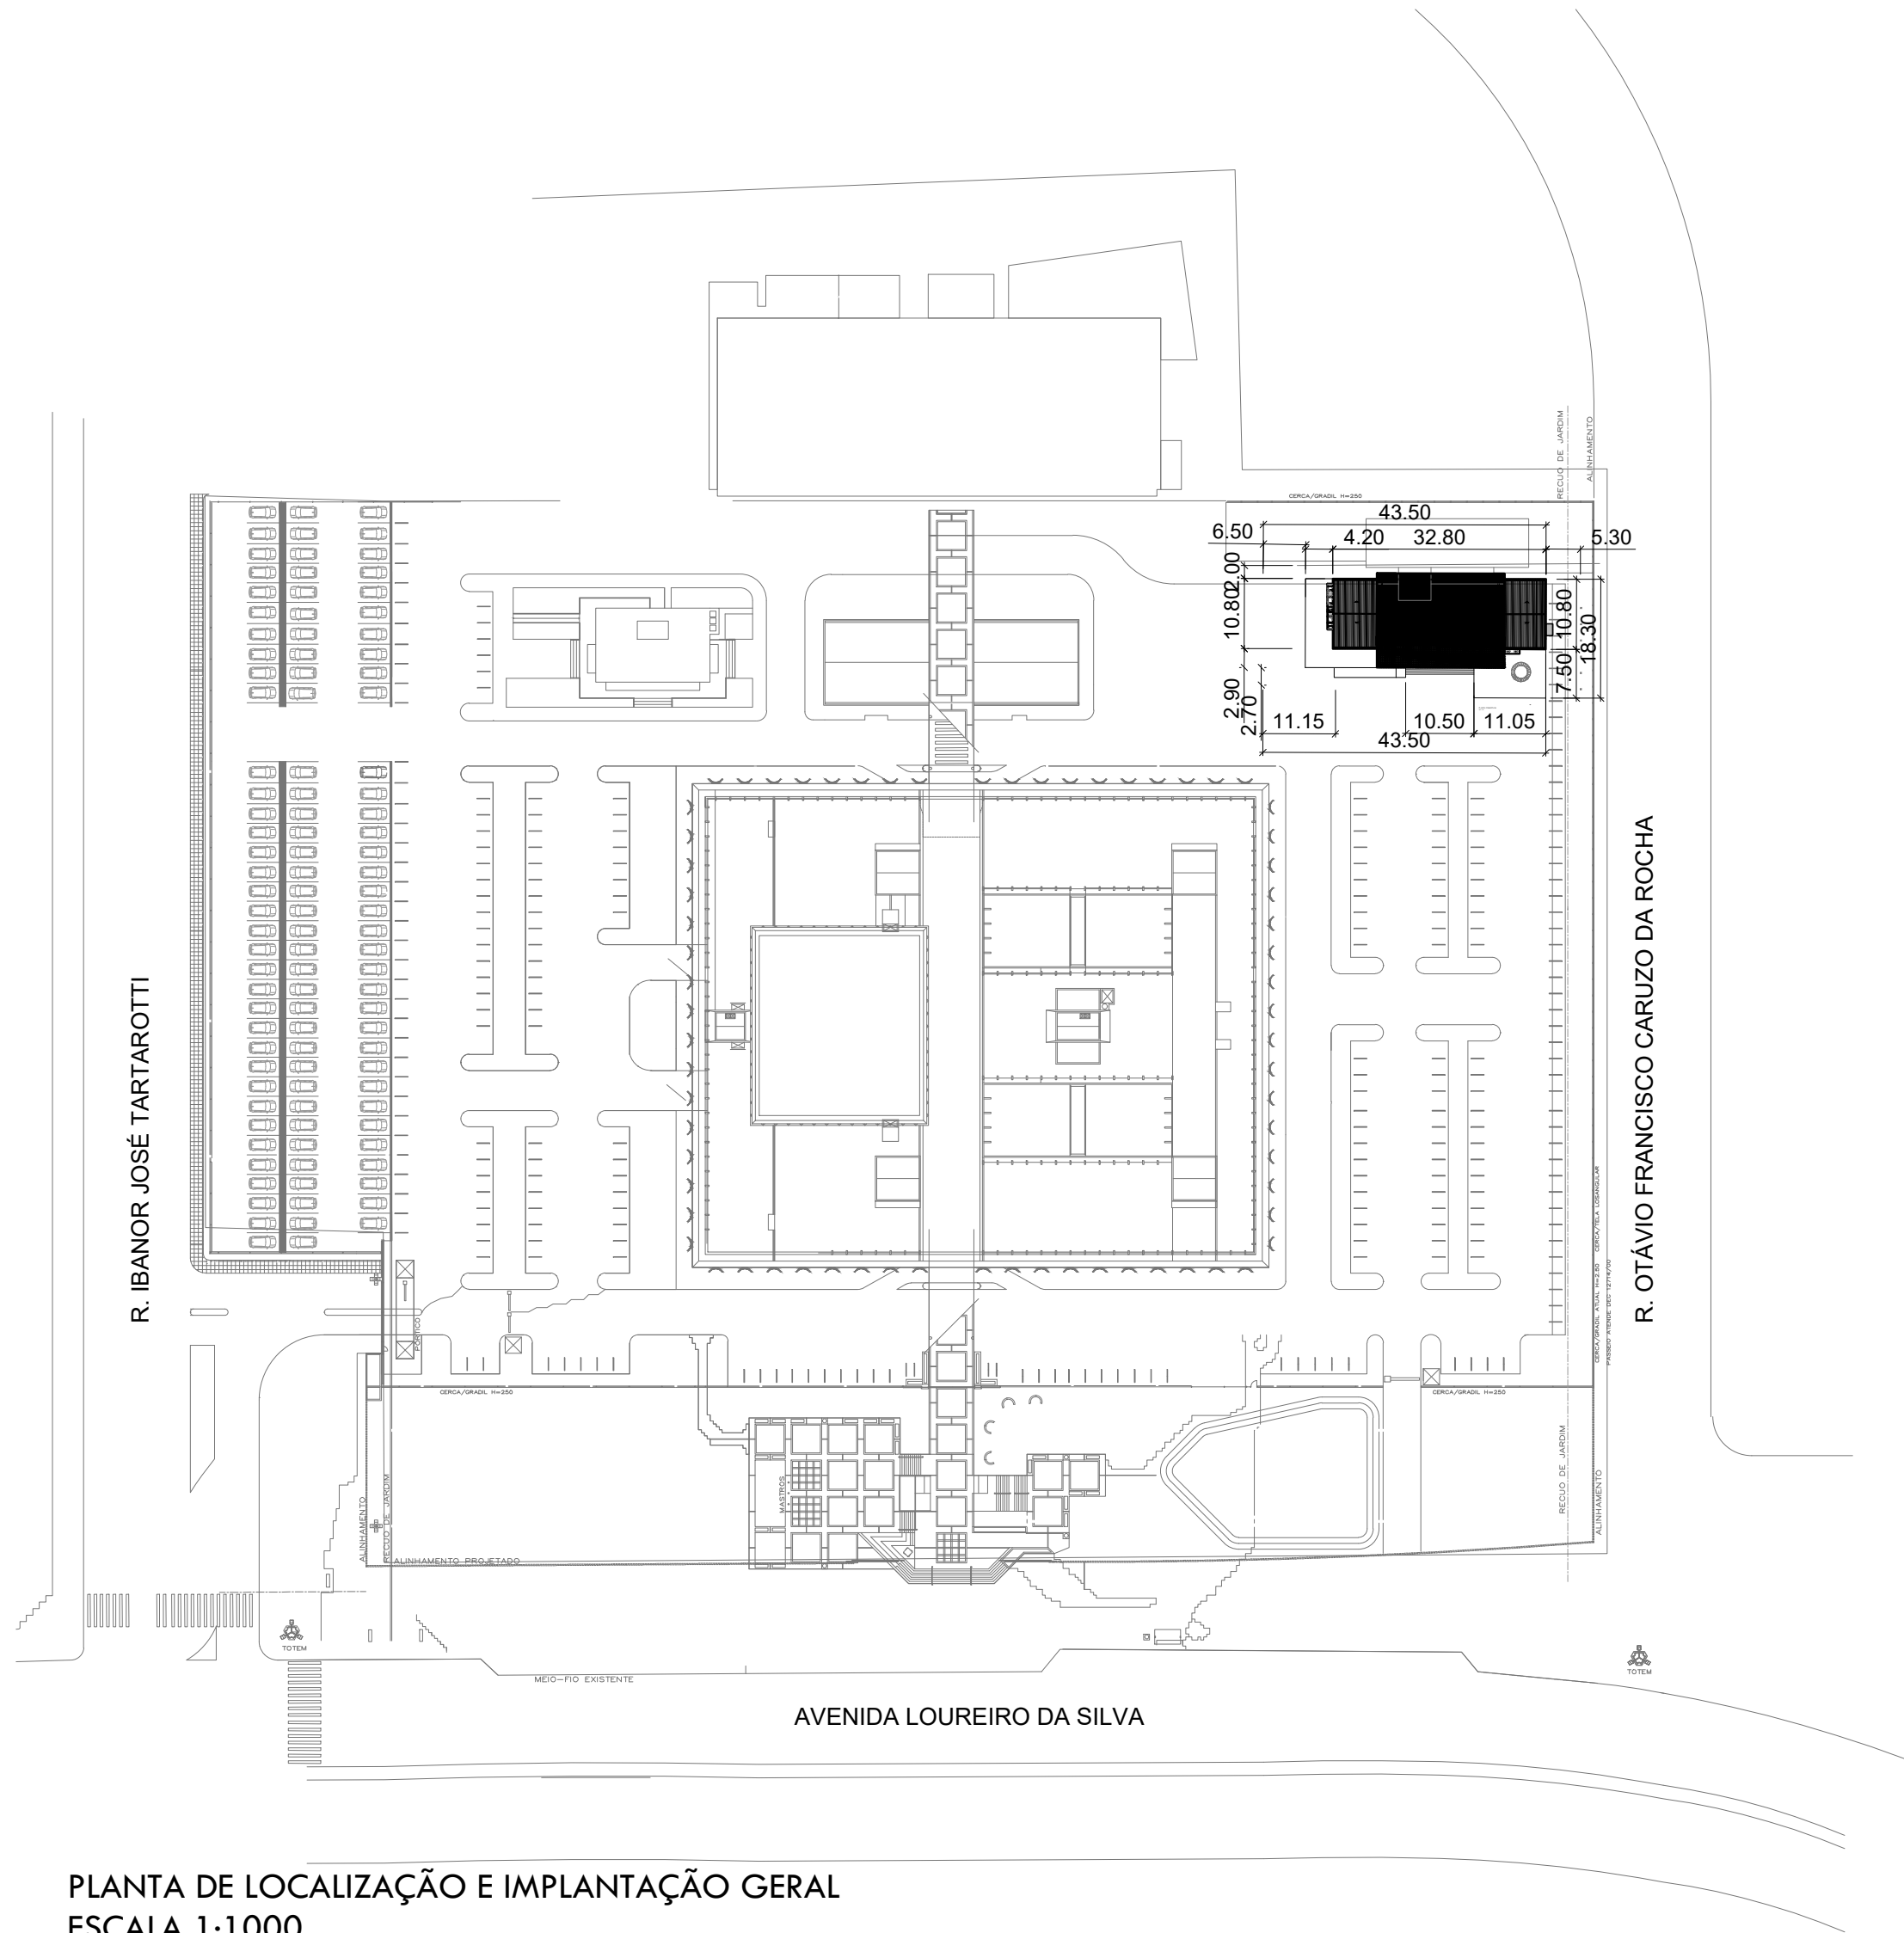


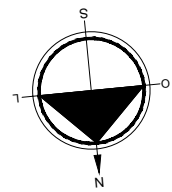

PLANTA DE LOCALIZAÇÃO E IMPLANTAÇÃO GERAL
ESCALA 1:1 000

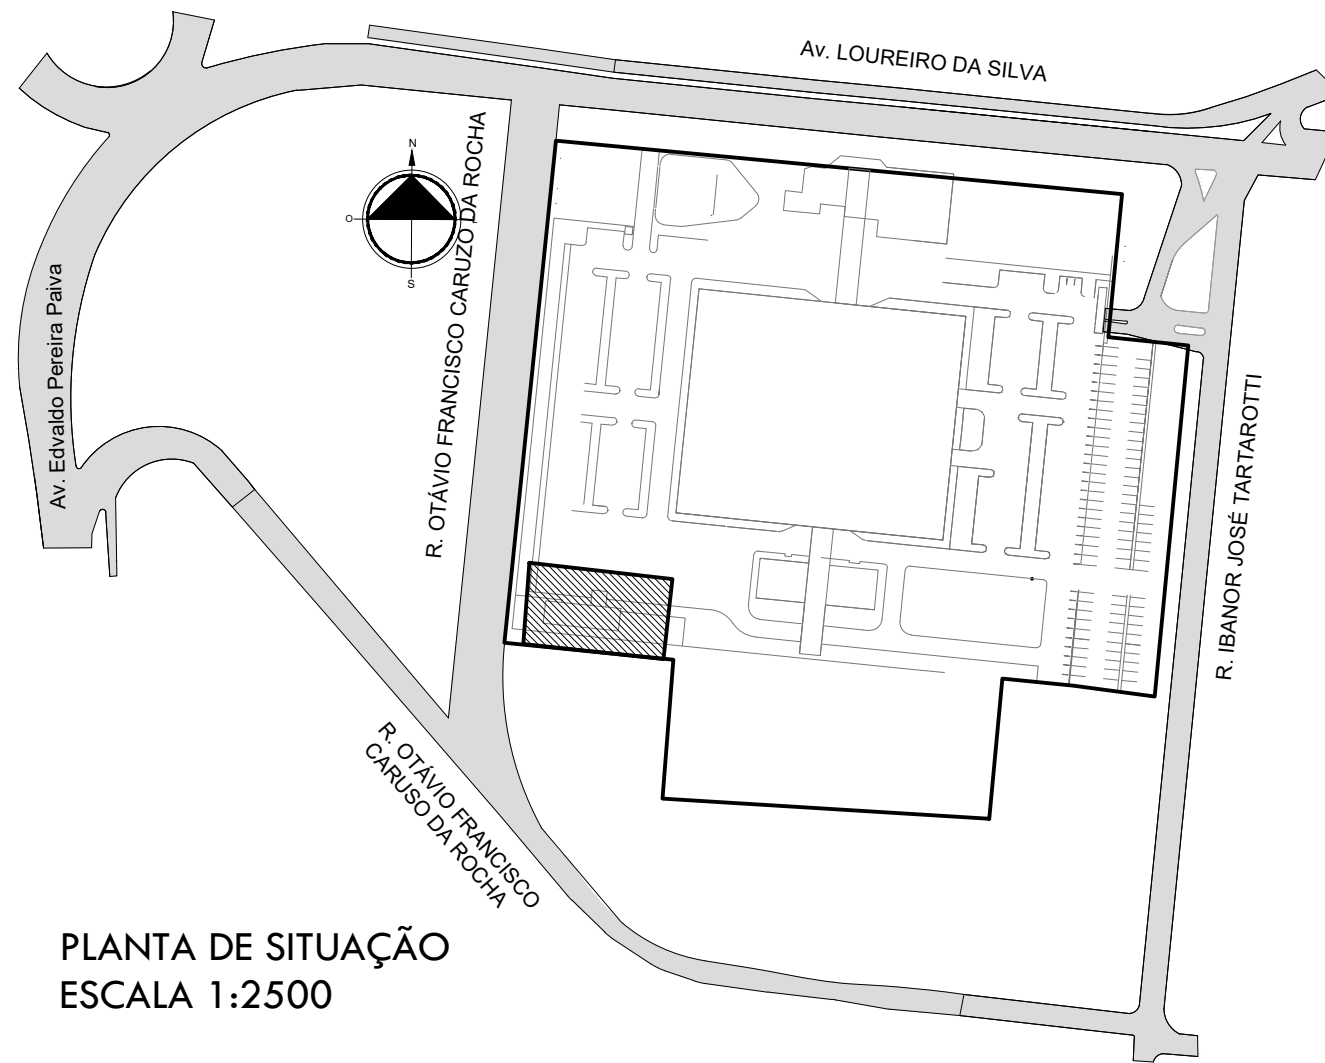

PLANTA DE SITUAÇÃO
ESCALA 1:2500

PLANILHA DE ÁREAS

GALPÃO CRIOULO
ÁREA DO TERRENO: 1.470,00 m²
ÁREA PERMEÁVEL (PAISAGISMO): 500,00 m²
ÁREA DE PASSEIO: 360,00 m²
ÁREA CONSTRUÍDA: 585,62m²
ÁREA EDIFICADA: 390,00 m²

OBSERVAÇÃO:
- TODAS AS MEDIDAS SÃO EM METROS, EXCETO ONDE INDICADO;
- TODAS AS MEDIDAS PRECISAM SER CONFIRMADAS E ADAPTADAS NO LOCAL, CONFORME NECESSIDADE

LEGENDA VEGETAÇÃO EXISTENTE:

- ÁRVORES A REMOVER
- ÁRVORES A MANTER



CÂMARA MUNICIPAL DE VEREADORES DE PORTO ALEGRE
Avenida Loureiro da Silva, 255 . Centro Histórico. Porto Alegre - RS
Fone: (51) 3220 -4100

EMPREENDIMENTO:
PROJETO DE AMPLIAÇÃO CÂMARA MUNICIPAL DE PORTO ALEGRE
ENDEREÇO: Av. Loureiro da Silva, 255. Centro Histórico. Porto Alegre/RS

PROJETO:
**GALPÃO CRIOULO
PROJETO ARQUITETÔNICO**

DISCRIMINAÇÃO DA PLANTA:
**SITUAÇÃO
LOCALIZAÇÃO / IMPLANTAÇÃO**

ÁREA CONSTRUÍDA:
585,62m²

RESPONSÁVEL TÉCNICO:
Eduardo Wegner Vargas
Engenheiro Civil
CREA RS 159.984

Renata Schoning
Arquiteta e Urbanista
CAU RS A108386-4



ESCALA:
INDICADA

DATA:
MAIO/ 2019

DESENHO:
Arq. Renata Schoning

01/10