


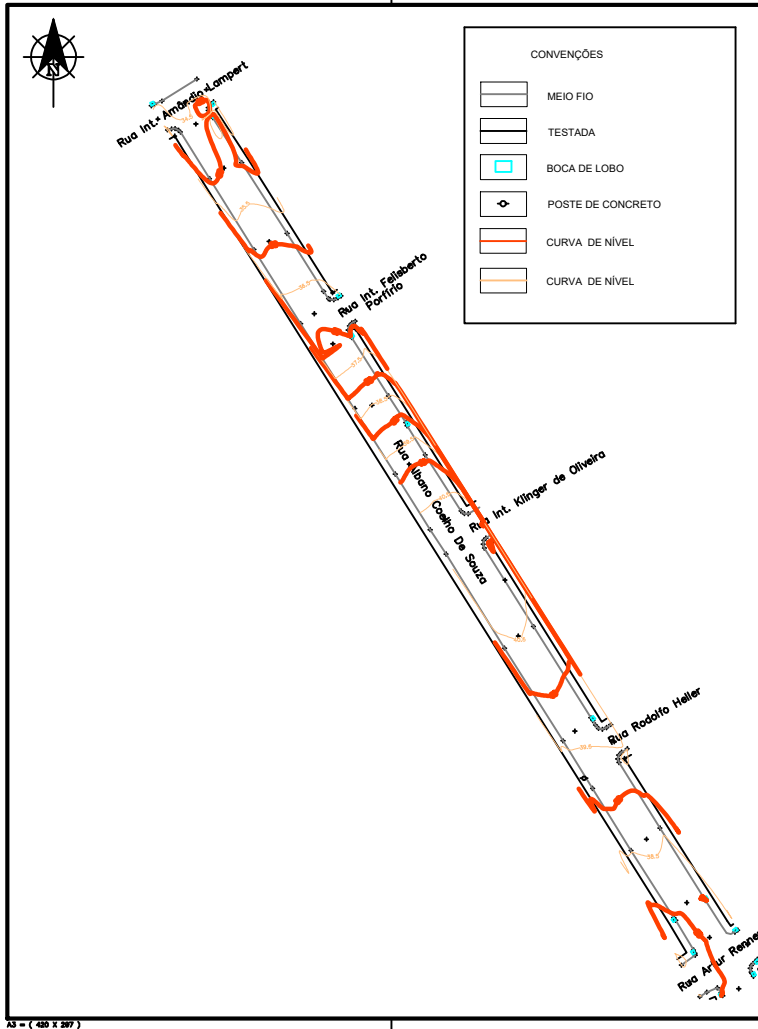

PLANTA DO IMÓVEL GEORREFERENCIADO

Folha:
Única

Z:\TRABALHO\Montenegro\Prefeitura de Montenegro\2024\Rua Albano Coelho de Souza\Dados\GPS\GPS

Propriedade: Rua Albano Coelho de Souza

Proprietário(s): Prefeitura Municipal de Montenegro

Município(s): Montenegro

Estado UF: RS

Finalidade: Levantamento Planialtimétrico

Mat. / Transc.:

Área Total: 2.766,30m²

Data: 26/08/2024

Escala: 1:1000

Execução:

Z:\Modelos\Logo2 GPS.jpg

51.3632-3738 / 998001537
www.gstopografia.com.br - contato@gstopografia.com.br

Quadro de Assinaturas:

Resp. Téc.:
Fabiano Machado de Oliveira
Agrimensor, CFT BR nº 221383043-6



Prefeitura Municipal de Montenegro

Secretaria Municipal de Gestão e Planejamento / SMGEP

Rua Ramiro Barcelos n° 2993, Bairro Centro, Montenegro/RS Fone (51) 3649-8265

OBRA

CAPEAMENTO ASFÁLTICO DA RUA ALBANO COELHO DE SOUZA

LOCAL

RUA ALBANO COELHO DE SOUZA – BAIRRO PROGRESO

PROPONENTE

PREFEITURA MUNICIPAL DE MONTENEGRO

DESENHO

JOVANI HERMES DA SILVA

PRANCHA

PLANTA DE SITUAÇÃO E LOCALIZAÇÃO

PROJETO

ENG. JOVANI HERMES DA SILVA
CREA RS 212770

ESCALA


SEM ESCALA

DATA

JANEIRO/2025

PRANCHA

01/05

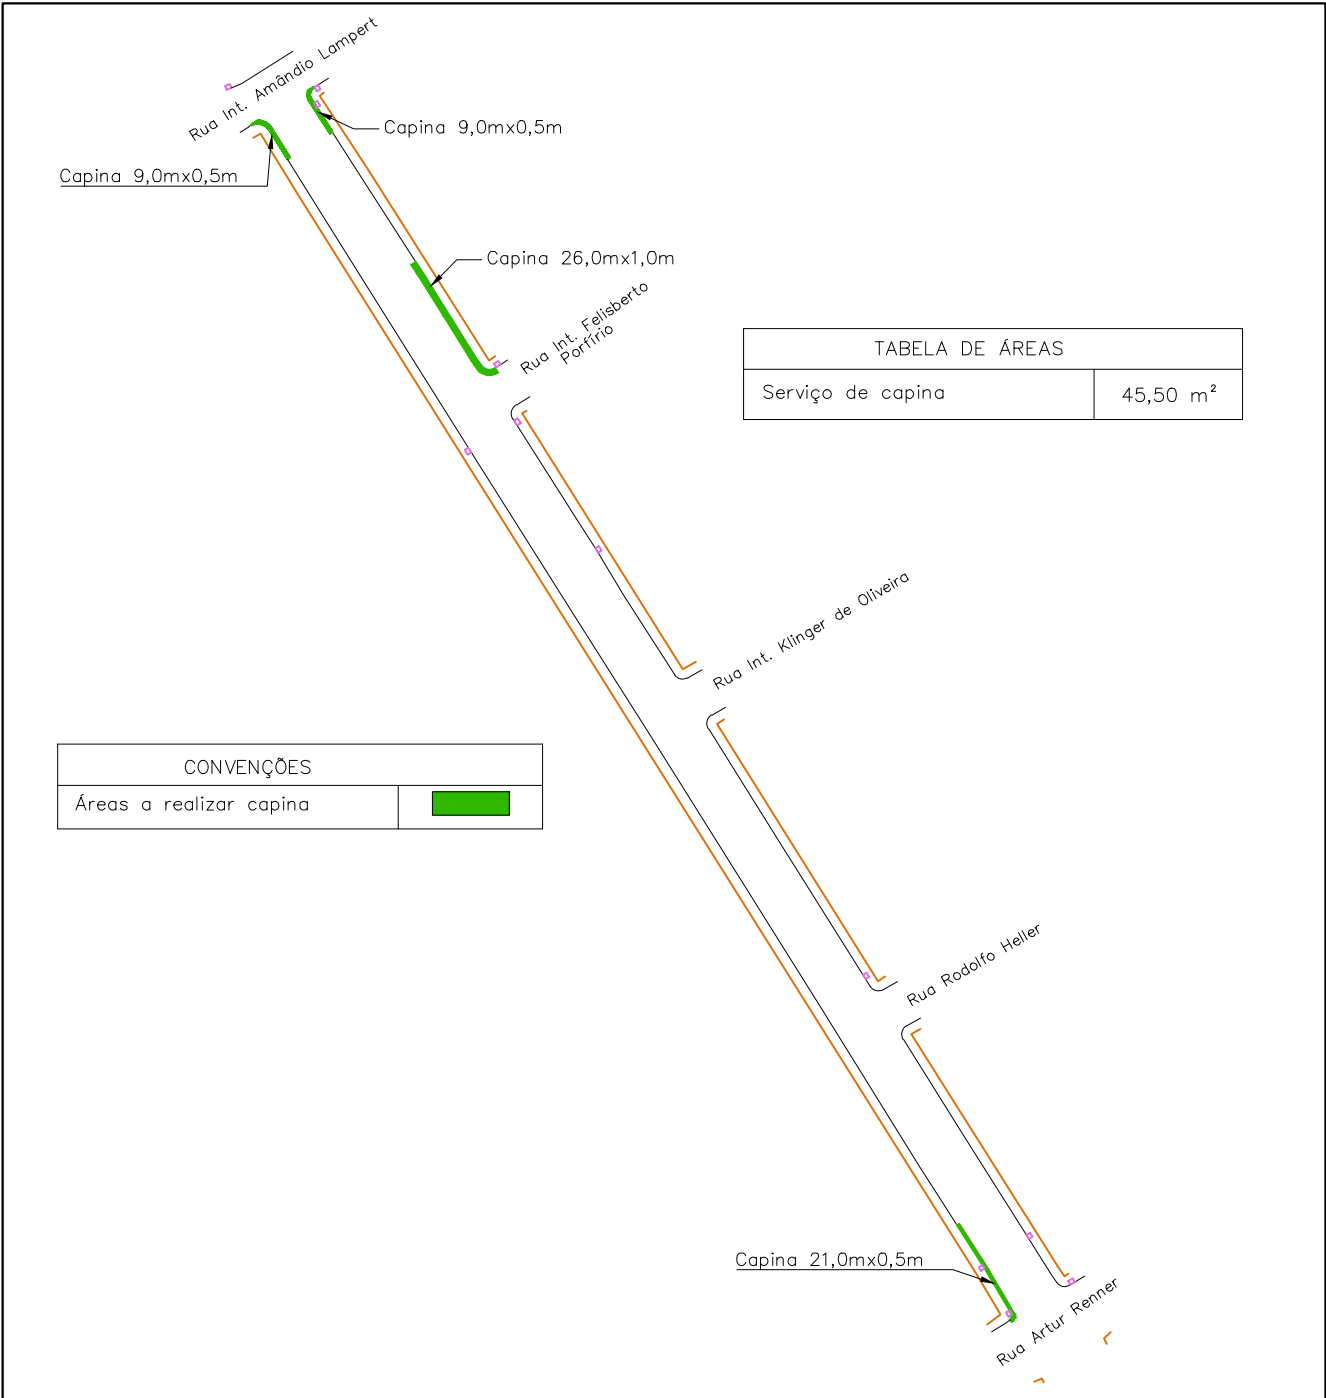

Prefeitura Municipal de Montenegro
Secretaria Municipal de Gestão e Planejamento / SMGEP
Rua Ramiro Barcelos n° 2993, Bairro Centro, Montenegro/RS Fone (51) 3649-8265

OBRA			CAPEAMENTO ASFÁLTICO DA RUA ALBANO COELHO DE SOUZA		
LOCAL			RUA ALBANO COELHO DE SOUZA – BAIRRO PROGRESO		
PROPONENTE			PREFEITURA MUNICIPAL DE MONTENEGRO		
DESENHO		PRANCHA			
JOVANI HERMES DA SILVA		ÁREAS DE CAPINA E OUTROS SERVIÇOS			
PROJETO		ESCALA		PRANCHA	
		SEM ESCALA			
ENG. JOVANI HERMES DA SILVA CREA RS 212770		DATA		02/05	
		JANEIRO/2025			

Bairro Progresso

Rua Albano Coelho de Souza

ESCALA 1/500

A Rua já possui pavimentação em pedra poliédrica, apenas será realizado o capeamento asfáltico. Já existe o alinhamento, visto que em todo o perímetro há meio fio em concreto.

CONVENÇÕES

Trecho da rua a executar capeamento asfáltico	
Meio-fio, Faixa de pedestre e retenção a pintar	
Eixo viário e meio-fio a pintar	

TABELA DE ÁREAS

Capeamento asfáltico (reperfilagem = 3cm)	2.685,23 m²
Capeamento asfáltico (rolamento = 3cm)	2.540,60 m²




Prefeitura Municipal de Montenegro

Secretaria Municipal de Gestão e Planejamento / SMGEP




Rua Ramiro Barcelos n° 2993, Bairro Centro, Montenegro/RS Fone (51) 3649-8265

OBRA		
CAPEAMENTO ASFÁLTICO DA RUA ALBANO COELHO DE SOUZA		
LOCAL		
RUA ALBANO COELHO DE SOUZA – BAIRRO PROGRESSO		
PROPONENTE		
PREFEITURA MUNICIPAL DE MONTENEGRO		
DESENHO	FRANCHA	
JOVANI HERMES DA SILVA	PROJETO DE CAPEAMENTO ASFÁLTICO	
PROJETO	ESCALA	FRANCHA
ENG. JOVANI HERMES DA SILVA CREA RS 212770	INDICADA	03/05
	DATA	
	JANEIRO/2025	

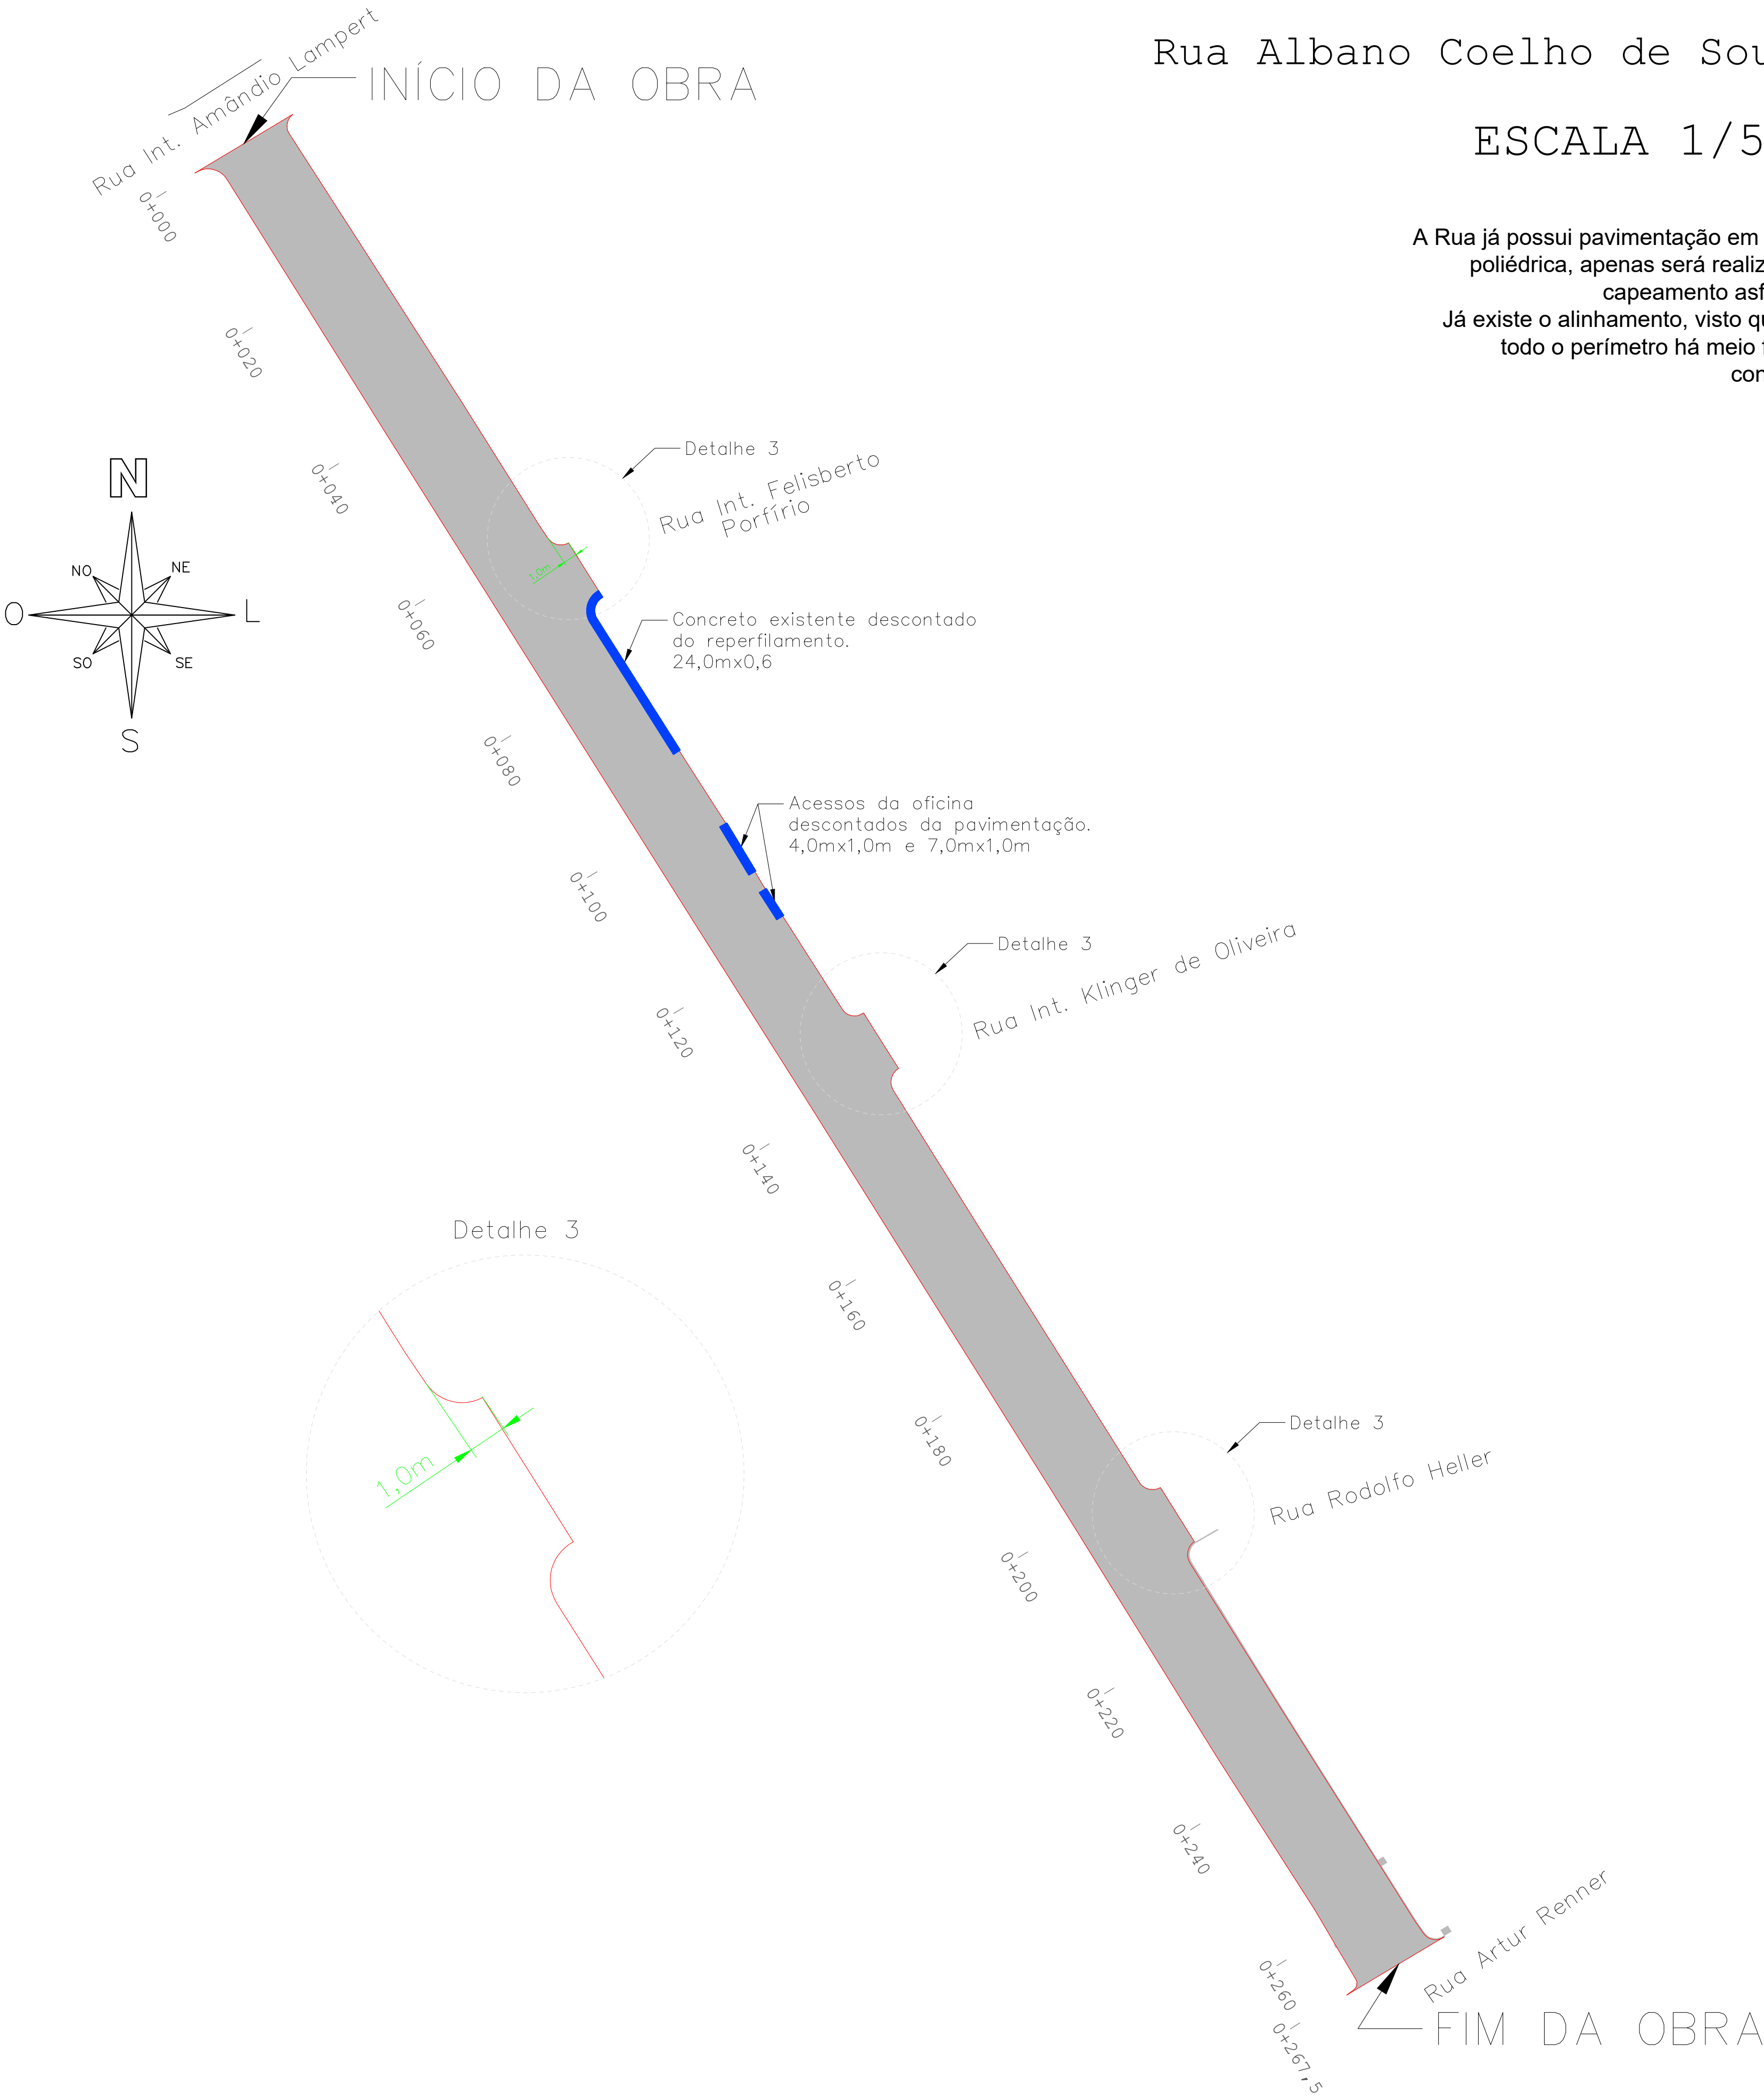

Bairro Progresso

Rua Albano Coelho de Souza

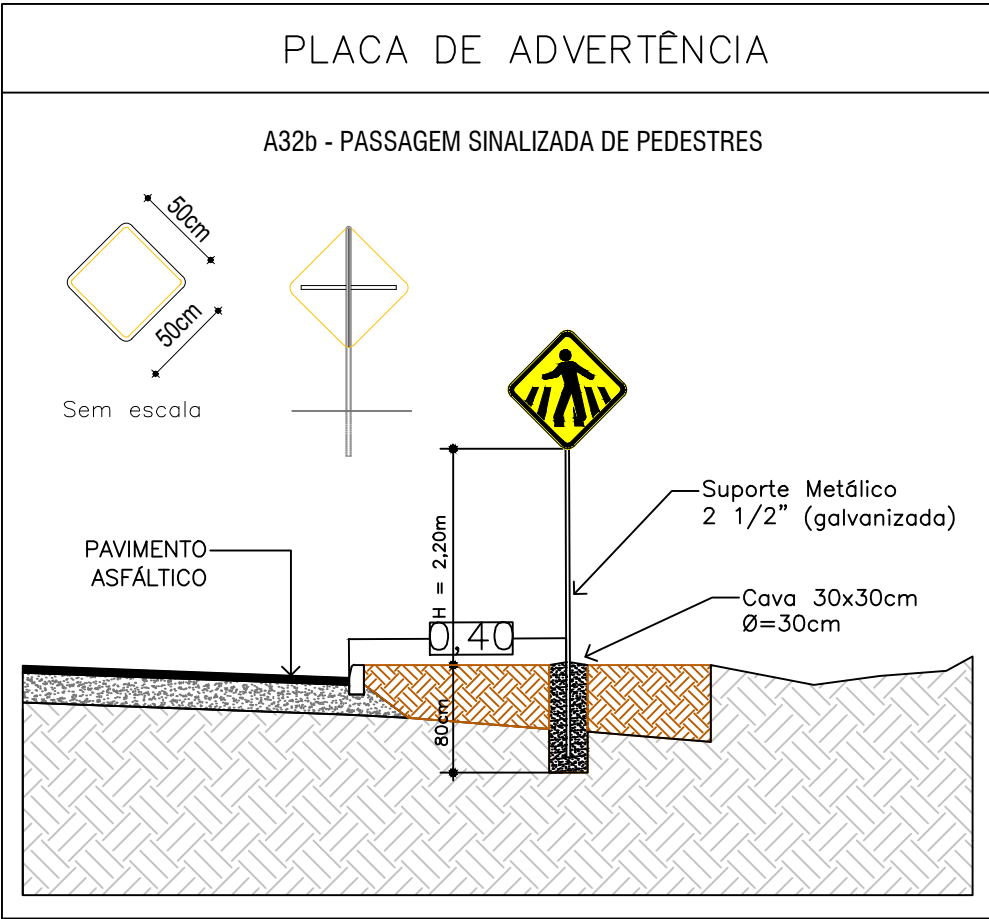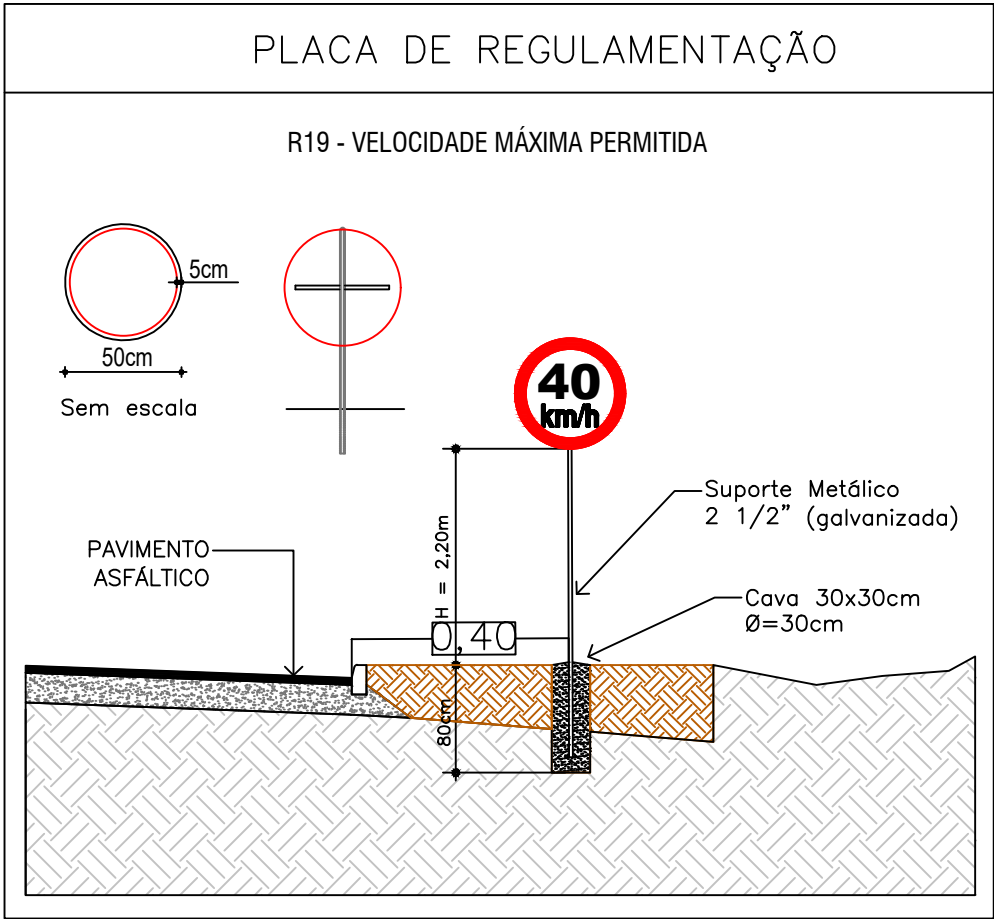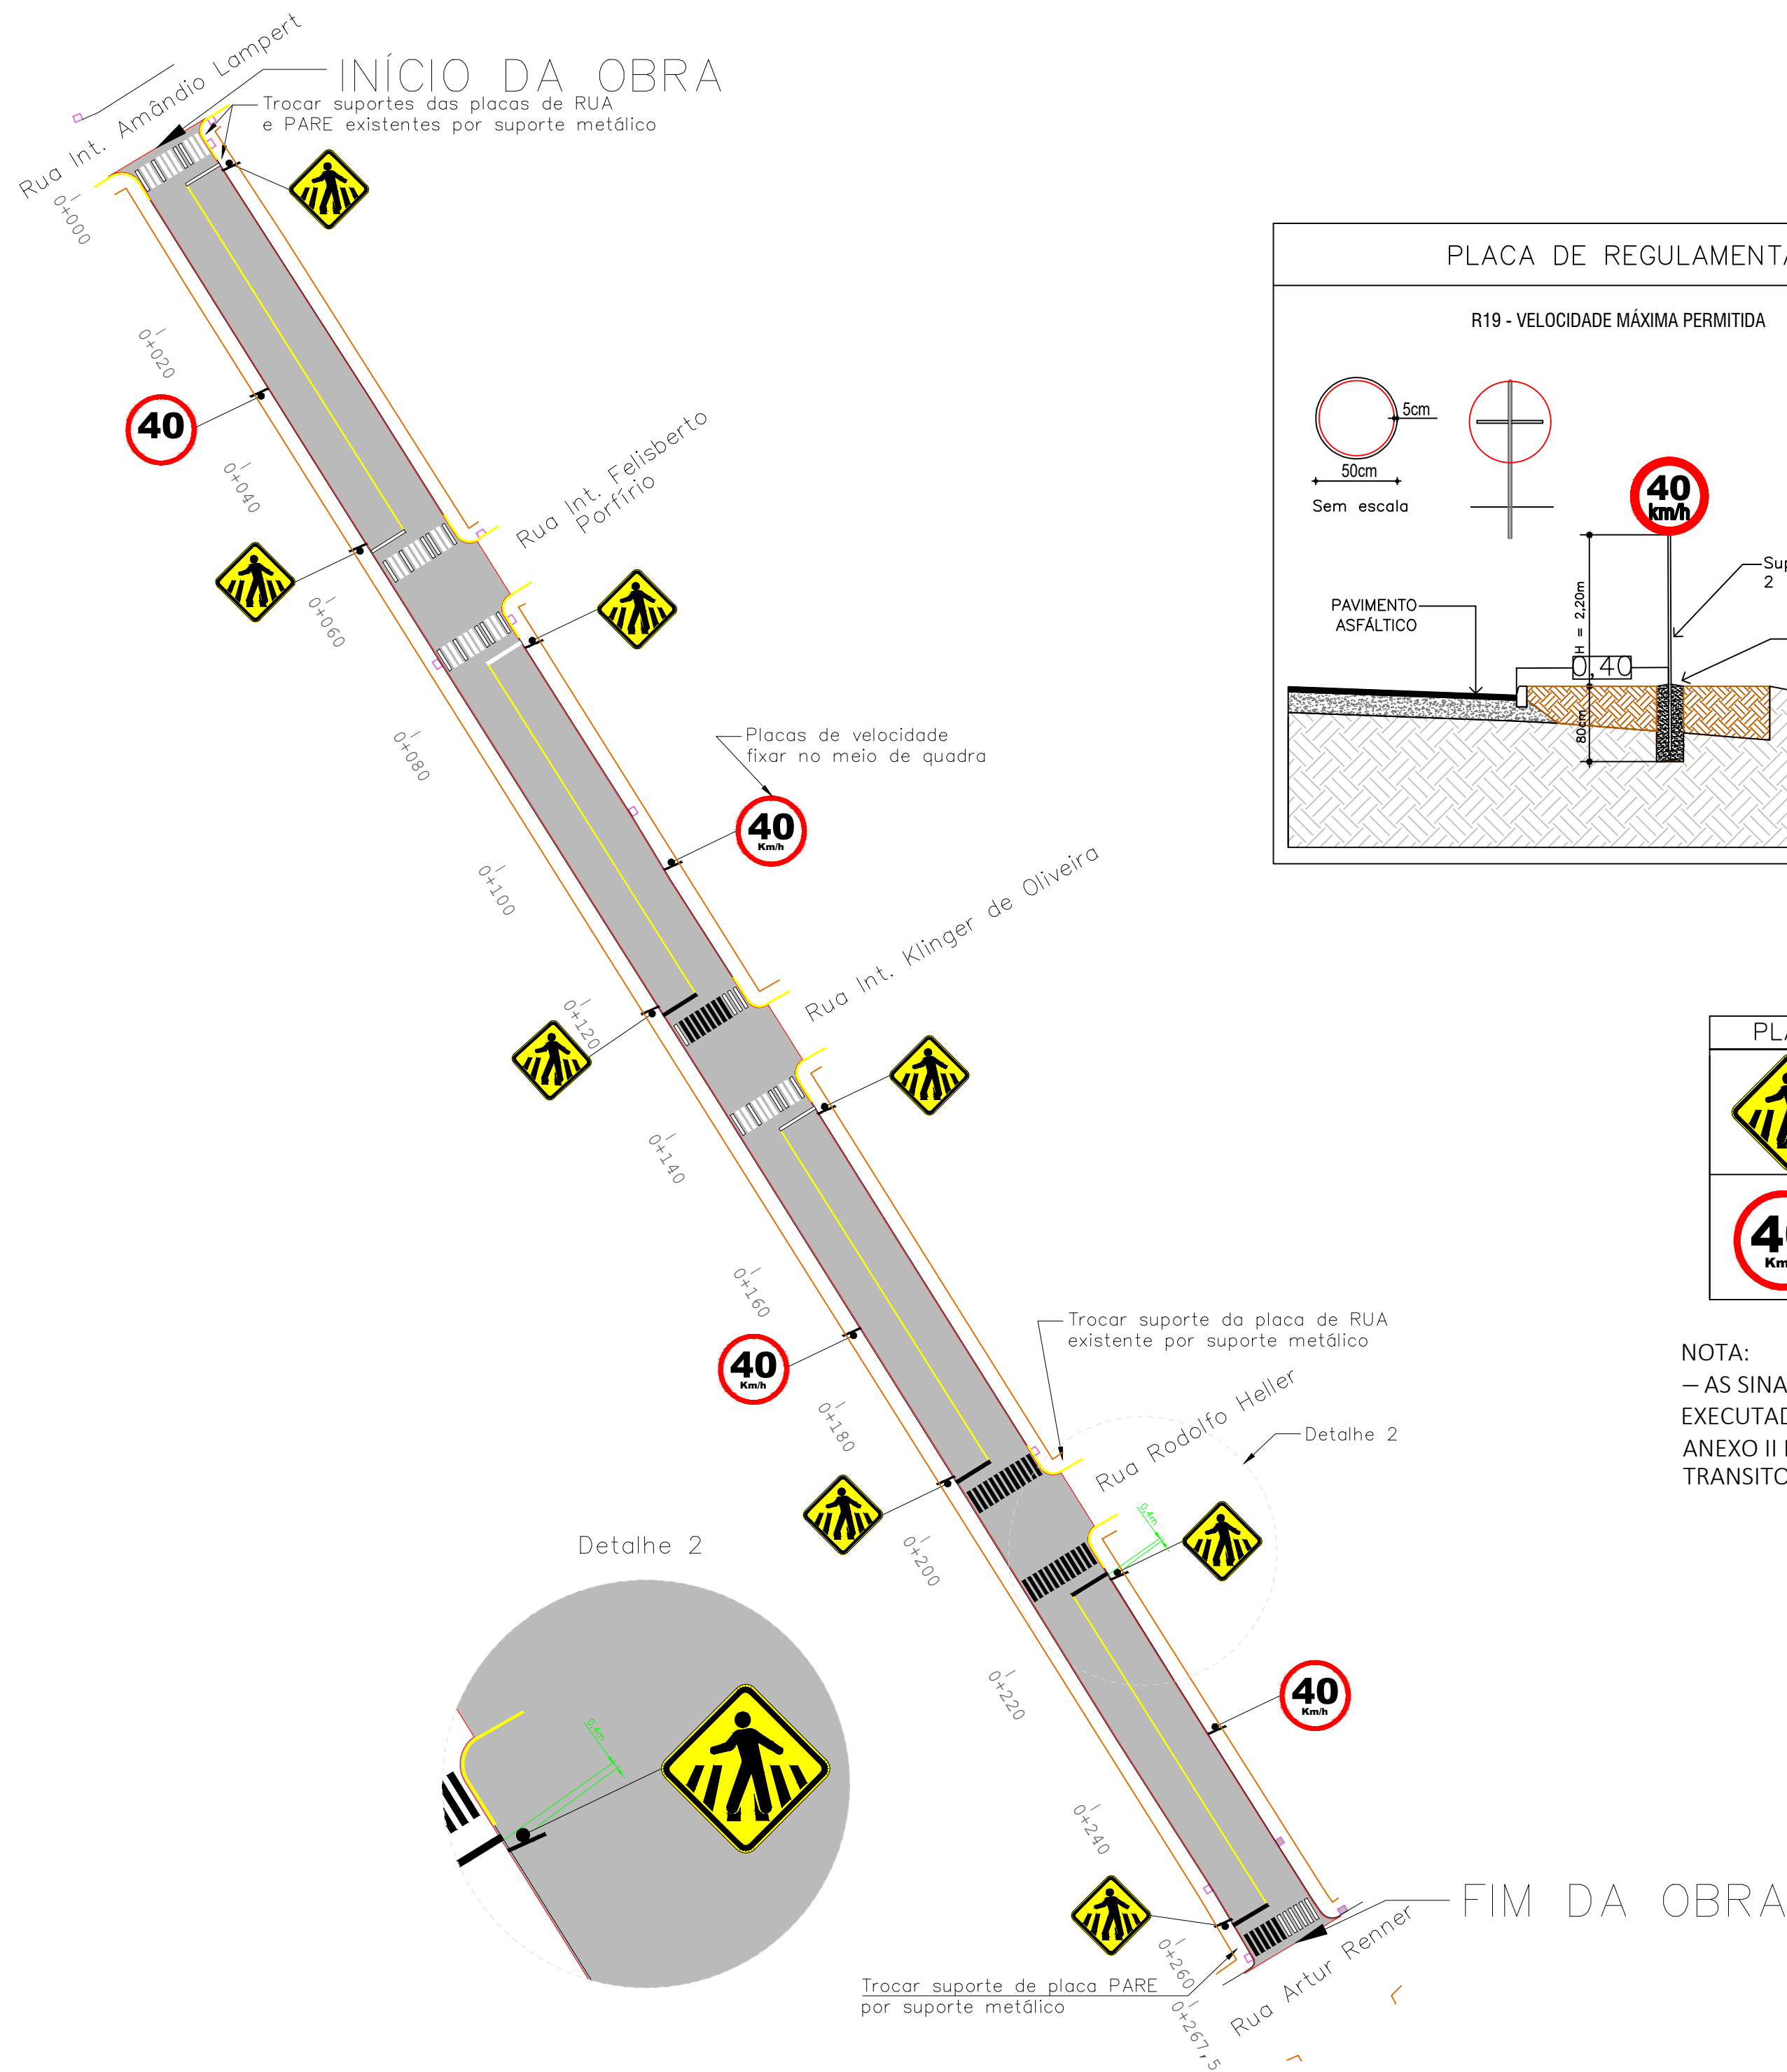

SINALIZAÇÃO VERTICAL:

PLACA	CÓDIGO	DIMENSÃO	QTDE
	A-32b	L=0,50m	08
	R-19	Ø=0,50m	04


NOTA:

— AS SINALIZAÇÕES HORIZONTAIS E VERTICAIS DEVERÃO SER EXECUTADAS CONFORME AS INSTRUÇÕES DO CTB - ANEXO II E DO MANUAL BRASILEIRO DE SINALIZAÇÃO DE TRANSITO DO CONTRAN;


 Prefeitura Municipal de Montenegro Secretaria Municipal de Gestão e Planejamento / SMGEP Rua Ramiro Barcelos n° 2993, Bairro Centro, Montenegro/RS Fone (51) 3649-8265		
OBRA	CAPEAMENTO ASFÁLTICO DA RUA ALBANO COELHO DE SOUZA	
LOCAL	RUA ALBANO COELHO DE SOUZA — BAIRRO PROGRESSO	
PROponente	PREFEITURA MUNICIPAL DE MONTENEGRO	
Desenho	JOVANI HERMES DA SILVA	PRANCHA DETALHAMENTO DA SINALIZAÇÃO VIÁRIA
Projeto	ENG. JOVANI HERMES DA SILVA CREA RS 212770	ESCALA SEM ESCALA DATA JANEIRO/2025
		PRANCHA 04/05

Bairro Progresso


Rua Albano Coelho de Souza

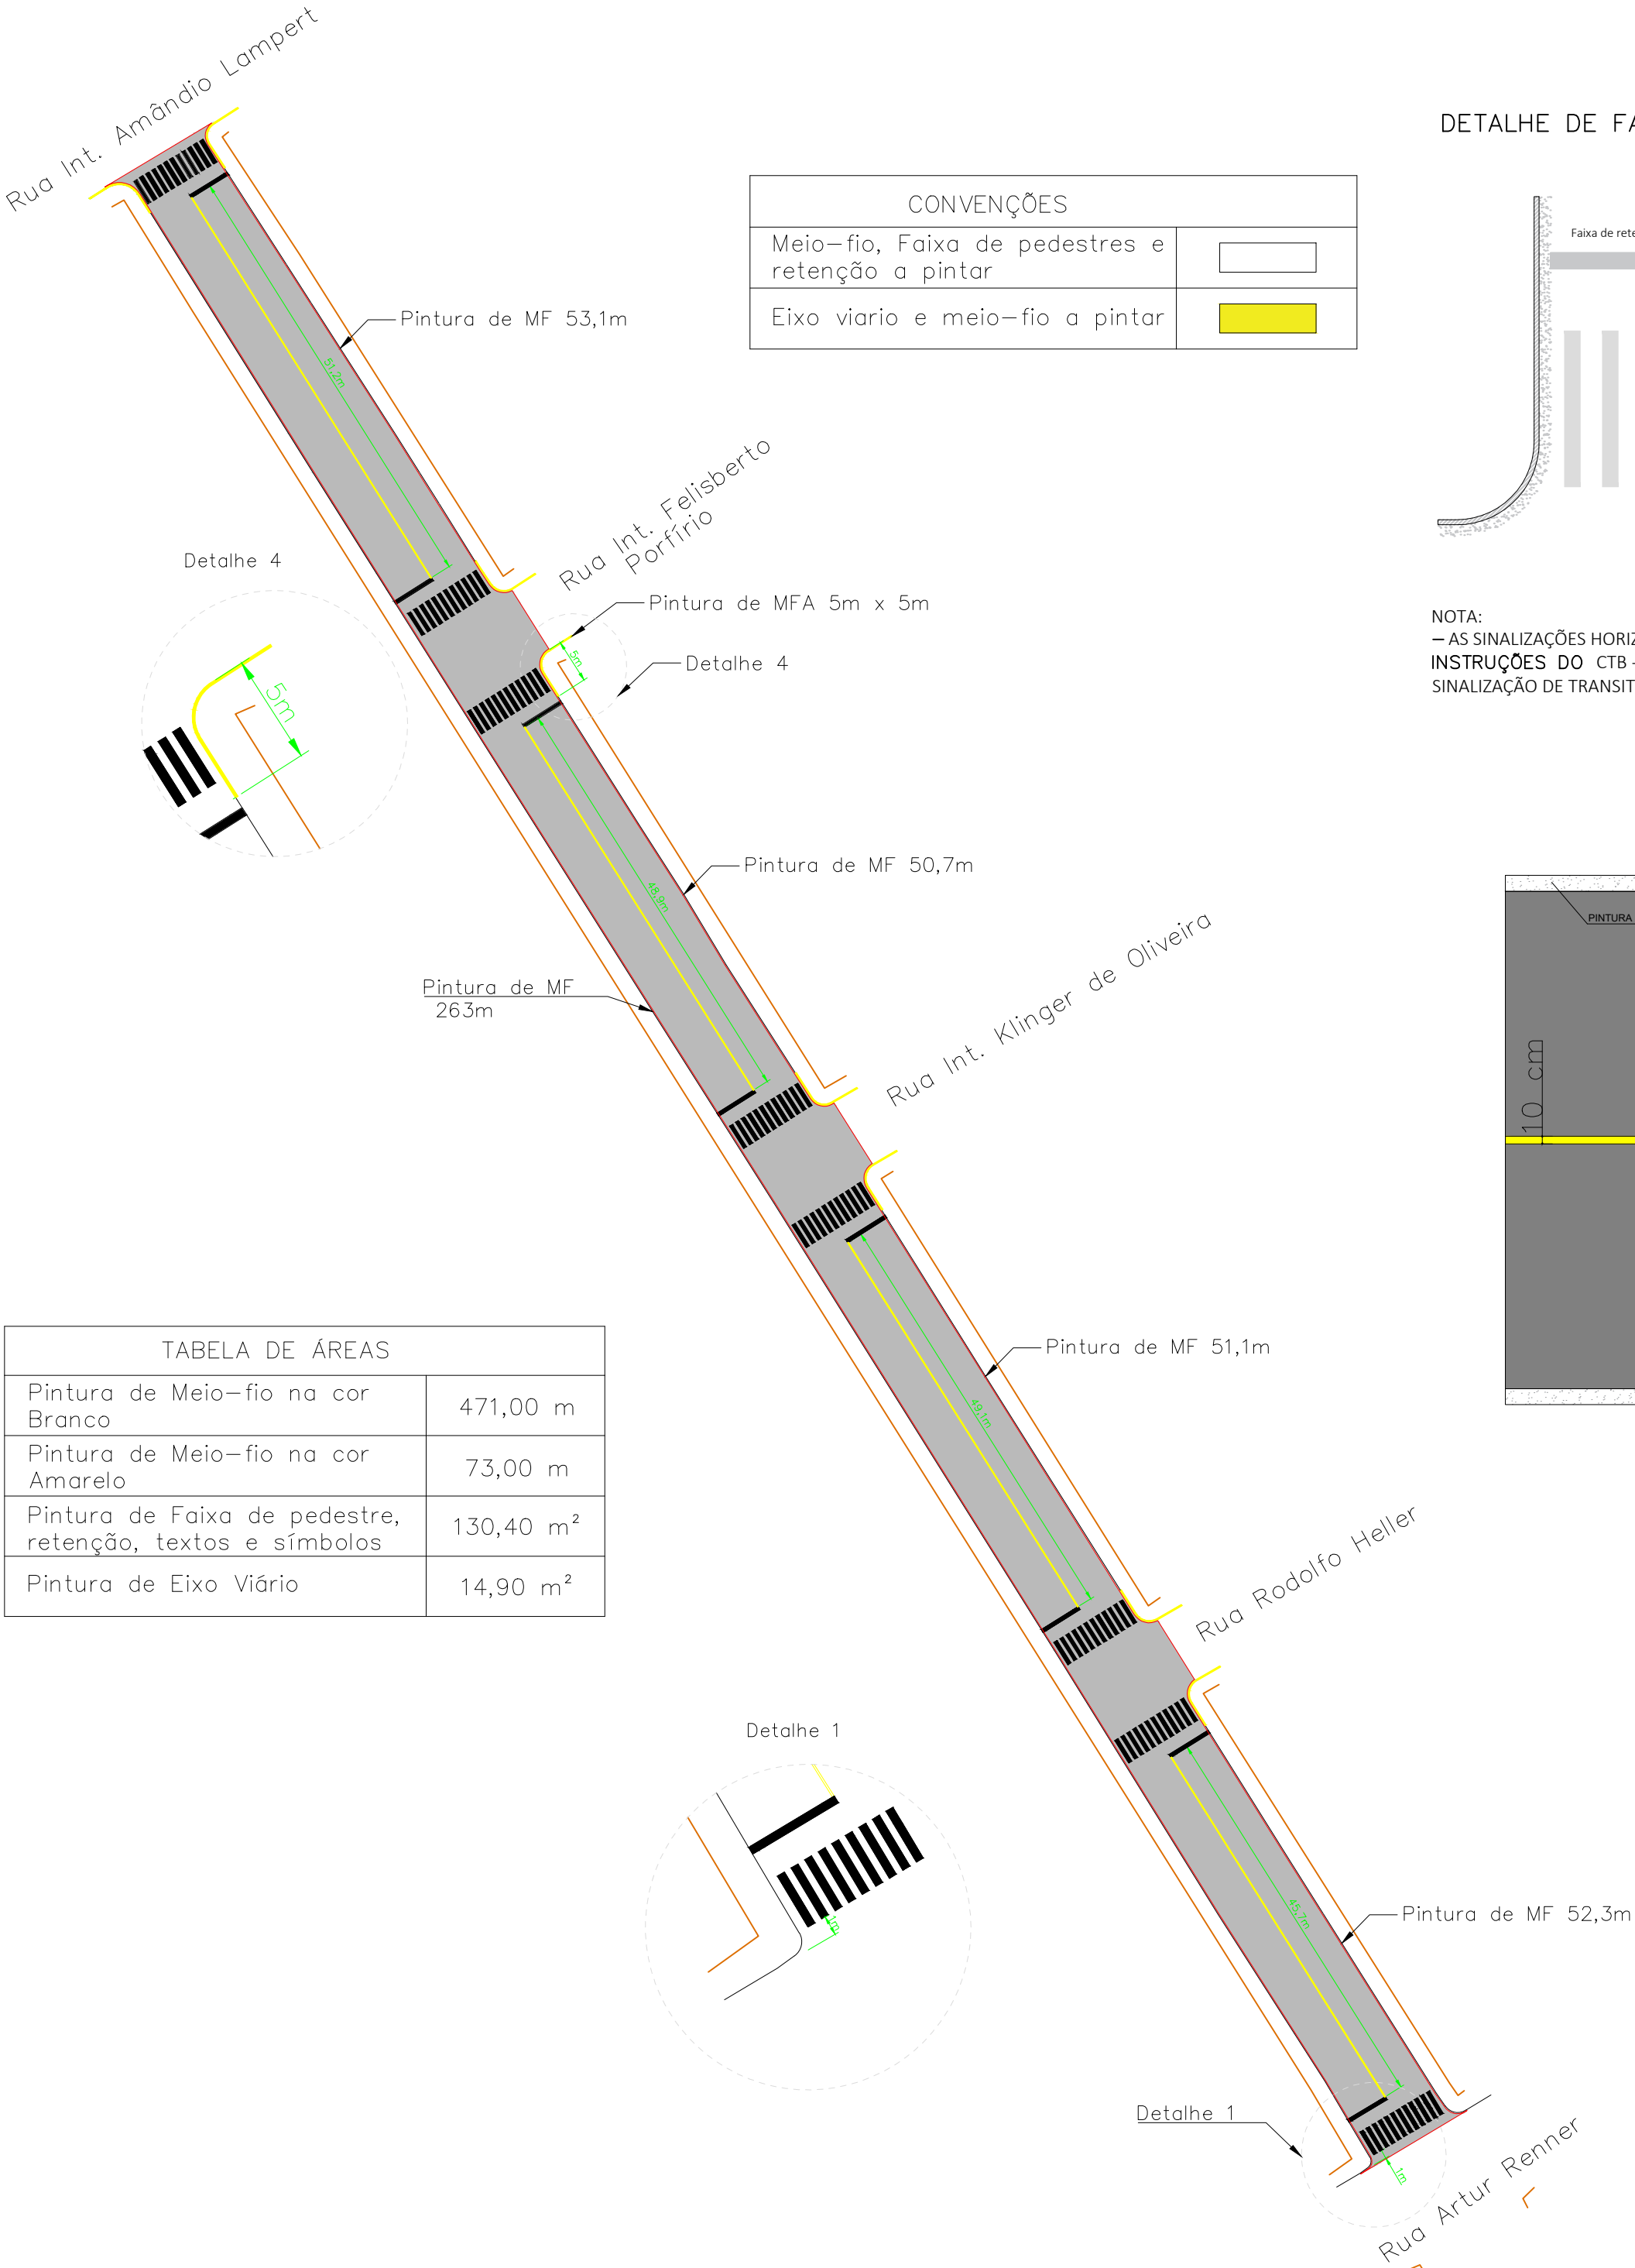


DETALHE DE FAIXA DE PEDESTRE ZEBRADA

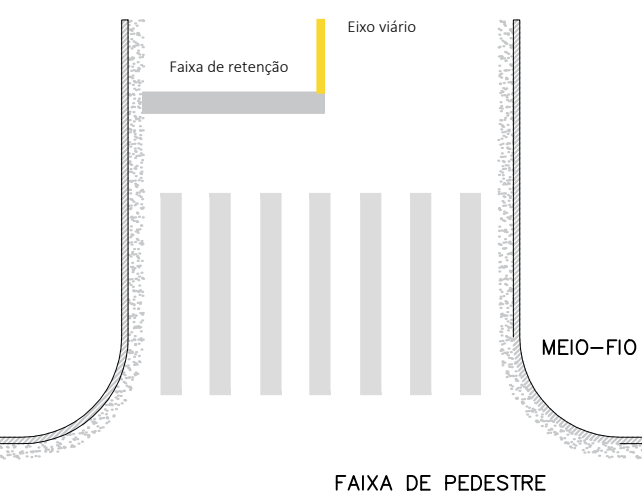

NOTA:
— AS SINALIZAÇÕES HORIZONTAIS DEVERÃO SER EXECUTADAS CONFORME AS INSTRUÇÕES DO CTB - ANEXO II E DO MANUAL BRASILEIRO DE SINALIZAÇÃO DE TRANSITO DO CONTRAN;

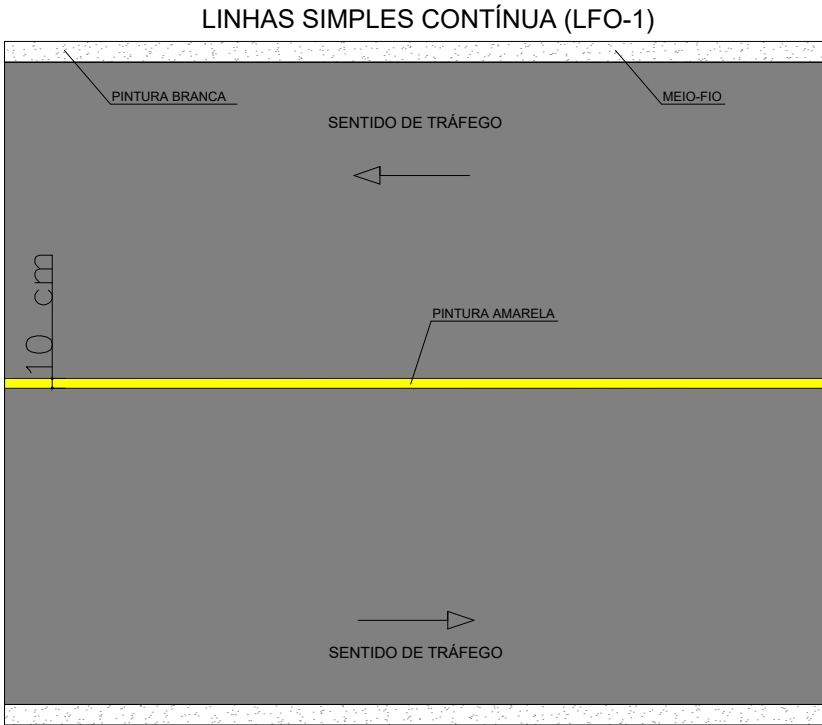

FAIXA DE PEDESTRE

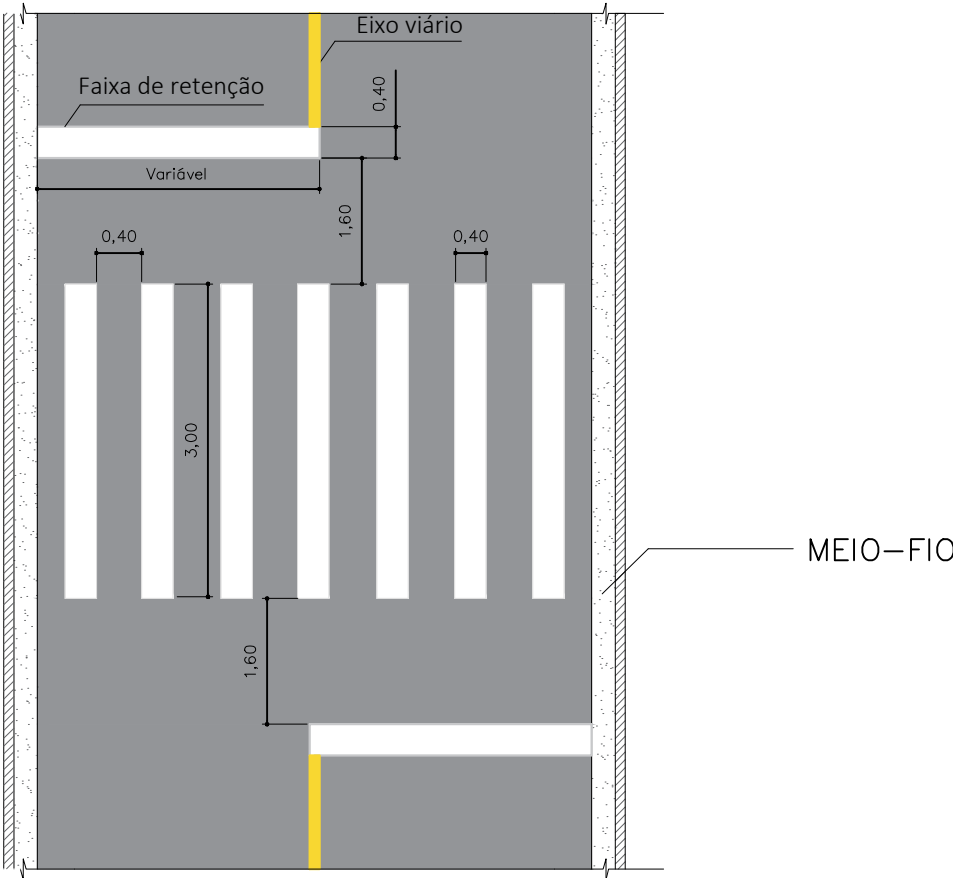

NOTA:
— AS SINALIZAÇÕES HORIZONTAIS DEVERÃO SER EXECUTADAS CONFORME AS INSTRUÇÕES DO CTB - ANEXO II E DO MANUAL BRASILEIRO DE SINALIZAÇÃO DE TRANSITO DO CONTRAN;



Prefeitura Municipal de Montenegro

Secretaria Municipal de Gestão e Planejamento / SMGEP


Rua Ramiro Barcelos n° 2993, Bairro Centro, Montenegro/RS Fone (51) 3649-8265

OBRA		
CAPEAMENTO ASFÁLTICO DA RUA ALBANO COELHO DE SOUZA		
LOCAL		
RUA ALBANO COELHO DE SOUZA – BAIRRO PROGRESSO		
PROPONENTE		
PREFEITURA MUNICIPAL DE MONTENEGRO		
DESENHO	PRANCHA	
JOVANI HERMES DA SILVA	DETALHAMENTO DA SINALIZAÇÃO VIÁRIA	
PROJETO	ESCALA	PRANCHA
	DATA	
ENG. JOVANI HERMES DA SILVA CREA RS 212770	SEM ESCALA JANEIRO/2025	05/05



CONVENÇÕES

-  MEIO FIO
-  TESTADA
-  BOCA DE LOBO
-  POSTE DE CONCRETO
-  CURVA DE NÍVEL
-  CURVA DE NÍVEL

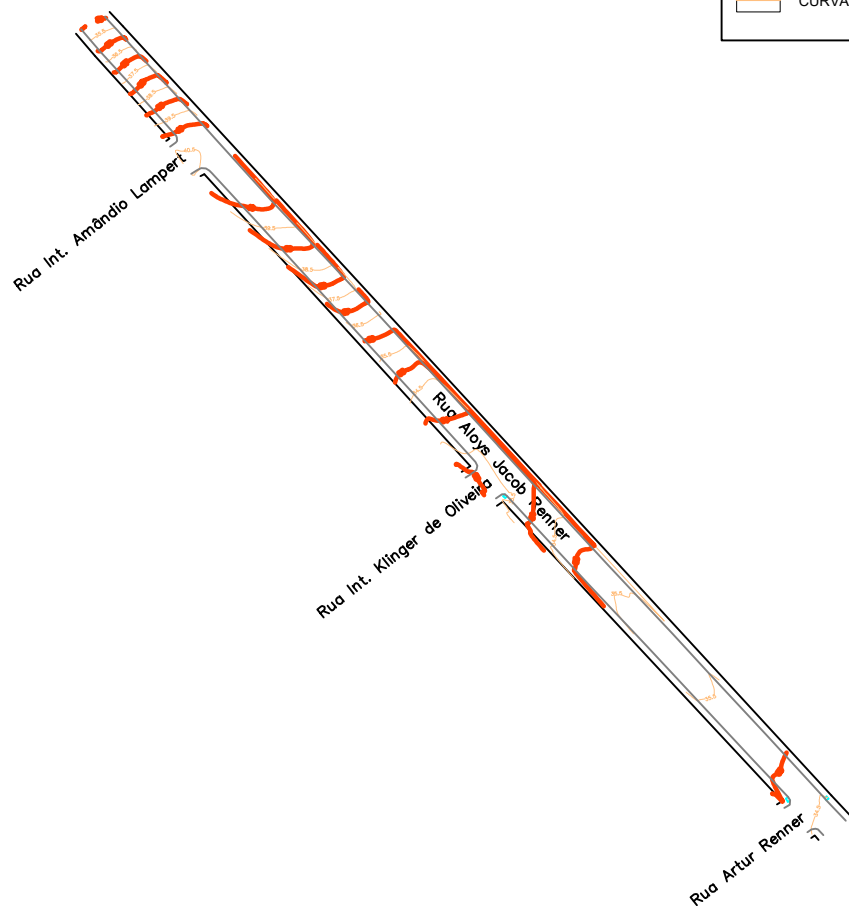

PLANTA DO IMÓVEL GEORREFERENCIADO

Folha:
Única

Propriedade: Rua Aloys Jacob Kerber

Proprietário(s): Prefeitura Municipal de Montenegro

Município(s): Montenegro

Estado UF: RS

Finalidade: Levantamento Planialtimétrico

Mat. / Transc.:

Área Total: 2.486,31m²

Data: 26/08/2024

Escala: 1:1500

Execução:

Z: \Modelos\Logo2 GPS.jpg

51.3632-3738 / 998001537
www.gpstopografia.com.br - contato@gpstopografia.com.br

Quadro de Assinaturas:

Resp. Téc.:
Fabiano Machado de Oliveira
Agrimensor, CFT BR nº 221383043-6



Prefeitura Municipal de Montenegro

Secretaria Municipal de Gestão e Planejamento / SMGEP

Rua Ramiro Barcelos n° 2993, Bairro Centro, Montenegro/RS Fone (51) 3649-8265

OBRA

CAPEAMENTO ASFÁLTICO DA RUA ALOYS JABOB KERBER

LOCAL

RUA AYLOS JACOB KERBER – BAIRRO SÃO JOÃO

PROponente

PREFEITURA MUNICIPAL DE MONTENEGRO

DESENHO

JOVANI HERMES DA SILVA

PRANCHA

PLANTA DE SITUAÇÃO E LOCALIZAÇÃO

PROJETO

ENG. JOVANI HERMES DA SILVA
CREA RS 212770

ESCALA

SEM ESCALA

DATA

JANEIRO/2025

PRANCHA

01/05

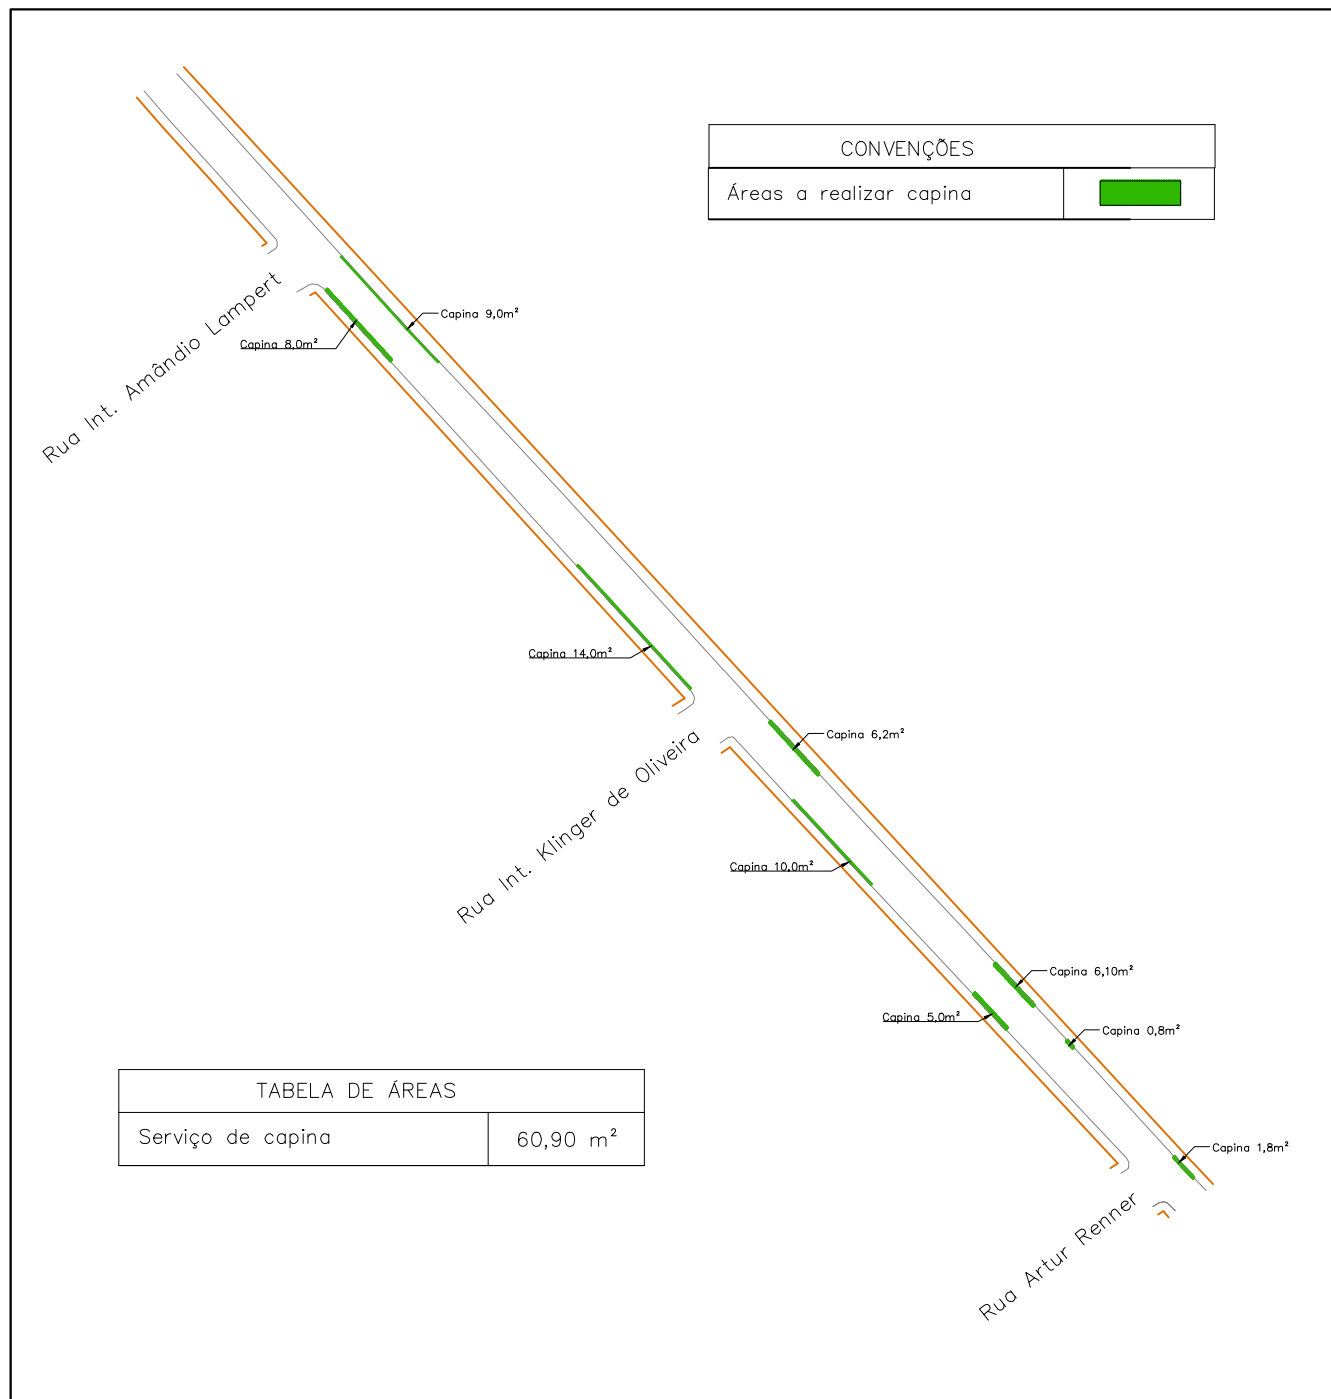


TABELA DE ÁREAS	
Serviço de capina	60,90 m ²



Prefeitura Municipal de Montenegro

Secretaria Municipal de Gestão e Planejamento / SMGEP

Rua Ramiro Barcelos n° 2993, Bairro Centro, Montenegro/RS Fone (51) 3649-8265

OBRA

CAPEAMENTO ASFÁLTICO DA RUA ALOYS JACOB KERBER

LOCAL

RUA AYLOS JACOB KERBER – BAIRRO SÃO JOÃO

PROPONENTE

PREFEITURA MUNICIPAL DE MONTENEGRO

DESENHO

JOVANI HERMES DA SILVA

PRANCHA

ÁREAS DE CAPINA

PROJETO

ENG. JOVANI HERMES DA SILVA
CREA RS 212770

ESCALA

SEM ESCALA

DATA

JANEIRO/2025

PRANCHA


02/05

Bairro São João

Rua Aloys Jacob Kerber

ESCALA 1/500

A Rua já possui pavimentação em pedra poliédrica, apenas será realizado o capeamento asfáltico. Já existe o alinhamento, visto que em todo o perímetro há meio fio em concreto.

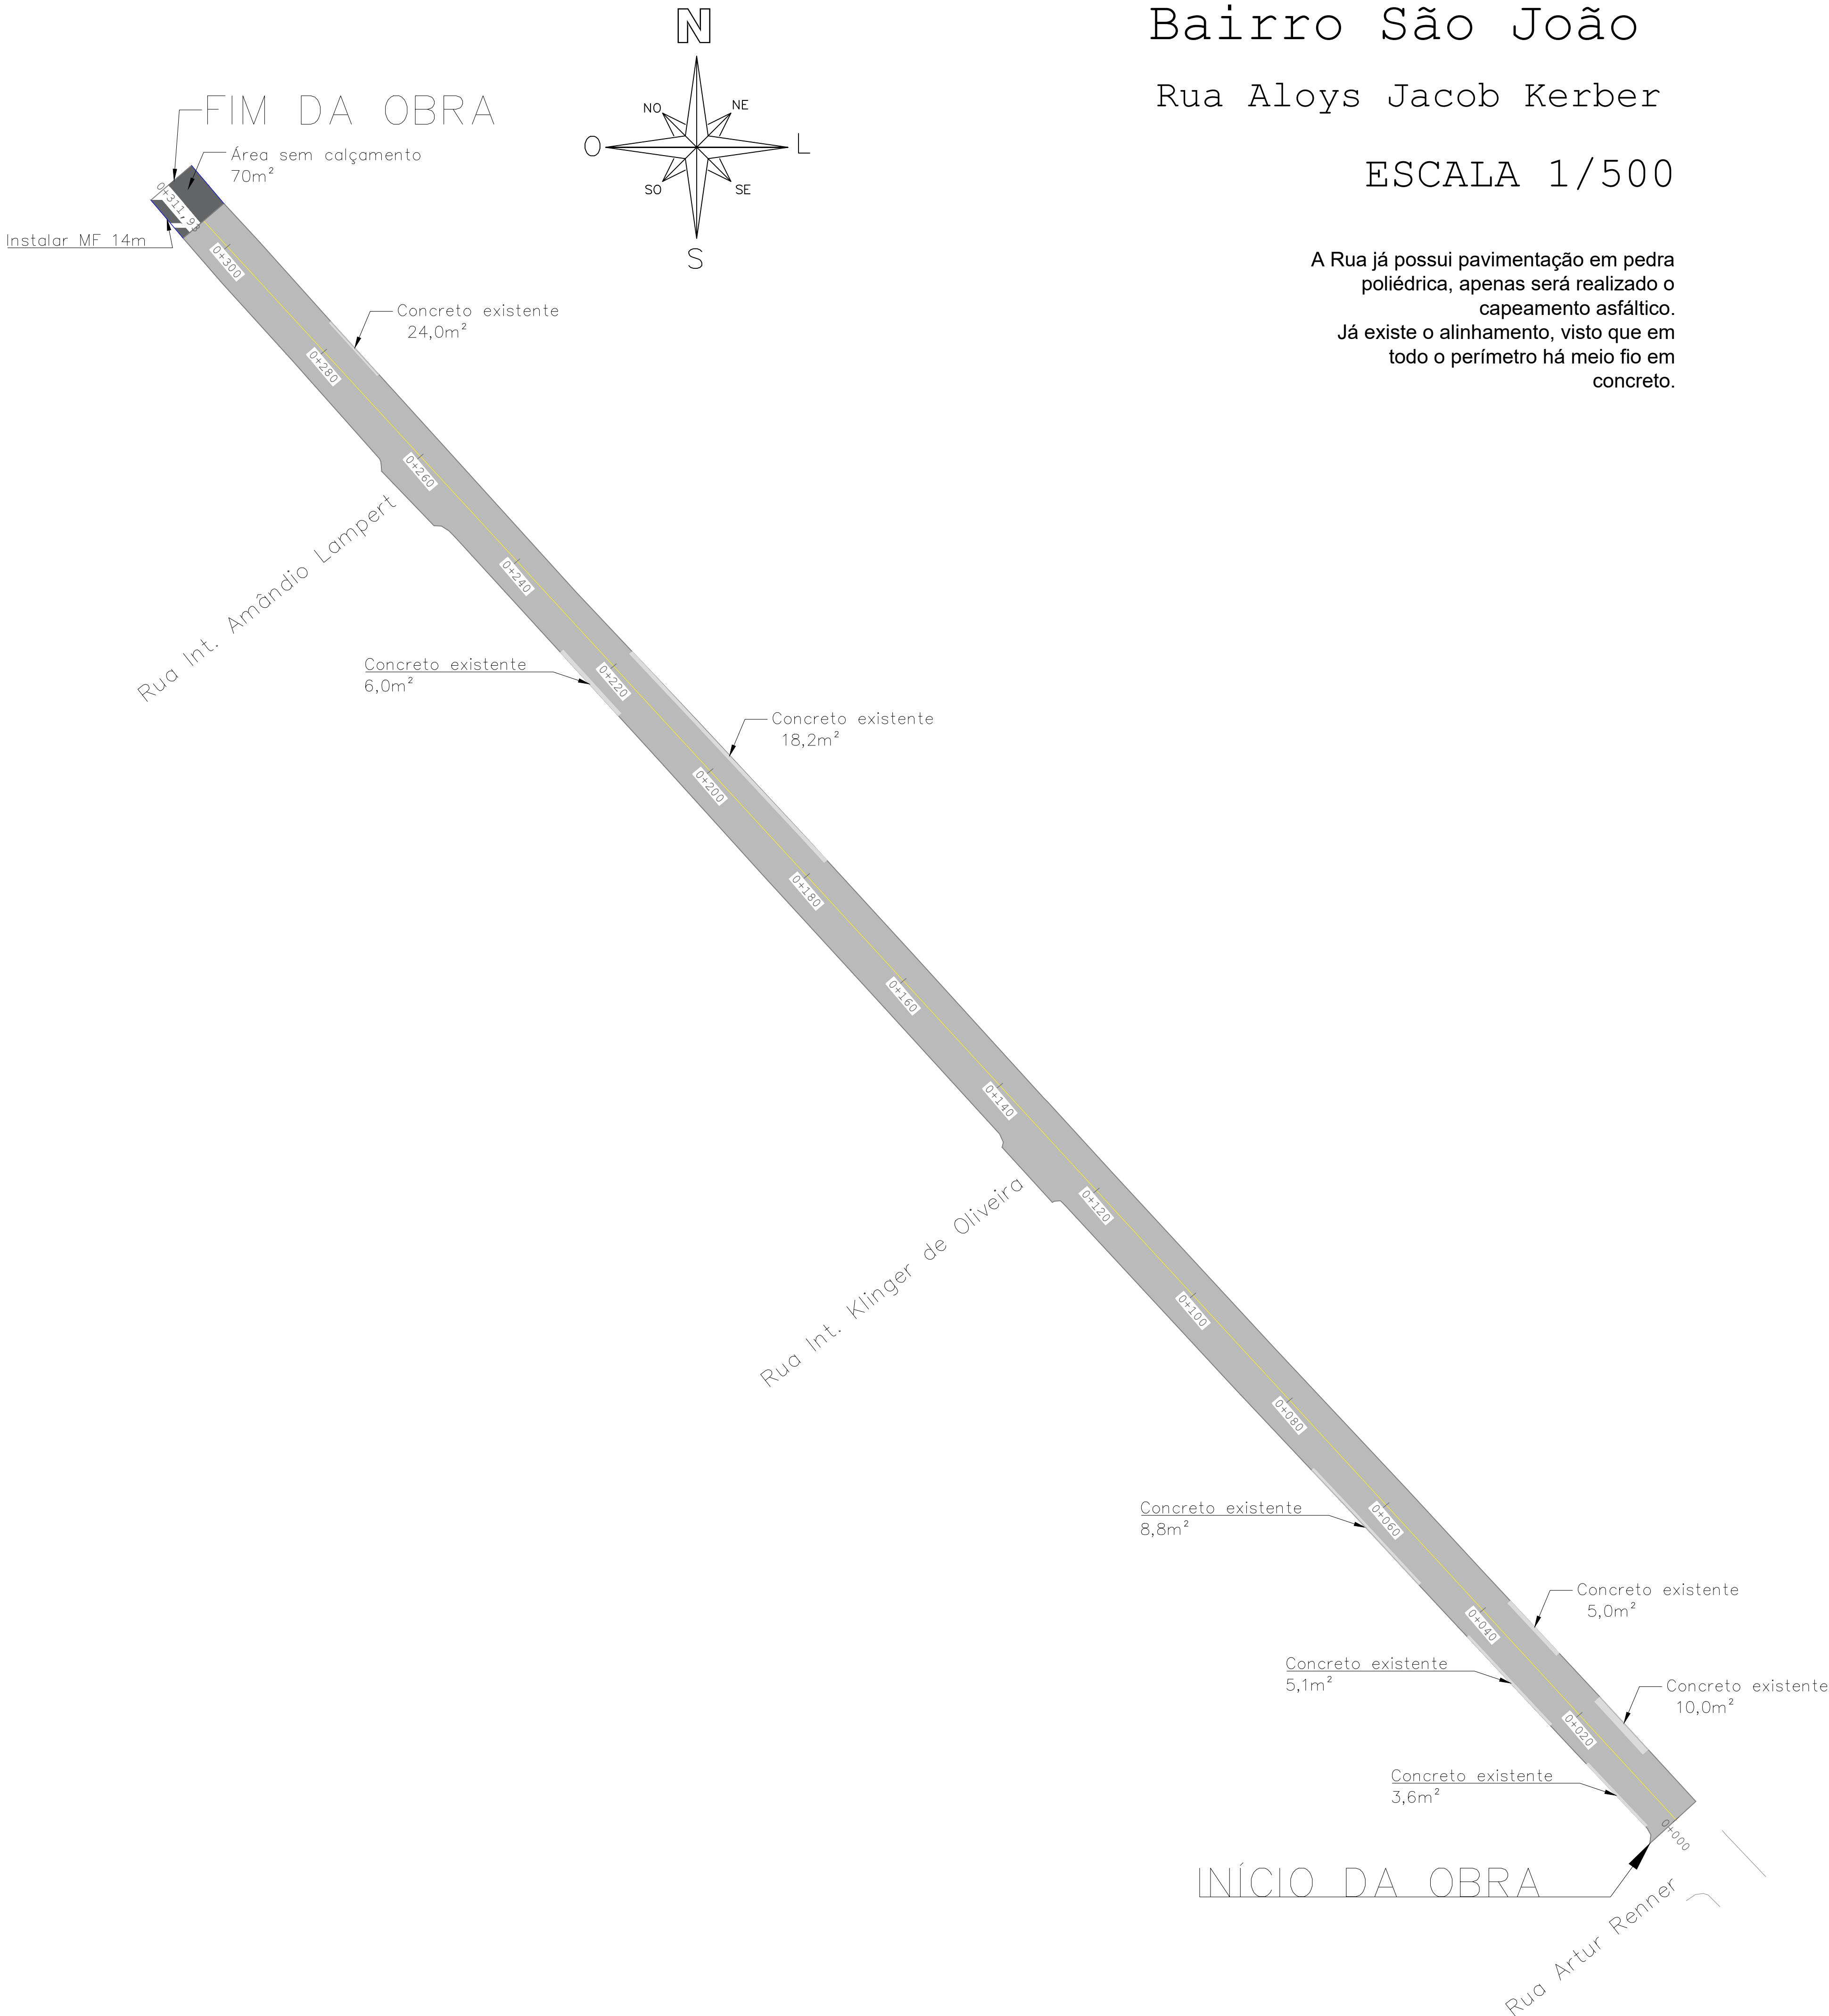

CAPEAMENTO ASFÁLTICO

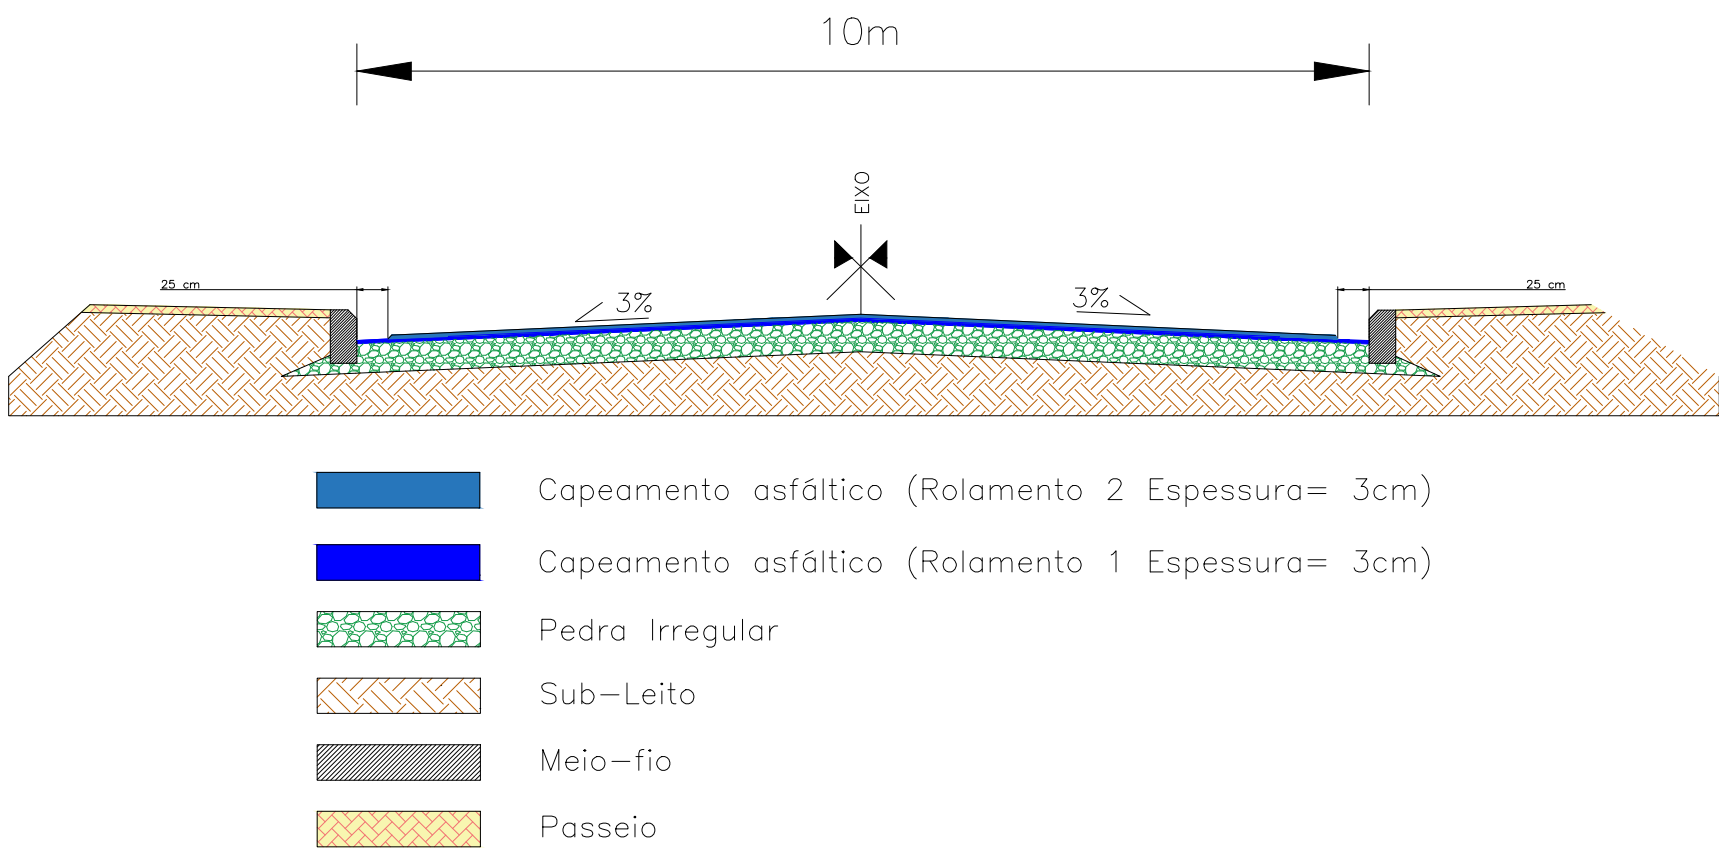


TABELA DE ÁREAS

Capeamento asfáltico (reperfilagem = 3cm)	2.417,80 m ² 72,5 m ³
Capeamento asfáltico (rolamento = 3cm)	2.322,25 m ² 69,9 m ³

CONVENÇÕES



Trecho da rua a executar capeamento asfáltico	
Trecho da rua a executar pavimento asfáltico	
Meio-fio a assentar (novo) e pintar	



Prefeitura Municipal de Montenegro
Secretaria Municipal de Gestão e Planejamento / SMGEP
Rua Ramiro Barcelos n° 2993, Bairro Centro, Montenegro/RS Fone (51) 3649-8265

OBRA CAPEAMENTO ASFÁLTICO DA RUA AYLOS JACOB KERBER		
LOCAL RUA ALOYS JACOB KERBER – BAIRRO SÃO JOÃO		
PROPONENTE PREFEITURA MUNICIPAL DE MONTENEGRO		
DESENHO JOVANI HERMES DA SILVA	PRANCHAS PROJETO DE CAPEAMENTO ASFÁLTICO	
PROJETO ENG. JOVANI HERMES DA SILVA CREA RS 212770	ESCALA INDICADA	PRANCHA 03/05
	DATA JANEIRO/2025	

Rua Aloys Jacob Kerber

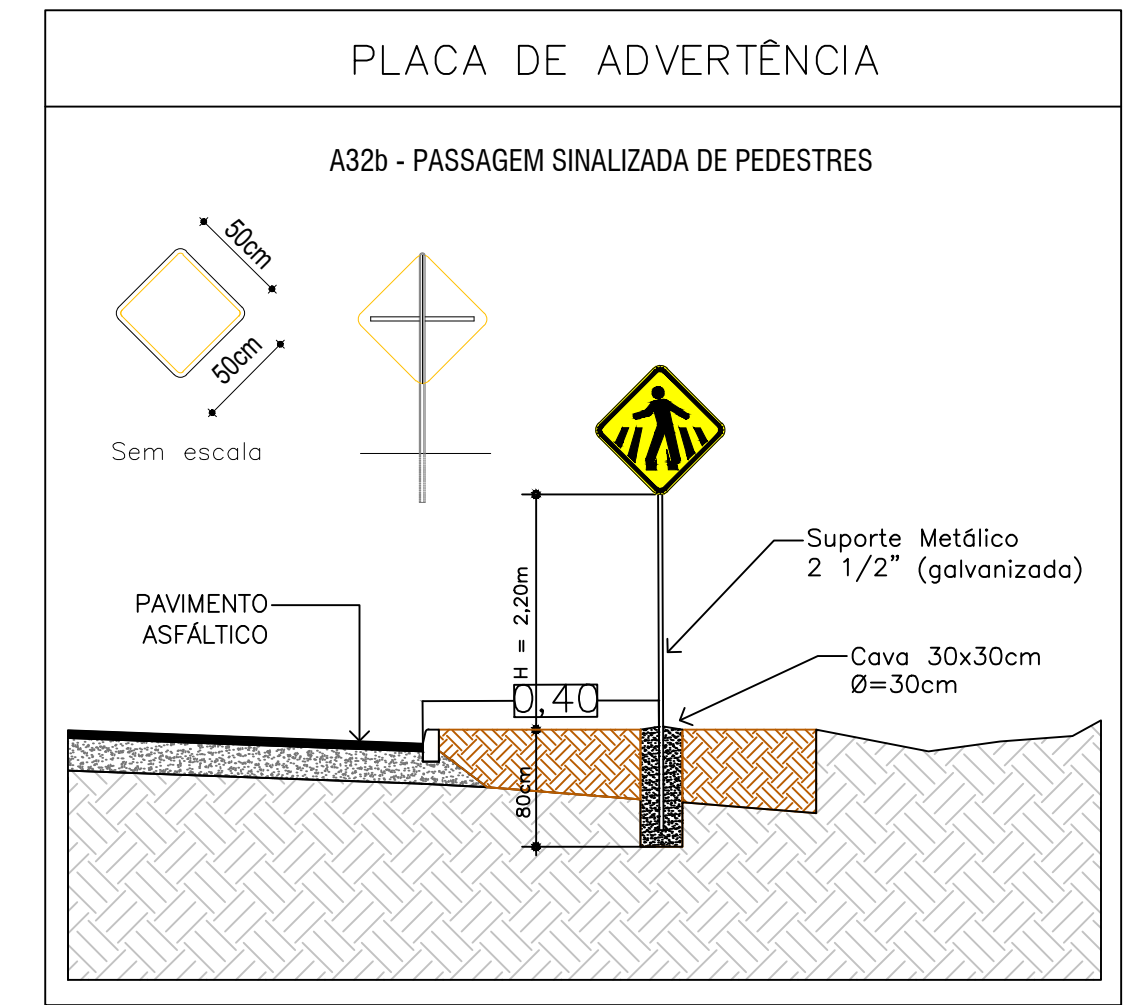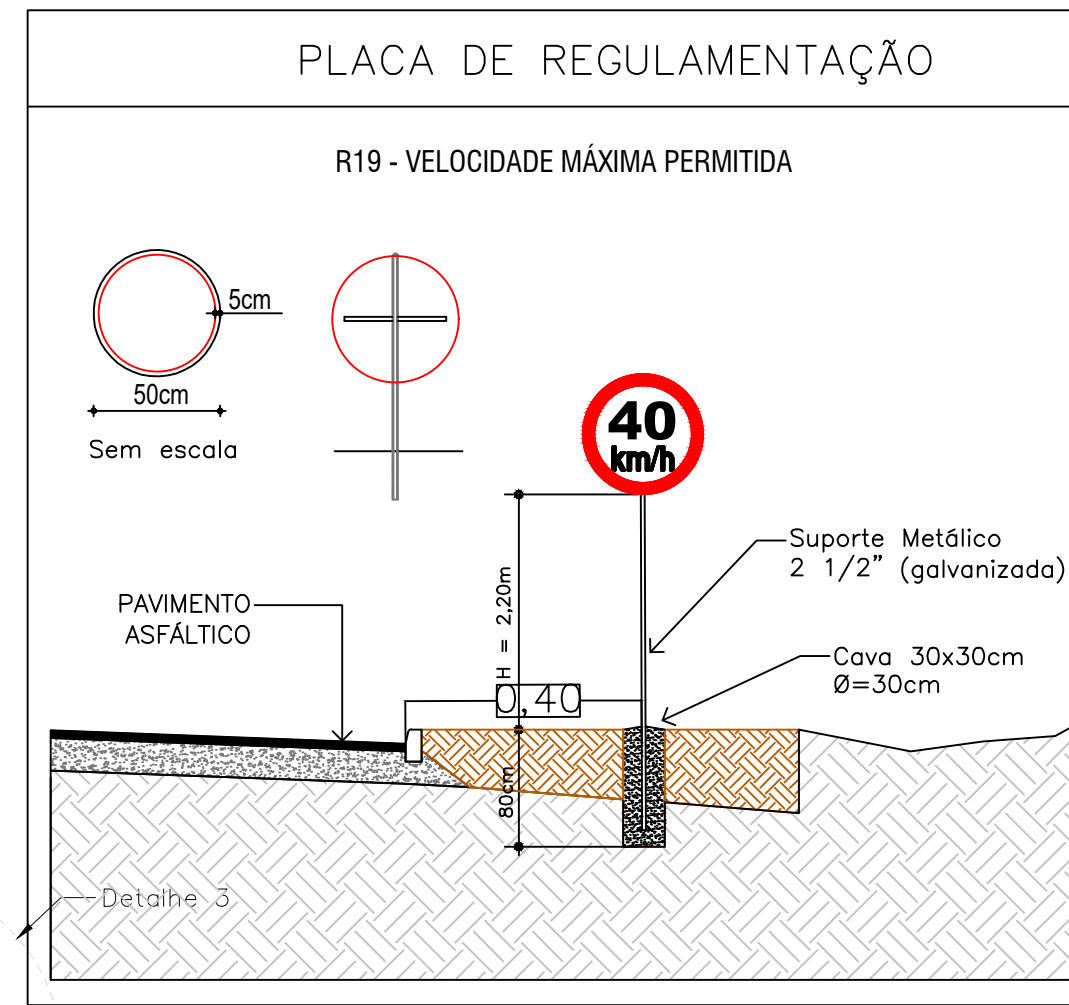

Placas de velocidade
fixar no meio de quadra

PLACA	CÓDIGO	DIMENSÃO	QTDE
	A-32b	L=0,50m	05
	R-19	Ø=0,50m	02

NOTA:
– AS SINALIZAÇÕES HORIZONTAIS E VERTICAIS DEVERÃO SER EXECUTADAS CONFORME AS INSTRUÇÕES DO CTB - ANEXO II E DO MANUAL BRASILEIRO DE SINALIZAÇÃO DE TRANSITO DO CONTRAN;




Rua Ramiro Barcelos n° 2993, Bairro Centro, Montenegro/RS Fone (51) 3649-8265

PRANCHA
04 / 05

Bairro São João


Rua Aloys Jacob Kerber

DETALHE DE FAIXA DE PEDESTRE ZEBRADA

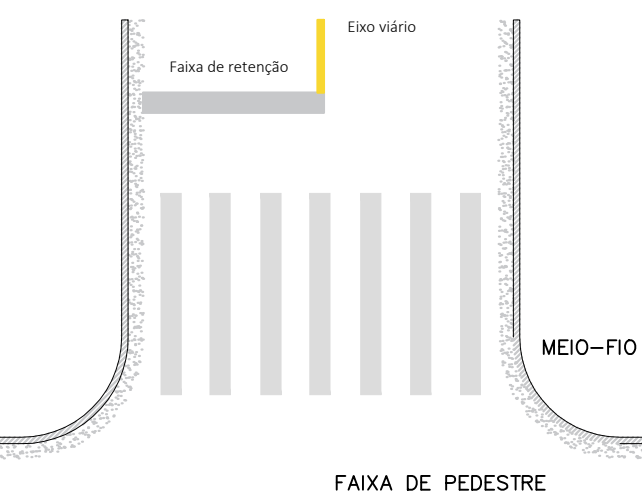

NOTA:
— AS SINALIZAÇÕES HORIZONTAIS DEVERÃO SER EXECUTADAS CONFORME AS INSTRUÇÕES DO CTB - ANEXO II E DO MANUAL BRASILEIRO DE SINALIZAÇÃO DE TRANSITO DO CONTRAN;

FAIXA DE PEDESTRE

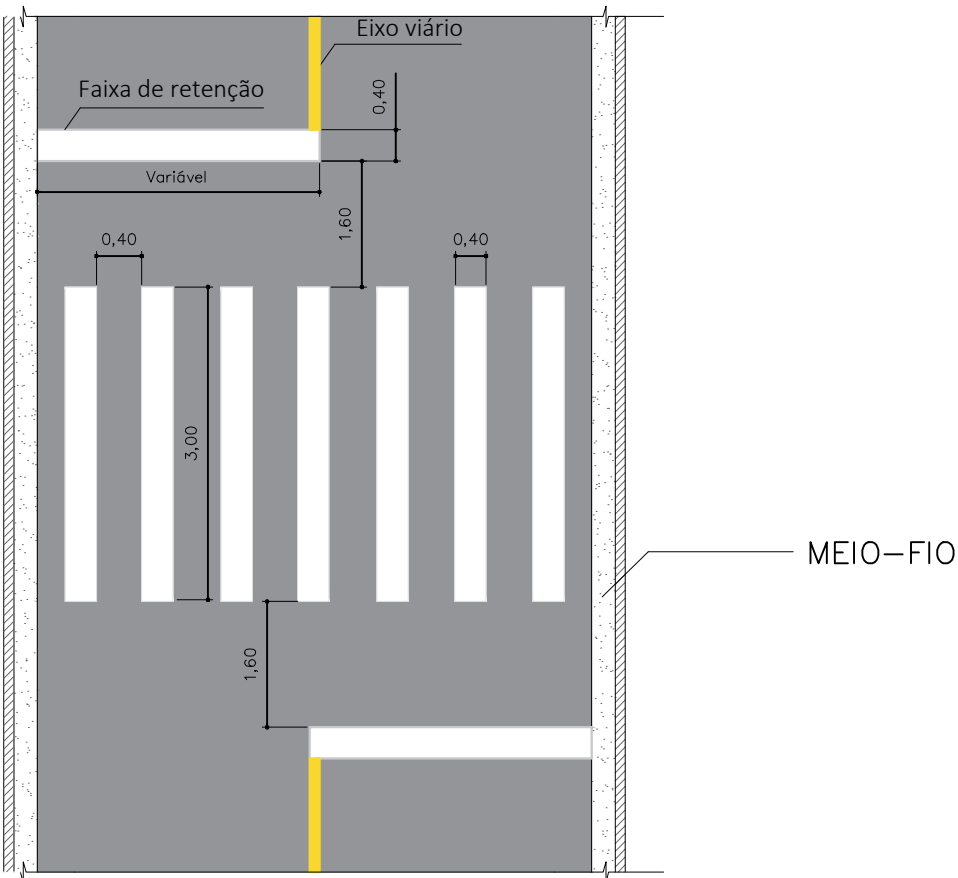

NOTA:
— AS SINALIZAÇÕES HORIZONTAIS DEVERÃO SER EXECUTADAS CONFORME AS INSTRUÇÕES DO CTB - ANEXO II E DO MANUAL BRASILEIRO DE SINALIZAÇÃO DE TRANSITO DO CONTRAN;

CONVENÇÕES	
Meio-fio, Faixa de pedestres e retenção a pintar	
Eixo viário e meio-fio a pintar	



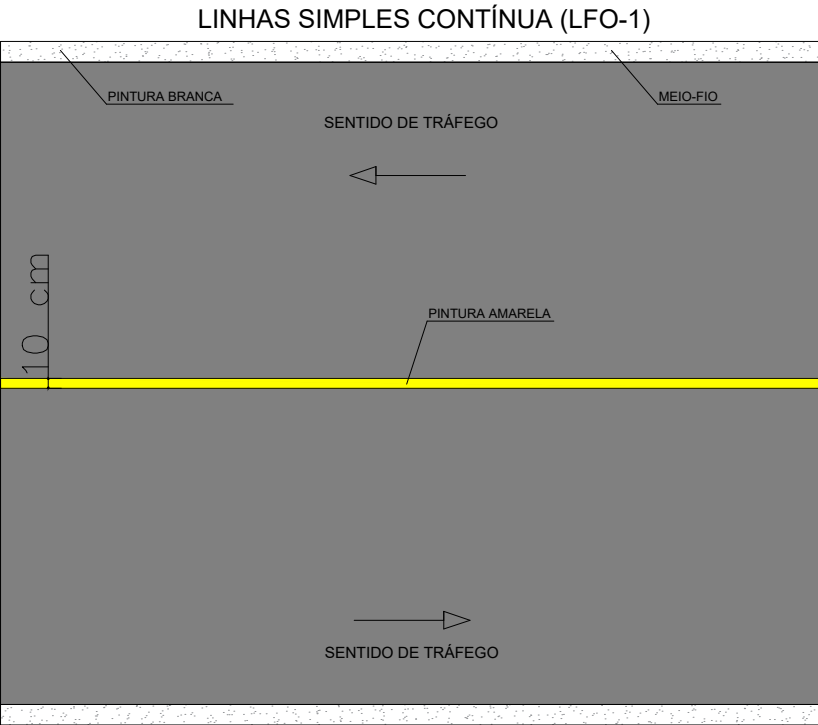


TABELA DE ÁREAS	
Pintura de Meio-fio na cor Branco	598,17 m
Pintura de Meio-fio na cor Amarelo	50,00 m
Pintura de Faixa de pedestre, retenção, textos e símbolos	55,0 m²
Pintura de Eixo Viário	26,62 m²

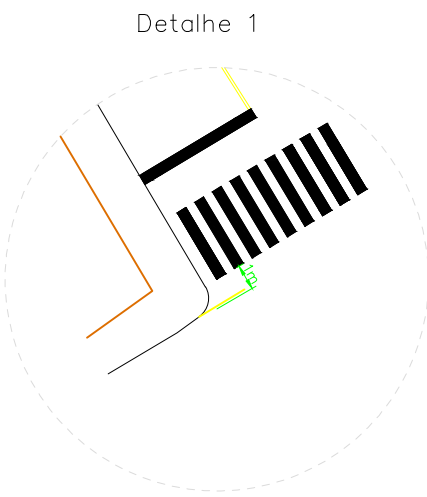

 Prefeitura Municipal de Montenegro Secretaria Municipal de Gestão e Planejamento / SMGEP Rua Ramiro Barcelos n° 2993, Bairro Centro, Montenegro/RS Fone (51) 3649-8265		
OBRA CAPEAMENTO ASFÁLTICO DA RUA ALOYS JACOB KERBER		
LOCAL RUA ALOYS JACOB KERBER – BAIRRO SÃO JOÃO		
PROPONENTE PREFEITURA MUNICIPAL DE MONTENEGRO		
DESENHO JOVANI HERMES DA SILVA	PRANCHA DETALHAMENTO DA SINALIZAÇÃO VIÁRIA	
PROJETO ENG. JOVANI HERMES DA SILVA CREA RS 212770	ESCALA SEM ESCALA DATA JANEIRO/2025	PRANCHA 05/05

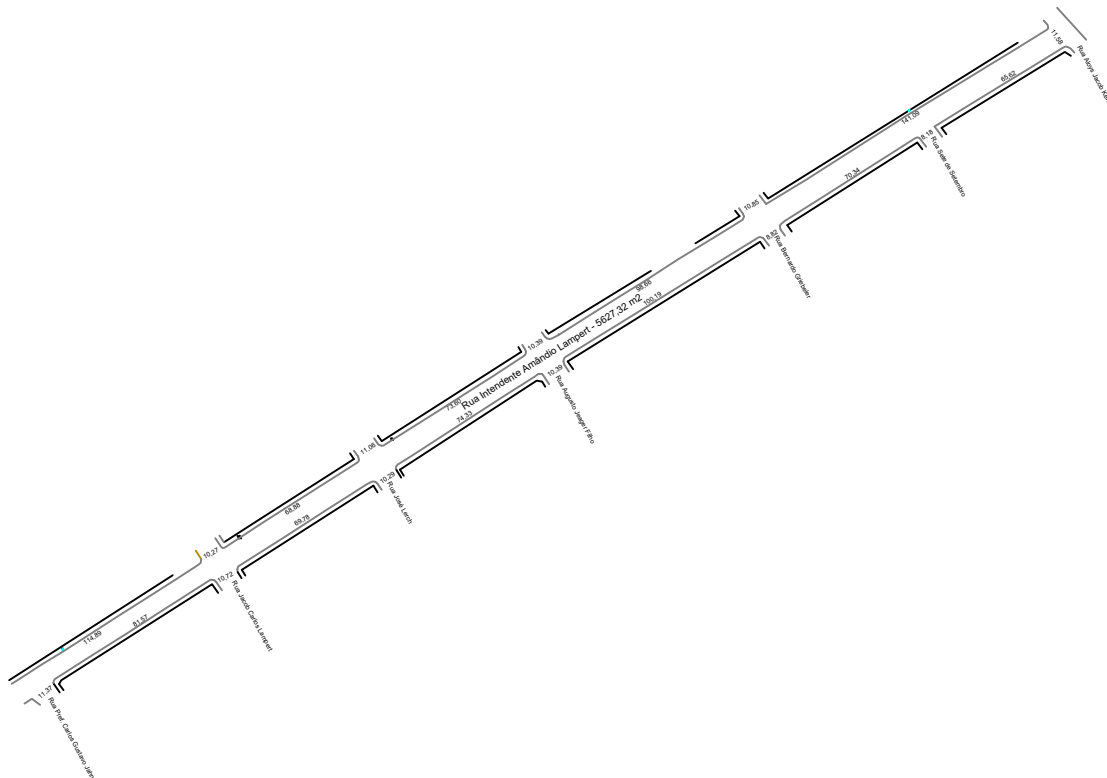

- CONVENÇÕES
- MEIO FIO
 - TESTADA
 - BORDA DE RUA
 - BOCA DE LOBO
 - CAIXA DE INSPEÇÃO
 - POSTE DE CONCRETO
 - POSTE DE MADEIRA
 - CURVA DE NÍVEL
 - CURVA DE NÍVEL

PLANTA DE SITUAÇÃO

2:\Montenegro\Montenegro\Projetos de Montenegro\5627\Rua Ribeiro Carlos de Souza\Montenegro\1.02

PLANTA DO IMÓVEL GEORREFERENCIADO

Folha:
Única

Propriedade: Rua Intendente Amândio Lampert
Proprietário(s): Município de Montenegro
Município(s): Montenegro Estado: UF: RS
Finalidade: Levantamento Planialtimétrico
Mat. / Trans.:
Área Total: 5627,32 m²
Data: 22/02/2024 Escala: 1:1000

Informações de Coordenadas:

PROJEÇÃO UNIVERSAL TRANSVERSA
DE MERCATOR - UTM
SQR: SIRGAS 2000
MC: 51° W
VÉRTICE:
Lat: 29°40'17,9559" S
Long: 51°28'51,6148" W
P: 18.00002115
DM: 0°13'17,8689"
Declinação Magnética de: -17°38'30"
na data: 06/02/24
com variação anual de: -0'08"54"


Quadro de Assinaturas:

Resp. Téc.:
Fábio Melo de Oliveira
Agimensor: CPT BR nº 221383543-6

Execução:

2:\Montenegro\Lampert\5627

51.3632-3738 / 596001537
www.geotopografia.com.br - contato@geotopografia.com.br

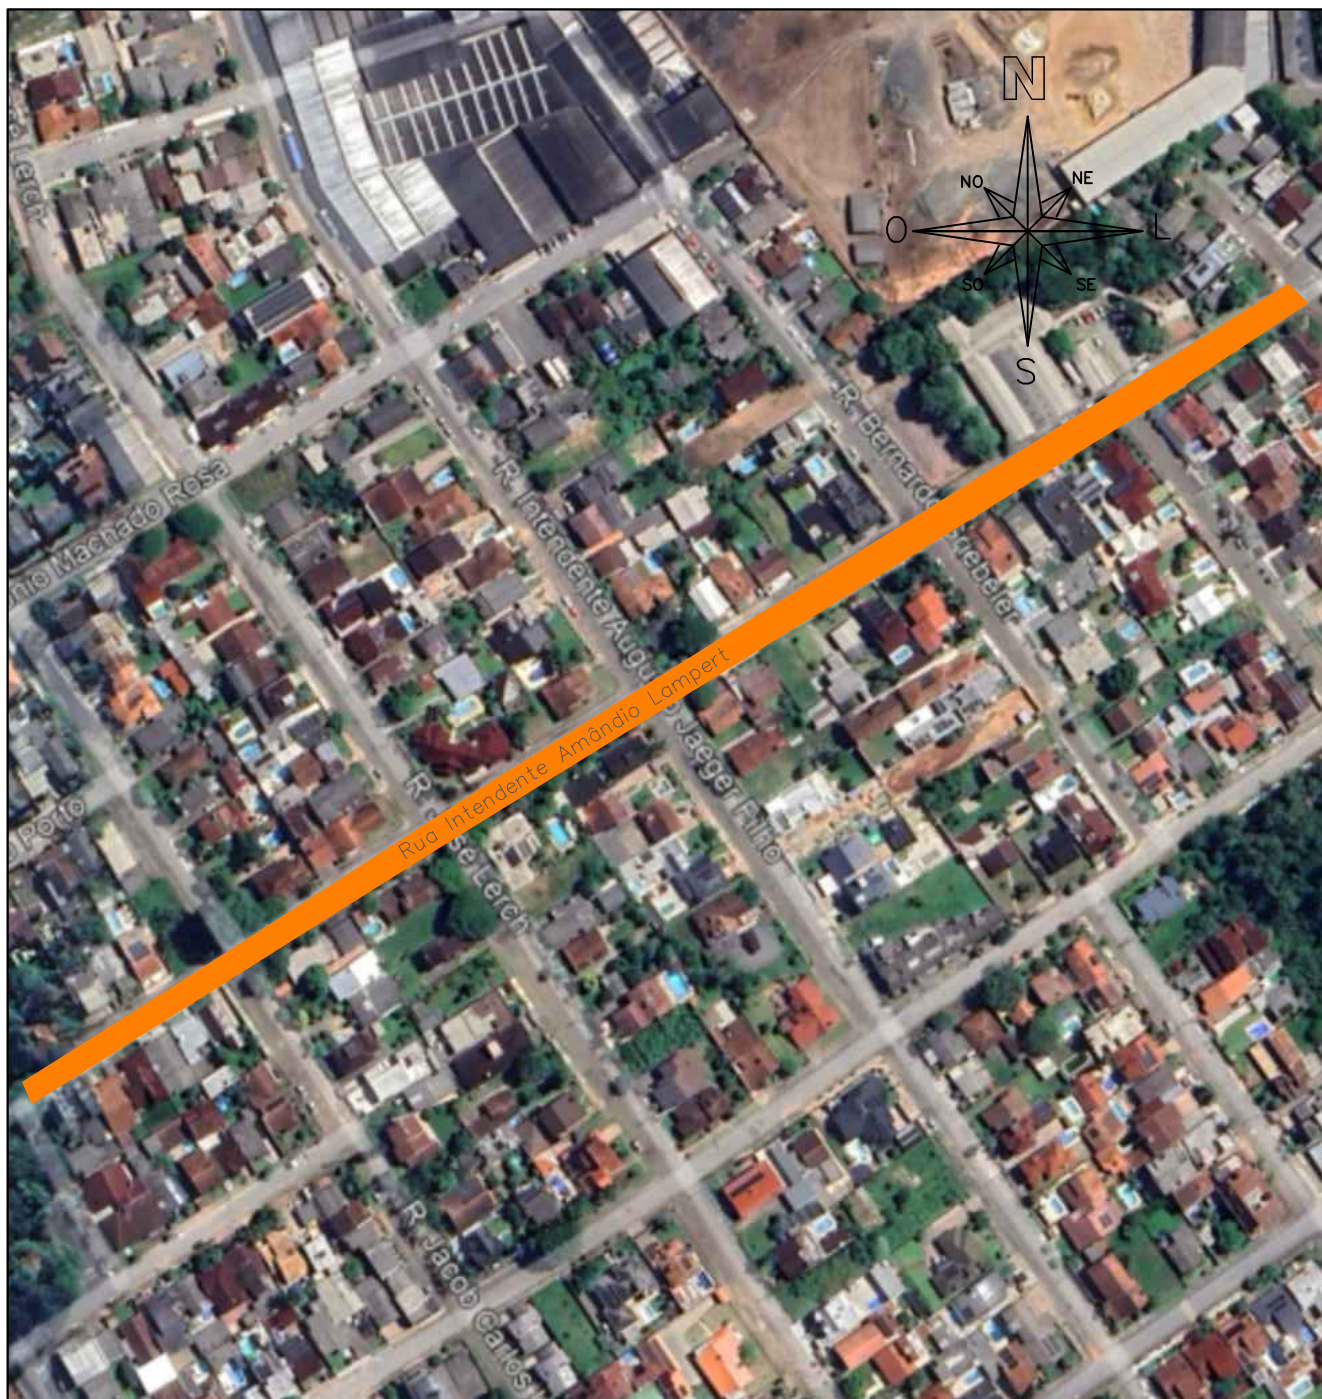

Prefeitura Municipal de Montenegro

Secretaria Municipal de Gestão e Planejamento / SMGEP

Rua Ramiro Barcelos n° 2993, Bairro Centro, Montenegro/RS Fone (51) 3649-8265

OBRA

CAPEAMENTO ASFÁLTICO E SINALIZAÇÃO VIÁRIA

LOCAL

RUA INTENDENTE AMÂNDIO LAMPERT - BAIRRO SÃO JOÃO

PROPONENTE

PREFEITURA MUNICIPAL DE MONTENEGRO

DESENHO

JOVANI HERMES DA SILVA

PRANCHA

PLANTA DE SITUAÇÃO E LOCALIZAÇÃO

PROJETO

ENGº CIVIL JOVANI HERMES DA SILVA
CREA RS 212770

ESCALA

SEM ESCALA

DATA

FEVEREIRO/2025

PRANCHA

01/05

Bairro São João

Rua Intendente Amândio Lampert

A Rua já possui pavimentação em pedra poliédrica, apenas será realizado o capeamento asfáltico. Já existe o alinhamento, visto que em todo o perímetro há meio fio em concreto.

CONVENÇÕES

Áreas a realizar capina



TABELA DE ÁREAS	
Serviço de capina	261,6 m ²



Prefeitura Municipal de Montenegro

Secretaria Municipal de Gestão e Planejamento / SMGEP

Rua João Pessoa 1363, Bairro Centro, Montenegro/RS Fone (51) 3649-8265

OBRA		EXECUÇÃO DE PAVIMENTAÇÃO E SINALIZAÇÃO VIÁRIA	
LOCAL		RUA INTENDENTE AMÂNDIO LAMPERT	
PROPONENTE			
PREFEITURA MUNICIPAL DE MONTENEGRO			
DESENHO		PRANCHA	
JOVANI HERMES DA SILVA		SERVIÇO DE CAPINA	
PROJETO		ESCALA	
		SEM ESCALA	
ENGº CIVIL JOVANI HERMES DA SILVA CREA RS 212770		DATA	
		FEVEREIRO/2025	
		PRANCHA	
		02/05	

Bairro São João

Rua Intendente Amândio Lampert

A Rua já possui pavimentação em pedra poliédrica, apenas será realizado o capeamento asfáltico. Já existe o alinhamento, visto que em todo o perímetro há meio fio em concreto.




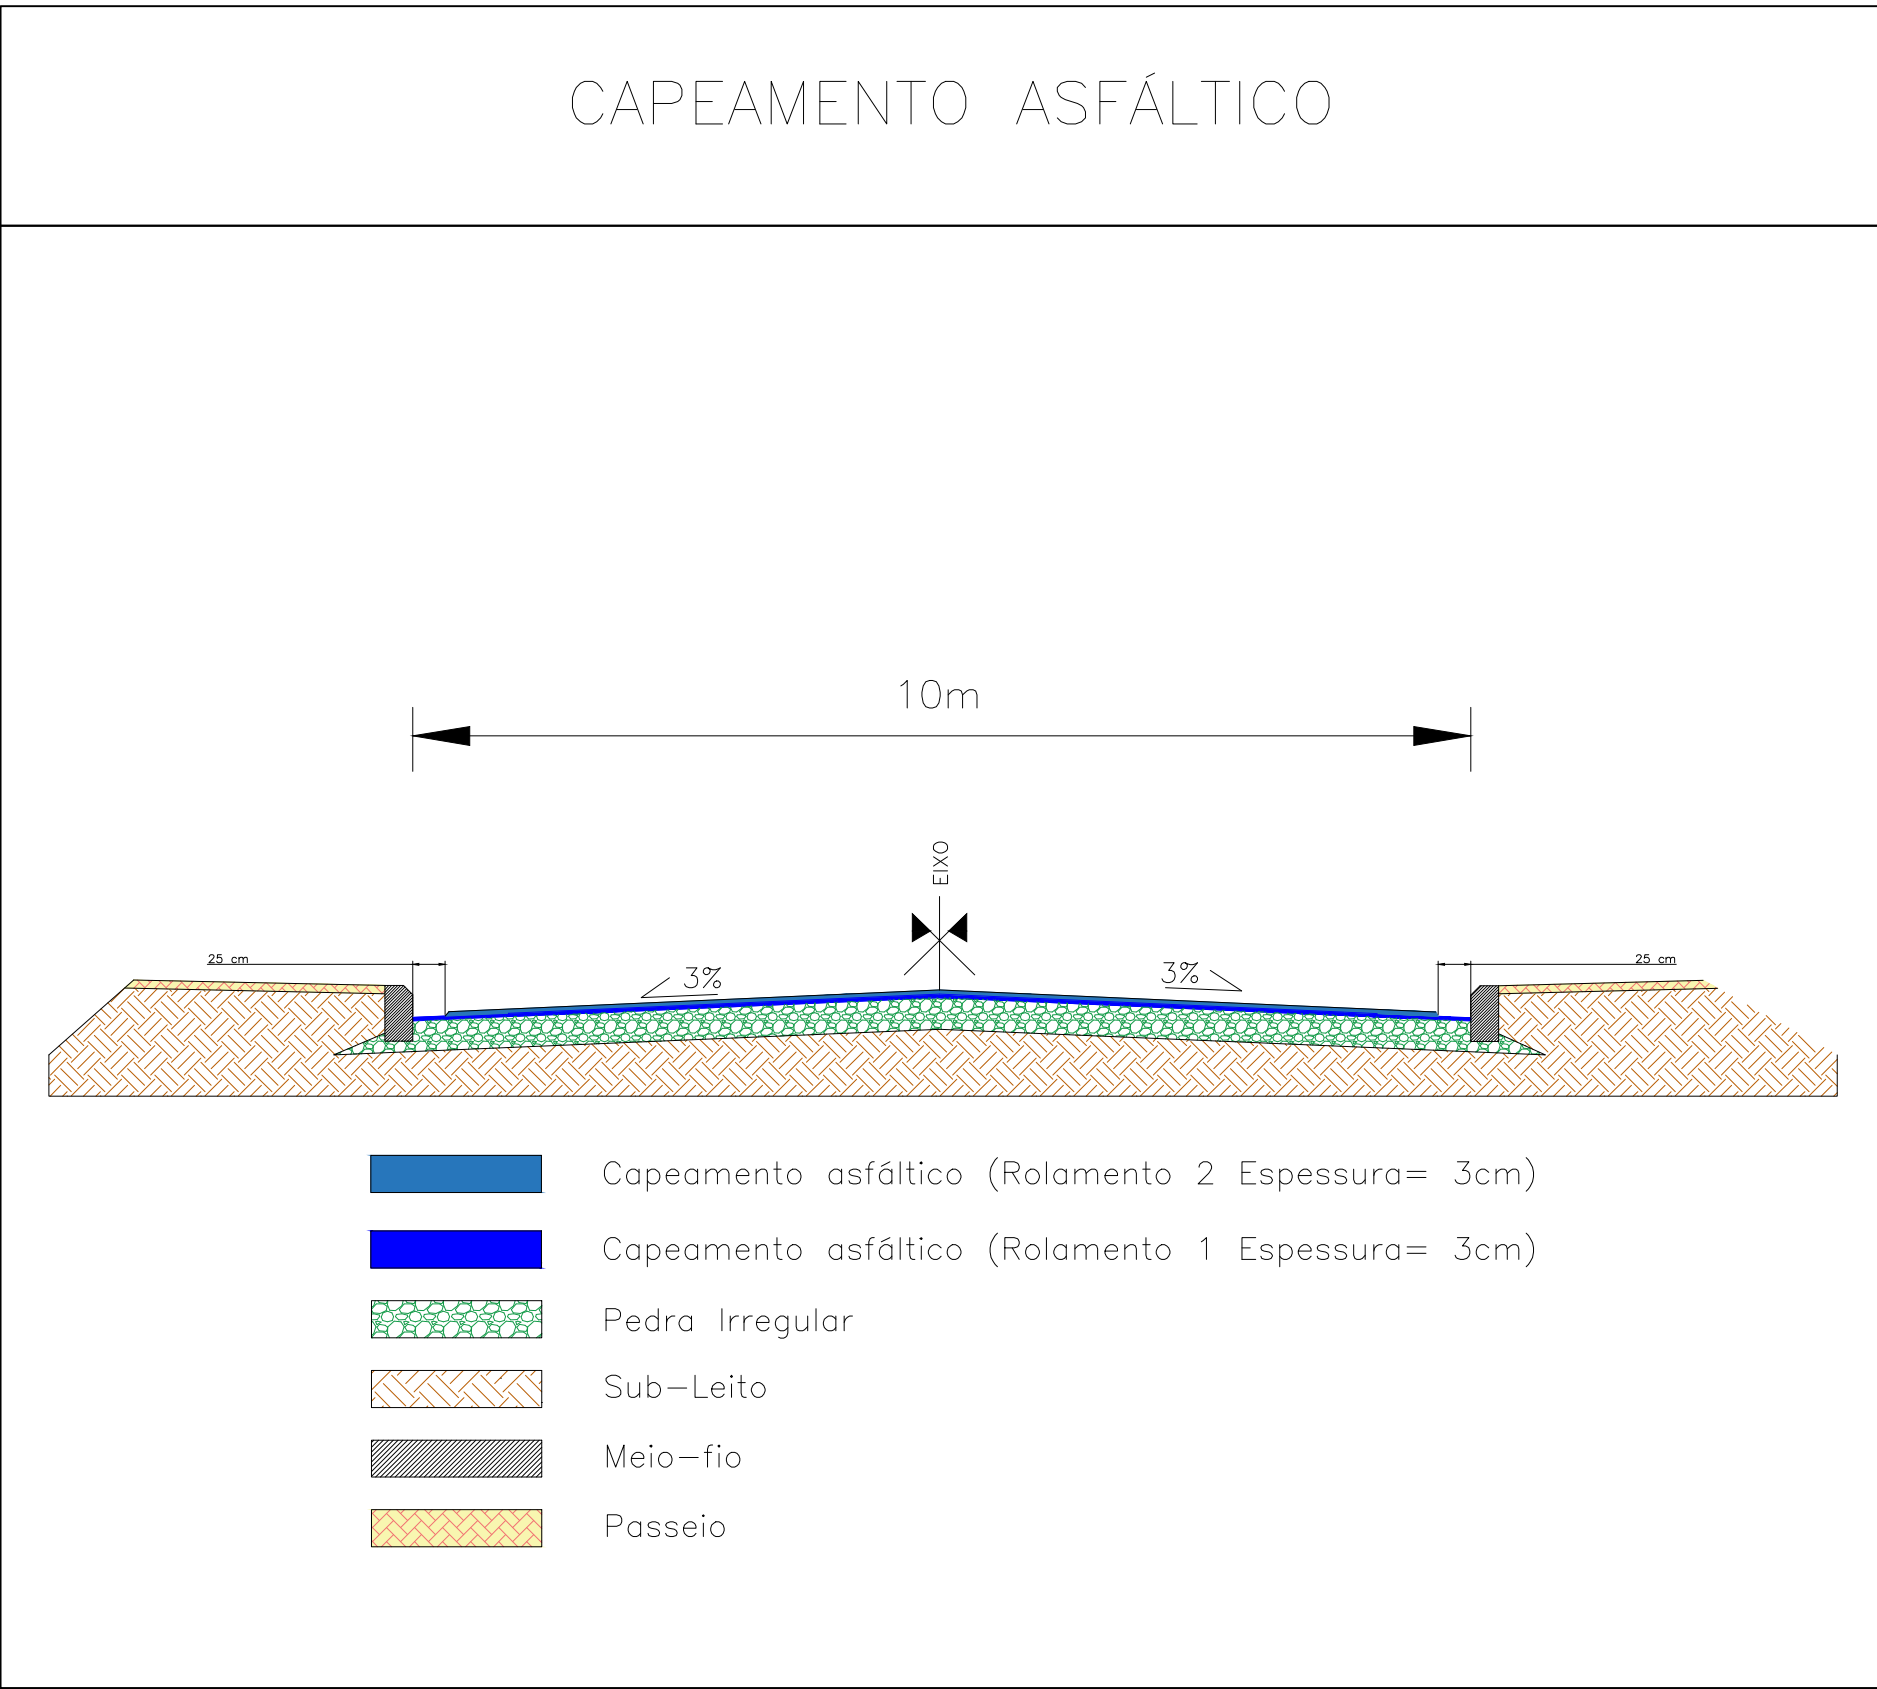


TABELA DE ÁREAS	
Capeamento asfáltico (reperfilagem = 3cm)	4.767,81 m²
Capeamento asfáltico (rolamento = 3cm)	4.660,10 m²
	139,8 m²

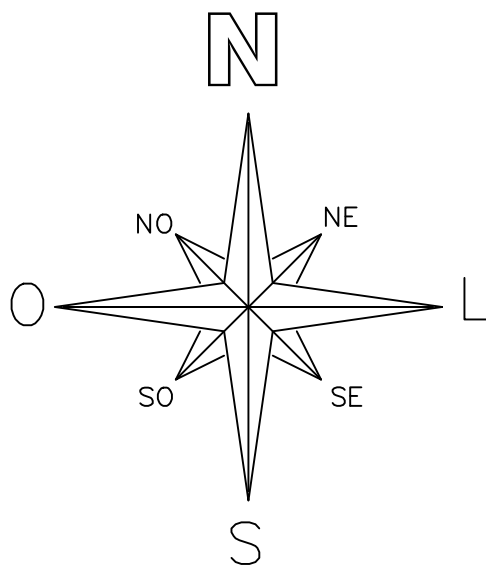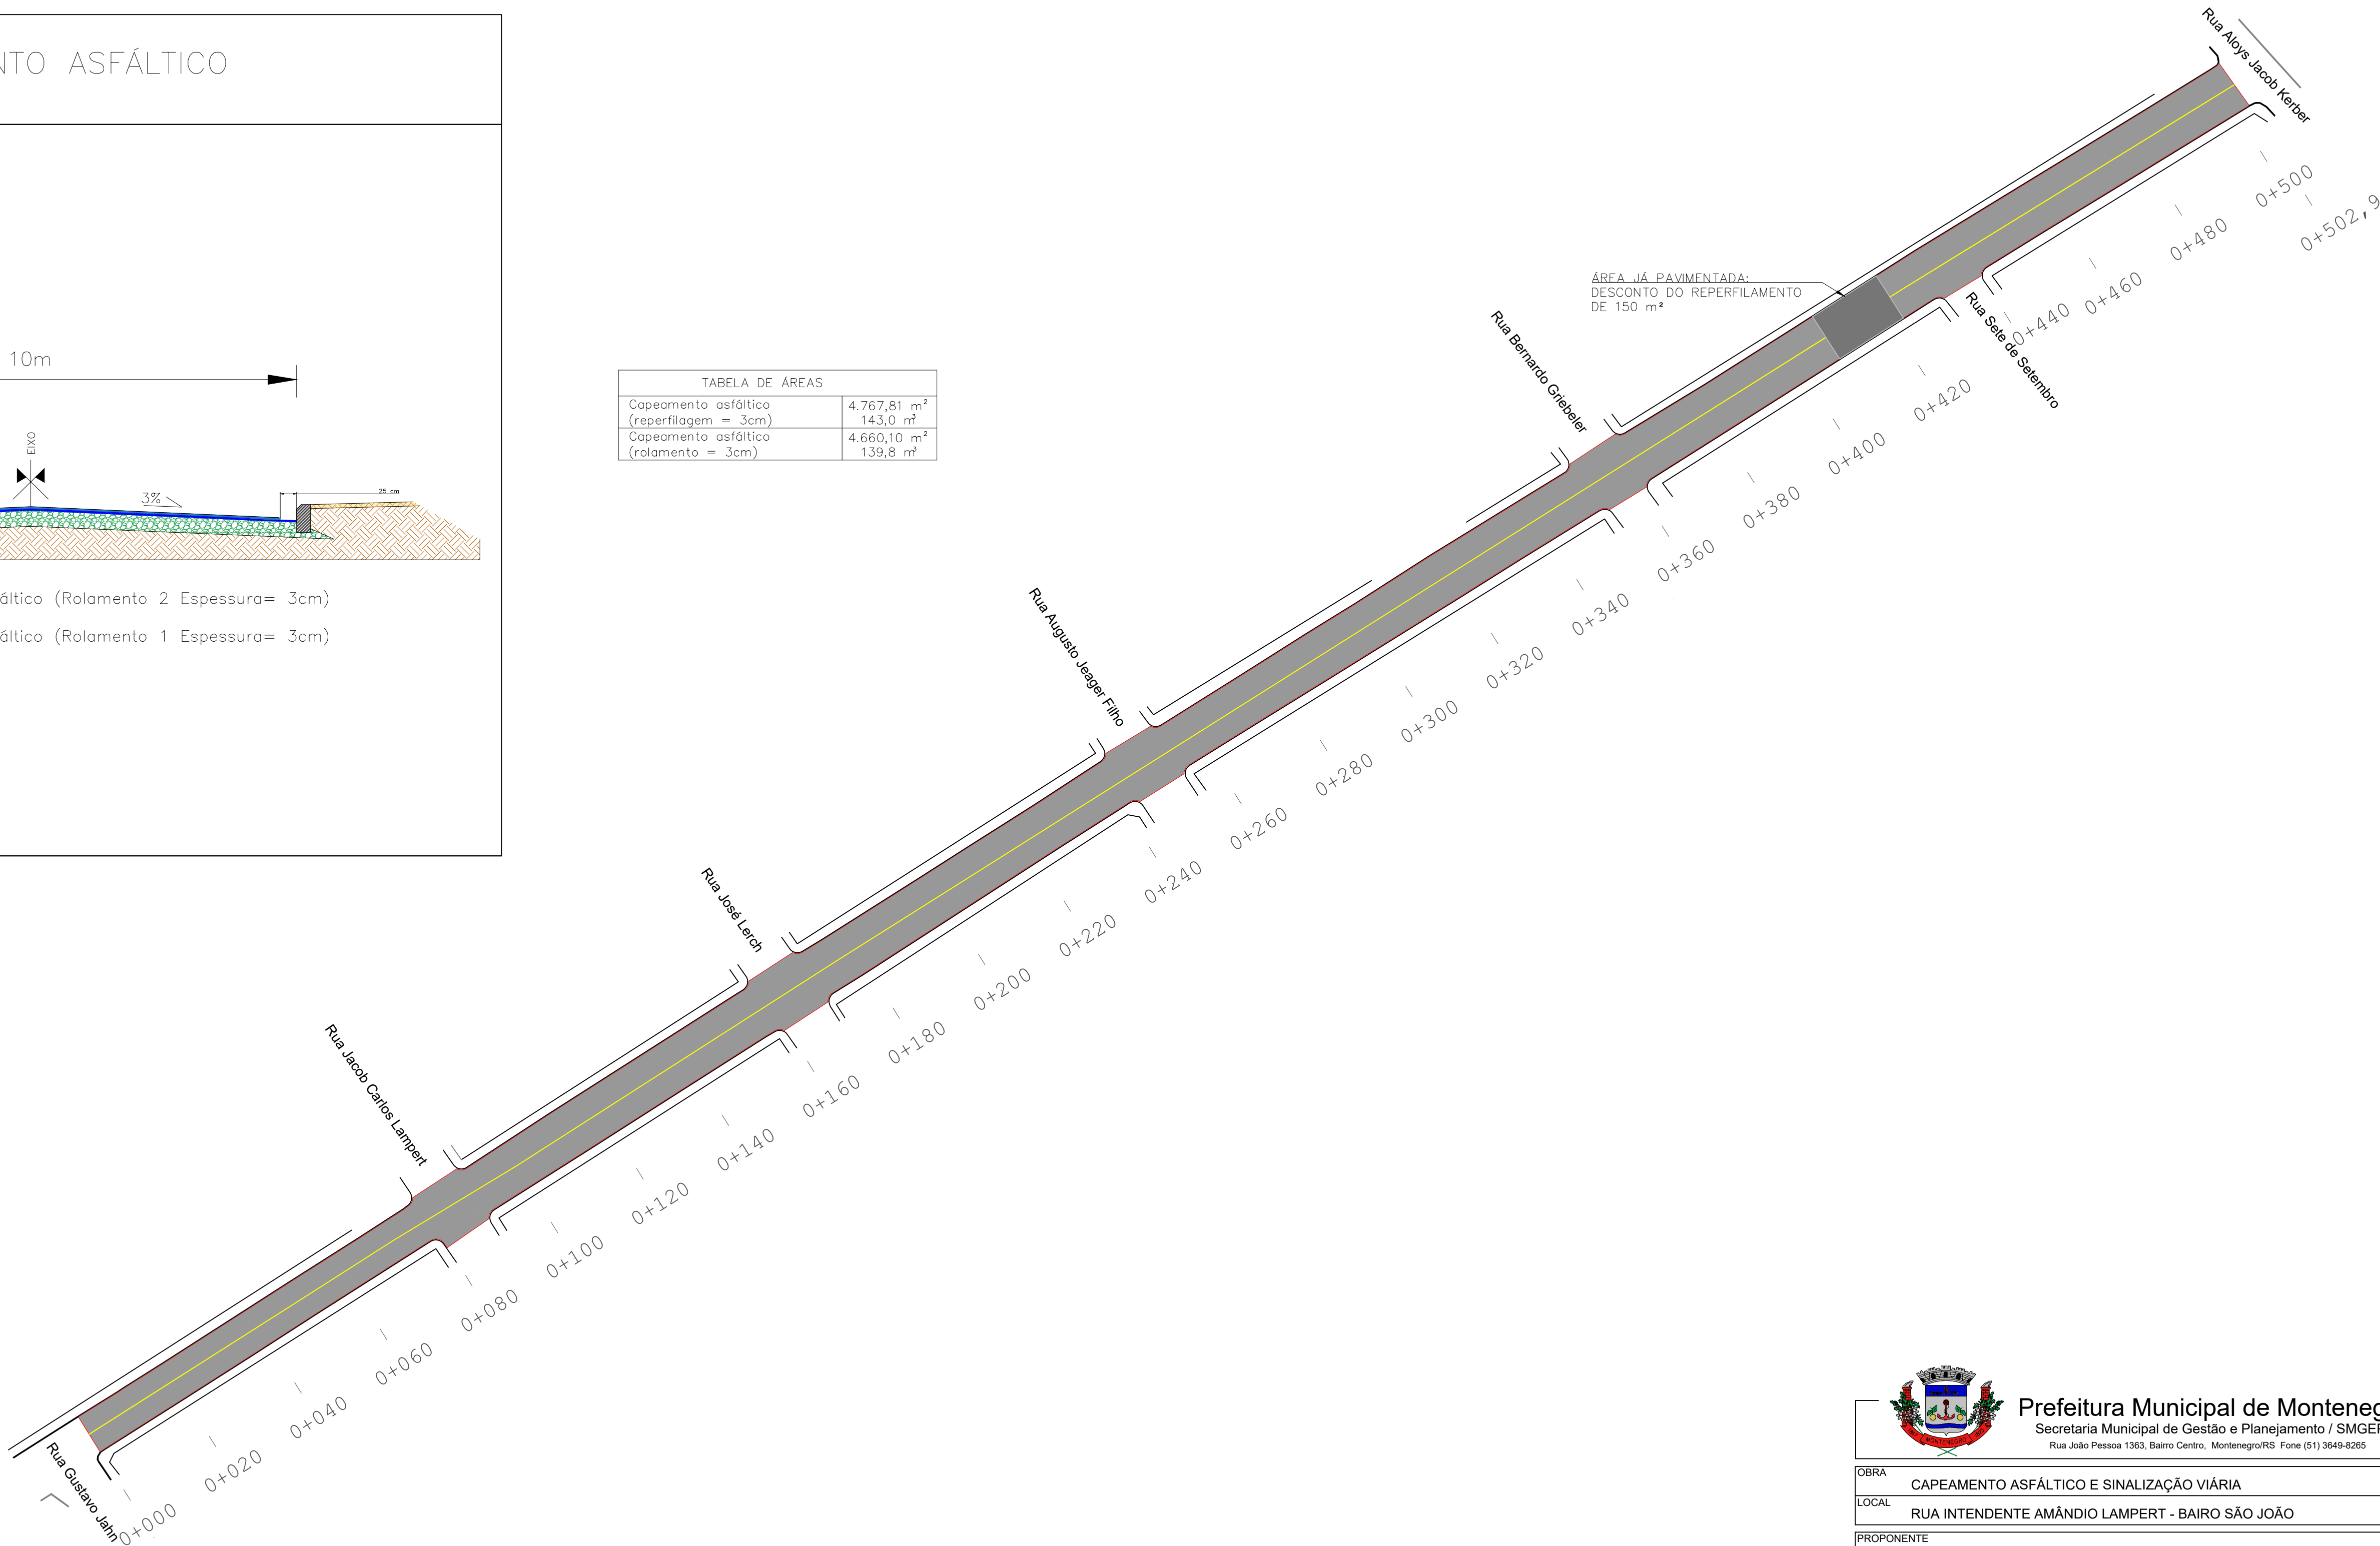

 Prefeitura Municipal de Montenegro Secretaria Municipal de Gestão e Planejamento / SMGEP Rua João Pessoa 1363, Bairro Centro, Montenegro/RS Fone (51) 3649-8265		
OBRA CAPEAMENTO ASFÁLTICO E SINALIZAÇÃO VIÁRIA		
LOCAL RUA INTENDENTE AMÂNDIO LAMPERT - BAIRRO SÃO JOÃO		
PROponente PREFEITURA MUNICIPAL DE MONTENEGRO		
DESENHO JOVANI HERMES DA SILVA	PRANCHA PROJETO DE CAPEAMENTO ASFÁLTICO	
PROJETO ENGº CIVIL JOVANI HERMES DA SILVA CREA RS 212770	ESCALA 1:750 DATA FEVEREIRO/2025	PRANCHA 03/05

A Rua já possui pavimentação em pedra polidétrica, apenas será realizado o capeamento asfáltico. Já existe o alinhamento, visto que em todo o perímetro há meio fio em concreto.

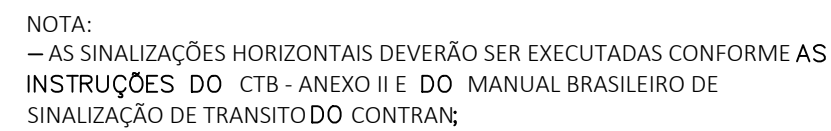

CONVENÇÕES	
Meio—fio, Faixa de pedestres e retenção a pintar	
Eixo viário e meio—fio a pintar	




[illegible]

OBRA		
CAPEAMENTO ASFÁLTICO E SINALIZAÇÃO VIÁRIA		
LOCAL		
RUA INTENDENTE AMÂNDIO LAMPERT - BAIRRO SÃO JOÃO		
PROponente		
PREFEITURA MUNICIPAL DE MONTENEGRO		
Desenho	Prancha	
JOVANI HERMES DA SILVA	PROJETO DE SINALIZAÇÃO VIÁRIA	
Projeto	Escala	Prancha
	SEM ESCALA	
ENGº CIVIL JOVANI HERMES DA SILVA CREA RS 212770	DATA	04/05
	FEVEREIRO/2025	

04/05

Bairro São João


Rua Intendente Amândio Lampert

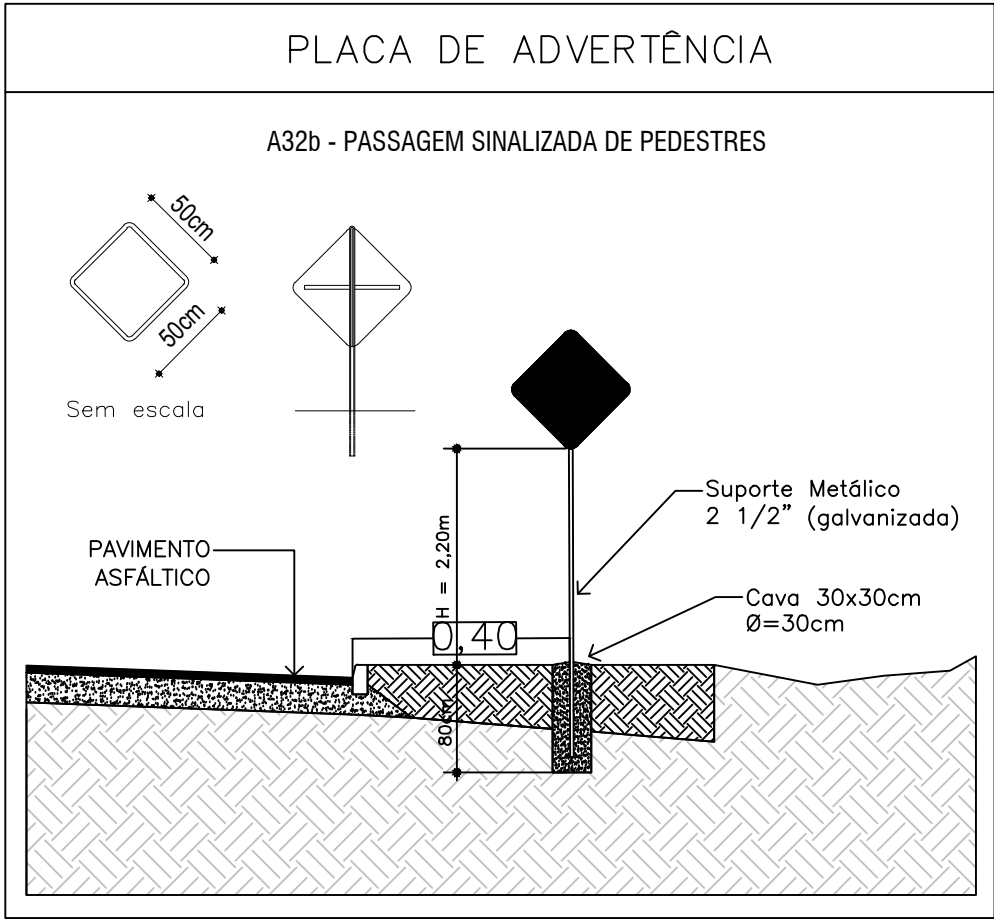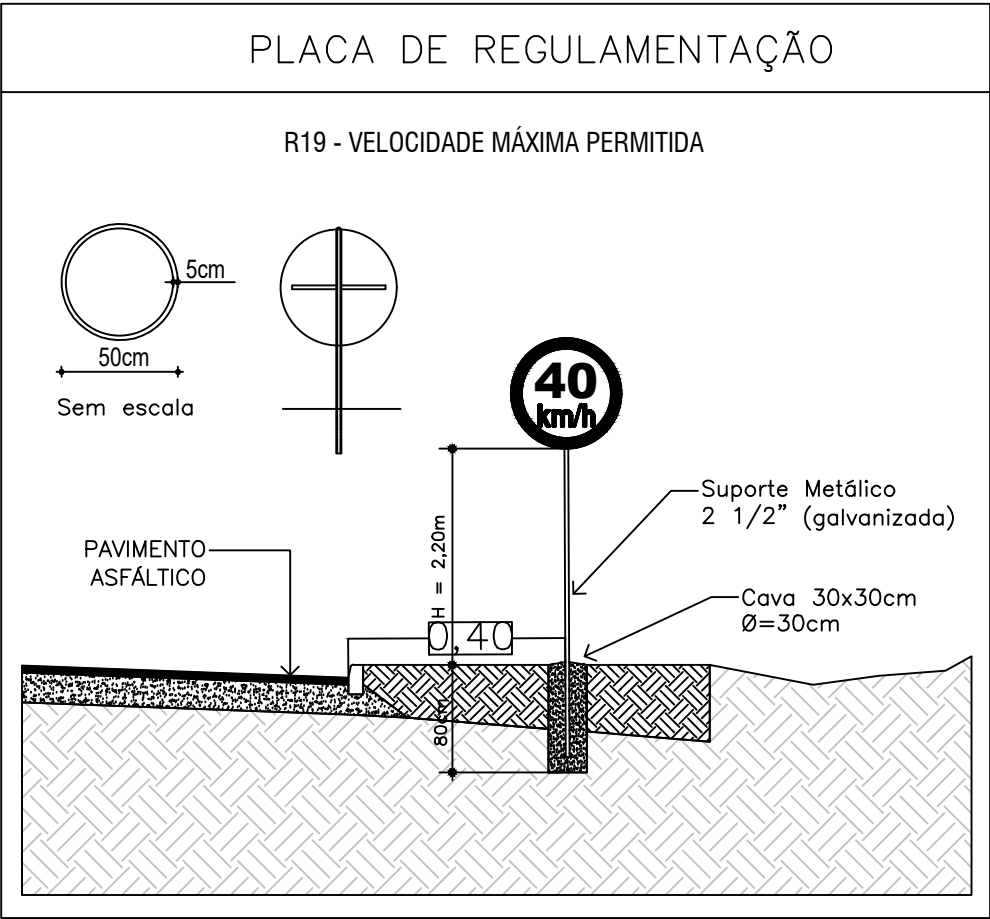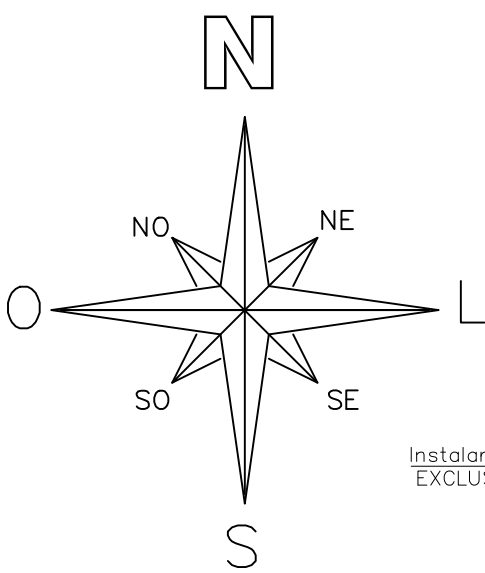

SINALIZAÇÃO VERTICAL:

PLACA	CÓDIGO	DIMENSÃO	QTDE
	A-32b	L=0,50m	11
	R-19	Ø=0,50m	02
	R-19	Ø=0,50m	02
	A-32b	L=0,50m	02

NOTA:
— AS SINALIZAÇÕES HORIZONTAIS E VERTICAIS DEVERÃO SER EXECUTADAS CONFORME AS INSTRUÇÕES DO CTB - ANEXO II E DO MANUAL BRASILEIRO DE SINALIZAÇÃO DE TRANSITO DO CONTRAN;

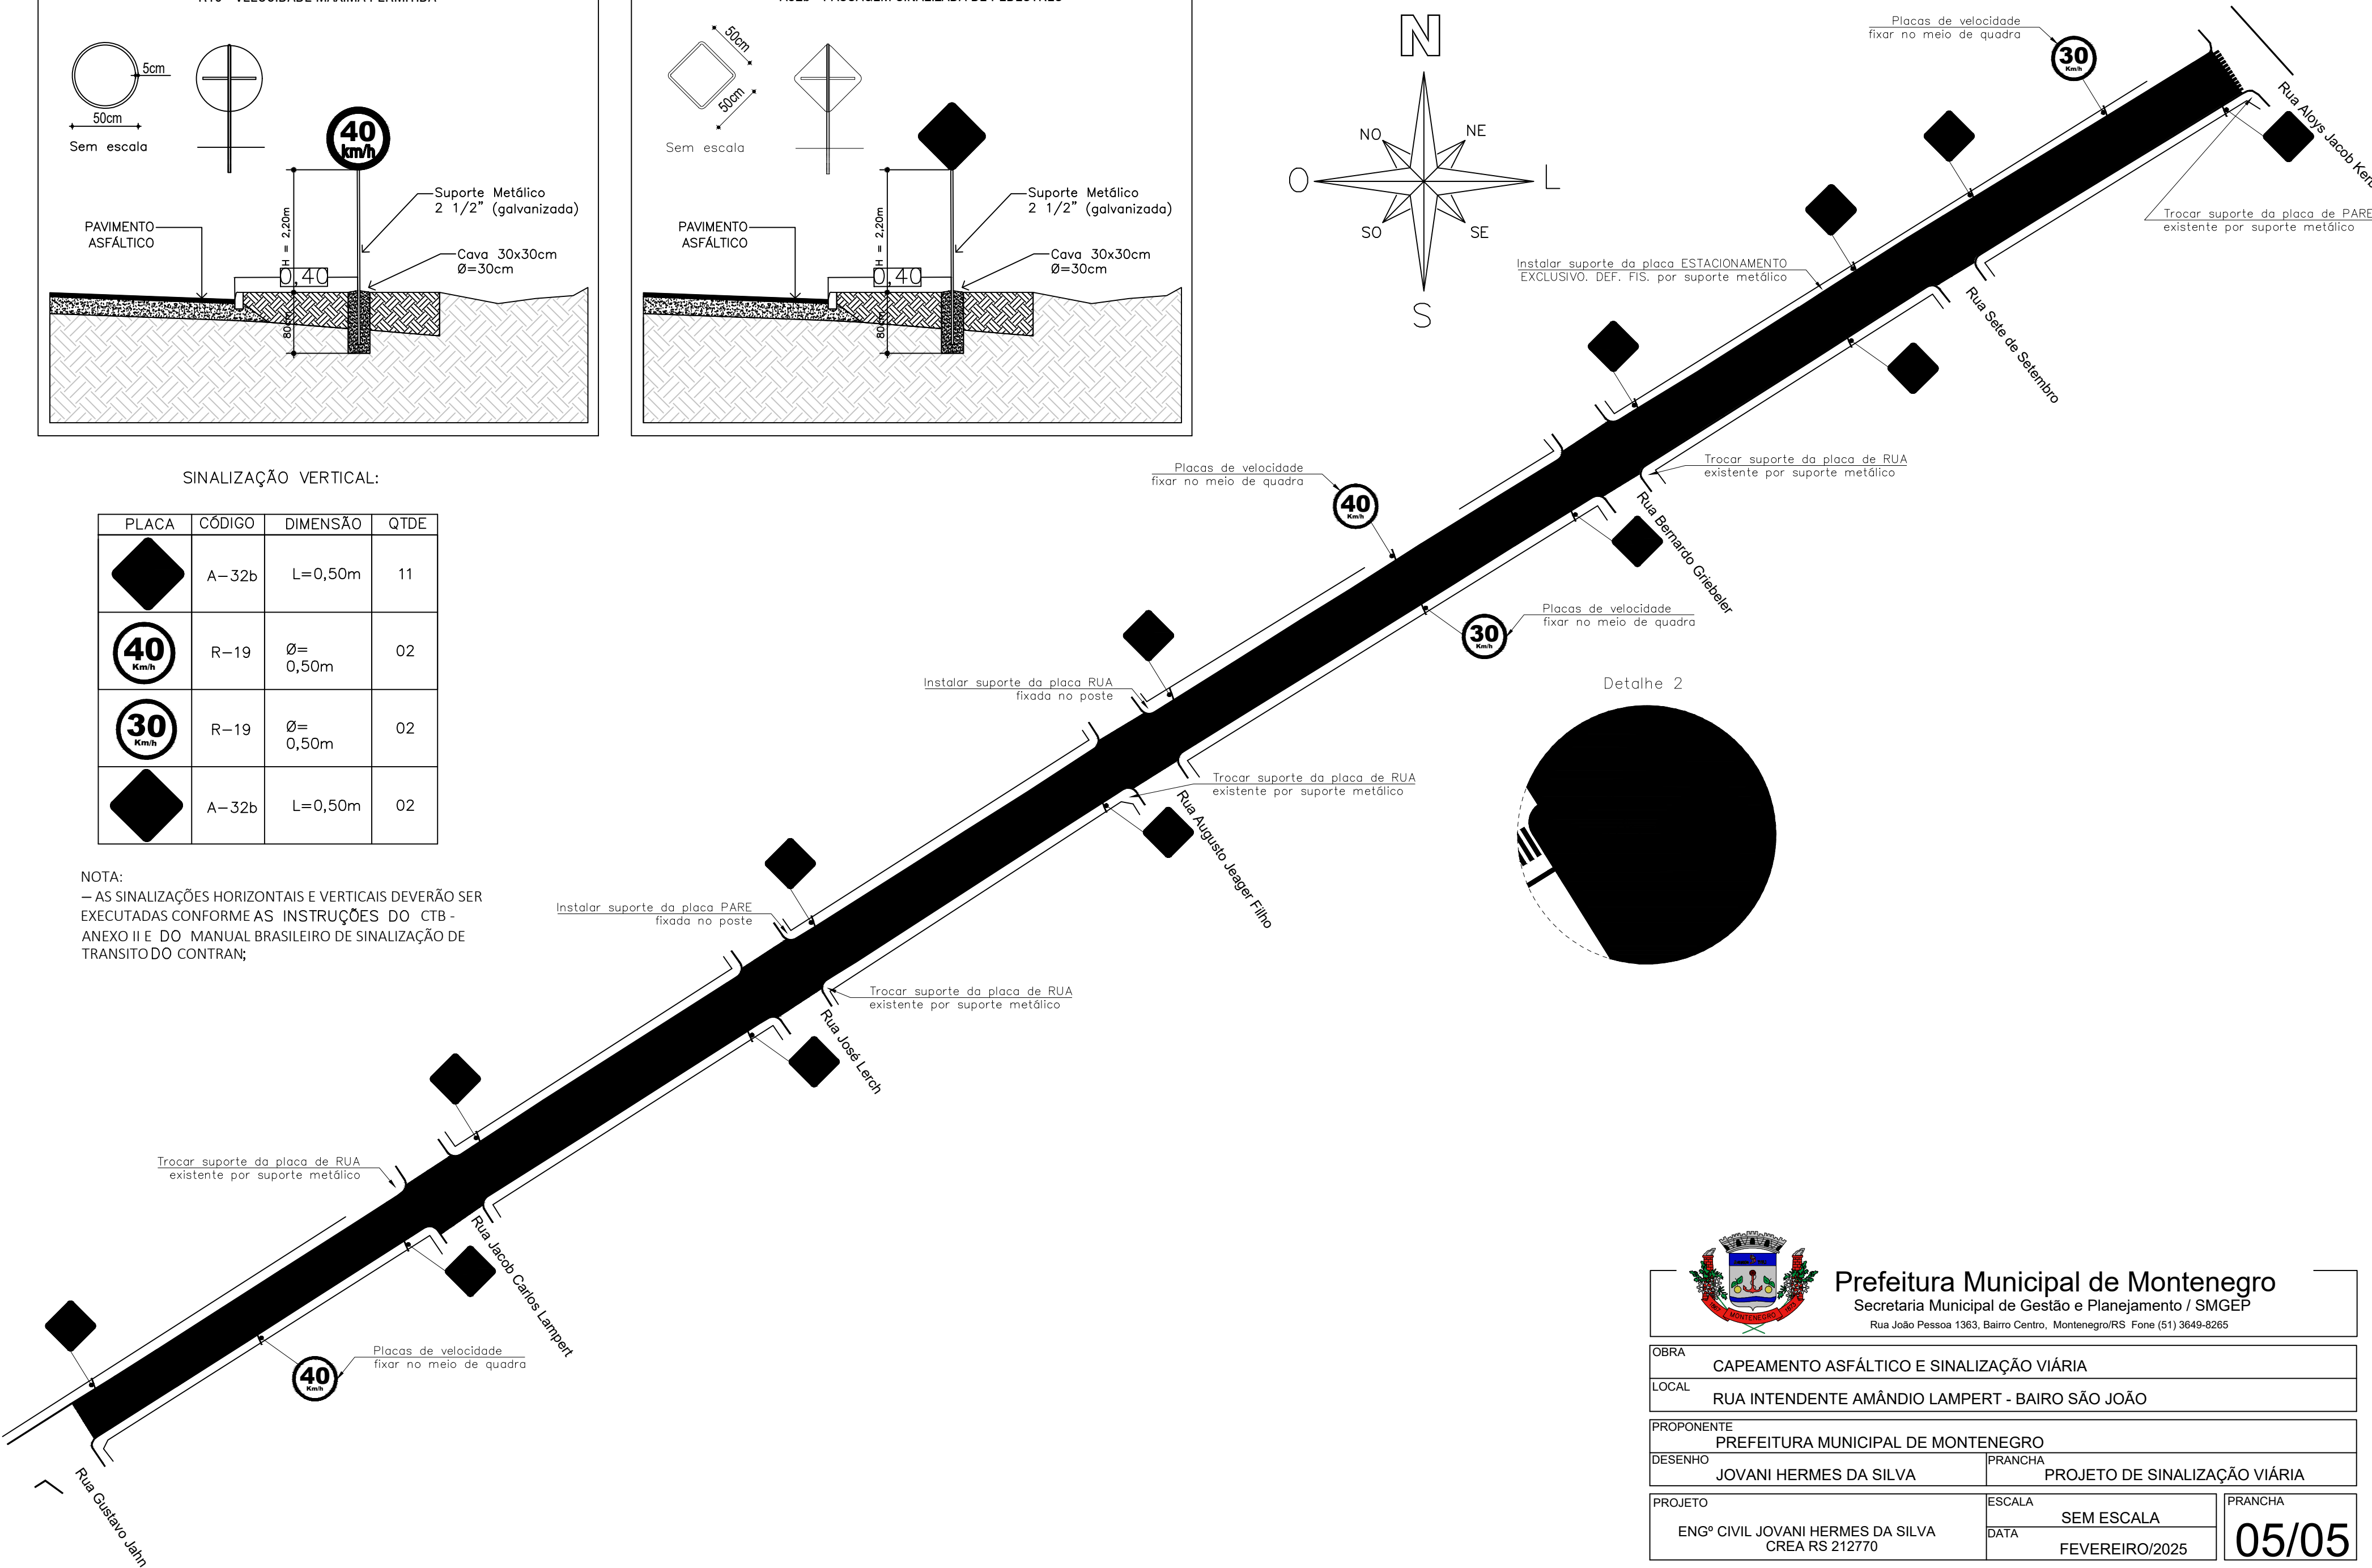

Prefeitura Municipal de Montenegro
Secretaria Municipal de Gestão e Planejamento / SMGEP
Rua João Pessoa 1363, Bairro Centro, Montenegro/RS Fone (51) 3649-8265

OBRA	CAPEAMENTO ASFÁLTICO E SINALIZAÇÃO VIÁRIA		
LOCAL	RUA INTENDENTE AMÂNDIO LAMPERT - BAIRRO SÃO JOÃO		
PROponente	PREFEITURA MUNICIPAL DE MONTENEGRO		
DESENHO	JOVANI HERMES DA SILVA	PRANCHA	PROJETO DE SINALIZAÇÃO VIÁRIA
PROJETO	ENGº CIVIL JOVANI HERMES DA SILVA CREA RS 212770	ESCALA	SEM ESCALA
		DATA	FEVEREIRO/2025
		PRANCHA	05/05