


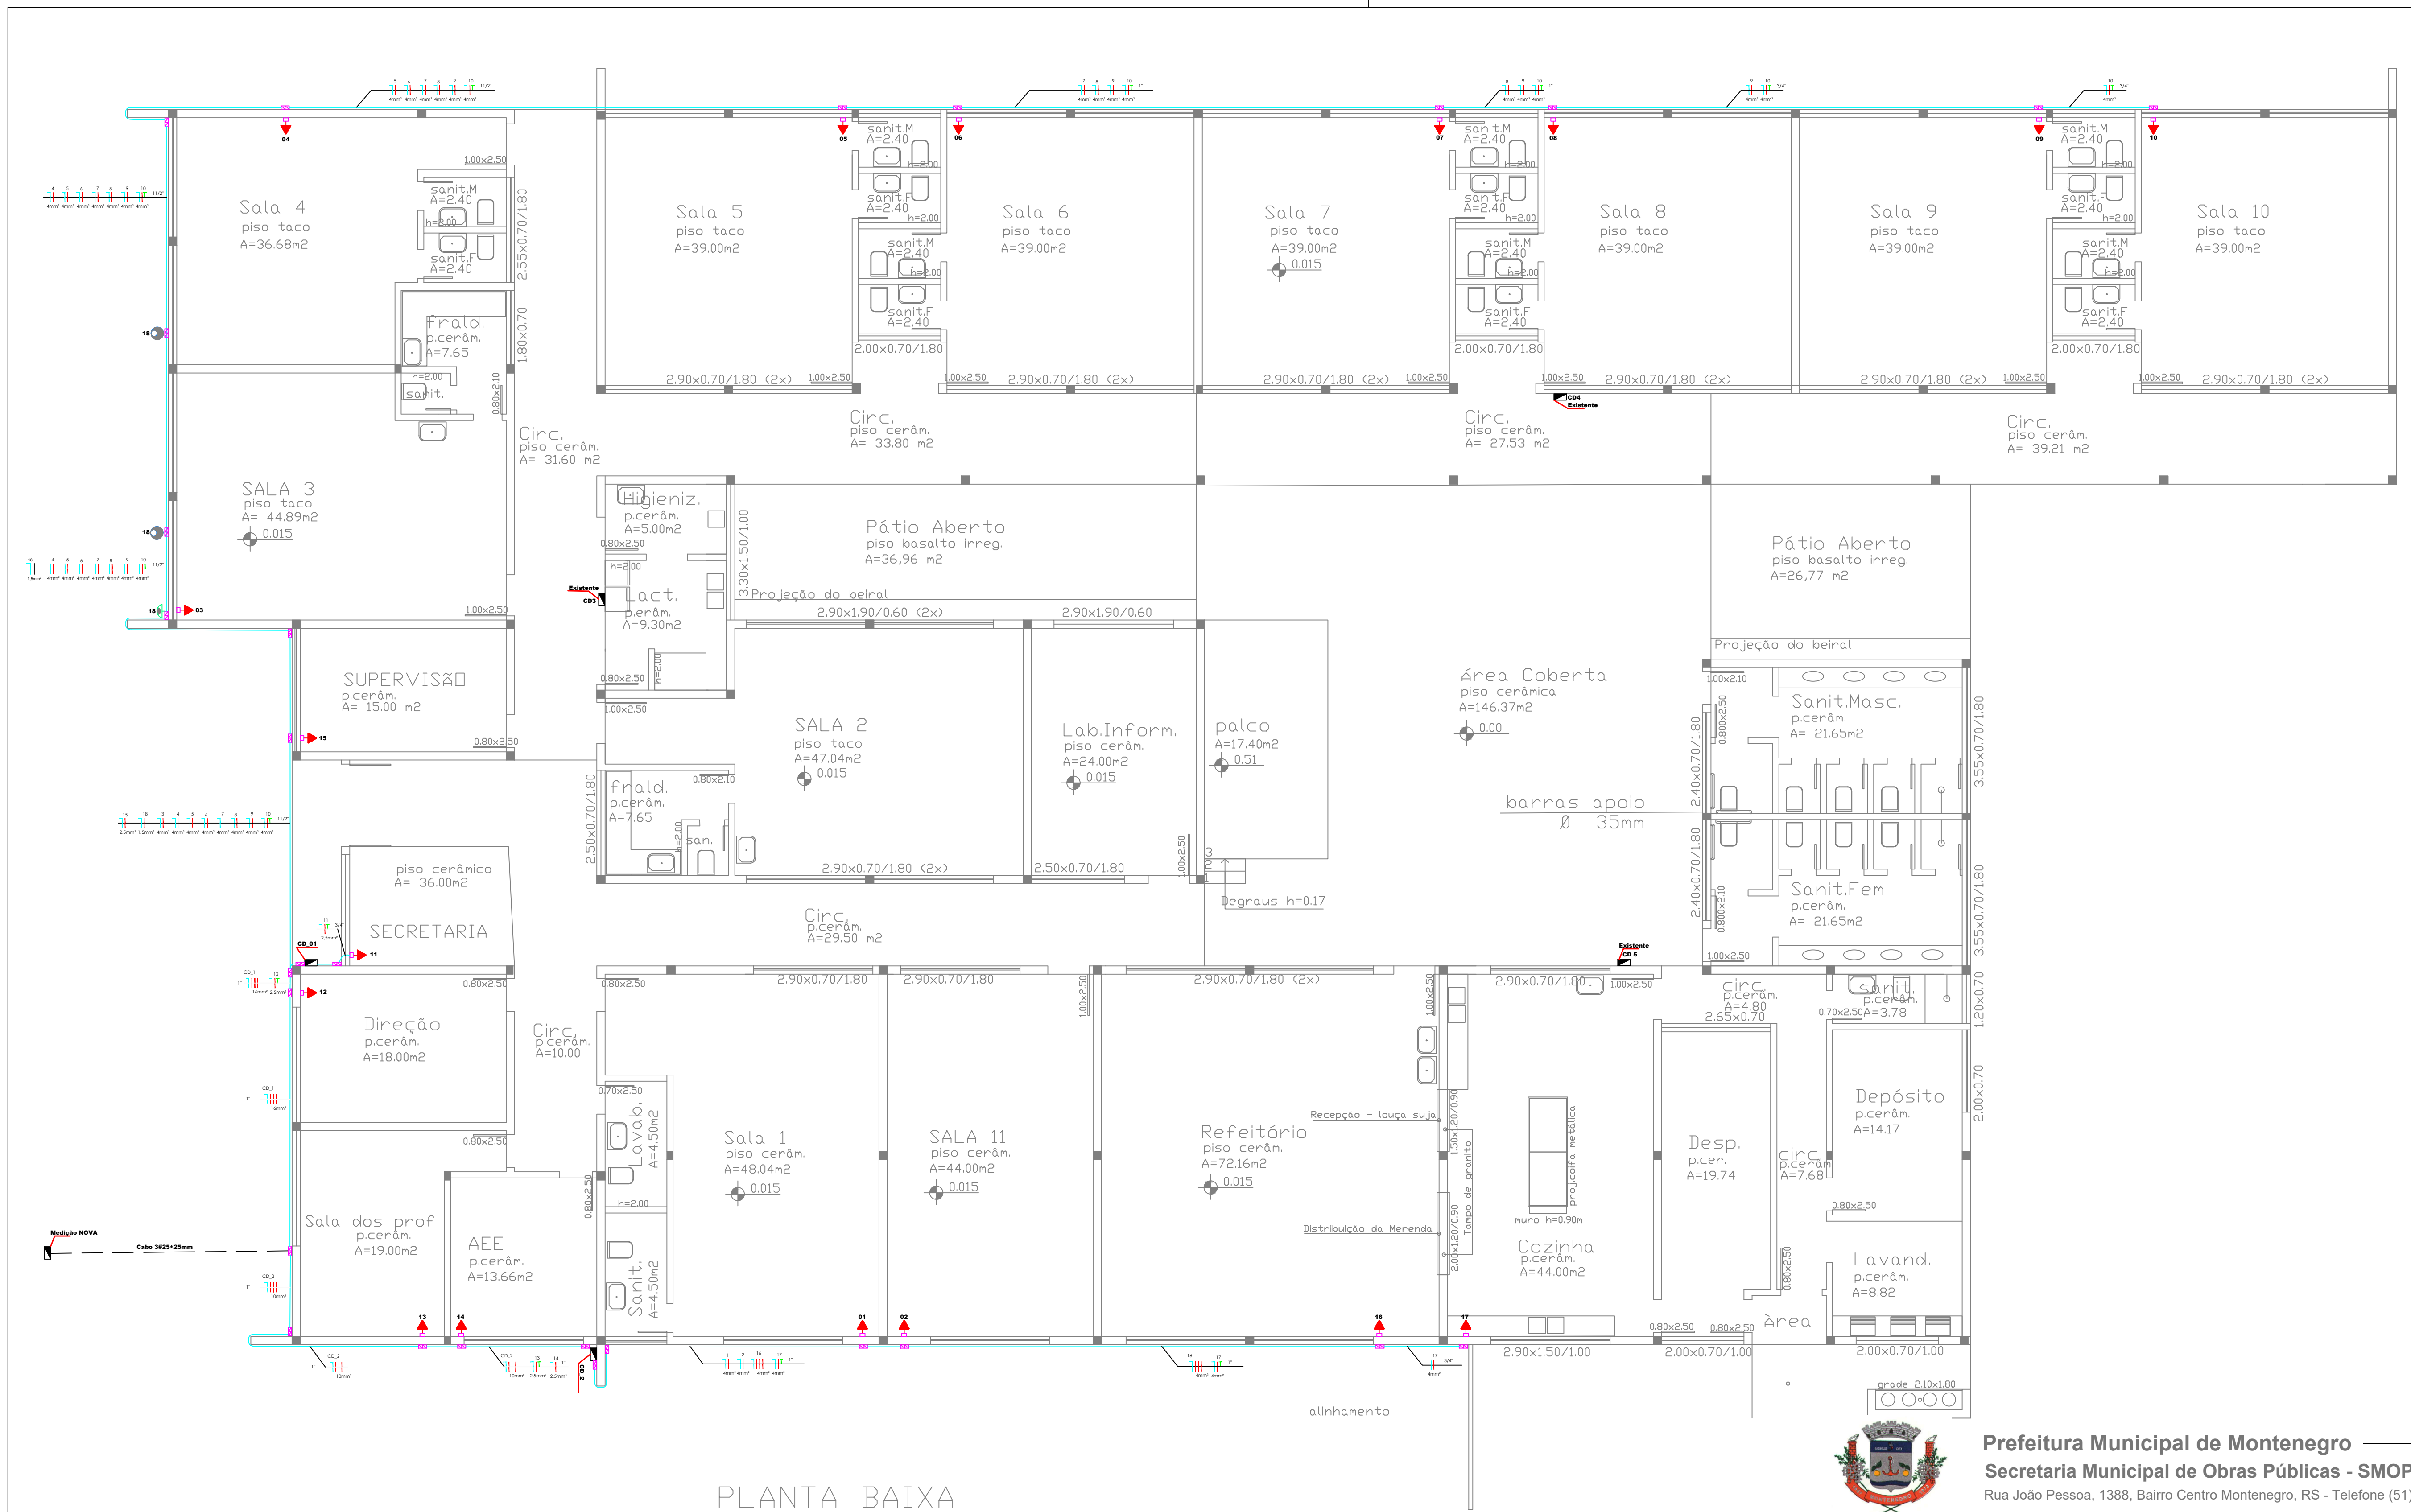

PLANTA BAIXA
esc. 1:100
E.M.E.F.CINCO DE MAIO - EDUC. INFANTL
ÁREA CONSTRUÍDA 1.293,16 m2



Prefeitura Municipal de Montenegro
Secretaria Municipal de Obras Públicas - SMOP
Rua João Pessoa, 1388, Bairro Centro Montenegro, RS - Telefone (51) 3649.8230

Obra	ADEQUAÇÃO DAS INSTALAÇÕES ELÉTRICAS EMEI MARIA LAURINDA		Área total construída:
Endereço:	Rua Barão Jacuí, 167		1.293,16
Assunto:	X		
Responsável Técnico:	Tiago dos Passos Garcia		
Desenho:	X		Escala:
Arquivo:	X		1/1000
			Data:
			9/2025
			Prancha:
			ARQ. 01/01