


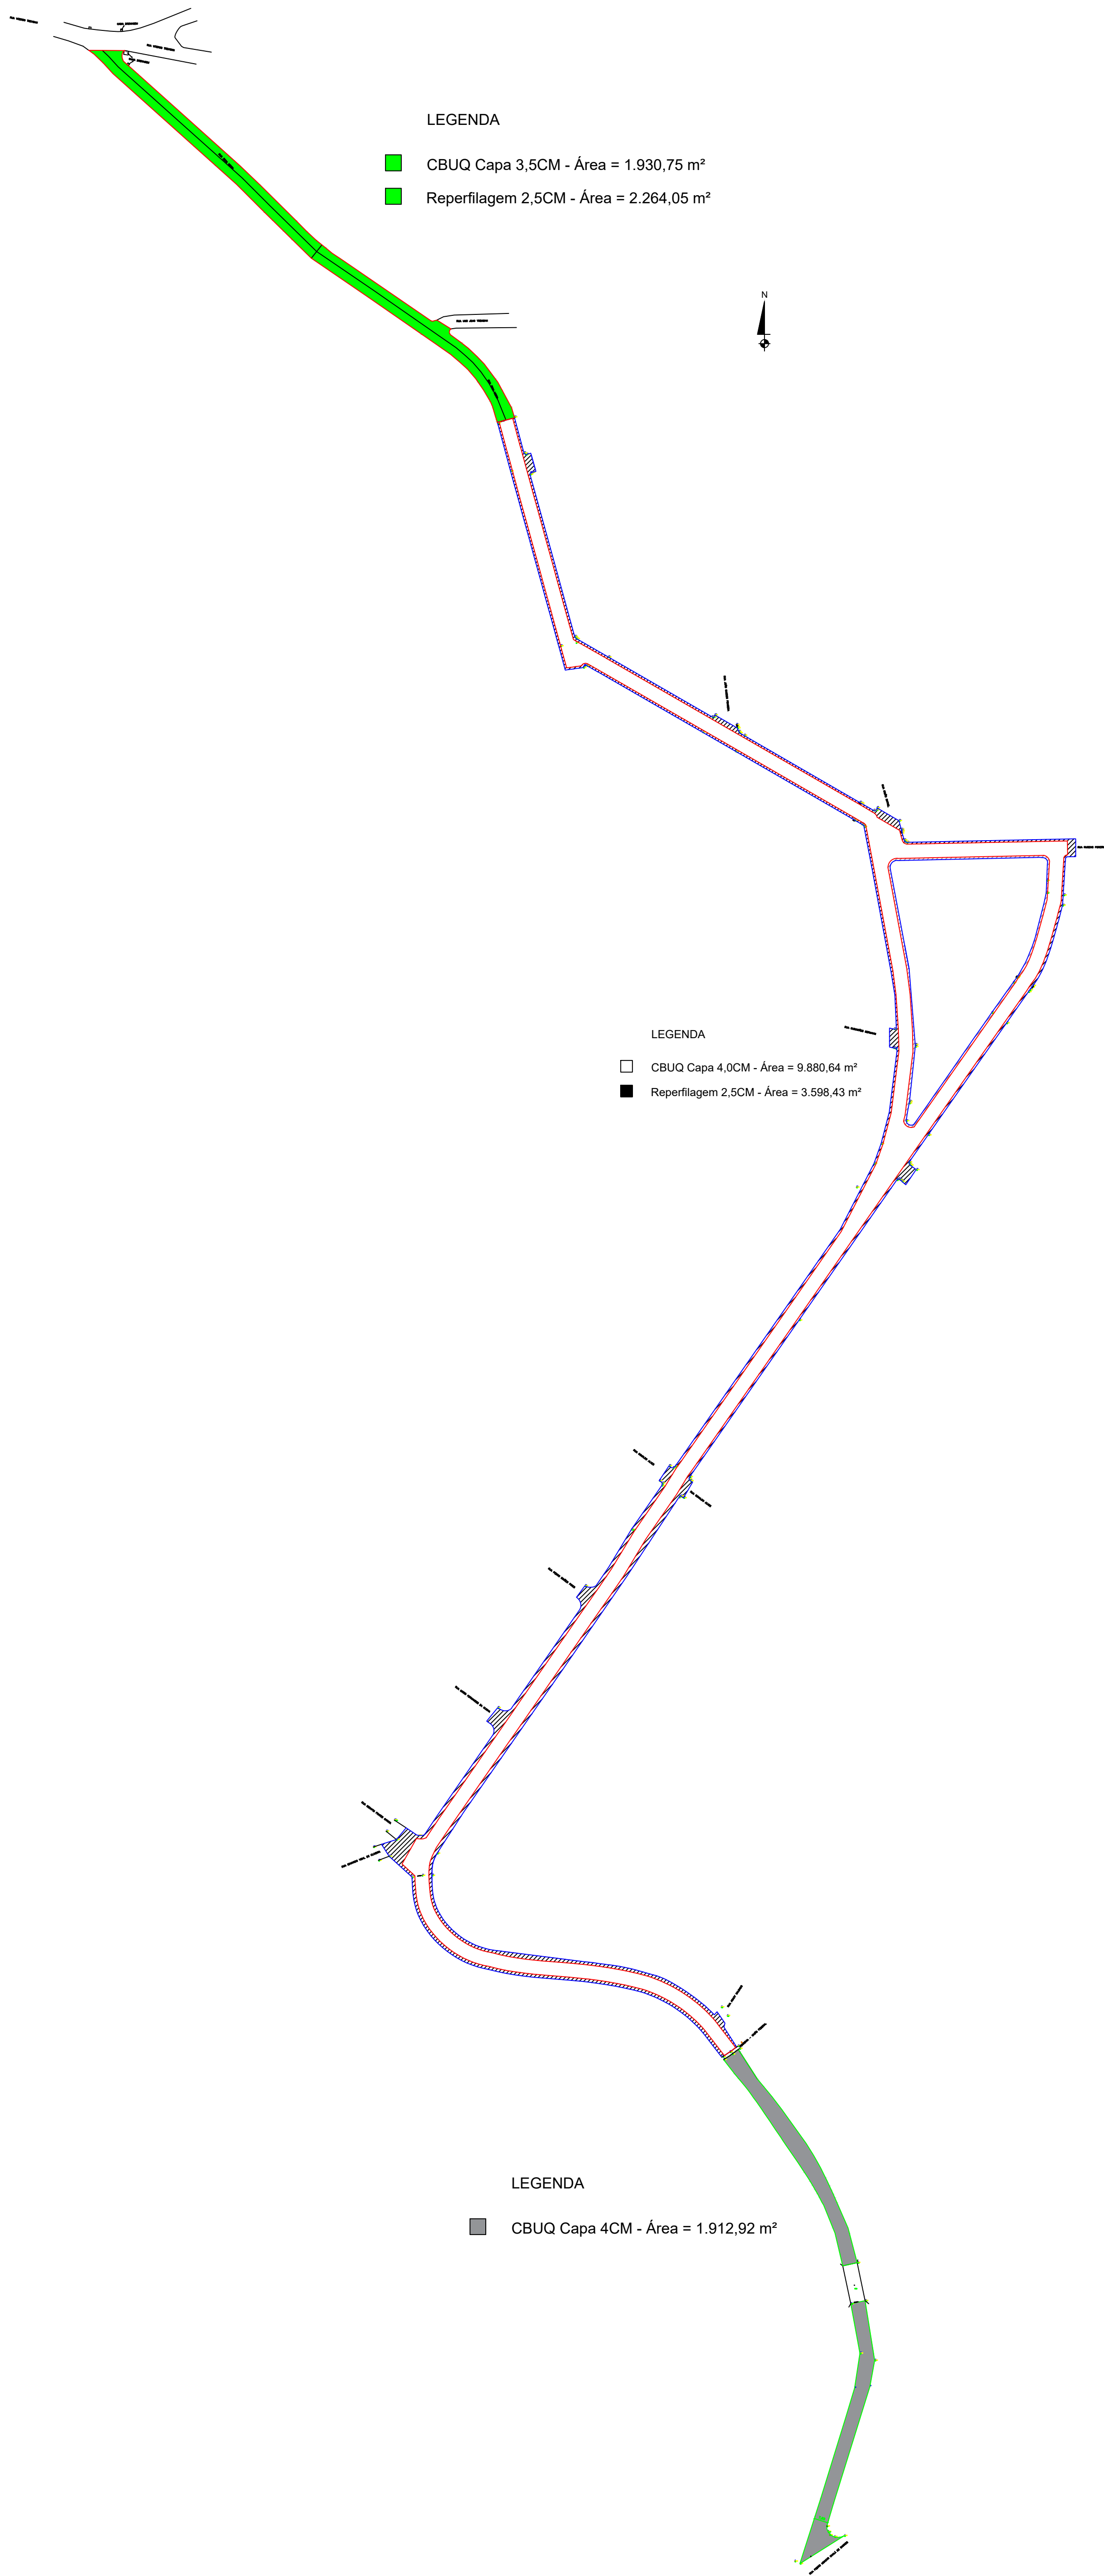

LEGENDA


- CBUQ Capa 3,5CM - Área = 1.930,75 m²
- Reperfilagem 2,5CM - Área = 2.264,05 m²

LEGENDA

- CBUQ Capa 4,0CM - Área = 9.880,64 m²
- Reperfilagem 2,5CM - Área = 3.598,43 m²

LEGENDA

- CBUQ Capa 4CM - Área = 1.912,92 m²

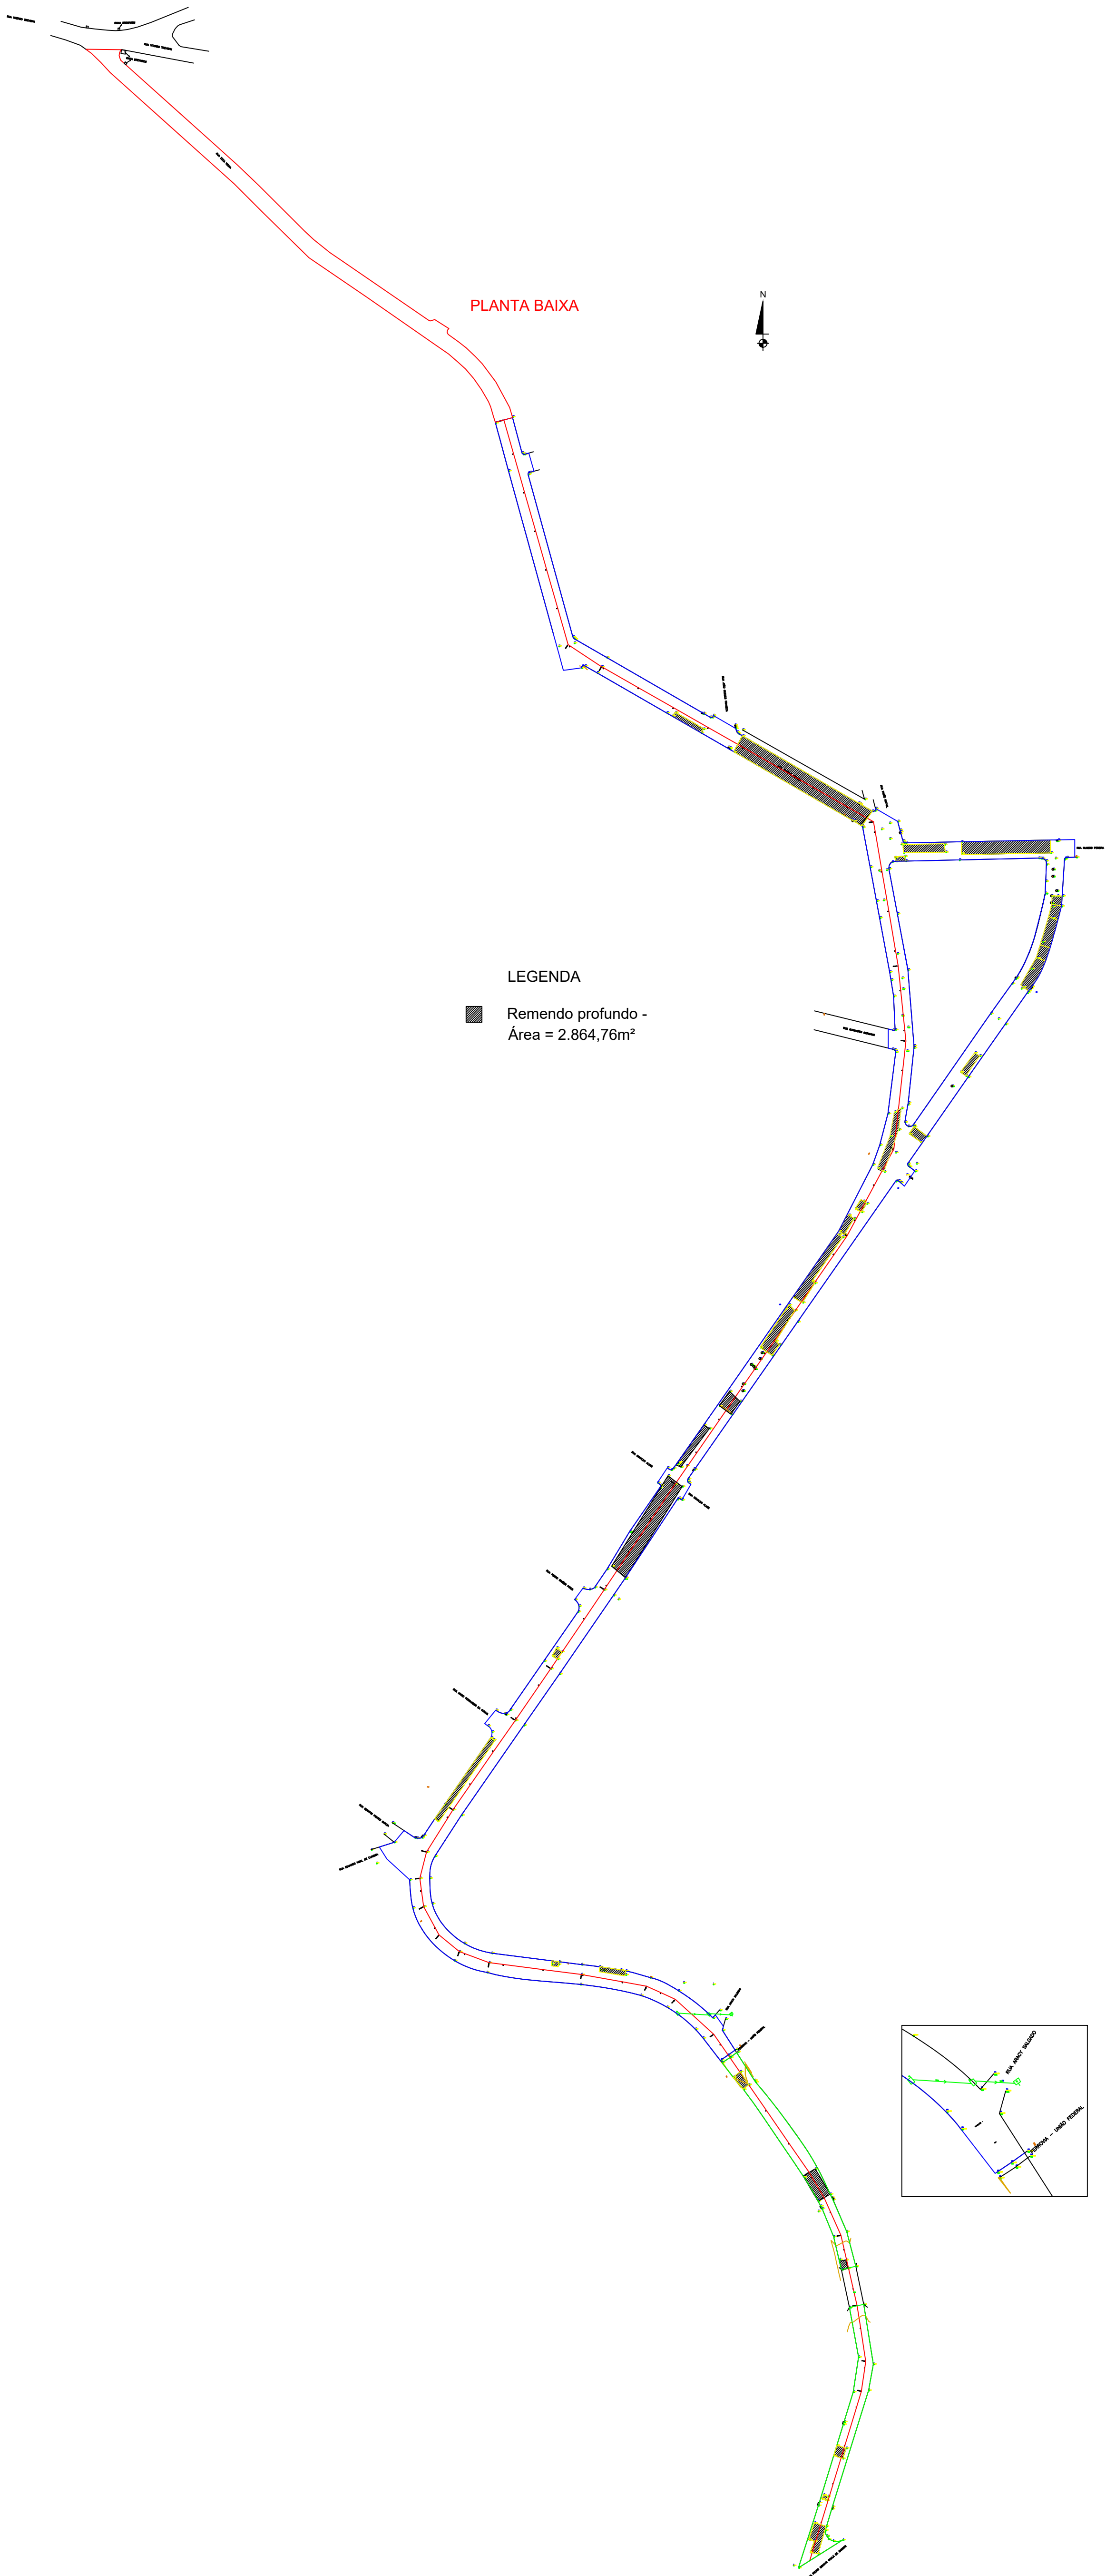

PLANTA BAIXA

LEGENDA

- Remendo profundo - Área = 2.864,76m²

TÍTULO DO PROJETO
PAVIMENTAÇÃO
PROPRIETÁRIO
PREFEITURA MUNICIPAL DE SANTANA DO LIVRAMENTO
CNPJ
88.124.961/0001-59
ENDEREÇO
Rua Antônio Dias Ribeiro



TÍTULO DA PRANCHA
Planta Baixa

RESP. TÉCNICO
Nicolas Quines CREA RS 213496

DESCRIÇÃO DA ETAPA	NOME PRANCHA - ARQUIVO	UNIDADE	DATA	ESCALA
PROJETO ARQUITETÔNICO	1/8	METROS	09/06/2025	INDICADA


FOLHA 00

TRECHO 1


LEGENDA



CBUQ Capa 4CM - Área = 1.912,92 m²

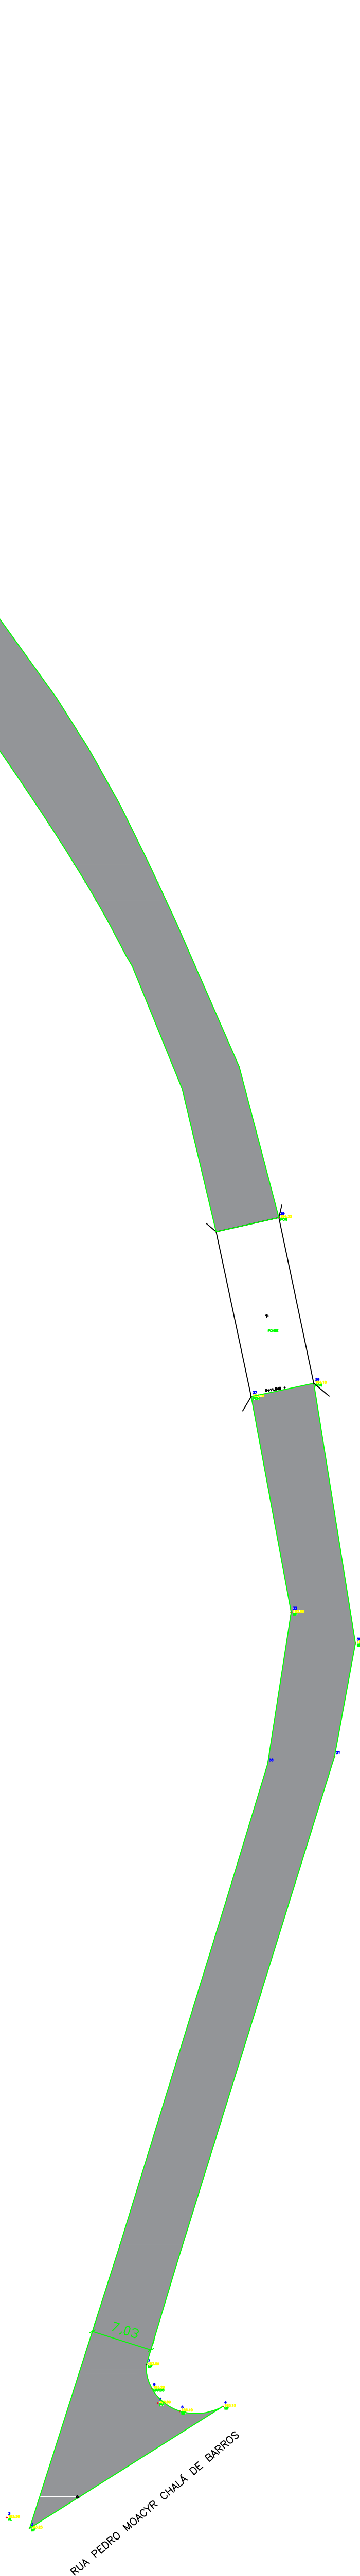

TRECHO 2

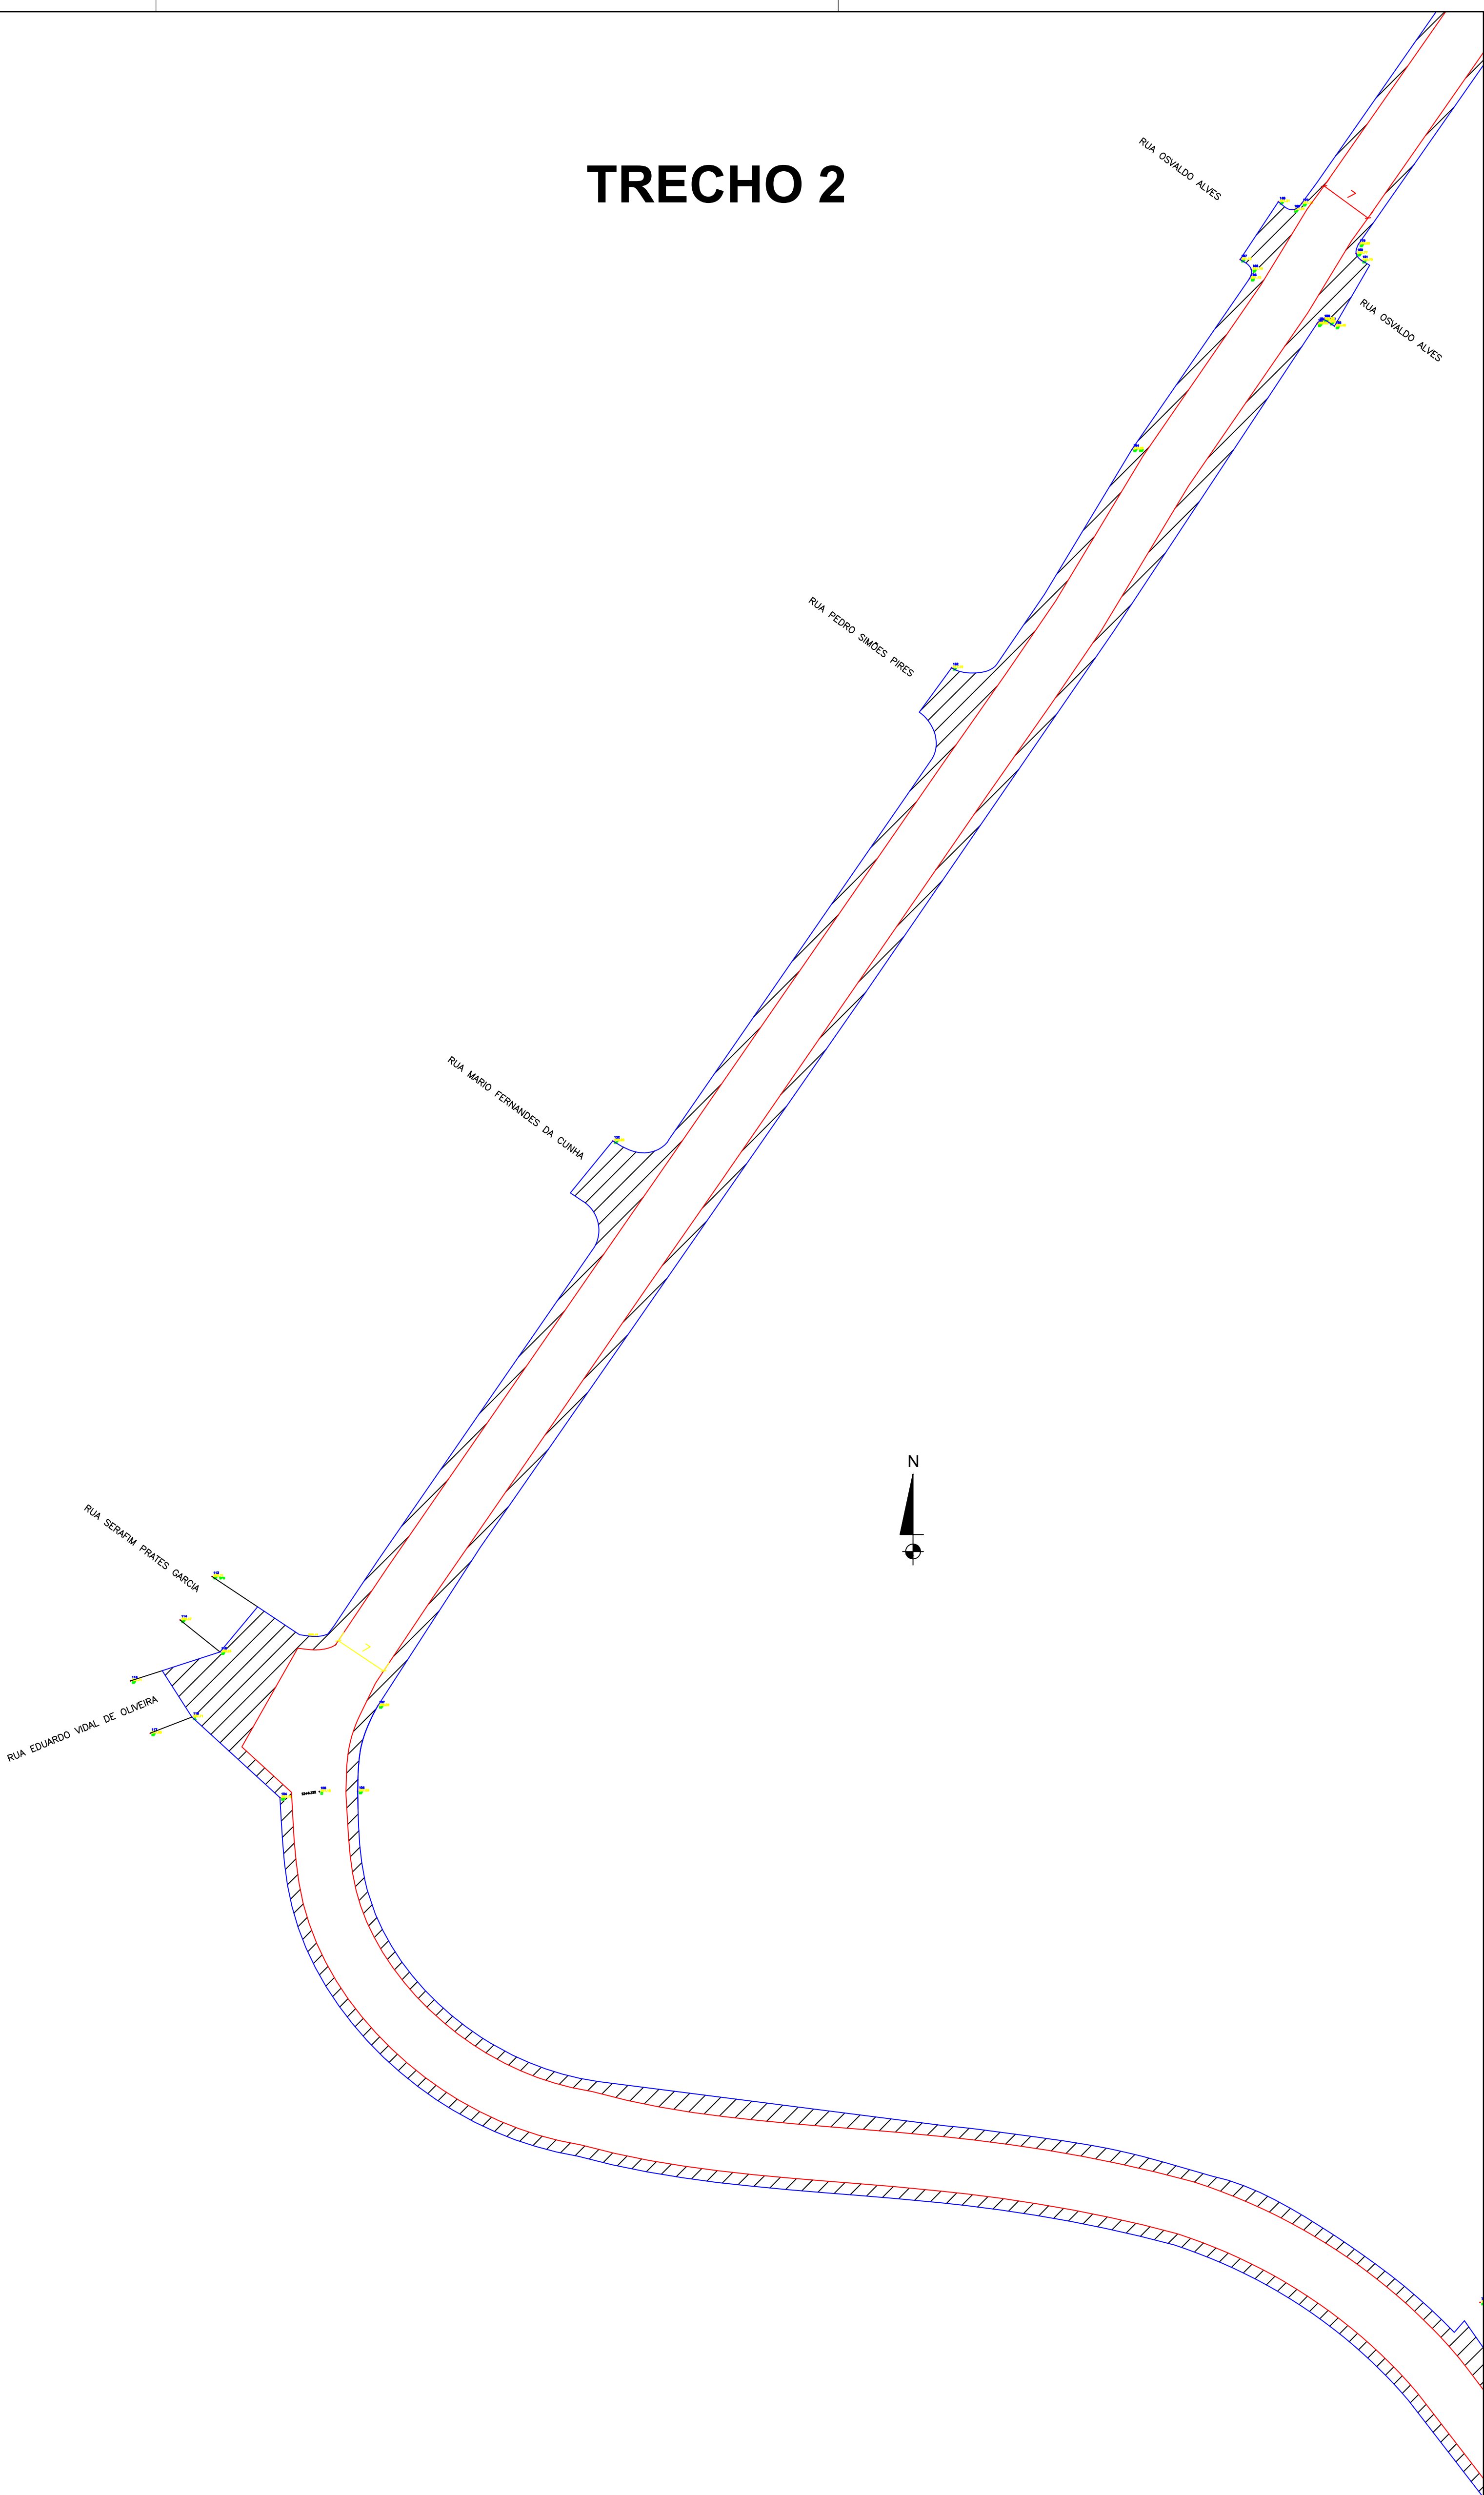

TÍTULO DO PROJETO
PAVIMENTAÇÃO
PROPRIETÁRIO
PREFEITURA MUNICIPAL DE SANTANA DO LIVRAMENTO
CNPJ
88.124.961/0001-59
ENGENHEIRO
Rui Antônio Dias Ribeiro



TÍTULO DA PRANCHA
Planta Baixa
RESP. TÉCNICO
Nicolas Quines CREA RS 213496
DESCRIÇÃO DA ETAPA
PROJETO ARQUITETÔNICO
NOME PRANCHA - ARQUIVO
2/8
UNIDADE
METROS
DATA
09/06/2025
ESCALA
INDICADA
FOLHA AO

TRECHO 3

TRECHO 4

LEGENDA

- CBUQ Capa 4,0CM - Área = 9.880,64 m²
- Reperfilagem 2,5CM - Área = 3.598,43 m²



RUA OSVALDO ALVES

RUA OSVALDO ALVES

RUA GUMARDES BERNARDI

RUA RUBENS PEREIRA

RUA JOÃO GONÇALVES FERREIRA

RUA GERALDO OLIVEIRA

TÍTULO DO PROJETO

PAVIMENTAÇÃO

PROPRIETÁRIO

PREFEITURA MUNICIPAL DE SANTANA DO LIVRAMENTO

CNPJ

88.124.961/0001-59

ENDEREÇO

Rua Antônio Dias Ribeiro

TÍTULO DA PRANCHA

Planta Baixa

RESP. TÉCNICO

Nicolas Quines CREA RS 213496

DESCRIÇÃO DA ETAPA	NOME PRANCHA - ARQUIVO	UNIDADE	DATA	ESCALA
PROJETO ARQUITETÔNICO	3/8	METROS	09/06/2025	INDICADA



TRECHO 5

LEGENDA

- CBUQ Capa 3,5CM - Área = 1.930,75 m²
- Reperfilagem 2,5CM - Área = 2.264,05 m²




TÍTULO DO PROJETO
PAVIMENTAÇÃO
PROPRIETÁRIO
PREFEITURA MUNICIPAL DE SANTANA DO LIVRAMENTO
CNPJ
88.124.961/0001-59
ENGENHEIRO
Rui Antônio Dias Ribeiro




TÍTULO DA PRANCHA Planta Baixa				
RESP. TÉCNICO Nicolas Quines CREA RS 213496				
DESCRIÇÃO DA ETAPA	NOME PRANCHAS - ARQUIVO	UNIDADE	DATA	ESCALA
PROJETO ARQUITETÔNICO	4/8	METROS	09/06/2025	INDICADA

TRECHO 1

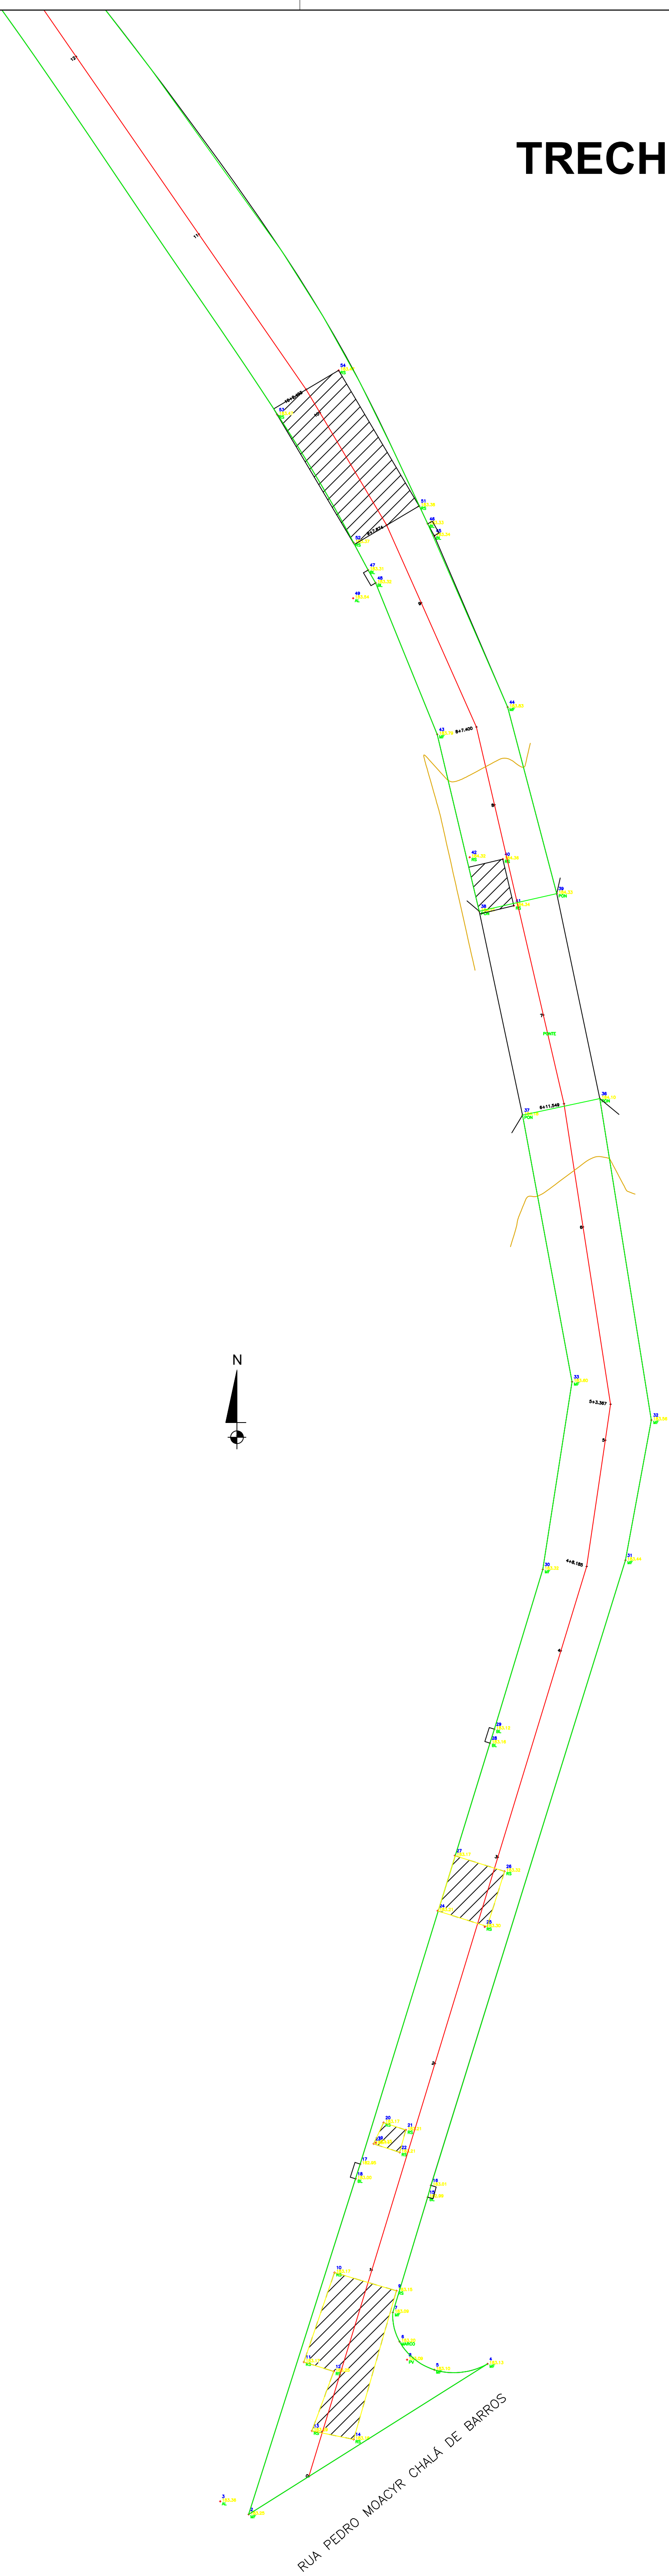

TRECHO 2

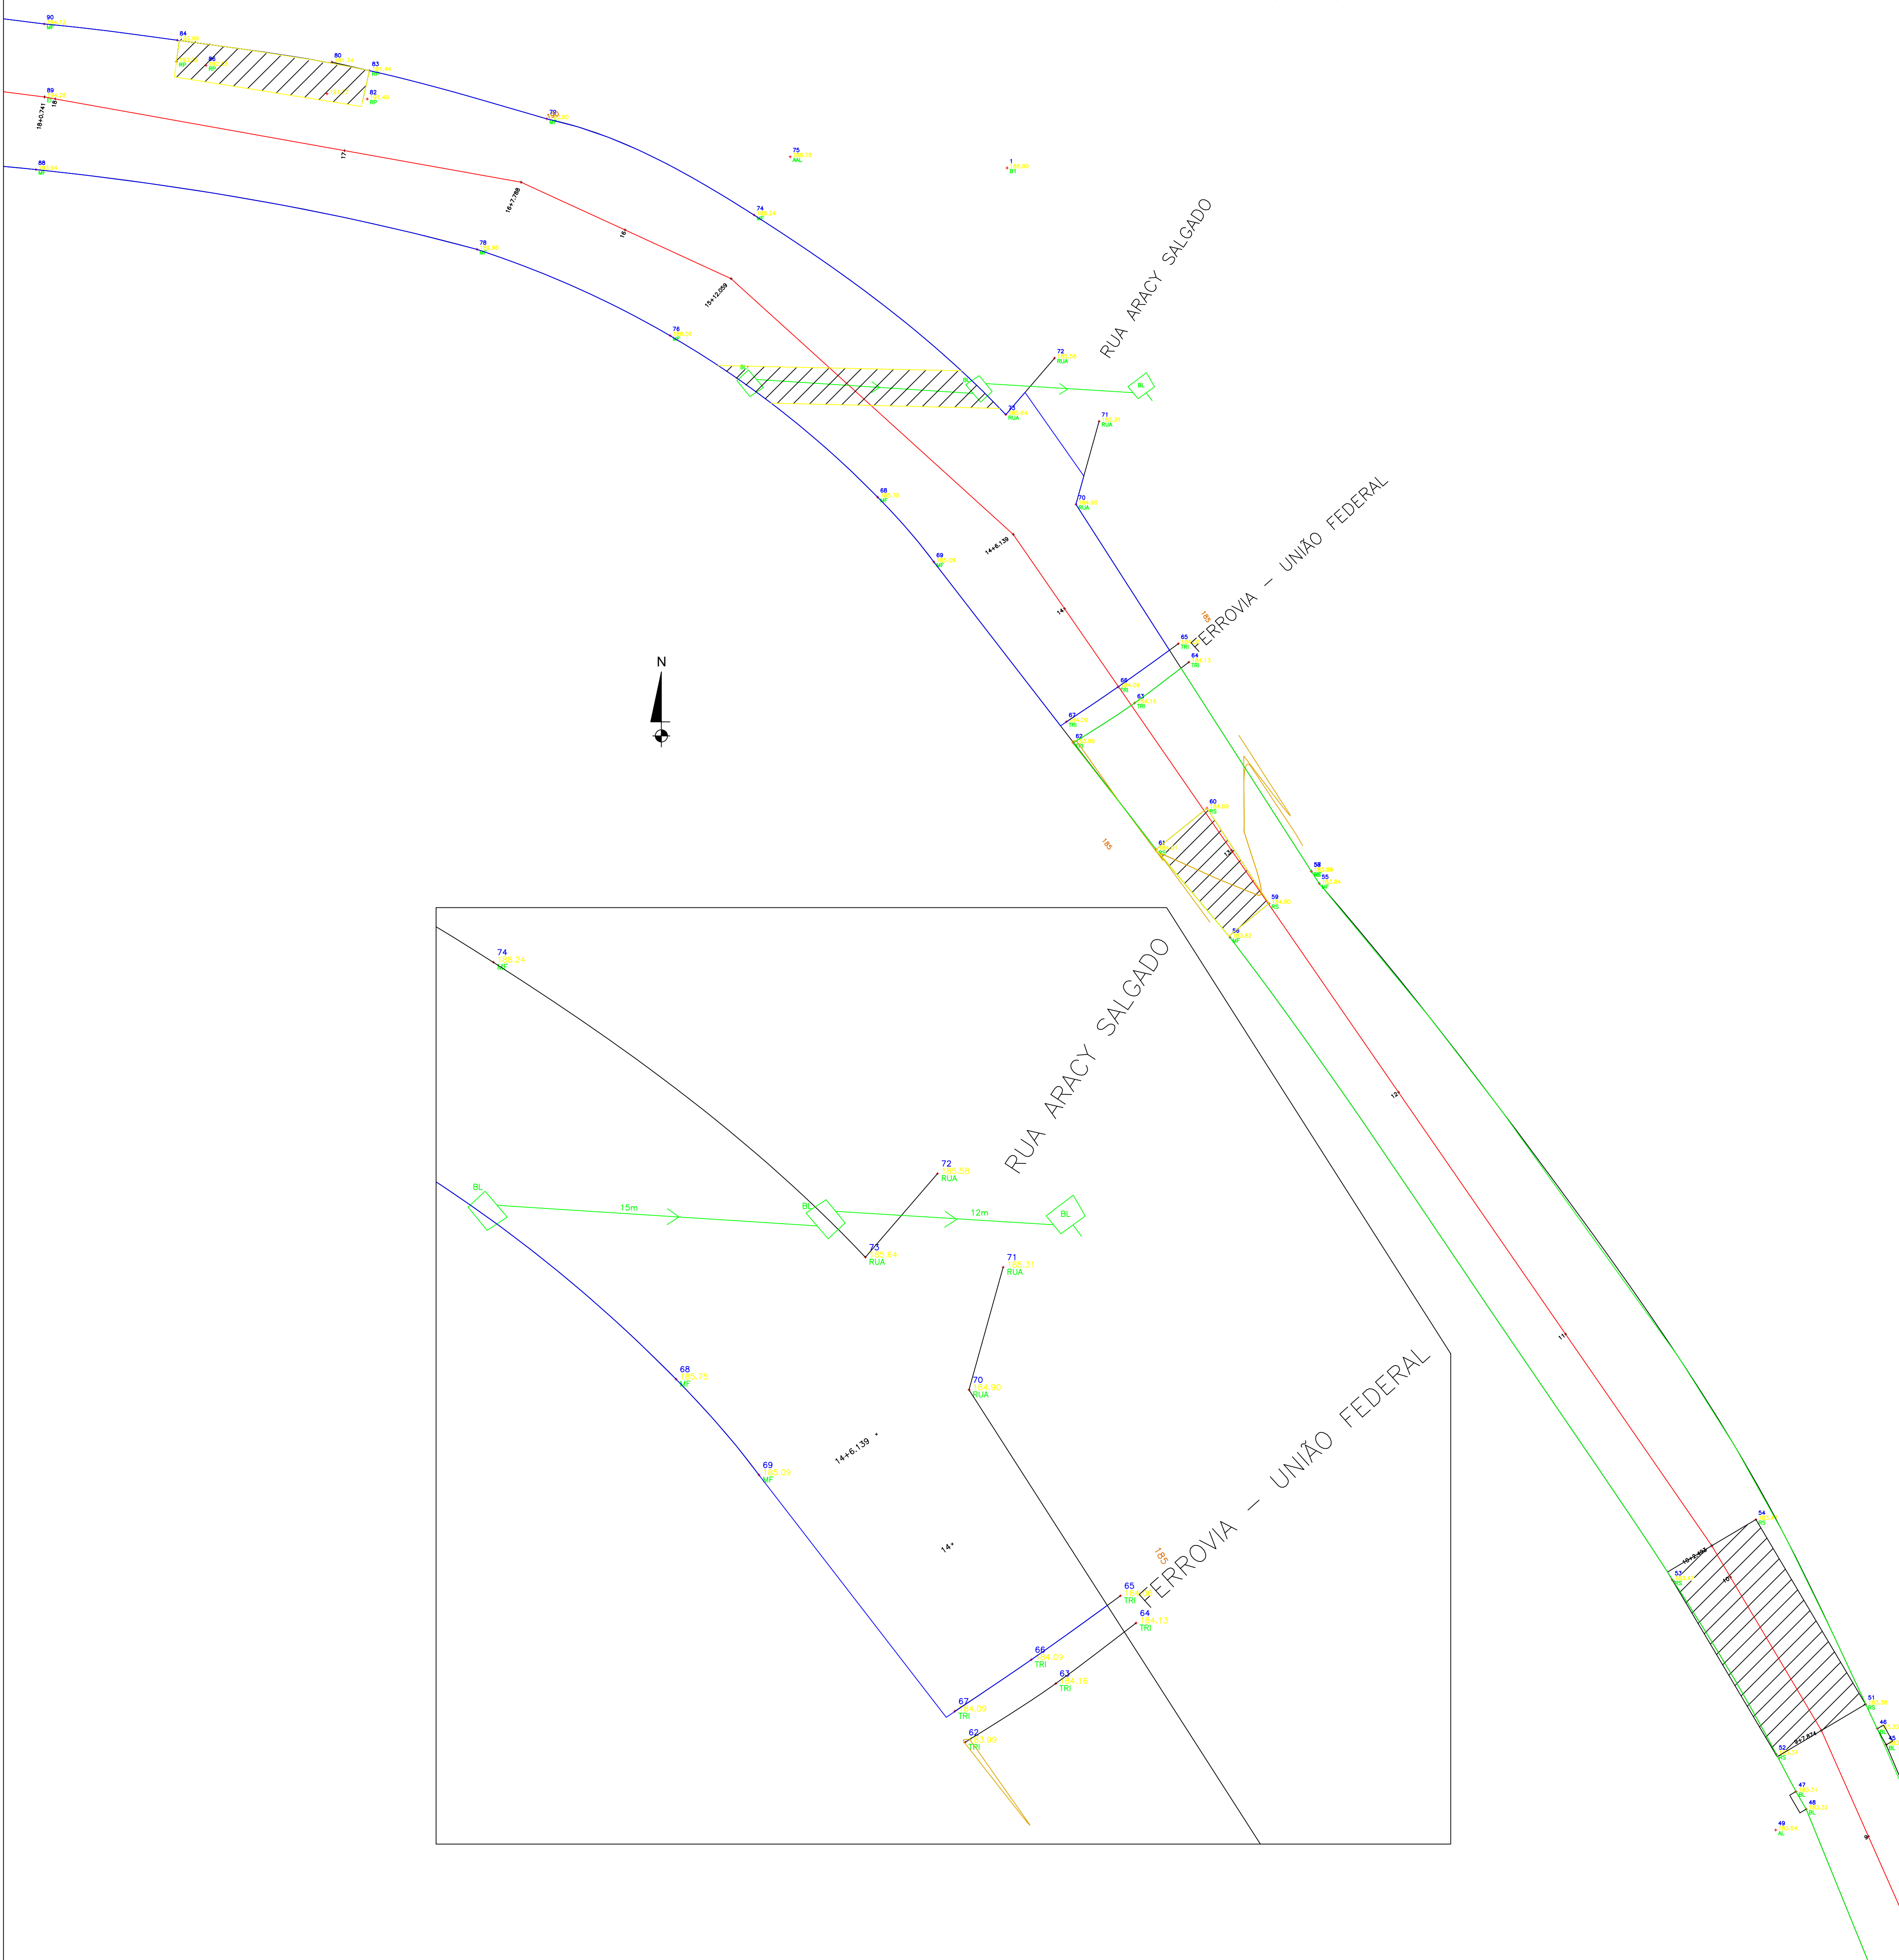


TITULO DO PROJETO
PAVIMENTAÇÃO
PROPRIETÁRIO
PREFEITURA MUNICIPAL DE SANTANA DO LIVRAMENTO
CNPJ
88.124.961/0001-59
ENDEREÇO
Rua Antônio Dias Ribeiro




TITULO DA PRANCHA
Planta Baixa
RESP. TÉCNICO
Nicolas Quines CREA RS 213496
DESCRIÇÃO DA ETAPA
PROJETO ARQUITETÔNICO
NOME PRANCHA - ARQUIVO
UNIDADE
METROS
DATA
09/06/2025
ESCALA
INDICADA
FOLHA AO

TRECHO 1

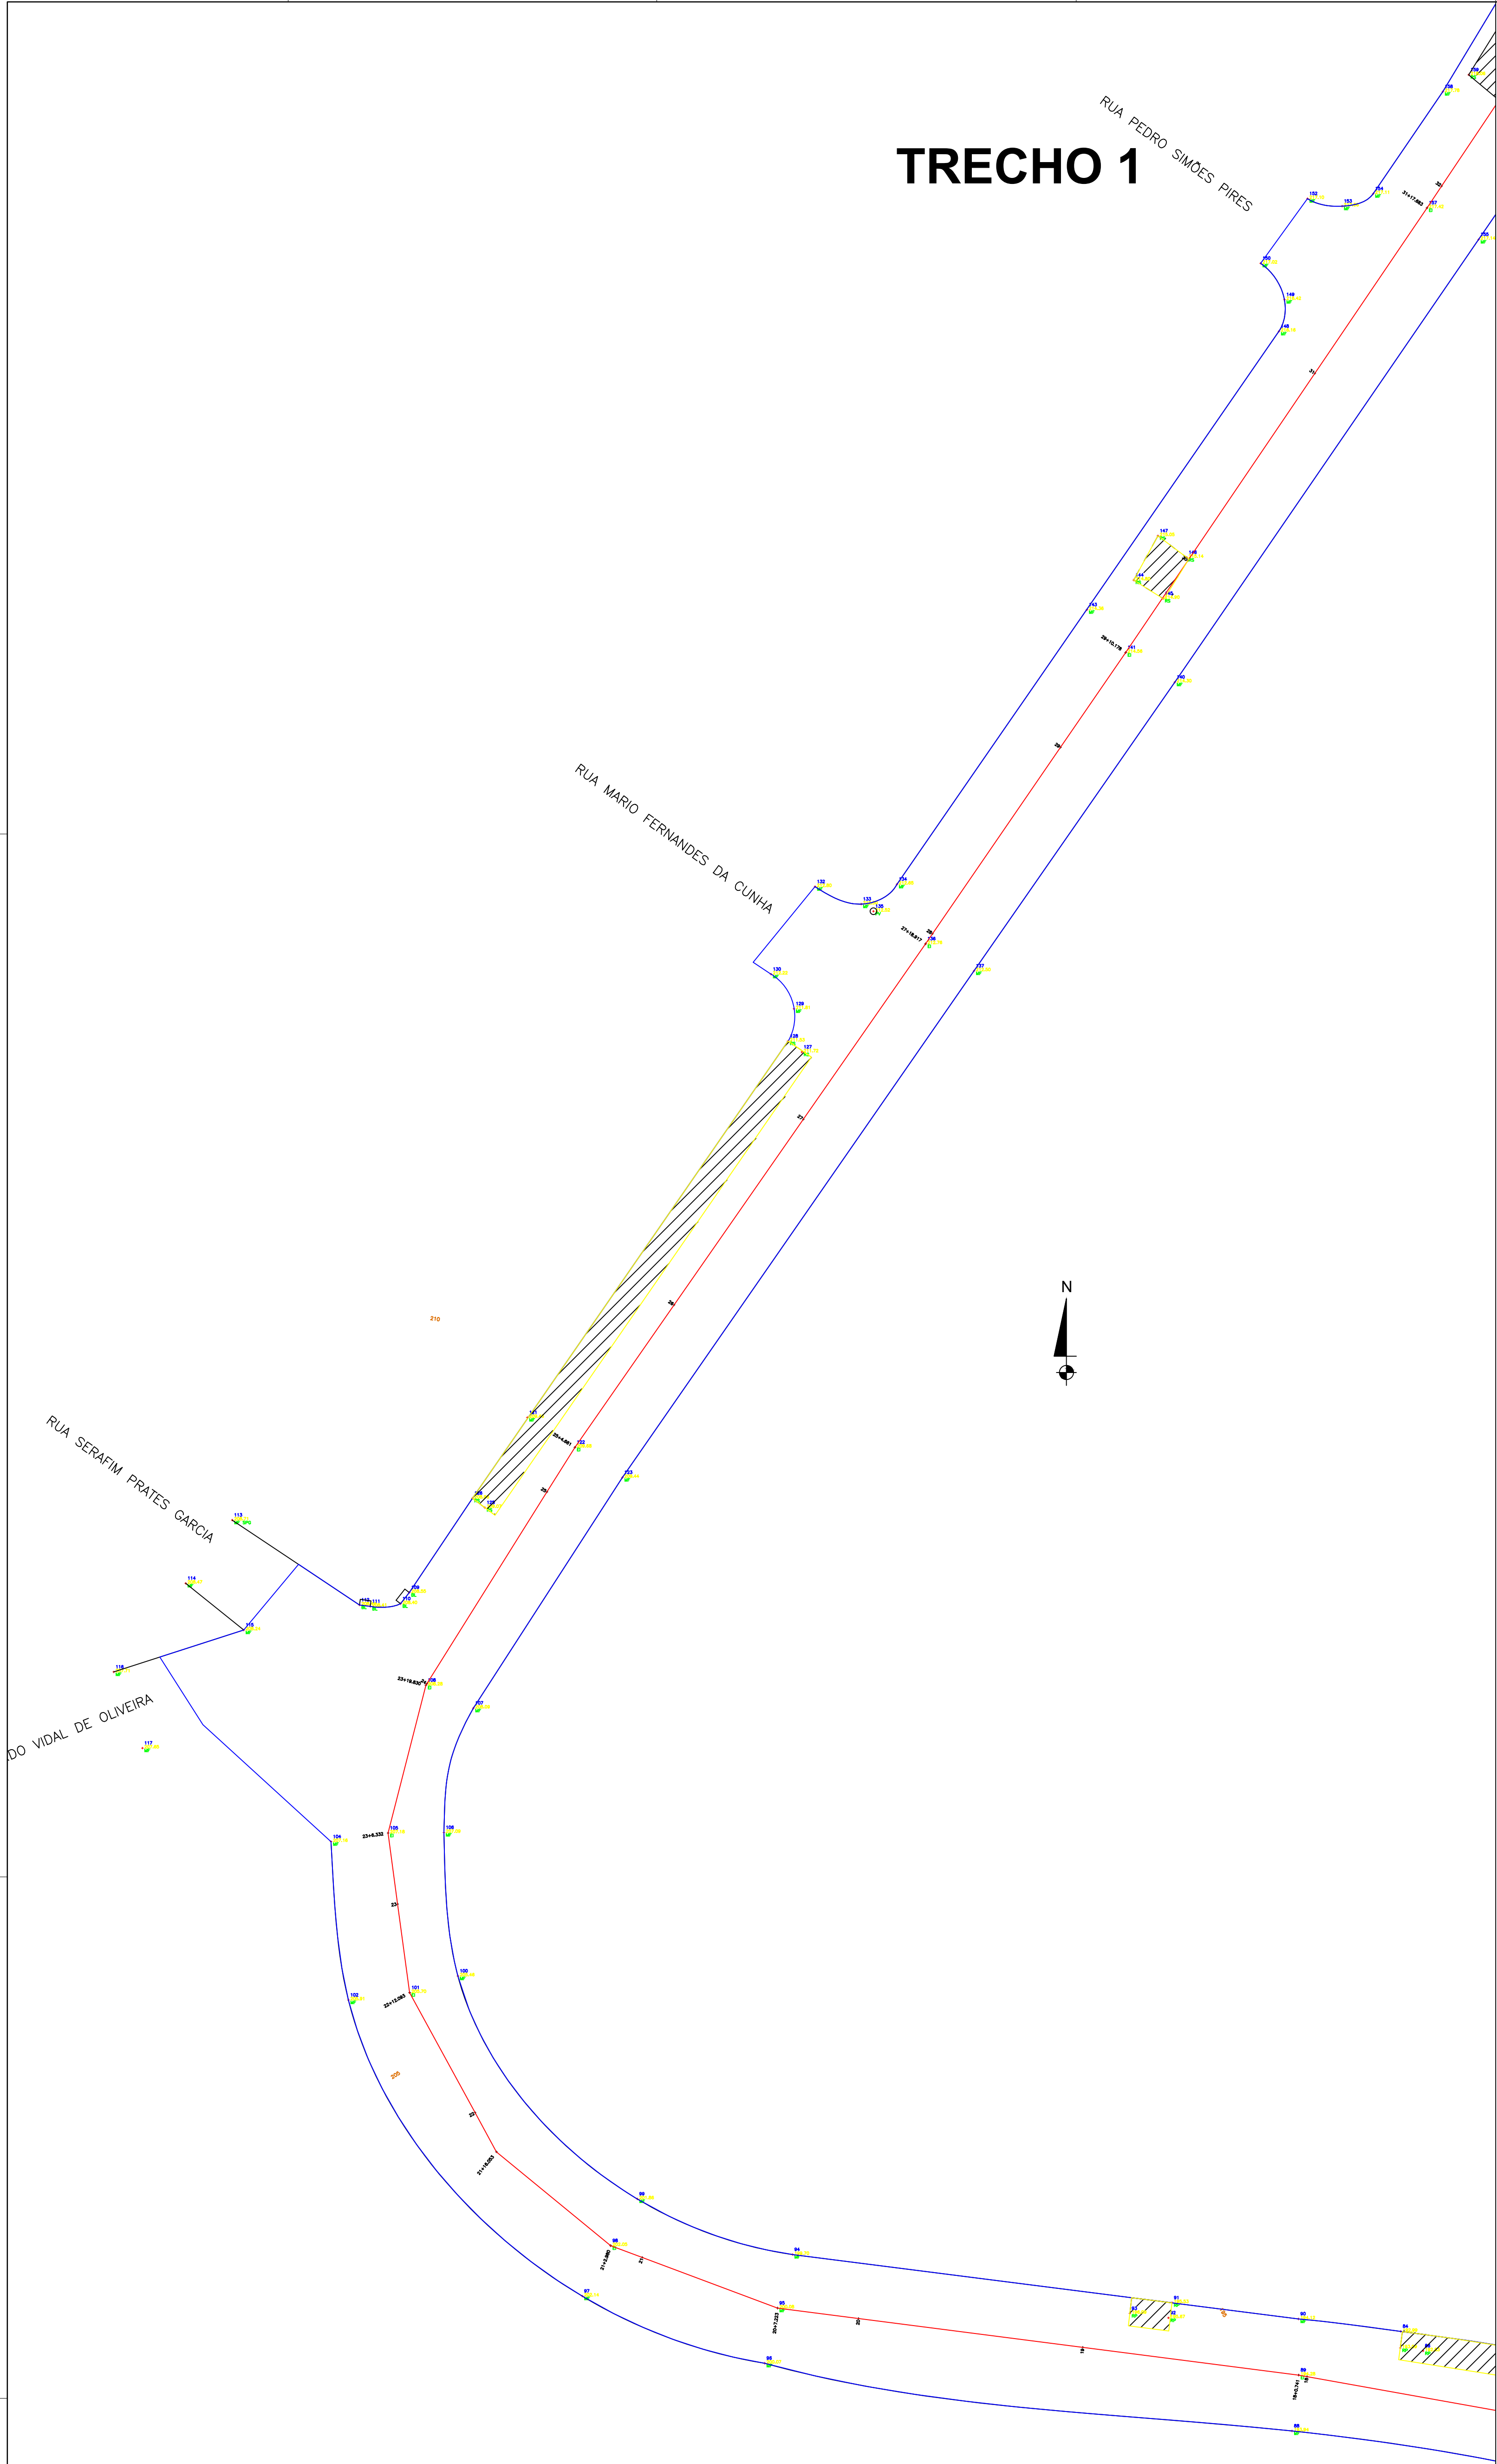

TRECHO 2

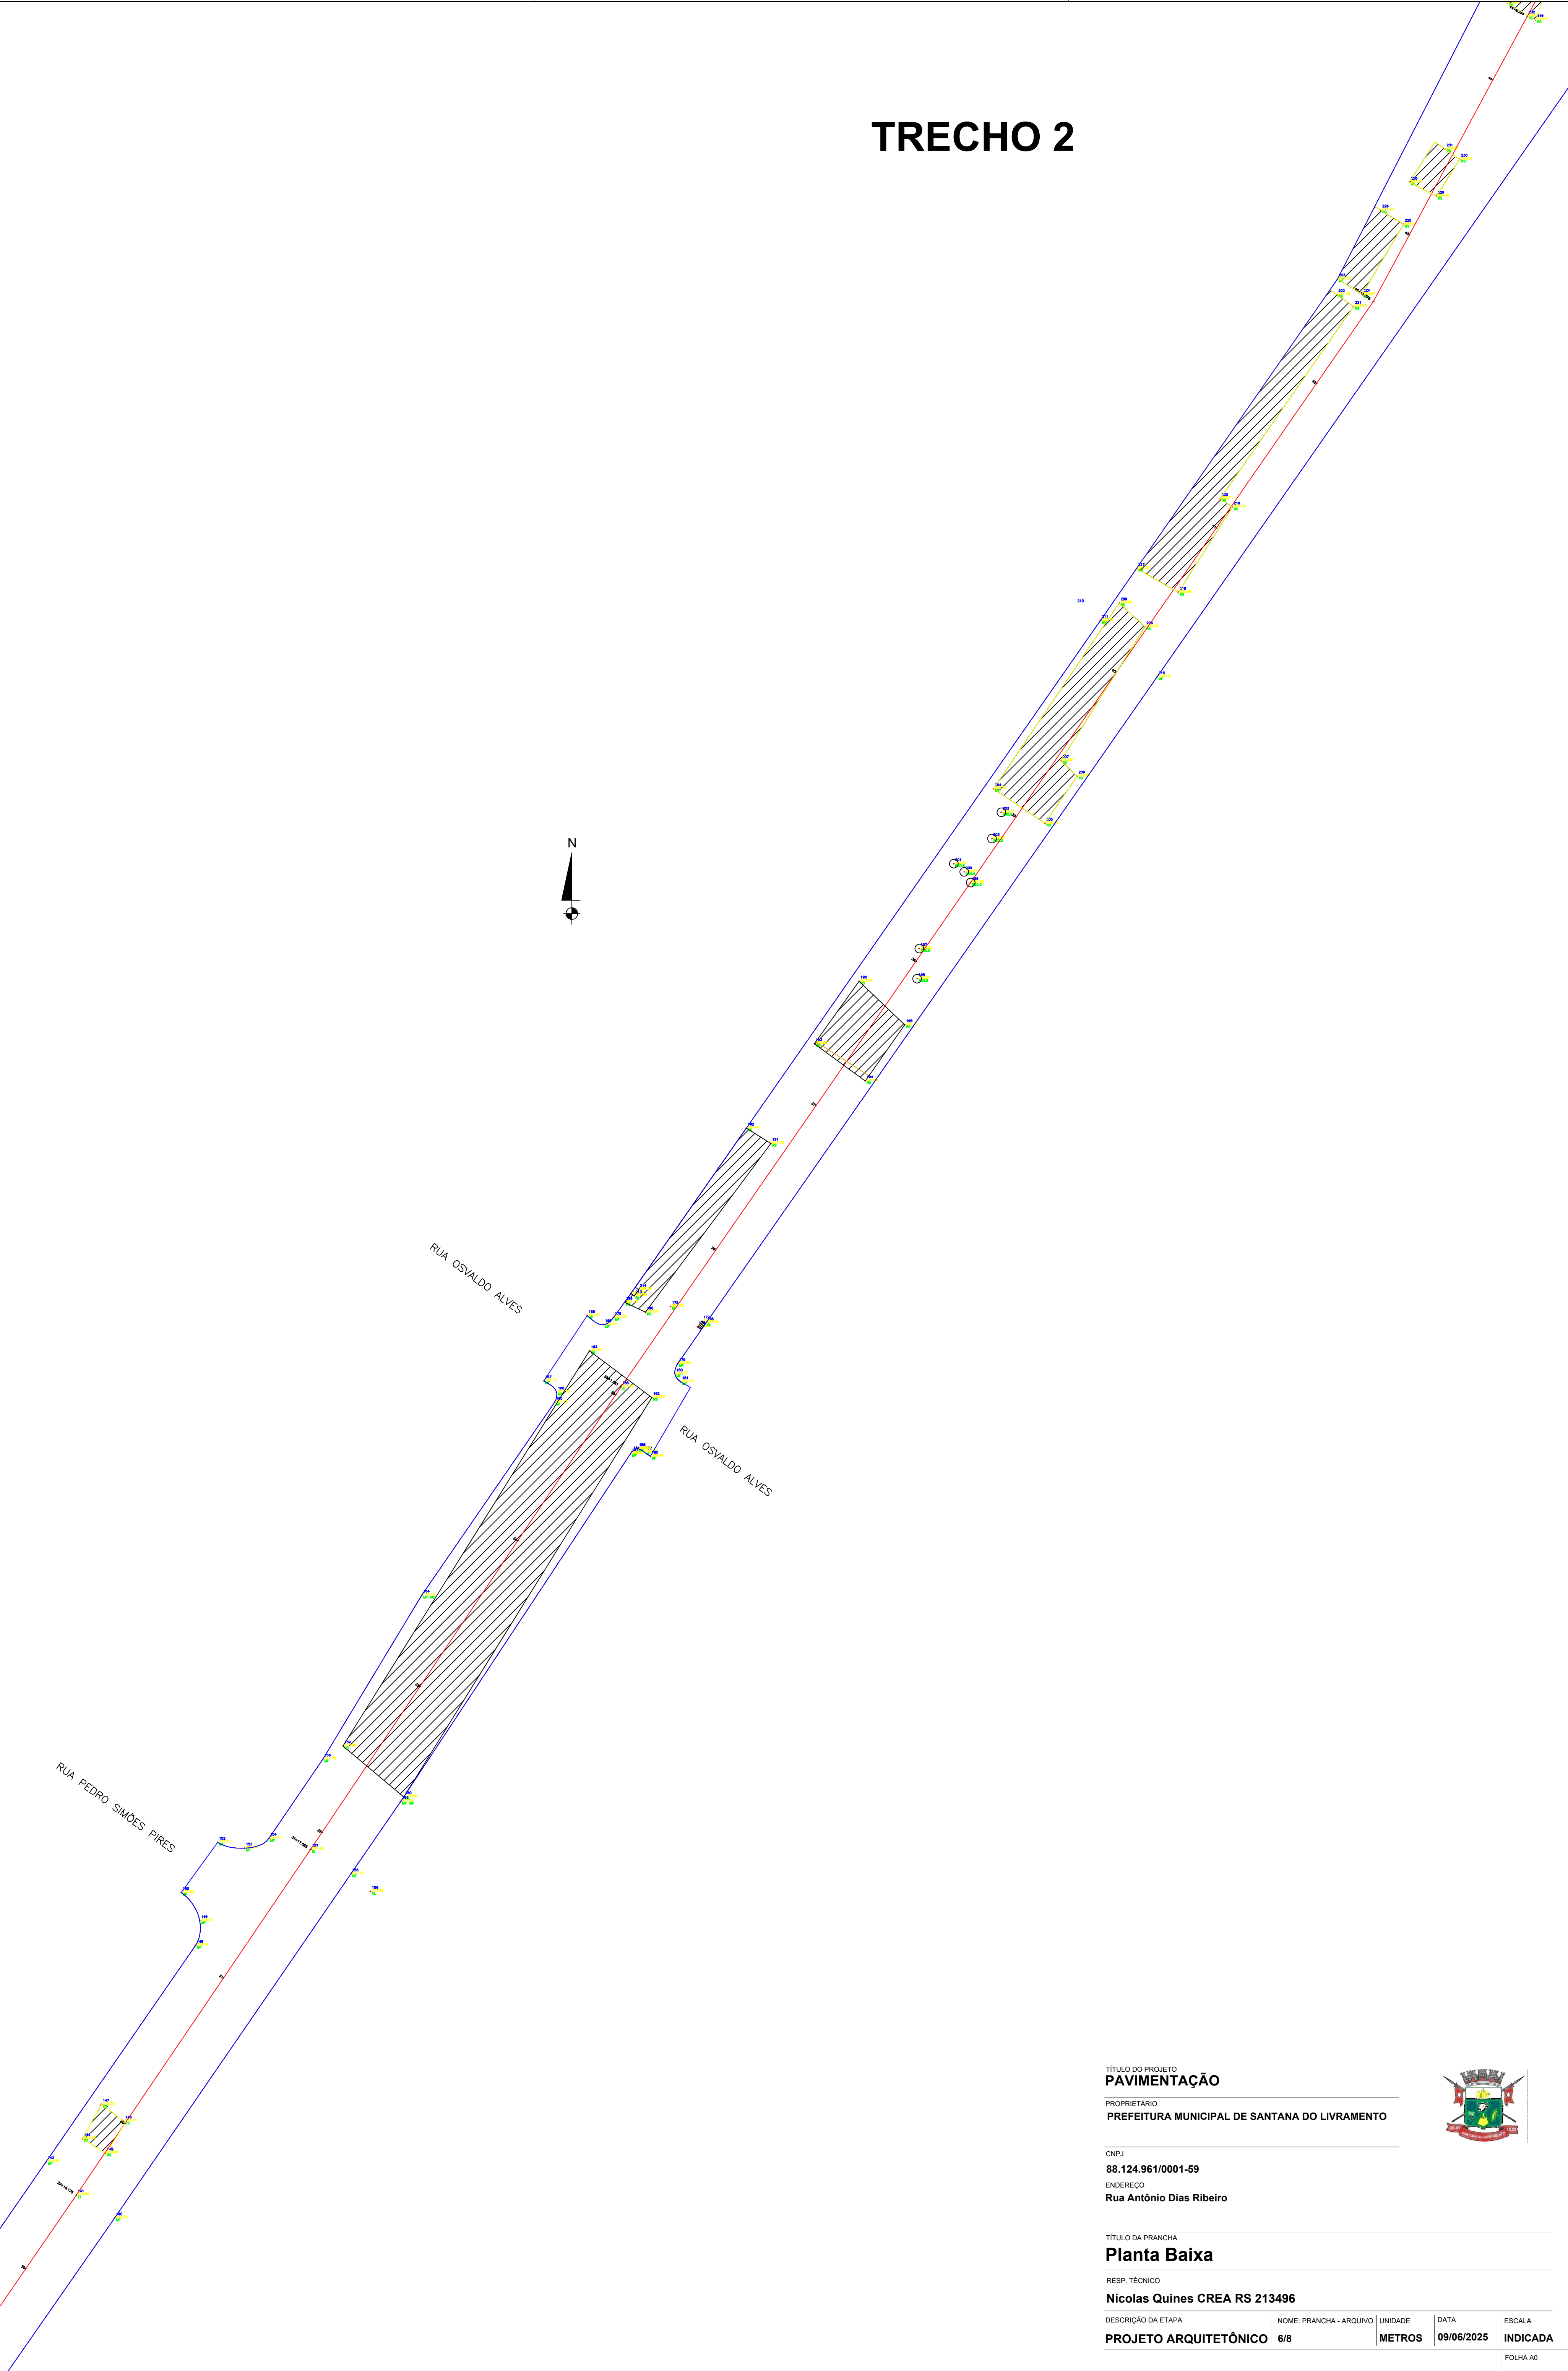


TÍTULO DO PROJETO
PAVIMENTAÇÃO
PROPRIETÁRIO
PREFEITURA MUNICIPAL DE SANTANA DO LIVRAMENTO
CNPJ
88.124.961/0001-59
ENCOMENDADO
Rua Antônio Dias Ribeiro




TÍTULO DA PRANCHA Planta Baixa			
RESP. TÉCNICO Nicolas Quines CREA RS 213496			
DESCRIÇÃO DA ETAPA	NOME PRANCHA - ARQUIVO	UNIDADE	DATA
PROJETO ARQUITETÔNICO	6/8	METROS	09/06/2025
			ESCALA INDICADA
			FOLHA AO

TRECHO 1

LEGENDA

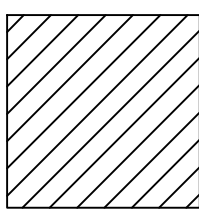


Remendo profundo -
Área = 2.864,76m²

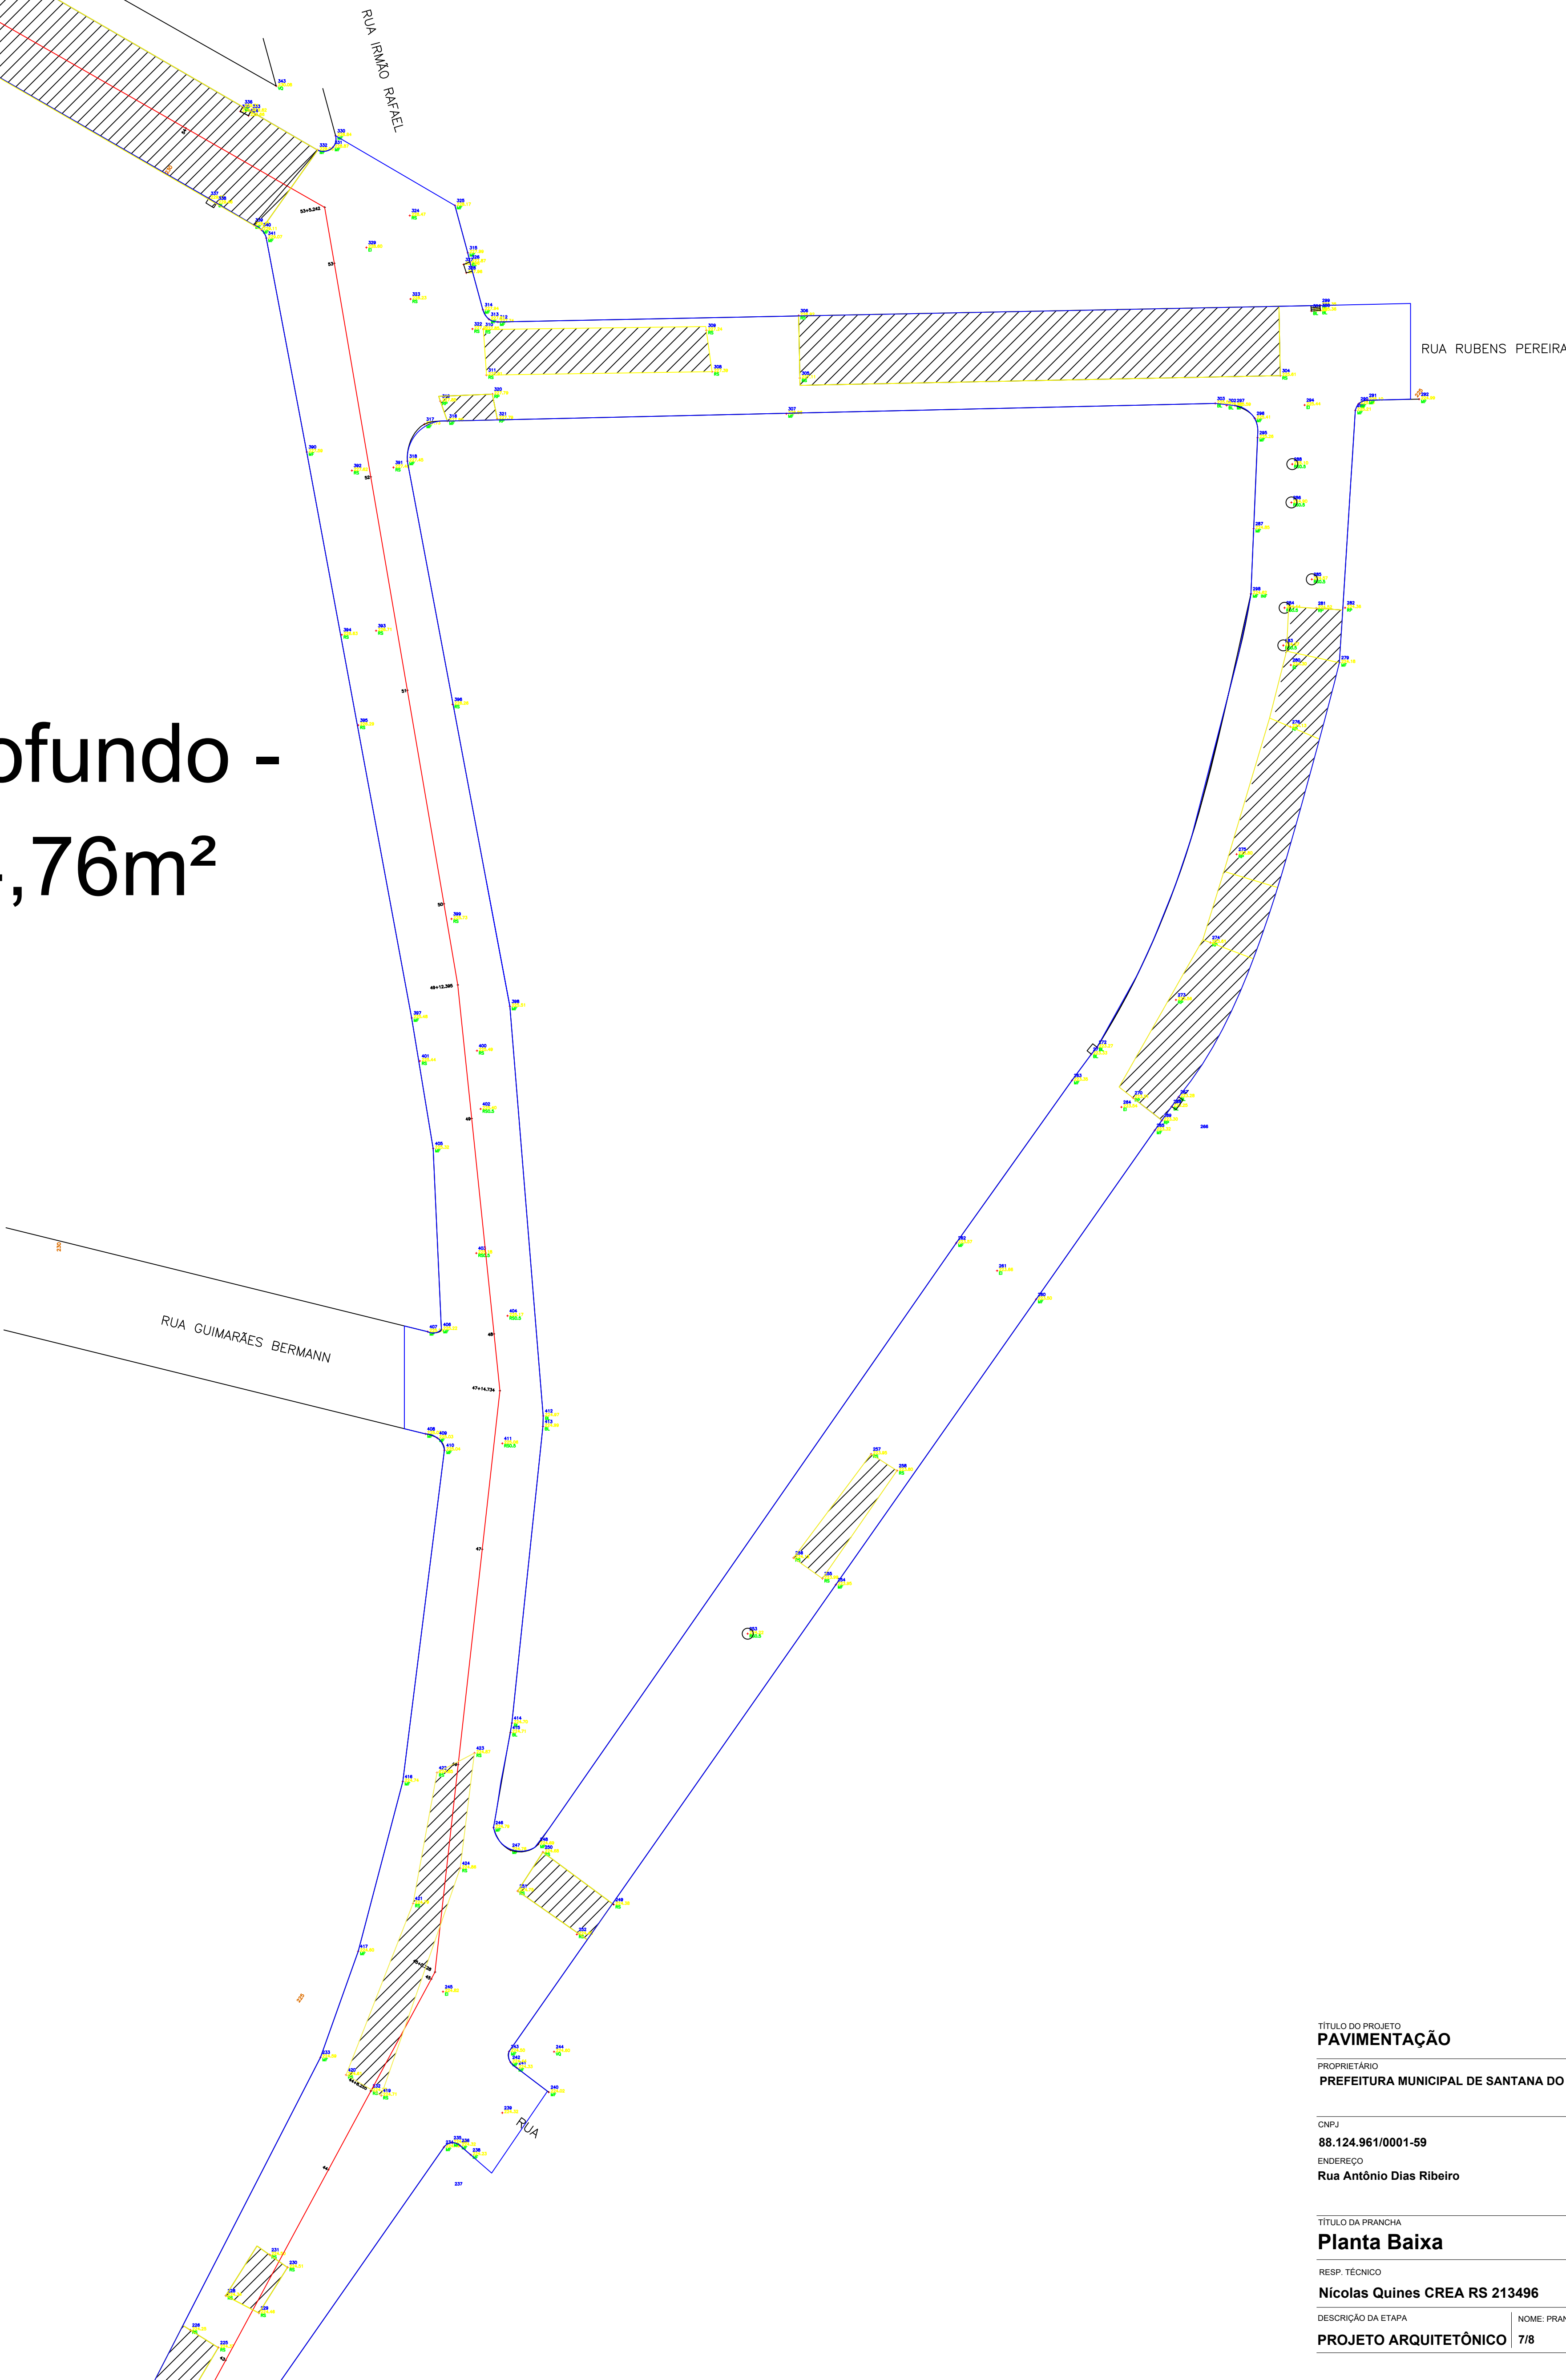

TRECHO 1

TRECHO 2

PLANTA BAIXA

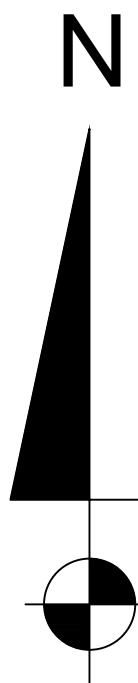

RUA VITERBO TREVISAN

CAIXA DRENAGEM

RUA VITERBO TREVISAN

CAIXA DRENAGEM

RUA JOAO GUEDES FONSECA

RUA RUBENS FREIRE

TÍTULO DO PROJETO
PAVIMENTAÇÃO
PROPRIETÁRIO
PREFEITURA MUNICIPAL DE SANTANA DO LIVRAMENTO
CNPJ
88.124.961/0001-59
ENDEREÇO
Rua Antônio Dias Ribeiro



TÍTULO DA PRANCHA
Planta Baixa

RESP. TÉCNICO
Nicolas Quines CREA RS 213496

DESCRIÇÃO DA ETAPA	NOME PRANCHA - ARQUIVO	UNIDADE	DATA	ESCALA
PROJETO ARQUITETÔNICO	8/8	METROS	09/06/2025	INDICADA