



QUADRO DE CARGAS									
Grupo	Lâmpada	100W	150W	172W	100W/172W	Total	Dispositivo	Cond.	Estimado
A	18	-	-	-	-	18	10	2,50	1,14
B	-	20	-	-	-	20	10	2,50	1,14
C	-	10	-	-	-	10	10	2,50	1,14
D	-	20	-	-	-	20	10	2,50	1,14
TOTAL	-	68	-	-	-	68	-	-	-

LEGENDA

- Plafon Painel Led Smart Sobrepor - 32w;
- Tomada de Energia Linha Branca (0,30m do piso);
- Tomada de Energia Linha Branca (1,20m do piso);
- Tomada de Energia Linha Branca (2,30m do piso);
- Centro de Distribuição (pl 12 disjuntores);
- Fios neutro, fase, retorno e terra;

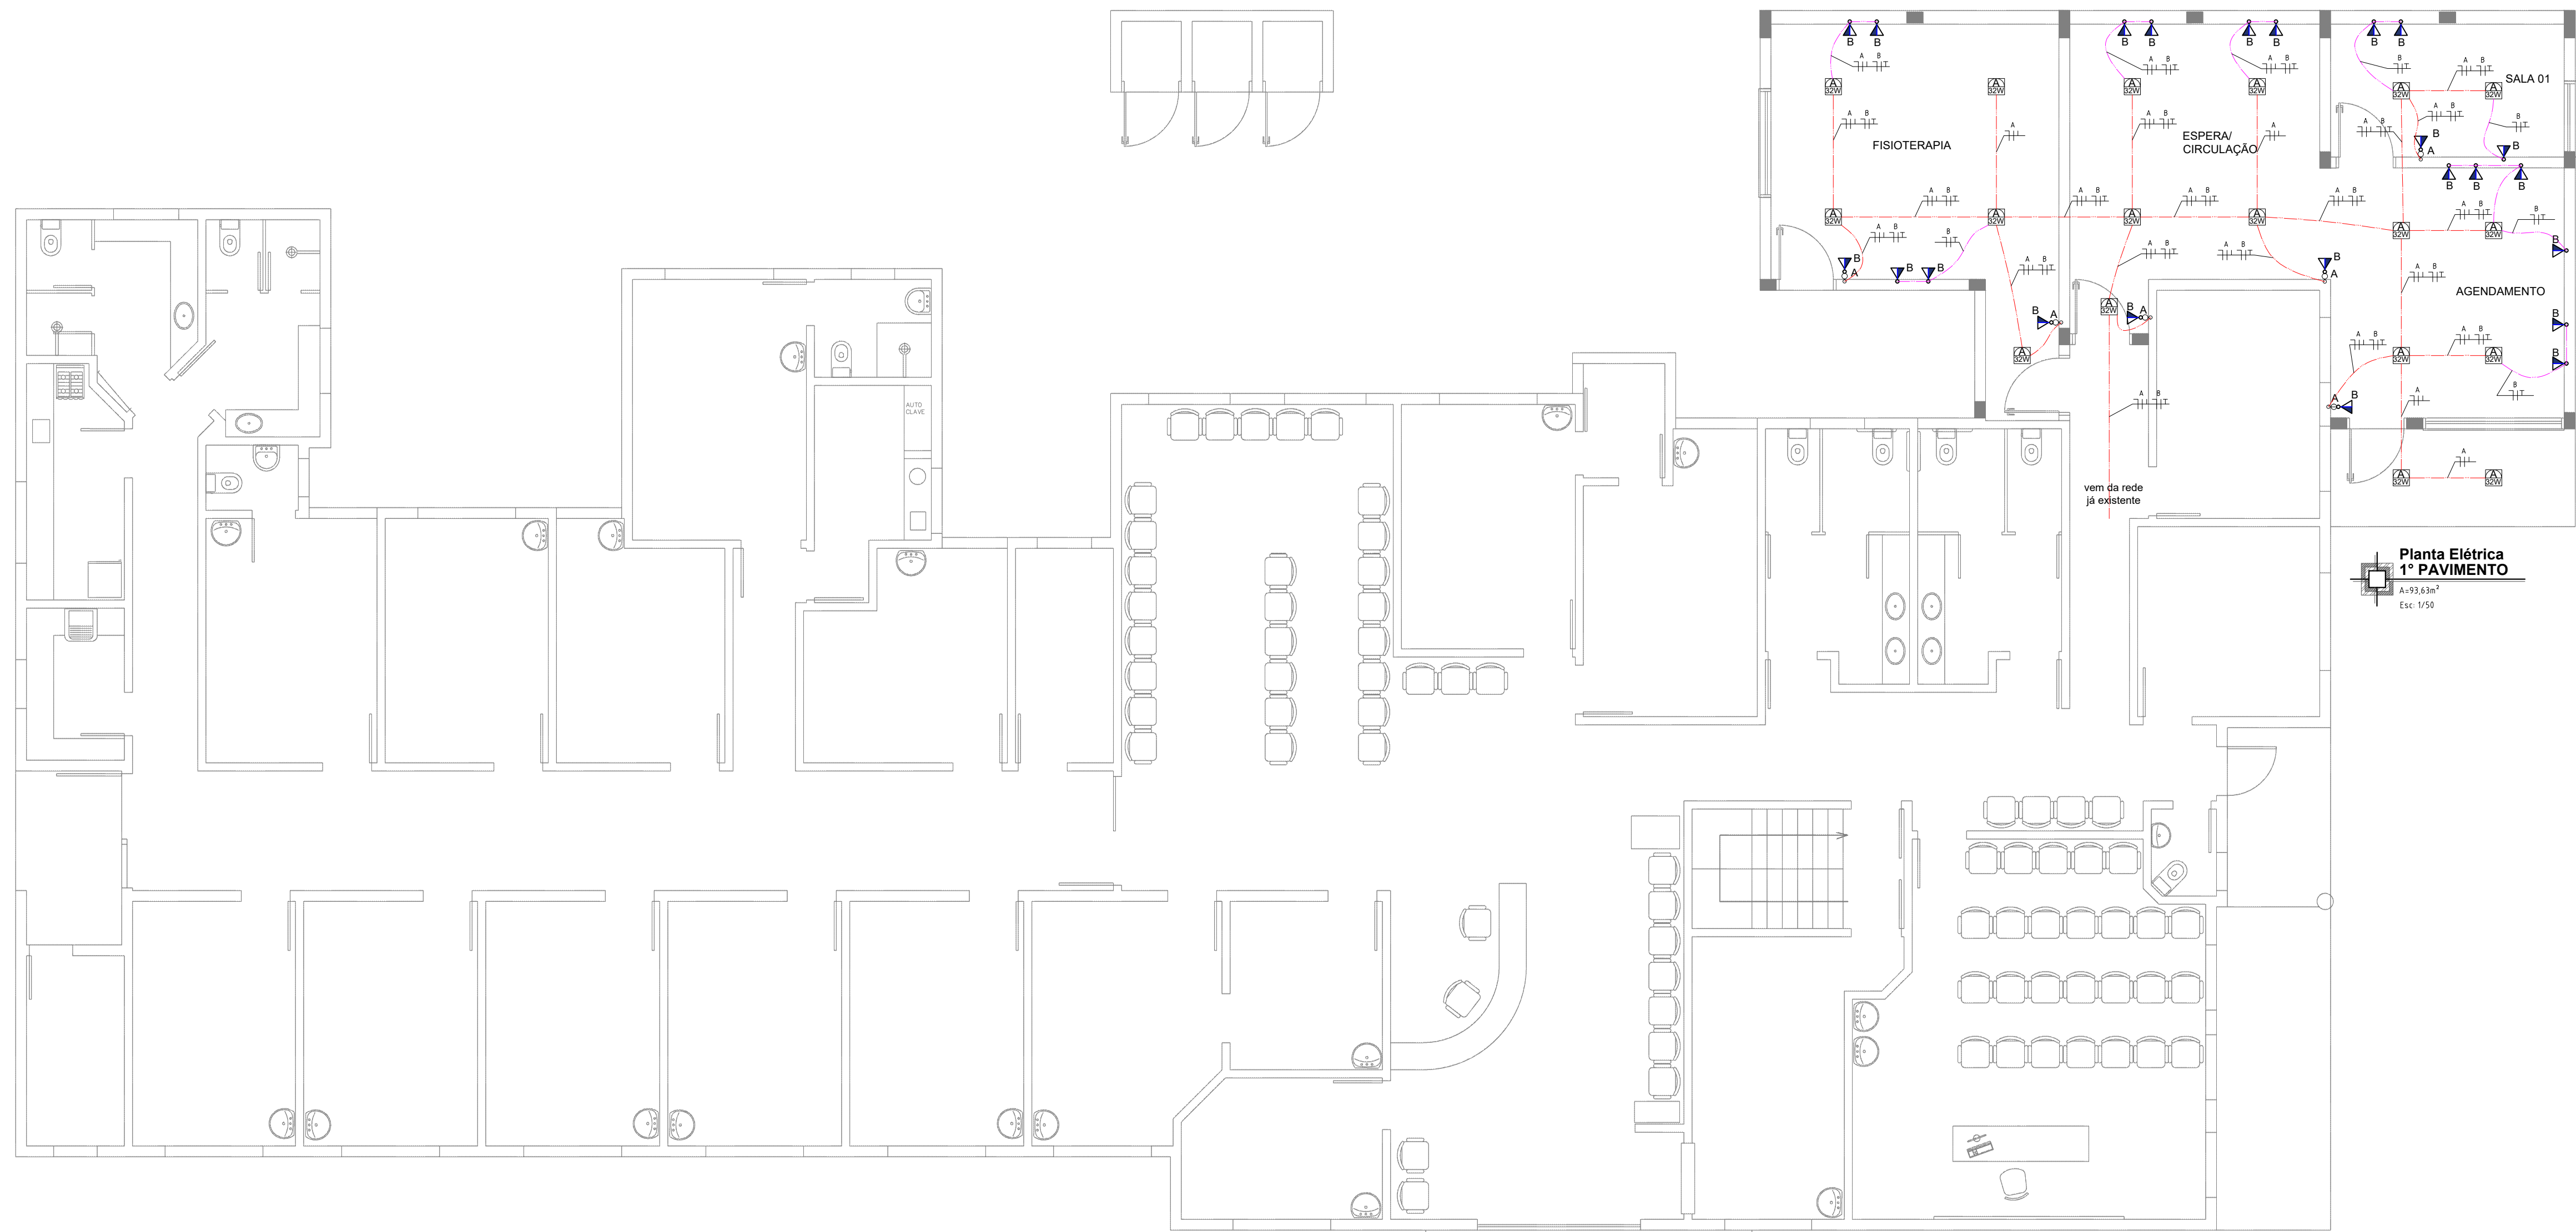

Planta Elétrica
1º PAVIMENTO

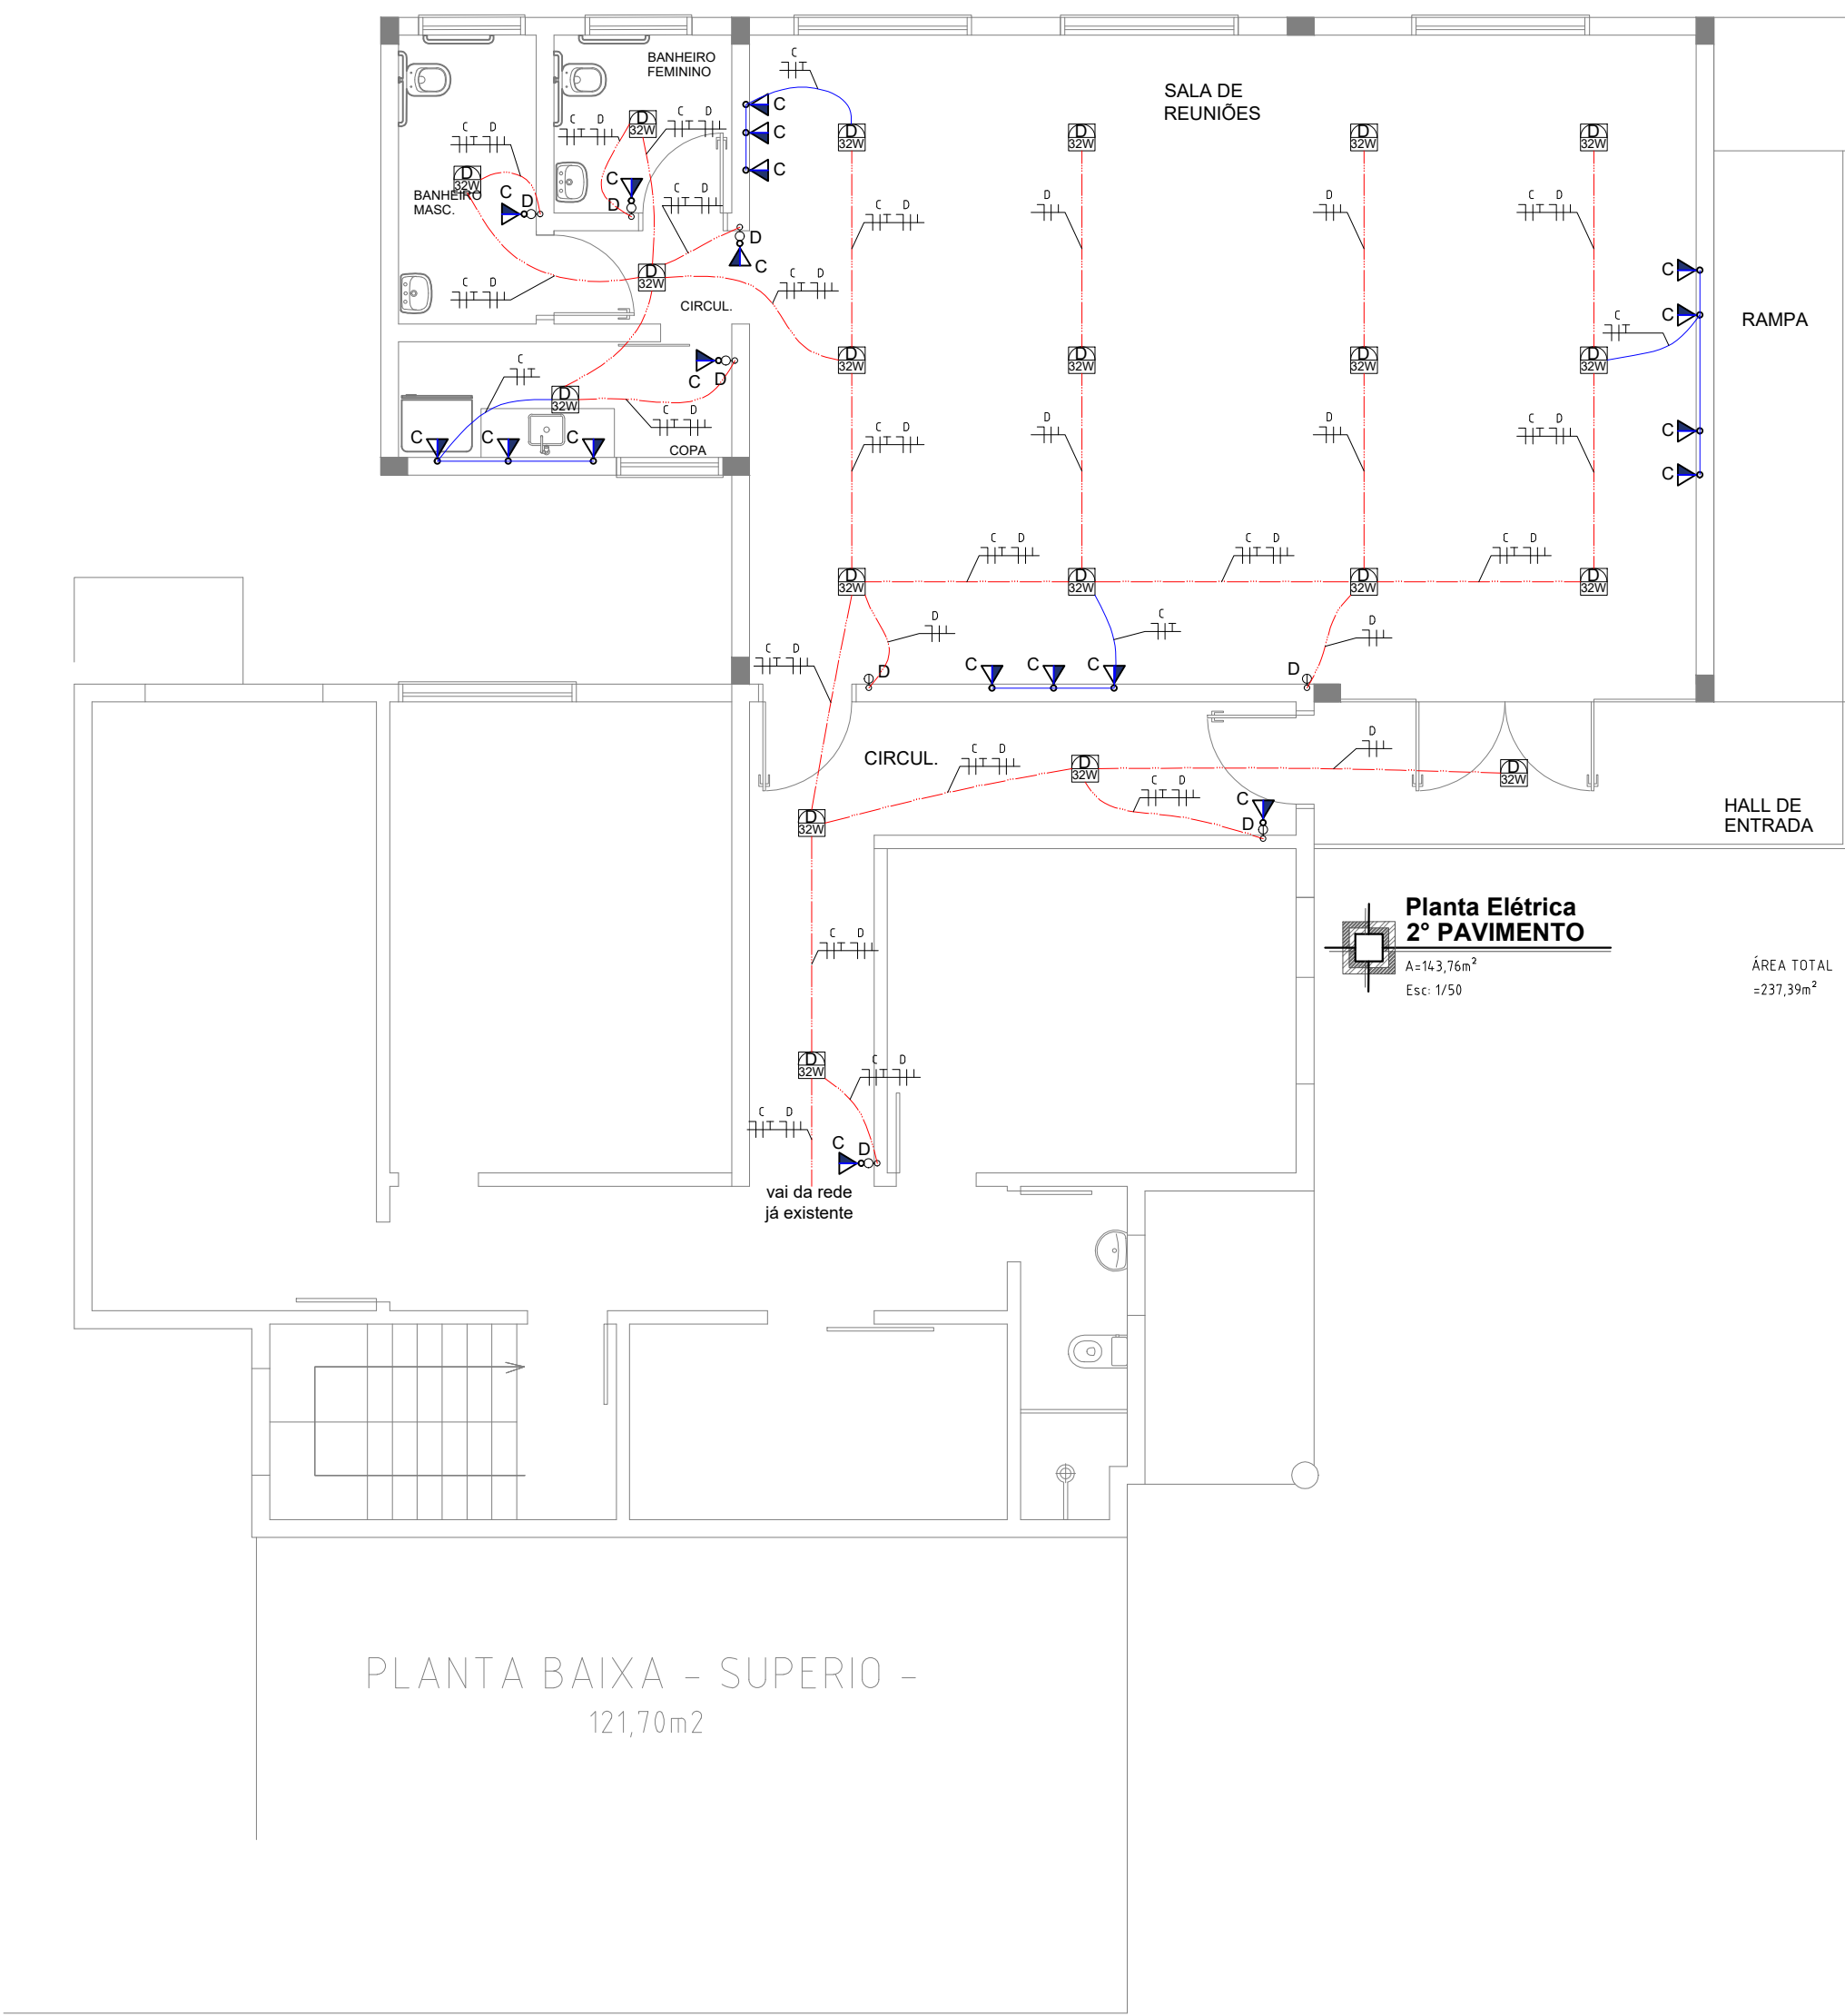


Planta Elétrica
2º PAVIMENTO


PLANTA BAIXA

LEGENDA

- Caixa de Inspeção (50x50x50)cm medidas internas, com tampa de concreto armado esp. 8cm 02 unidades
- Coluna de Água Fria (descida/subida) Ø 25mm
- Tubo de Queda Sanitária
- Tubo de PVC Ø 50mm
- Tubo de PVC Ø 100mm
- Registro Esterno PVC 25mm 01 unid.
- Registro Hn2, 10m 04 unid.
- Ramal de Água Fria PVC Ø 25mm (no forro)
- Ramal de Água Fria PVC Ø 25mm (na parede)
- Rato Escamoteável (15x15)cm 04 unid.

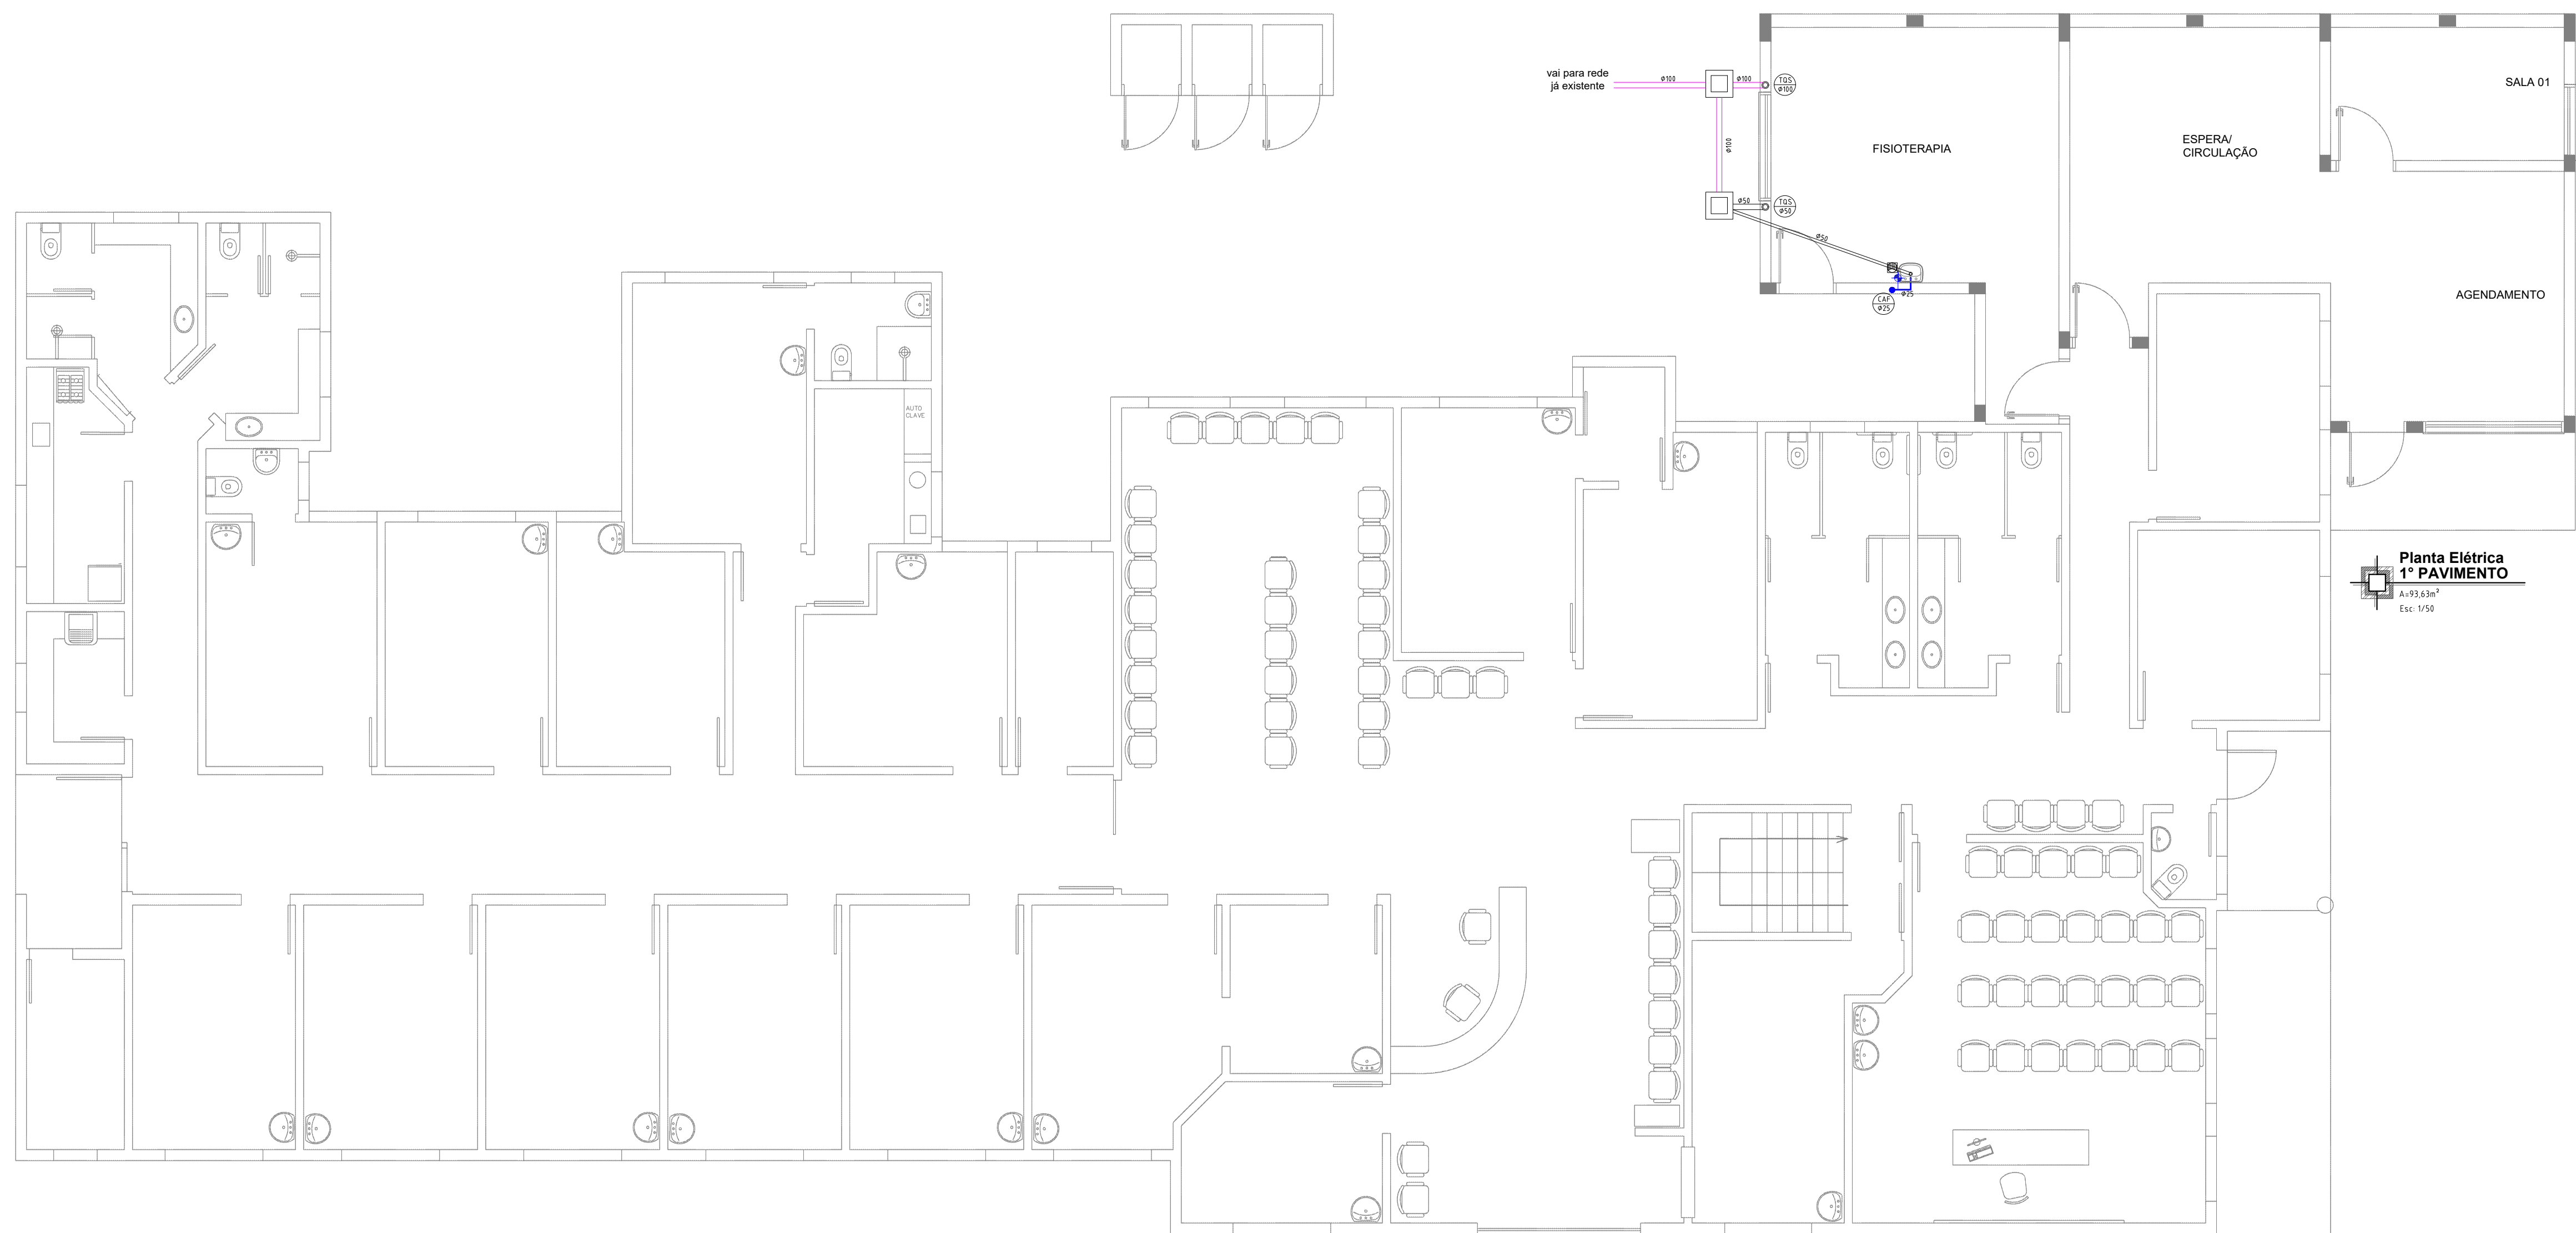

Planta Elétrica
1º PAVIMENTO

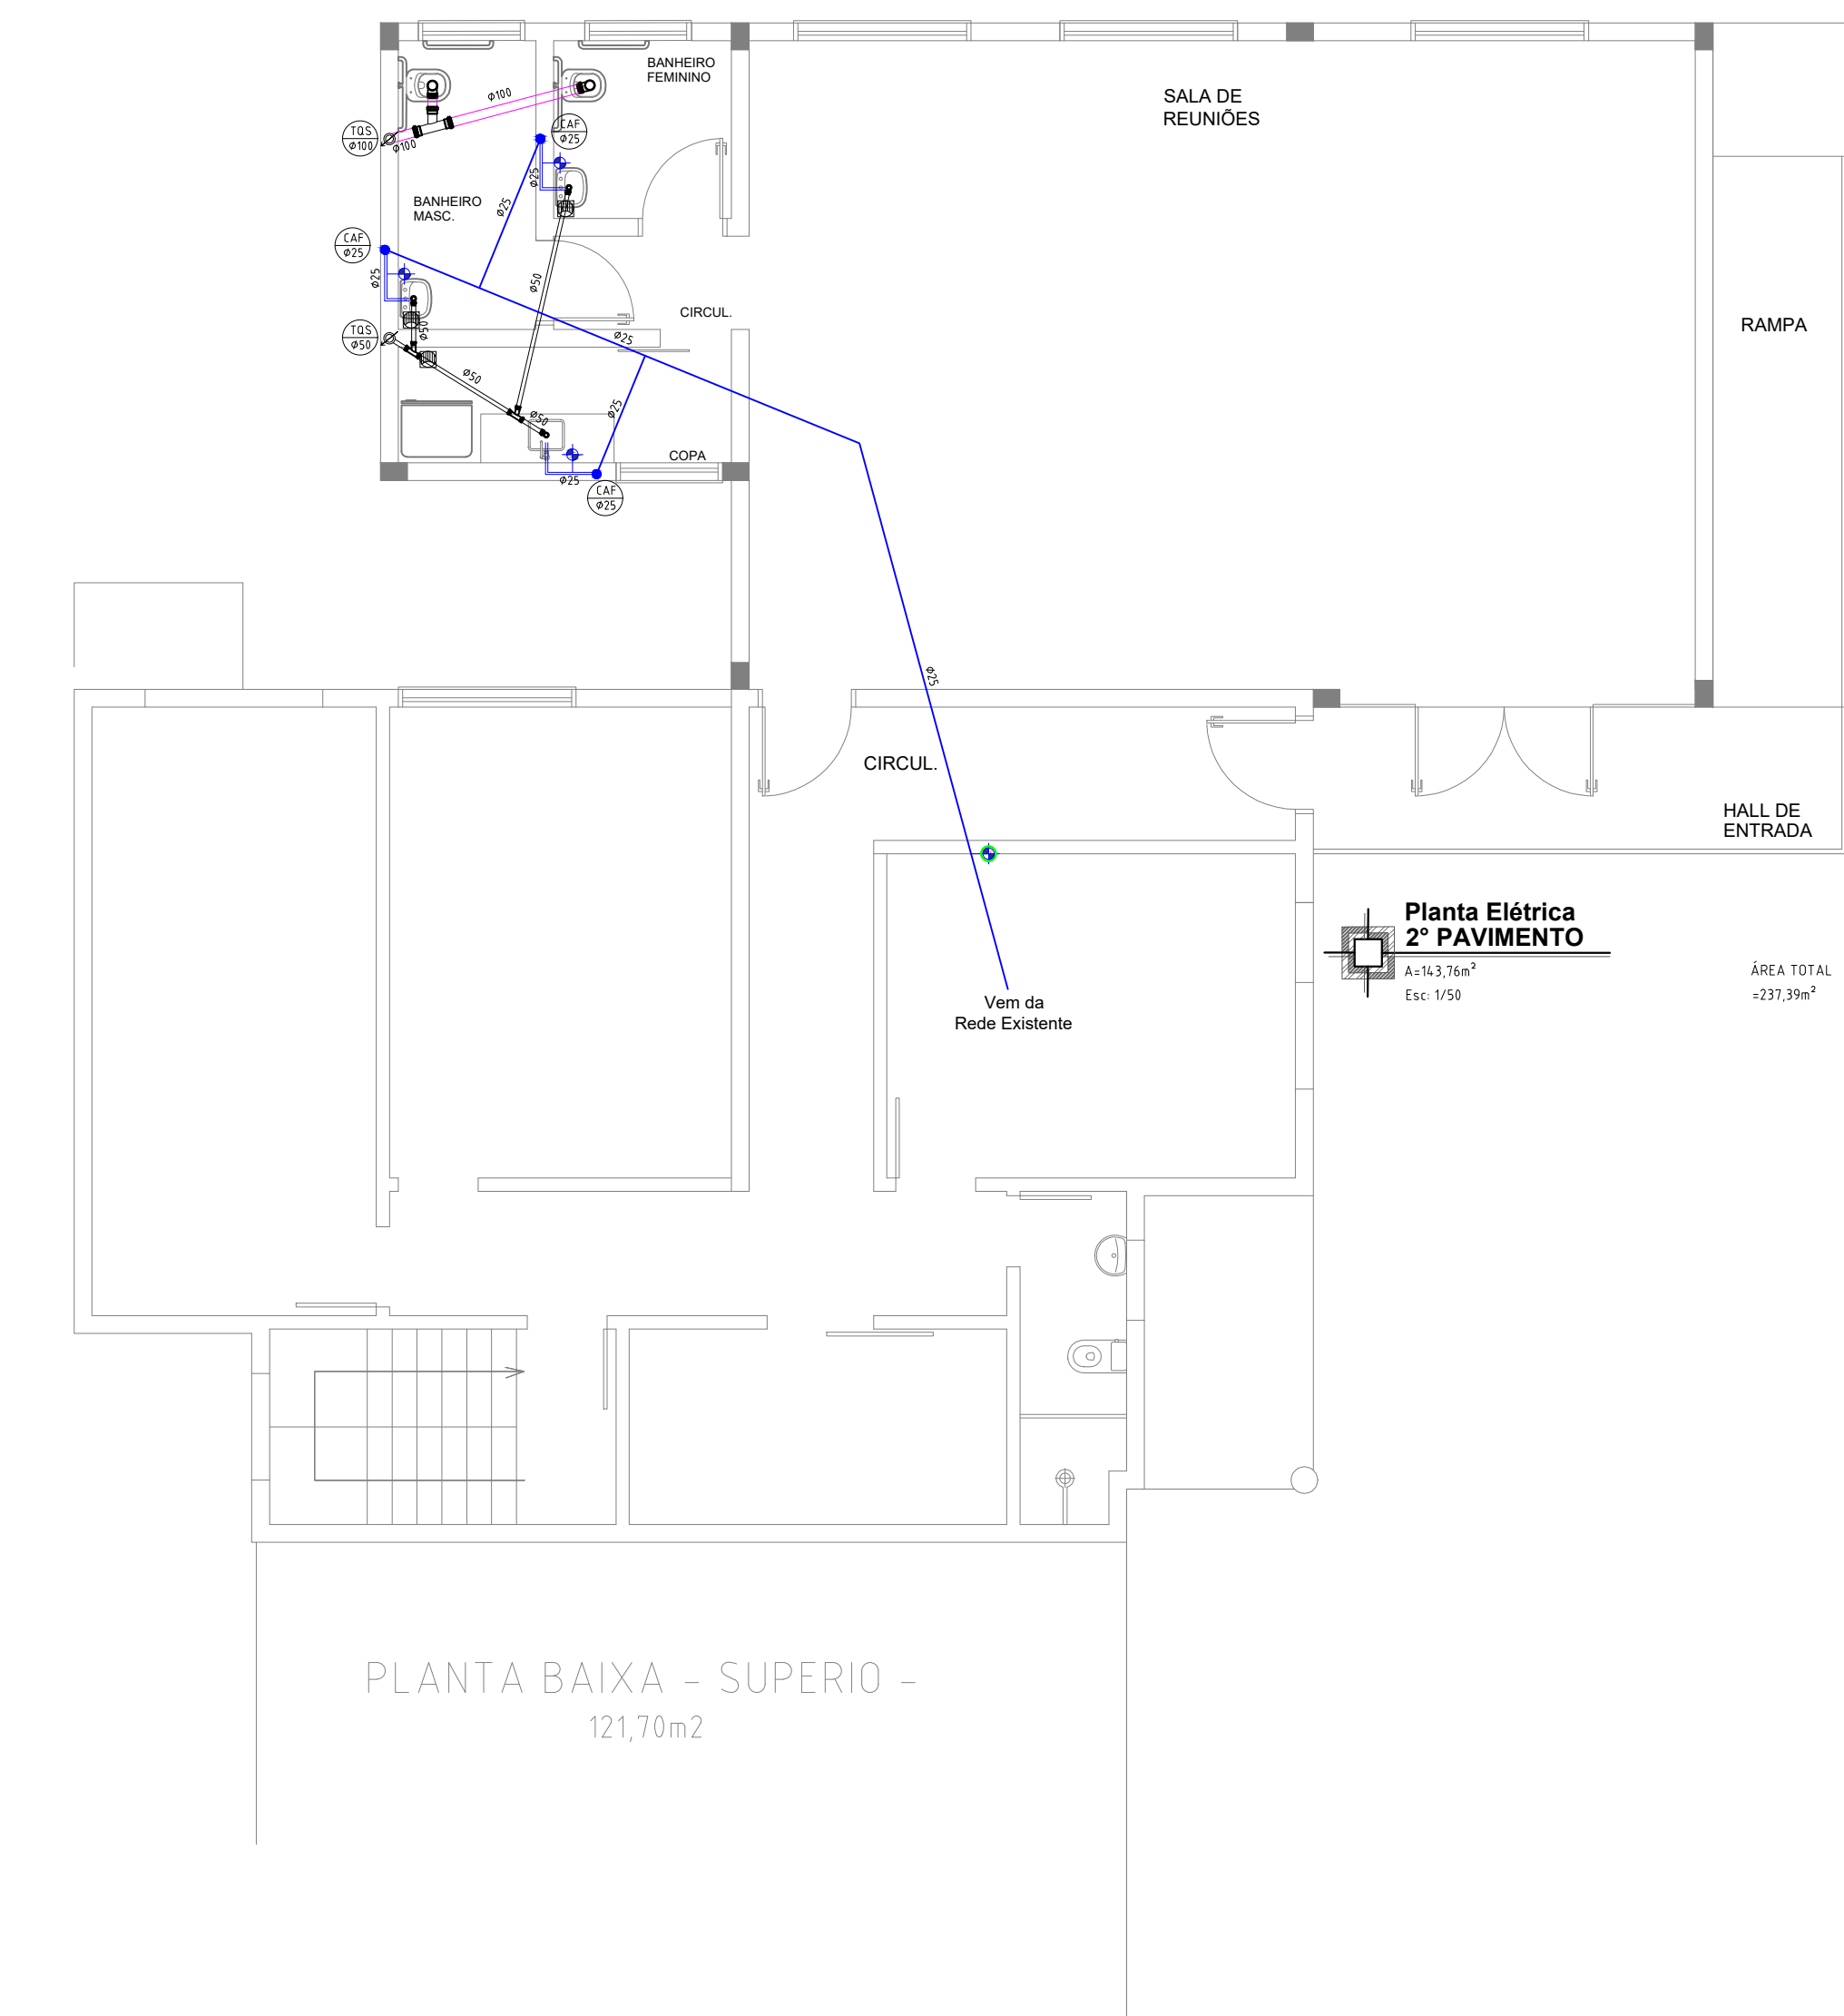

Planta Elétrica
2º PAVIMENTO

PLANTA BAIXA

APROVADO

Jonatas Martins das Chagas
Rua Santa Maria, Nº183, bairro Consoladora, Casca -RS
Fone: 54 999690725 - CEP: 99260 000
E-mail: proextaeng@gmail.com

PROPRIETÁRIO:
PREFEITURA MUNICIPAL DE PARAI
Prefeito: Gilberto Zanotto Endereço: Av. Presidente Castelo Branco, 1033, centro, Parai - RS

OBJETO/obra:
AMPLIAÇÃO UNIDADE BÁSICA DE SAÚDE

LOCAL:
Rua Reinaldo Cherubini, centro, Parai - RS

ASSUNTO:
PROJETO EXECUTIVO
Projeto Elétrico - Hidrossanitário

Área: 237,39 m²
Chagas J.
17/5/0
13682894
03/03