


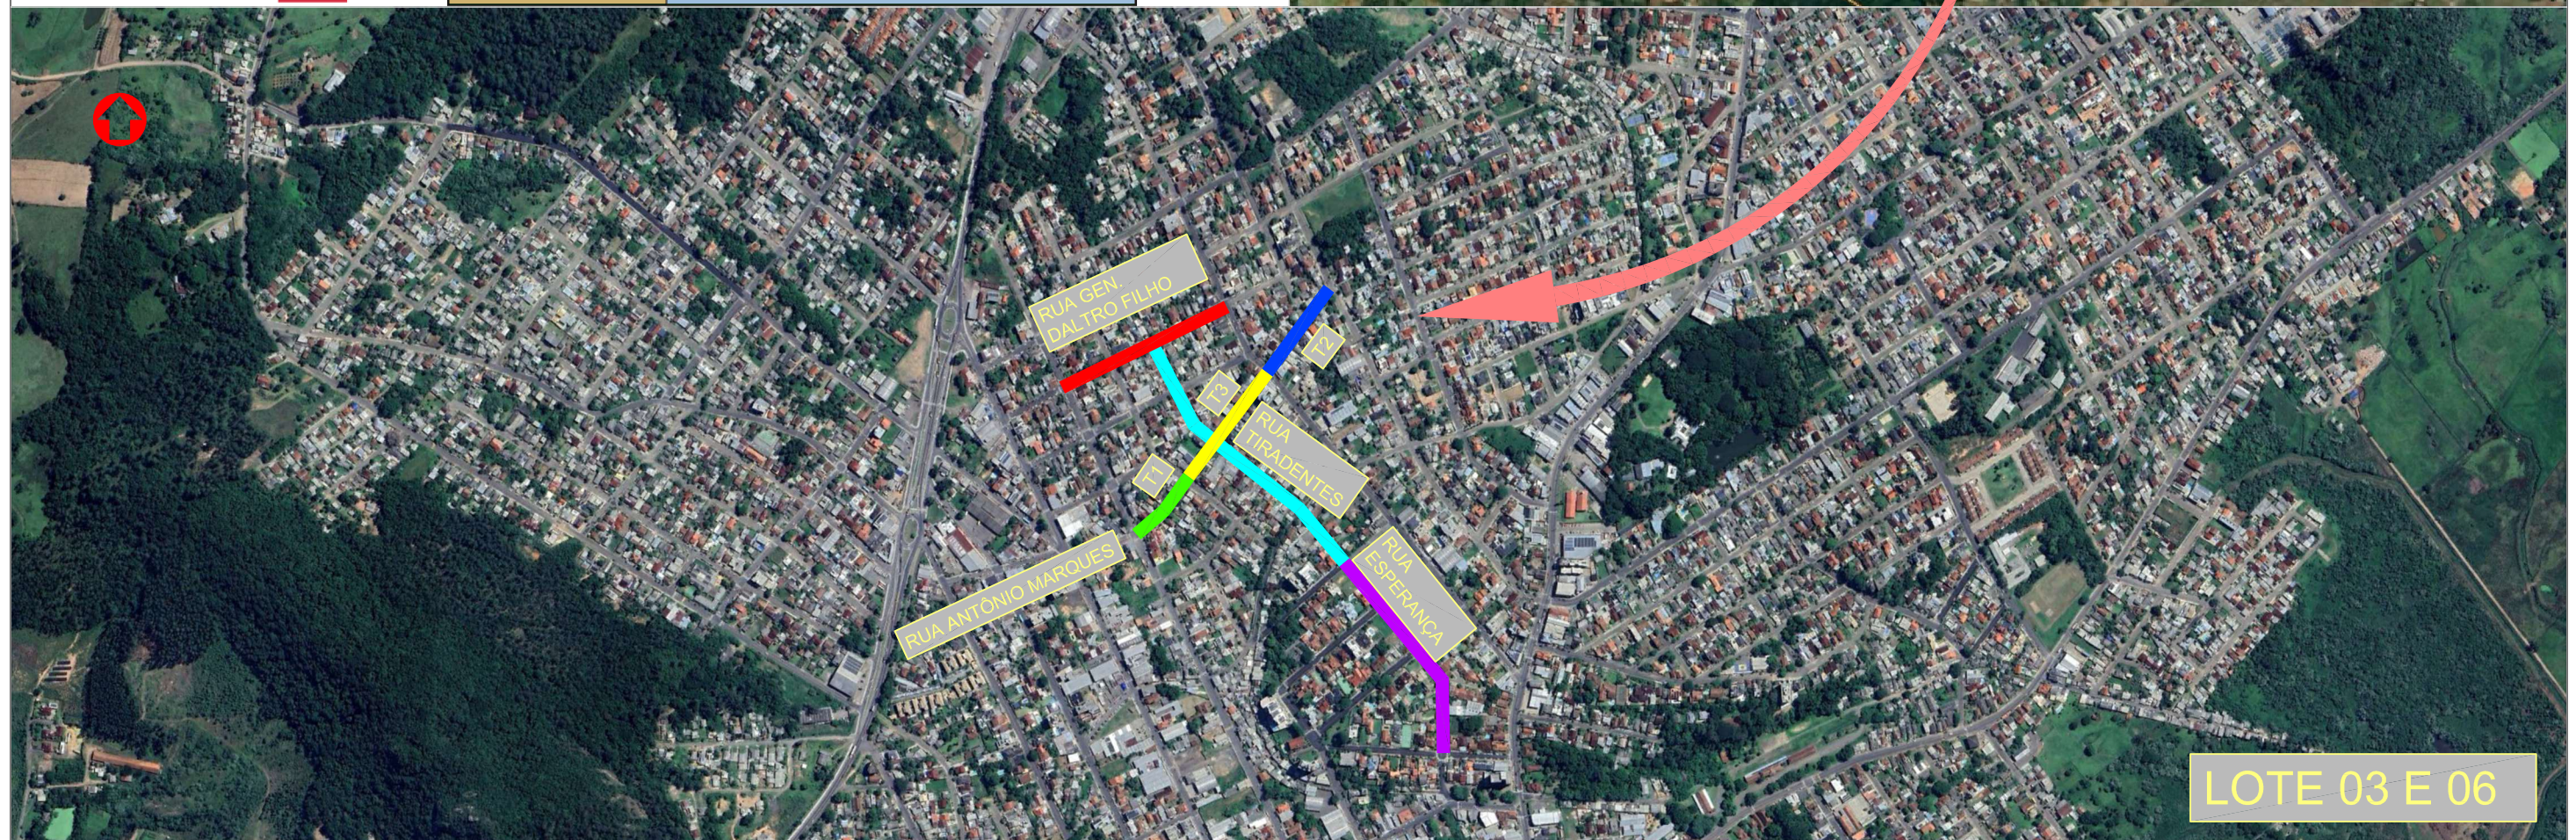

Rev.00

LEGENDA

- LEGENDA
- RUA GENERAL DALTRO FILHO- LOTE ,06
 - RUA ESPERANÇA - LOTE 06
 - RUA TIRADENTES - LOTE 06
 - RUA ANTÔNIO MARQUE (TRECHO 01) - LOTE 06
 - RUA ANTÔNIO MARQUE (TRECHO 02) - LOTE 06
 - RUA ANTÔNIO MARQUE (TRECHO 03 CAPEAMENTO) - LOTE 03



RESPONSÁVEL TÉCNICO:

Daniel Manduca (Responsável Técnico)
CREA 164806

ART:

PROPRIETÁRIO:

Prefeitura Municipal de Montenegro

CLIENTE

PREFEITURA MUNICIPAL DE MONTENEGRO

TÍTULO

PROJETO PAVIMENTAÇÃO LOTE 03 E 06
CAPEAMENTO ASFÁLTICO

	ASSUNTO
--	---------

PLANTA SITUAÇÃO E LOCALIZAÇÃO
PLANTA


ESCALA
HORIZ.
VERT.


DATA:
set/25

PRANCHA


O1 / O1


SEÇÃO TIPO RUA ANTÔNIO MARQUES (TRECHO 1 e 2) E DEMAIS RUAS

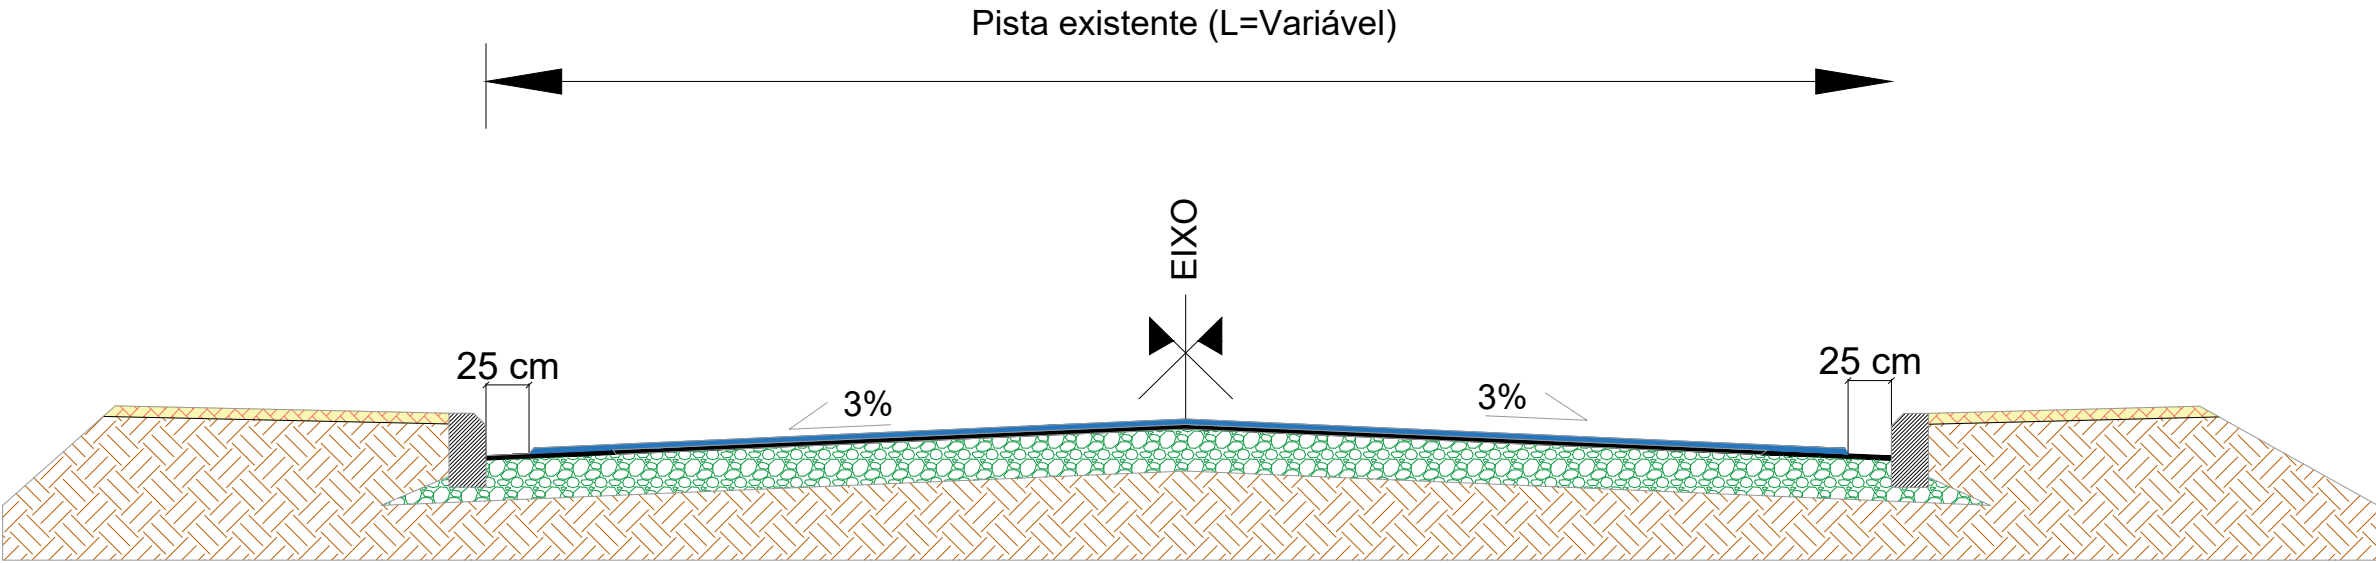

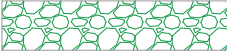-  Capeamento asfáltico (Rolamento 2 Espessura= 3cm)
-  Capeamento asfáltico (Rolamento 1 Espessura= 3cm)
-  Pavimento Existente
-  Sub-Leito
-  Meio-fio Existente
-  Passeio Existente

SEÇÃO TIPO RUA ANTÔNIO MARQUES (TRECHO 3)

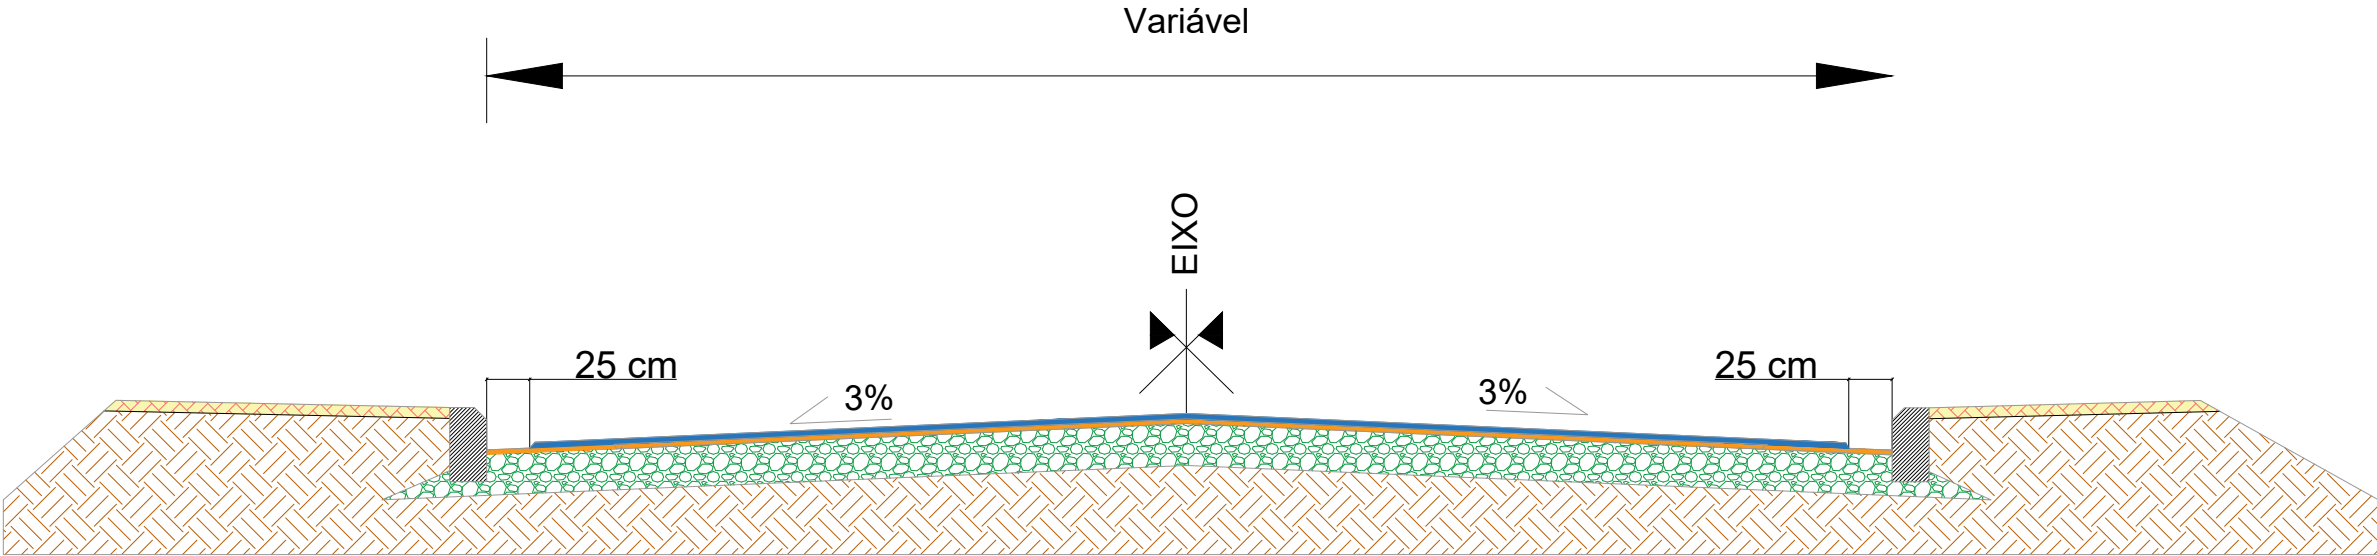

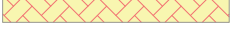-  Capeamento asfáltico (Rolamento 2 Espessura= 3cm)
-  Capeamento asfáltico existente (Rolamento 1)
-  Pedra Irregular
-  Sub-Leito
-  Meio-fio
-  Passeio



RESPONSÁVEL TÉCNICO:
Daniel Miranda (Responsável Técnico)
CREA 148405

PROPRIETÁRIO:
Prefeitura Municipal de Montenegro

CLIENTE: PREFEITURA MUNICIPAL DE MONTENEGRO

TÍTULO: PROJETO PAVIMENTAÇÃO LOTE 03 E 06

ASSUNTO: LEVANTAMENTO TOPOGRÁFICO PLANTA


ESCALA: 1/500

DATA: 04/12/25


REV: 00



PRONÓIA: 03/12



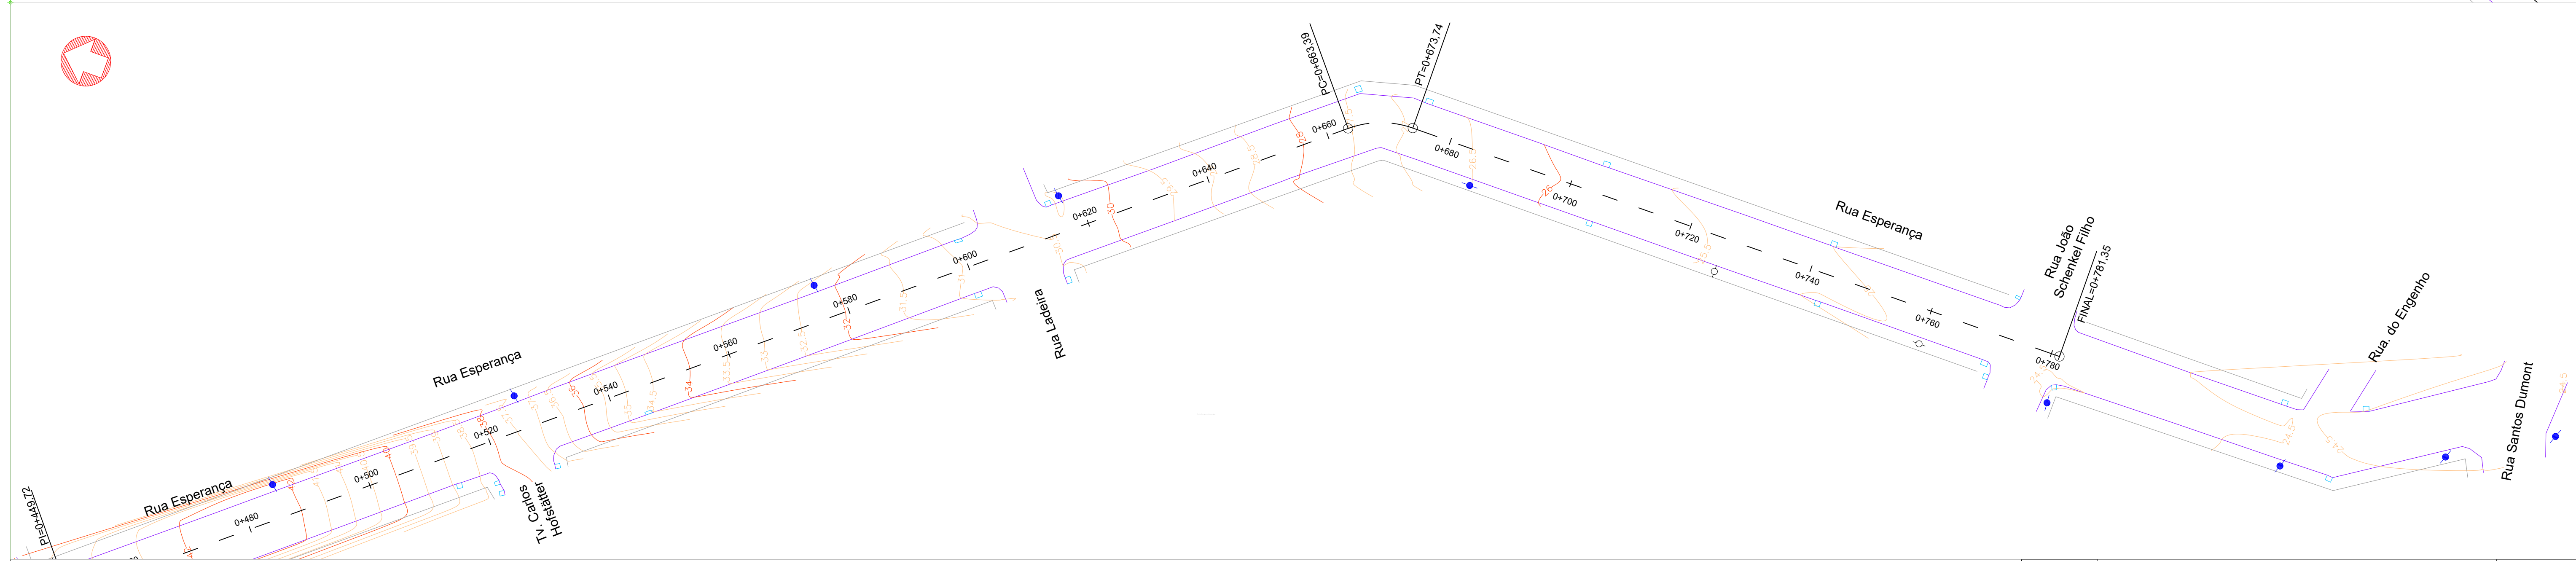

LEGENDA Meio-Fio Existente Meio-Fio Novo Alinhamento Predial Bordo Rua (Sem meio-fio) Poço Caixas de Drenagem Área de Capina Área de Reperfilagem Área de Capa	 Rev.00		ESCALA HORIZONTAL 1/500 VERTICAL - DATA 04/25 REV. 00 PRANCHA 04 / 12	
	RESPONSÁVEL TÉCNICO: Daniel Manduca (Responsável Técnico) CREA 164806		CLIENTE	PREFEITURA MUNICIPAL DE MONTENEGRO
	PROPOSTA REPERFILAGEM: 1- ALAR. COB. DO LOTE FILADO 2- ALAR. INTERIORES 3- ALAR. INTERIORES SANITÁRIO REPERFIDO 4- ALAR. INTERIORES SANITÁRIO REPERFIDO		TÍTULO	PROJETO PAVIMENTAÇÃO LOTE 03 E 06 PAVIMENTO ASFÁLTICO
	PROPRIETÁRIO: Prefeitura Municipal de Montenegro		ASSUNTO	LEVANTAMENTO TOPOGRÁFICO PLANTA

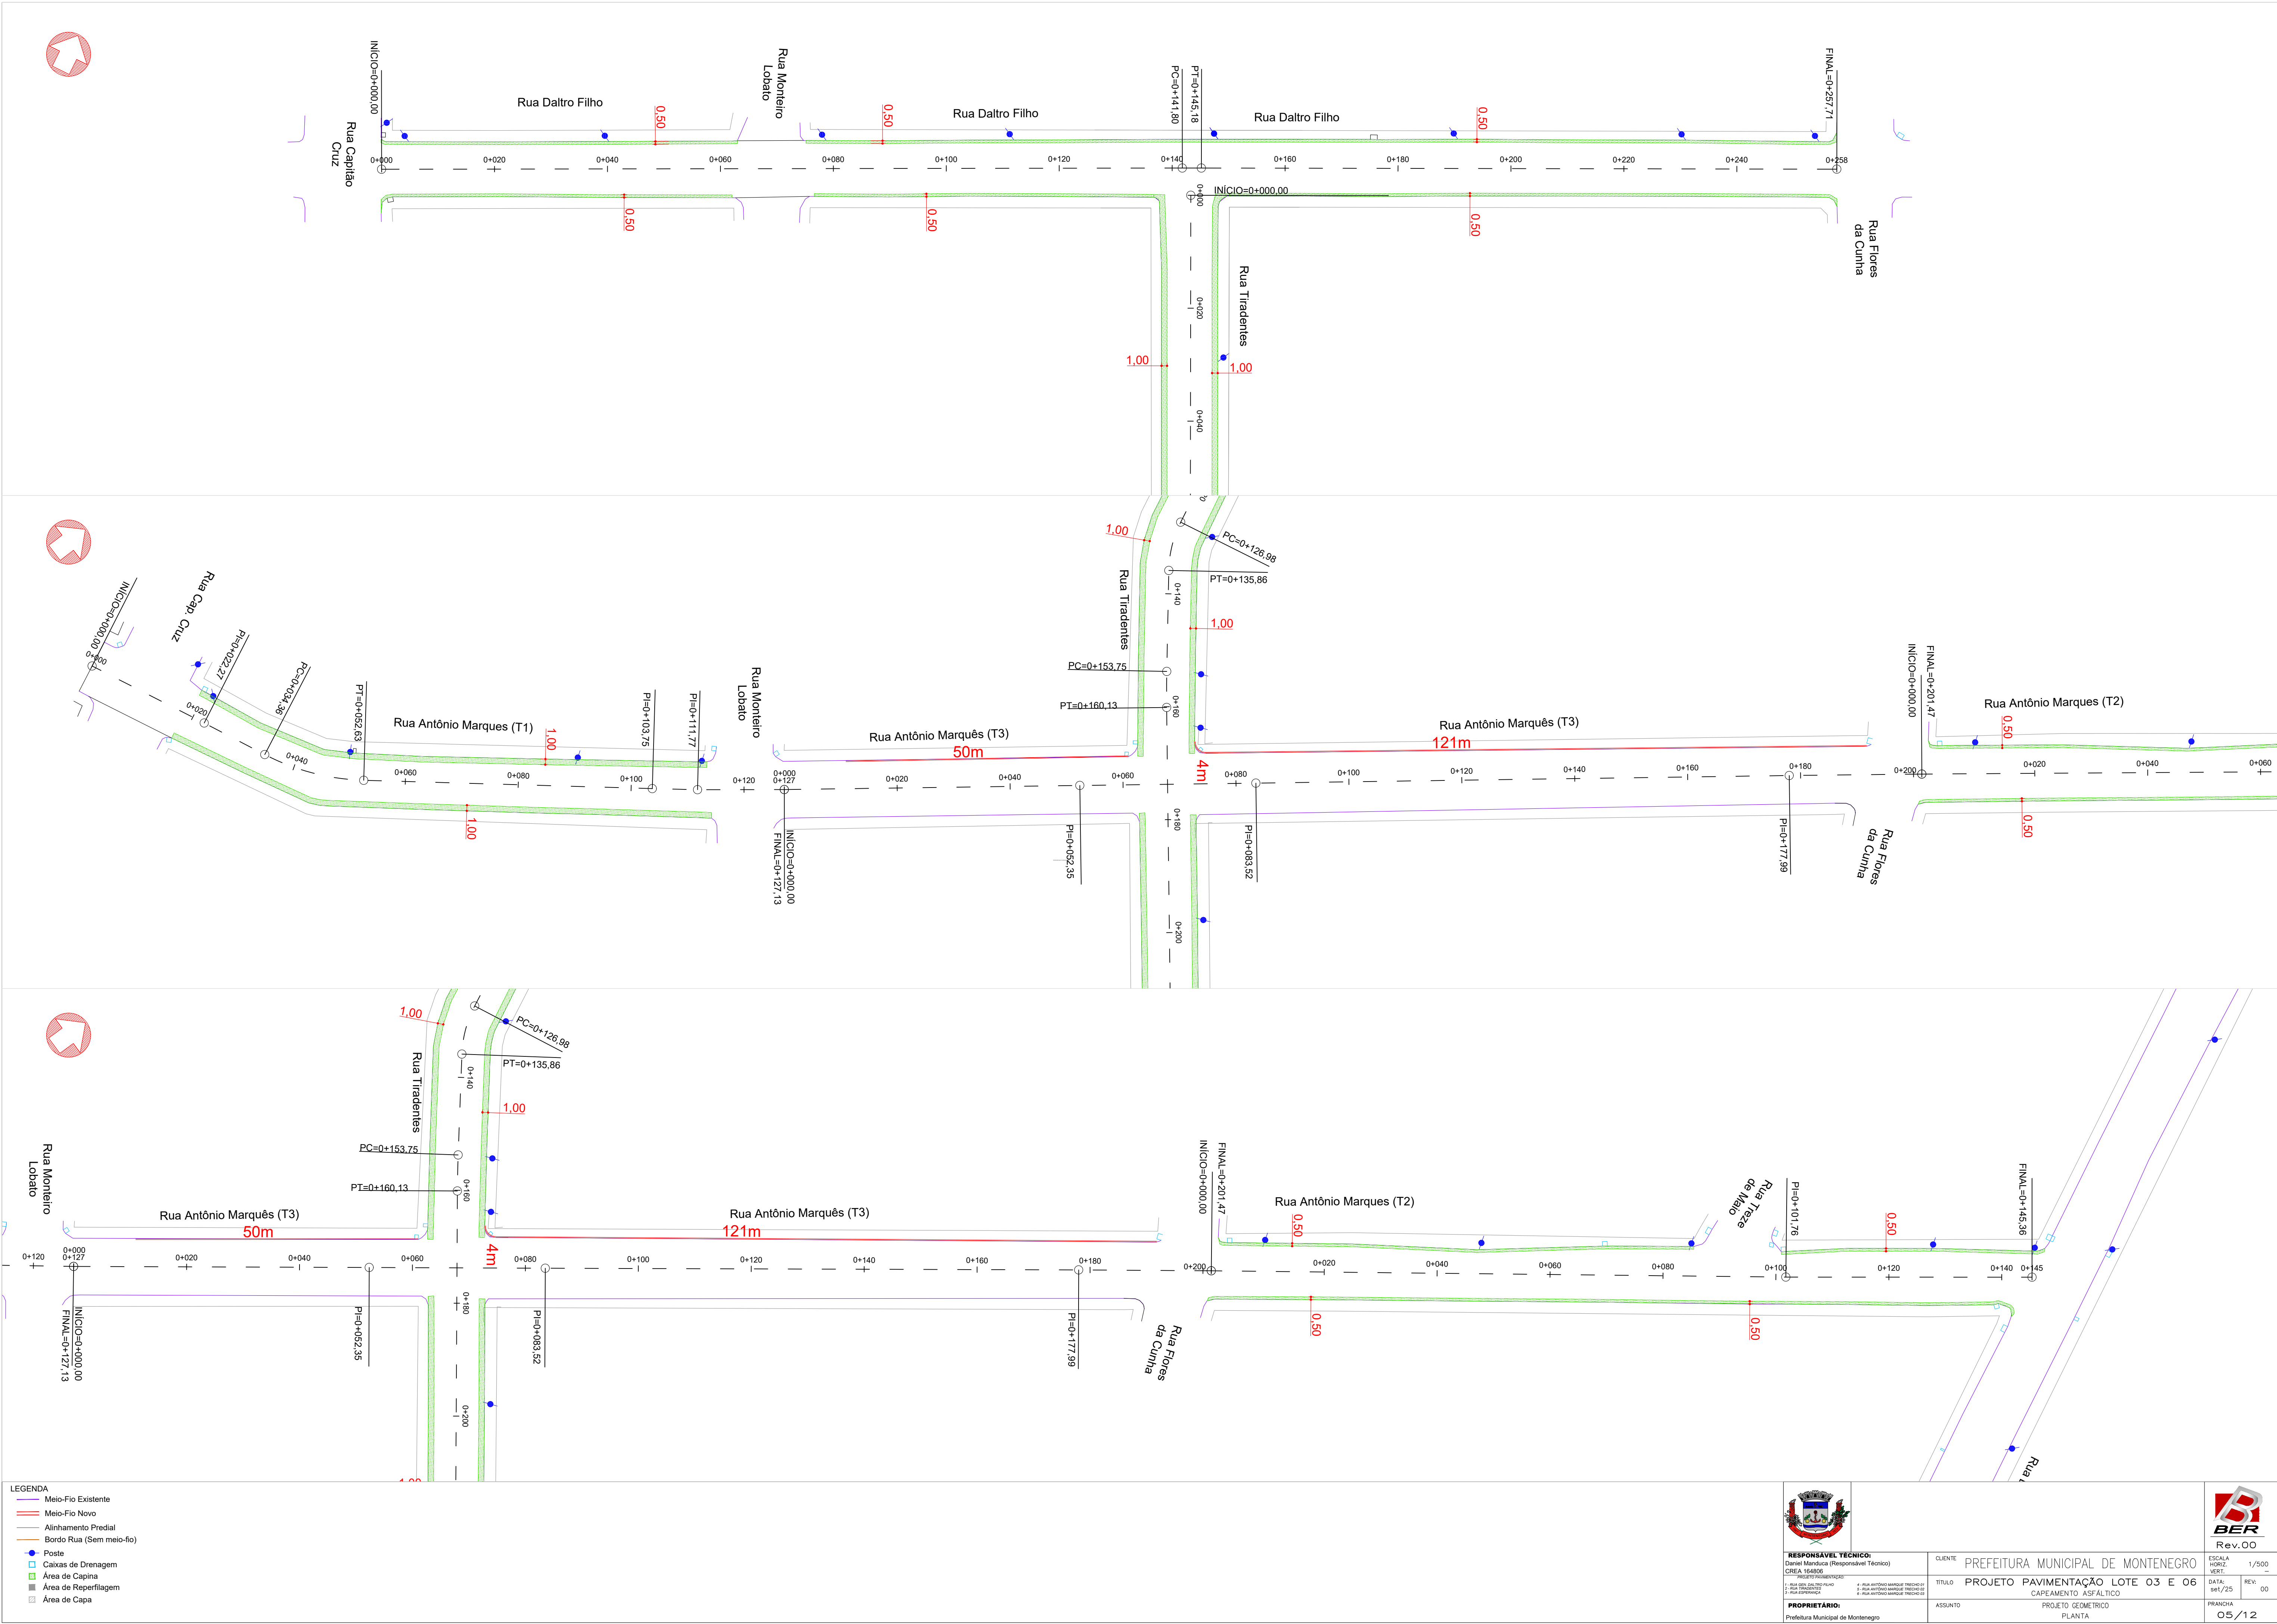

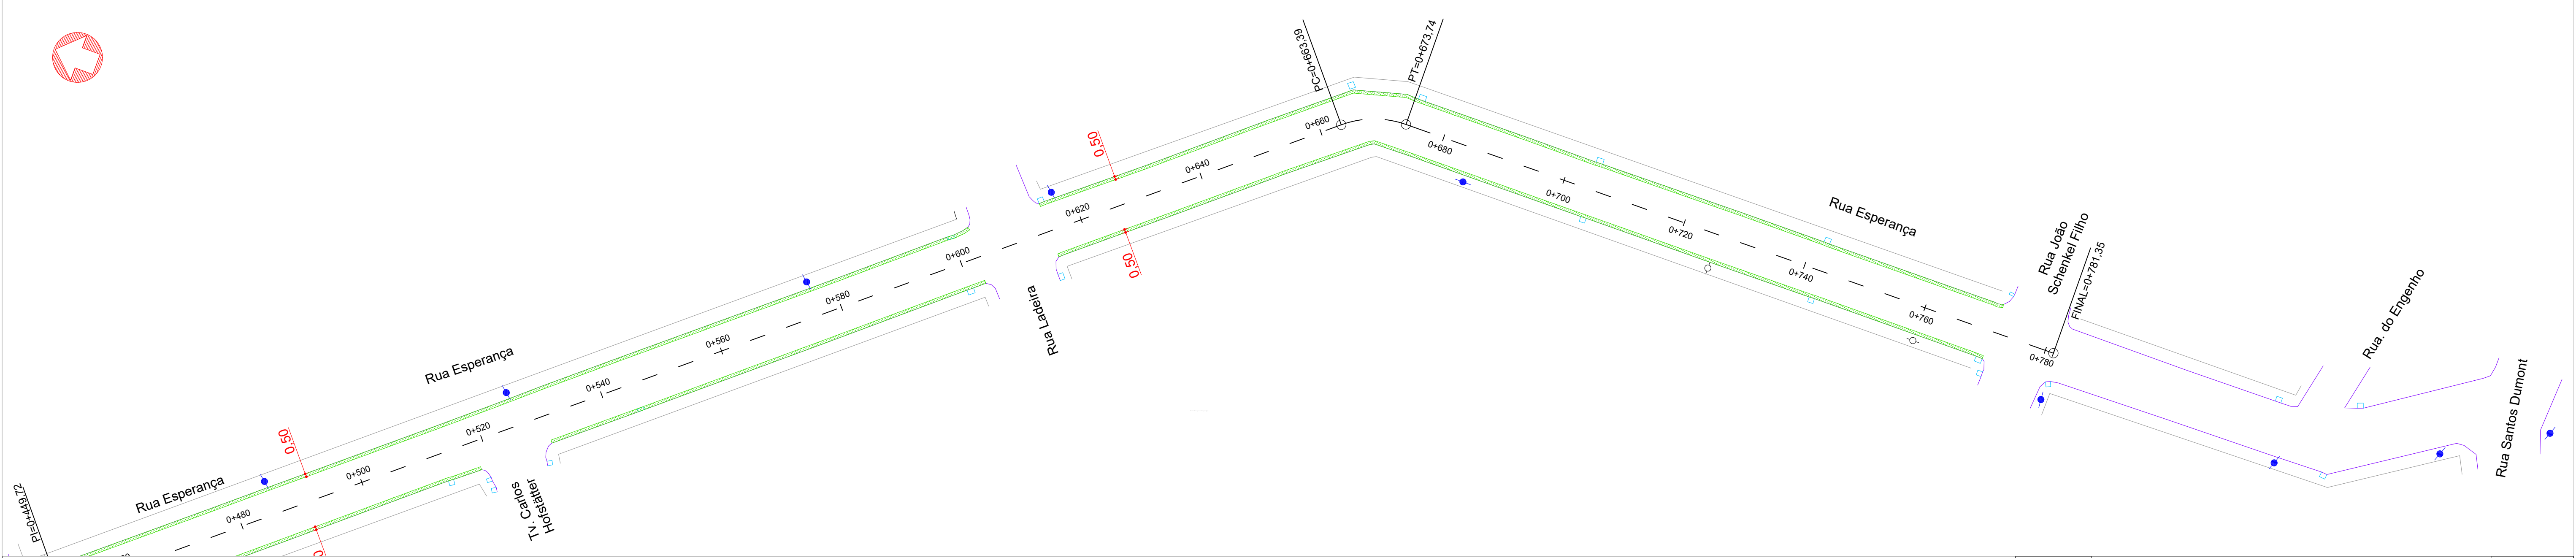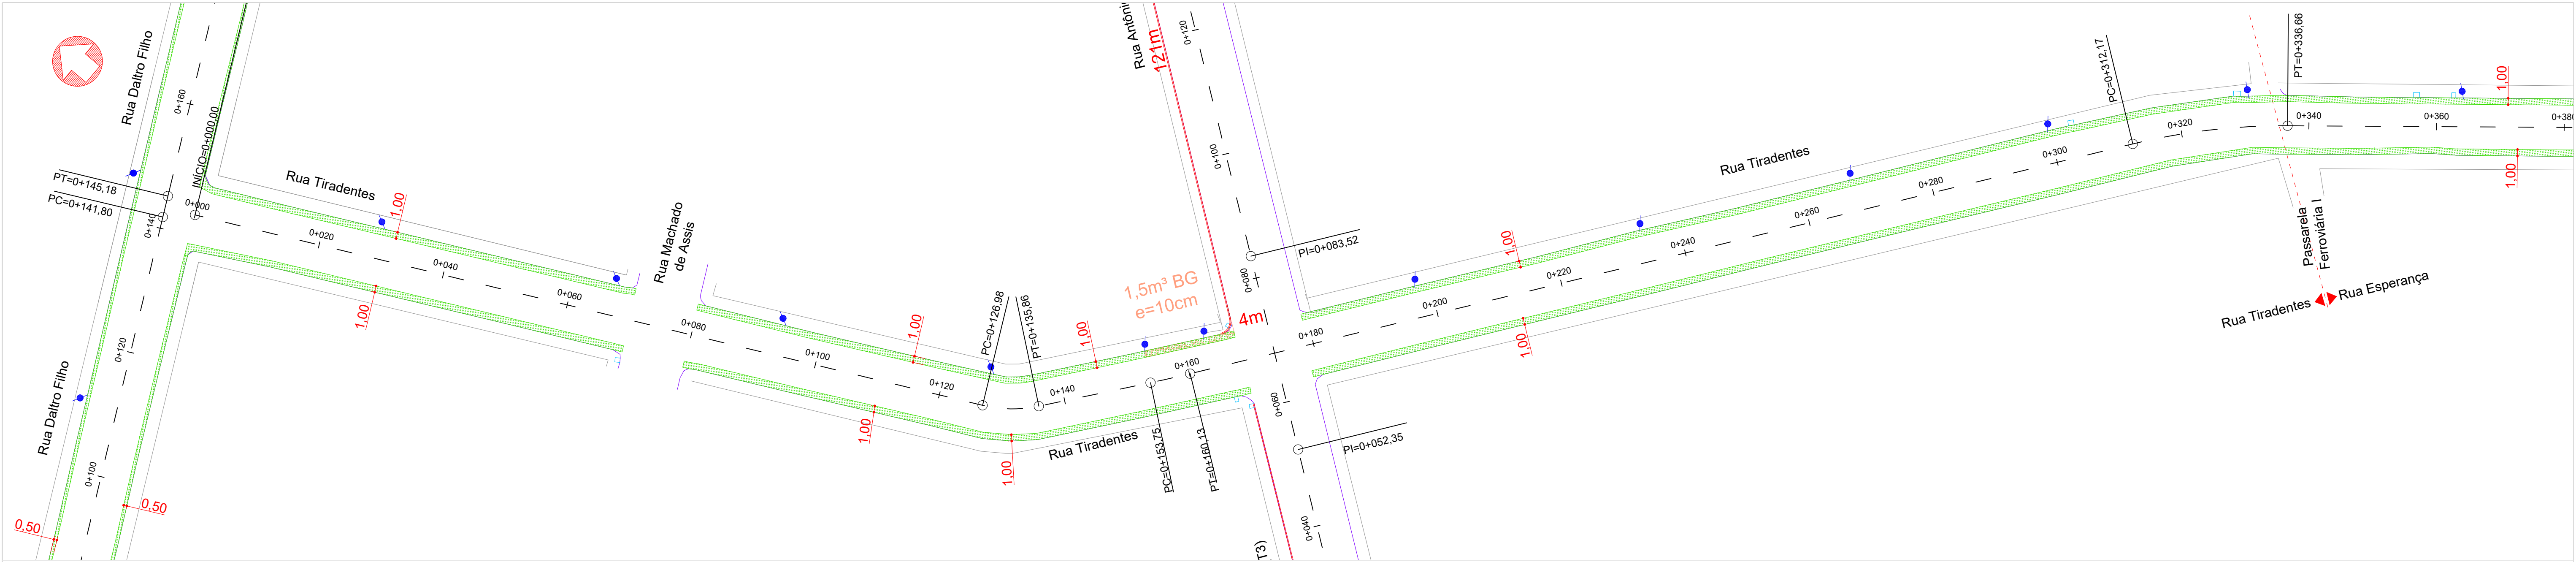

LEGENDA

- Meio-Fio Existente
- Meio-Fio Novo
- Alinhamento Predial
- Bordo Rua (Sem meio-fio)
- Poste
- Caixas de Drenagem
- Área de Capina
- Área de Reperfilagem
- Área de Capa

RESPONSÁVEL TÉCNICO:
Daniel Miranda (Responsável Técnico)
CREA 148405

PROPRIETÁRIO:
Prefeitura Municipal de Montenegro

CLIENTE:
PREFEITURA MUNICIPAL DE MONTENEGRO

TÍTULO:
PROJETO PAVIMENTAÇÃO LOTE 03 E 06
CAPEAMENTO ASFÁLTICO

ASSUNTO:
PROJETO GEOMÉTRICO
PLANTA

ESCALA:
HORIZ. 1/500
VERT. -



DATA:
9/1/25

REV:
00

PRÓXIMA:
06/12

BER
Rev.00



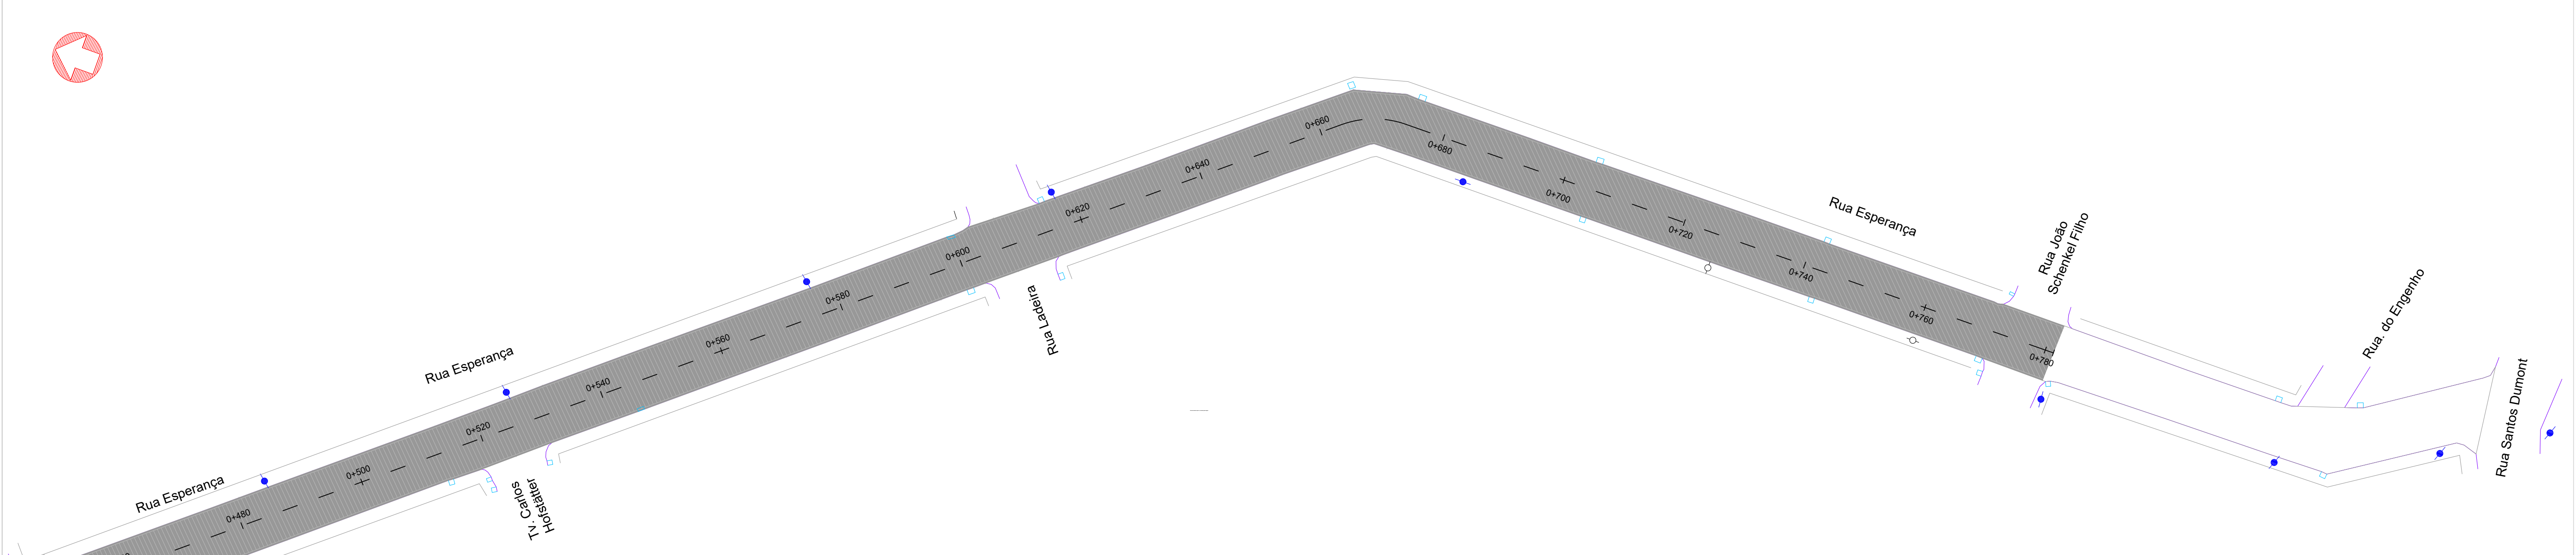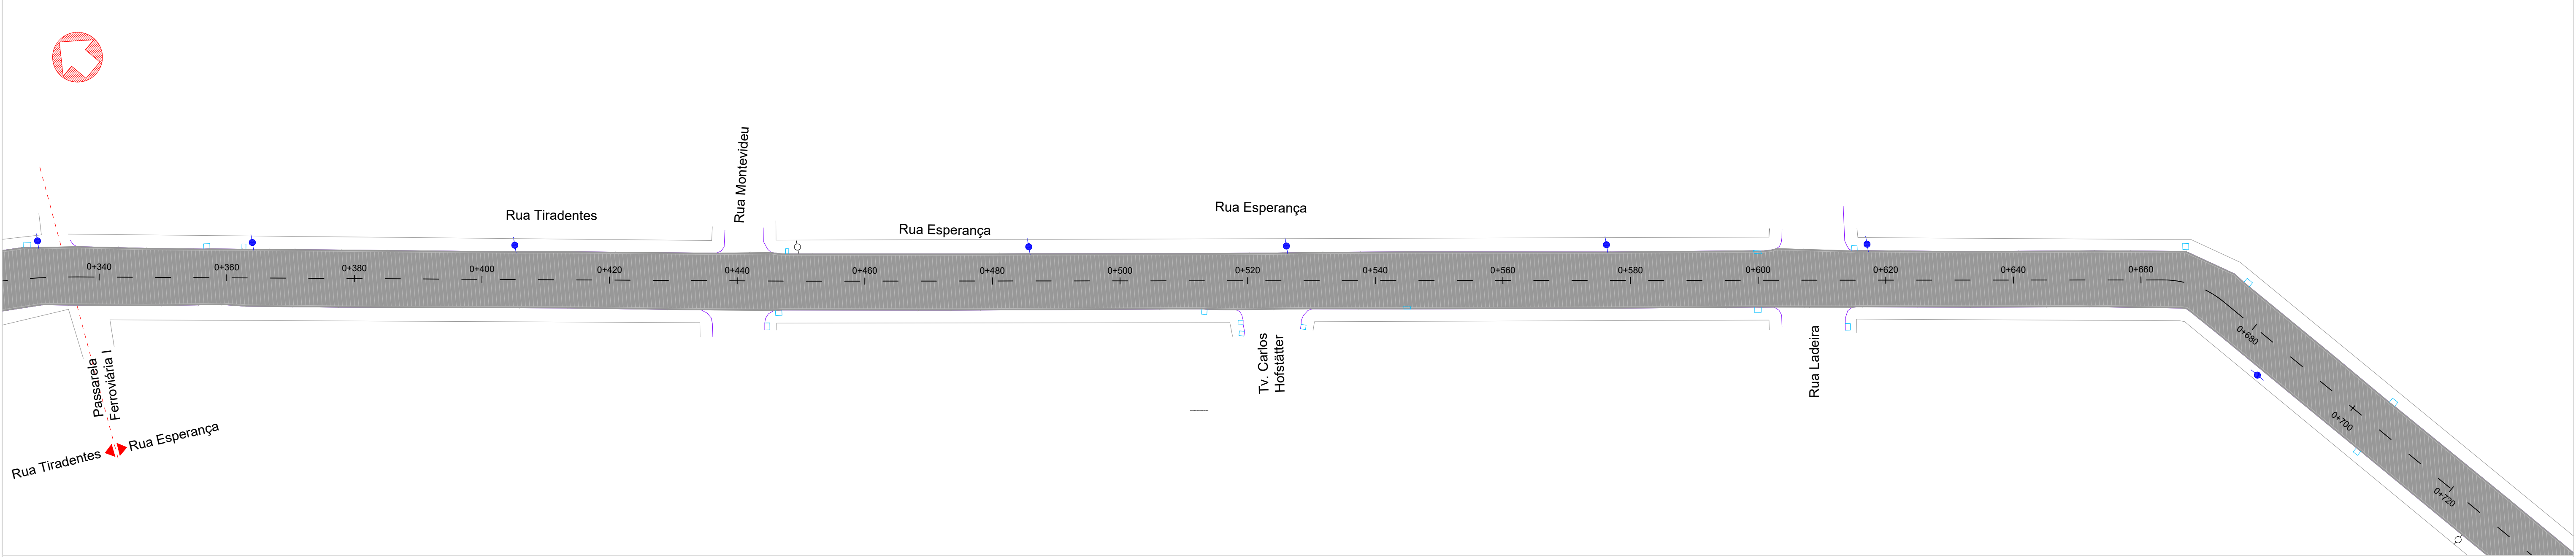

LEGENDA

- Meio-Fio Existente
- Meio-Fio Novo
- Alinhamento Predial
- Bordo Rua (Sem meio-fio)
- Poste
- Caixas de Drenagem
- Área de Capina
- Área de Rerfllagem
- Área de Capa
- Base de Brita Graduada

RESPONSÁVEL TÉCNICO:
Daniel Miranda (Responsável Técnico)
CREA 164805

PROPRIETÁRIO:
Prefeitura Municipal de Montenegro

CLIENTE:
PREFEITURA MUNICIPAL DE MONTENEGRO

TÍTULO:
PROJETO PAVIMENTAÇÃO LOTE 03 E 06
CAPEAMENTO ASFÁLTICO

ASSUNTO:
PROJETO PAVIMENTAÇÃO
PLANTA


ESCALA:
HORIZ. 1/500
VERT. -



DATA:
9/1/25

REV:
00

PRONCHIA:
08/12


BER
Rev.00

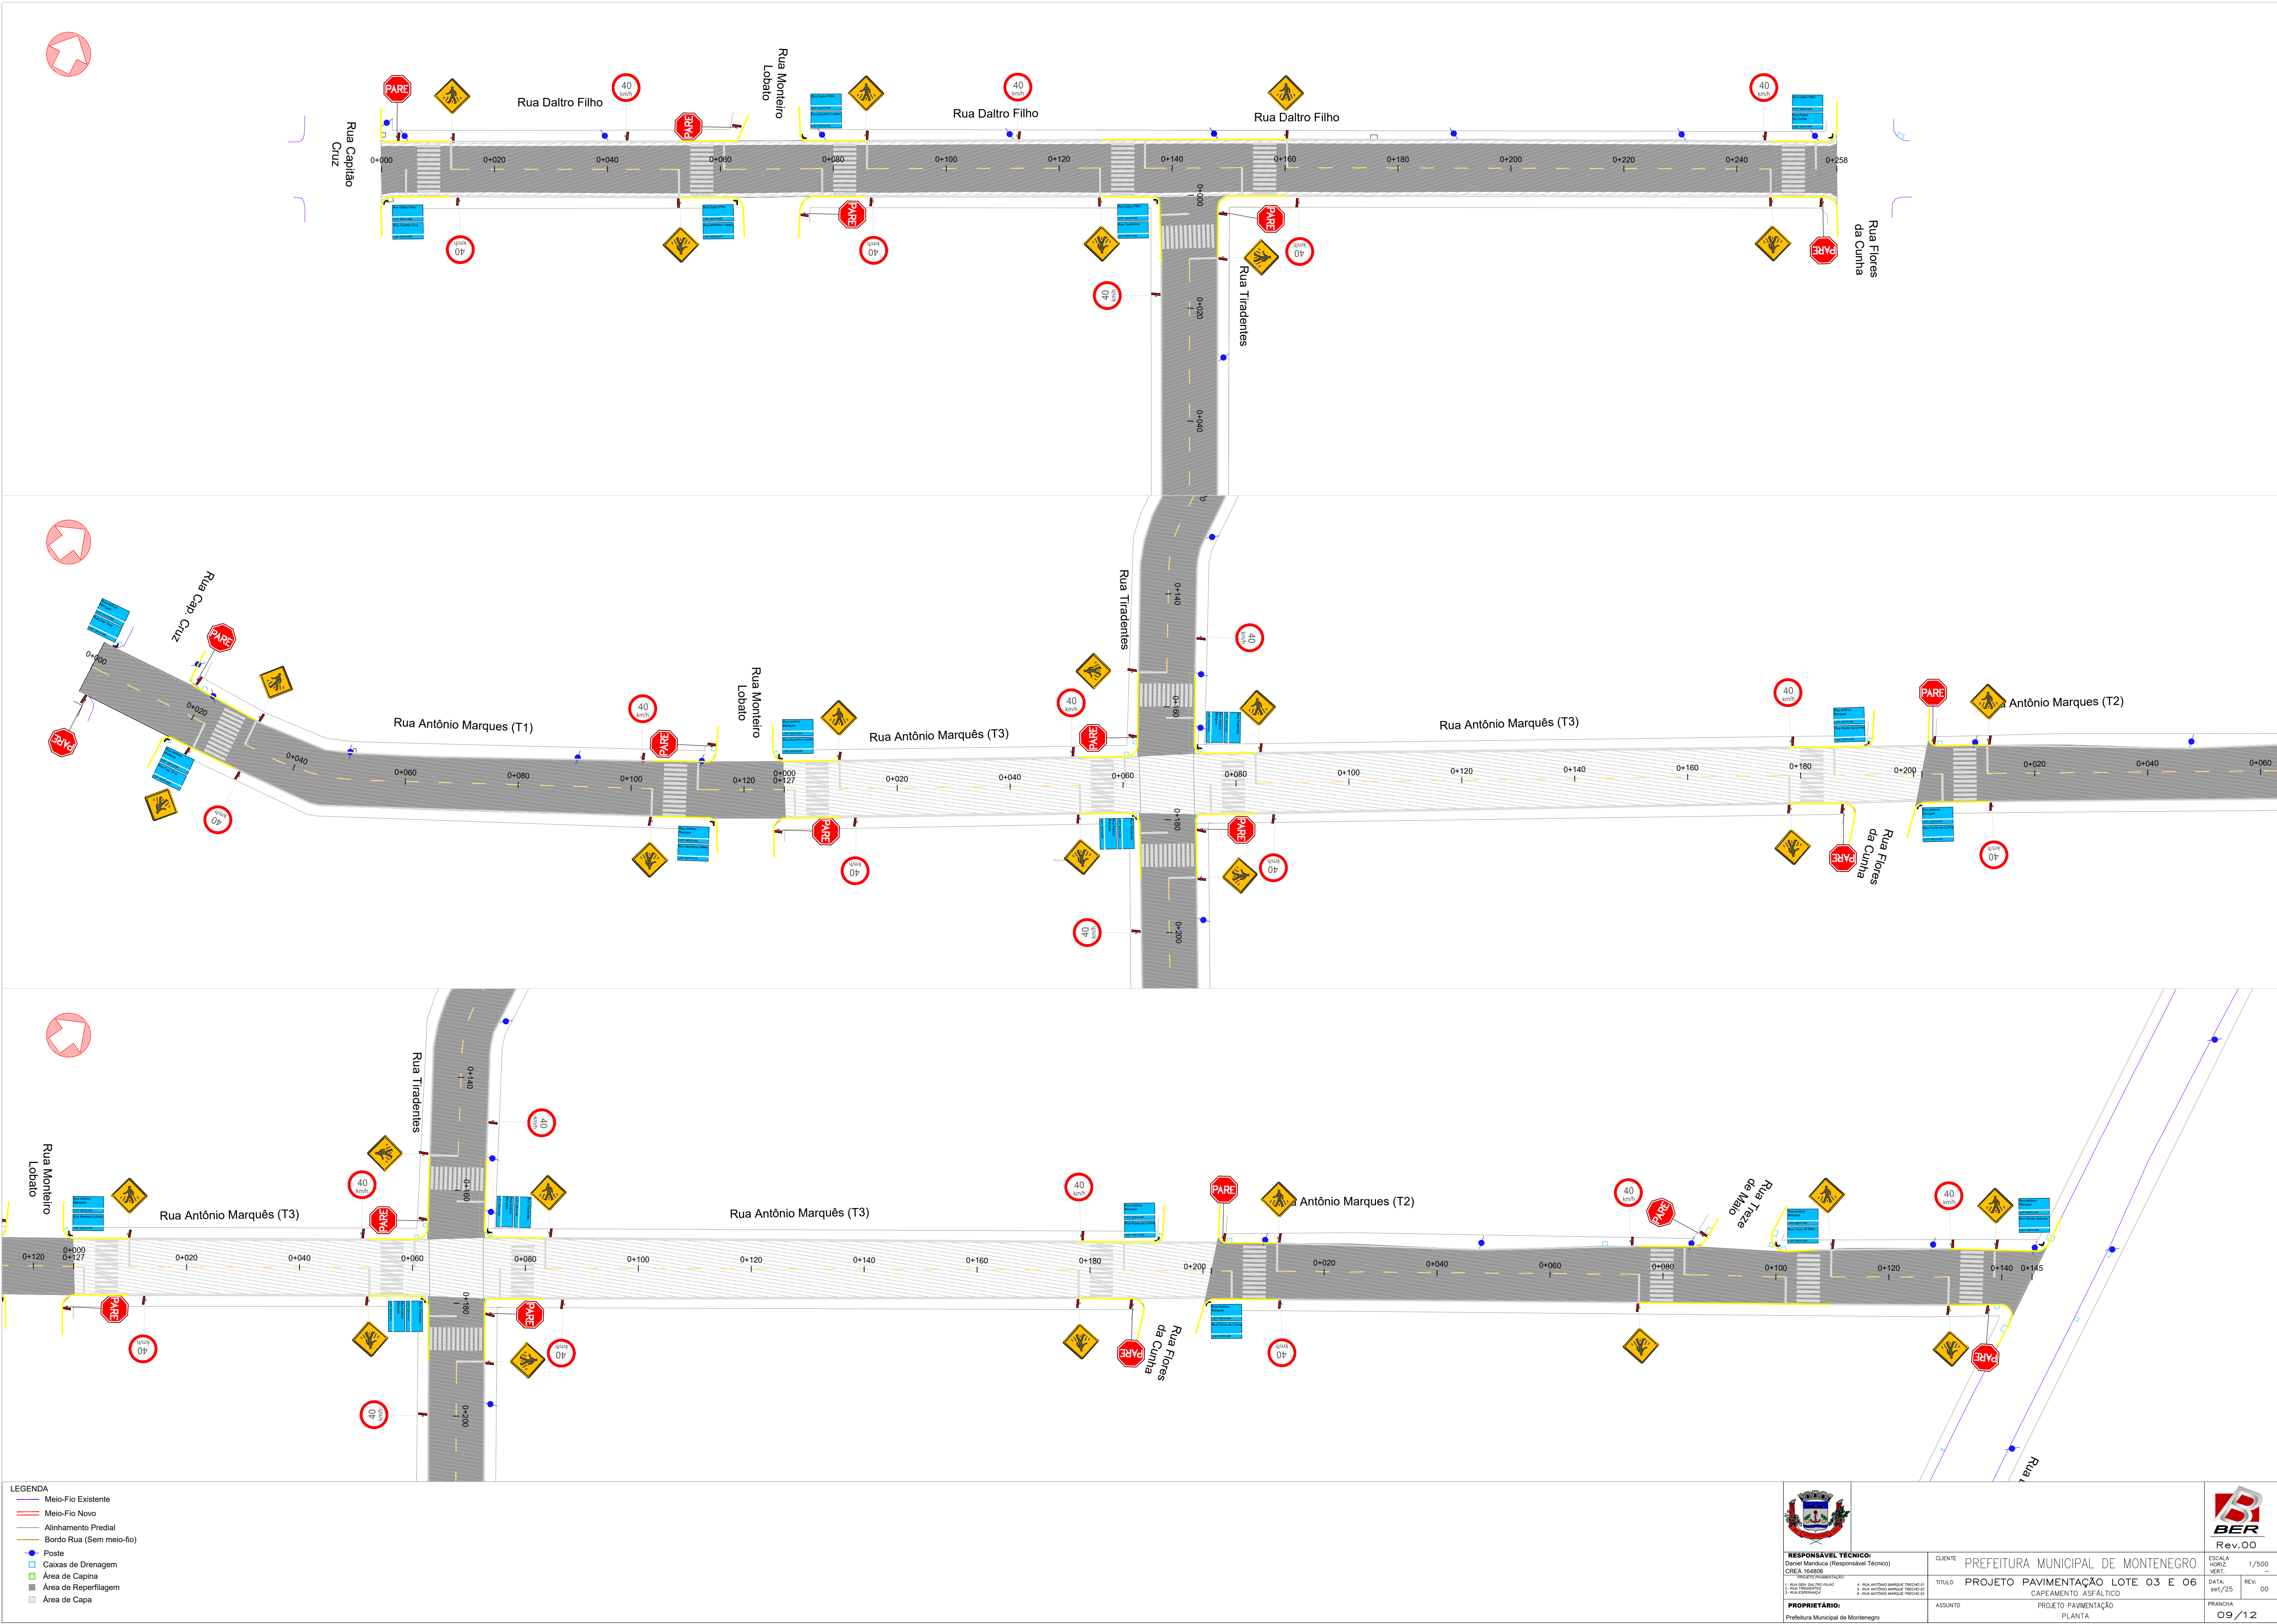

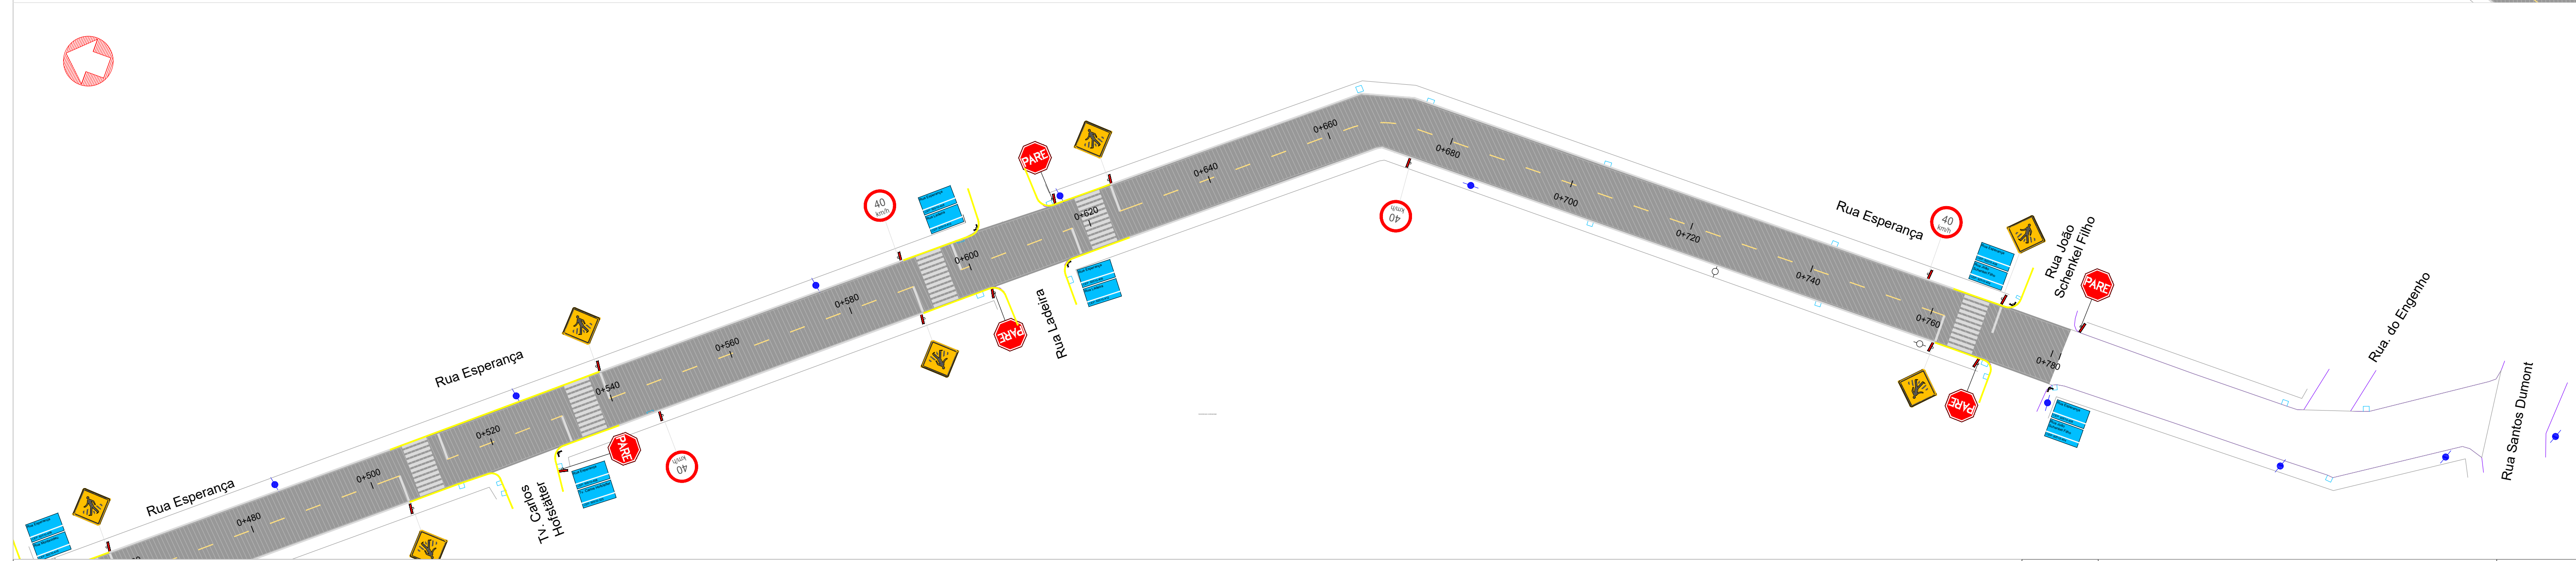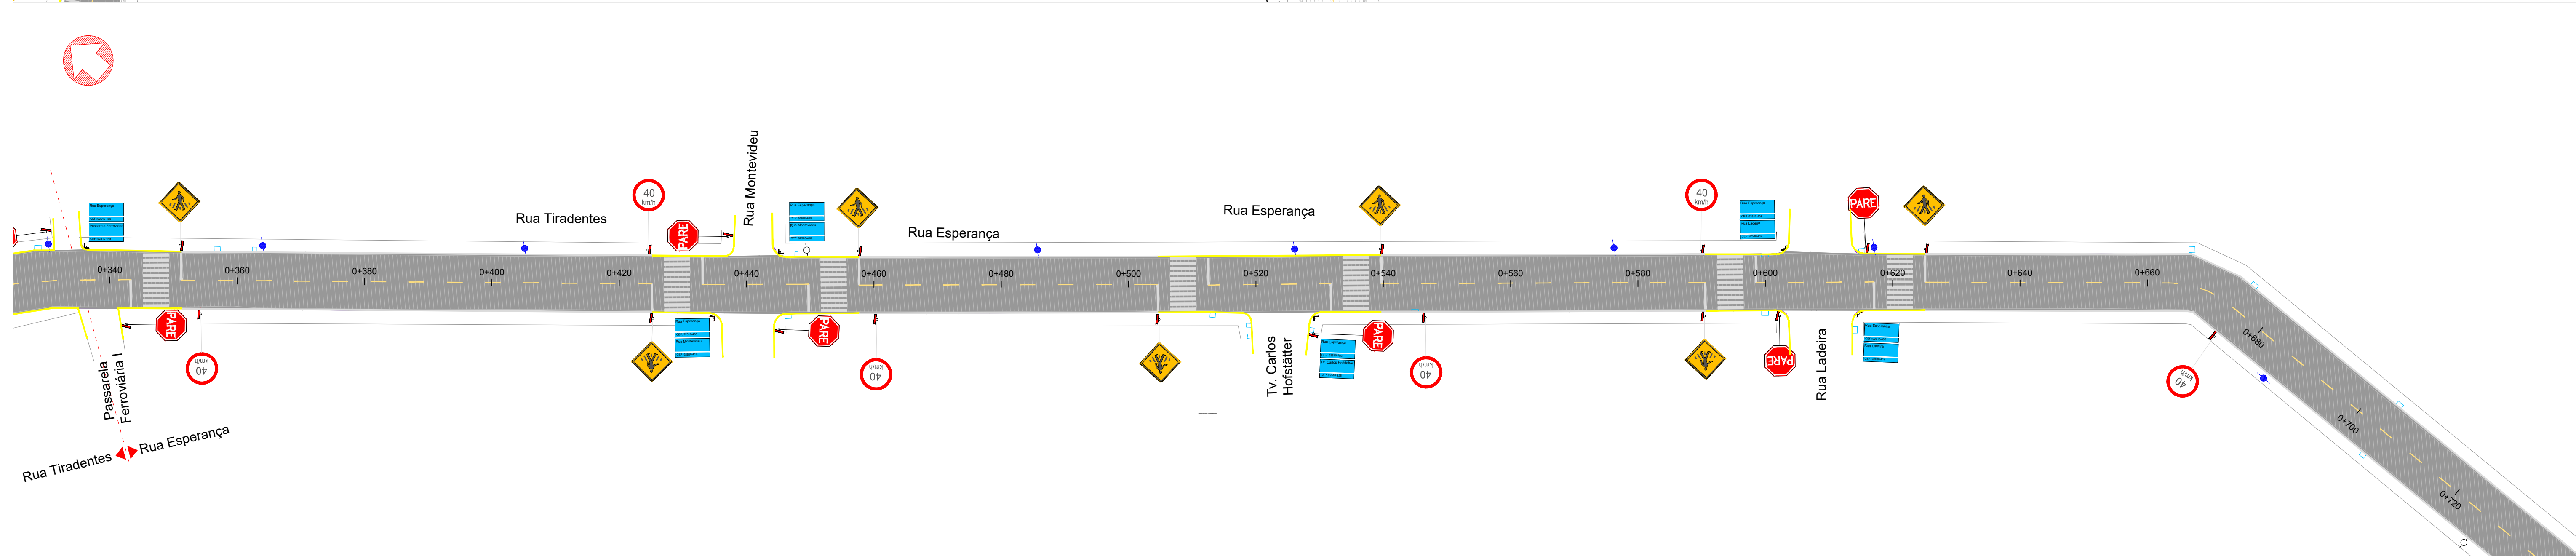

LEGENDA

- Meio-Fio Existente
- Meio-Fio Novo
- Alinhamento Predial
- Bordo Rua (Sem meio-fio)
- Poste
- Caixas de Drenagem
- Área de Capina
- Área de Reperfilagem
- Área de Capa
- Base de Brita Graduada

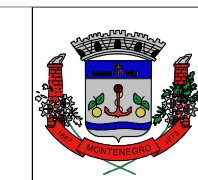

RESPONSÁVEL TÉCNICO: Daniel Manduca (Responsável Técnico) CREA 164806	
PROJETO PRESENTAÇÃO	
1 - RUA GEN. DALTRO FILHO	4 - RUA ANTÔNIO
2 - RUA TIPIRENTES	5 - RUA ANTÔNIO
3 - RUA COPERAÇA	6 - RUA ANTÔNIO
PROPRIETÁRIO: Prefeitura Municipal de Montenegro	

CLIENTE	PREFEITURA MUNICIPAL DE MONTENEGRO
TITULO	PROJETO PAVIMENTAÇÃO LOTE 03 E 06 CAPEAMENTO ASFALTICO
ASSUNTO	PROJETO PAVIMENTAÇÃO PI ANT4



ESCALA HORIZ. 1/3 VERT.	
DATA: set/25	REV:
PRANCHA 10/12	

PLACA DE SINALIZAÇÃO VERTICAL
RUA DALTRO FILHO

PLACA	CÓDIGO	DIMENSÃO	QTDE
	R-01	L=25cm	05
	R-19	Ø= 50cm	06
	A-32b	L= 50cm	06
	A-45	L= 50cm	00
	----	L= 25x50cm	05

PLACA DE SINALIZAÇÃO VERTICAL
RUA ANTÔNIO MARQUES TRECHO 01

PLACA	CÓDIGO	DIMENSÃO	QTDE
	R-01	L=25cm	04
	R-19	Ø= 50cm	02
	A-32b	L= 50cm	03
	A-45	L= 50cm	00
	----	L= 25x50cm	03

PLACA DE SINALIZAÇÃO VERTICAL
RUA ANTÔNIO MARQUES TRECHO 02

PLACA	CÓDIGO	DIMENSÃO	QTDE
	R-01	L=25cm	03
	R-19	Ø= 50cm	02
	A-32b	L= 50cm	05
	A-45	L= 50cm	00
	----	L= 25x50cm	03

PLACA DE SINALIZAÇÃO VERTICAL
RUA ANTÔNIO MARQUES TRECHO 03






PLACA	CÓDIGO	DIMENSÃO	QTDE
	R-01	L=25cm	01
	R-19	Ø= 50cm	04
	A-32b	L= 50cm	04
	A-45	L= 50cm	00
	----	L= 25x50cm	02

PLACA DE SINALIZAÇÃO VERTICAL
RUA TIRADENTES

PLACA	CÓDIGO	DIMENSÃO	QTDE
	R-01	L=25cm	08
	R-19	Ø= 50cm	08
	A-32b	L= 50cm	08
	A-45	L= 50cm	00
	----	L= 25x50cm	06

PLACA DE SINALIZAÇÃO VERTICAL
RUA ESPERANÇA

PLACA	CÓDIGO	DIMENSÃO	QTDE
	R-01	L=25cm	06
	R-19	Ø= 50cm	05
	A-32b	L= 50cm	07
	A-45	L= 50cm	00
	----	L= 25x50cm	06

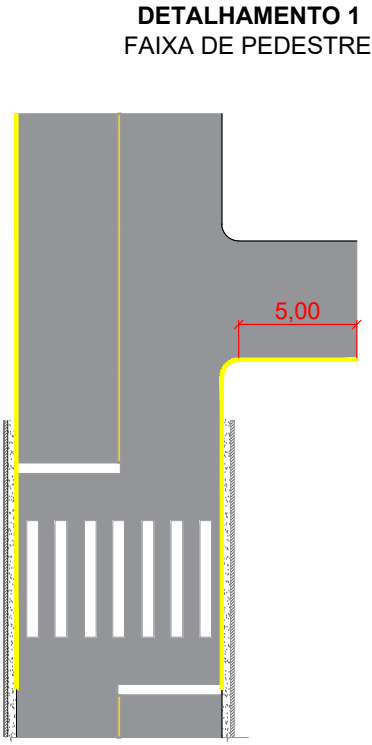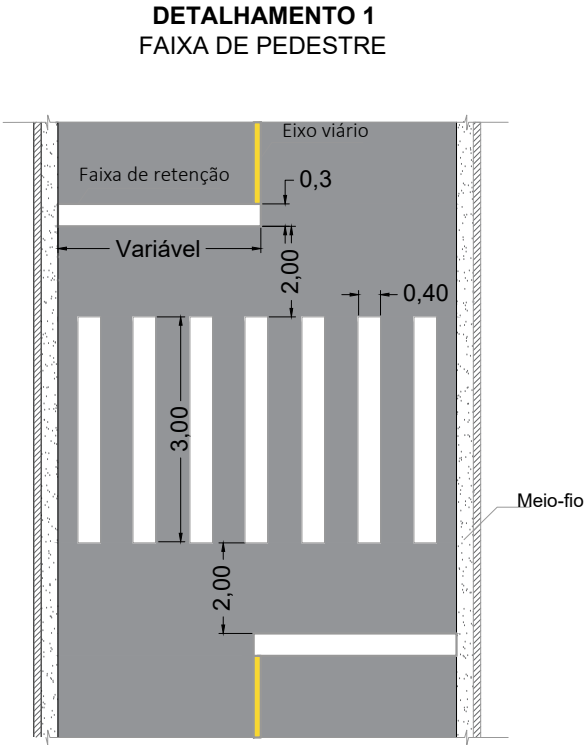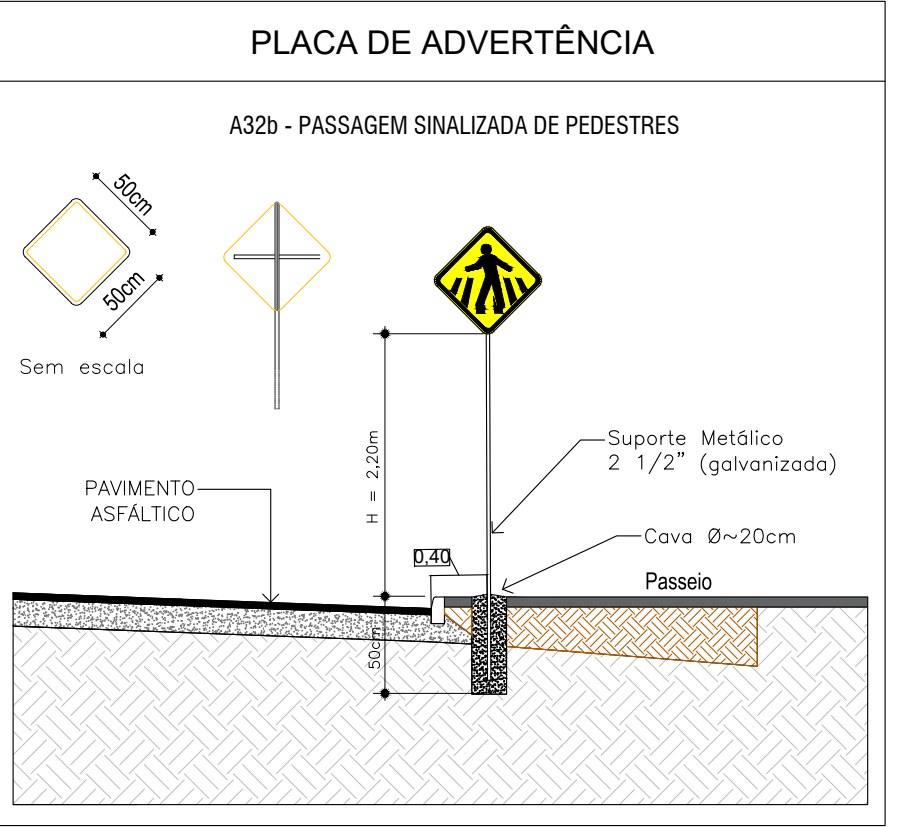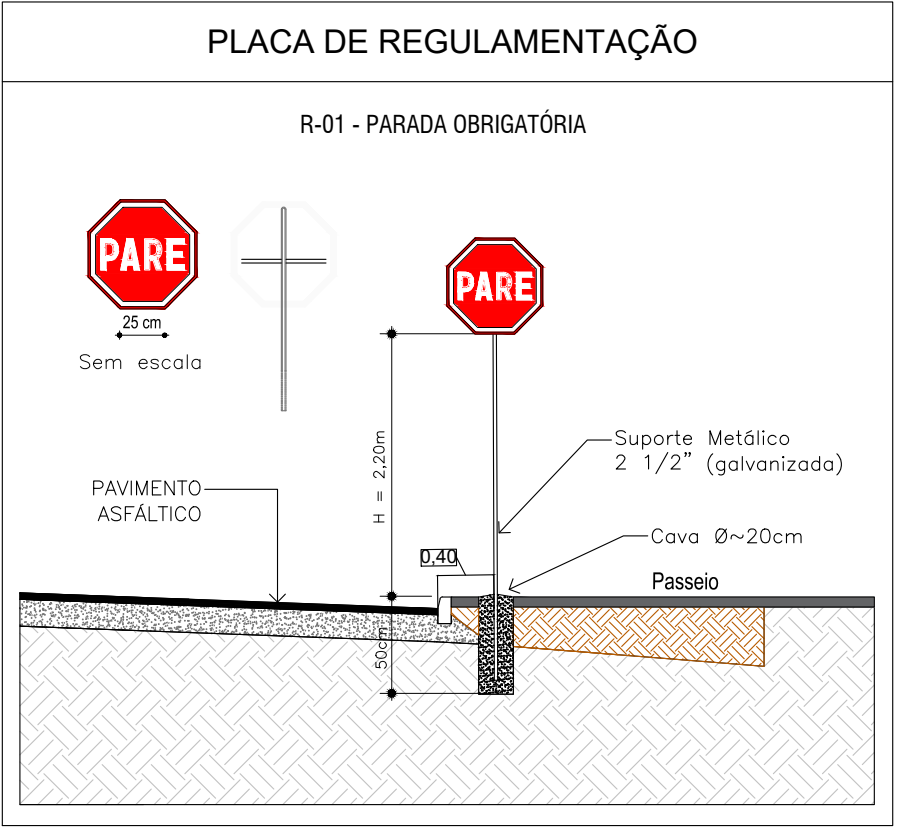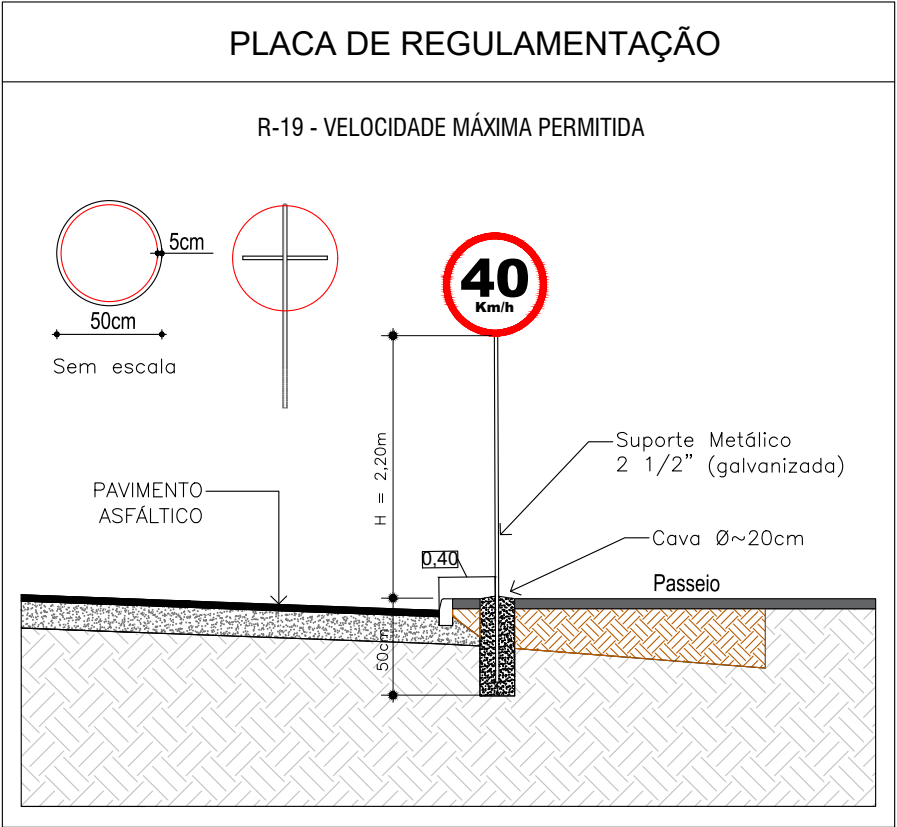

NOTA:

- AS SINALIZAÇÕES HORIZONTAIS DEVERÃO SER EXECUTADAS CONFORME AS INSTRUÇÕES DO CTB - ANEXO II E DO MANUAL BRASILEIRO DE SINALIZAÇÃO DE TRANSITO DO CONTRAN.
- AS PINTURAS DE MEIO-FIO EM AMARELO TERÃO SEUS LIMITES AS LINHAS DE RETENÇÃO DE CADA FAIXA DE SEGURANÇA E NAS EMBOCADURAS SEM PAVIMENTAÇÃO EXTENDE-SE 5 METROS NO MEIO FIO EM TANGENTE.