


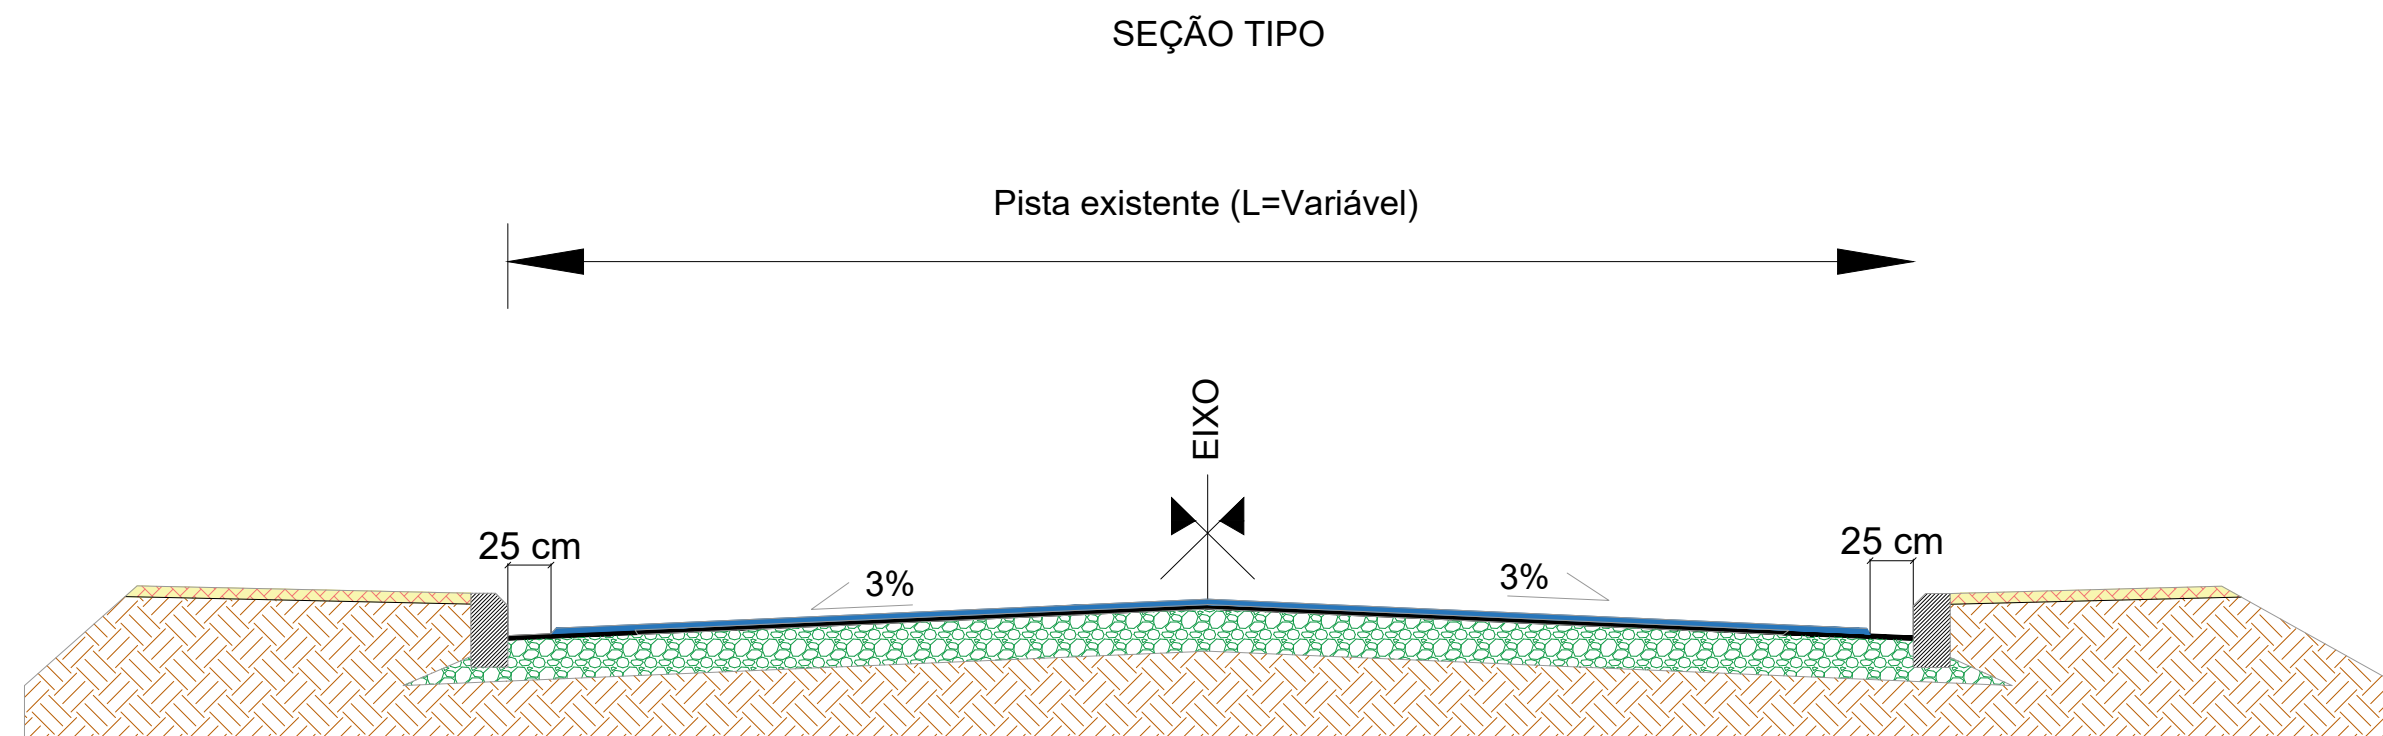
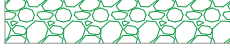
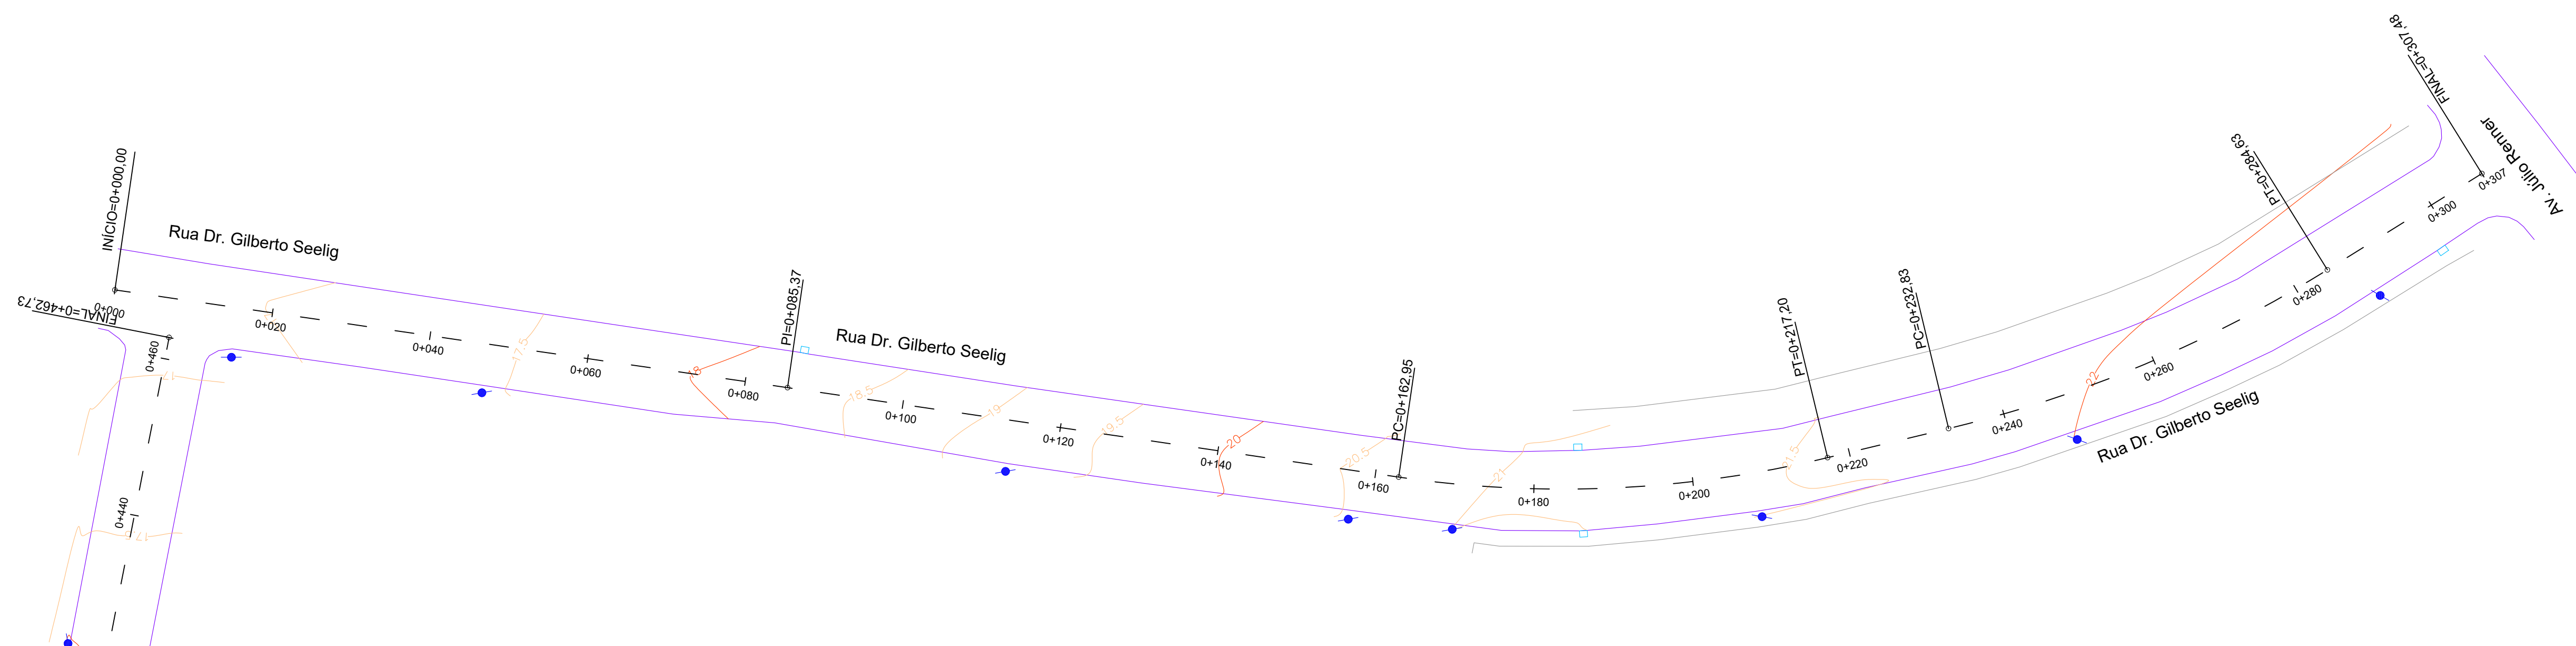
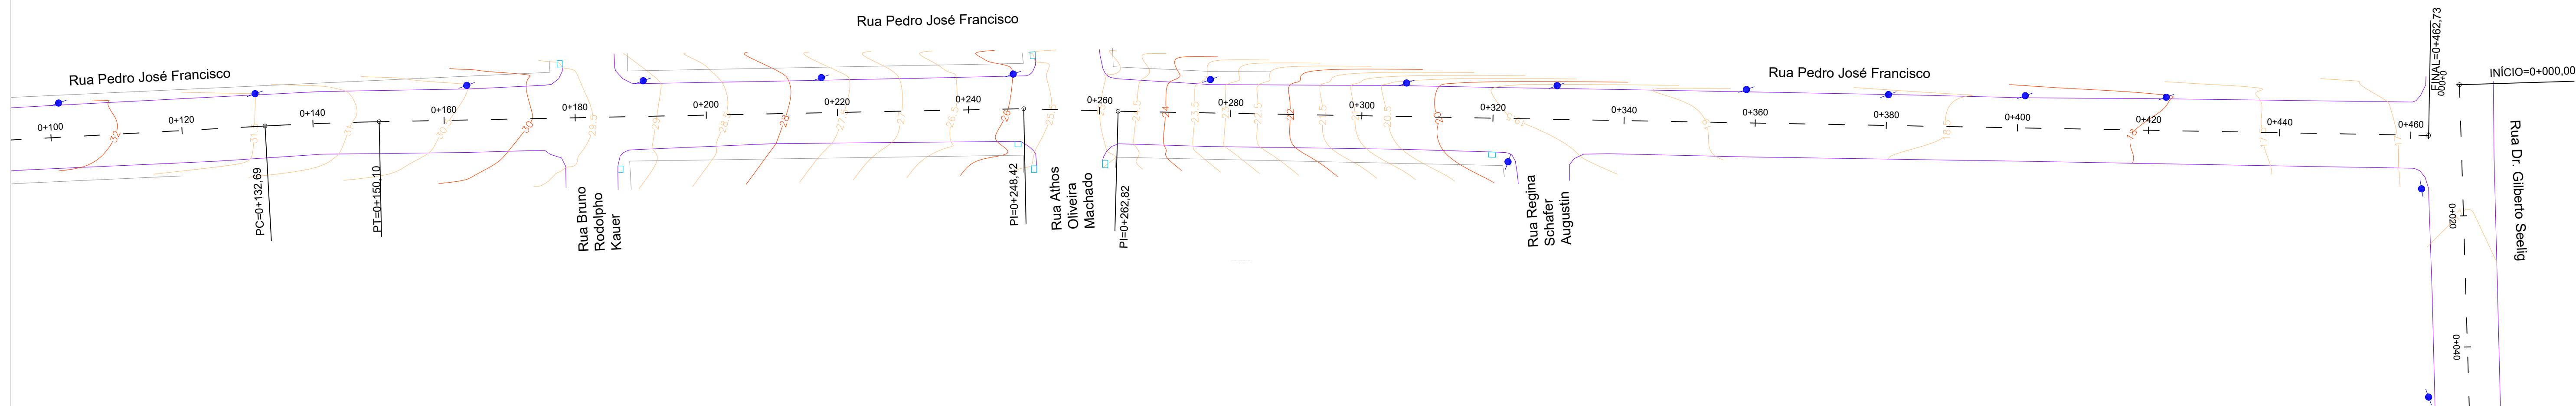
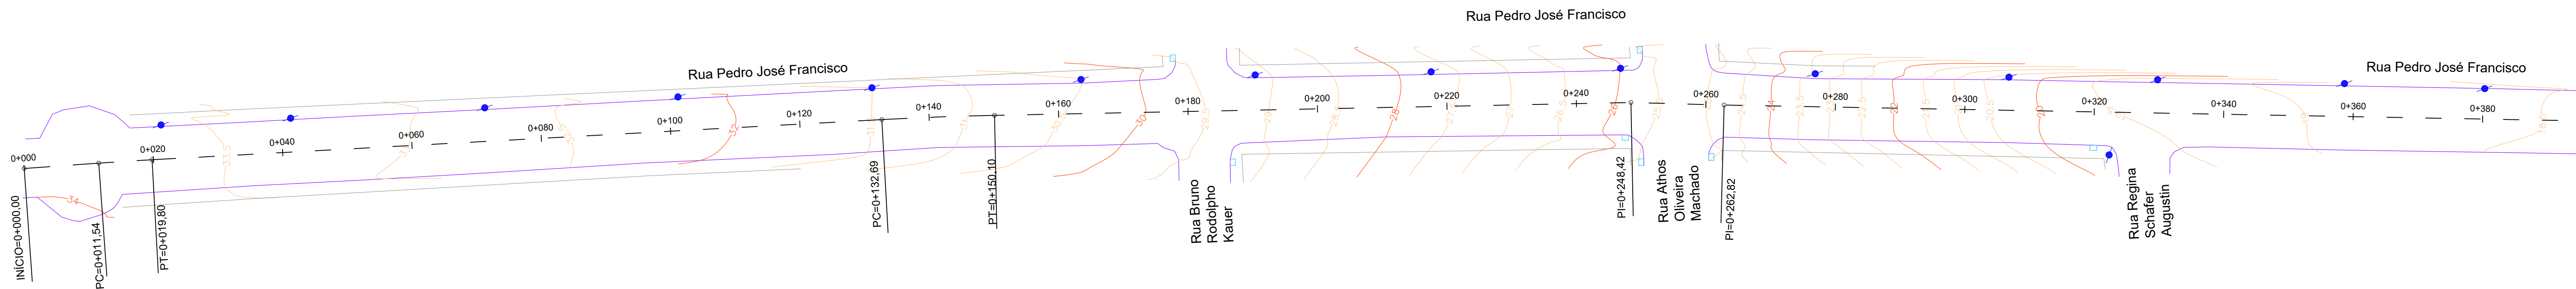
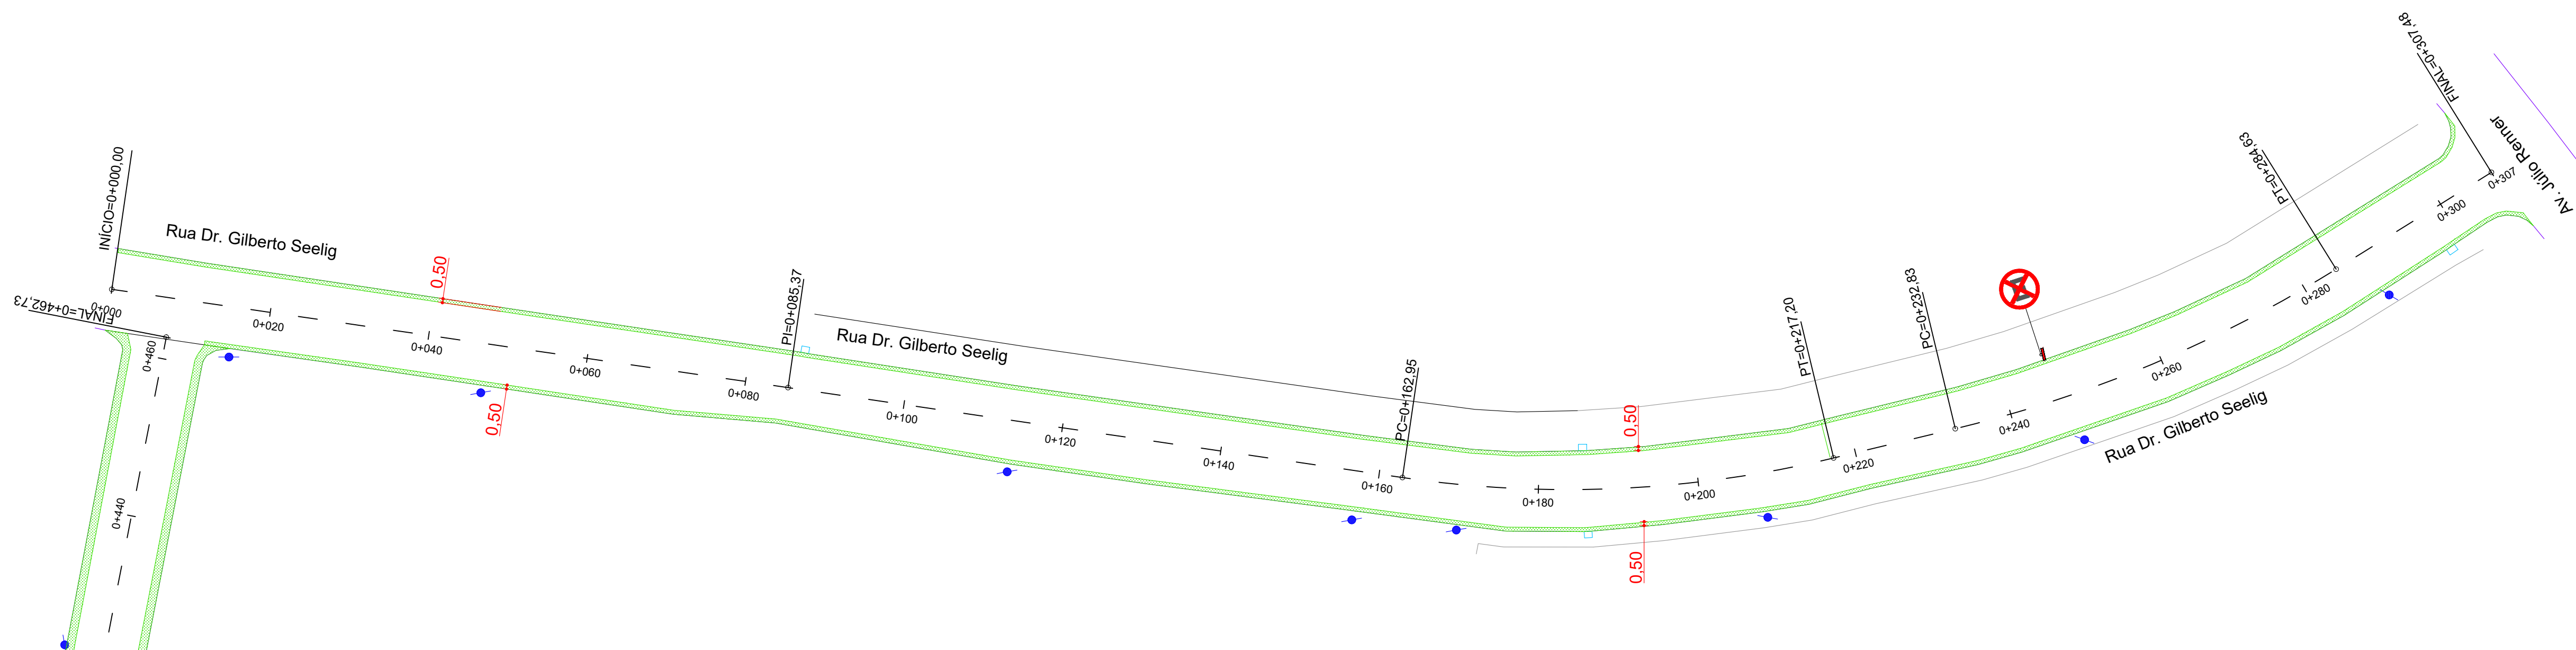
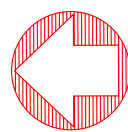
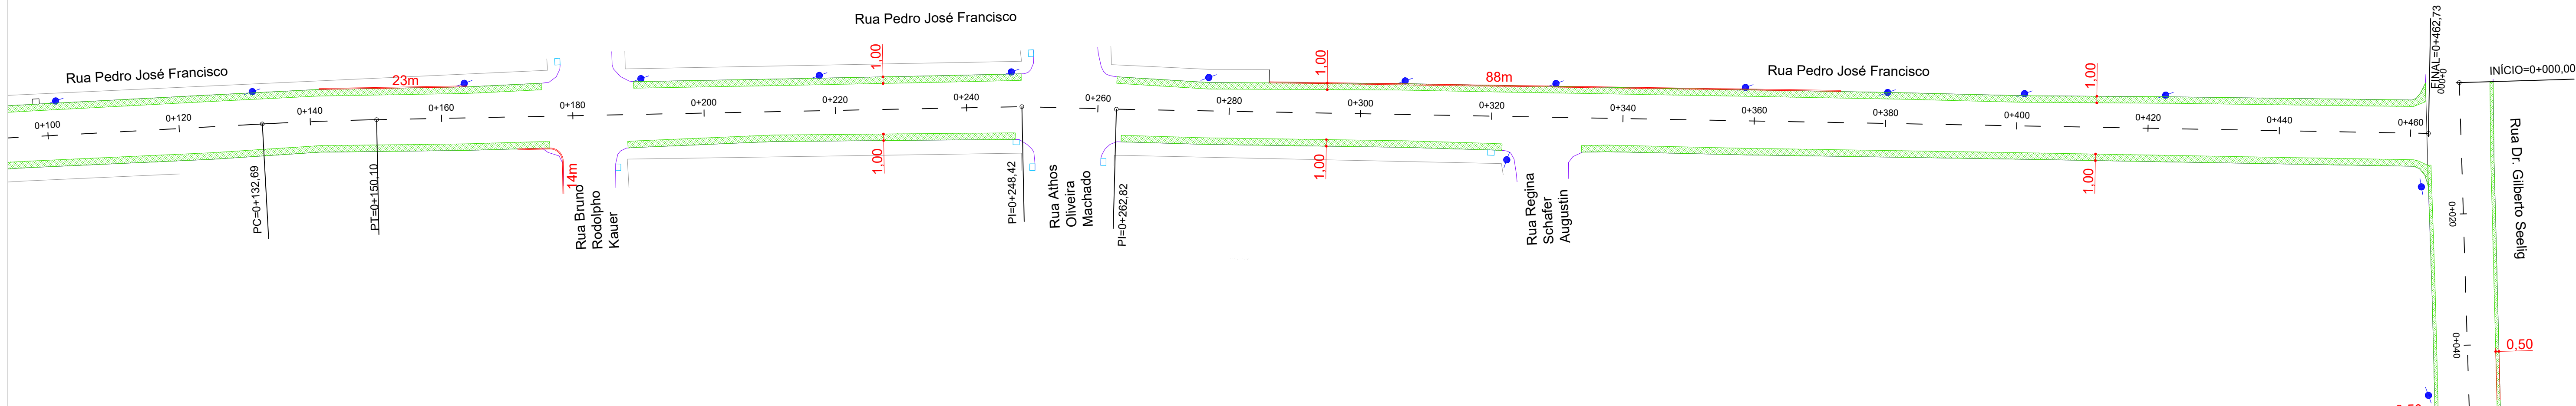


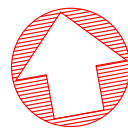


-  Capeamento asfáltico (Rolamento 2 Espessura= 3cm)
-  Capeamento asfáltico (Rolamento 1 Espessura= 3cm)
-  Pavimento Existente
-  Sub-Leito
-  Meio-fio Existente
-  Passeio Existente

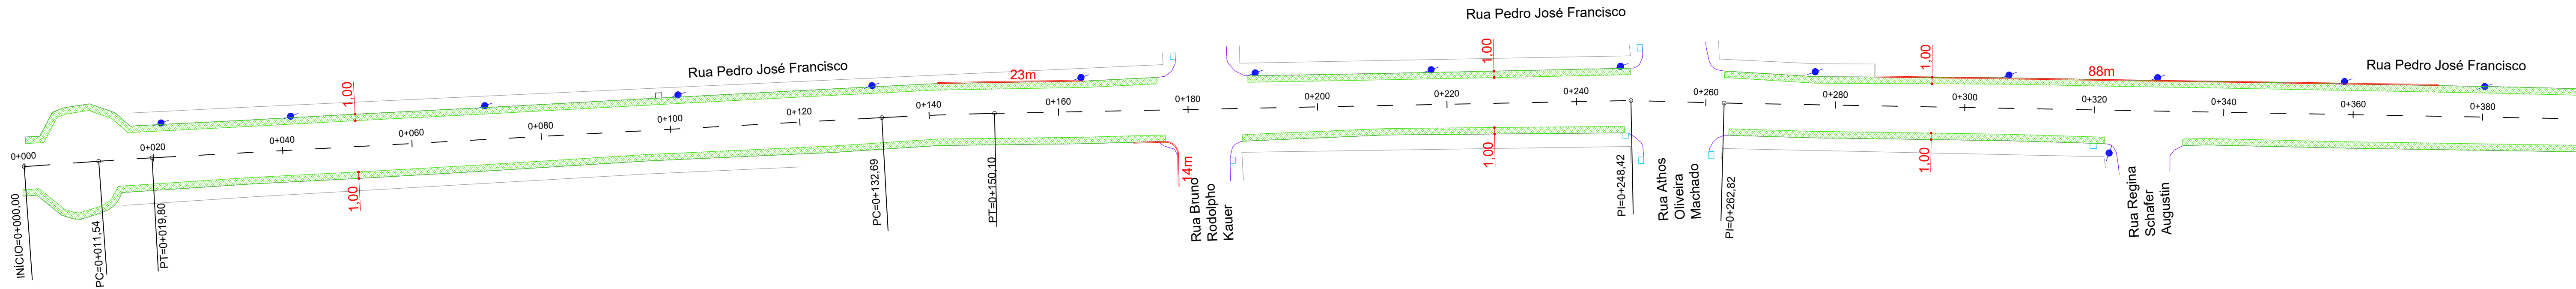

	
Rev.00	
ESCALA HORIZ. VERT.	1/50
DATA: set/25	REV: 0
PRANCHIA	
02/12	

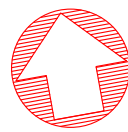

- LEGENDA
- Meio-Fio Existente
 - Meio-Fio Novo
 - Alinhamento Predial
 - Bordo Rua (Sem meio-fio)
 - Poste
 - Caixas de Drenagem
 - Área de Capina
 - Área de Reperfilagem
 - Área de Capa






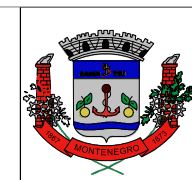


RESPONSÁVEL TÉCNICO:
Daniel Manduca (Responsável Técnico)
CREA 164805
PROPRIETÁRIO:
Prefeitura Municipal de Montenegro

CLIENTE: PREFEITURA MUNICIPAL DE MONTENEGRO
TÍTULO: PROJETO PAVIMENTAÇÃO LOTE 10
ASSUNTO: PROJETO GEOMÉTRICO PLANTA

ESCALA: HORIZ. 1/500
VERT. -
DATA: 04/12/25
REV: 00
PRONÓIA: 03/12



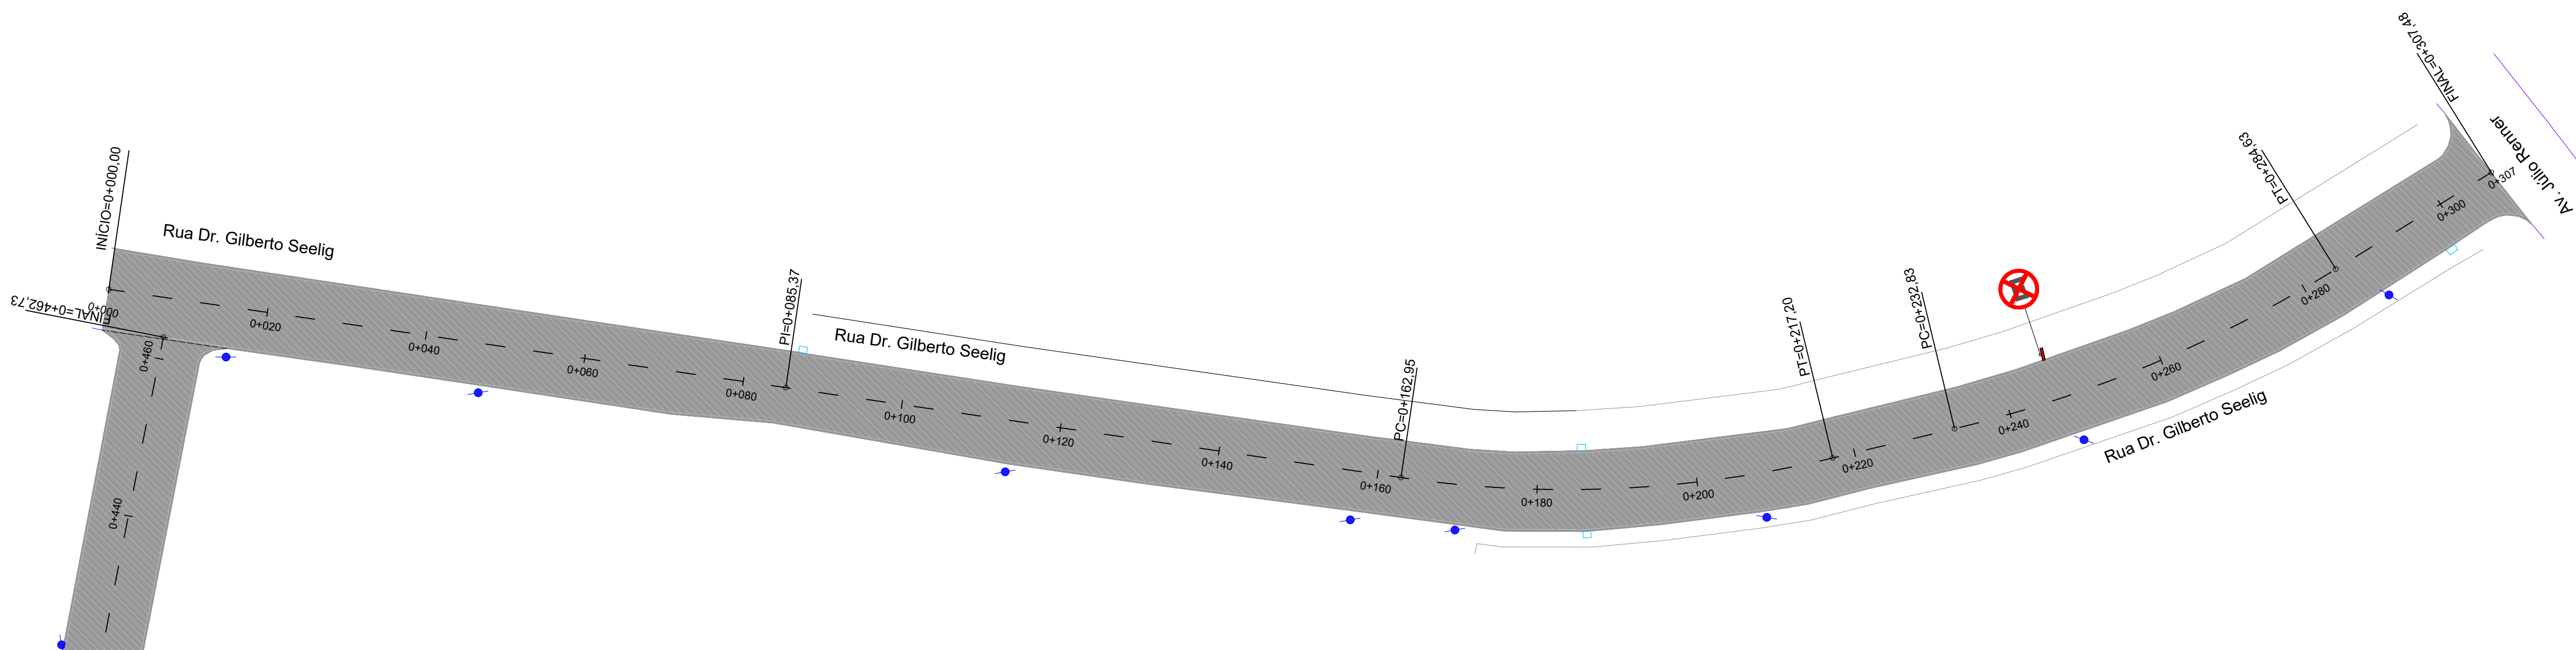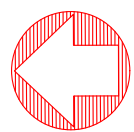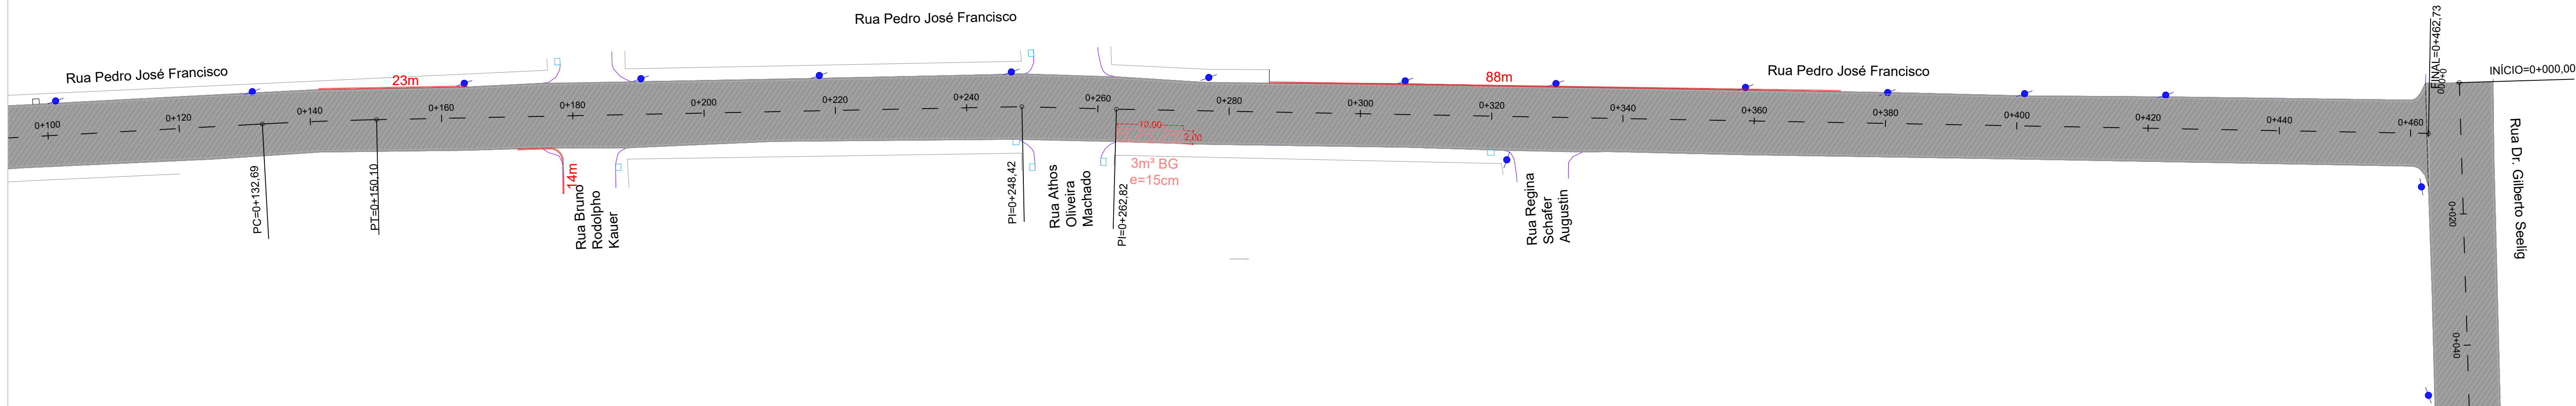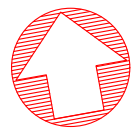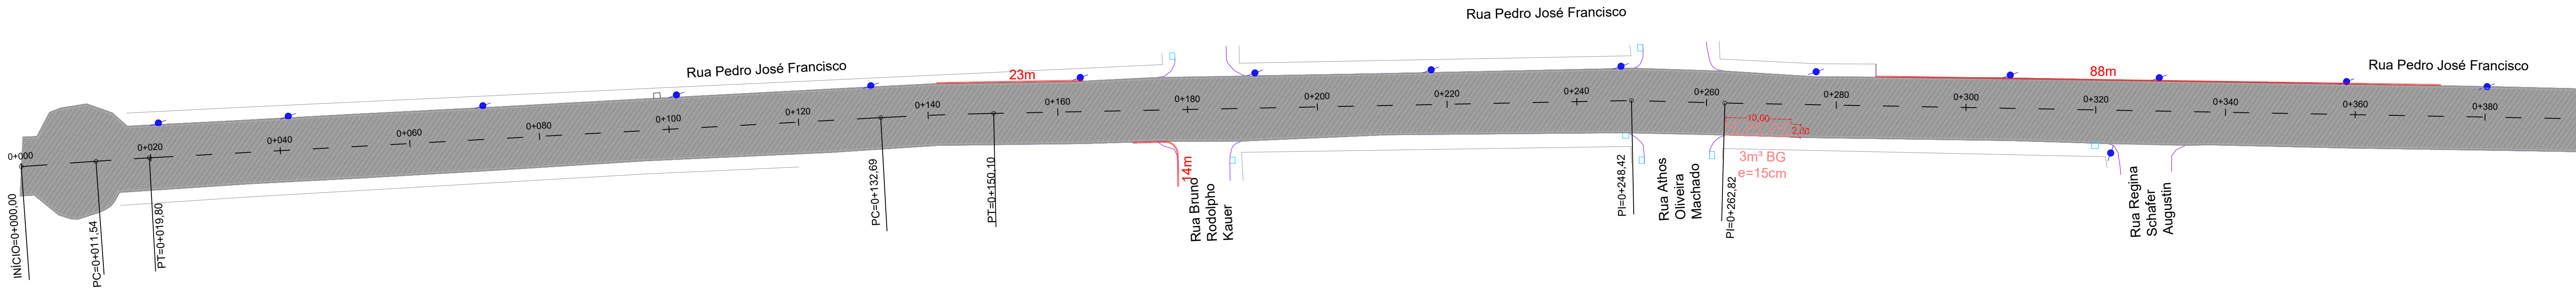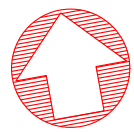


- LEGENDA
- Meio-Fio Existente
 - Meio-Fio Novo
 - Alinhamento Predial
 - Bordo Rua (Sem meio-fio)
 - Poste
 - Caixas de Drenagem
 - Área de Capina
 - Área de Rerperfilagem
 - Área de Capa
 - Base de Brita Graduada

 RESPONSÁVEL TÉCNICO: Daniel Manduca (Responsável Técnico) CREA 164805	CLIENTE: PREFEITURA MUNICIPAL DE MONTENEGRO		ESCALA: 1/500
	TÍTULO: PROJETO PAVIMENTAÇÃO LOTE 10		DATA: 04/25
PROPRIETÁRIO: Prefeitura Municipal de Montenegro	ASSUNTO: PROJETO PAVIMENTAÇÃO PLANTA		REV: 00
			PRONTO: 04/12



Rua Pedro José Francisco

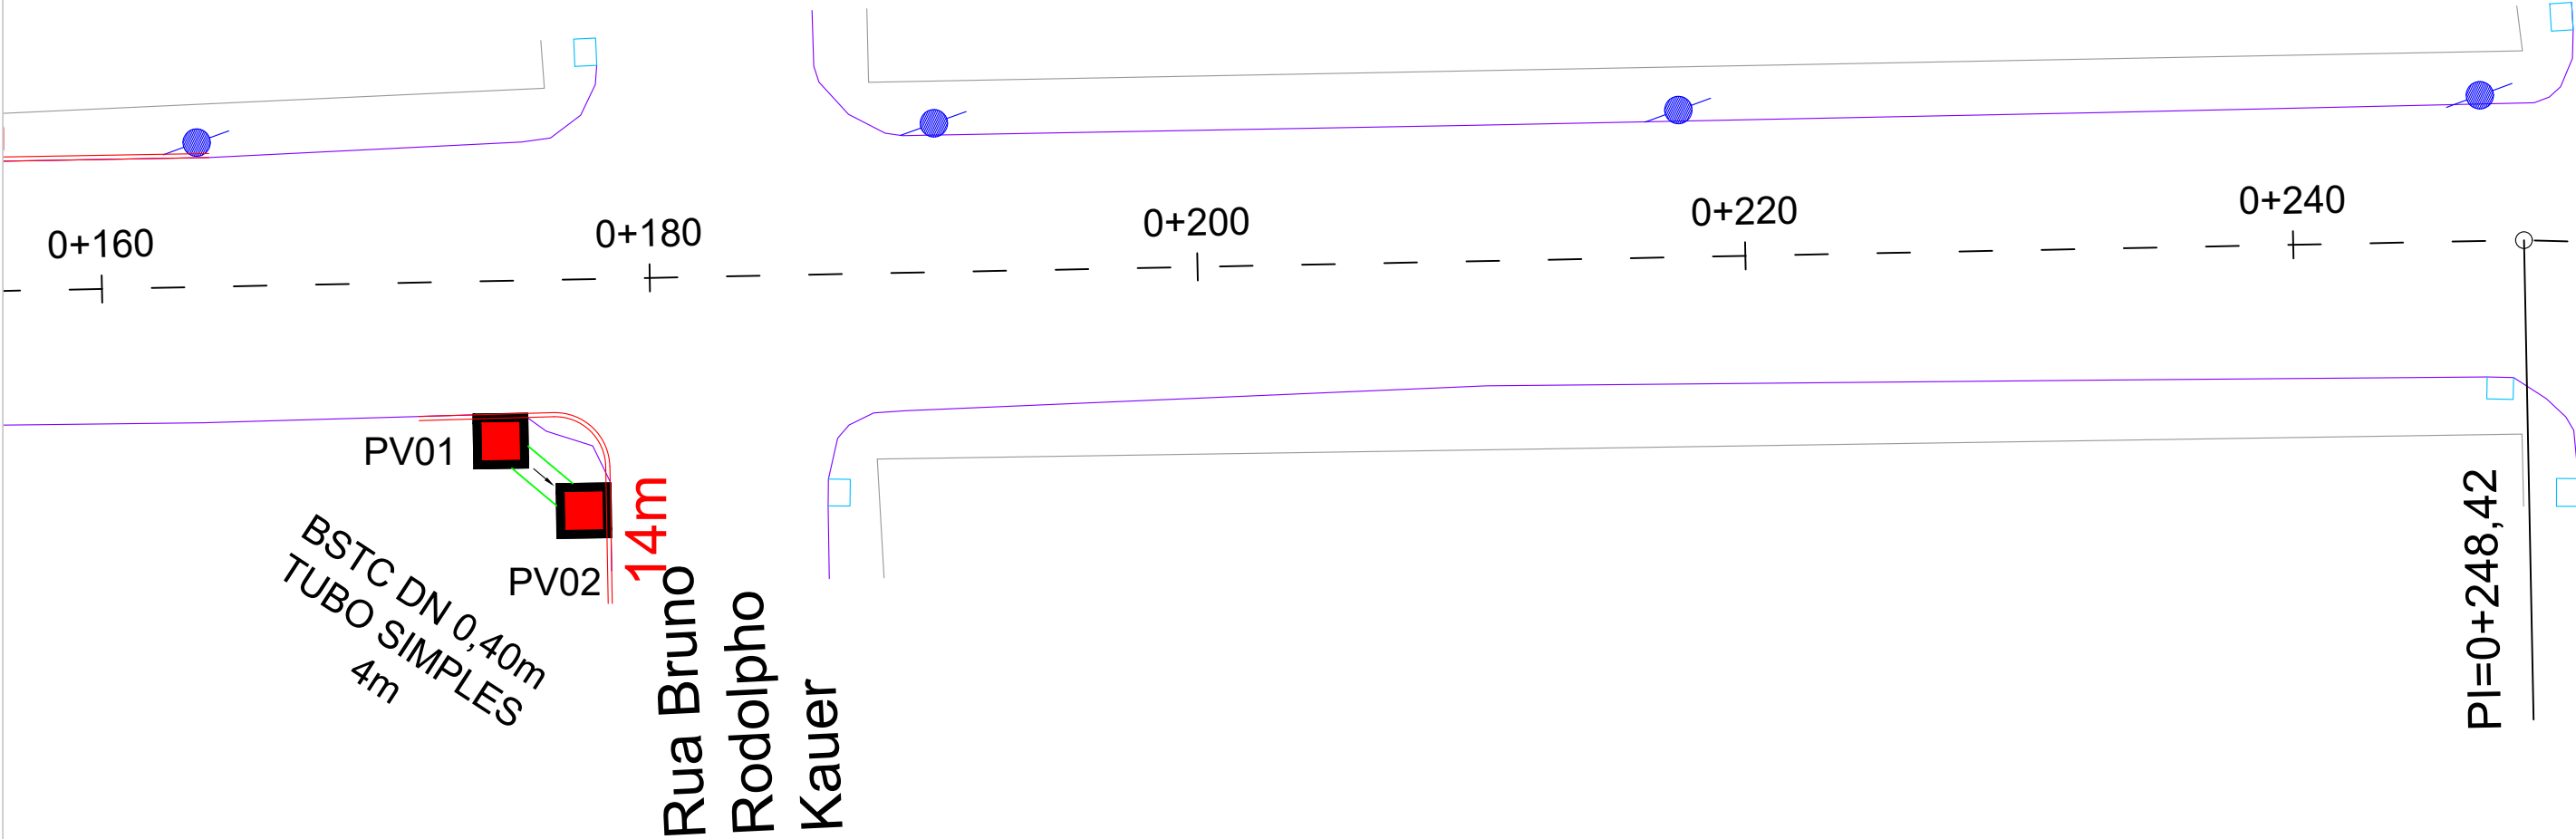

 Rev.00	LEGENDA Meio-Fio Existente Meio-Fio Novo Alinhamento Predial Bordo Rua (Sem meio-fio) Reassentamento Meio-Fio Poste Caixas de Drenagem Área de Capina Área de Reperfilagem Área de Capa Base de Brita Graduada		RESPONSÁVEL TÉCNICO: Daniel Manduca (Responsável Técnico) CREA 164806	CLIENTE	PREFEITURA MUNICIPAL DE MONTENEGRO		ESCALA HORIZ. VERT.	1/250 —
			PROJETO PAVIMENTAÇÃO: 1 - RUA PEDRO JOSÉ FRANCISCO 2 - RUA DAS SERINGUEIRAS 3 - RUA LUCIANO FAUSTINO DA SILVA 4 - RUA DR. GILBERTO SEELIG	TÍTULO	PROJETO PAVIMENTAÇÃO LOTE 10 CAPEAMENTO ASFÁLTICO		DATA: out/25	REV: 00
			PROPRIETÁRIO: Prefeitura Municipal de Montenegro	ASSUNTO	PROJETO DRENAGEM PLANTA		PRANCHA 05/12	

GRELHA DE CONCRETO


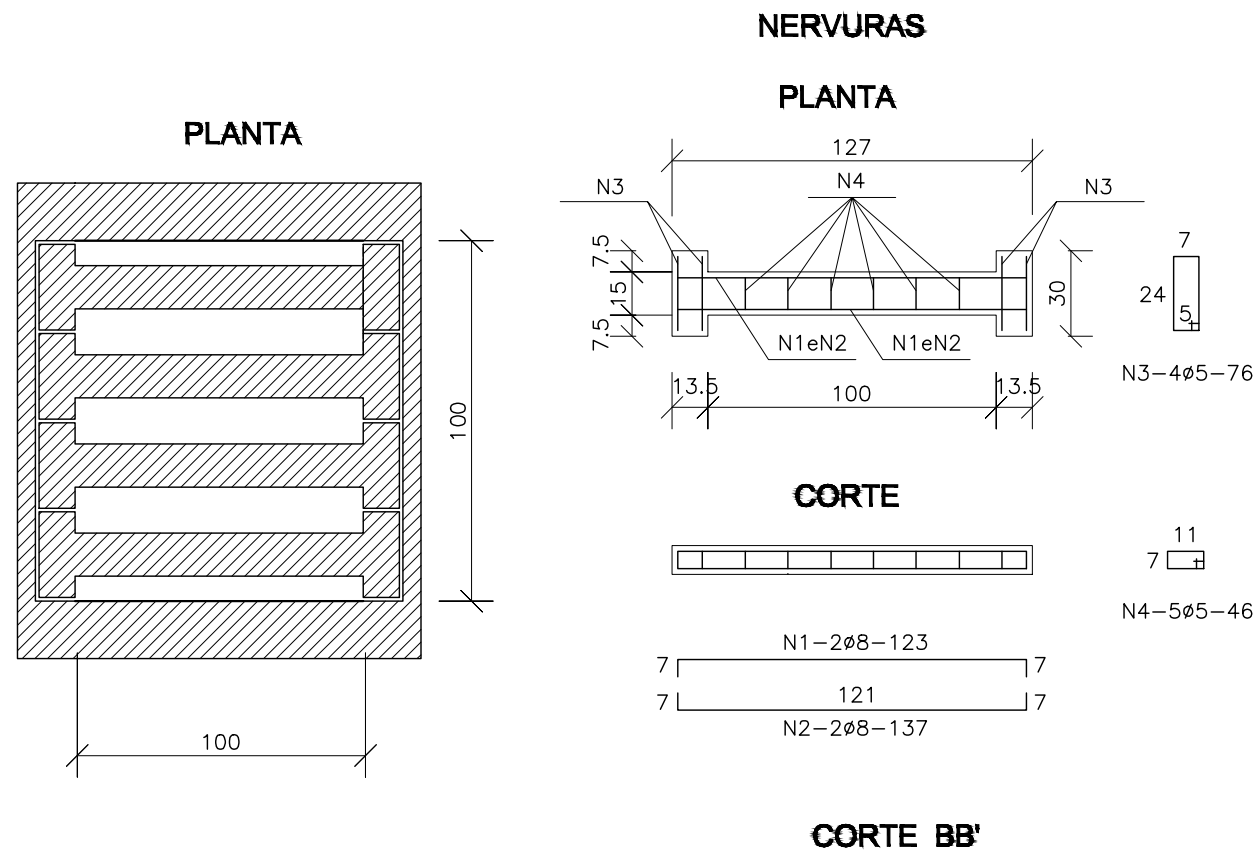


TABELA DE ARMADURA				
AÇO CA-50				
N	DIÂMETRO (mm)	COMPRIMENTO (m)	PESO UNITÁRIO (kg)	PESO TOTAL (kg)
1	8.0	2.46	0.40	0.99
2	8.0	2.74	0.40	1.10
3	5.0	3.04	0.16	0.49
4	5.0	2.76	0.16	0.44
Total				3.02


QUANTIDADES UNITÁRIAS (4 NERVURAS)		
TCC01		
Concreto fck ≥ 25MPa	m³	0.092
Aço CA-50	kg	12.08
Formas	m²	1.38

TIPOS DE POÇO DE VISITA

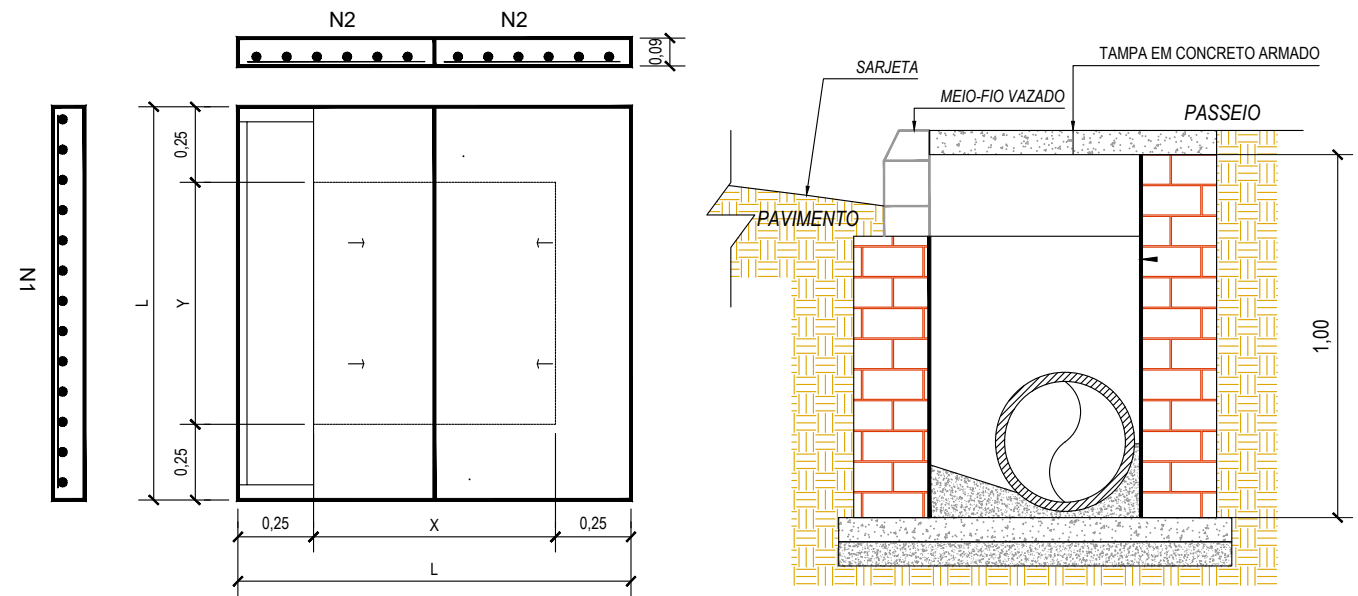

POÇO DE VISITA			
TIPO	DN TUBO (m)	DIMENSÕES INTERNAS (m) (X,Y,Z)	AÇO (CA-60)
A	0,40	0,80 x 0,80 x 0,60	N1 19 Ø8,0 c/5 - L=0,90 N2 15 Ø8,0 c/8 - L=0,40

SEÇÕES NORMAIS

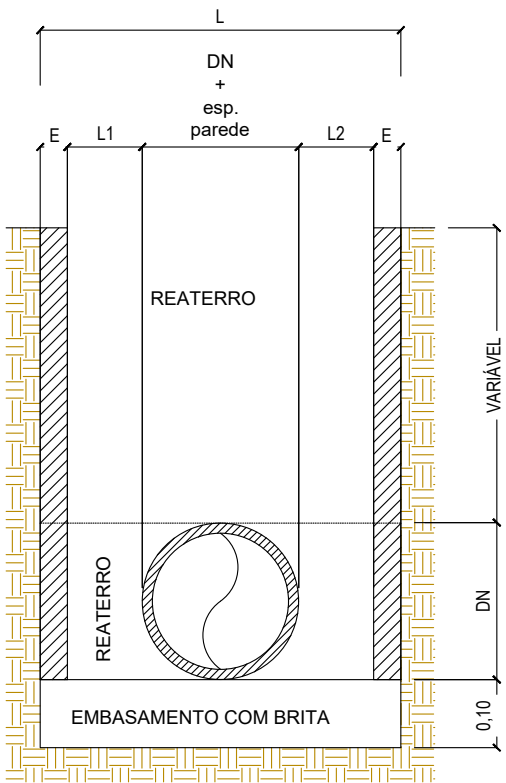

Gabarito Valas Drenagem (c/ escoras se necessário)			
DN (cm)	L1 = L2 (cm)	E madeira (cm)	E metálica (cm)
30	30	8	15
40	30	8	15
50	35	8	15
60	35	8	15
80	50	8	15
100	50	8	15
120	50	8	15
150	50	8	15



Rev.00

LEGENDA

- Meio-Fio Existente
- Meio-Fio Novo
- Alinhamento Predial
- Bordo Rua (Sem meio-fio)
- Reassentamento Meio-Fio

- Poste

- Caixas de Drenagem

- Área de Capina

- Área de Reperfilagem

- Área de Capa

- Base de Brita Graduada



RESPONSÁVEL TÉCNICO:

Daniel Manduca (Responsável Técnico)

CREA 164806

PROJETO PAVIMENTAÇÃO:

1 - RUA PEDRO JOSÉ FRANCISCO

2 - RUA DAS SERINGUEIRAS

3 - RUA LUCIANO FAUSTINO DA SILVA

4 - RUA DR. GILBERTO SEELIG

PROPRIETÁRIO:

Prefeitura Municipal de Montenegro

CLIENTE PREFEITURA MUNICIPAL DE MONTENEGRO

TÍTULO PROJETO PAVIMENTAÇÃO LOTE 10
CAPEAMENTO ASFÁLTICO


ASSUNTO PROJETO DRENAGEM
DETALHES




ESCALA
HORIZ.
VERT.




DATA:
out/25

REV:
00

PRANCHA
05a/12

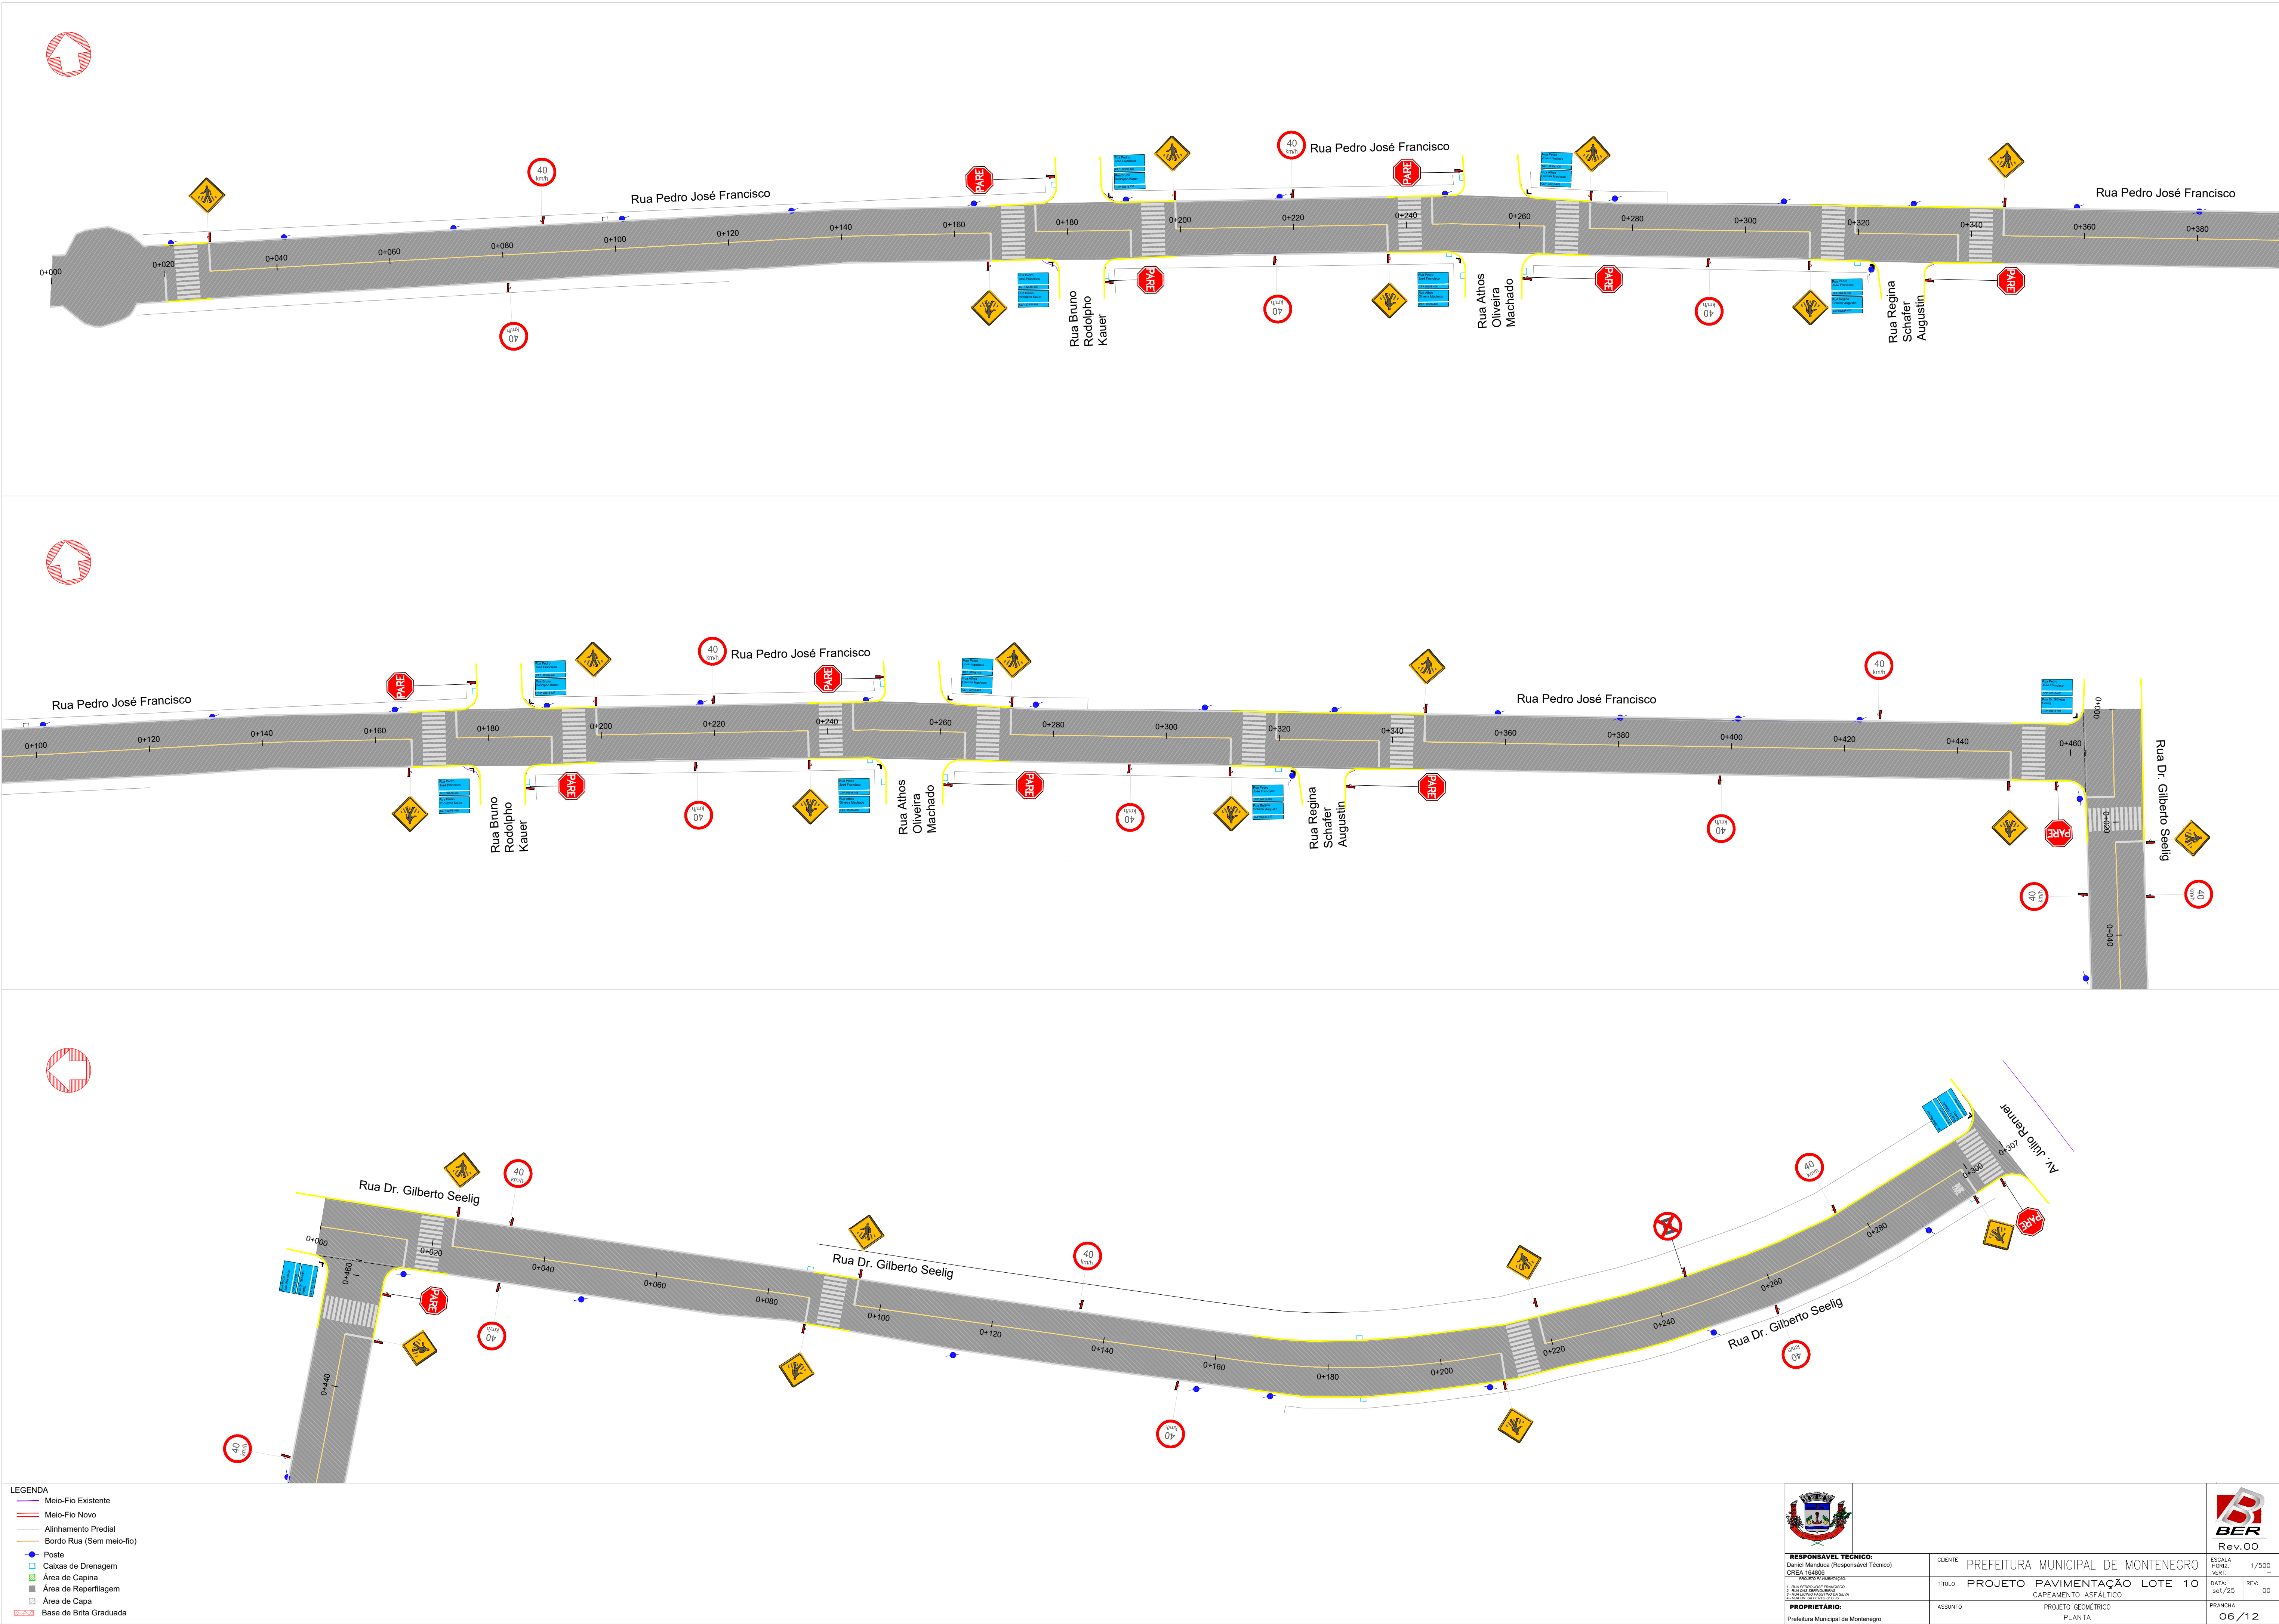

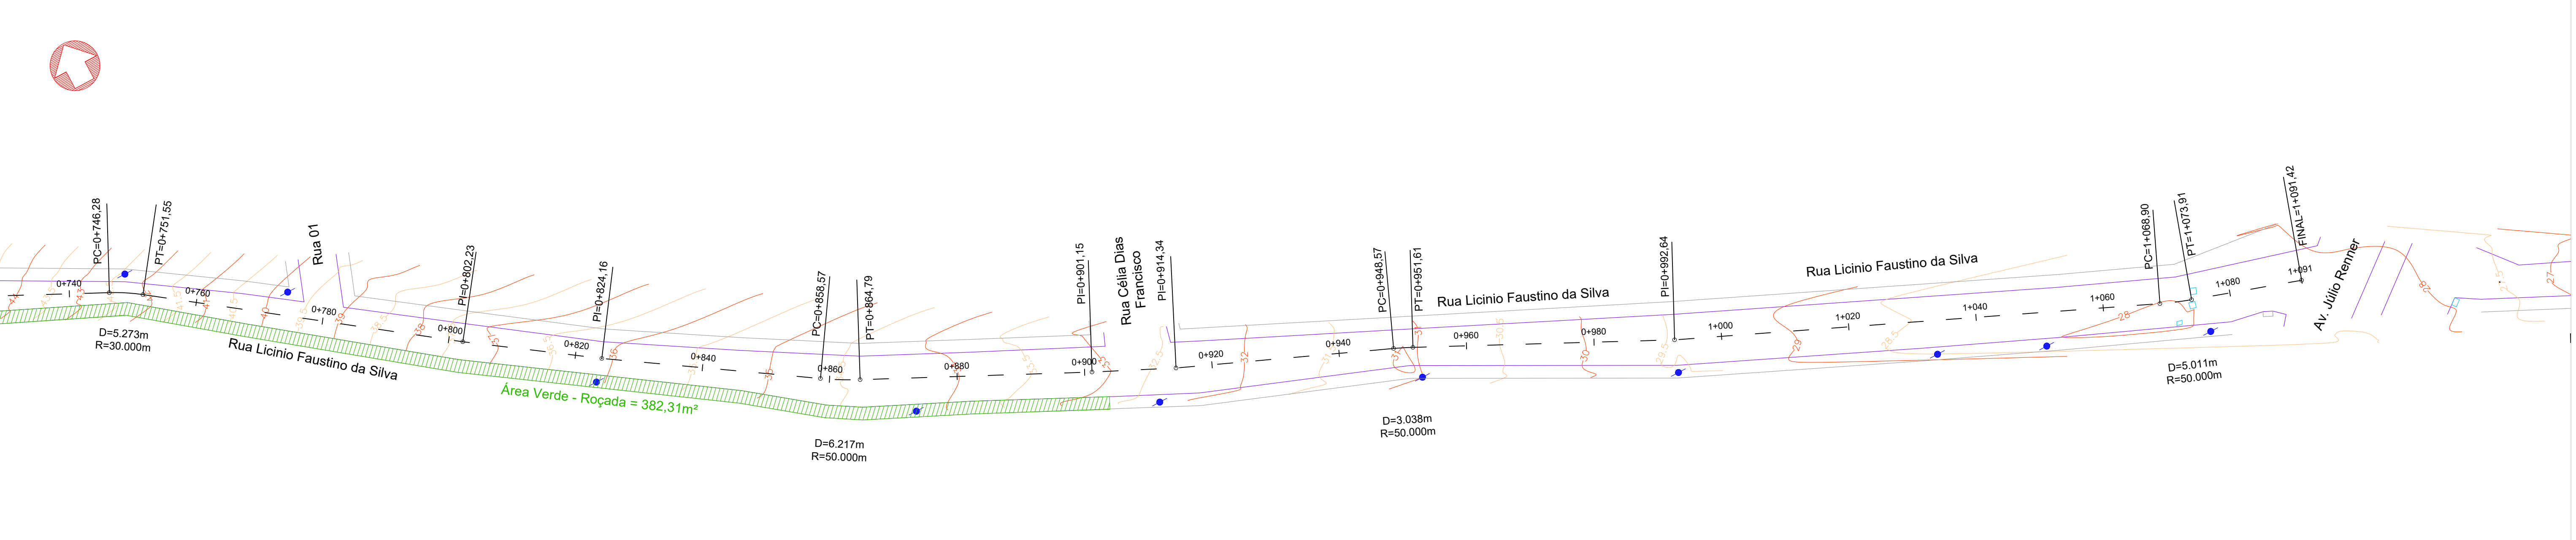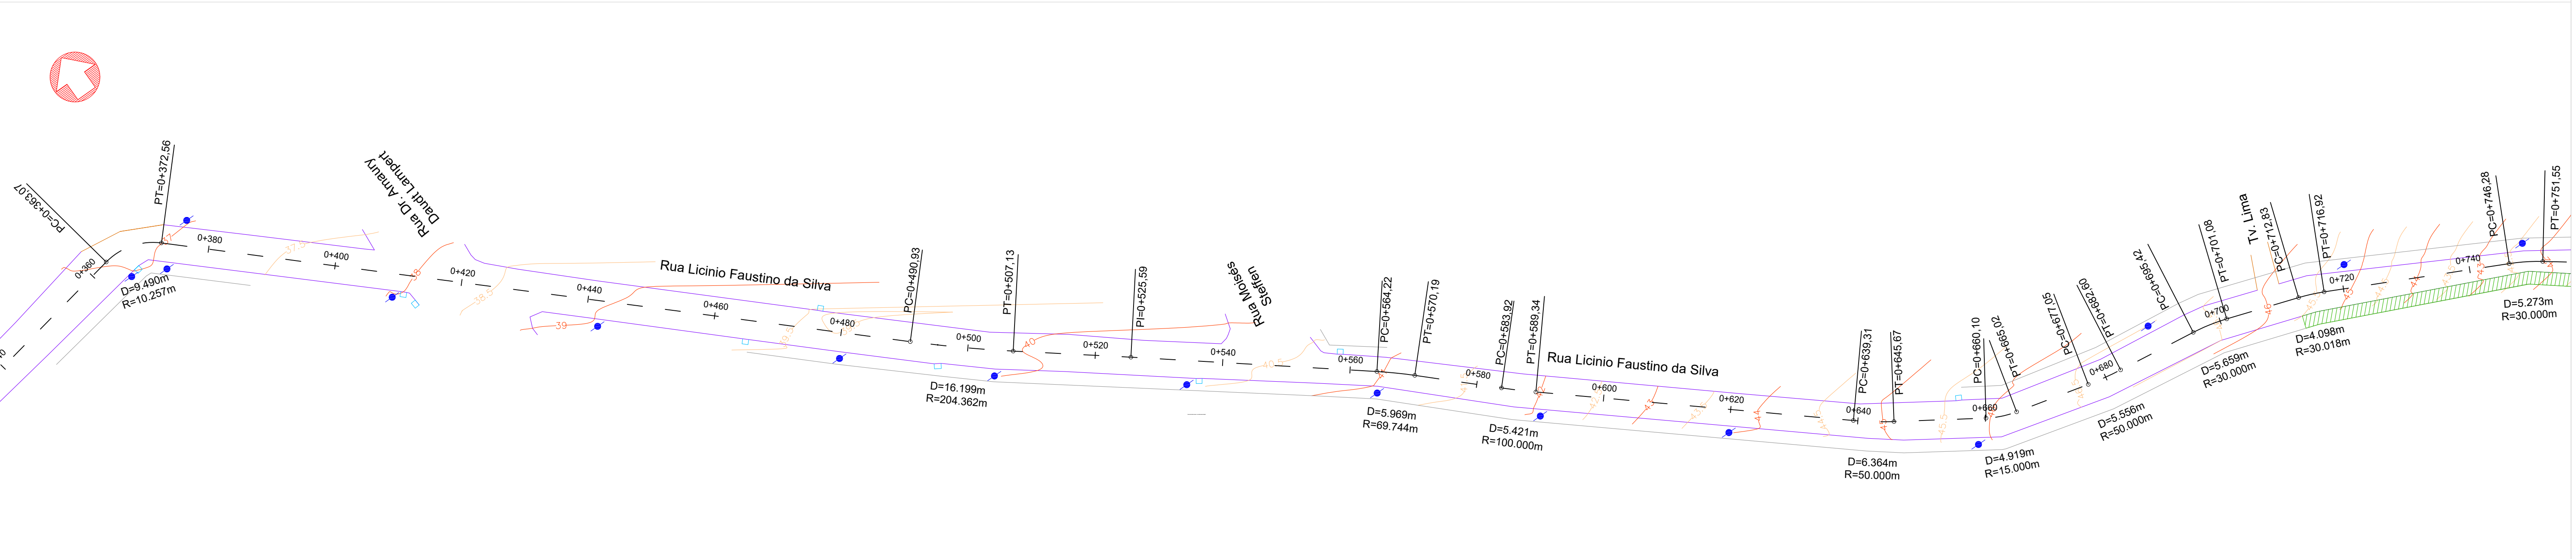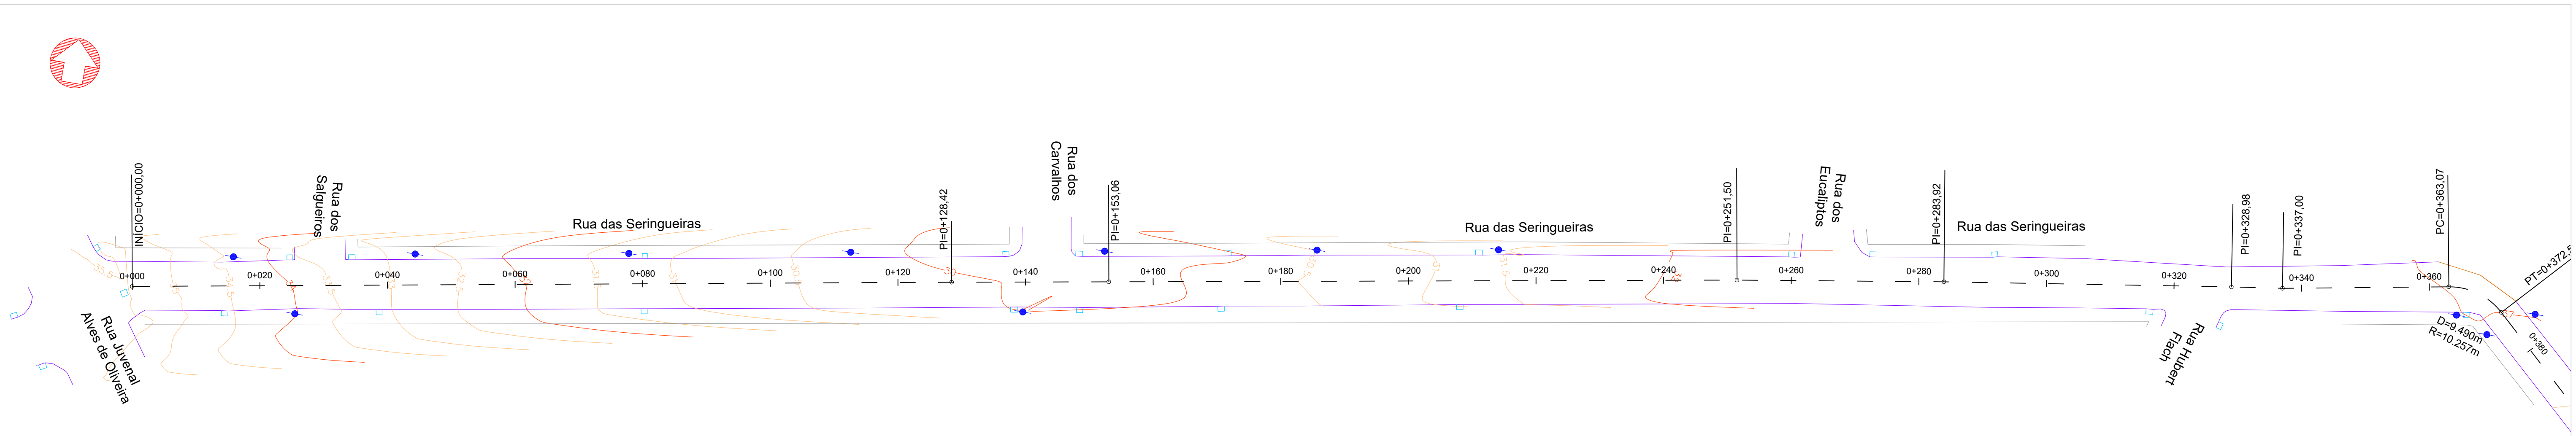

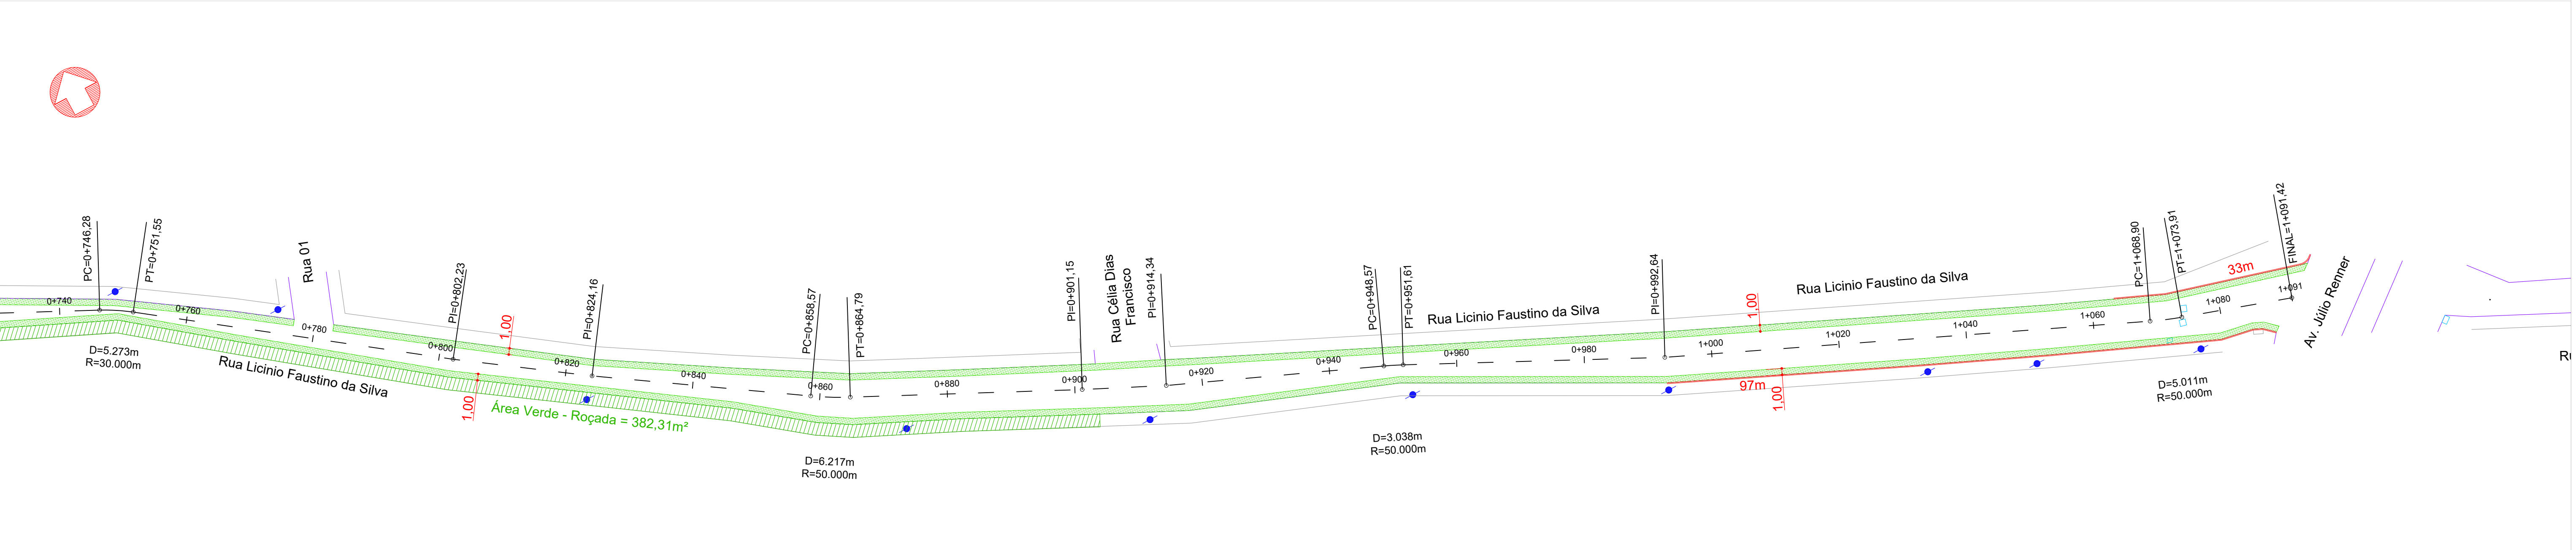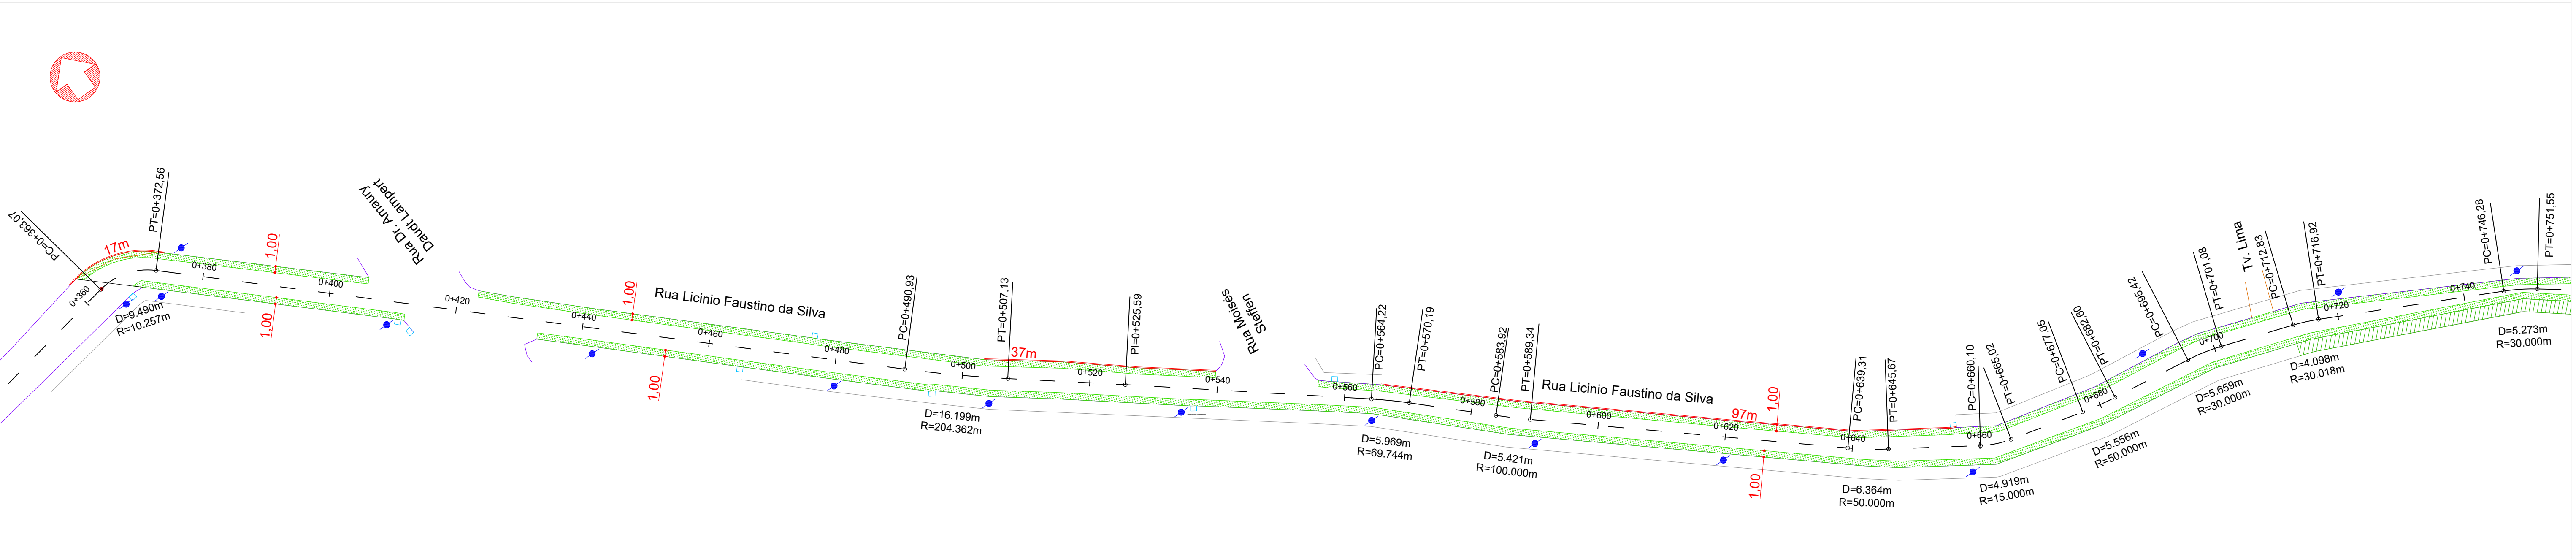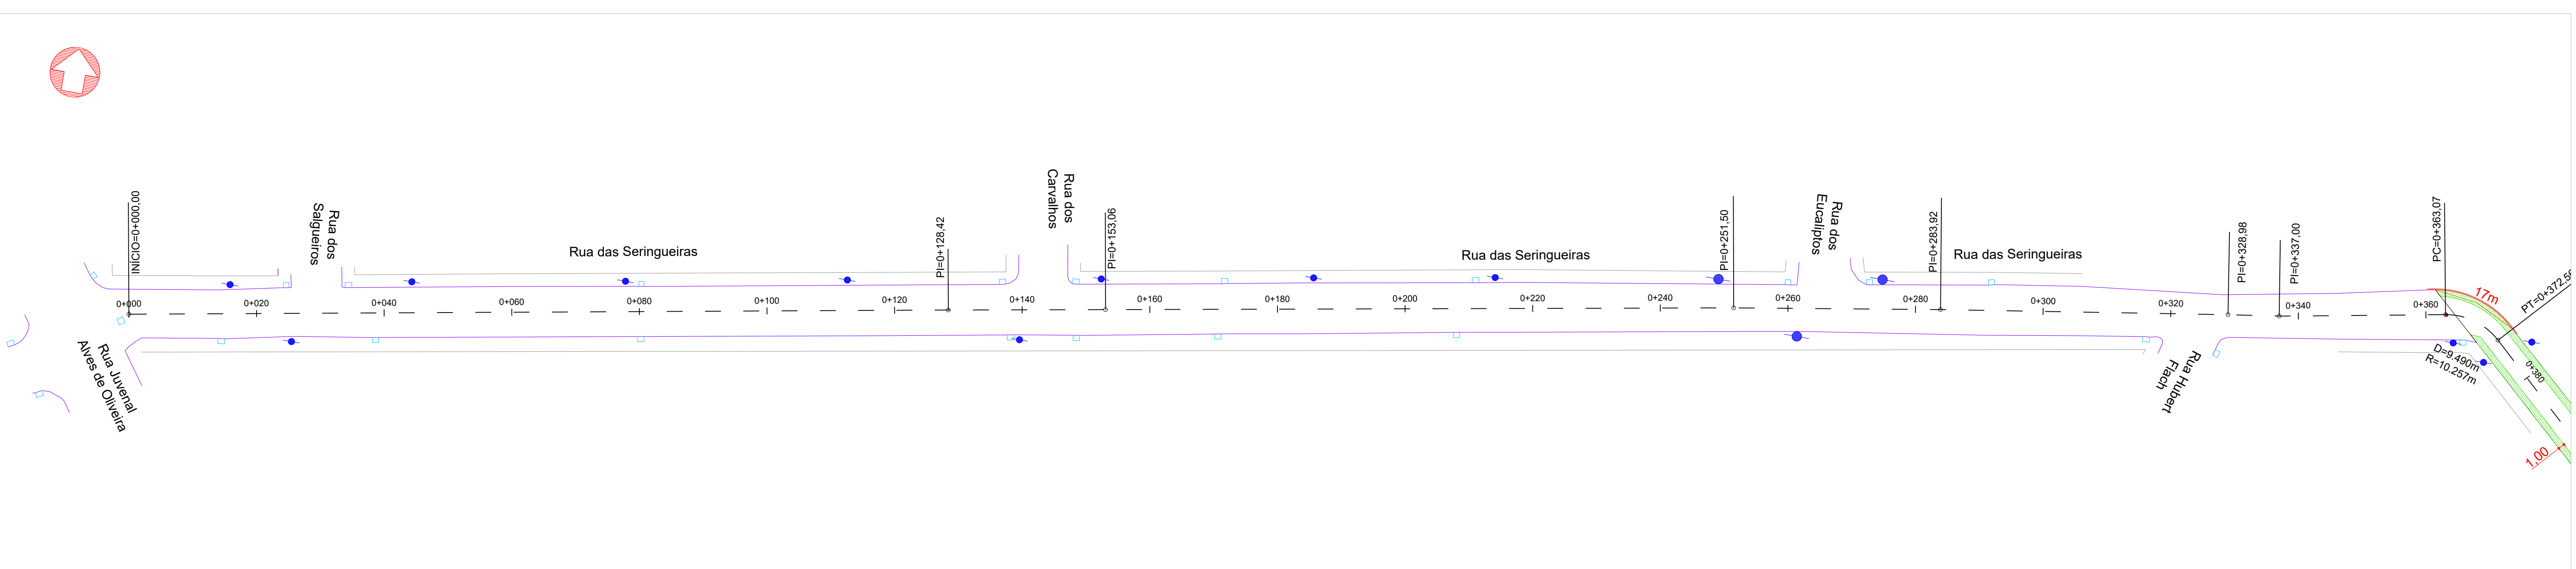

LEGENDA

- Meio-Fio Existente
- Meio-Fio Novo
- Alinhamento Predial
- Bordo Rua (Sem meio-fio)
- Poste
- Caixas de Drenagem
- Área de Capina
- Área de Reperfilagem
- Área de Capa
- Área de Roçada

RESPONSÁVEL TÉCNICO:
Daniel Munduca (Responsável Técnico)
CREA 164805

PROPRIETÁRIO:
Prefeitura Municipal de Montenegro

CLIENTE:
PREFEITURA MUNICIPAL DE MONTENEGRO

TÍTULO:
PROJETO PAVIMENTAÇÃO LOTE 10




ASSUNTO:
PROJETO GEOMÉTRICO
PLANTA




ESCALA:
HORIZ. 1/500
VERT. -

DATA:
94/125

REV:
00

PRONÓIA:
08/12

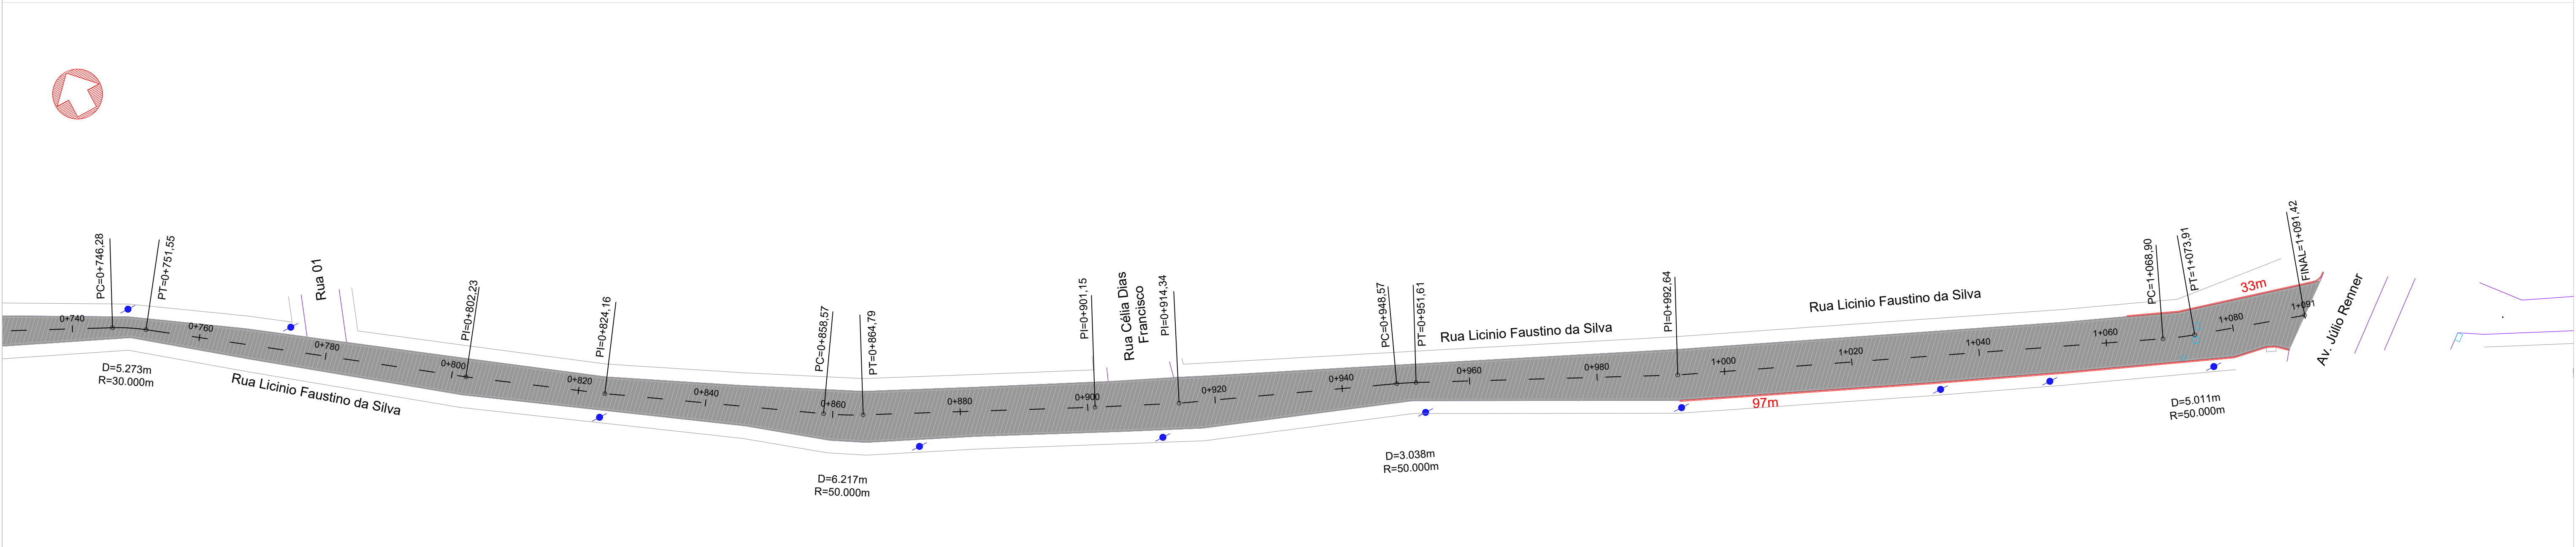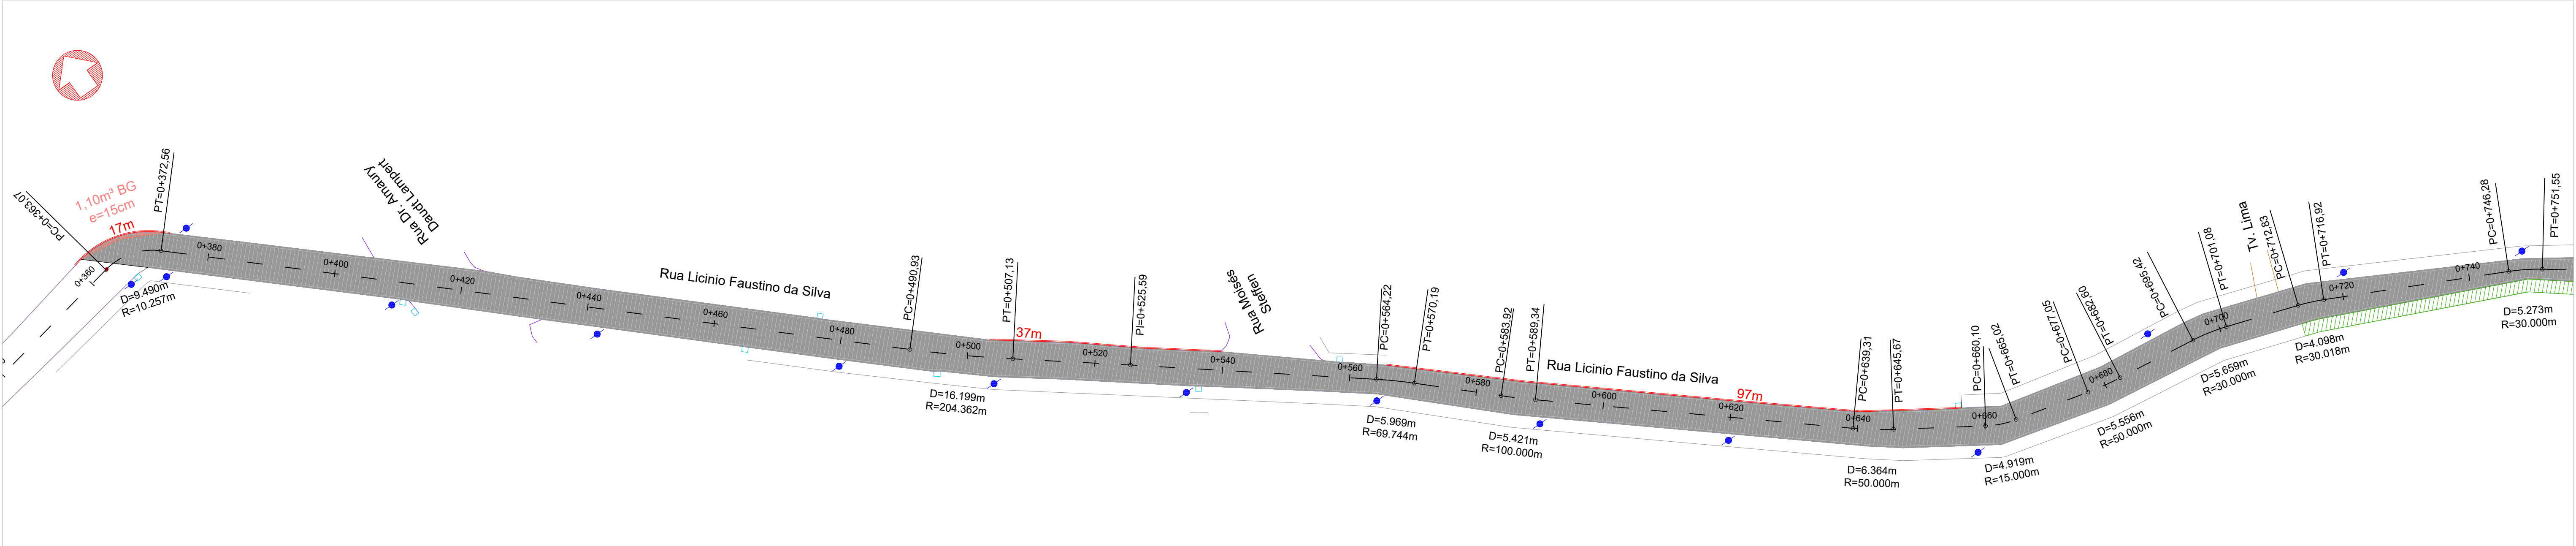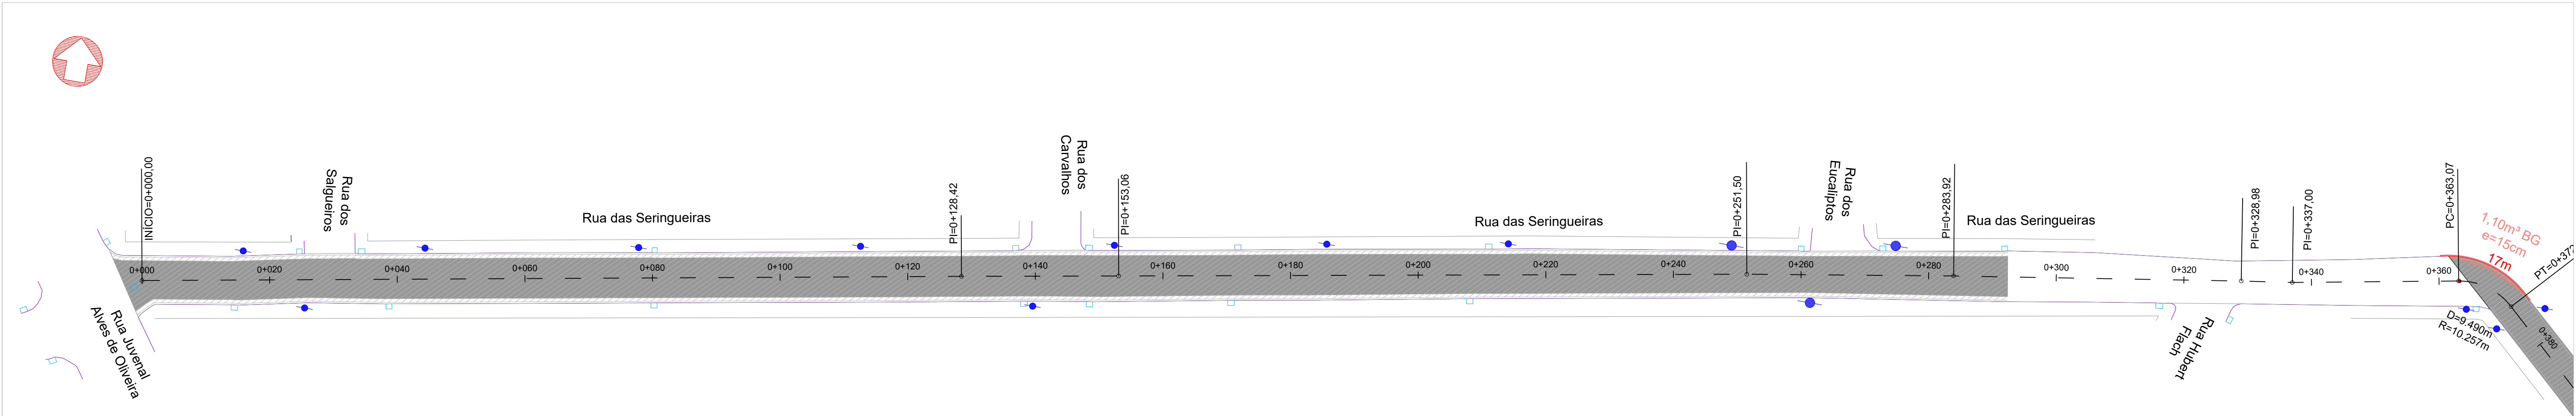

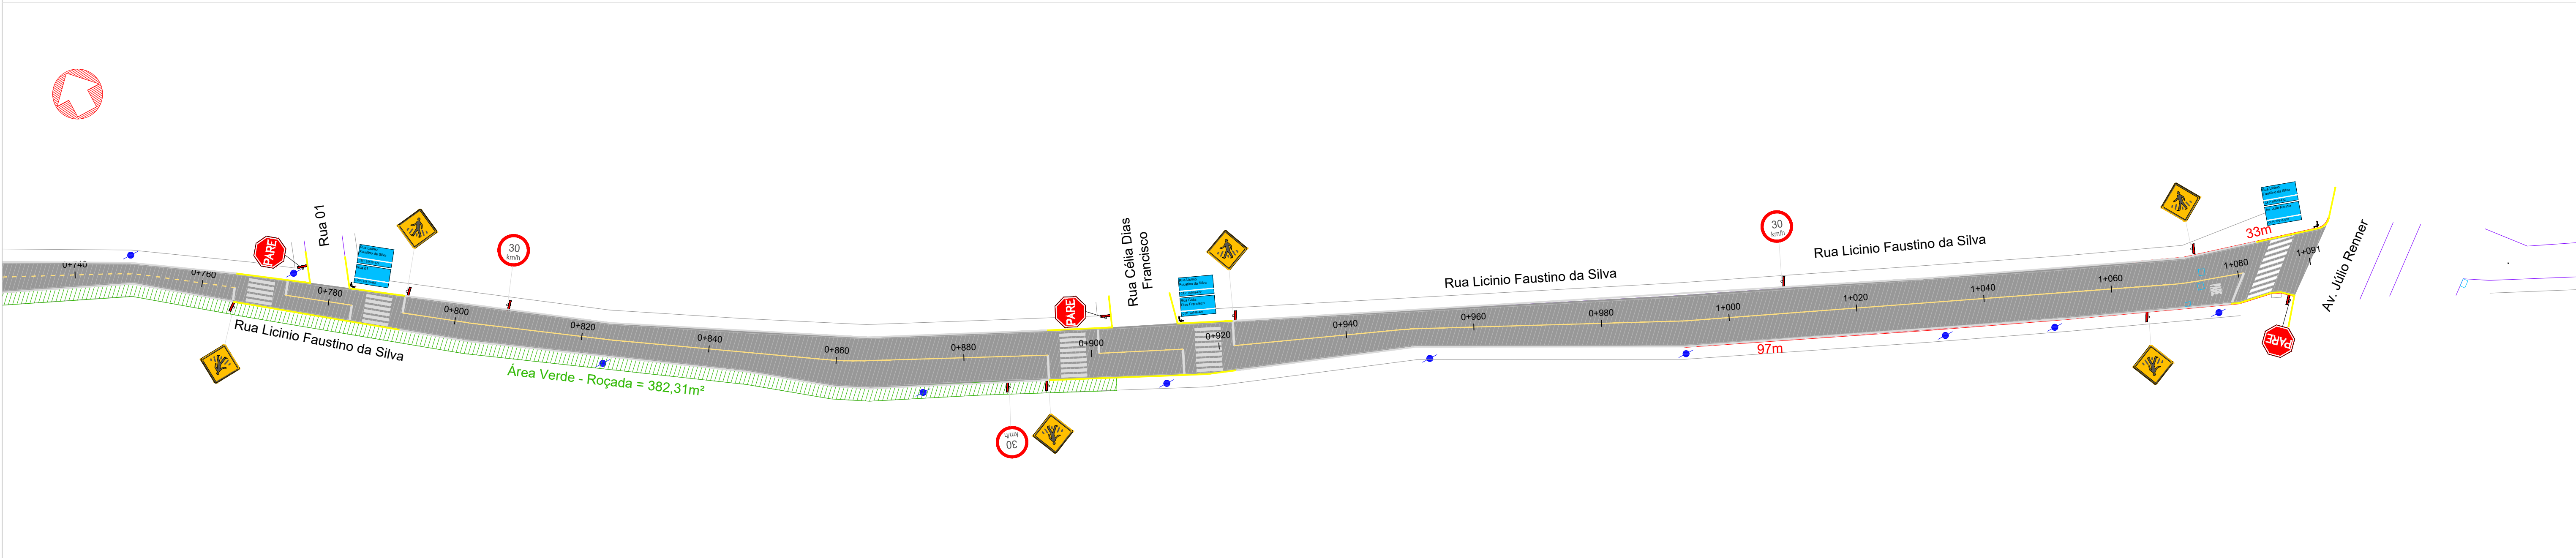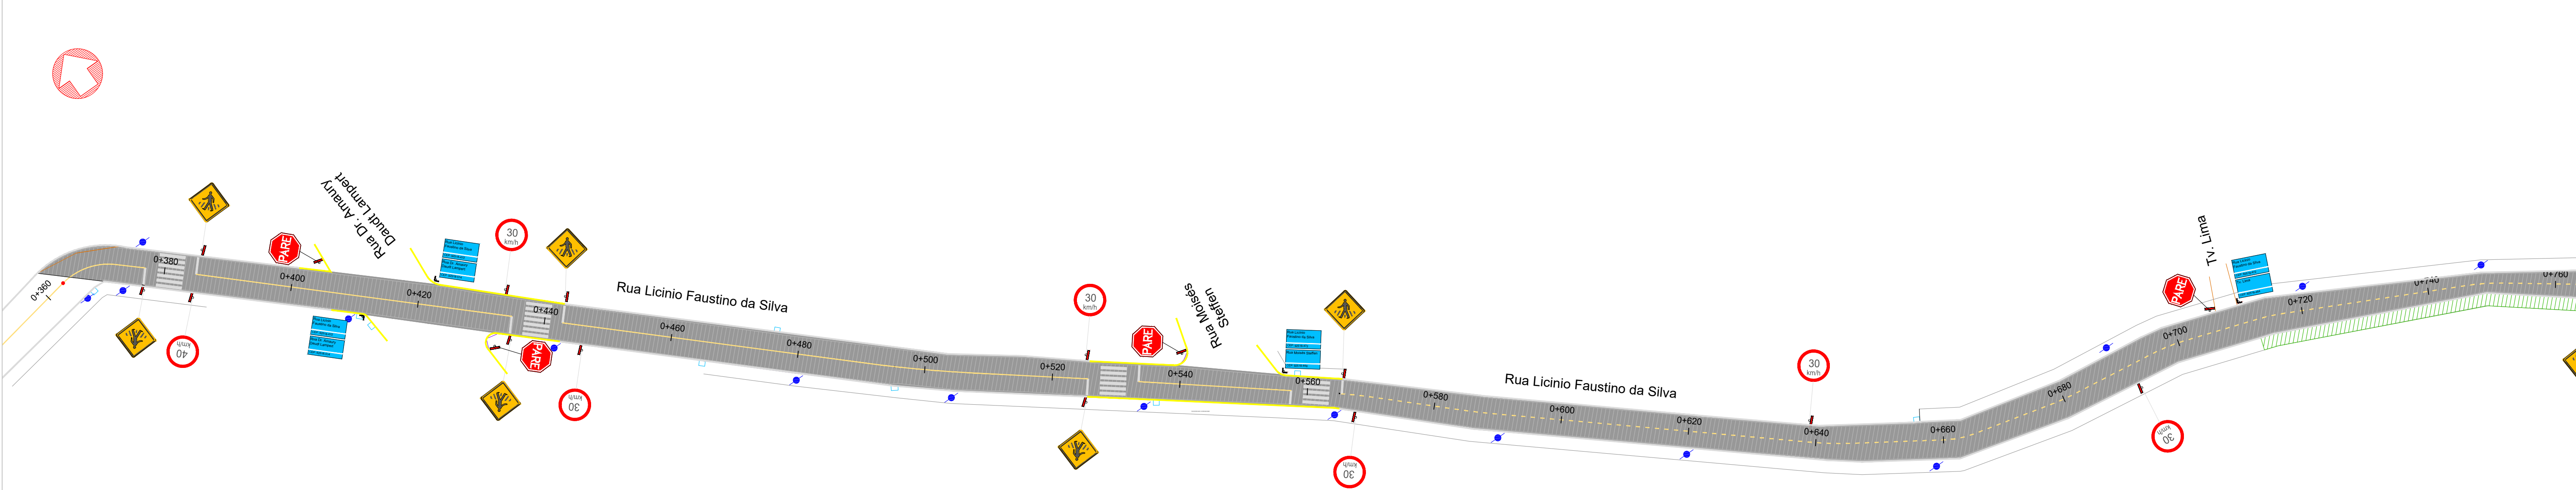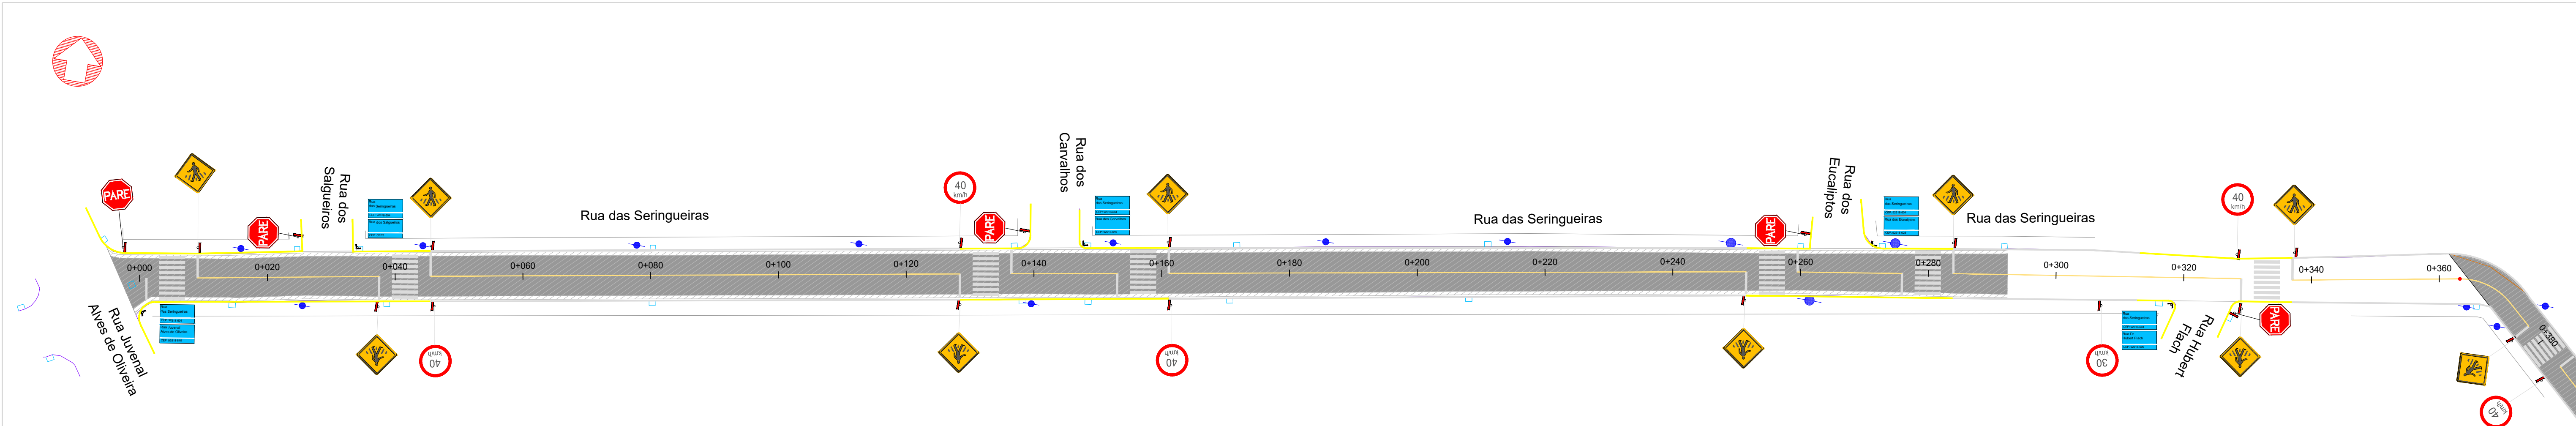

- LEGENDA
- Meio-Fio Existente
 - Meio-Fio Novo
 - Alinhamento Predial
 - Bordo Rua (Sem meio-fio)
 - Poste
 - Caixas de Drenagem
 - Área de Capina
 - Área de Reperfilagem
 - Área de Capa
 - Base de Brita Graduada



RESPONSÁVEL TÉCNICO:
Daniel Manduca (Responsável Técnico)
CREA 164805
PROJETO PAVIMENTAÇÃO
1 - Rua Licinio Faustino da Silva
2 - Rua Célio Dias Francisco
3 - Rua Hubert Flach
4 - Área Verde - Roçada = 382,31m²
PROPRIETÁRIO:
Prefeitura Municipal de Montenegro

CLIENTE: PREFEITURA MUNICIPAL DE MONTENEGRO

TÍTULO: PROJETO PAVIMENTAÇÃO LOTE 10

ASSUNTO: PROJETO GEOMÉTRICO PLANTA



ESCALA: 1/500
HORIZ. VERT.
DATA: 04/12/25
REV: 00
PRONCHIA: 10/12

PLACA DE SINALIZAÇÃO VERTICAL
RUA DR. GILBERTO SEELIG

PLACA	CÓDIGO	DIMENSÃO	QTDE
	R-01	L=25cm	01
	R-19	Ø= 50cm	06
	A-32b	L= 50cm	06
	A-45	L= 50cm	00
	----	L= 25x50cm	01
		ÁREA=1,15m² (1,60x1,65cm)	01
	R-6c	Ø= 50cm	01

PLACA DE SINALIZAÇÃO VERTICAL
RUA LICÍNIO FAUSTINO DA SILVA

PLACA	CÓDIGO	DIMENSÃO	QTDE
	R-01	L=25cm	07
	R-19	Ø= 50cm	10
	A-32b	L= 50cm	12
	A-45	L= 50cm	00
	----	L= 25x50cm	07
		ÁREA=1,15m² (1,60x1,65cm)	01

PLACA DE SINALIZAÇÃO VERTICAL
RUA DAS SERINGUEIRAS

PLACA	CÓDIGO	DIMENSÃO	QTDE
	R-01	L=25cm	05
	R-19	Ø= 50cm	05
	A-32b	L= 50cm	09
	A-45	L= 50cm	00
	----	L= 25x50cm	05

PLACA DE SINALIZAÇÃO VERTICAL
RUA PEDRO JOSÉ FRANCISCO

PLACA	CÓDIGO	DIMENSÃO	QTDE
	R-01	L=25cm	06
	R-19	Ø= 50cm	07
	A-32b	L= 50cm	08
	A-45	L= 50cm	00
	----	L= 25x50cm	06

