


SEÇÃO TIPO


Pista existente (L=Variável)

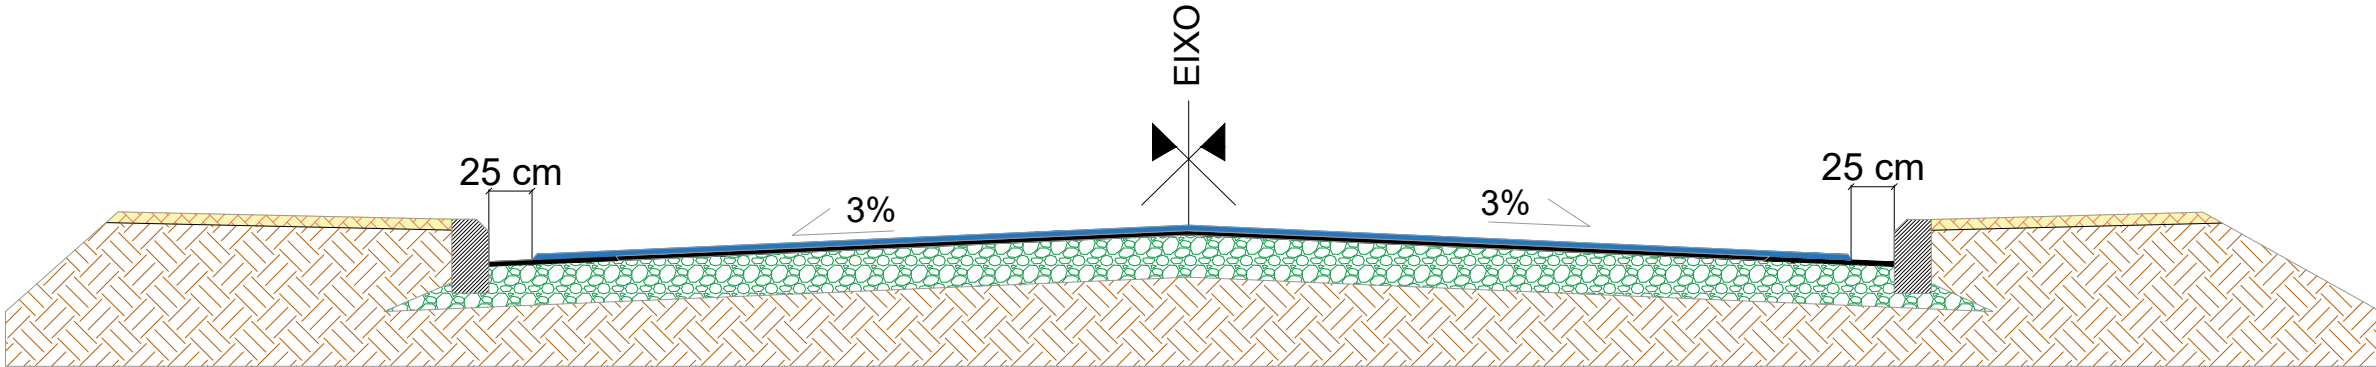

Capeamento asfáltico (Rolamento 2 Espessura= 3cm



Capeamento asfáltico (Rolamento 1 Espessura= 3cm

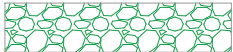

Pavimento Existente



Sub-Leito



Meio-fio Existente



Passeio Existente



Rev.00



RESPONSÁVEL TÉCNICO:
Daniel Manduca (Responsável Técnico)
CREA 164806

PROJETO PAVIMENTAÇÃO

1 - RUA GOIÁS
2 - RUA PARÁ
3 - RUA PIAUÍ

PROPRIETÁRIO:
Prefeitura Municipal de Montenegro

CLIENTE PREFEITURA MUNICIPAL DE MONTENEGRO

TÍTULO PROJETO PAVIMENTAÇÃO LOTE 09 – PARTE 01
CAPEAMENTO ASFÁLTICO


ASSUNTO	PROJETO GEOMÉTRICO SEÇÃO TIPO
---------	----------------------------------

ESCALA	
HORIZ.	—
VERT.	—

DATA: set/25	REV: 00
-----------------	------------

PRANCHA


01/07

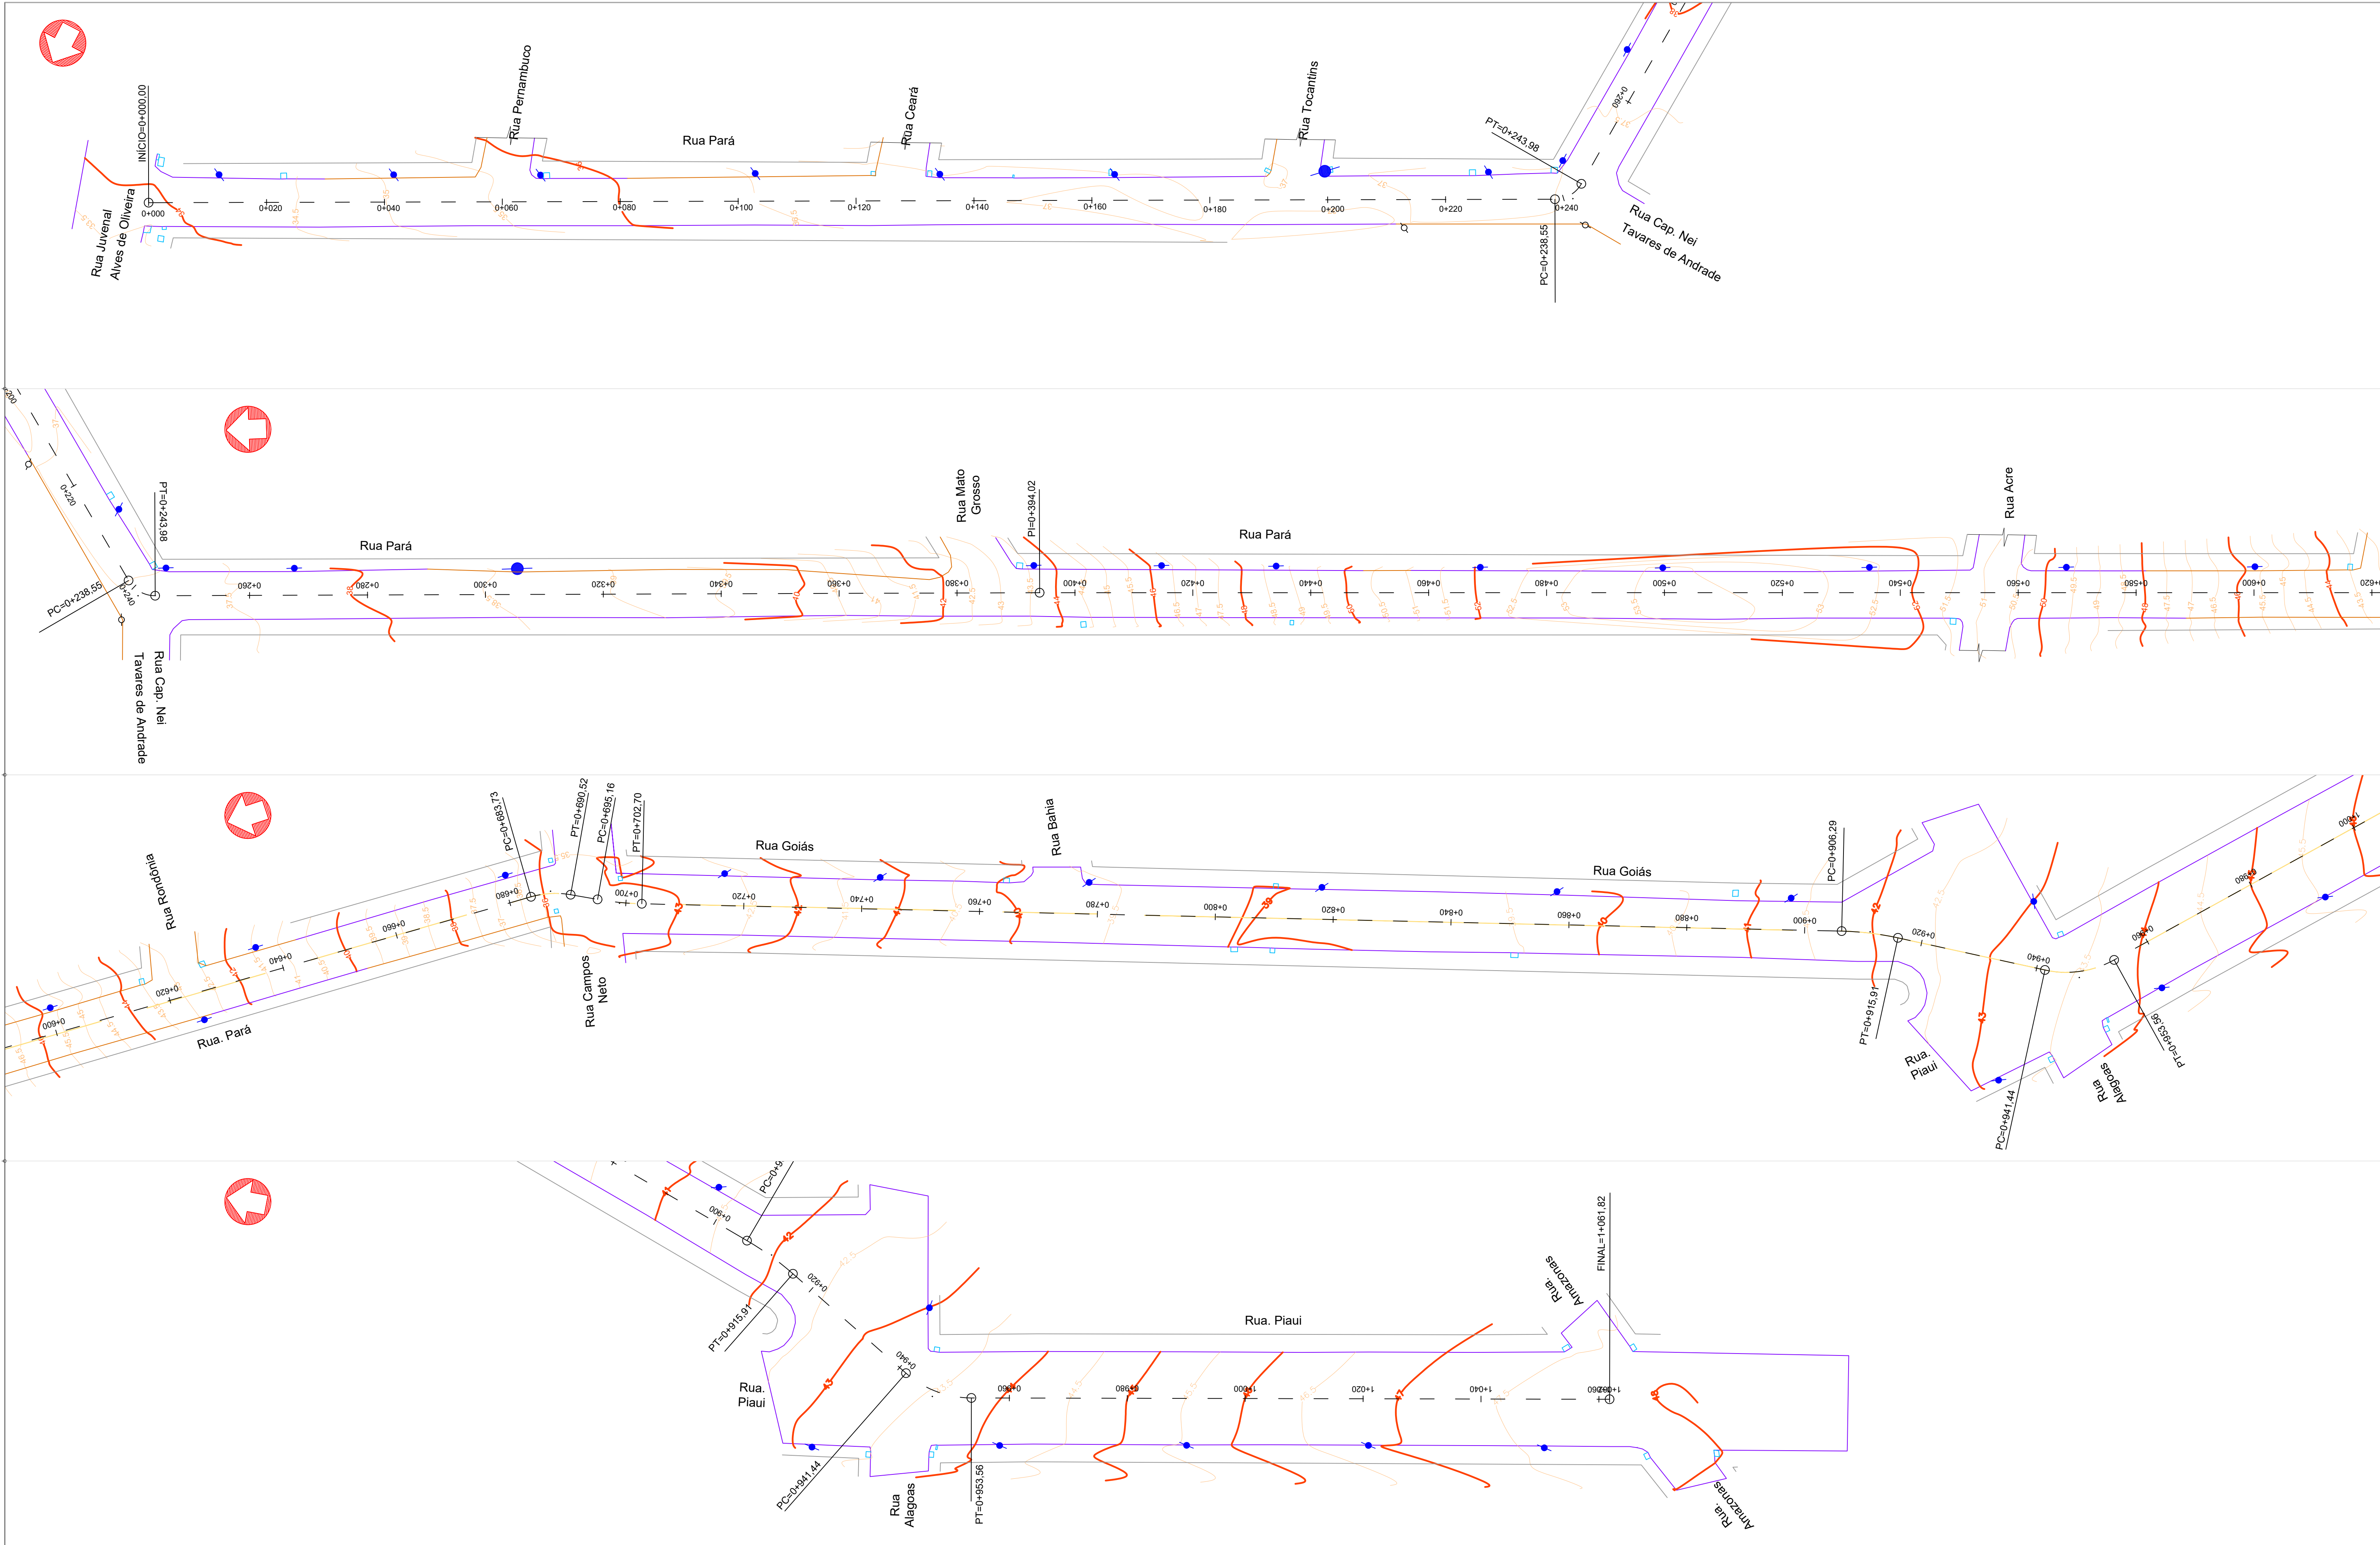

- LEGENDA
- Meio-Fio Existente
 - Meio-Fio Novo
 - Alinhamento Predial
 - Bordo Rua (Sem meio-fio)
 - Poste
 - Caixas de Drenagem
 - Área de Capina
 - Área de Reperfilagem
 - Área de Capa

 RESPONSÁVEL TÉCNICO: Daniel Marduca (Responsável Técnico) CREA 164805 PROFº REGISTRO Nº 123456789		CLIENTE PREFEITURA MUNICIPAL DE MONTENEGRO		ESCALA HORIZ. 1/500 VERT. -
PROPRIETÁRIO: Prefeitura Municipal de Montenegro		TÍTULO PROJETO PAVIMENTAÇÃO LOTE 09 - PARTE 01	ASSUNTO LEVANTAMENTO TOPOGRÁFICO PLANTA	DATA: 941/25 REV: 00
		PRONHIA 02/07		



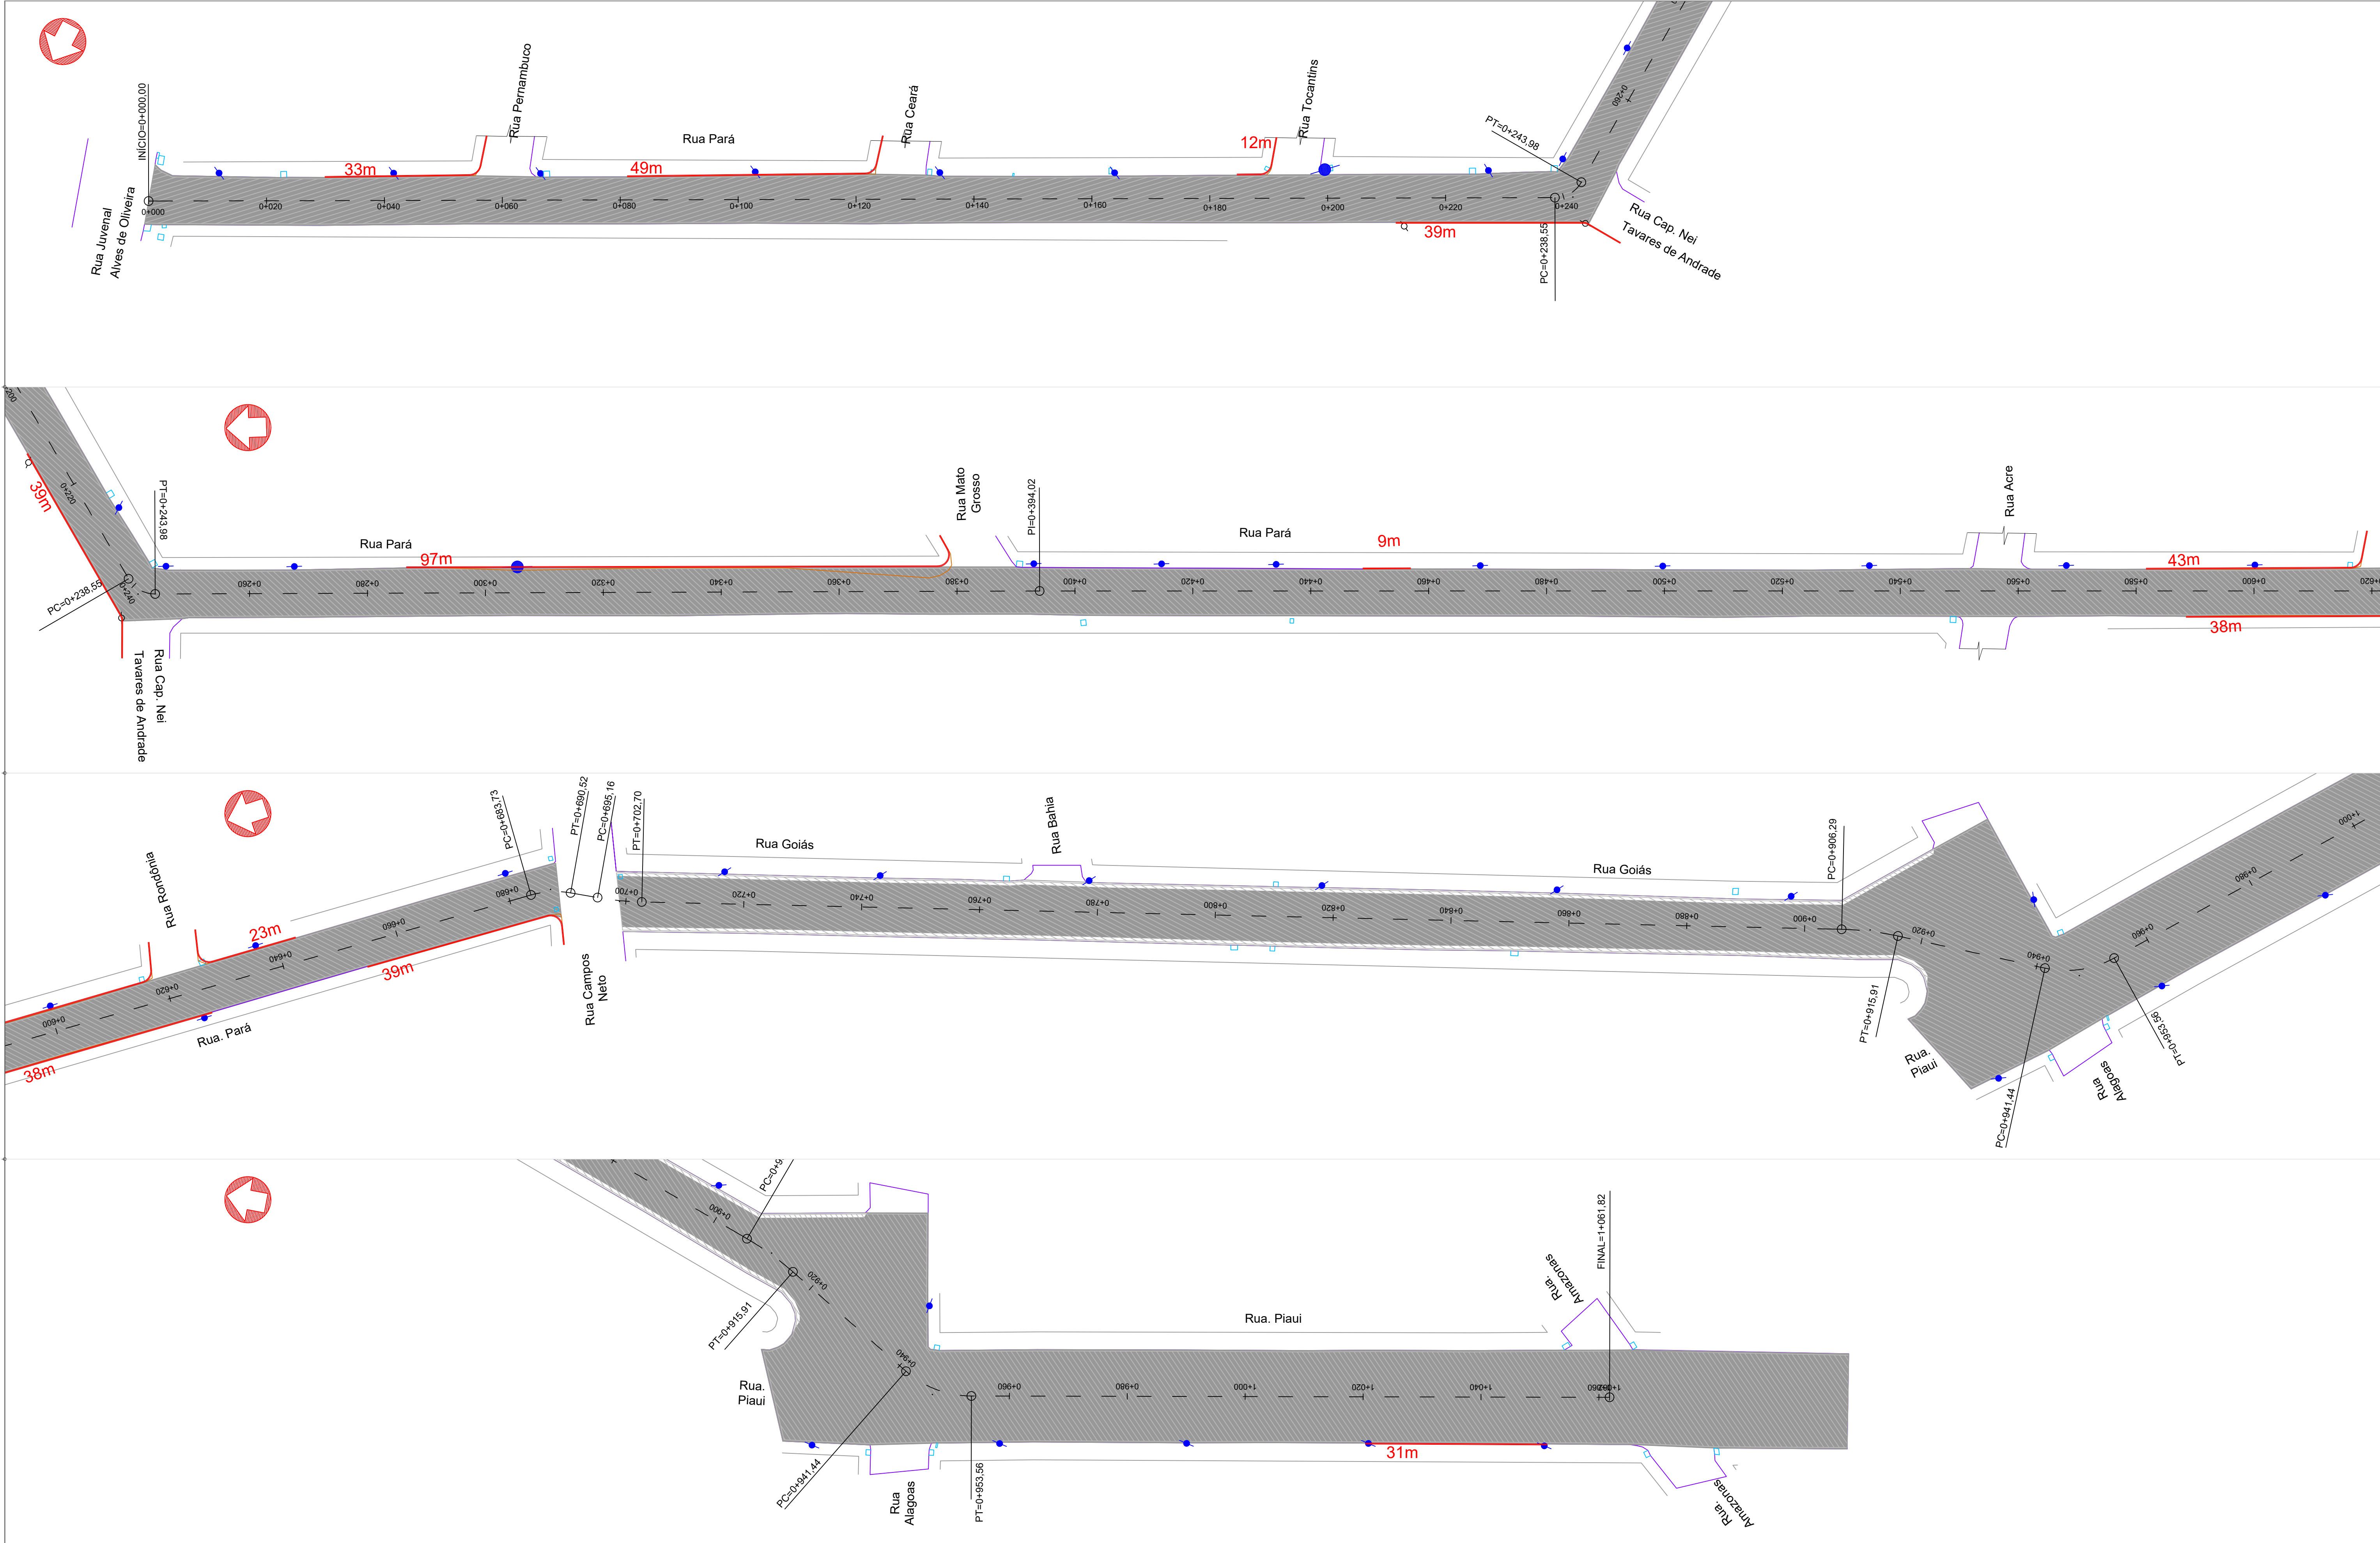

- LEGENDA
- Meio-Fio Existente
 - Meio-Fio Novo
 - Alinhamento Predial
 - Bordo Rua (Sem meio-fio)
 - Poste
 - Caixas de Drenagem
 - Área de Capina
 - Área de Reperfilagem
 - Área de Capa



RESPONSÁVEL TÉCNICO:
Daniel Miranda (Responsável Técnico)
C.R.S.A. 154805
PROF.º 154805-2

PROPRIETÁRIO:
Prefeitura Municipal de Montenegro

CLIENTE: PREFEITURA MUNICIPAL DE MONTENEGRO

TÍTULO: PROJETO PAVIMENTAÇÃO LOTE 09 - PARTE 01

ASSUNTO: PROJETO PAVIMENTAÇÃO PLANTA


ESCALA: 1/500

DATA: 04/25

REV: 00

PRONÓIA: 04/07



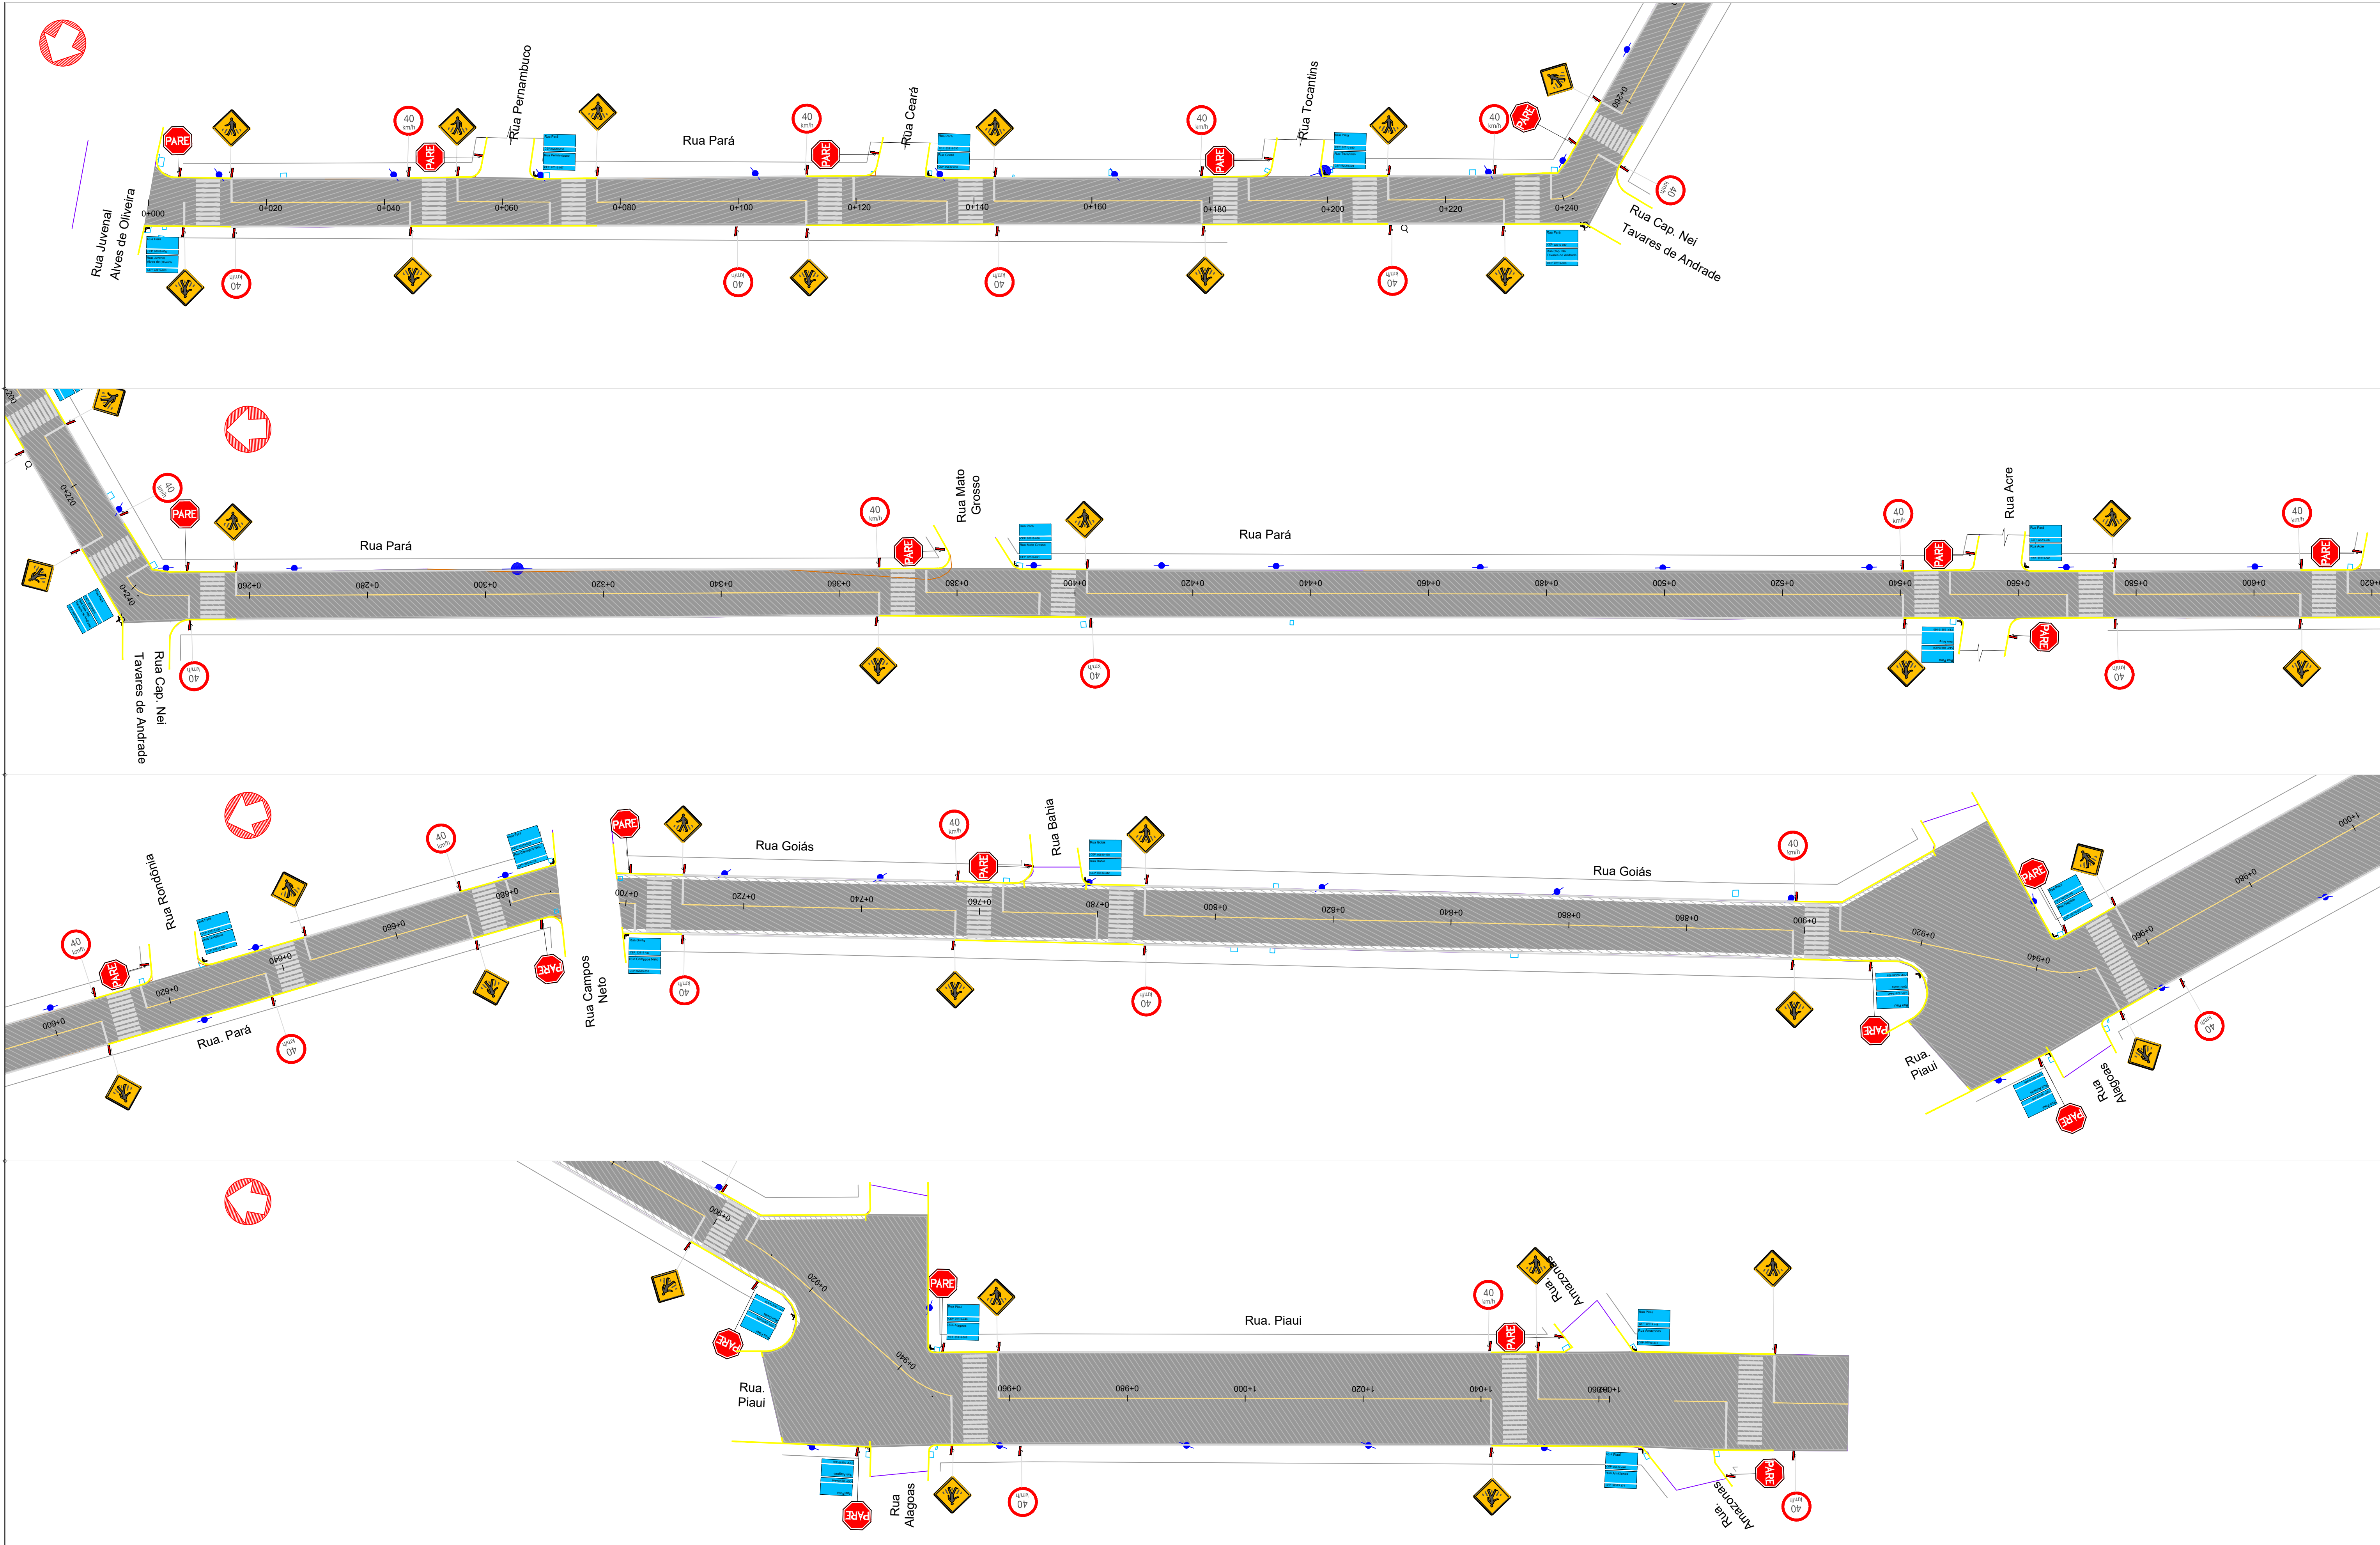

- LEGENDA
- Meio-Fio Existente
 - Meio-Fio Novo
 - Alinhamento Predial
 - Bordo Rua (Sem meio-fio)
 - Poste
 - Caixas de Drenagem
 - Área de Capina
 - Área de Reperfilagem
 - Área de Capa



RESPONSÁVEL TÉCNICO:
Daniel Miranda (Responsável Técnico)
CRS 14.840/0
PROF. REG. 14.840/0

CLIENTE: PREFEITURA MUNICIPAL DE MONTENEGRO


TÍTULO: PROJETO PAVIMENTAÇÃO LOTE 09 - PARTE 01

ASSUNTO: PROJETO PAVIMENTAÇÃO PLANTA




ESCALA: 1/500
HORIZ. VERT.
DATA: 04/25
REV: 00
PRONÓIA: 05/07

PLACA DE SINALIZAÇÃO VERTICAL
RUA PARÁ



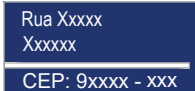
PLACA	CÓDIGO	DIMENSÃO	QTDE
	R-01	L=25cm	09
	R-19	Ø= 50cm	16
	A-32b	L= 50cm	18
	A-45	L= 50cm	00
	----	L= 25x50cm	10

PLACA DE SINALIZAÇÃO VERTICAL
RUA GOIÁS

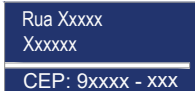PLACA	CÓDIGO	DIMENSÃO	QTDE
	R-01	L=25cm	03
	R-19	Ø= 50cm	04
	A-32b	L= 50cm	04
	A-45	L= 50cm	00
	----	L= 25x50cm	03

PLACA DE SINALIZAÇÃO VERTICAL
RUA PIAUÍ


PLACA	CÓDIGO	DIMENSÃO	QTDE
	R-01	L=25cm	04
	R-19	Ø= 50cm	03
	A-32b	L= 50cm	05
	A-45	L= 50cm	00
	----	L= 25x50cm	04

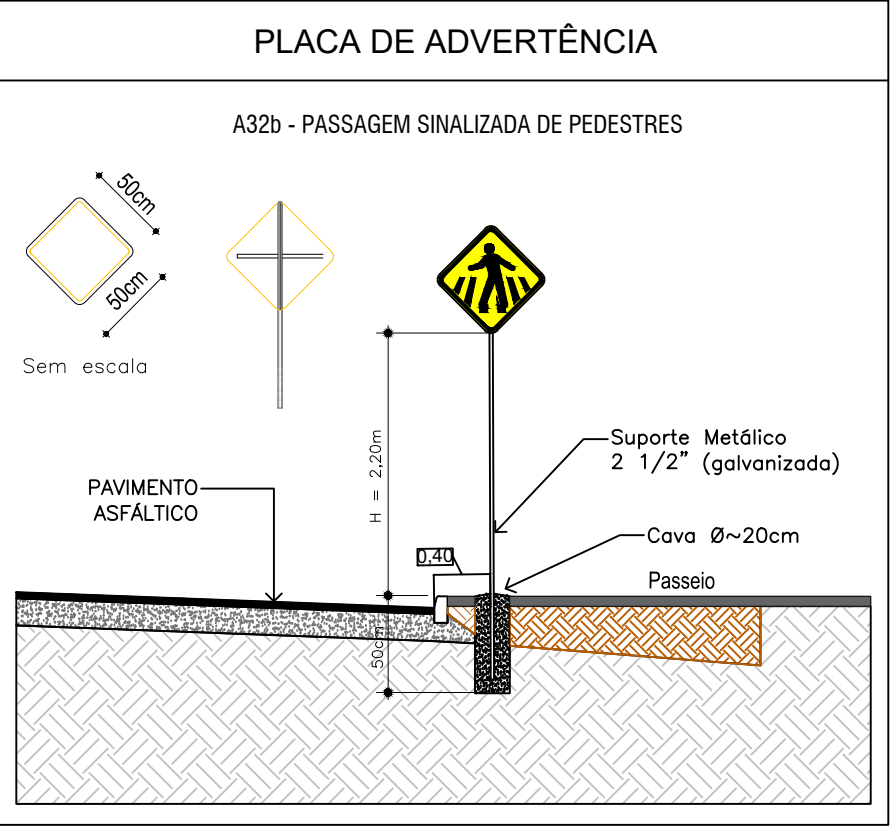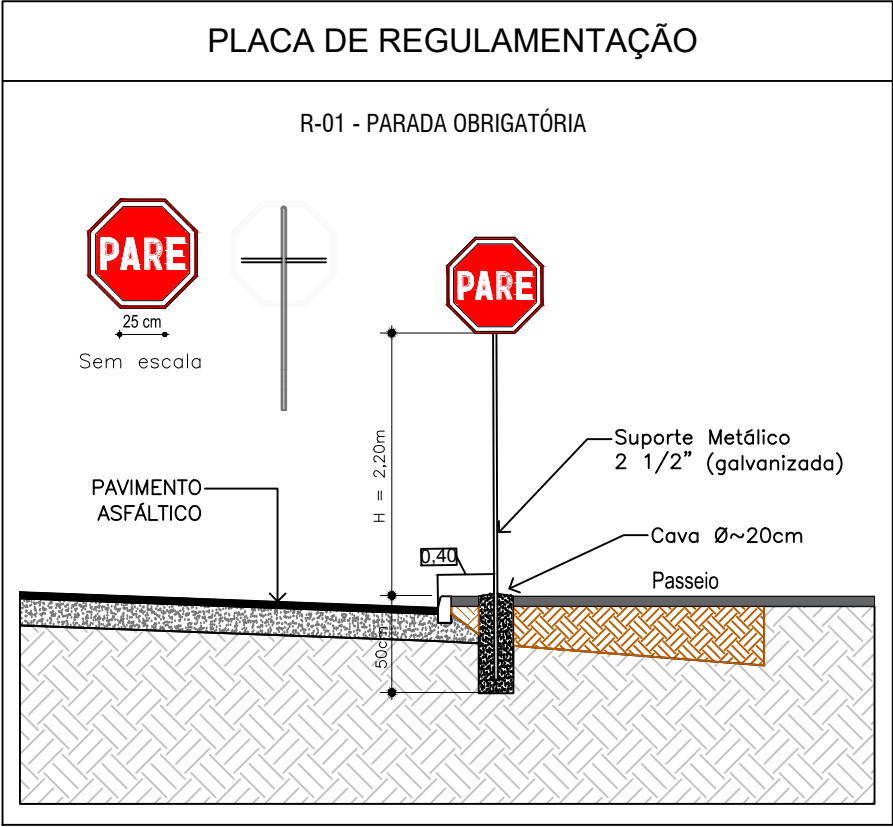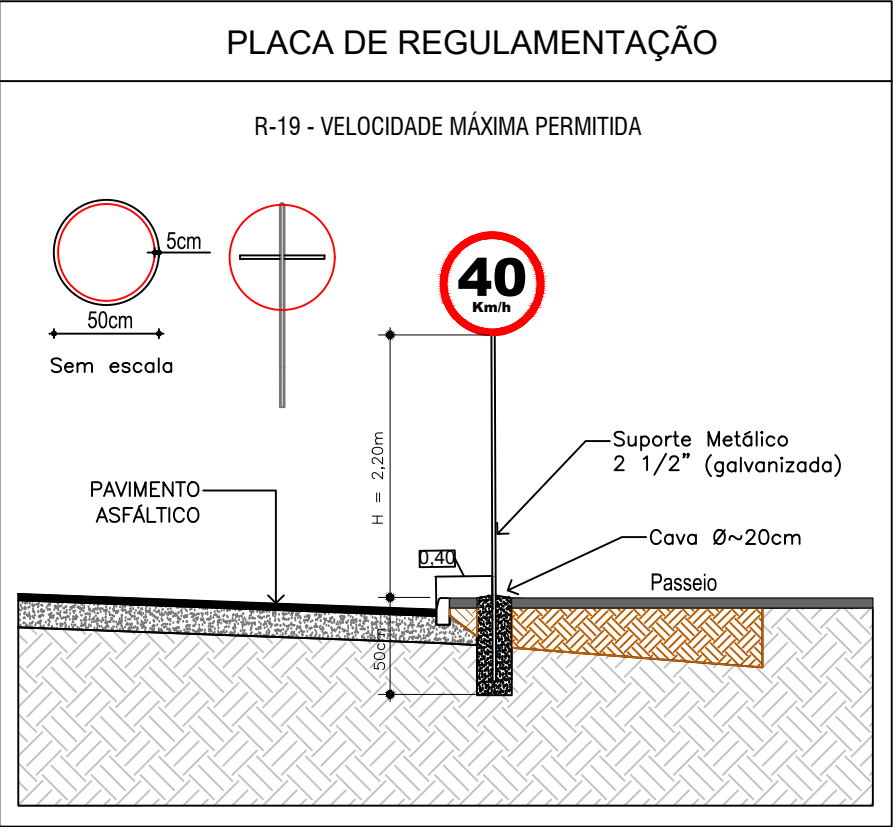


DETALHE PLACAS DE IDENTIFICAÇÃO DAS RUAS



DETALHAMENTO 1
FAIXA DE PEDESTRE

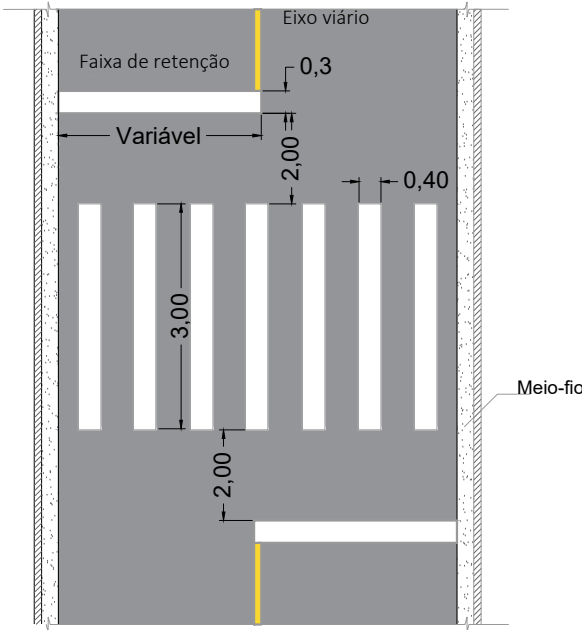

DETALHAMENTO 1
FAIXA DE PEDESTRE

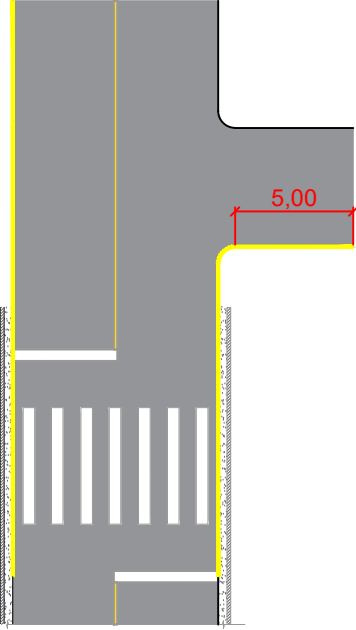

NOTA:

- AS SINALIZAÇÕES HORIZONTAIS DEVERÃO SER EXECUTADAS CONFORME AS INSTRUÇÕES DO CTB - ANEXO II E DO MANUAL BRASILEIRO DE SINALIZAÇÃO DE TRANSITO DO CONTRAN.
- AS PINTURAS DE MEIO-FIO EM AMARELO TERÃO SEUS LIMITES AS LINHAS DE RETENÇÃO DE CADA FAIXA DE SEGURANÇA E NAS EMBOCADURAS SEM PAVIMENTAÇÃO EXTENDE-SE 5 METROS NO MEIO FIO EM TANGENTE.