


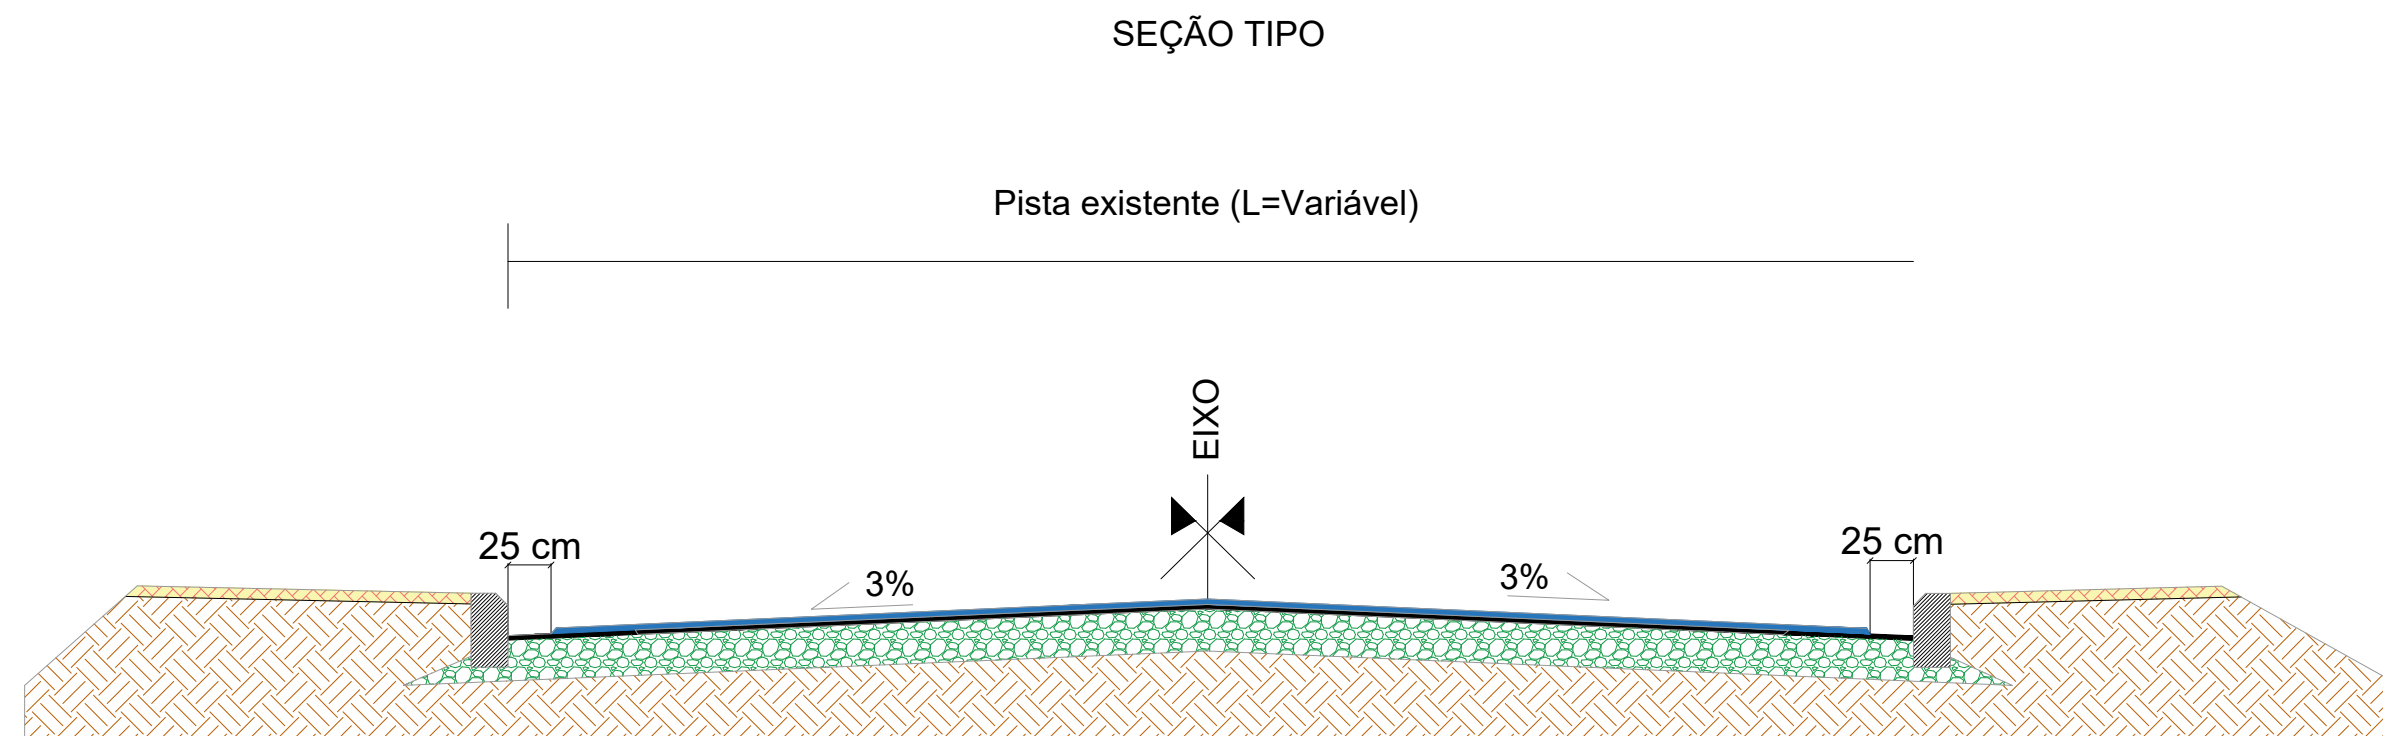


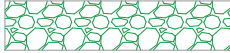

-  Capeamento asfáltico (Rolamento 2 Espessura= 3cm)
-  Capeamento asfáltico (Rolamento 1 Espessura= 3cm)
-  Pavimento Existente
-  Sub-Leito
-  Meio-fio Existente
-  Passeio Existente

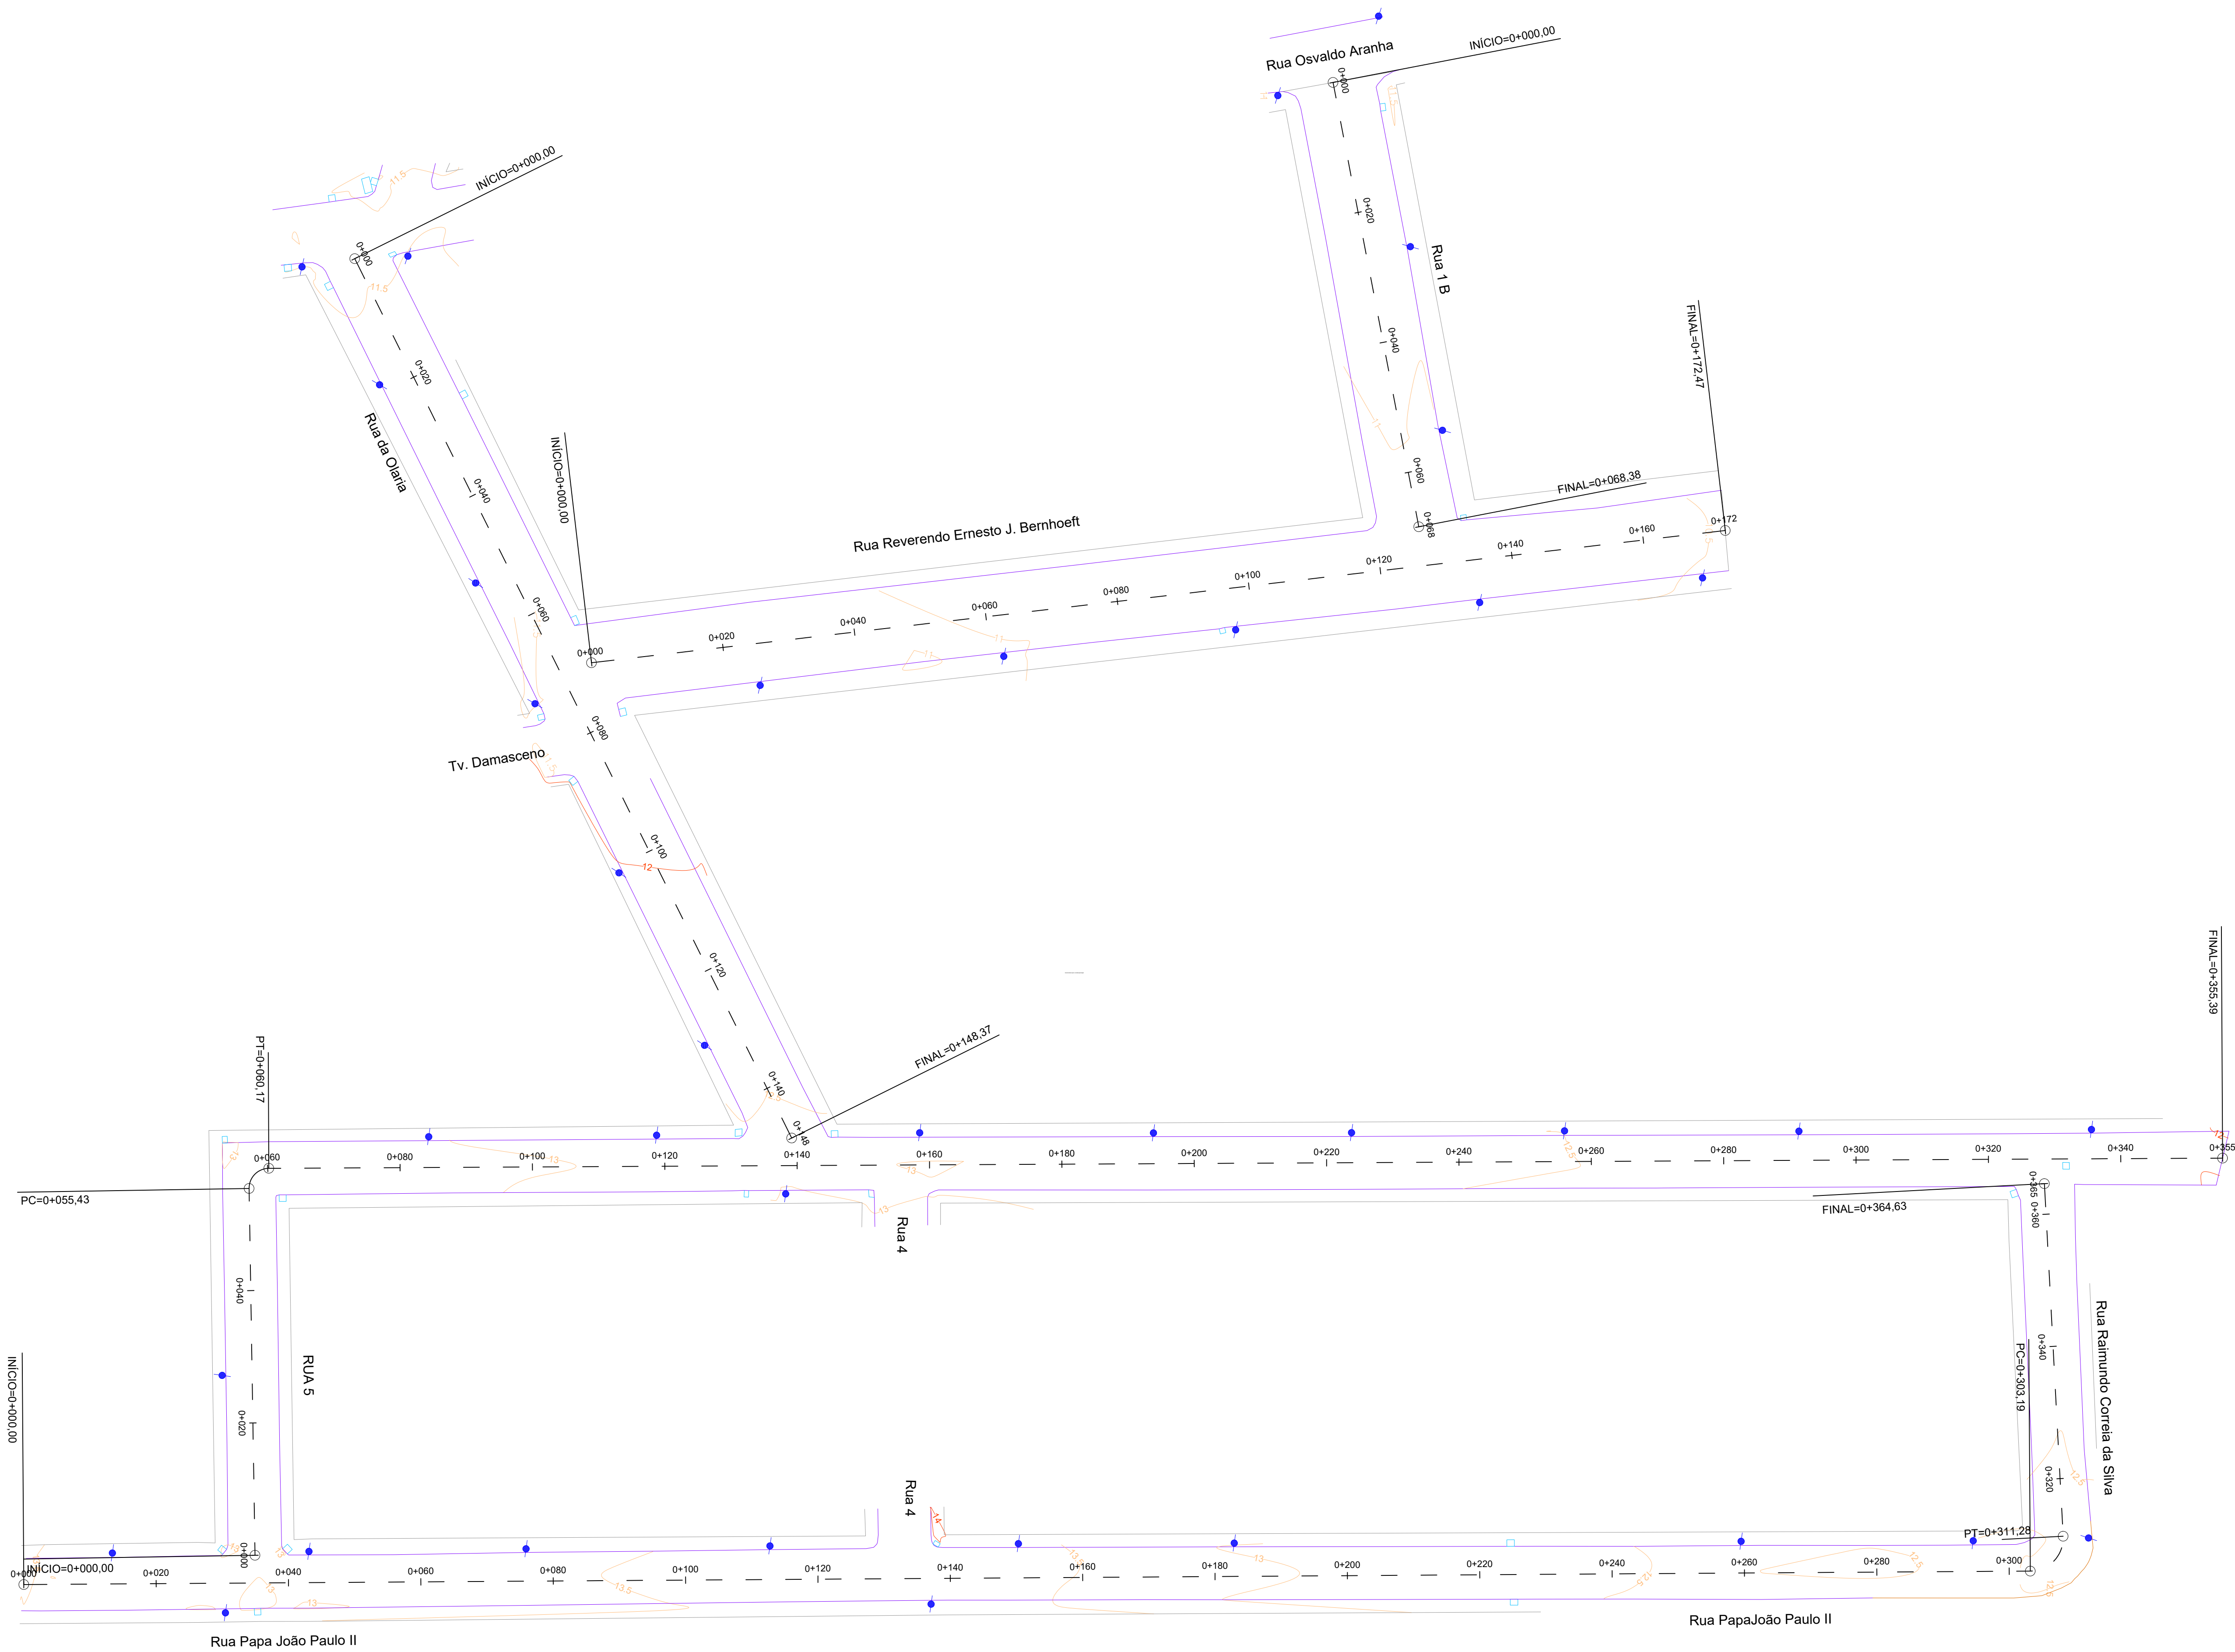

- LEGENDA
- Meio-Fio Existente
 - Meio-Fio Novo
 - Alinhamento Predial
 - Bordo Rua (Sem meio-fio)
 - Poste
 - Caixas de Drenagem
 - Área de Capina
 - Área de Reperfilagem
 - Área de Capa

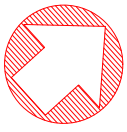

RESPONSÁVEL TÉCNICO:
Daniel Marduca (Responsável Técnico)
CREA 14.800
PROF. PRECATORIO
1 - RUA RAIMUNDO CORREIA DA SILVA
2 - RUA PAPA JOÃO PAULO II
3 - RUA REVERENDO ERNESTO J. BERNHOEFT
4 - RUA 4
5 - RUA 5

PROPRIETÁRIO:
Prefeitura Municipal de Montenegro



CLIENTE: PREFEITURA MUNICIPAL DE MONTENEGRO

TÍTULO: PROJETO PAVIMENTAÇÃO LOTE 05
CAPEAMENTO ASFÁLTICO

ASSUNTO: LEVANTAMENTO TOPOGRÁFICO
PLANTA




ESCALA: 1/500
HORIZ. VERT.
DATA: 04/12/25
REV: 00
PRONÓIA: 02/07

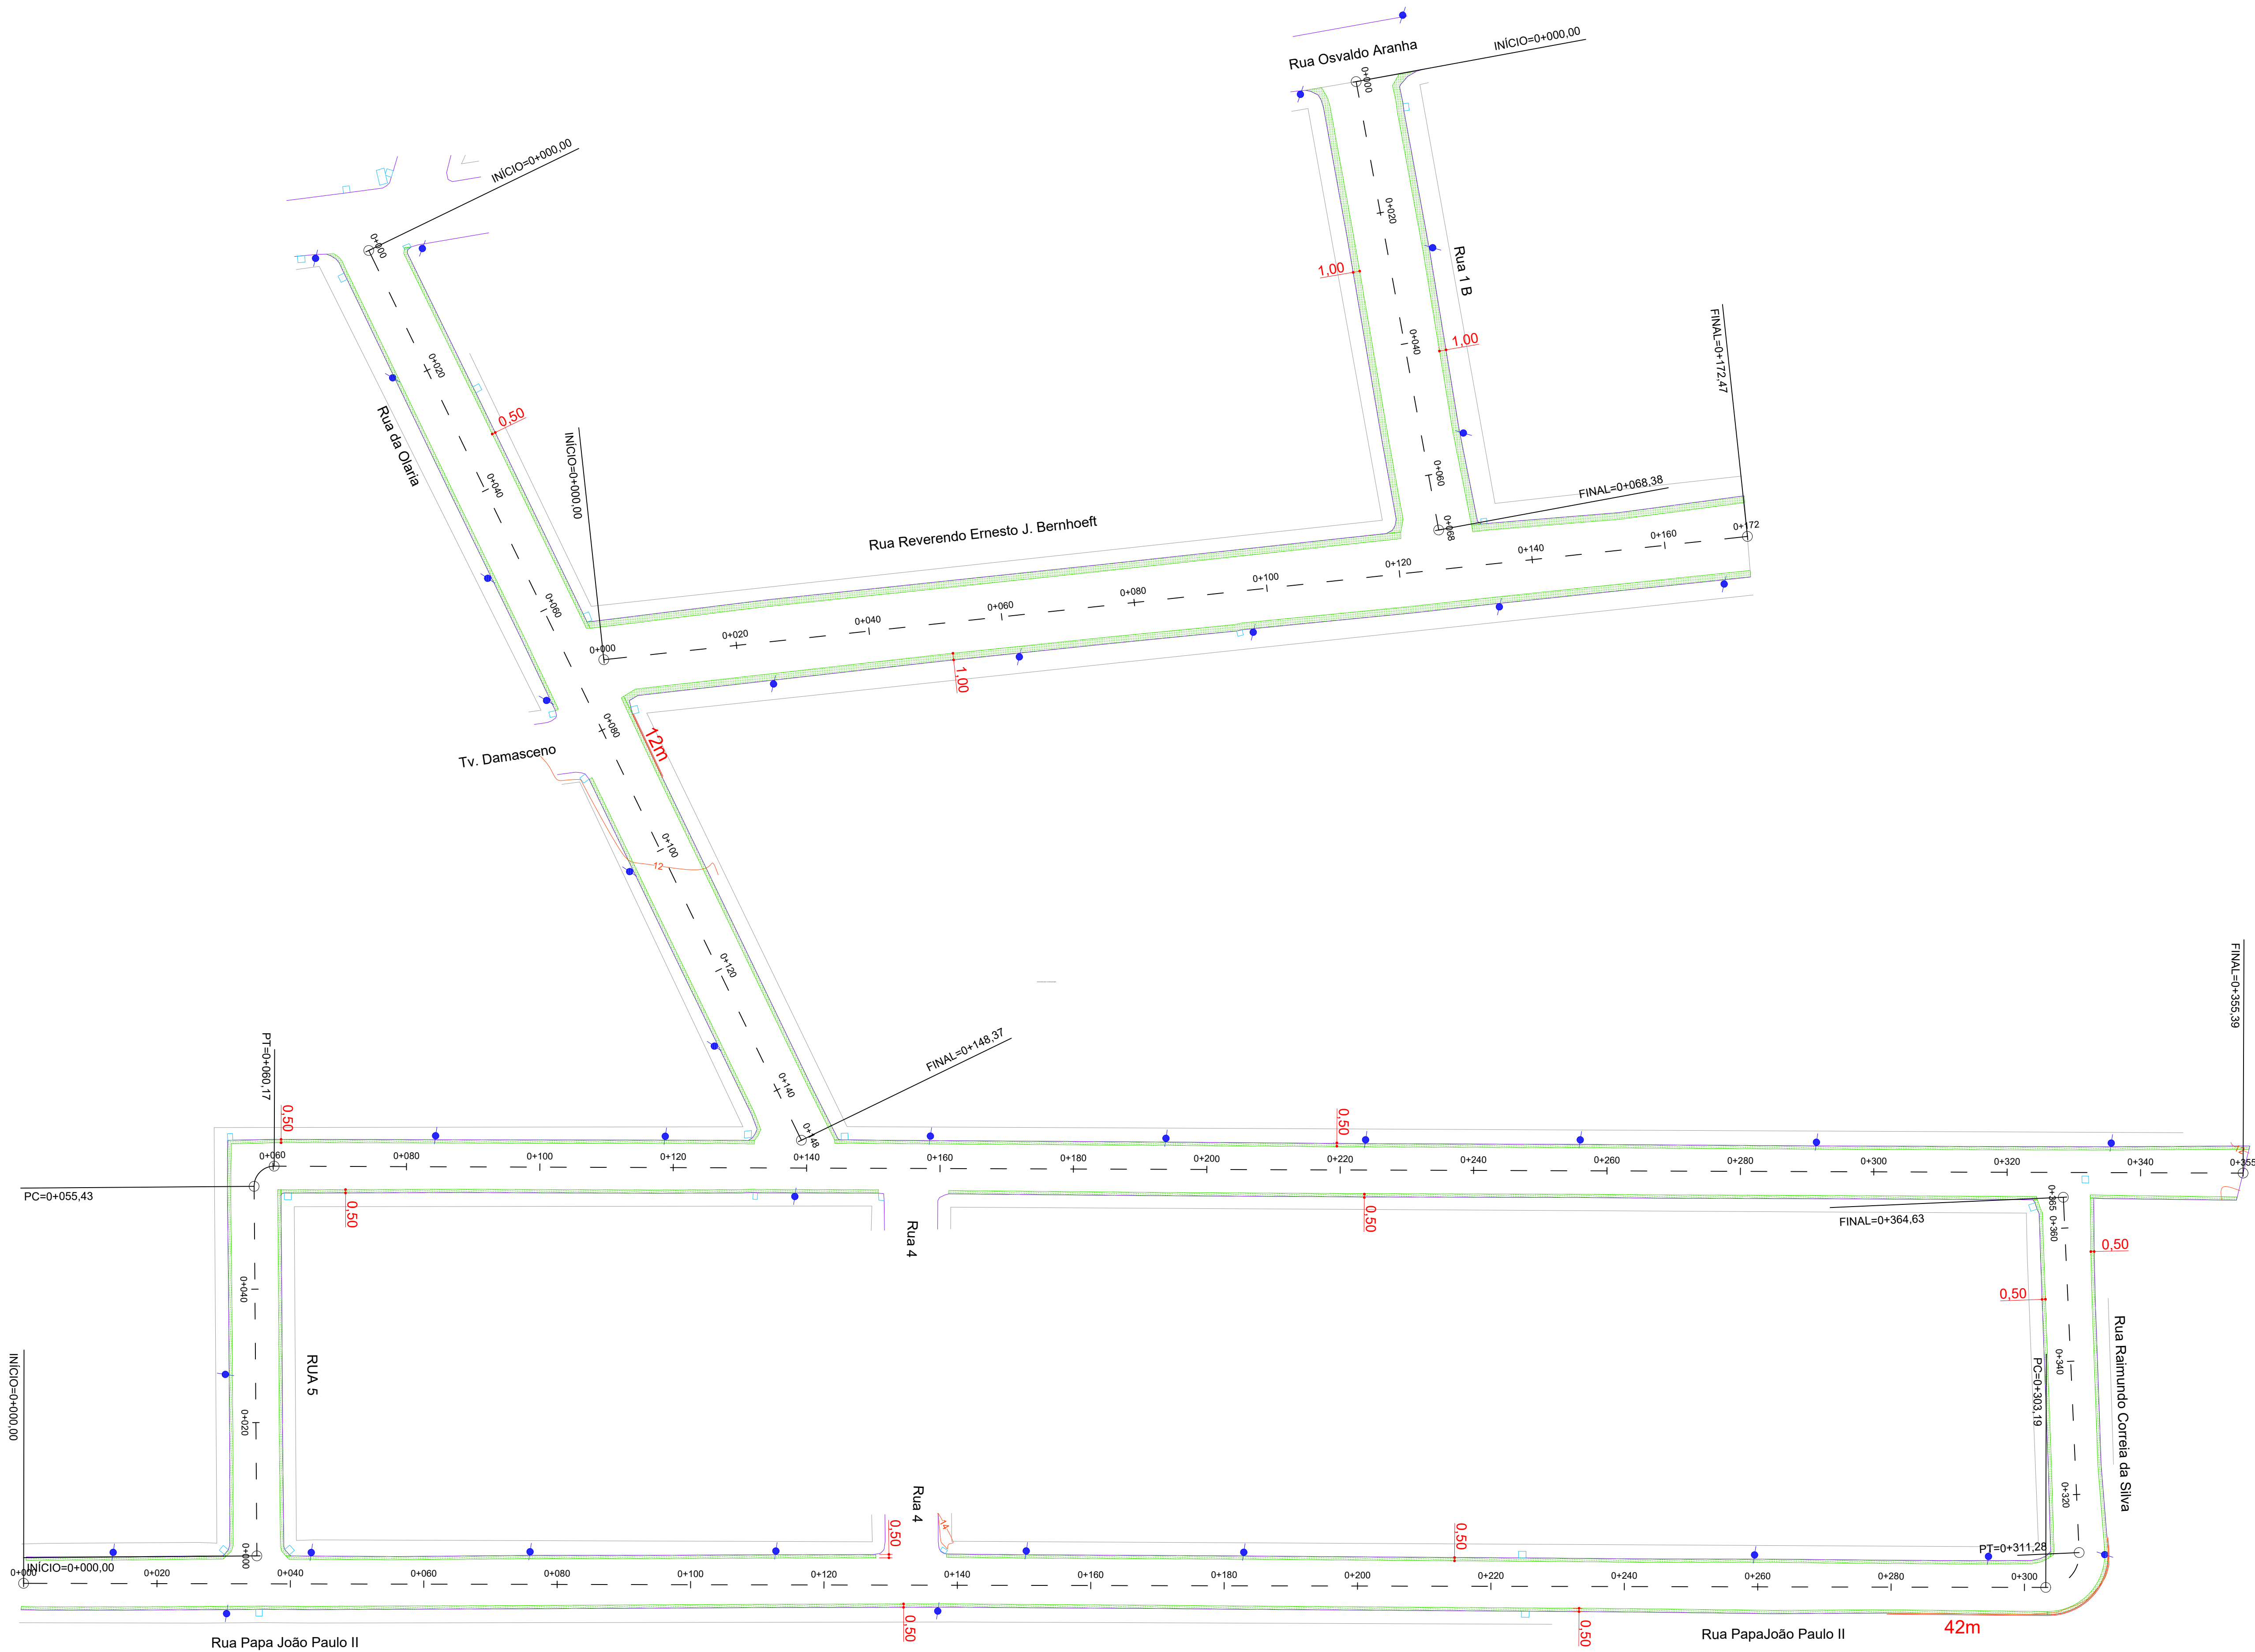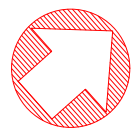

- LEGENDA
- Meio-Fio Existente
 - Meio-Fio Novo
 - Alinhamento Predial
 - Bordo Rua (Sem meio-fio)
 - Poste
 - Caixas de Drenagem
 - Área de Capina
 - Área de Rerperilagem
 - Área de Capa

 RESPONSÁVEL TÉCNICO: Daniel Miranda (Responsável Técnico) CREA 164805 PROJETO PRELIMINAR: 1 - RUA RAIMUNDO CORREIA DA SILVA 2 - RUA PAPA JOÃO PAULO II 3 - RUA REVERENDO J. BERNHOEFT 4 - RUA DE OLARIA 5 - RUA 1 A 6 - RUA 1 B 7 - RUA 4 8 - RUA 5 9 - RUA PAPA JOÃO PAULO II 10 - RUA RAIMUNDO CORREIA DA SILVA PROPRIETÁRIO: Prefeitura Municipal de Montenegro	CLIENTE: PREFEITURA MUNICIPAL DE MONTENEGRO		ESCALA: 1/500
	TÍTULO: PROJETO PAVIMENTAÇÃO LOTE 05		DATA: 04/12/25
	ASSUNTO: PROJETO GEOMÉTRICO		REV: 00
	PLANTA		PRONÓIA: 03/07



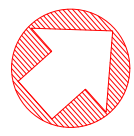

- LEGENDA
- Meio-Fio Existente
 - Meio-Fio Novo
 - Alinhamento Predial
 - Bordo Rua (Sem meio-fio)
 - Poste
 - Caixas de Drenagem
 - Área de Capina
 - Área de Roperfilagem
 - Área de Capa
 - Base de Brita Graduada



RESPONSÁVEL TÉCNICO:
Daniel Miranda (Responsável Técnico)
CREA 164805

PROPRIETÁRIO:
Prefeitura Municipal de Montenegro

CLIENTE: PREFEITURA MUNICIPAL DE MONTENEGRO

TÍTULO: PROJETO PAVIMENTAÇÃO LOTE 05

ASSUNTO: PROJETO PAVIMENTAÇÃO PLANTA




ESCALA: 1/500

DATA: 04/25

REV: 00

PRONÓIA: 04/07

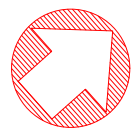

- LEGENDA
- Meio-Fio Existente
 - Meio-Fio Novo
 - Alinhamento Predial
 - Bordo Rua (Sem meio-fio)
 - Poste
 - Caixas de Drenagem
 - Área de Capina
 - Área de Reperfilagem
 - Área de Capa

 RESPONSÁVEL TÉCNICO: Daniel Marcondes (Responsável Técnico) CREA 164805 PROPRIETÁRIO: Prefeitura Municipal de Montenegro	CLIENTE PREFEITURA MUNICIPAL DE MONTENEGRO		ESCALA HORIZ. 1/500 VERT. -
	TÍTULO PROJETO PAVIMENTAÇÃO LOTE 05 CAPEAMENTO ASFÁLTICO		DATA: 04/12/25 REV: 00
	ASSUNTO PROJETO SINALIZAÇÃO PLANTA		PRONÓIA 05/07



PLACA DE SINALIZAÇÃO VERTICAL RUA 1B

PLACA	CÓDIGO	DIMENSÃO	QTDE
	R-01	L=25cm	02
	R-19	Ø= 50cm	02
	A-32b	L= 50cm	02
	A-45	L= 50cm	00
	----	L= 25x50cm	01

PLACA DE SINALIZAÇÃO VERTICAL RUA REVERENDO E. J. BERNHOEFT

PLACA	CÓDIGO	DIMENSÃO	QTDE
	R-01	L=25cm	01
	R-19	Ø= 50cm	02
	A-32b	L= 50cm	03
	A-45	L= 50cm	01
	----	L= 25x50cm	01

PLACA DE SINALIZAÇÃO VERTICAL RUA OLARIA

PLACA	CÓDIGO	DIMENSÃO	QTDE
	R-01	L=25cm	03
	R-19	Ø= 50cm	02
	A-32b	L= 50cm	04
	A-45	L= 50cm	00
	----	L= 25x50cm	03

PLACA DE SINALIZAÇÃO VERTICAL RUA FLORISBELA F. DE LIMA

PLACA	CÓDIGO	DIMENSÃO	QTDE
	R-01	L=25cm	01
	R-19	Ø= 50cm	03
	A-32b	L= 50cm	04
	A-45	L= 50cm	01
	----	L= 25x50cm	03

PLACA DE SINALIZAÇÃO VERTICAL RUA 5




PLACA	CÓDIGO	DIMENSÃO	QTDE
	R-01	L=25cm	00
	R-19	Ø= 50cm	00
	A-32b	L= 50cm	00
	A-45	L= 50cm	00
	----	L= 25x50cm	00

PLACA DE SINALIZAÇÃO VERTICAL RUA PAPA JOÃO PAULO II

PLACA	CÓDIGO	DIMENSÃO	QTDE
	R-01	L=25cm	02
	R-19	Ø= 50cm	04
	A-32b	L= 50cm	05
	A-45	L= 50cm	01
	----	L= 25x50cm	03

PLACA DE SINALIZAÇÃO VERTICAL RUA RAIMUNDO C. DA SILVA


PLACA	CÓDIGO	DIMENSÃO	QTDE
	R-01	L=25cm	00
	R-19	Ø= 50cm	00
	A-32b	L= 50cm	00
	A-45	L= 50cm	00
	----	L= 25x50cm	00

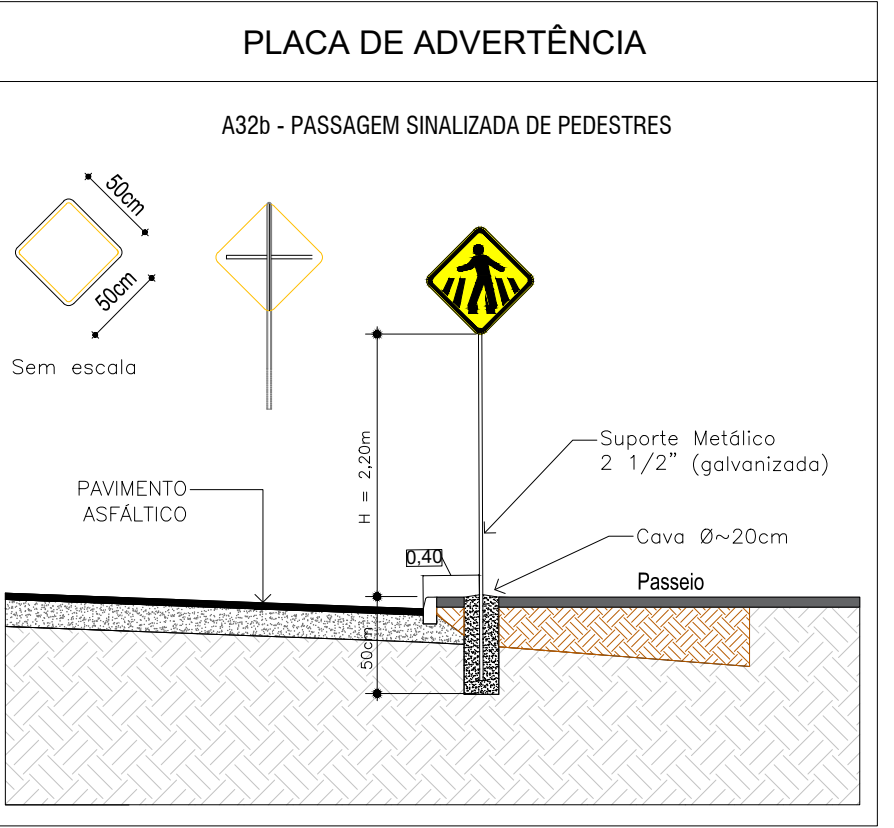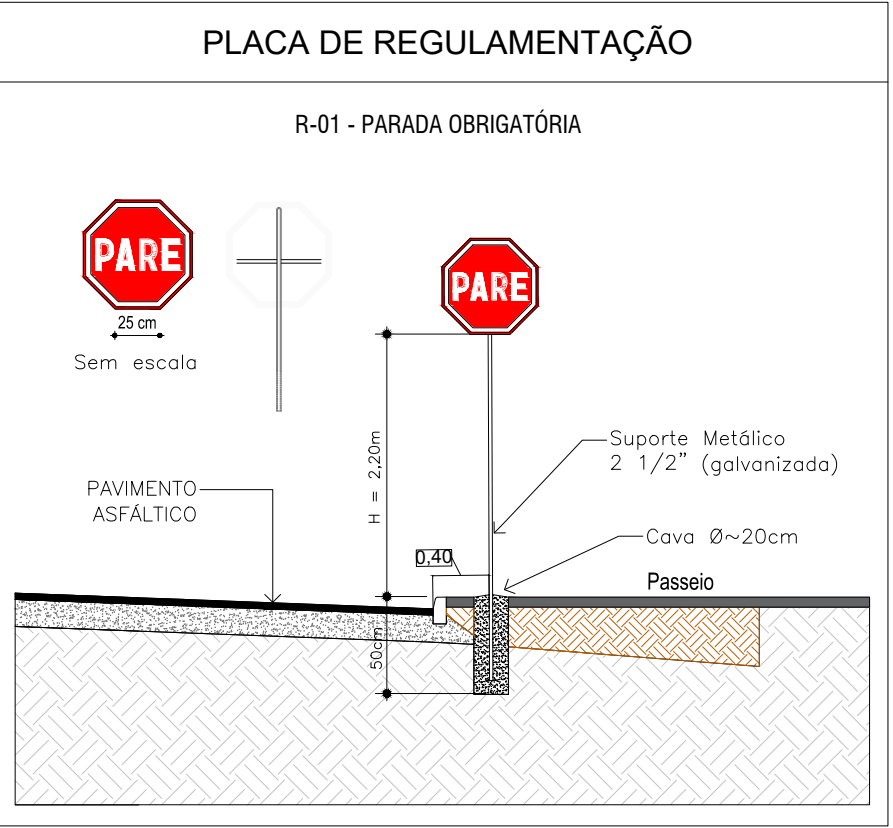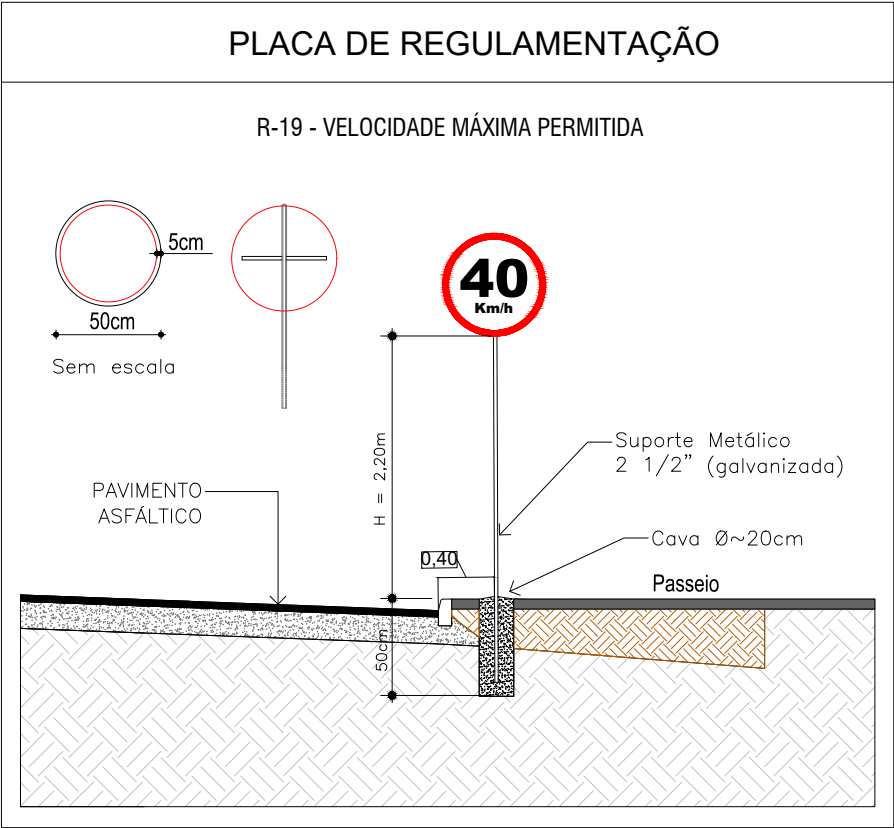


DETALHE PLACAS DE IDENTIFICAÇÃO DAS RUAS



DETALHAMENTO 1
FAIXA DE PEDESTRE

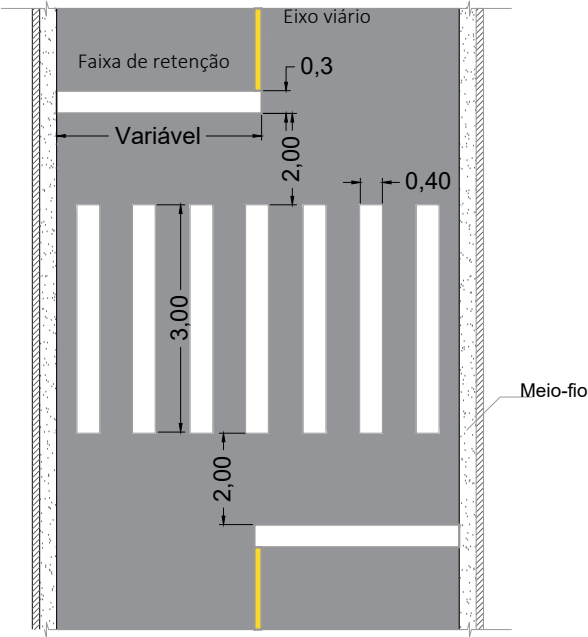

DETALHAMENTO 1
FAIXA DE PEDESTRE

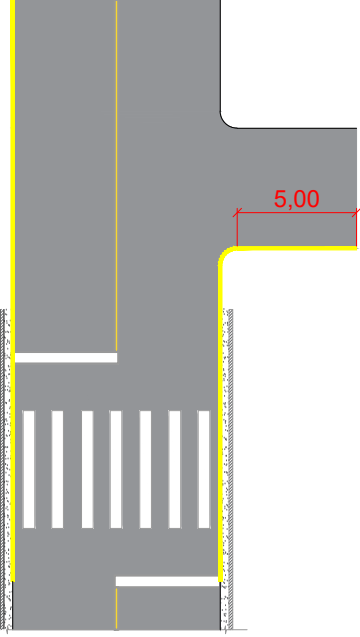

NOTA:

- AS SINALIZAÇÕES HORIZONTAIS DEVERÃO SER EXECUTADAS CONFORME AS INSTRUÇÕES DO CTB - ANEXO II E DO MANUAL BRASILEIRO DE SINALIZAÇÃO DE TRANSITO DO CONTRAN.
- AS PINTURAS DE MEIO-FIO EM AMARELO TERÃO SEUS LIMITES AS LINHAS DE RETENÇÃO DE CADA FAIXA DE SEGURANÇA E NAS EMBOCADURAS SEM PAVIMENTAÇÃO EXTENDE-SE 5 METROS NO MEIO FIO EM TANGENTE.