




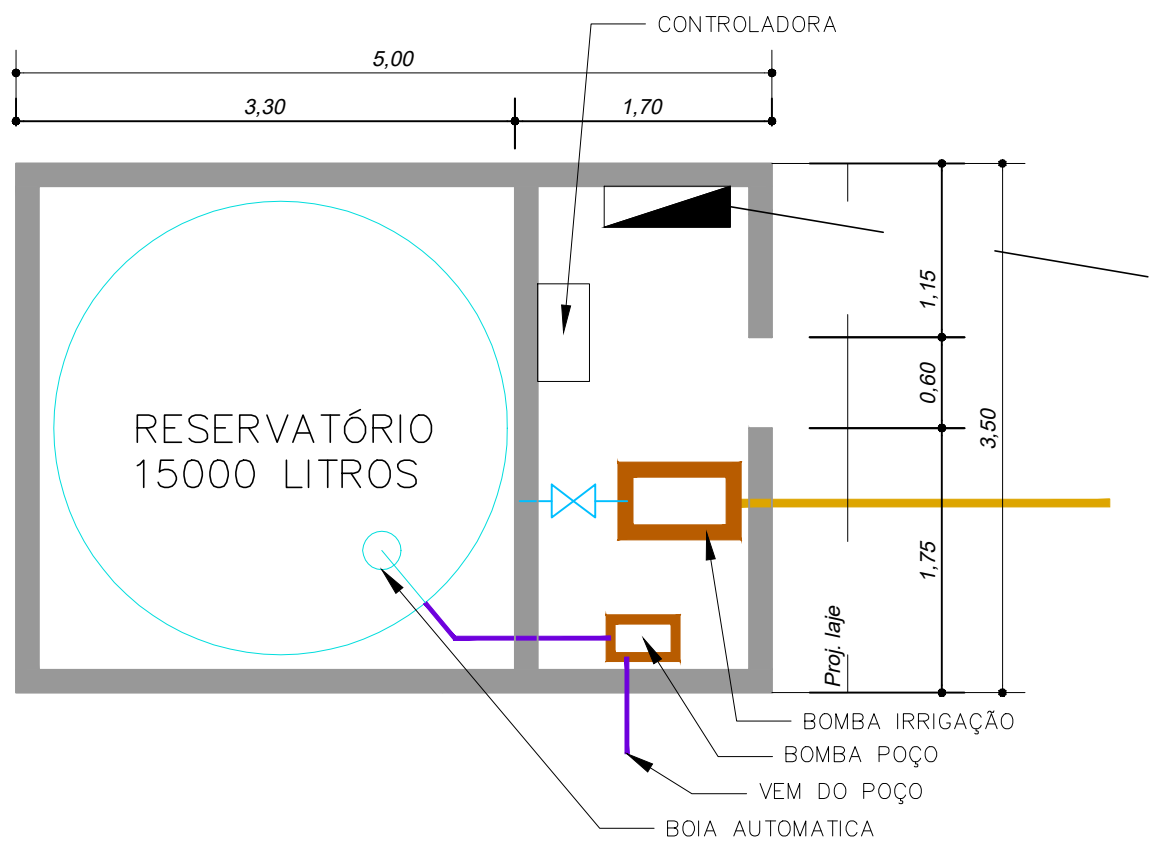



PLANTA BAIXA 1:50

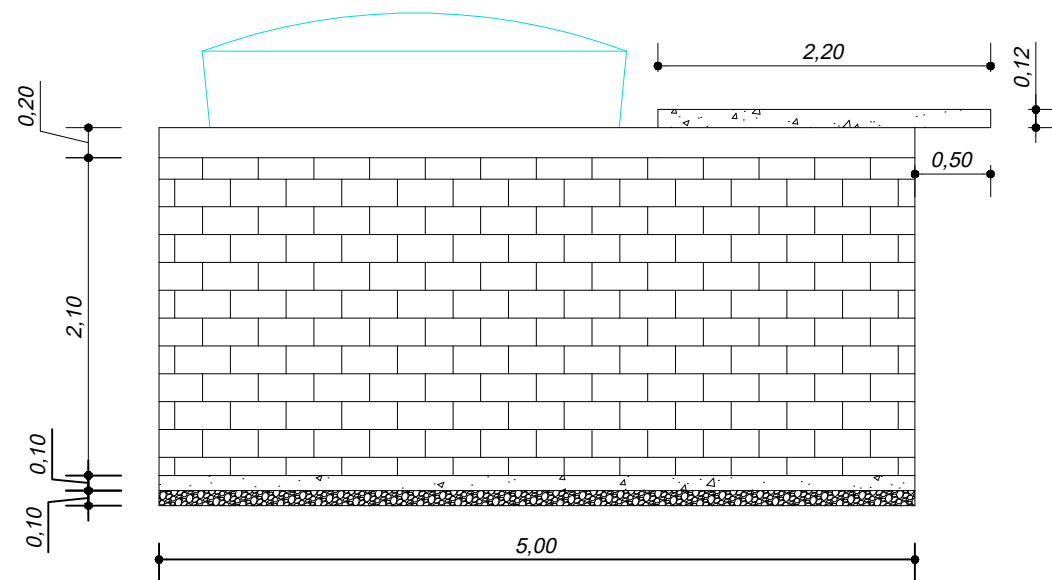


FACHADA 1:50

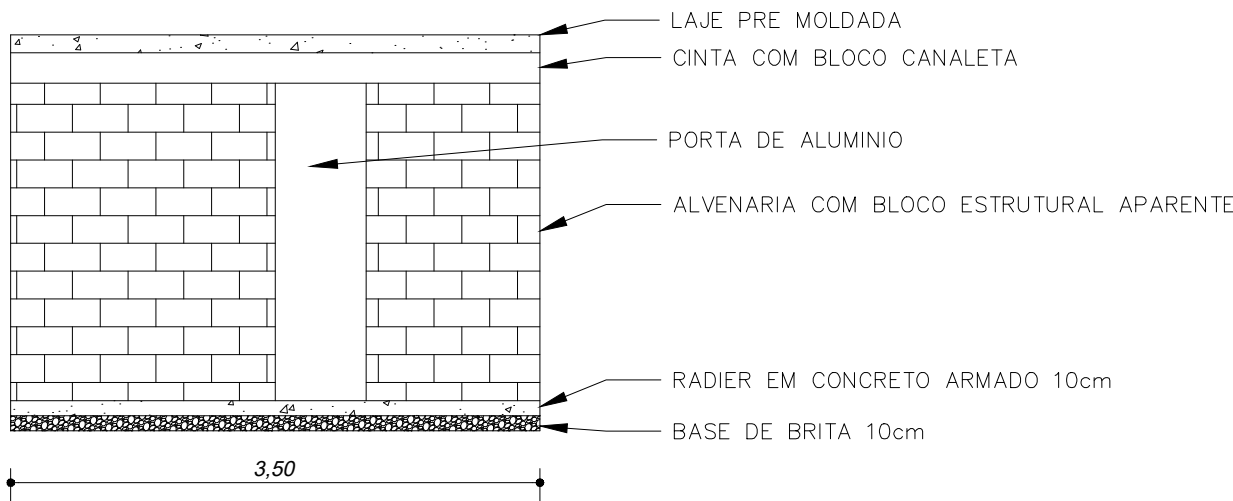

FACHADA 1:50

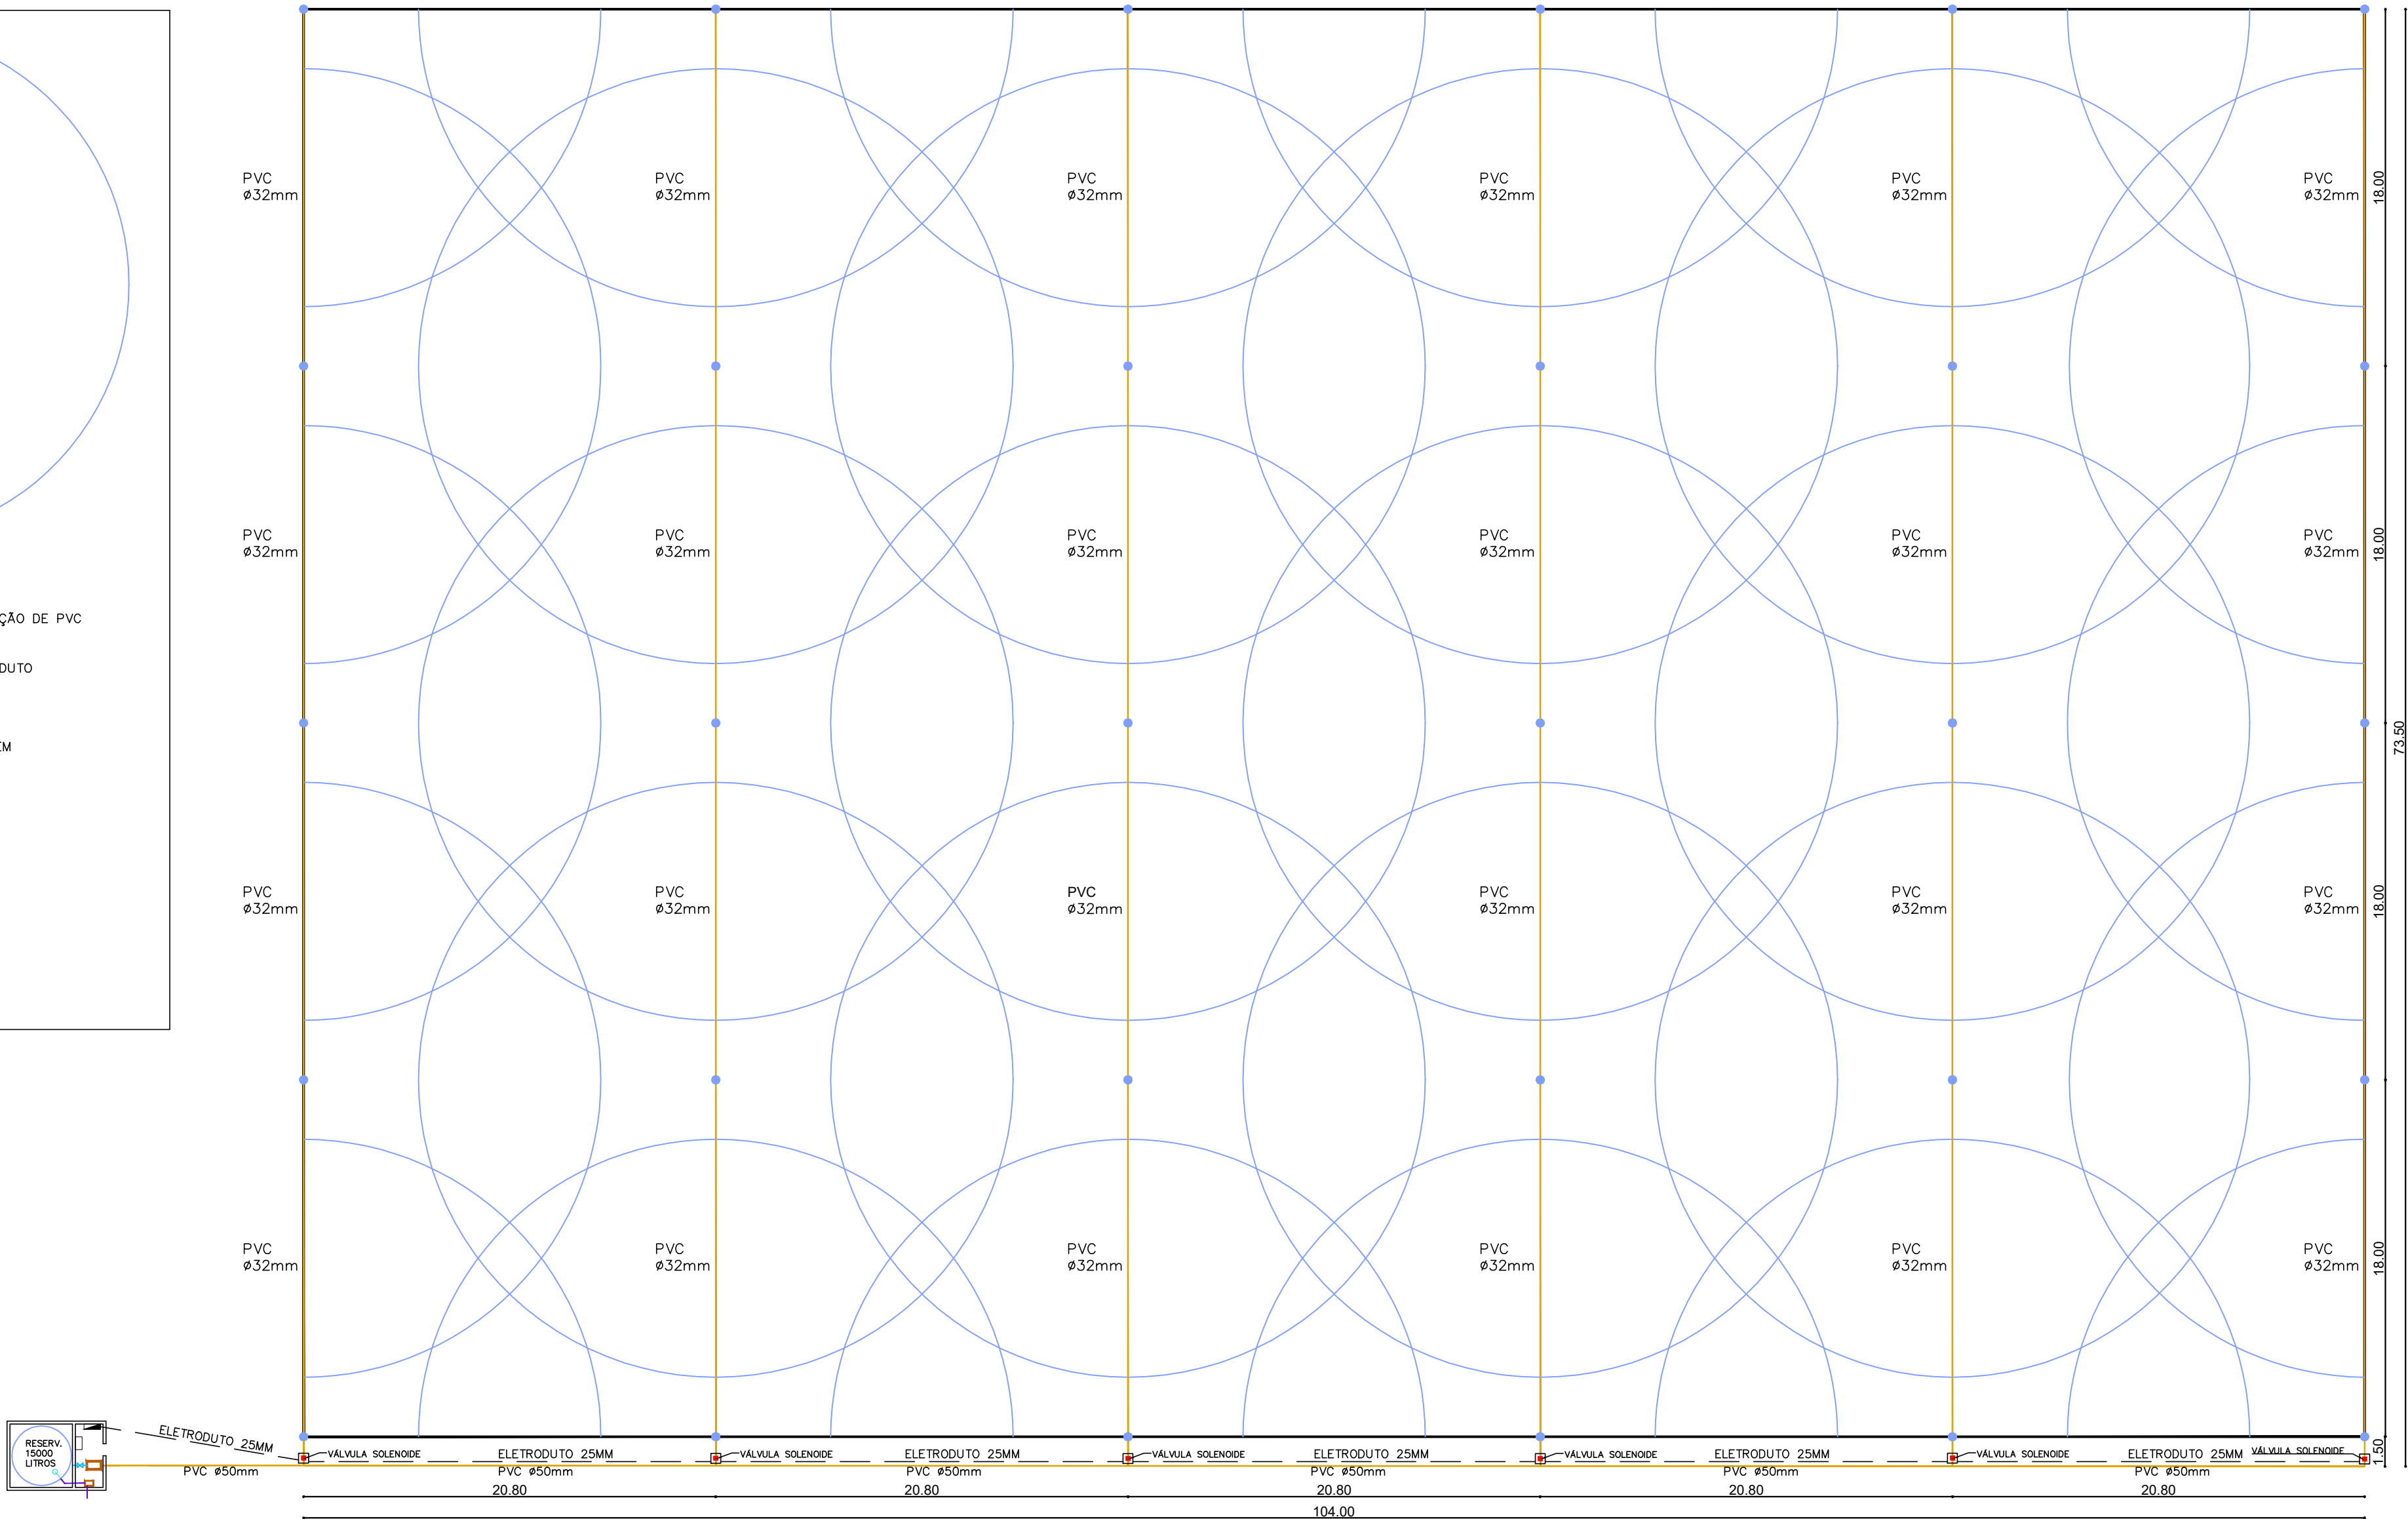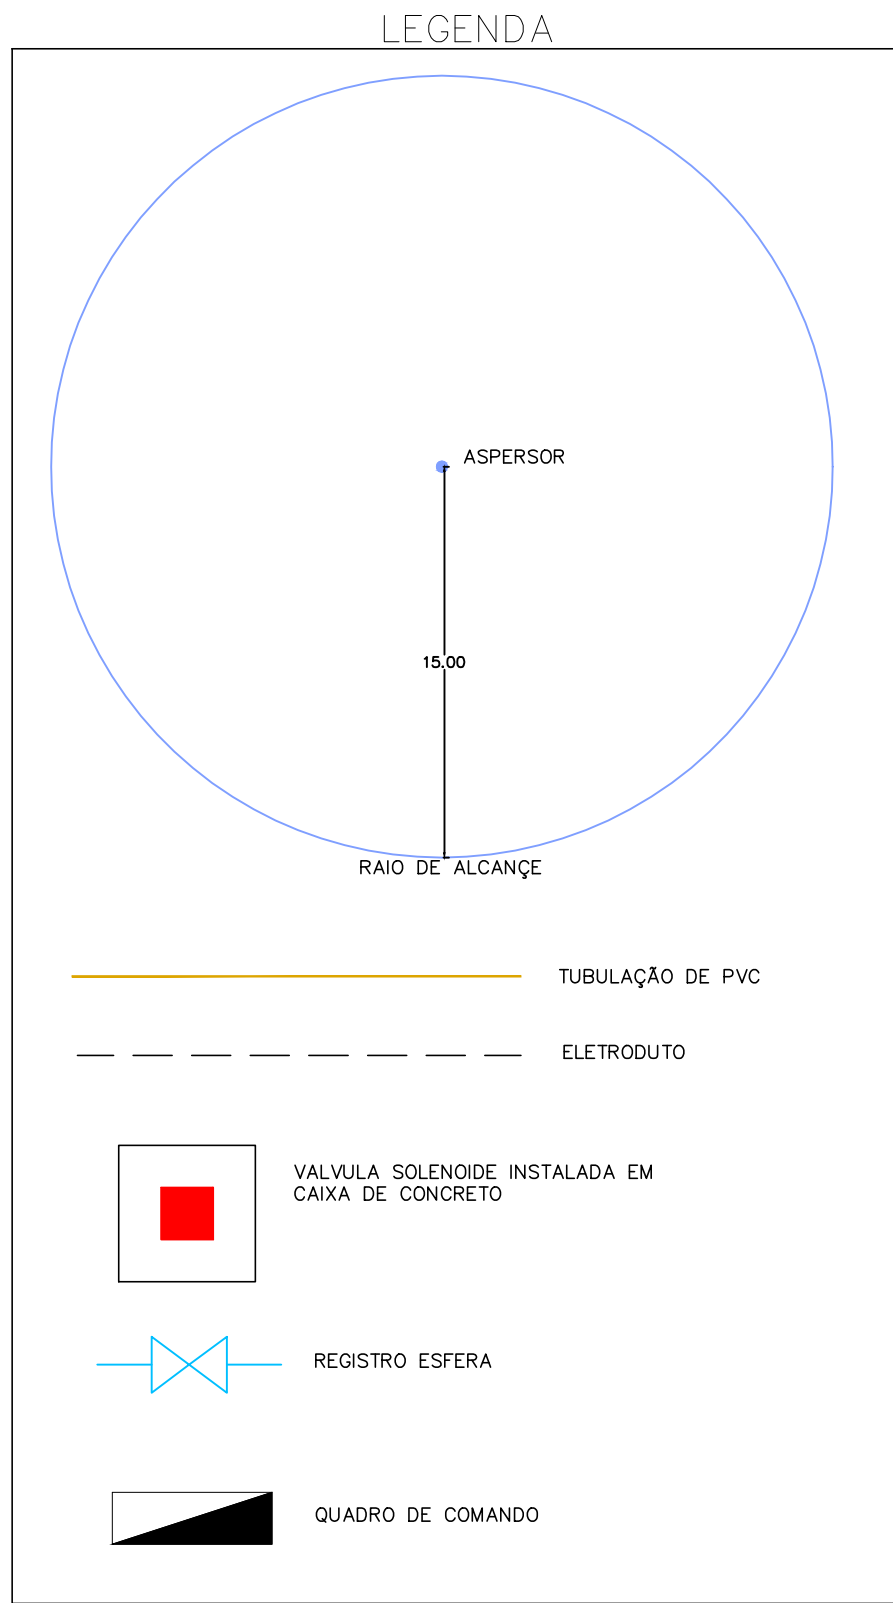

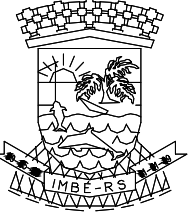

ESTADO DO RIO GRANDE DO SUL
PREFEITURA MUNICIPAL DE IMBÉ
AV. PARAGUASSU, 1043 – CENTRO – IMBÉ – RS
FONE: 51.3627.2655 – FAX: 51.3627.8200

OBRA

ARQUITETONICO

IRRIGAÇÃO E PLANTIO DE GRAMA

LOCAL: CAMPO DE FUTEBOL DA SANTA TEREZINHA – AV. SALGADO FILHO

ADMINISTRAÇÃO
2021/2024

SECRETARIA MUNICIPAL DE OBRAS E VIACAO

SMOV

obras@imbe.rs.gov.br

GILSON HAHN
SECRETARIO DE OBRAS E VIACAO
PORTARIA 190324

JOSE AUGUSTO HENKIN
ENGENHEIRO CIVIL-CREA-037096
PORTARIA 324/2013

DESENHO
RAUL

ESCALA
INDICADAS

DATA
ABRIL/25

AREA:
7644,00M²

PRANCHA
1

PROJETO

IRRIGAÇÃO
CASA DE MAQUINAS

IRRIGAÇÃO CAMPO DE FUTEBOL 1:250