


POPULAÇÃO TOTAL: 390 / POPULAÇÃO LIMITADA: 190

COBERTURA ADICIONAL A EXECUTAR - ESTRUTURA METÁLICA E COBERTURA EM TELHA DE FIBRA DE VIDRO

INSTALAÇÃO DE DE PISO CERÂMICO SOBRE PISO DE GRANITINA EXISTENTE

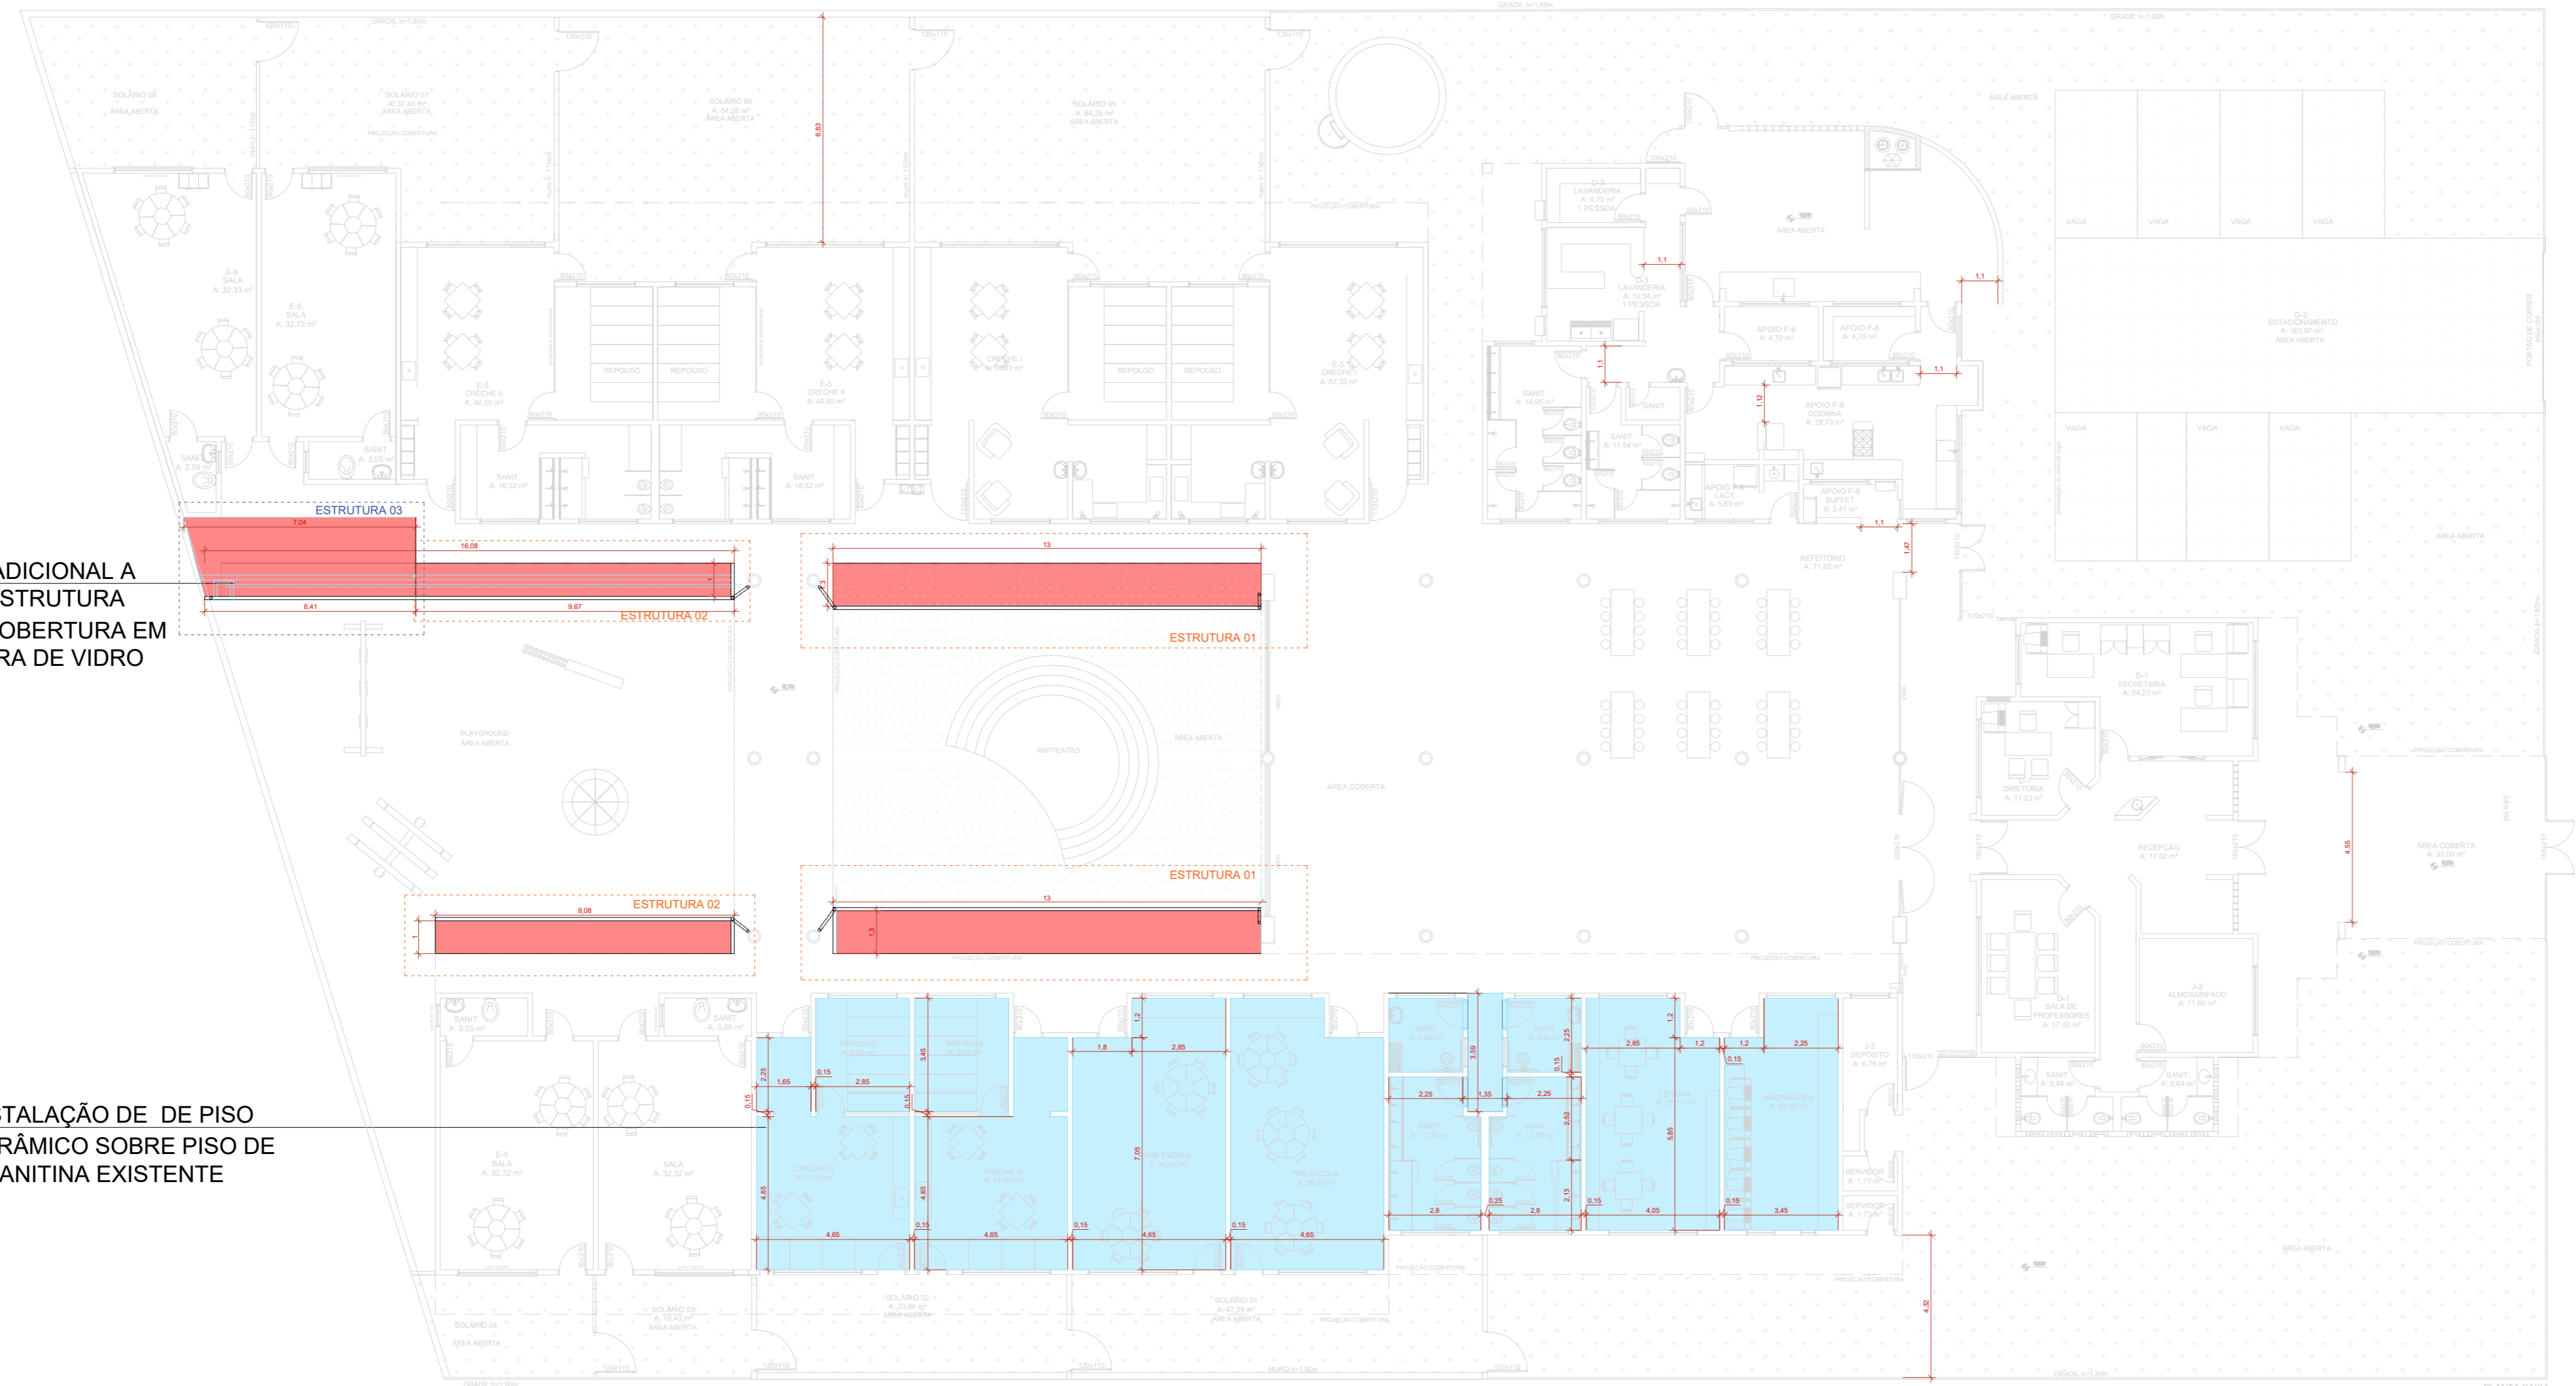

Prefeitura Municipal
São Sebastião do Caí
Rio Grande do Sul

OBRA: REFORMA EMEI TIA JUSSARA			
ENDEREÇO: RUA JOSÉ BONIFÁCIO - BAIRRO QUILOMBO - SÃO SEBASTIÃO DO CAÍ/RS			
CONTEÚDO: LOCAL INTERVENÇÕES	PROPRIETÁRIO DA OBRA: Município de São Sebastião do Caí - RS CNPJ 16.079.000/0001-00	RESP. TÉCNICO PELO PROJETO:	PRANCHA: 02
ESCALA: 1/150	DATA: OUTUBRO/ 2025	REVISÃO:	