



# Vendinha





# Costa da Serra

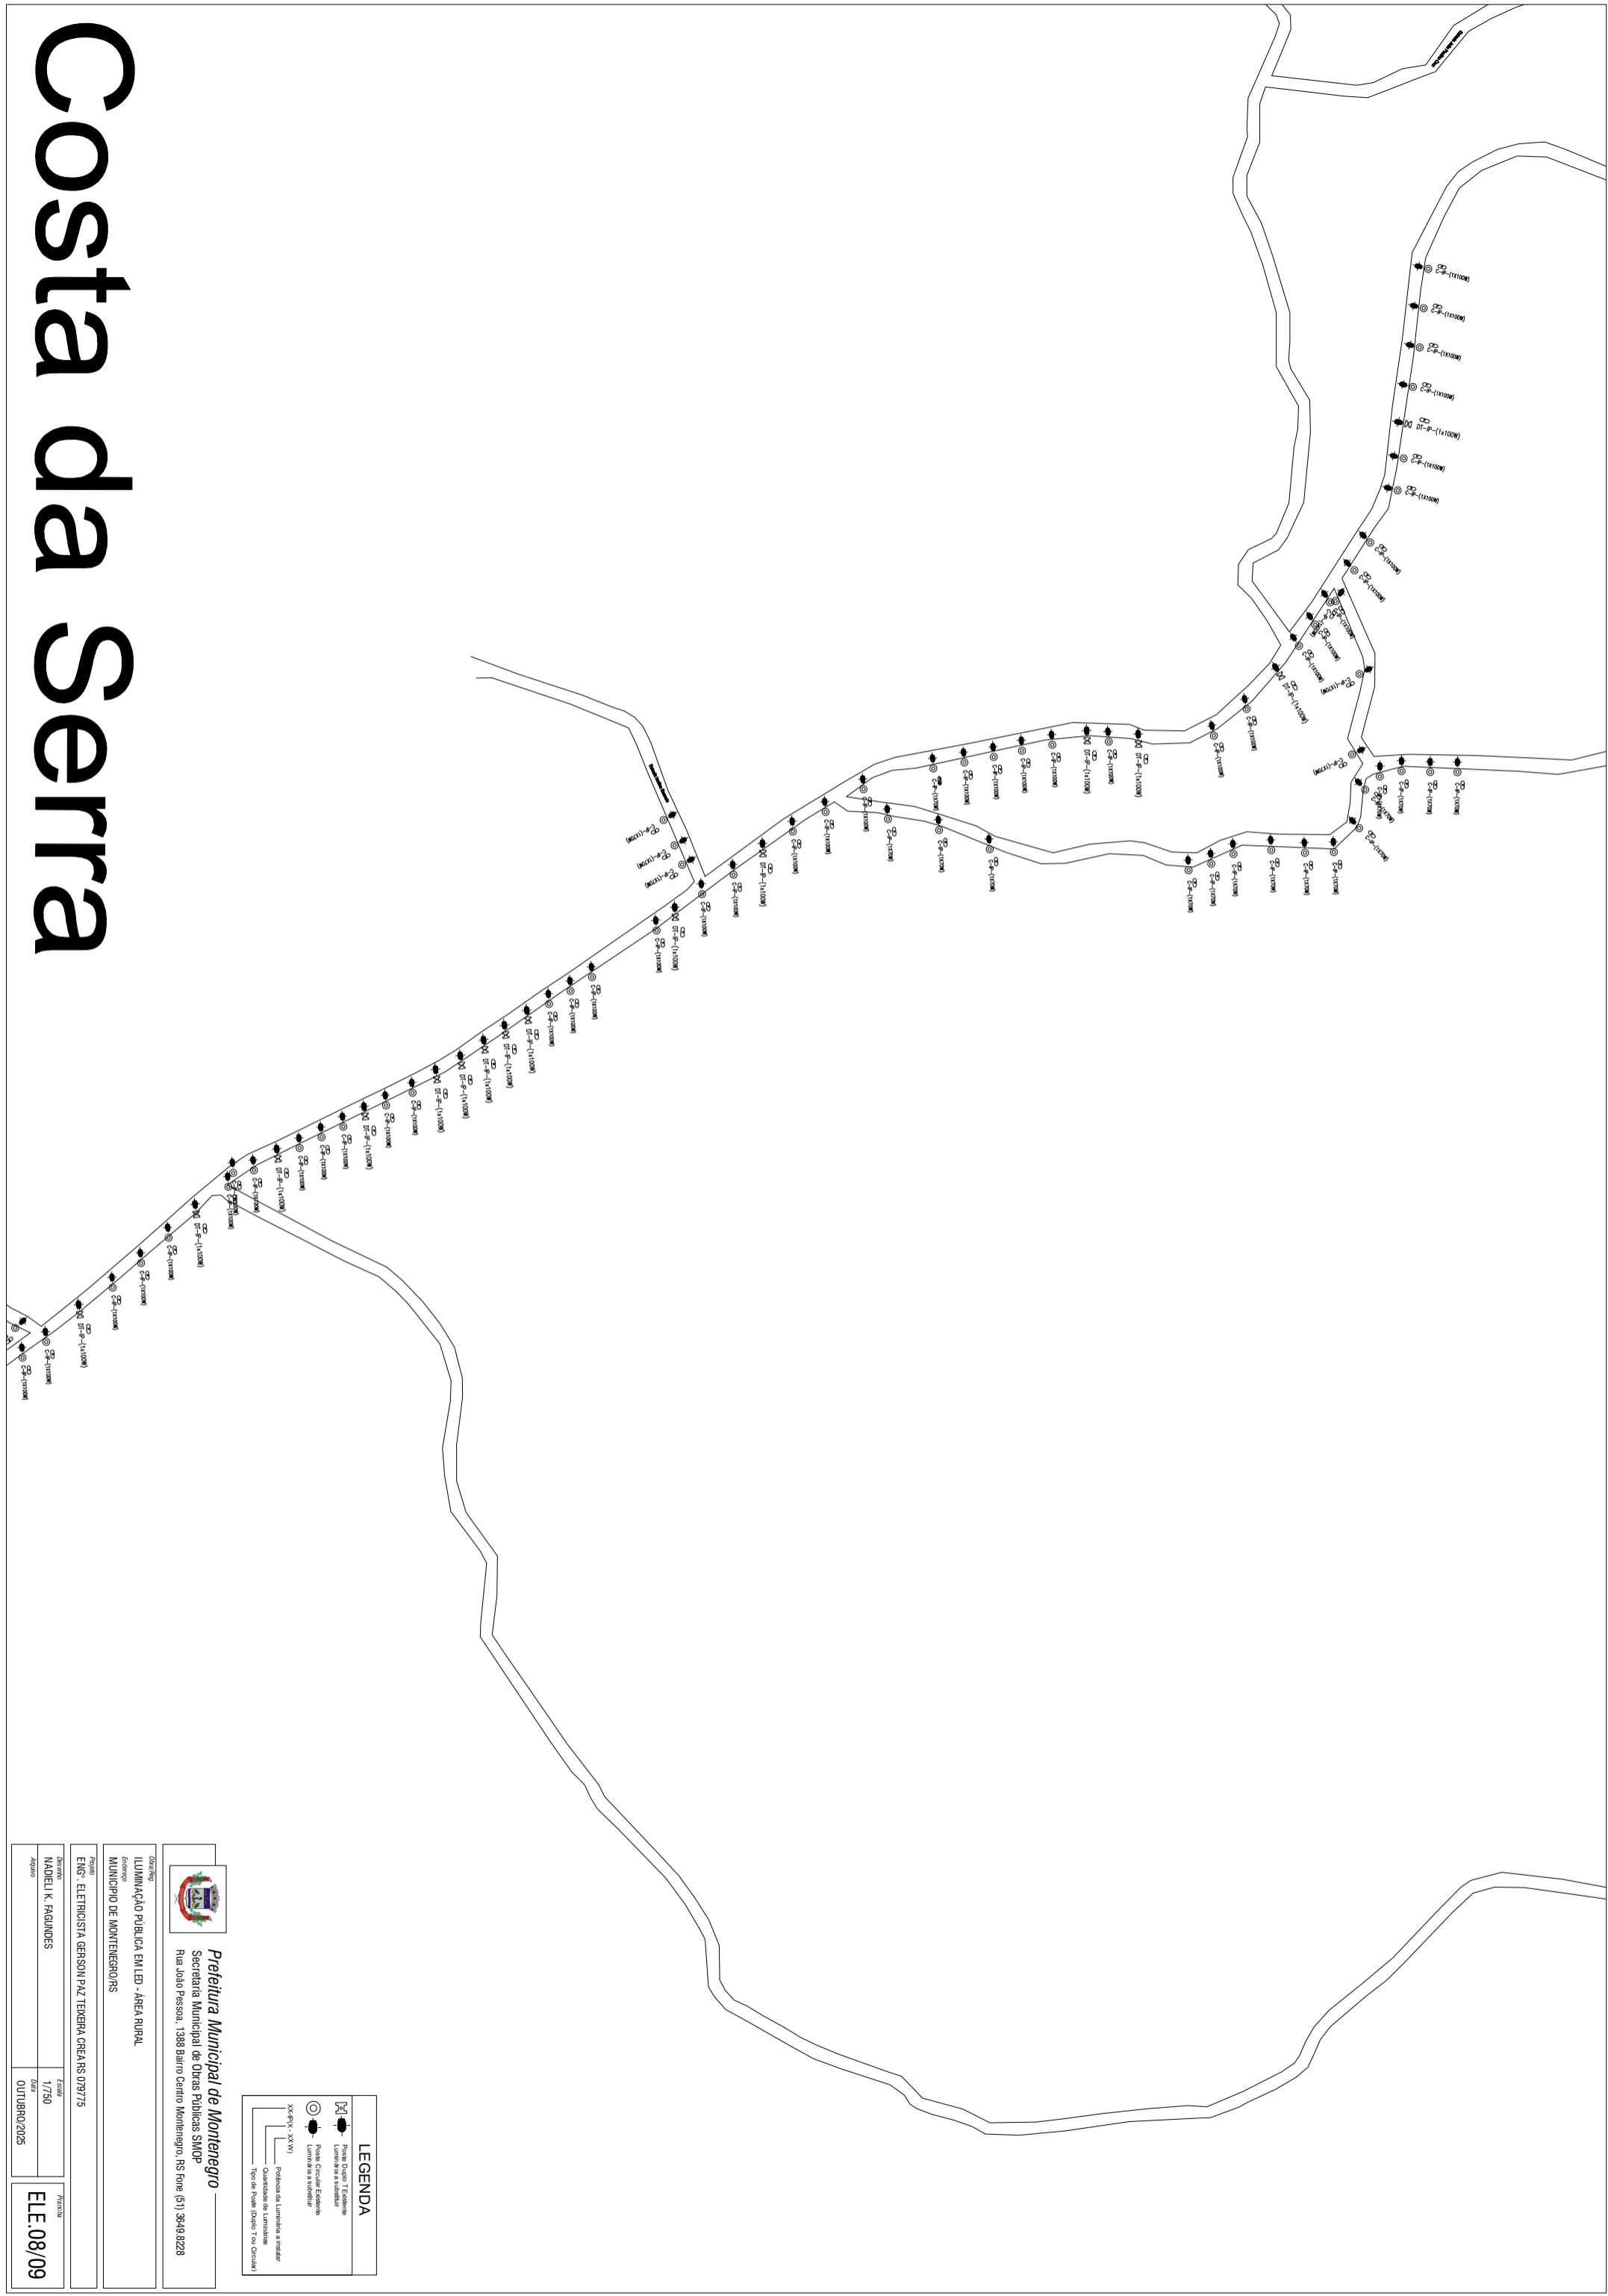

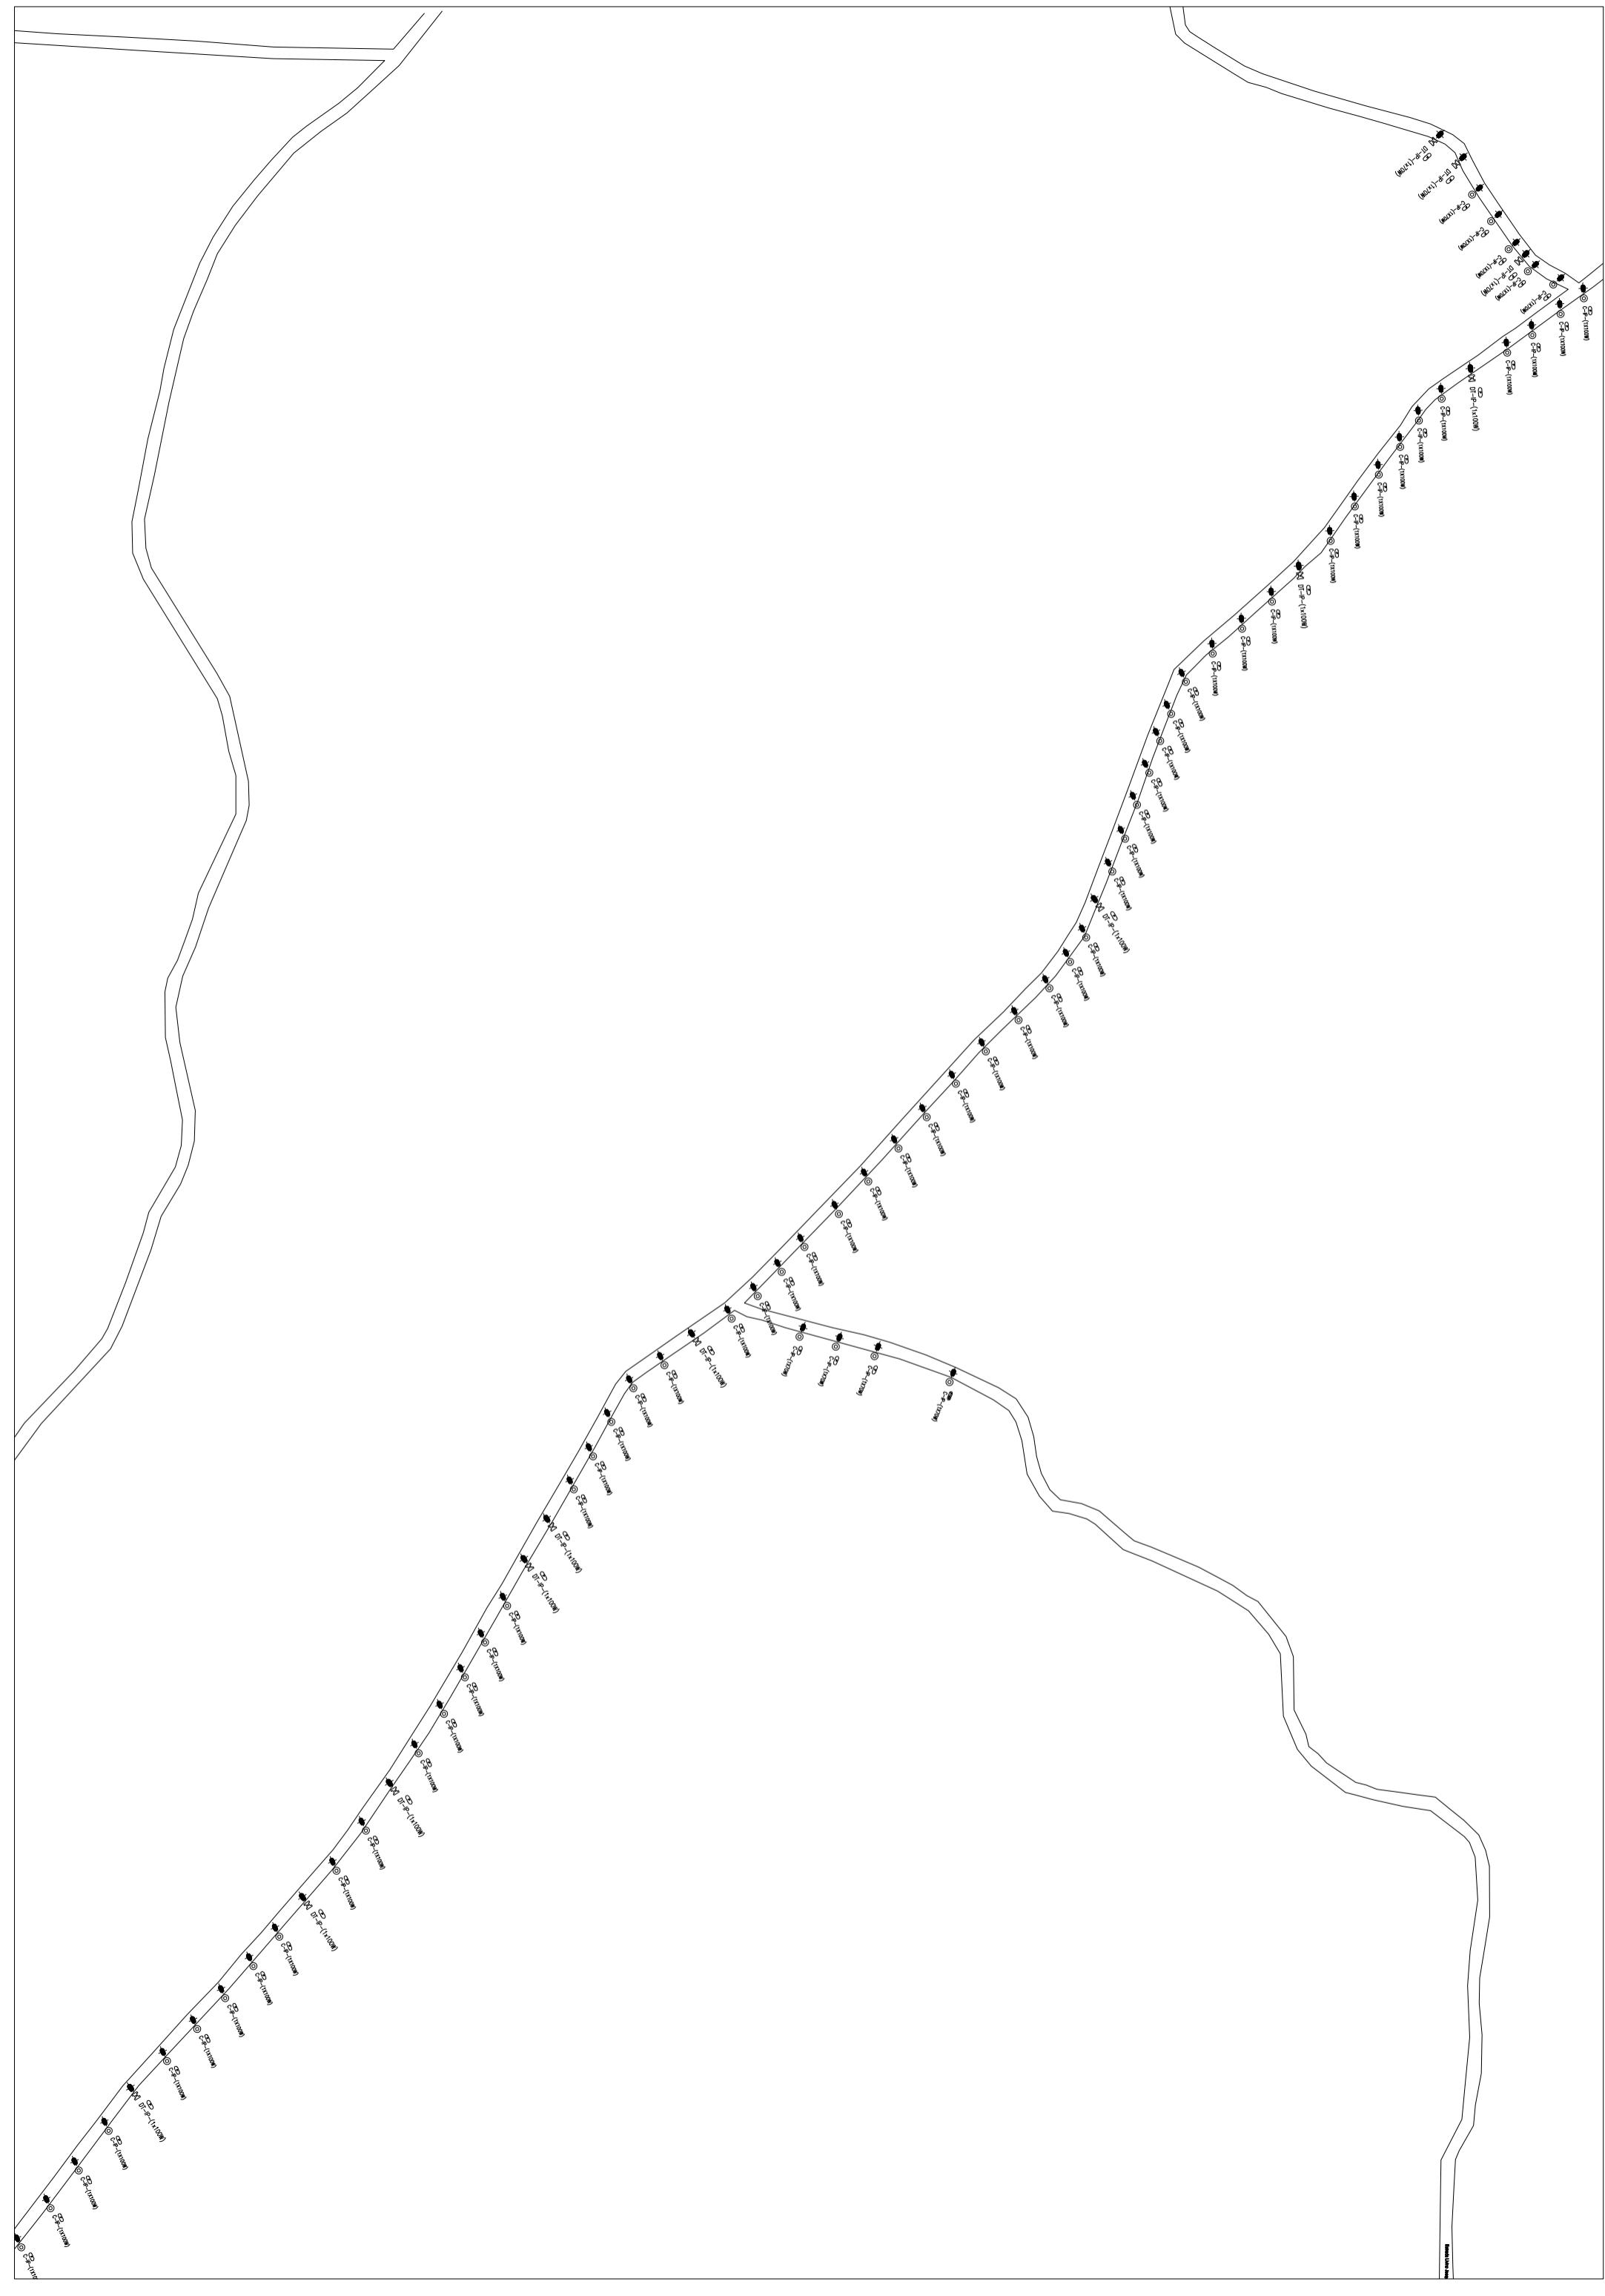



# Estação Trilhos



LEGENDA	
	Posto Duplo T-Externo
	Posto Circular Externo
	Posto Circular Interno
	Posto de Iluminação a instalar
	Quantidade de Luminárias
	Tipo de Posto Duplo T ou Circular



Prefeitura Municipal de Montenegro

Secretaria Municipal de Obras Públicas SMOP


Rua João Pessoa, 1380 Bairro Centro Montenegro, RS Fone (51) 3649-8228

ILUMINAÇÃO PÚBLICA EM LED - ÁREA RURAL	
MUNICÍPIO DE MONTEVERDOROS	
Projeto	ENG. ELECTRICISTA SERSON PAZ TEIXEIRA CREARS 079775
Desenv.	NADIEL K. FAGUNDES
Altura	1750
	1000
	OUTUBRO/2025
Printed	EL.E.09/09




Estrada Mauricio Cardoso - RSC 281



**Munda Boi Vila do Adão**

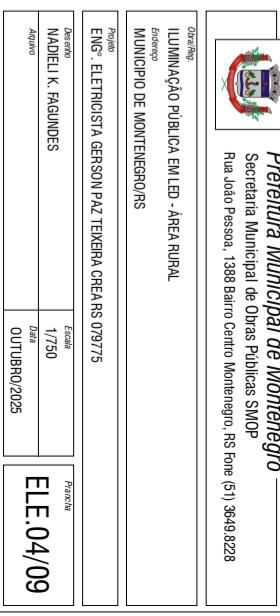

# Porto Garibaldi

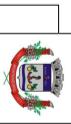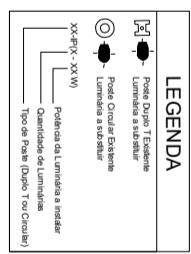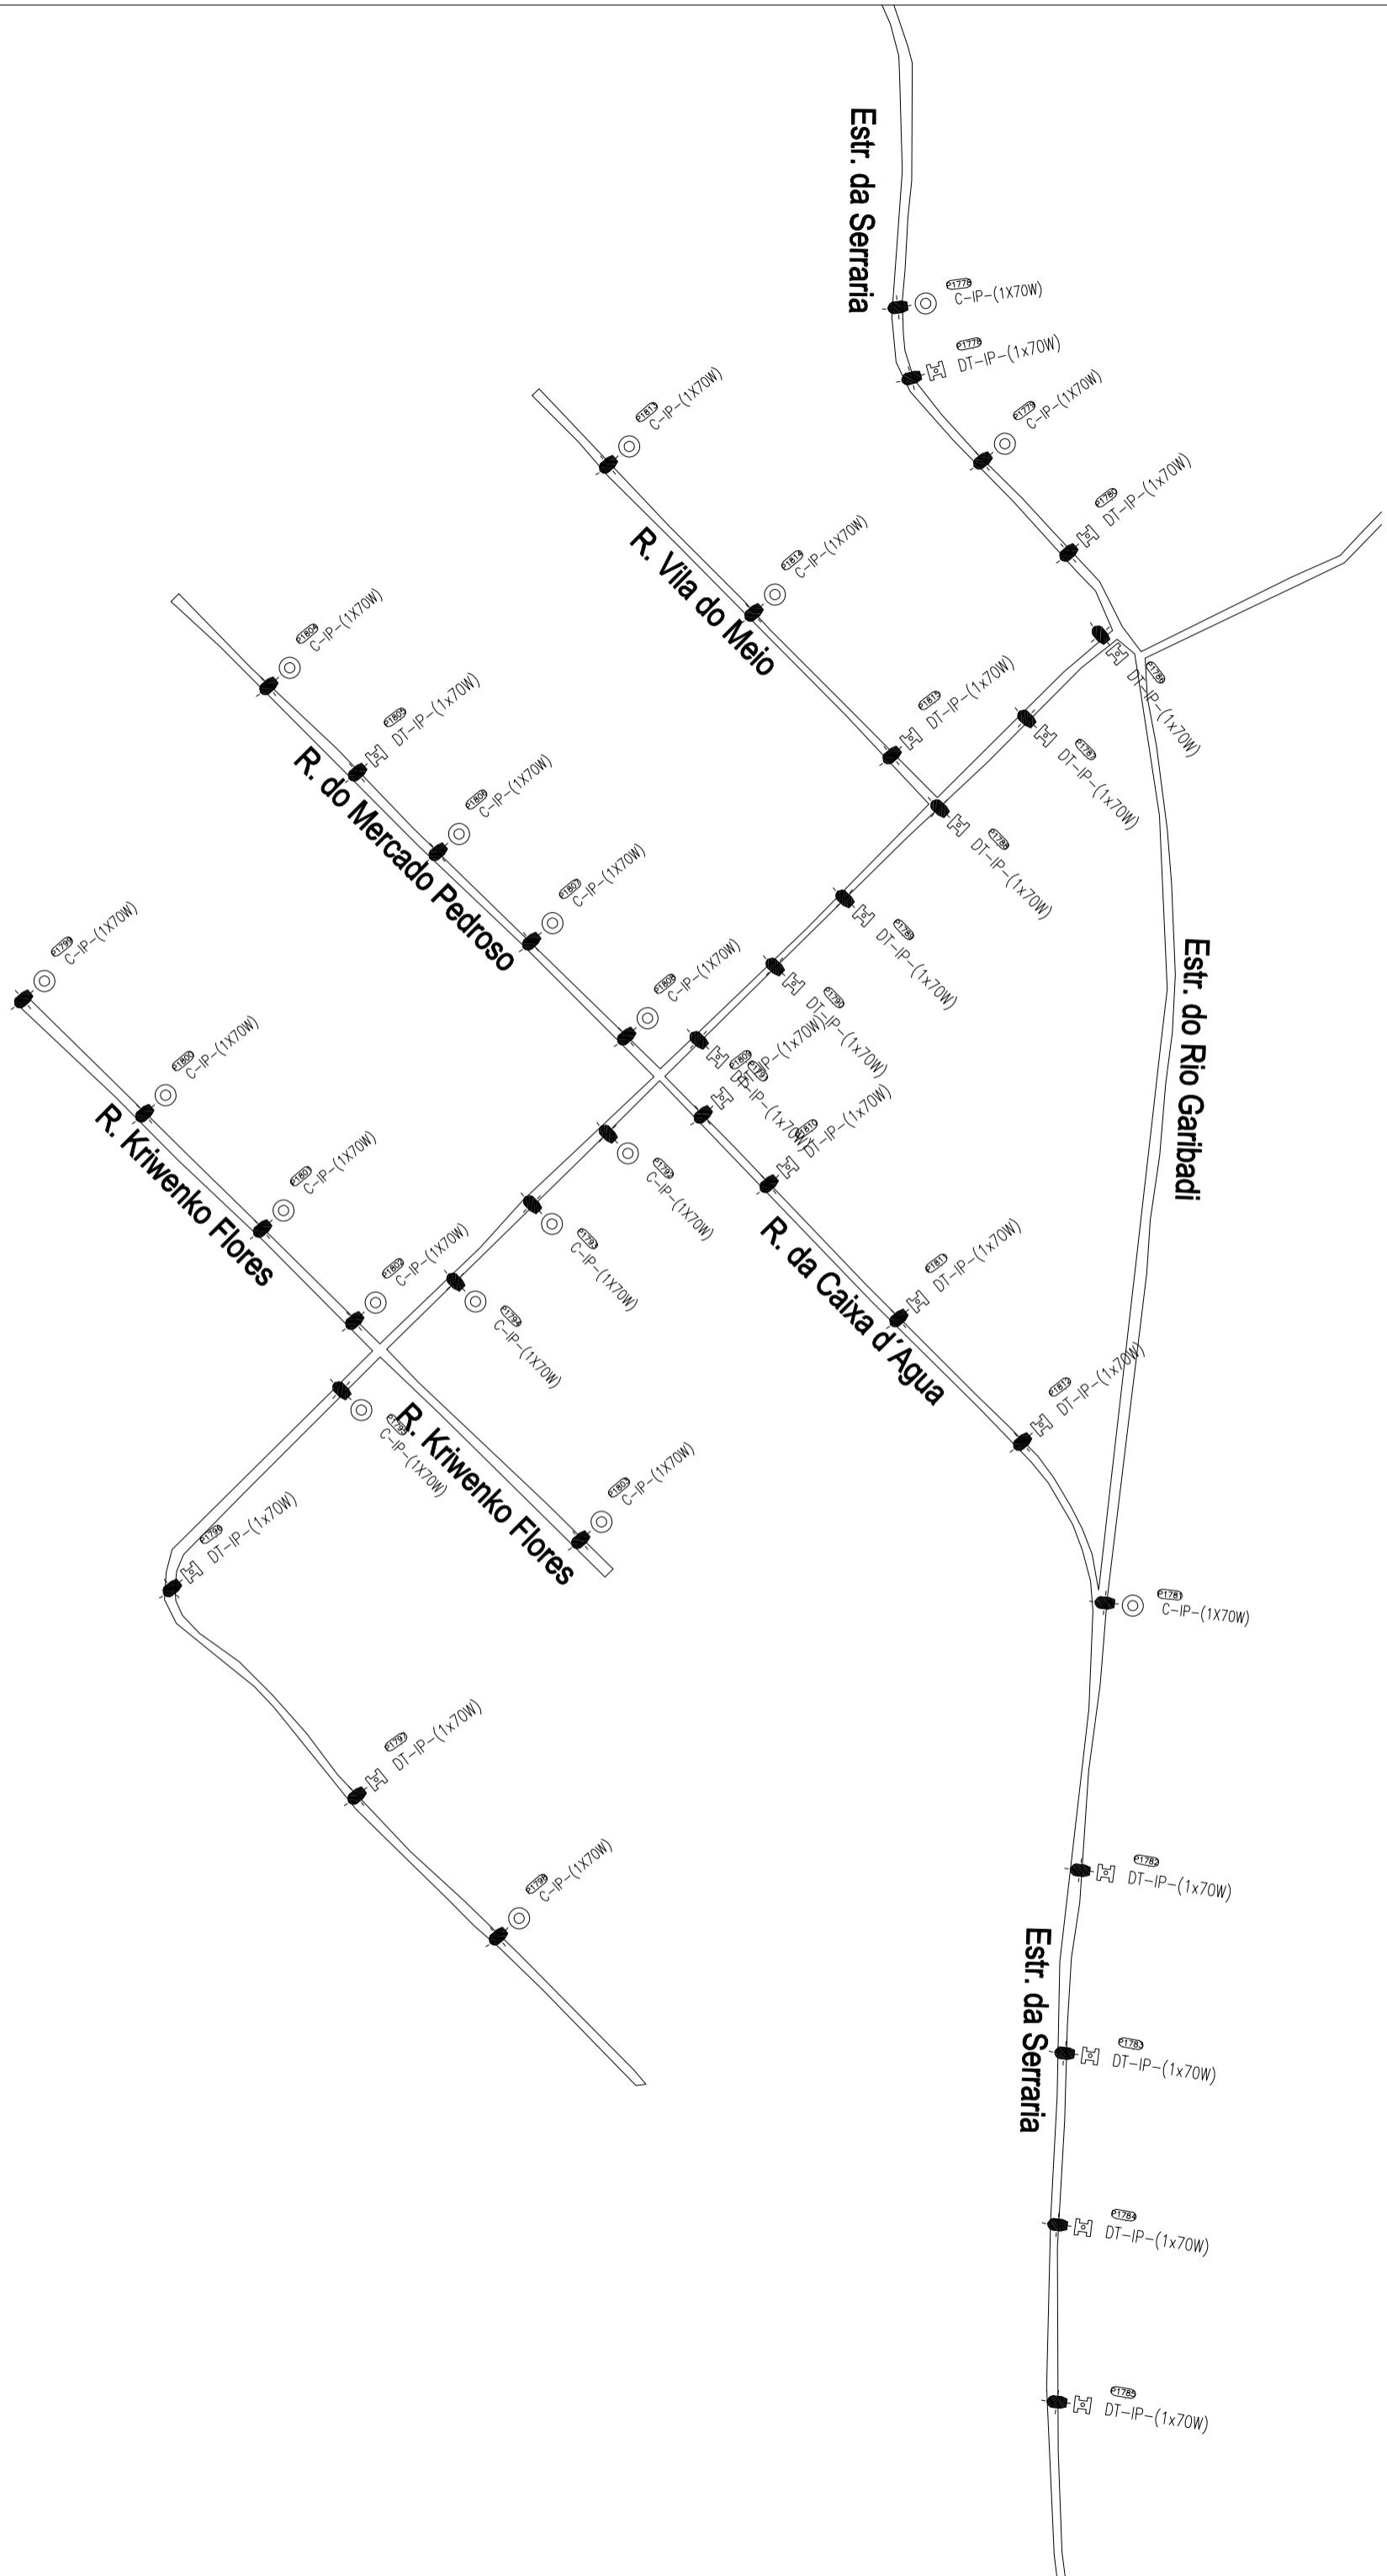

Prefeitura Municipal de Montenegro —

**Prefeitura Municipal de Montenegro**  
Secretaria Municipal de Obras Públicas - SOMP  
Rua João Pessoa, 1388 Bairro Centro Montenegro, RS Fone (51) 3649 8228

*icipal de*  
de Obras Púlticas  
Bairro Centro I

Monte  
negr  
icas S  
p. 10

energ  
MOP  
jro, RS Fc


One (51) 3

3649.822

8

1000

# Rua Nova

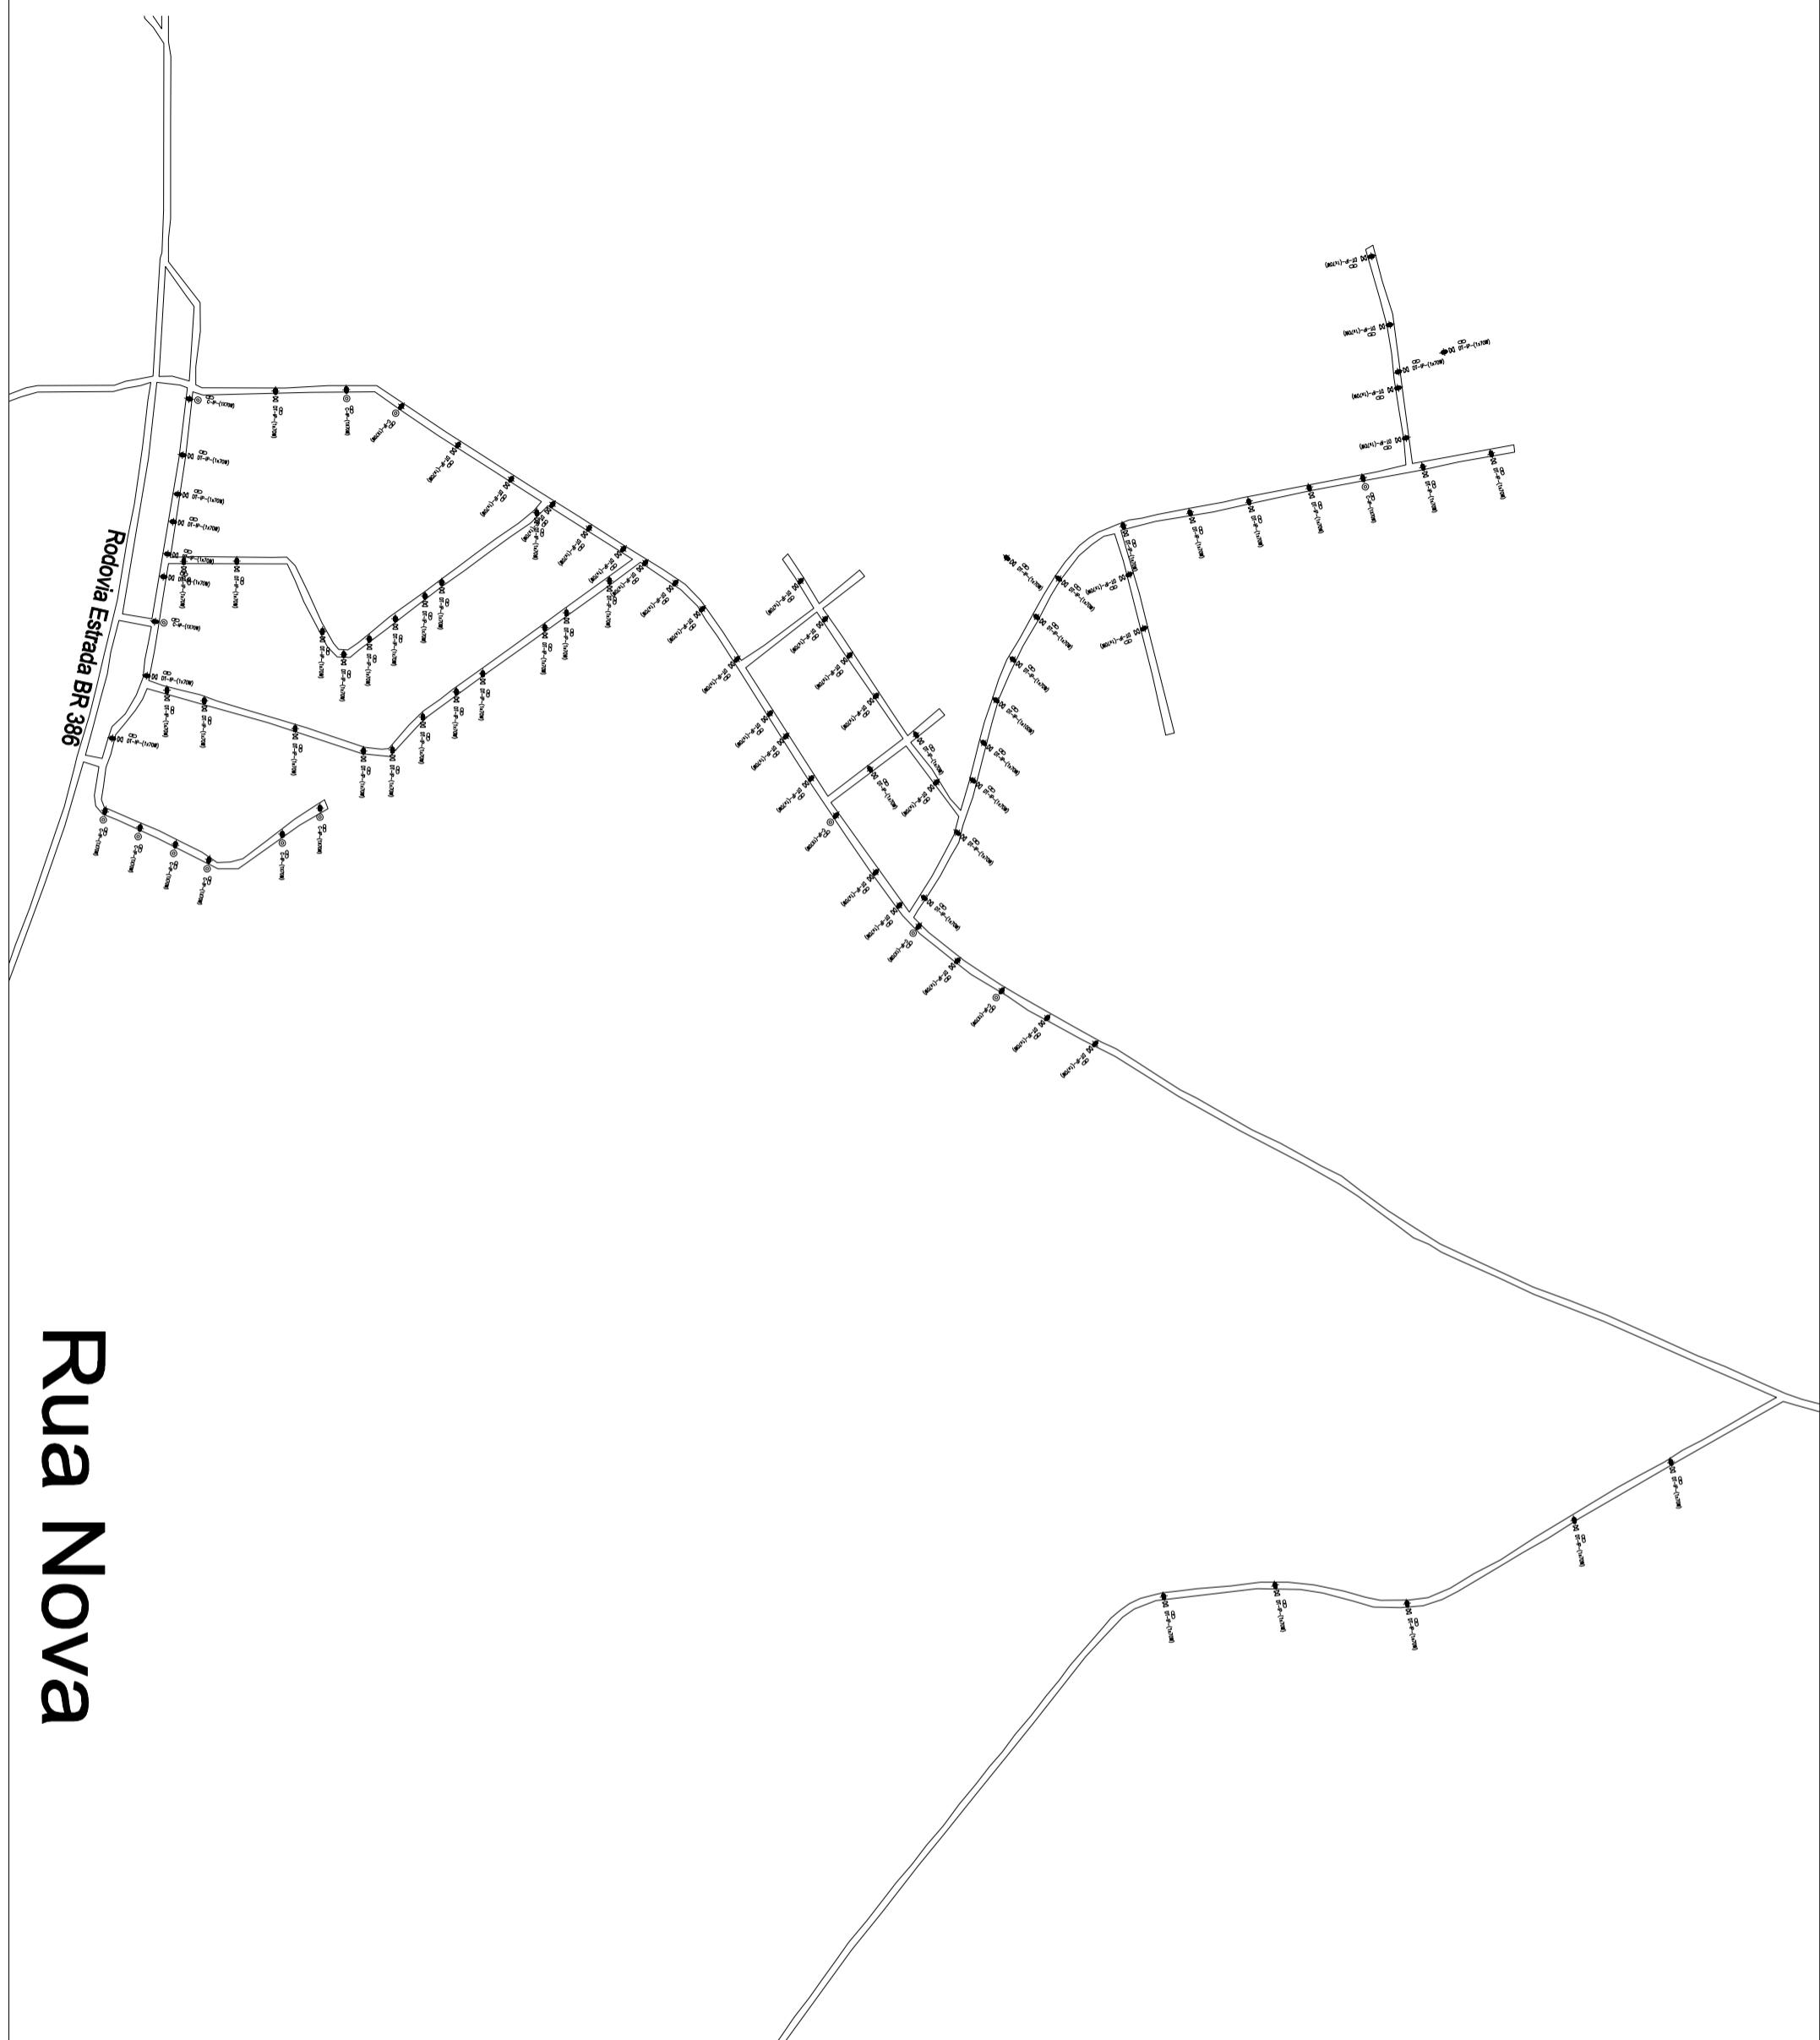

## LEGENDA

Poste Duplo Tensionado Luminária a Substituir  
 Poste Circular Existente Luminária a Substituir  
 Potência da Luminária a instalar  
 Quantidade de Luminárias  
 Tipo de Poste (Ponto ou Circular)

**Prefeitura Municipal de Montenegro**

Secretaria Municipal de Obras Públicas SMOP

Rua João Pessoa, 1380 Bairro Centro Montenegro, RS Fone (51) 3649 8228

Divisão de  
Energia  
ILUMINAÇÃO PÚBLICA EM LED - ÁREA RURAL

MUNICÍPIO DE MONTEVERDOROS

Projeto  
ENG. ELECTRICISTA SERSON PAZ TEIXEIRA CRERS 07975

Desenho

NADIEL K. FAGUNDES

Edição


1/50

Outubro/2025

Printed


EL.E.05/09

# Santos Reis

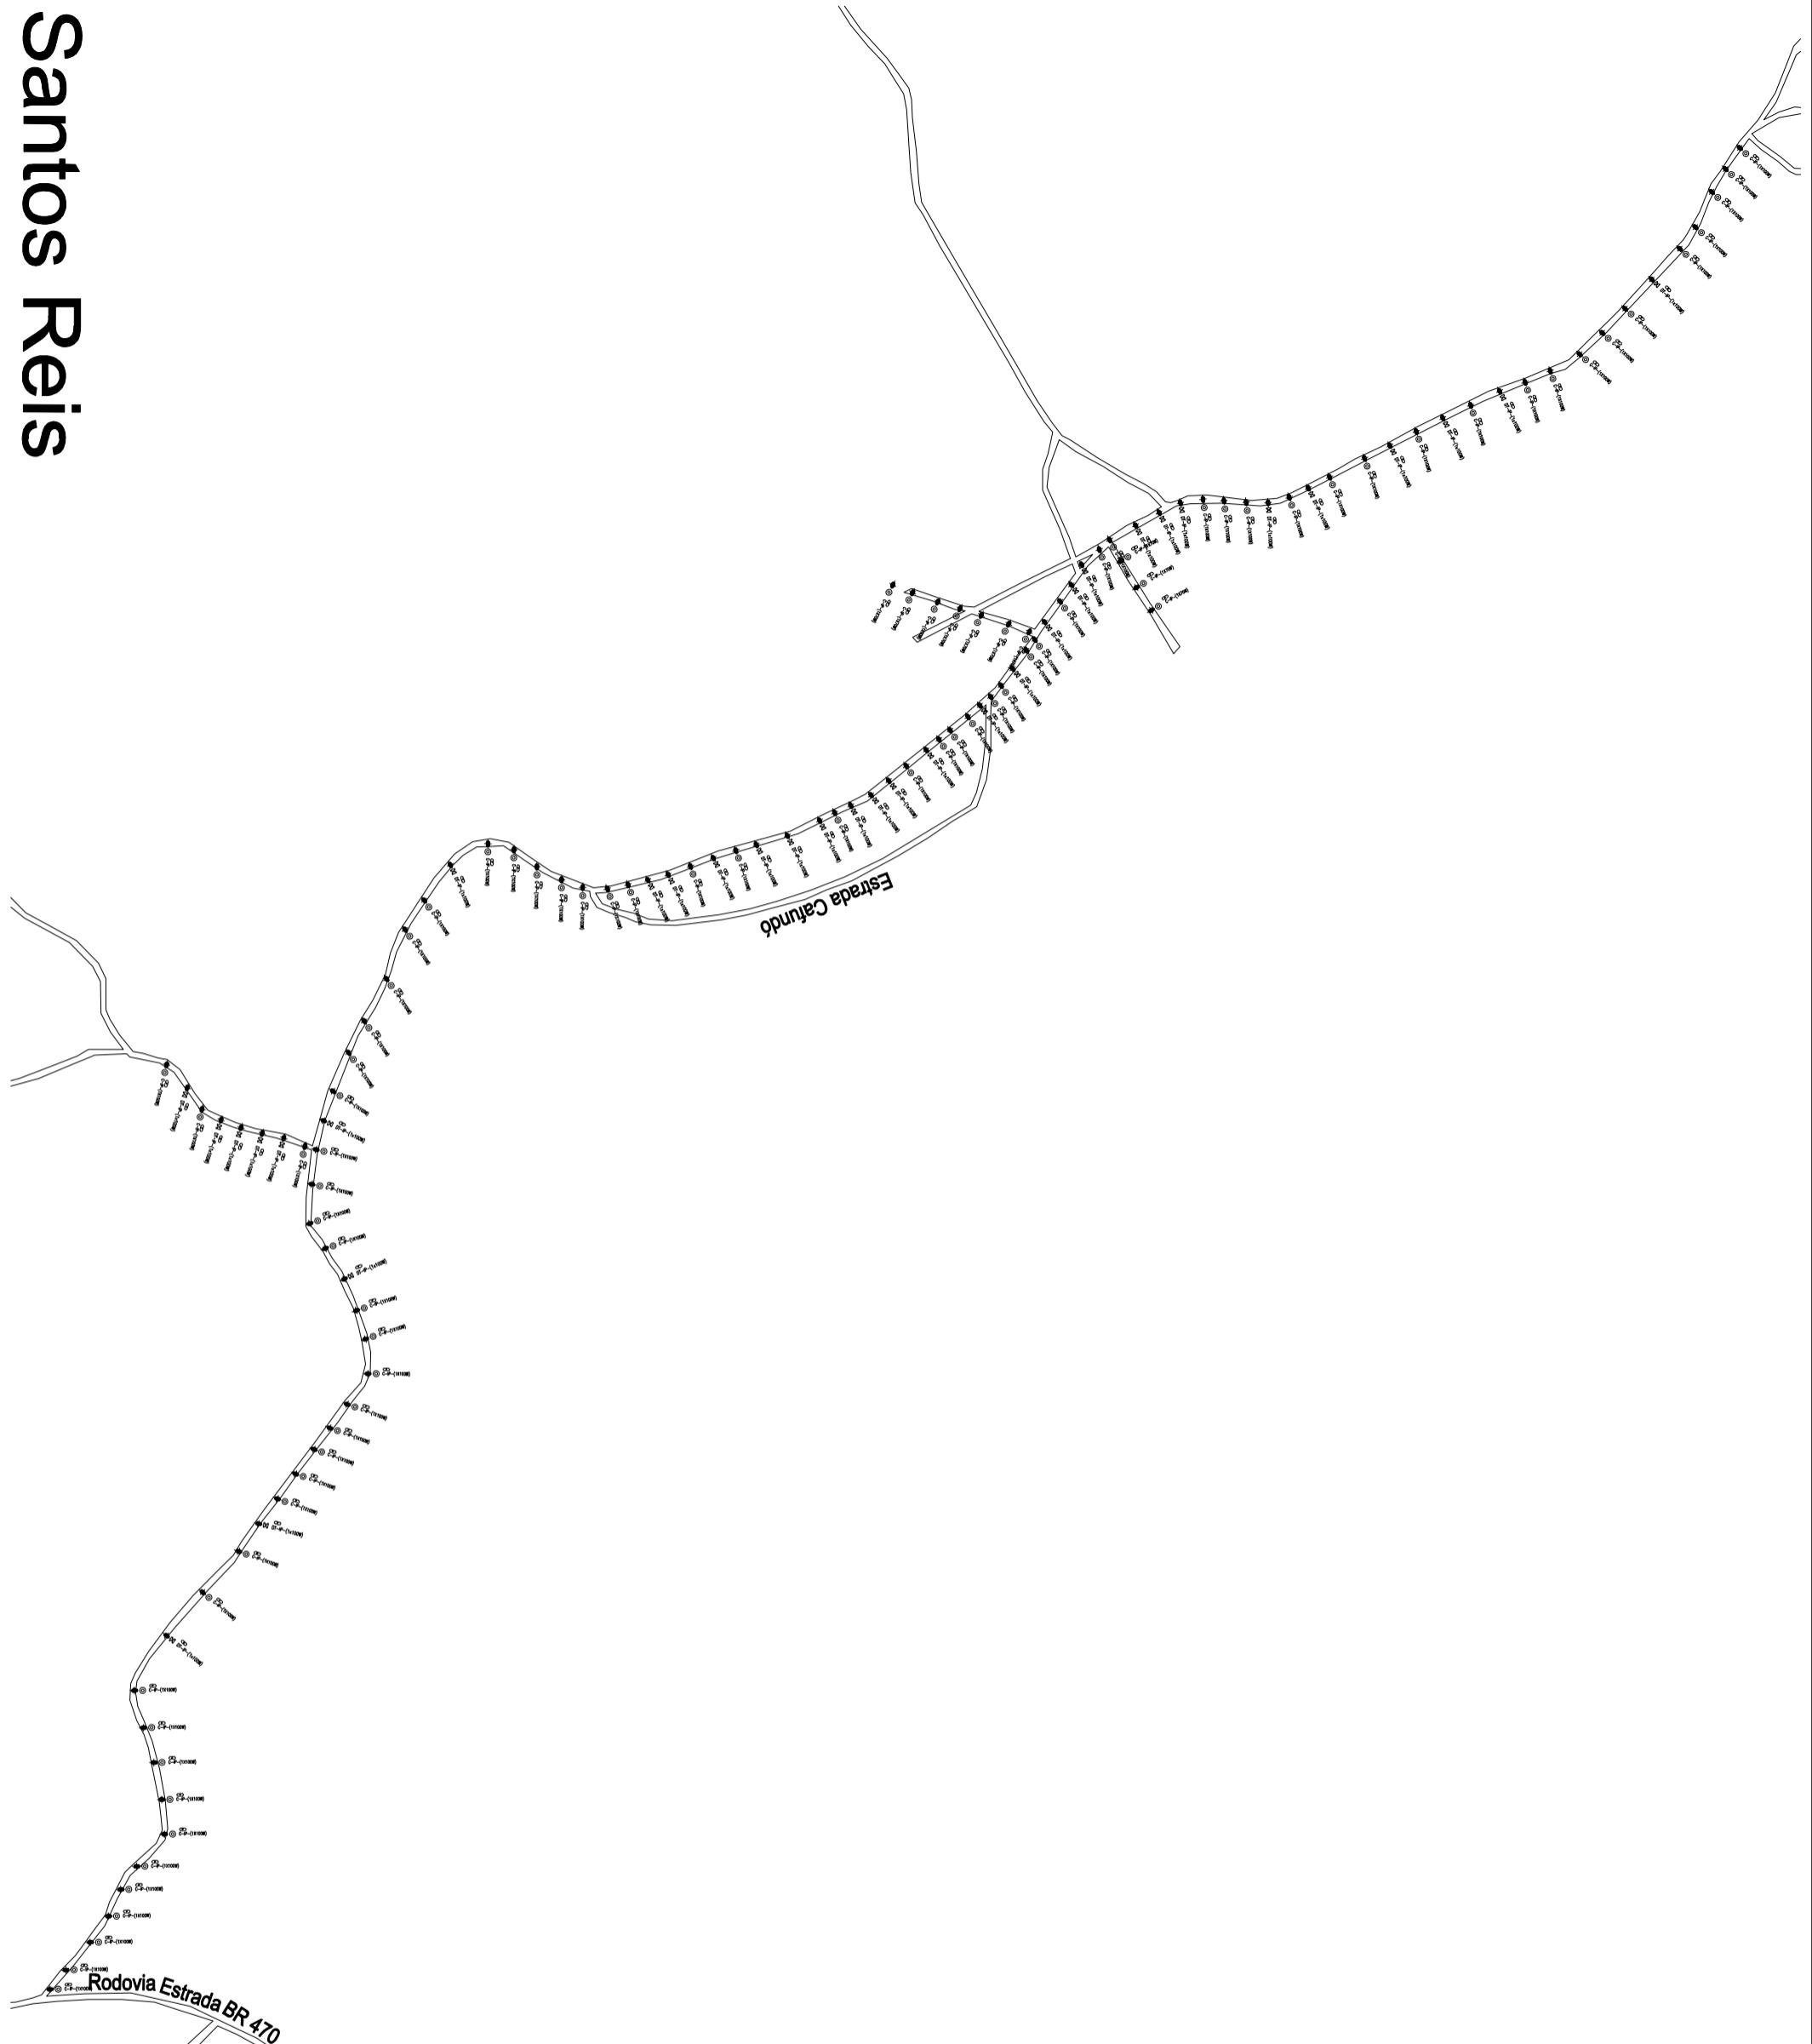


Prefeitura Municipal de Montenegro	
Secretaria Municipal de Obras Públicas SMOP	
Divisão:	ILUMINAÇÃO PÚBLICA EM LED - ÁREA RURAL
Endereço:	Rua João Pessoa, 1388 Bairro Centro Montenegro, RS Fone (51) 3649 8228
Município de Montenegro	
Prez:	
NADIEL K. RAGUNDES	1/750
Assunto:	Outubro
ENG. ELECTRICISTA SERSON PAZ TELENOR/CREARS 070975	
Printed	
ELE.03/09	

# Volta do Anacleto

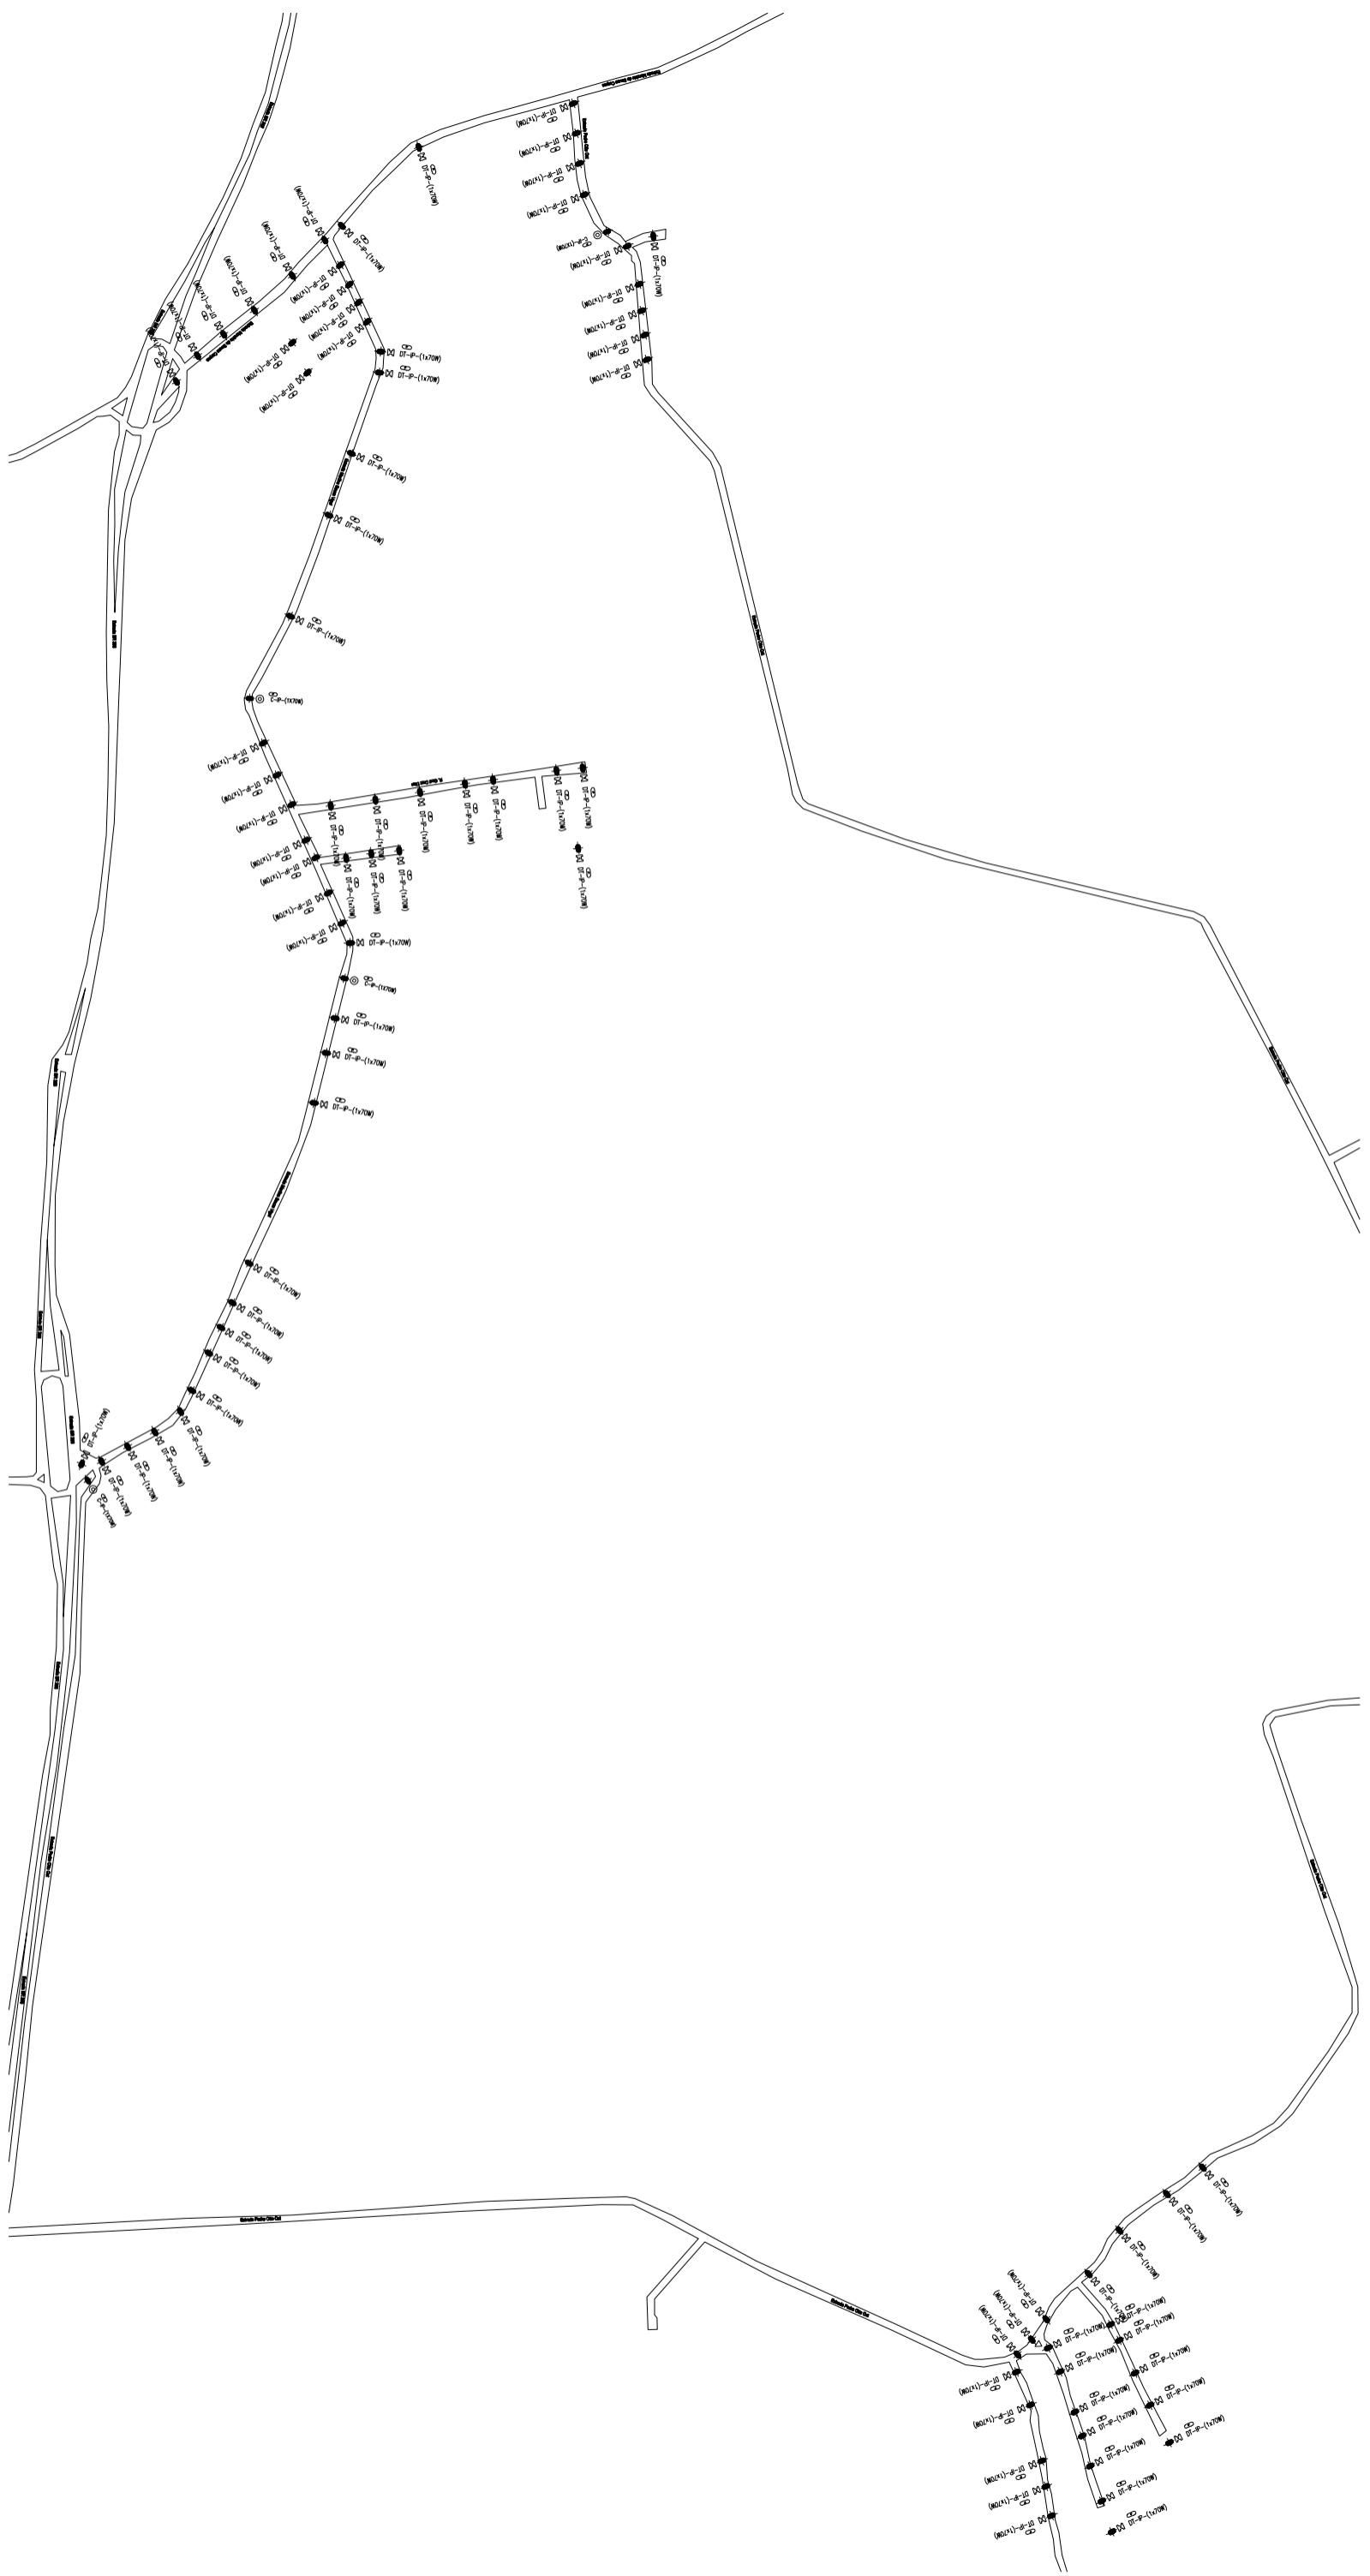

# AEROCLUBE

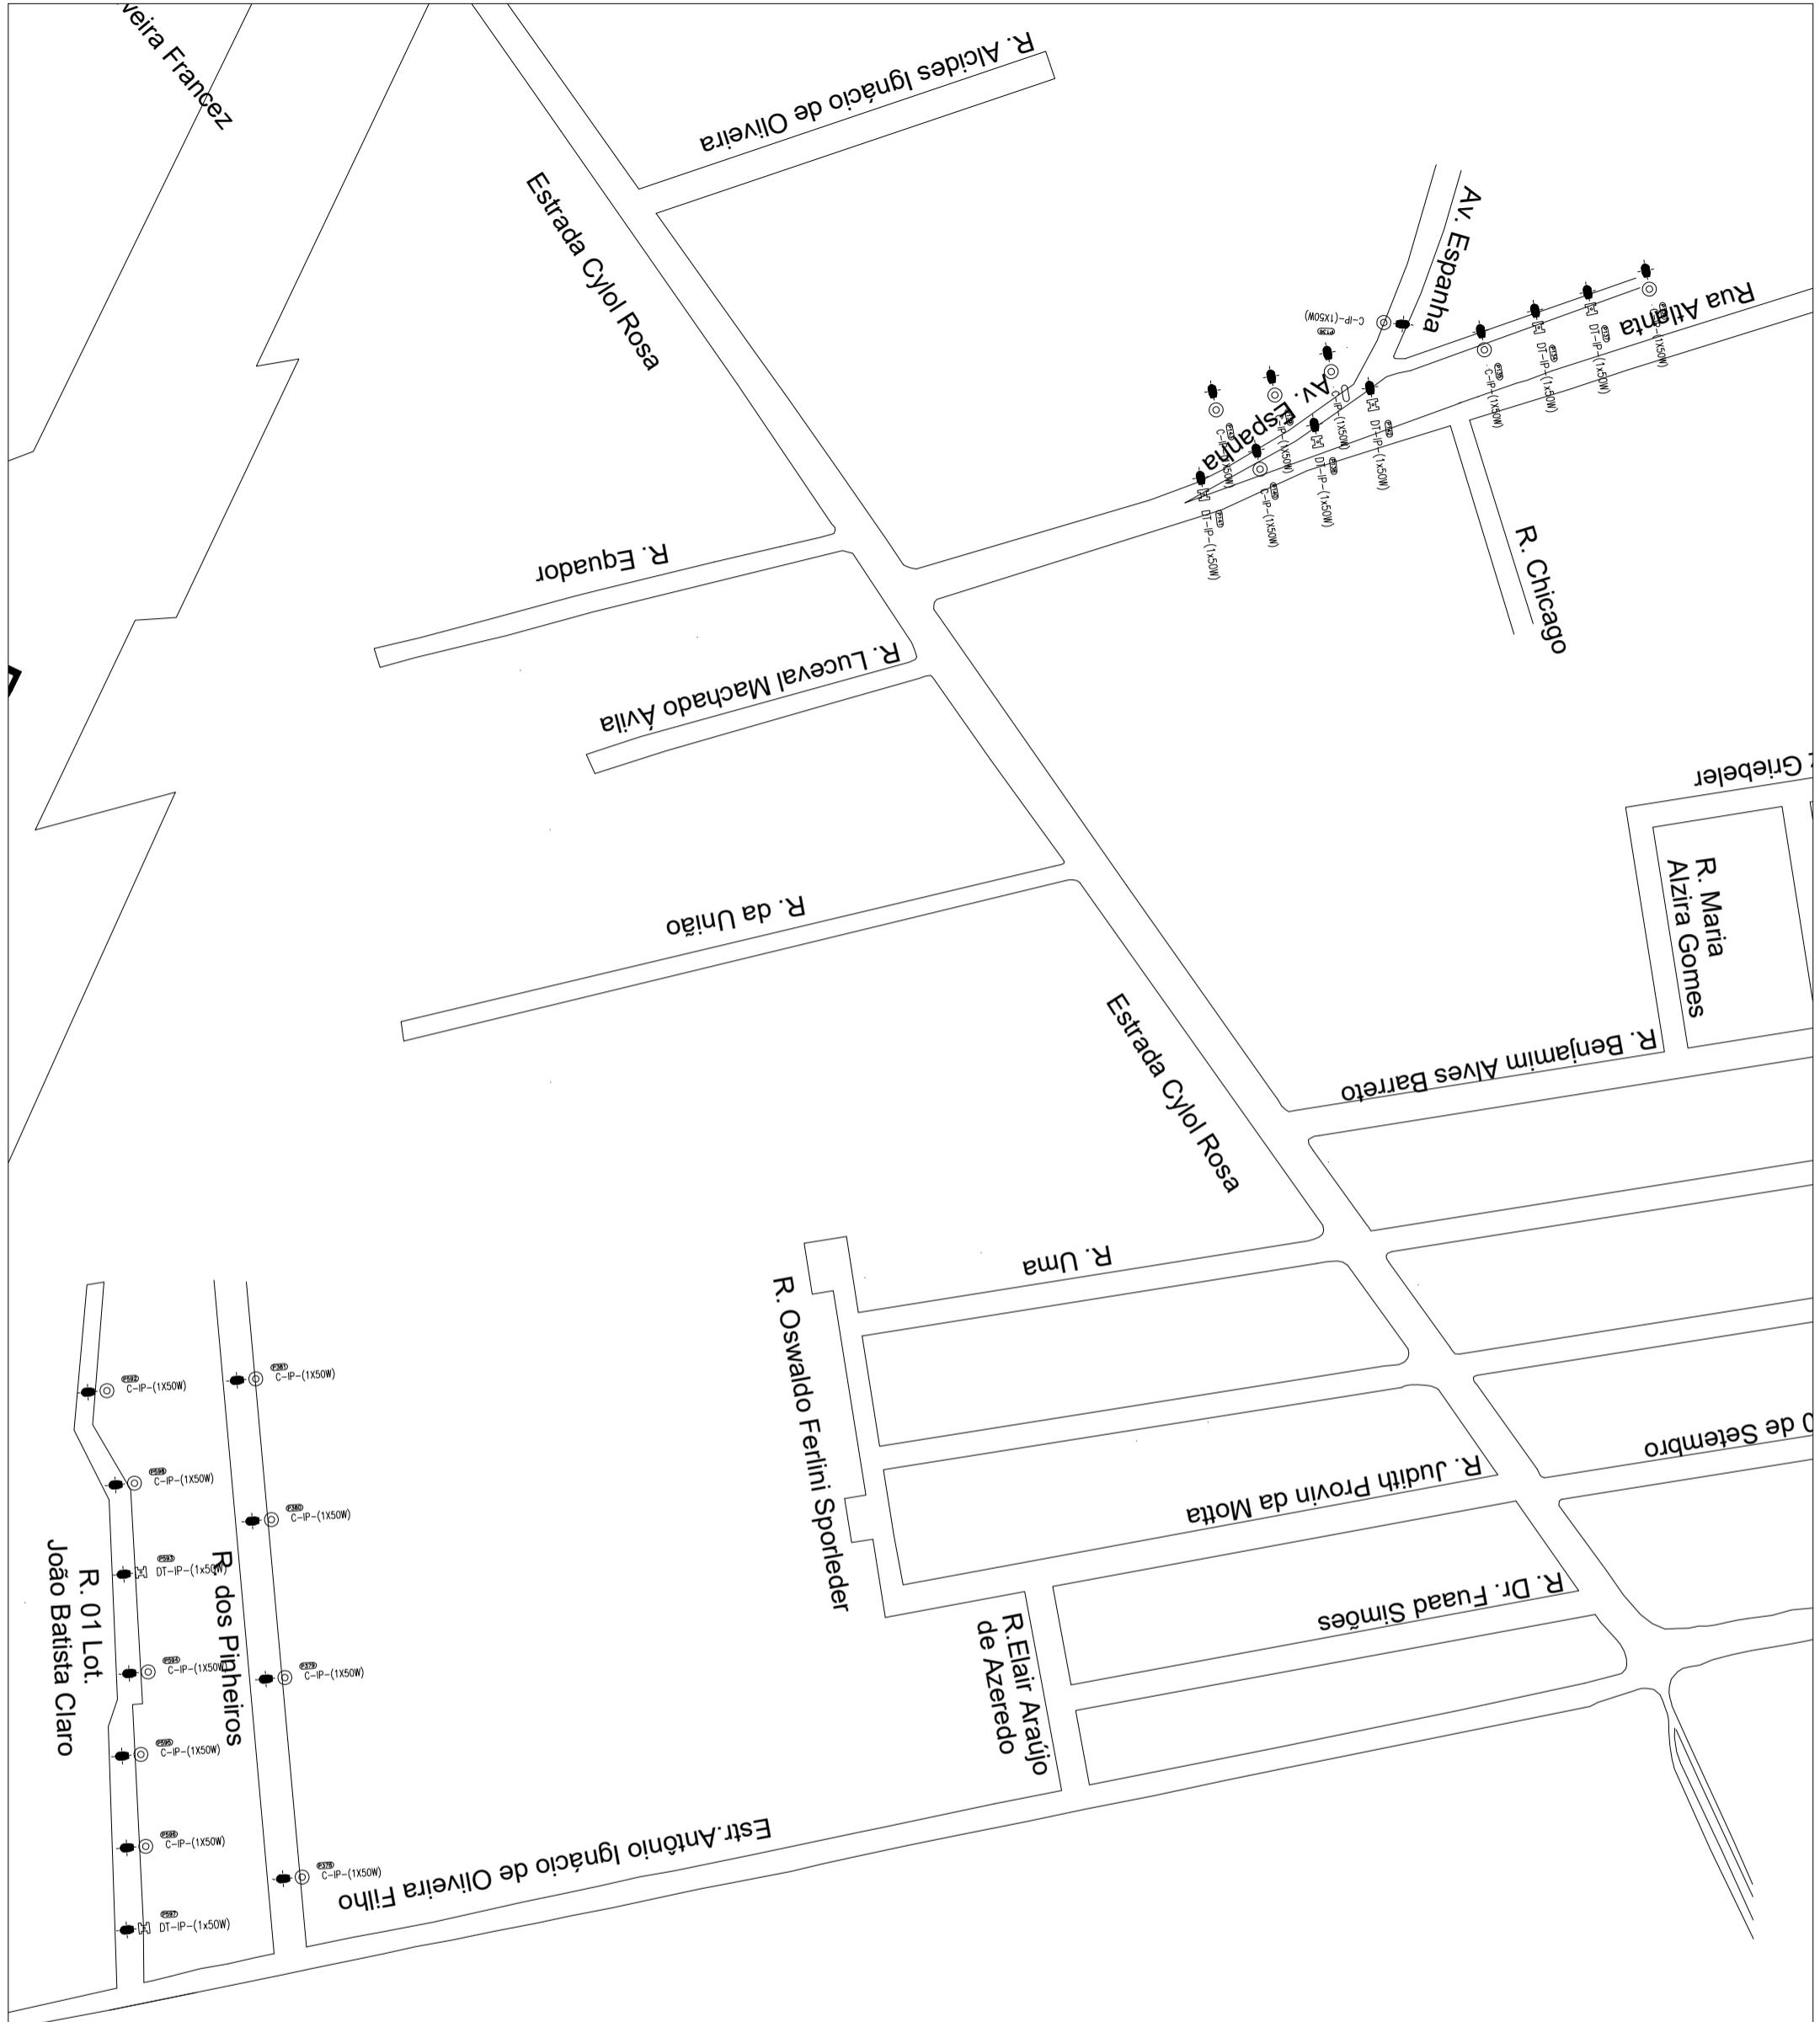

 <p>Prefeitura Municipal de Montenegro</p> <p>Secretaria Municipal de Obras Públicas SMOP</p> <p>Rua João Pessoa, 1388 Bairro Centro Montenegro, RS Fone (51) 3649 8228</p>	
<p>Projeto: <b>ILUMINAÇÃO PÚBLICA EM LED</b></p> <p>Entregue: <b>06/09/2025</b></p>	
<p>Desenv.: <b>NADIELI K. FAGUNDES</b></p> <p>Assin.: <b>ENG. - ELETROINSTALADORA GERSON PAZ TERRERA CREA/RS 079775</b></p>	<p>Projeto: <b>ELLE.01/15</b></p> <p>Escala: <b>1/750</b></p> <p>Data: <b>06/09/2025</b></p>

## LEGENDA

Posto Duplo e Existente

Luminária a Led/Blitz


Posto Circular Existente

Luminária a Led/Blitz

Quantidade de luminárias a instalar


Tipo de poste (Duplo ou Circular)

# BELA VISTA E INDUSTRIAL

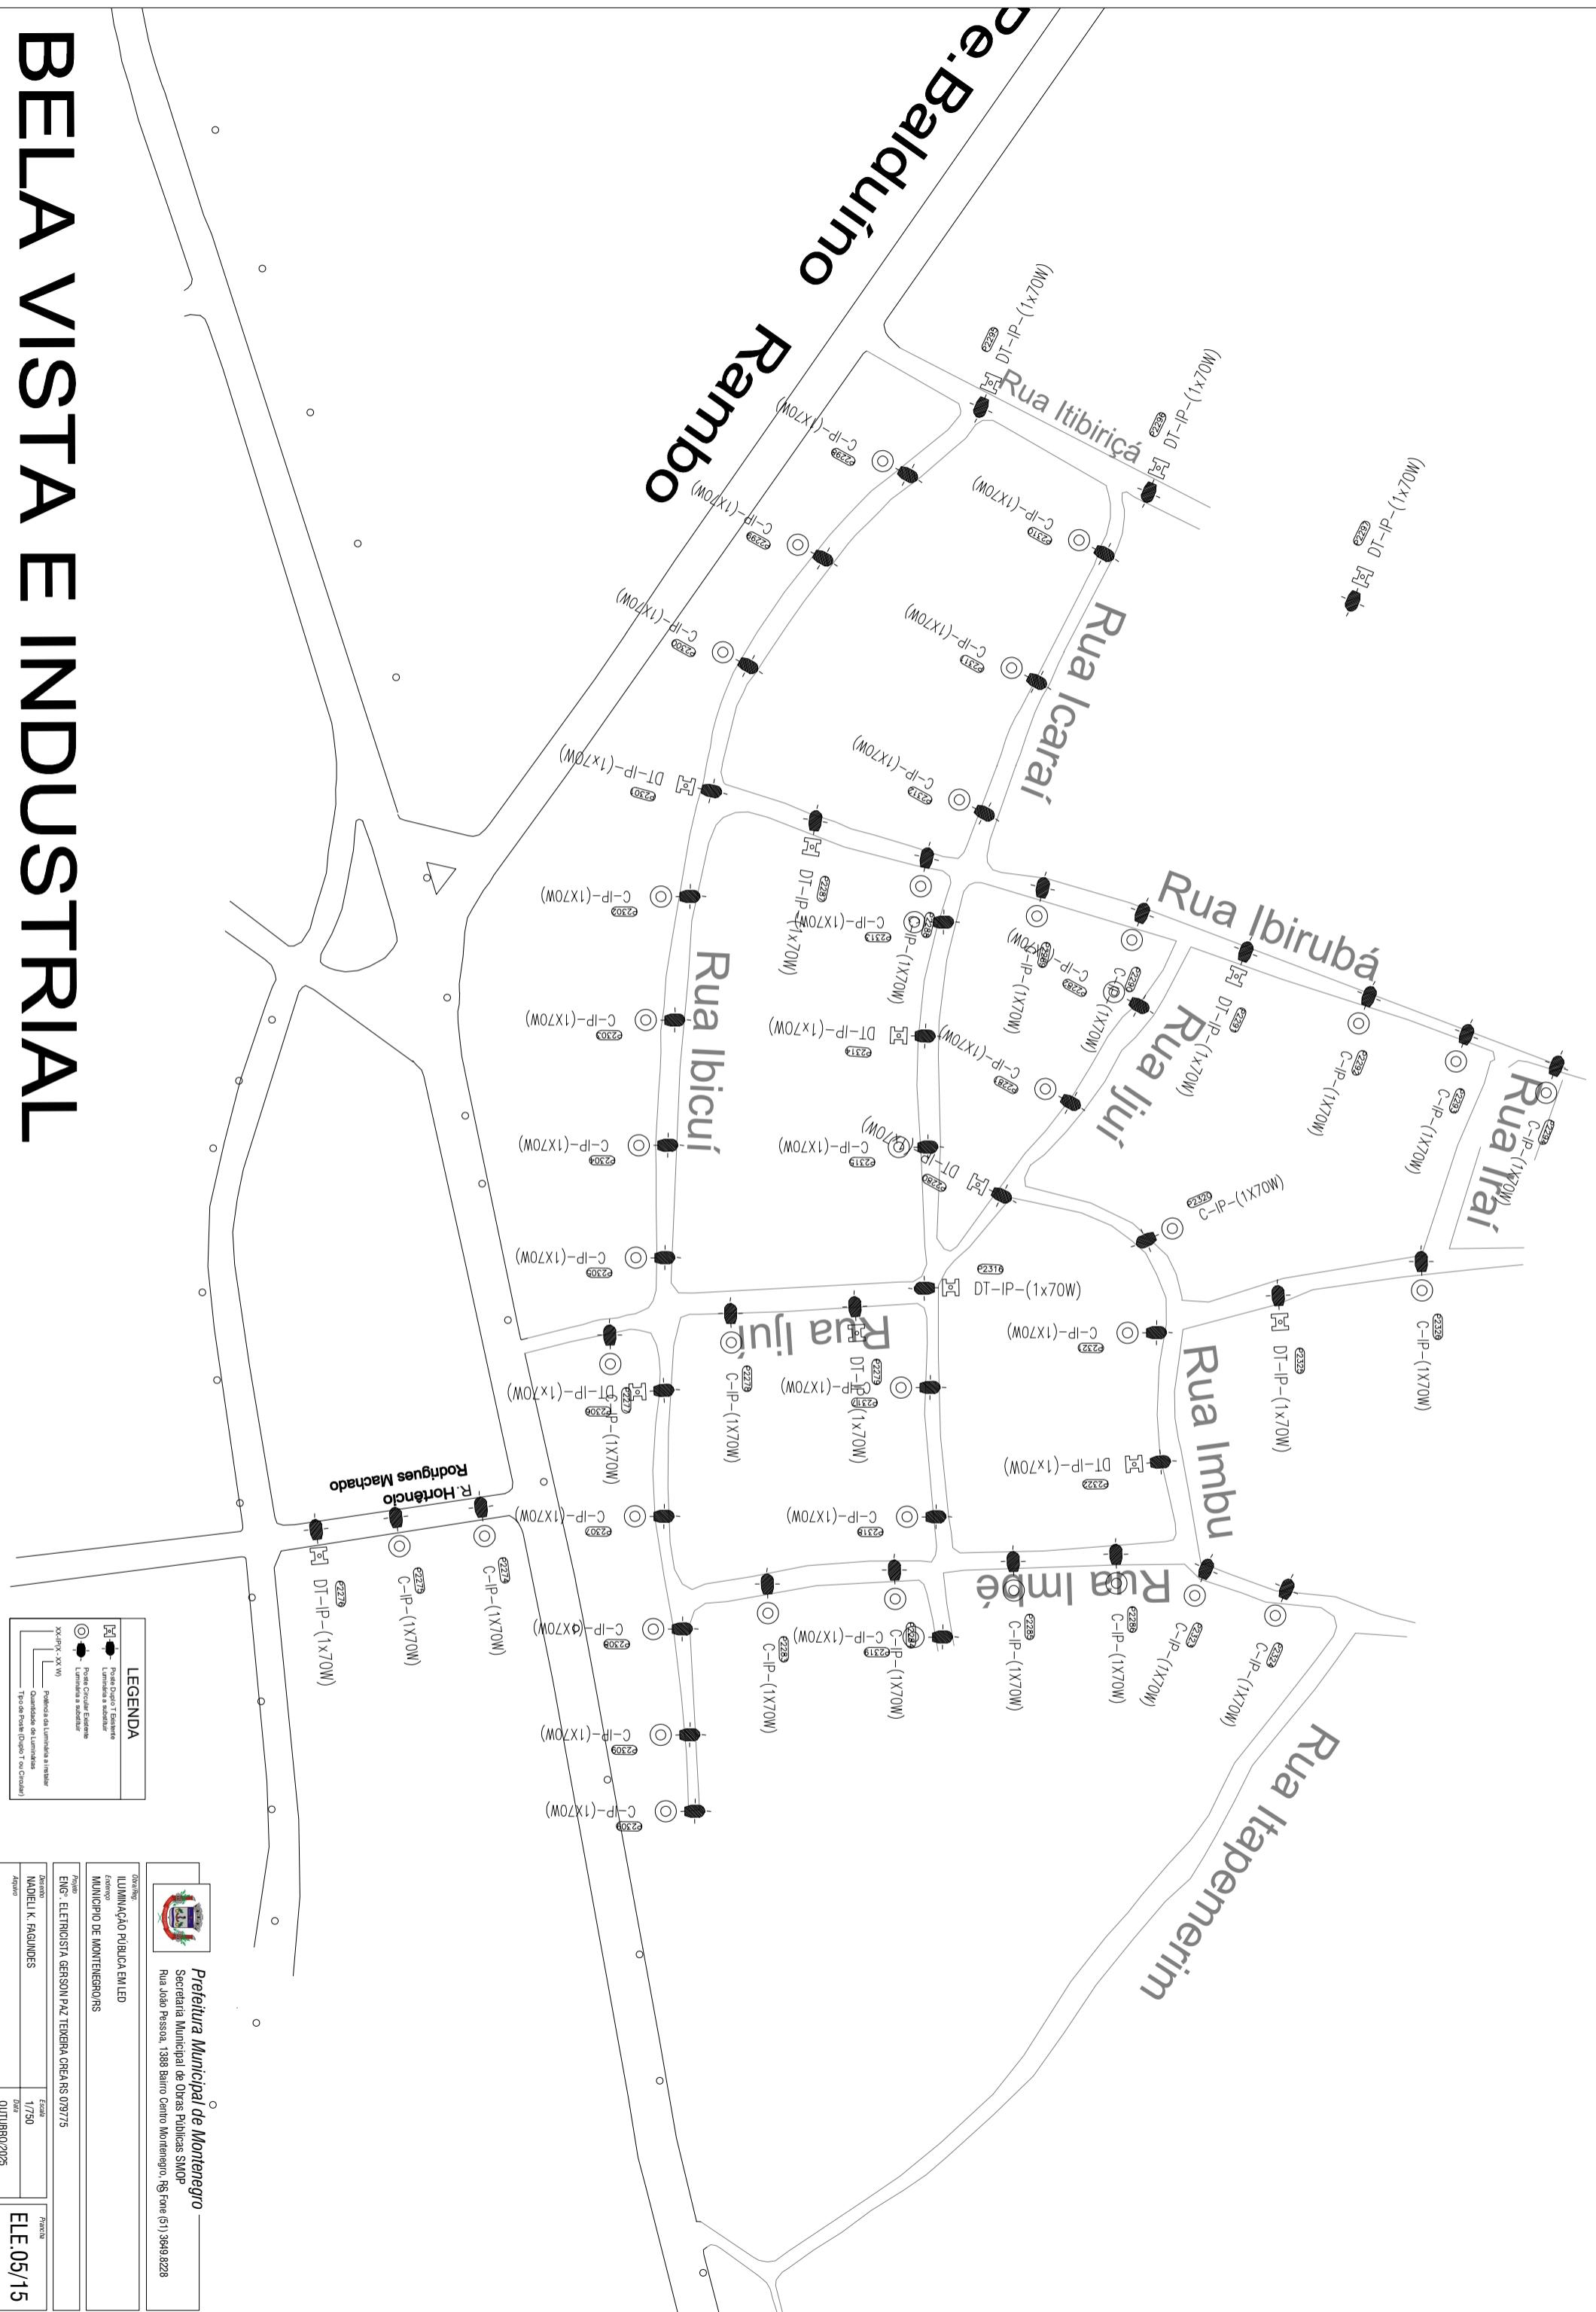




# CENTRO BELA VISTA

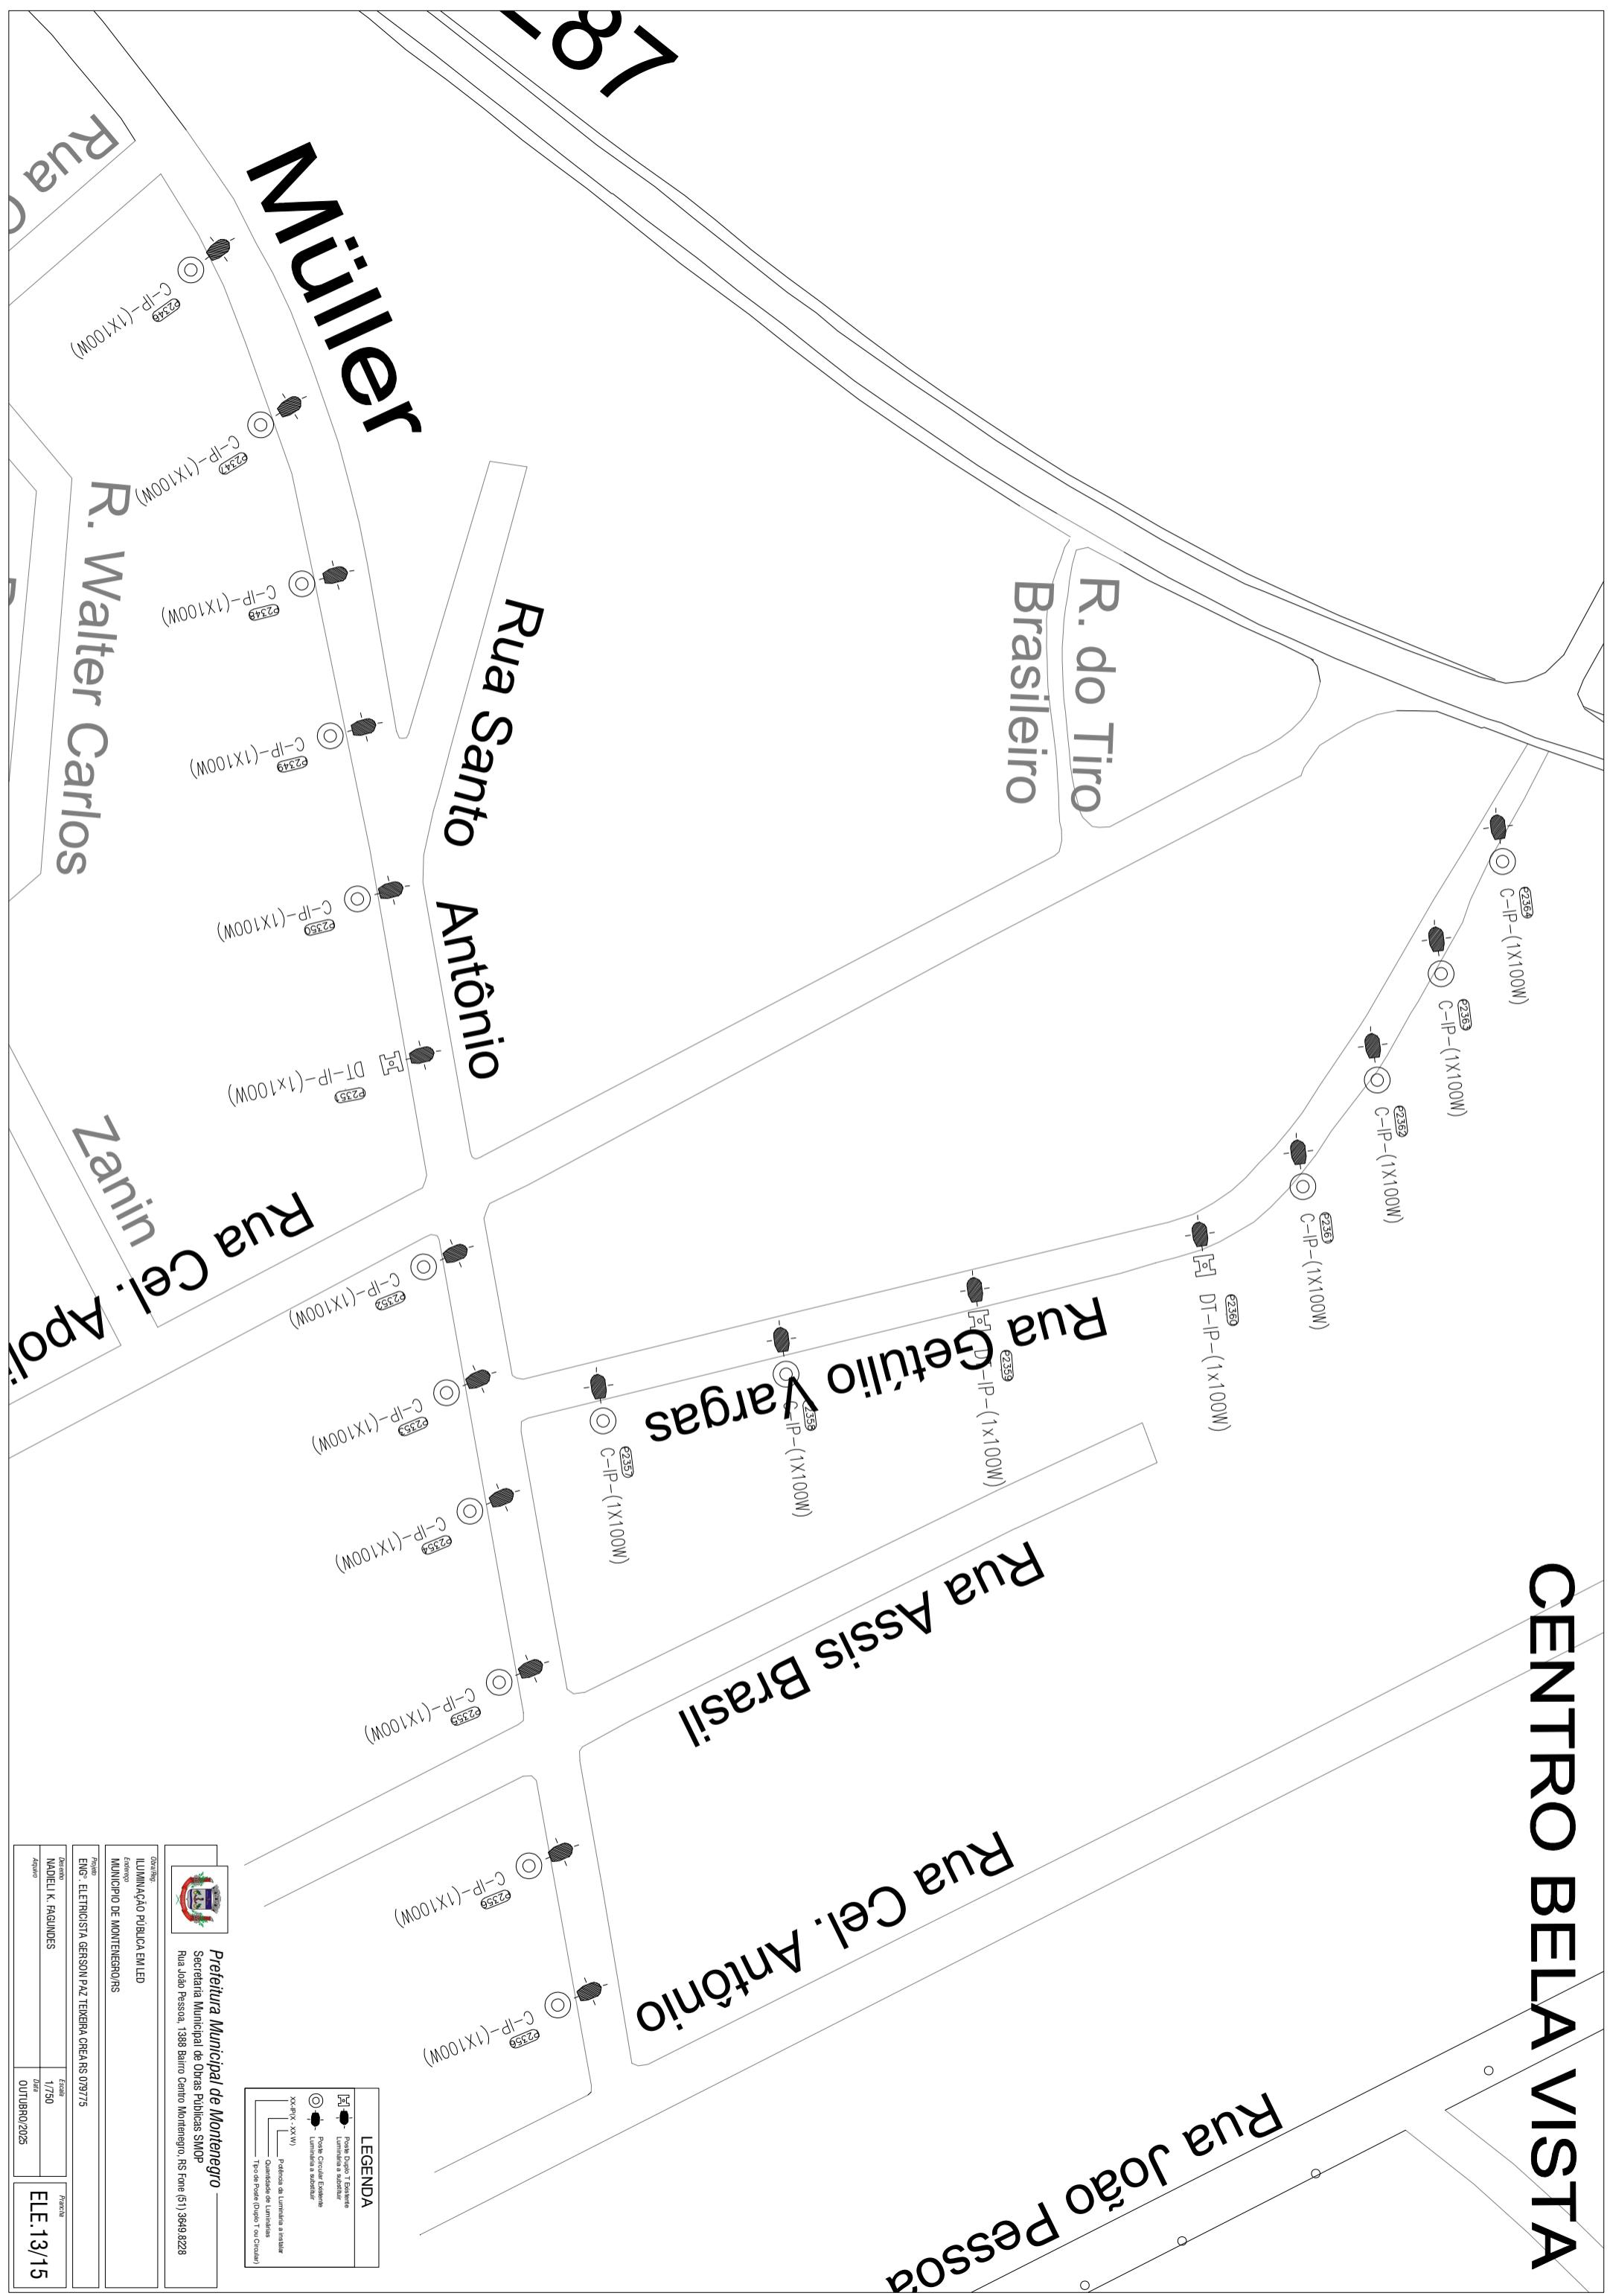

# FAXINAL E IMIGRAÇÃO

Rua



E.R. Maurício Cardoso

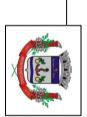


Prefeitura Municipal de Montenegro

Secretaria Municipal de Obras Públicas SMOP


Rua João Pessoa, 1388 Bairro Centro Montenegro, RS Fone (51) 3649 8228

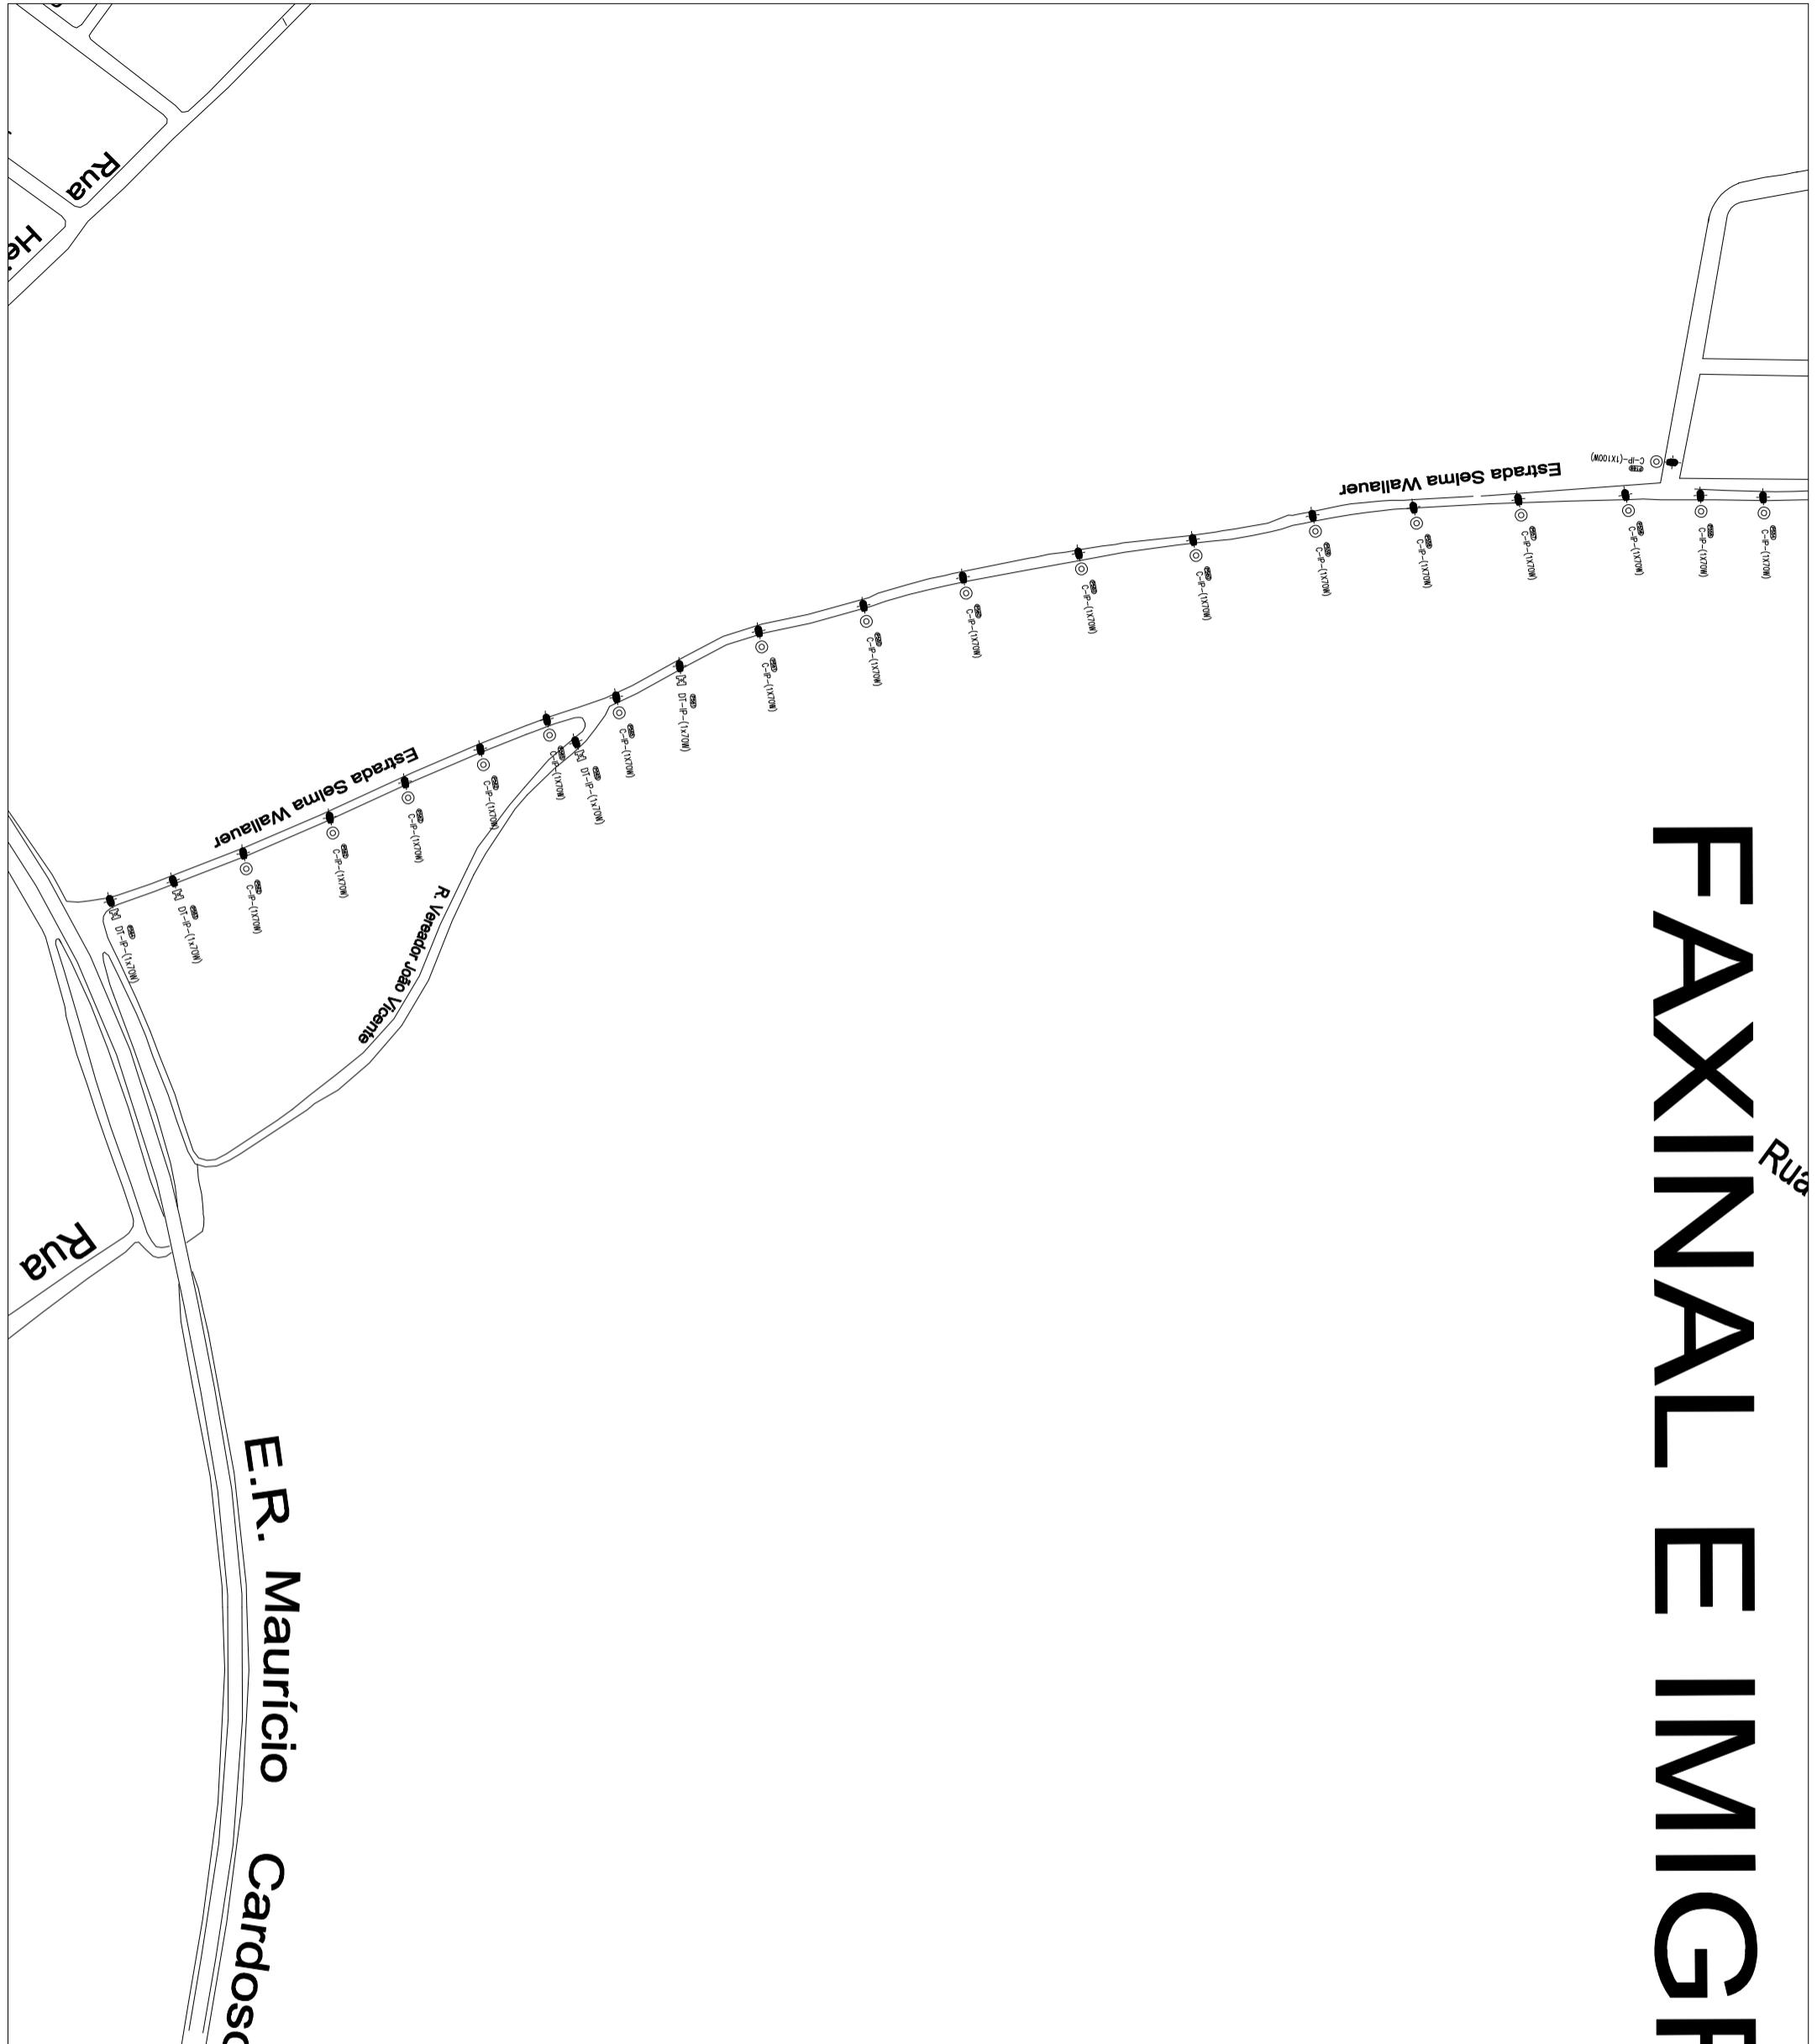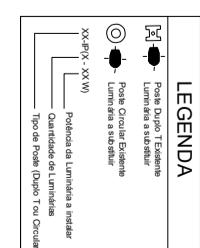

Projeto	Iluminação Pública em LED
Detinente	MUNICÍPIO DE MONTENEGRO
Projeto	ENG. - ELETROINSTALADORA GERSON PAZ TERRERA CREA/RS 079775
Assinatura	NADIELI K. FAGUNDES
Assinatura	ELLE.06/15
Assinatura	1/750
Assinatura	DATA
Assinatura	OUTUBRO/2025

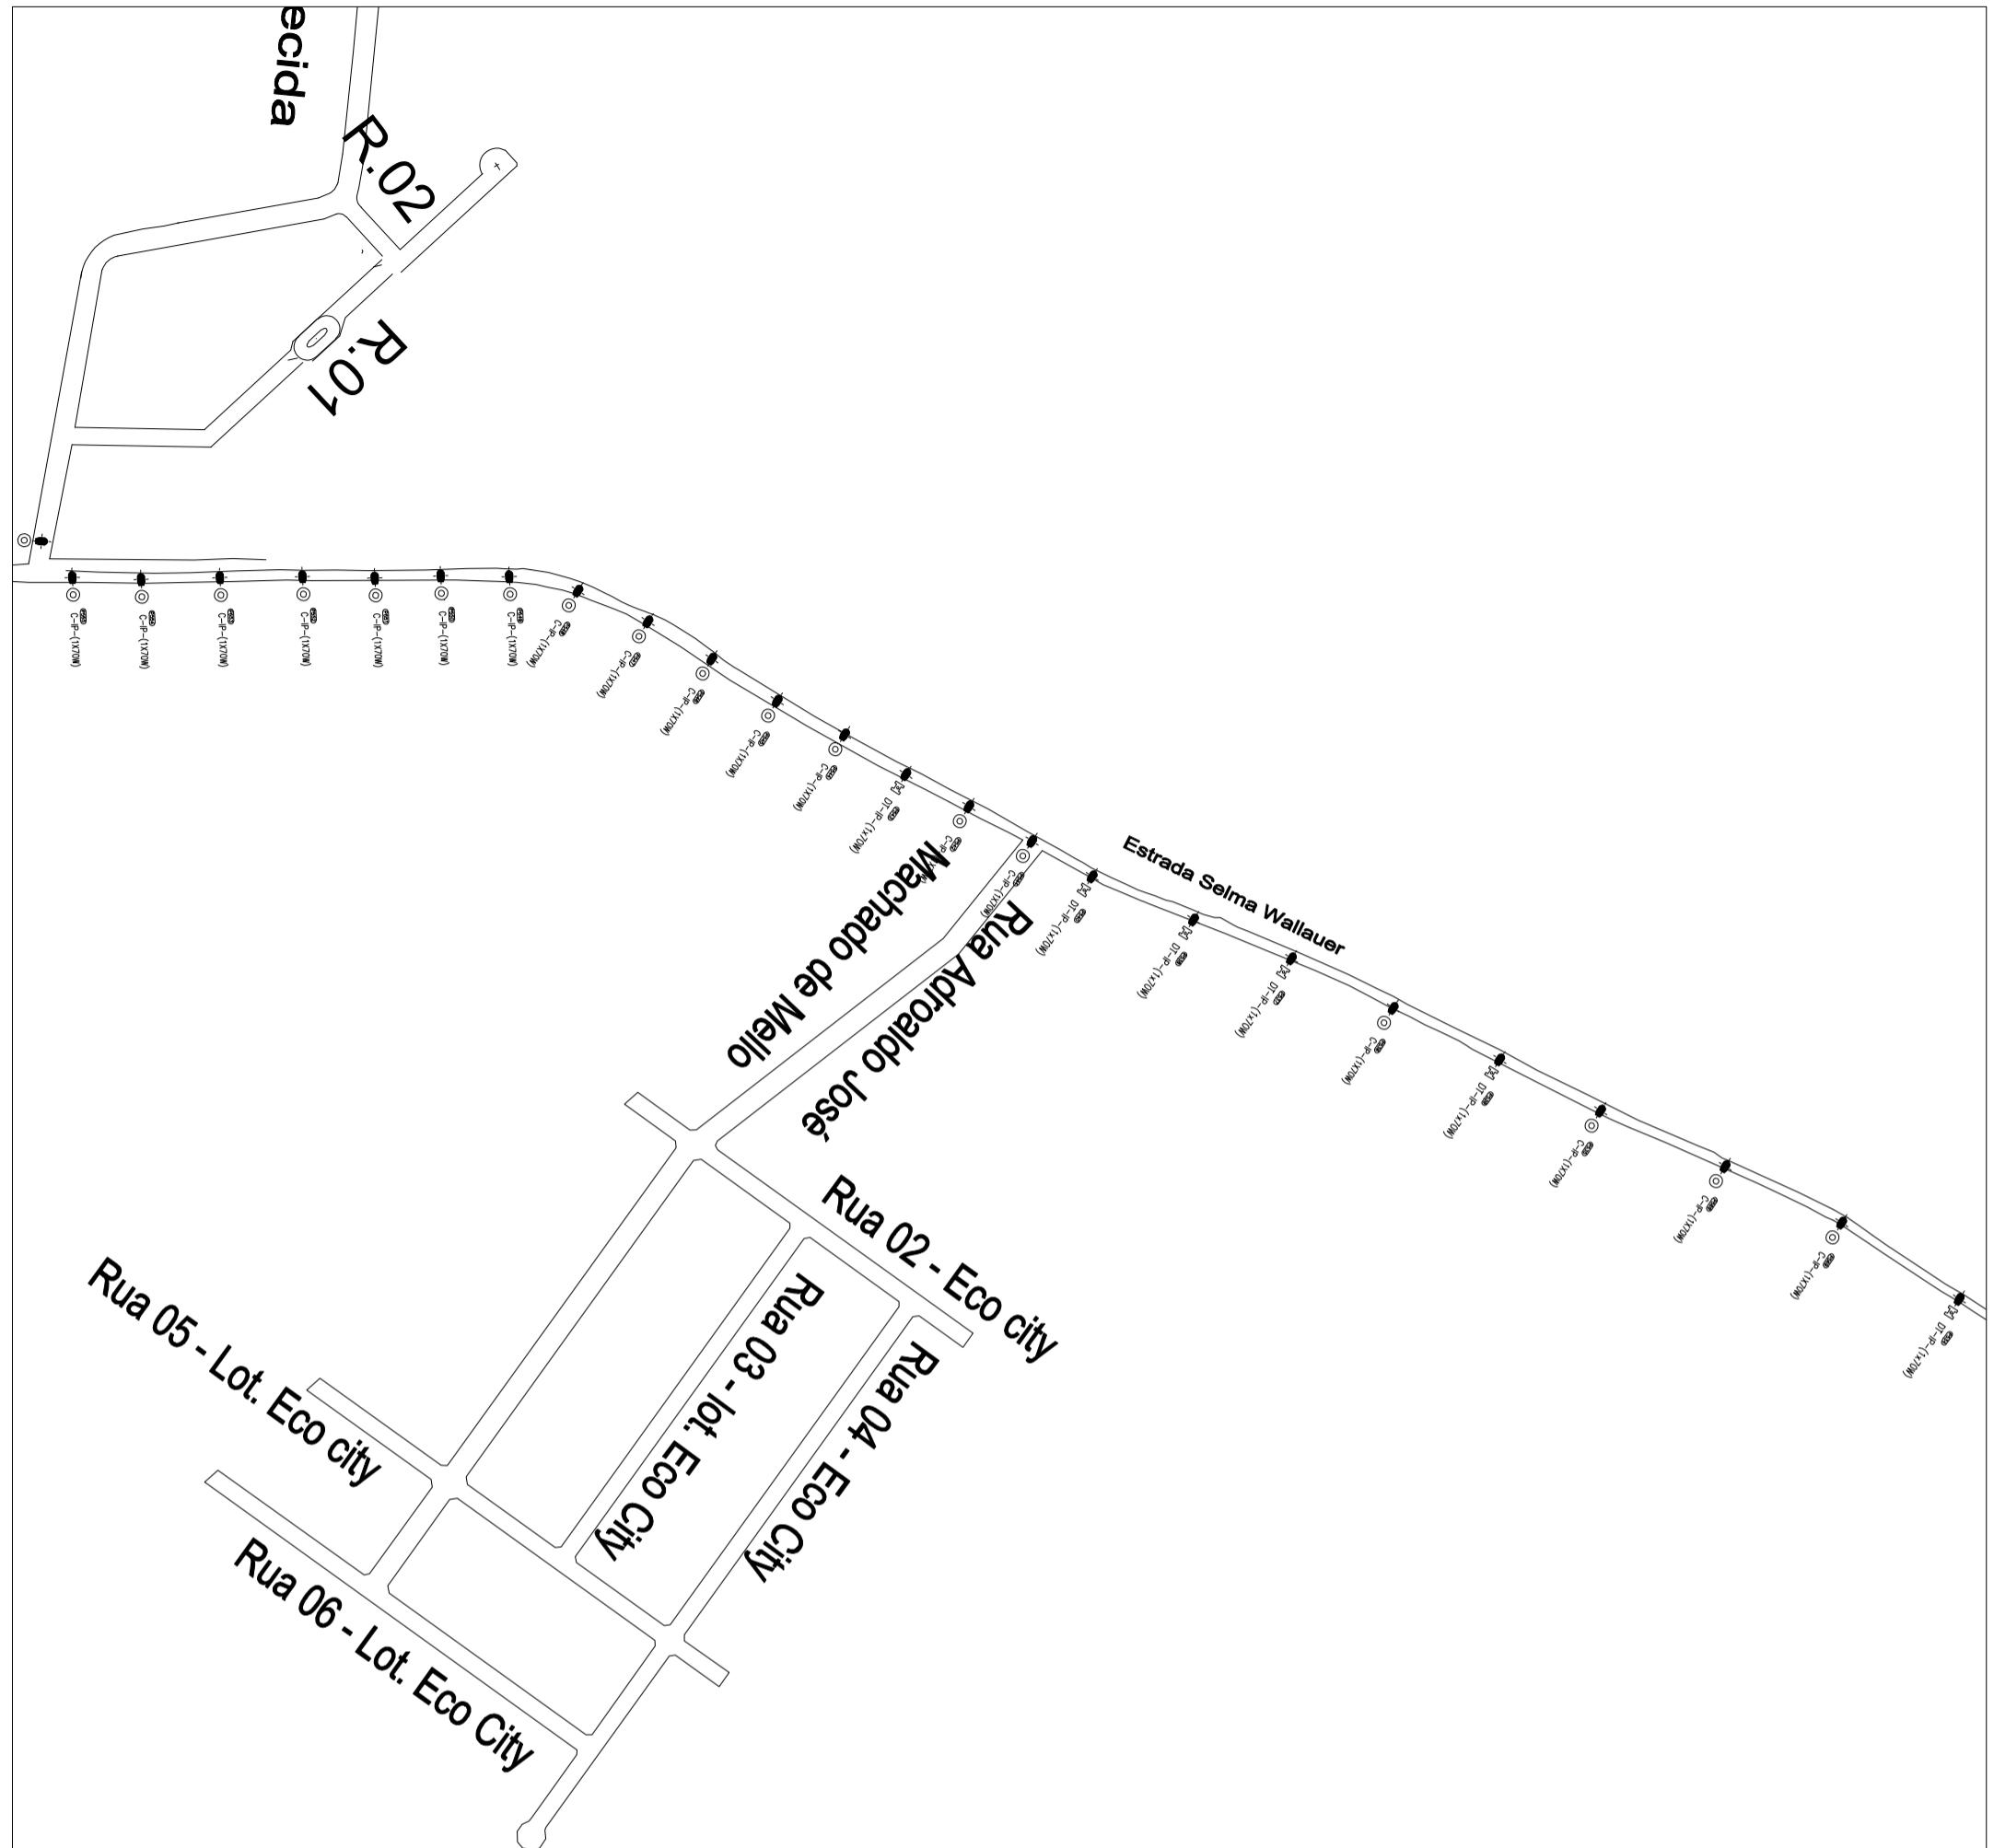

**Prefeitura Municipal de Montenegro**  
 Secretaria Municipal de Obras Públicas SMOP  
 Rua João Pessoa, 1388 Bairro Centro Montenegro, RS Fone (51) 3649 8228

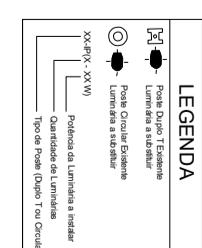

**Projeto**  
 ILUMINAÇÃO PÚBLICA EM LED  
 Montenegro  
 MUNICÍPIO DE MONTENEGRO/RS


**Detinente**  
 NADIELI K. FAGUNDES

**Projeto**  
 ENG. - ELETROINSTALADORA GERSON PAZ TERRERA CREA/RS 079775

**Assinatura**

**ELLE.06/15**


**Projeto**  
 Escala  
 1/750  
 Data  
 OUTUBRO/2025

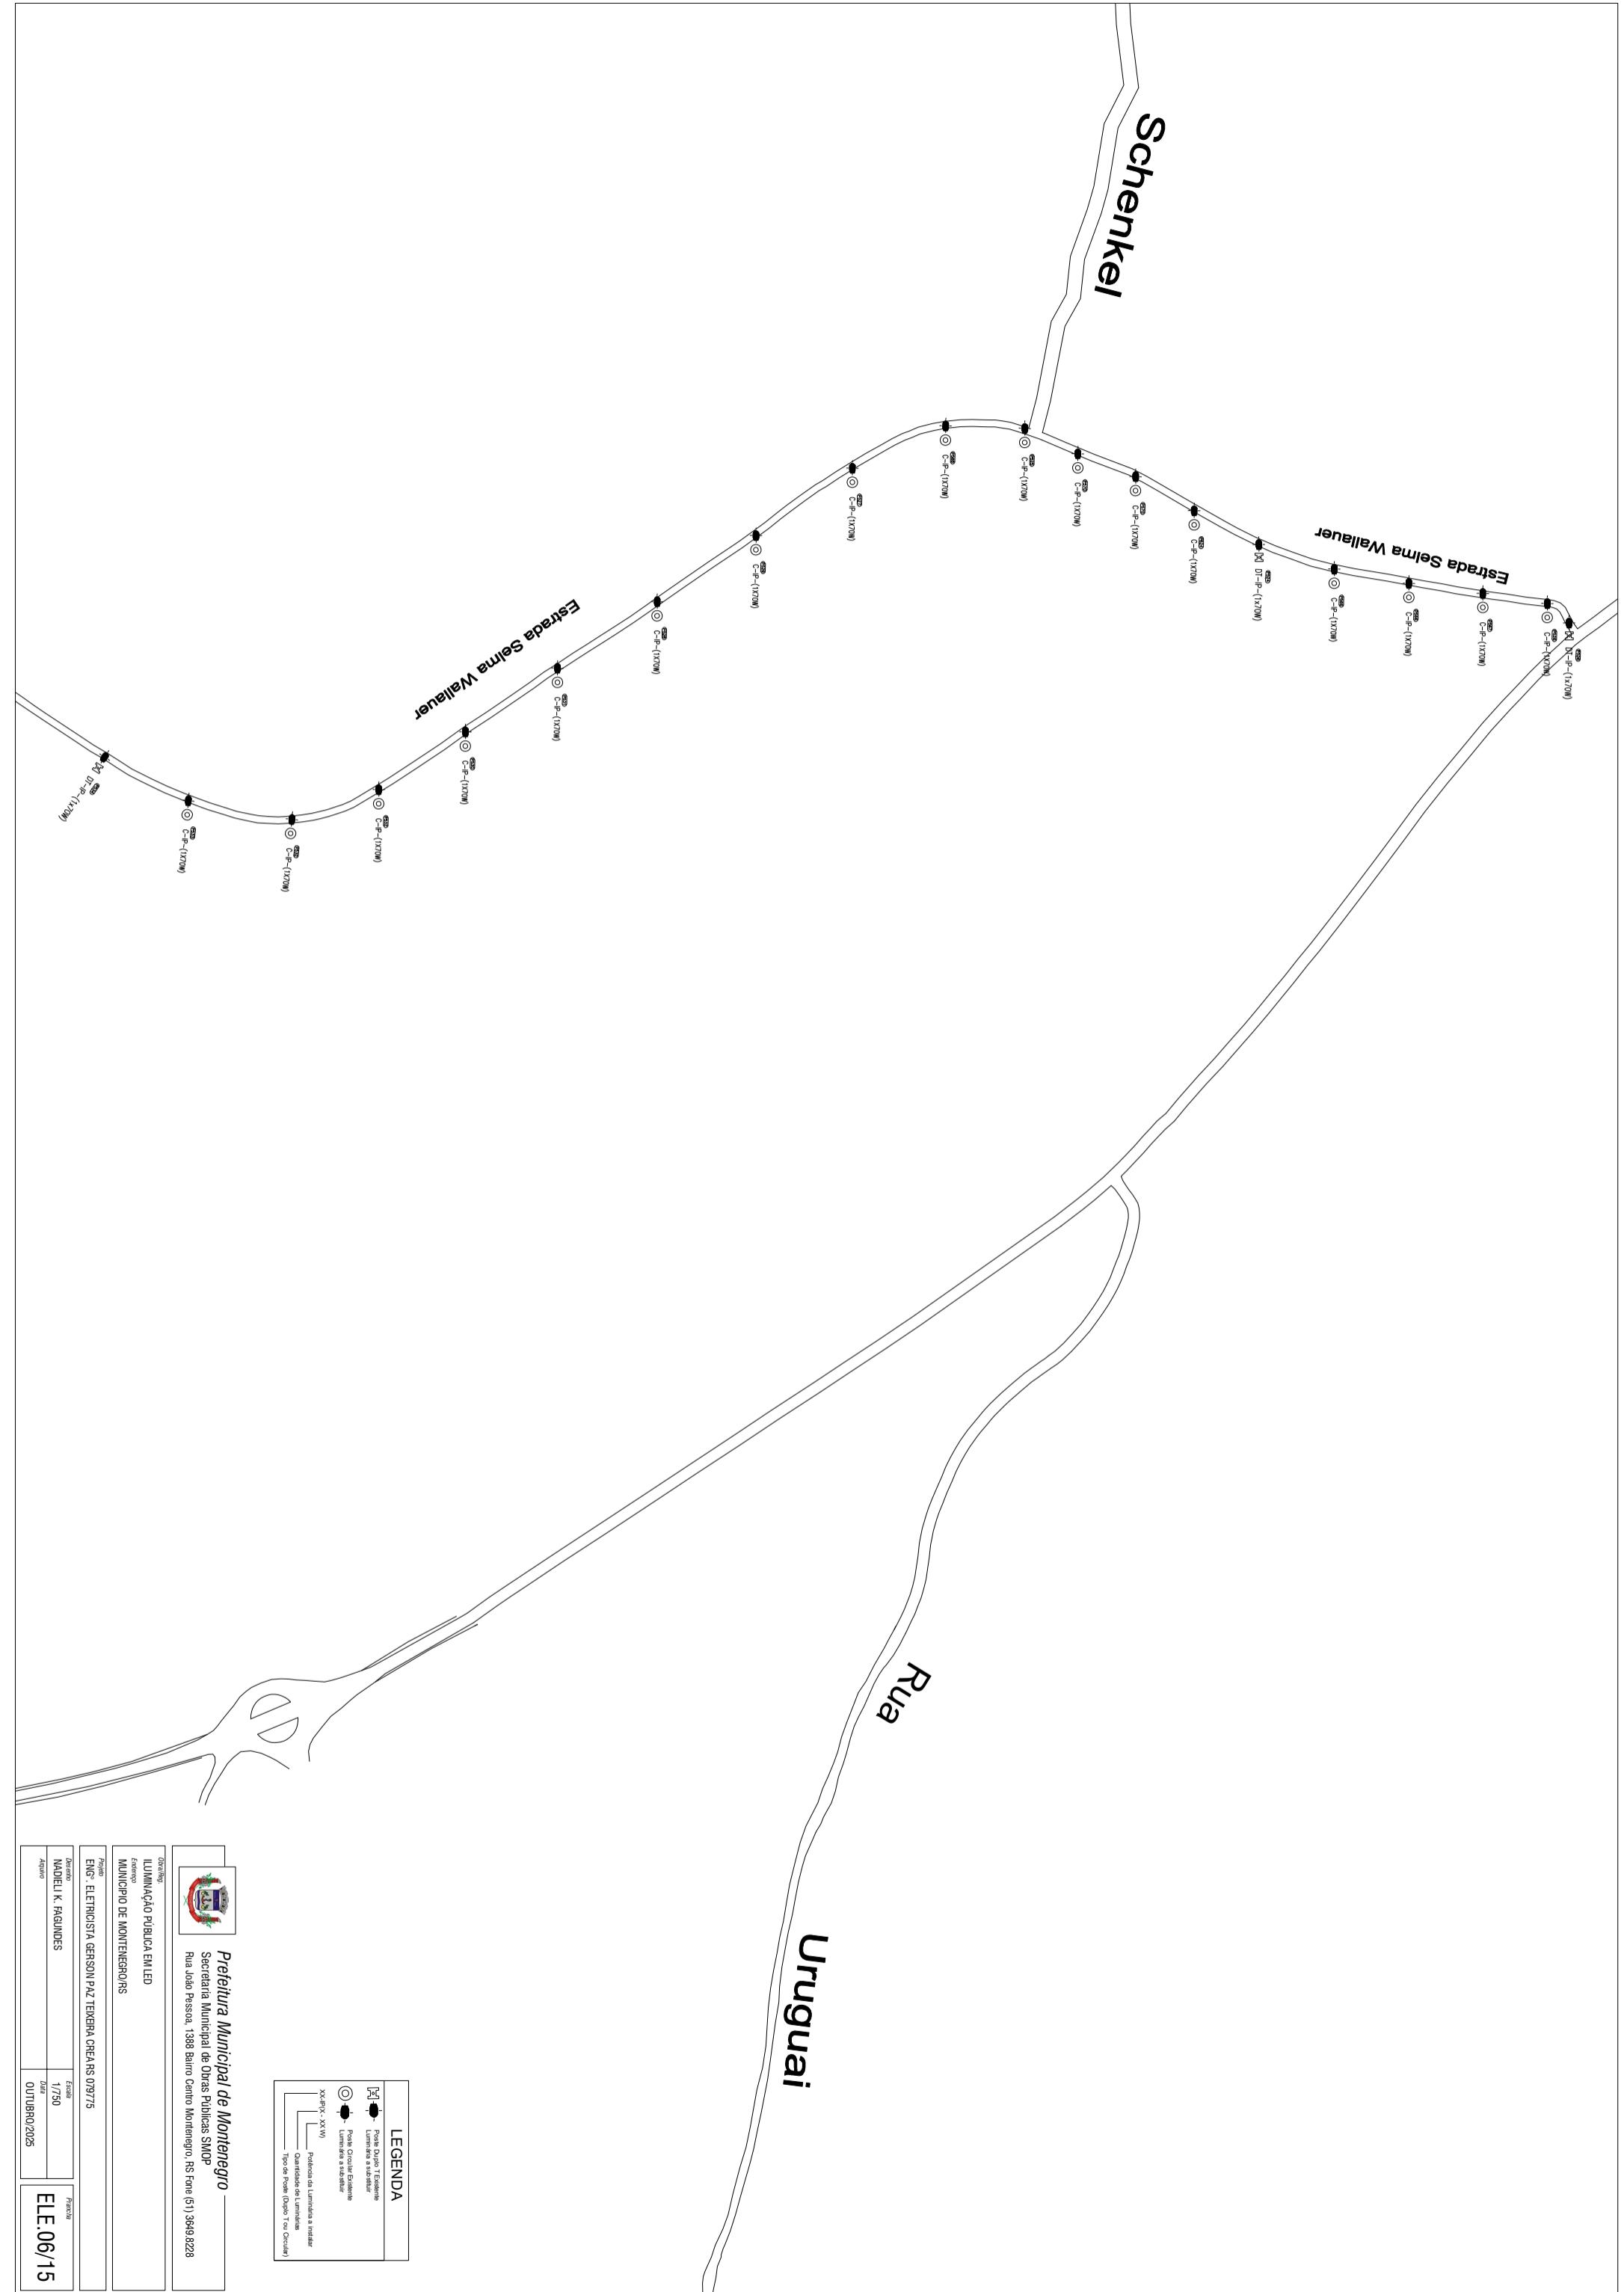





# GERMANO HENKE

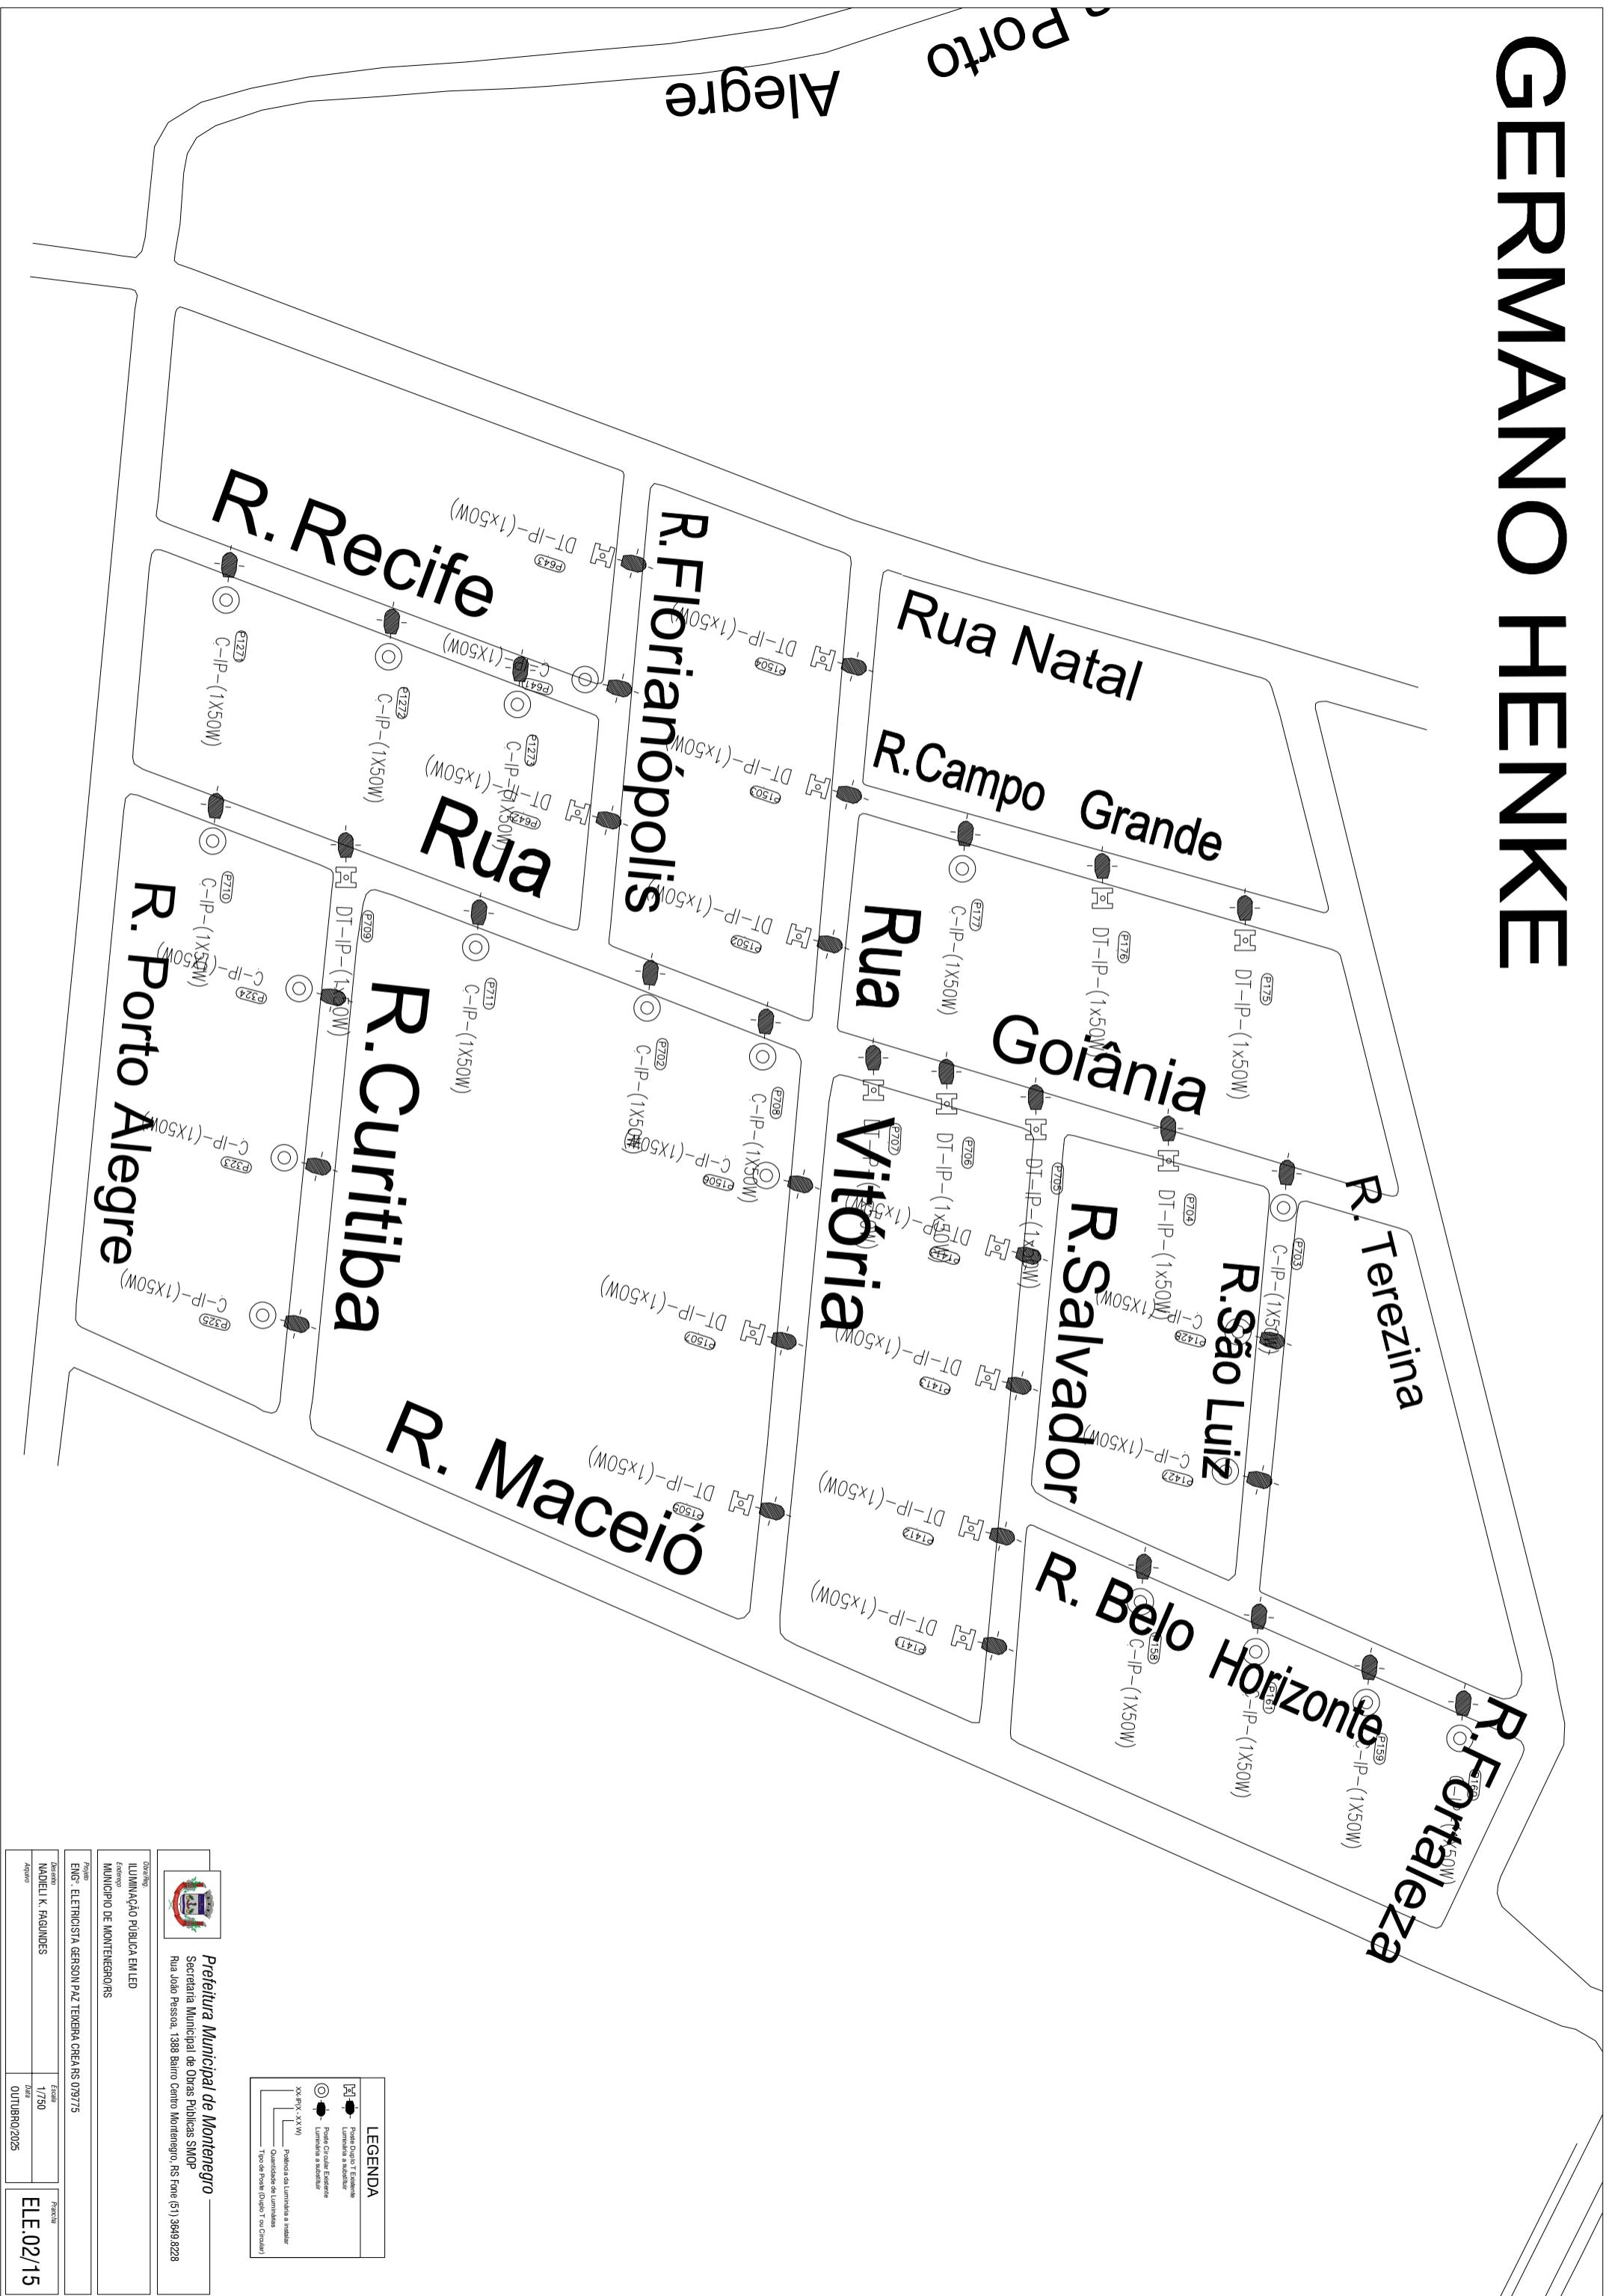



# PROGRESSO

Renner

Artur

Souza

Moraes

Alves

R. Margarotes

R. Farapós

R. Ximangos ou

R. Centauro

R. Dr. Paulo

R. Car...

R. Delfina Dias Ferreira

R. Cap...

Osvaldo

Souza

Quintão

Trav.

Gemmer

Kroeff

Ribeiro

Leopoldo

Nicolao

Castro

Alfredo

Artur

Renner

R. Onésimo

Campos

Moraes

Alves

Cocinho

de Oliveira

Ribeiro

Leopoldo

Nicolao

Castro

Alfredo

Artur

Renner


Ribeiro

Leopoldo

Nicolao



# SANTO ANTÔNIO

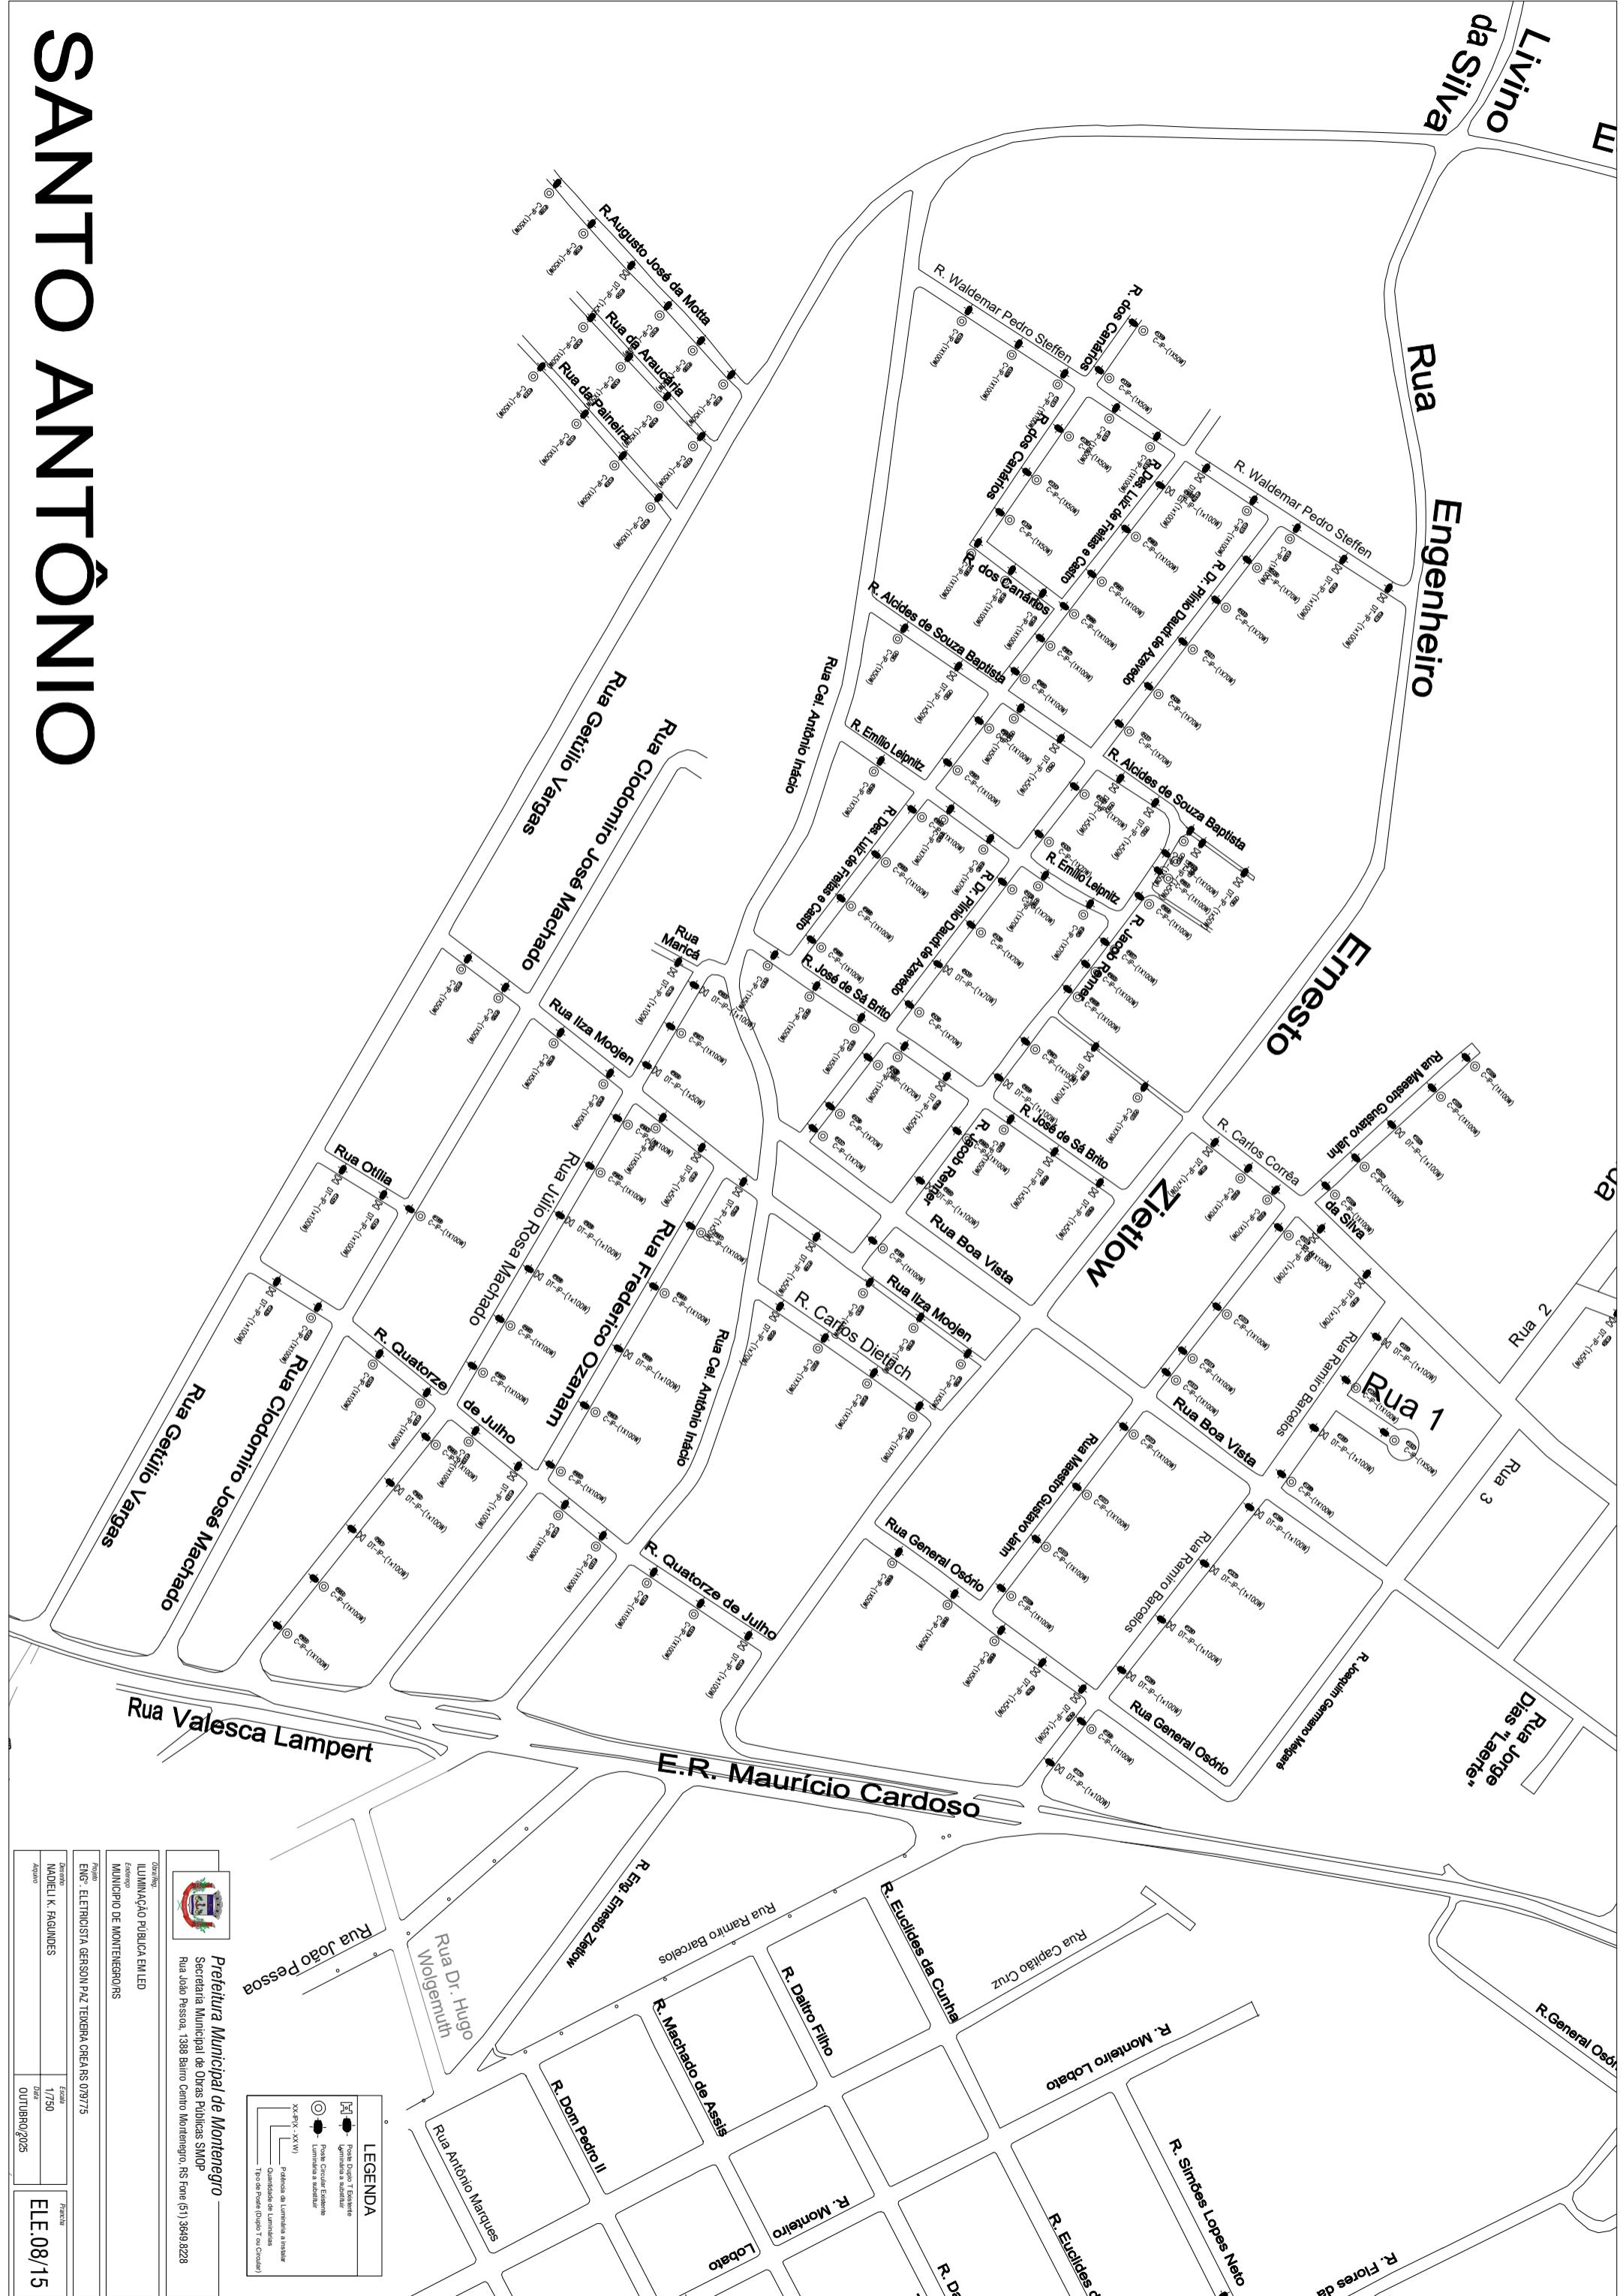




# SÃO PAULO E SANTA RITA



# SENAI E SANTA RITA

RS - 287

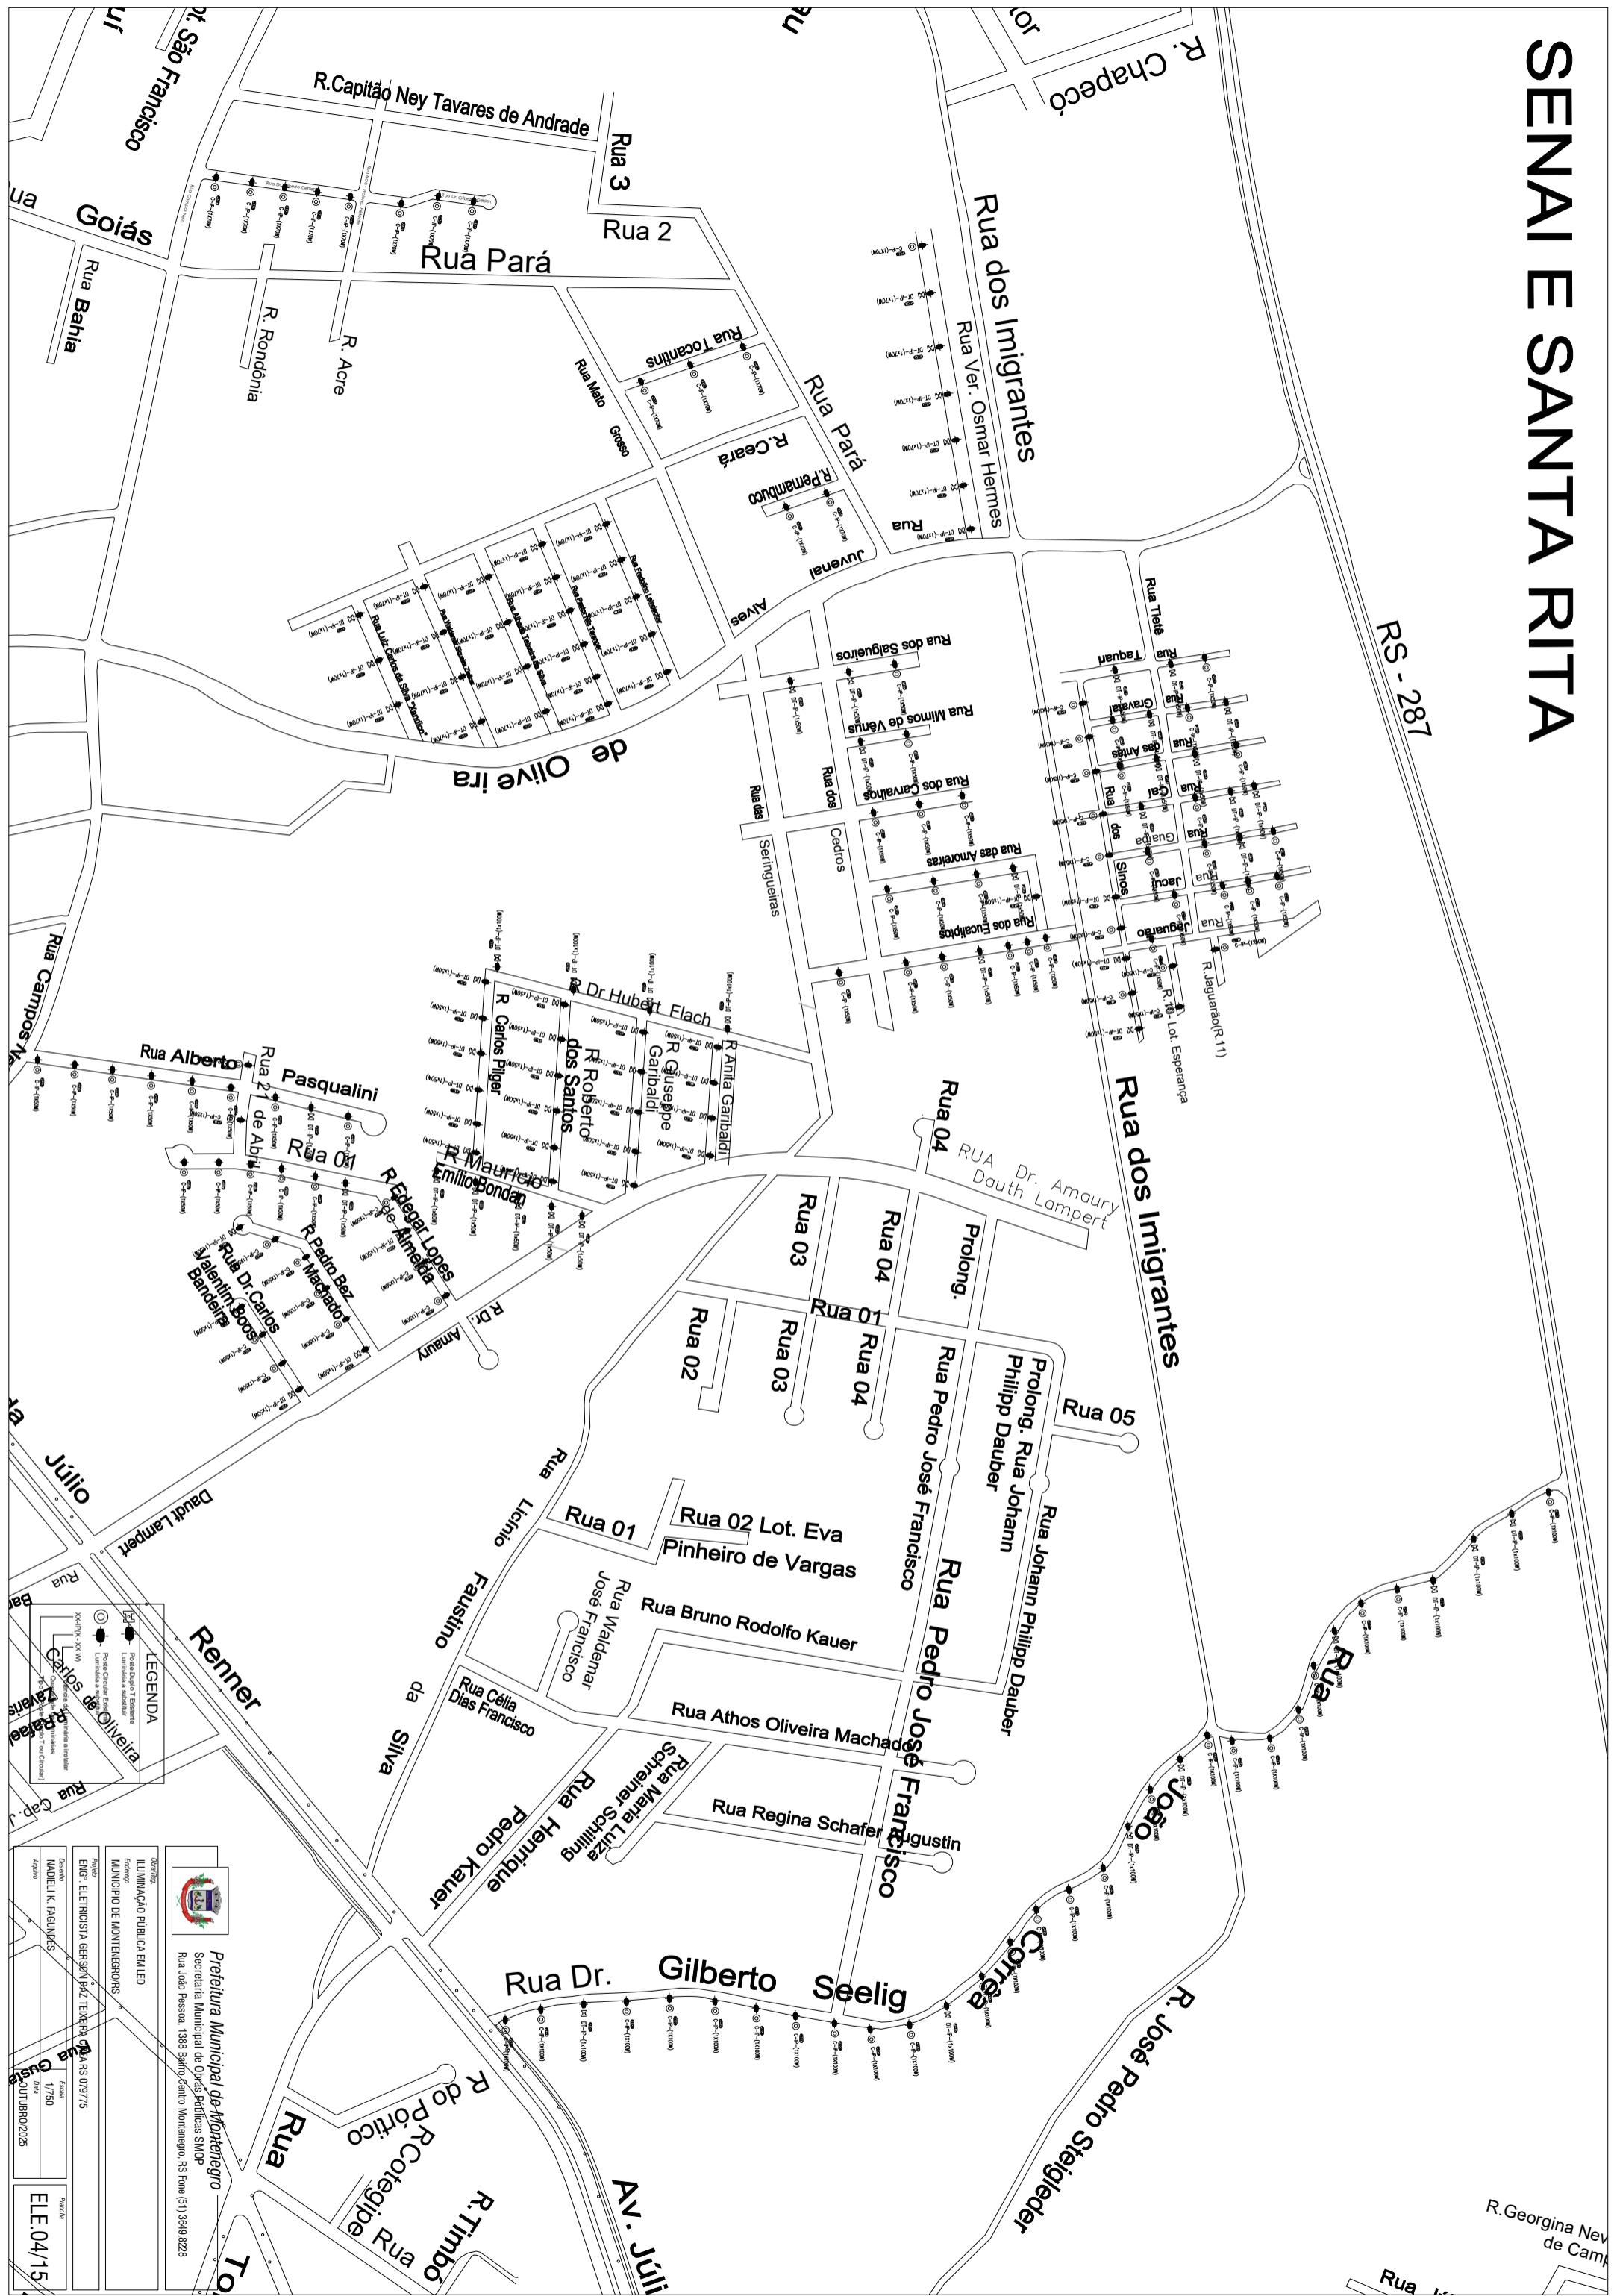

# PANORAMA

