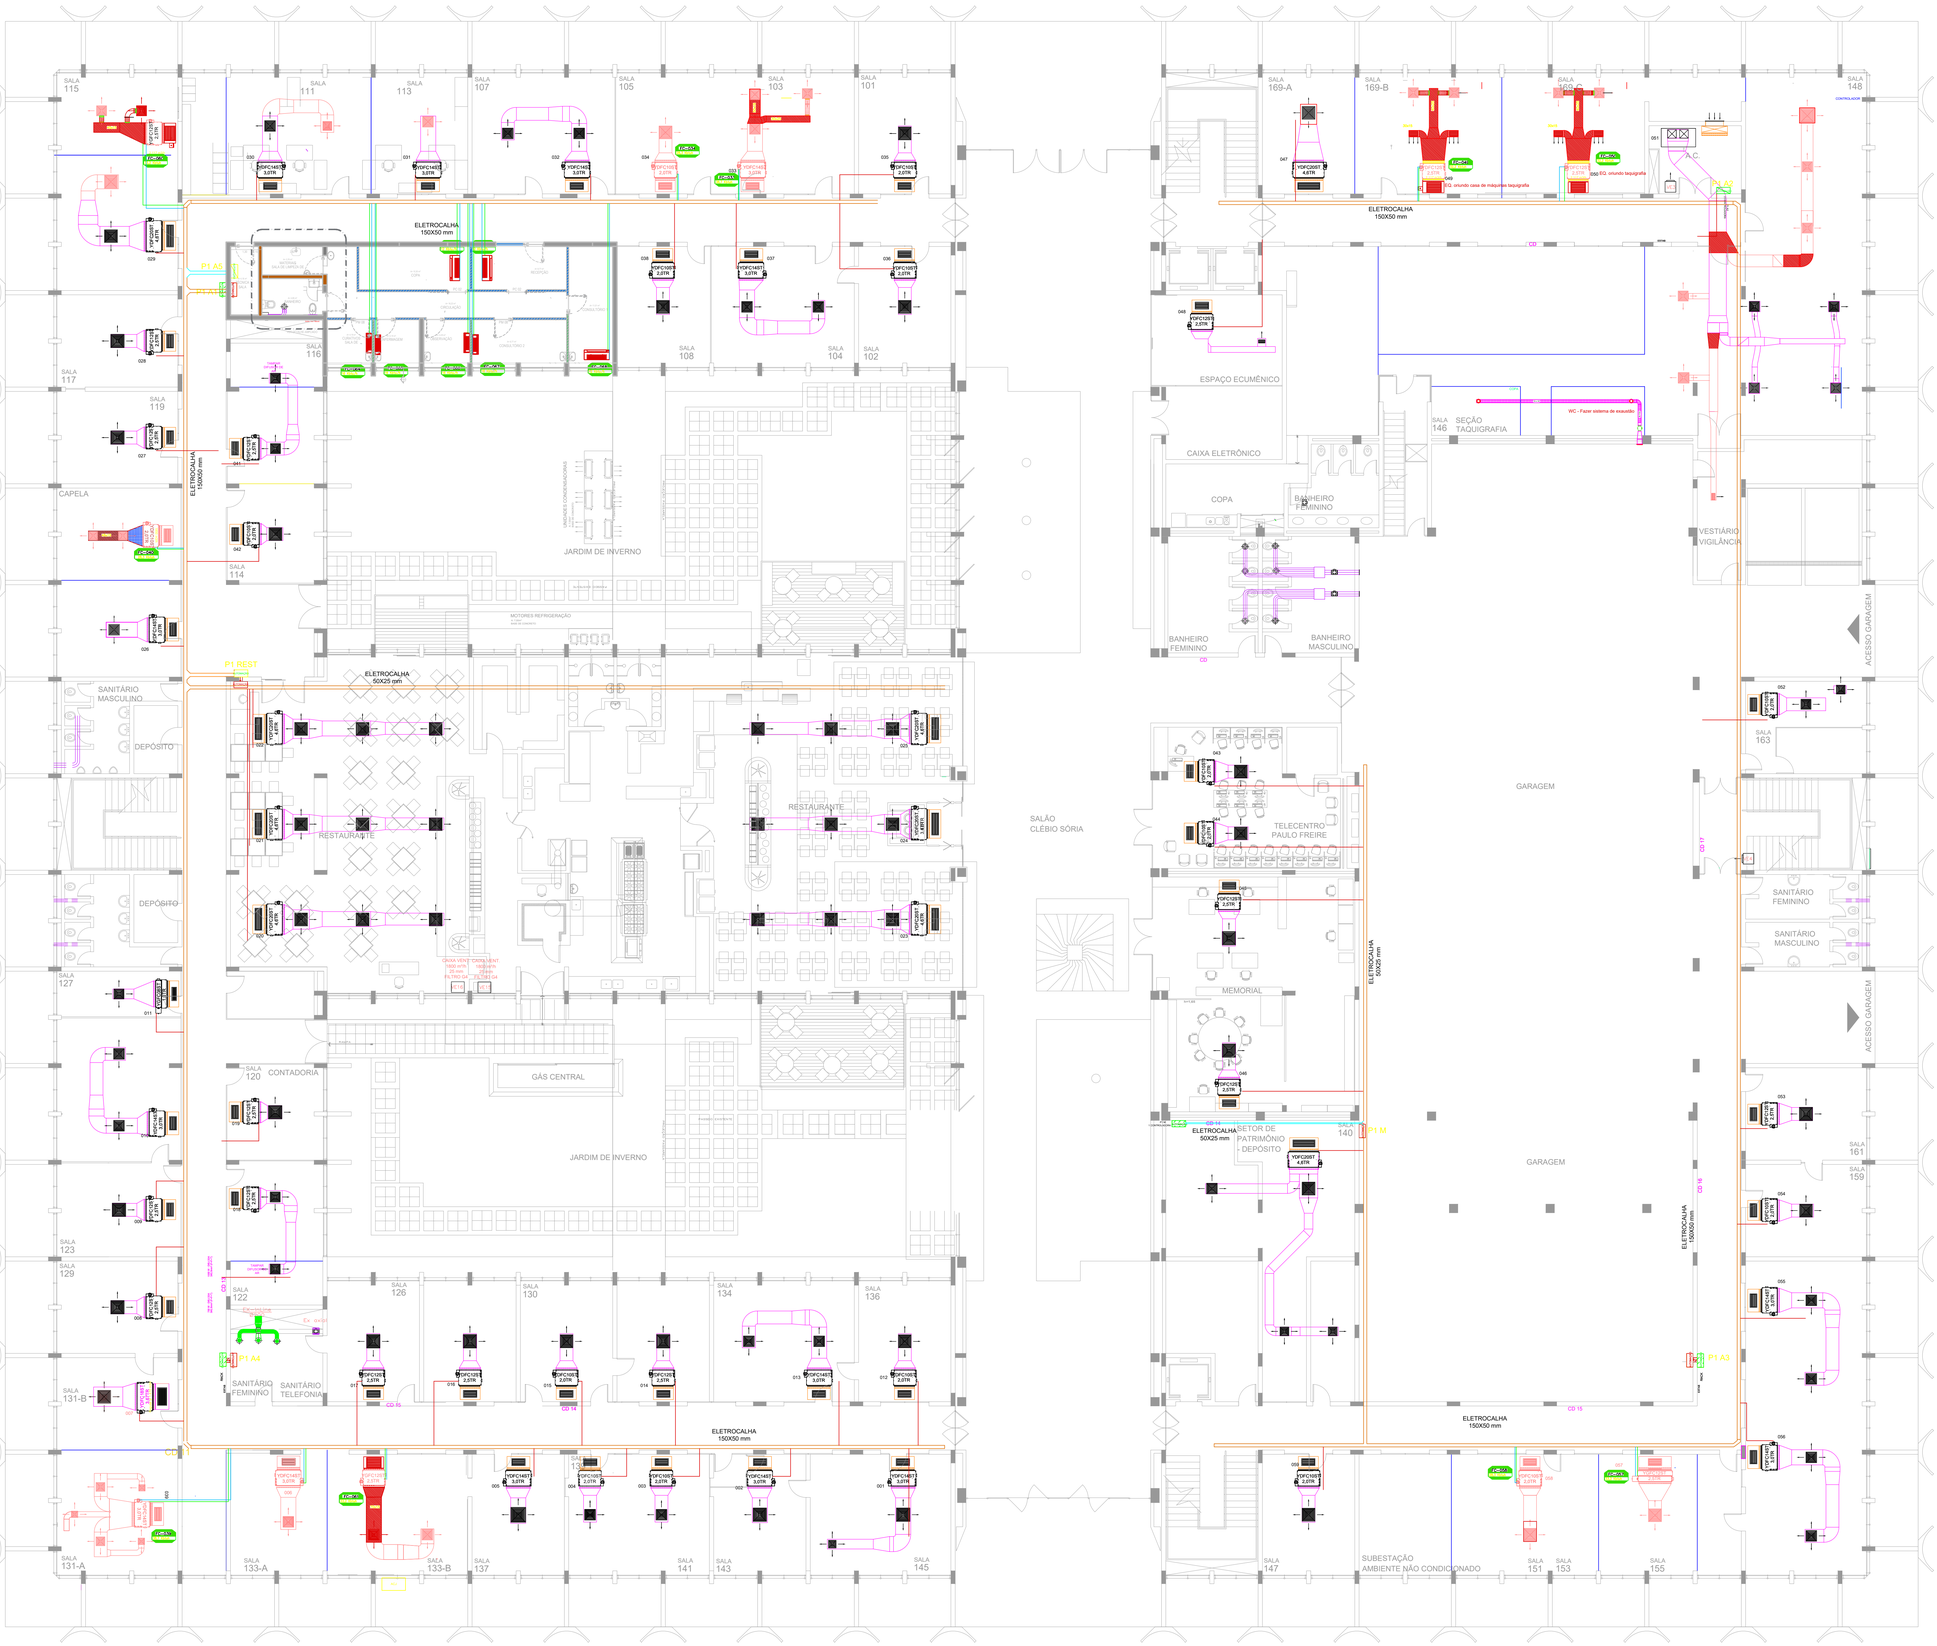

LEGENDA

- ELETROCALHA PERFURADA NOVA, COM ABA, GALVANIZADA, FABRICAÇÃO EM CHAPA 20. DIMENSÕES CONFORME INDICADO EM PLANTA
- ELETROCALHA PERFURADA EXISTENTE, COM ABA, GALVANIZADA, FABRICAÇÃO EM CHAPA 20. DIMENSÕES CONFORME INDICADO EM PLANTA
- ELETRODUTO EXISTENTE ANTI-CHAMA EM AÇO GALVANIZADO Ø 3/4", CONFORME NBR 6150
- ELETRODUTO NOVO ANTI-CHAMA EM AÇO GALVANIZADO Ø 3/4", CONFORME NBR 6150
- ELETRODUTO NOVO ANTI-CHAMA EM AÇO GALVANIZADO Ø 3/4", CONFORME NBR 6150
- QUADRO AUTOMAÇÃO EXISTENTE (POSIÇÃO ATUAL).
- NOVA POSIÇÃO DO QUADRO AUTOMAÇÃO EXISTENTE.
- NOVO QUADRO DE AUTOMAÇÃO A SER INSTALADO.

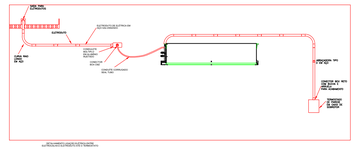
ZONA SUL
ZONA NORTE
ELETRODUTO EXISTENTE
ELETRODUTO NOVO
CONDUTO EXISTENTE
CONDUTO NOVO
