




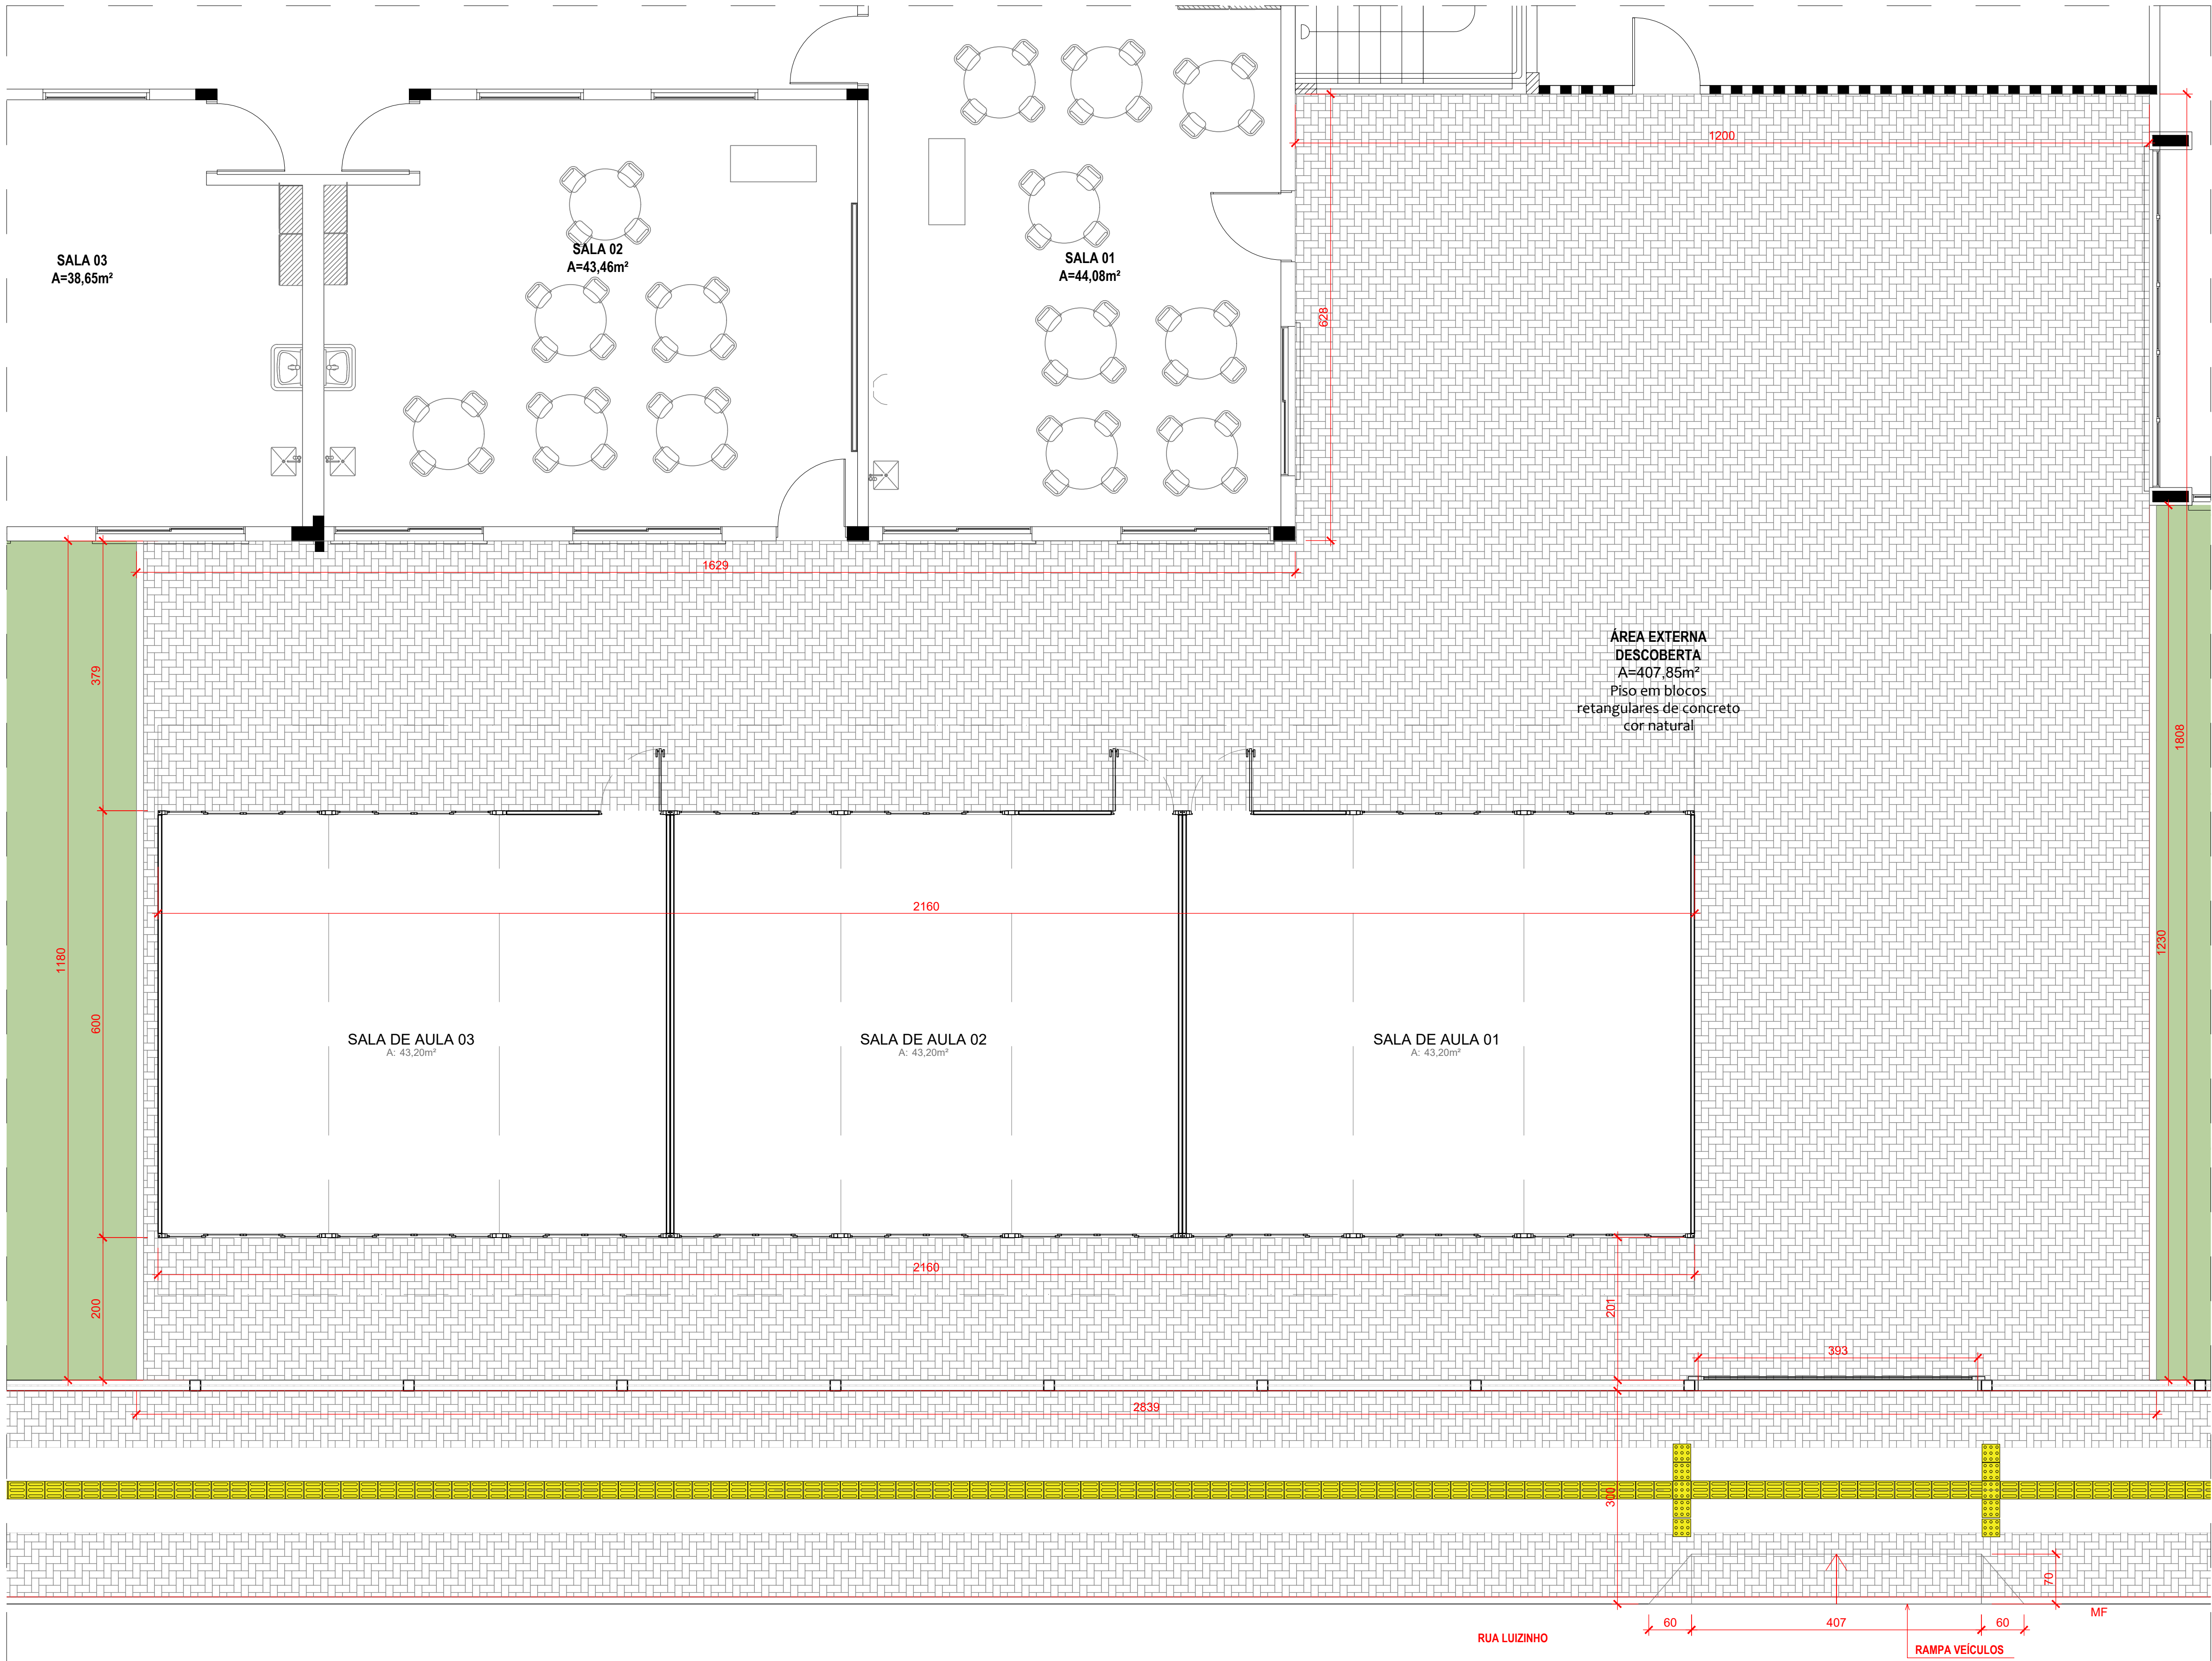

DETALHE 03 – ACESSO POSTERIOR E PAVIMENTAÇÃO DE ÁREA EXTERNA.
ESC.: 1/50

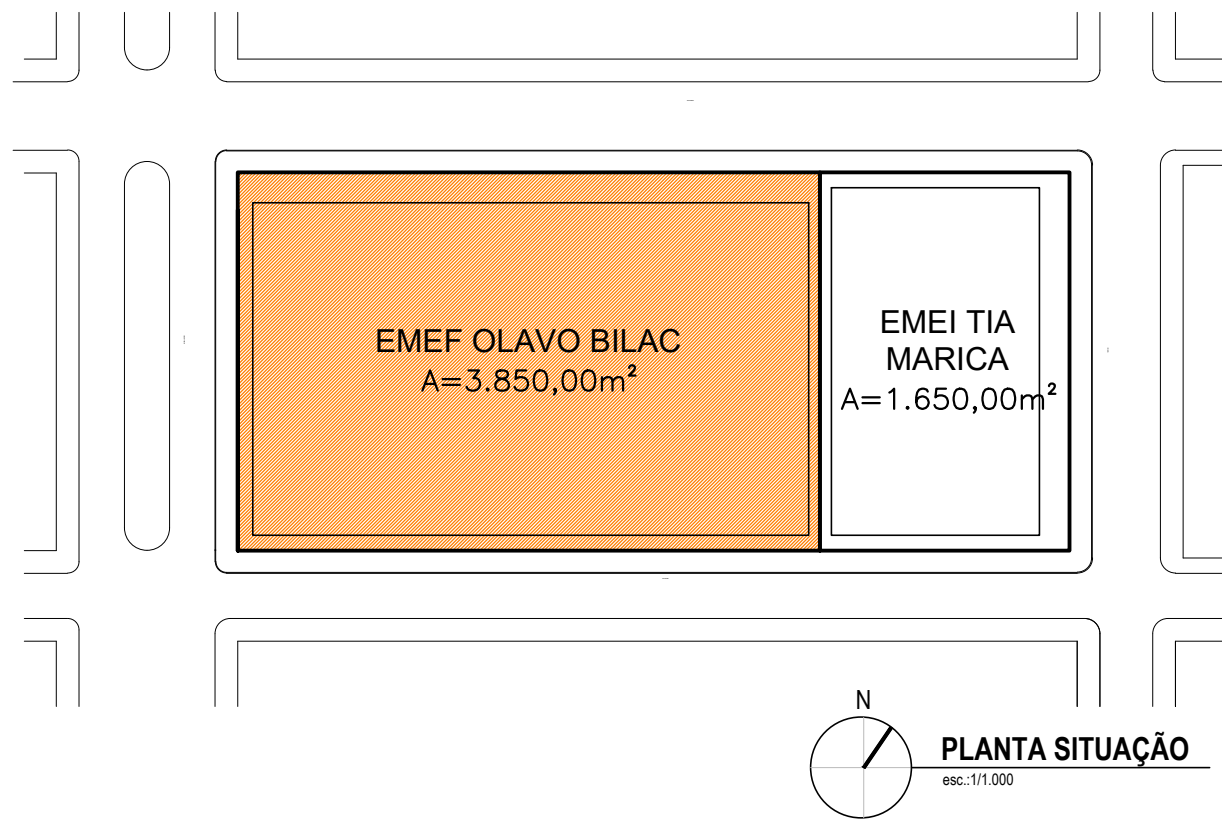

BRUNO REBECHI DALLE MULLE ENGENHEIRO CIVIL	ANA CAROLINA M. SANTOS ARQUITETA E URBANISTA	HENRIQUE RODRIGUES DIAS ARQ. ENGENHEIRO CIVIL
---	---	--

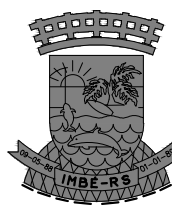

ESTADO DO RIO GRANDE DO SUL
PREFEITURA MUNICIPAL DE IMBÉ
AVENIDA FARAGUASSU, 2070 – CENTRO – IMBÉ – RS
FONE: 51.3627.8515 – CEP: 95.625-000

EMEF OLAVO BILAC/ EMEI TIA MARICA REFORMA DE ACESSIBILIDADE EMEF OLAVO BILAC E EMEI TIA MARICA		
ADMINISTRAÇÃO 2025/2028	ENDEREÇO: QUADRA 158 – BAIRRO ALBATROZ – IMBÉ Avenida Albatroz, Ruas Hugulinho, Luizinho e a Travessa 03	DESENHO: ANA CMS
SECRETARIA MUNICIPAL DE EDUCAÇÃO smed@imbe.rs.gov.br	ARQUITETA E URBANISTA ANA CAROLINA MOREIRA SANTOS CAL-RES-ATT5046	INDICADA
	ENGENHEIRO CIVIL BRUNO REBECHI DALLE MULLE CREA-RS 202822	DATA: SETEMBRO 2025
	SECRETARIA MUNICIPAL DE EDUCAÇÃO RUTH JOSIELLI MONTEIRO RUSCHEL	ÁREA: 415,64m²
	PROJETO: ARQUITETÔNICO PLANTA BAIXA E DETALHES – OLAVO BILAC	REVISÃO: 03/04