




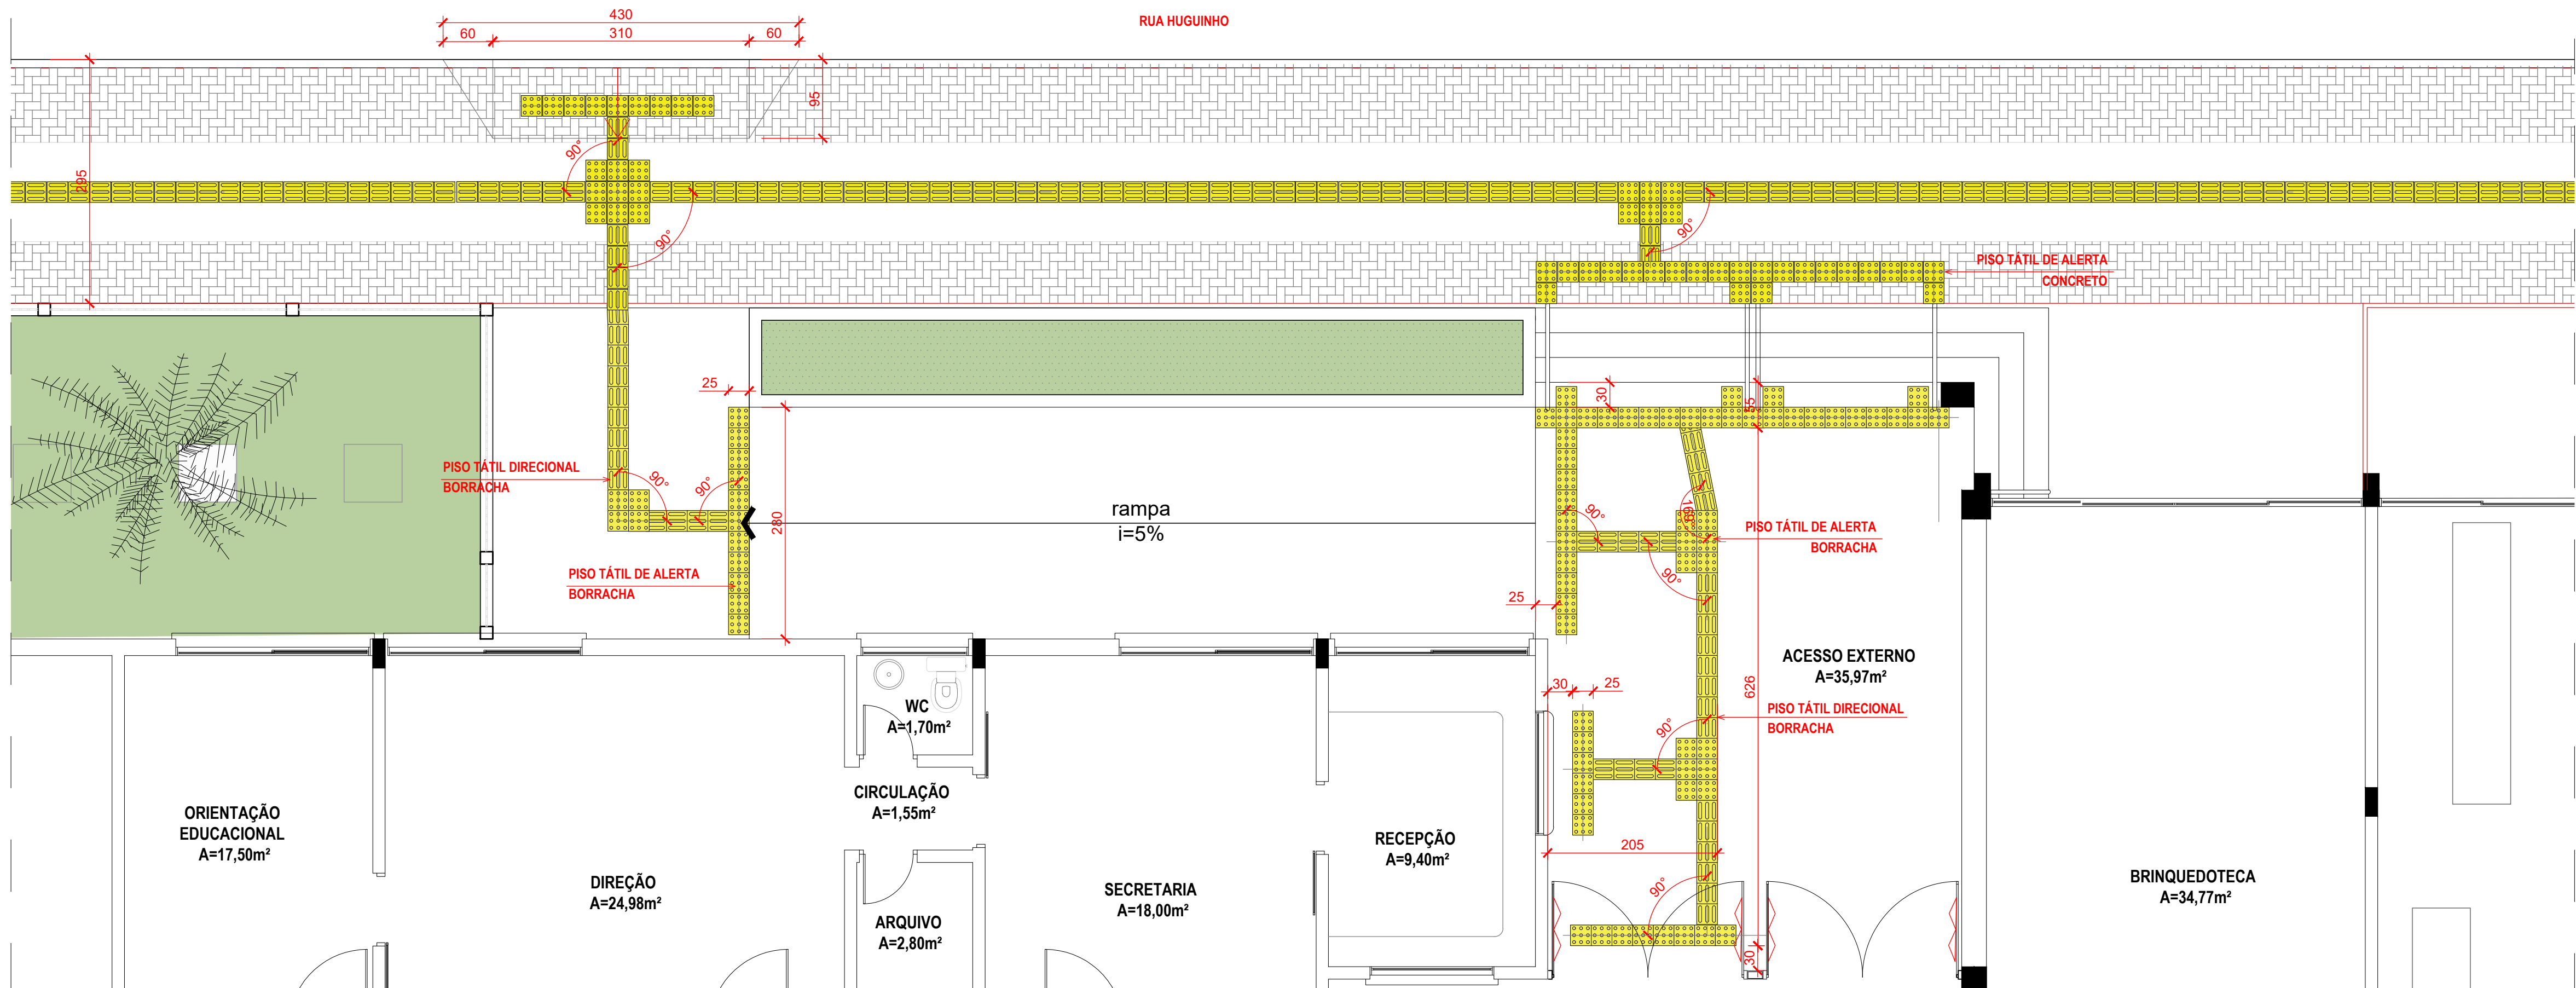

DETALHE 01 - ACESSO FRONTAL RUA HUGUINHO
ESC.: 1/50

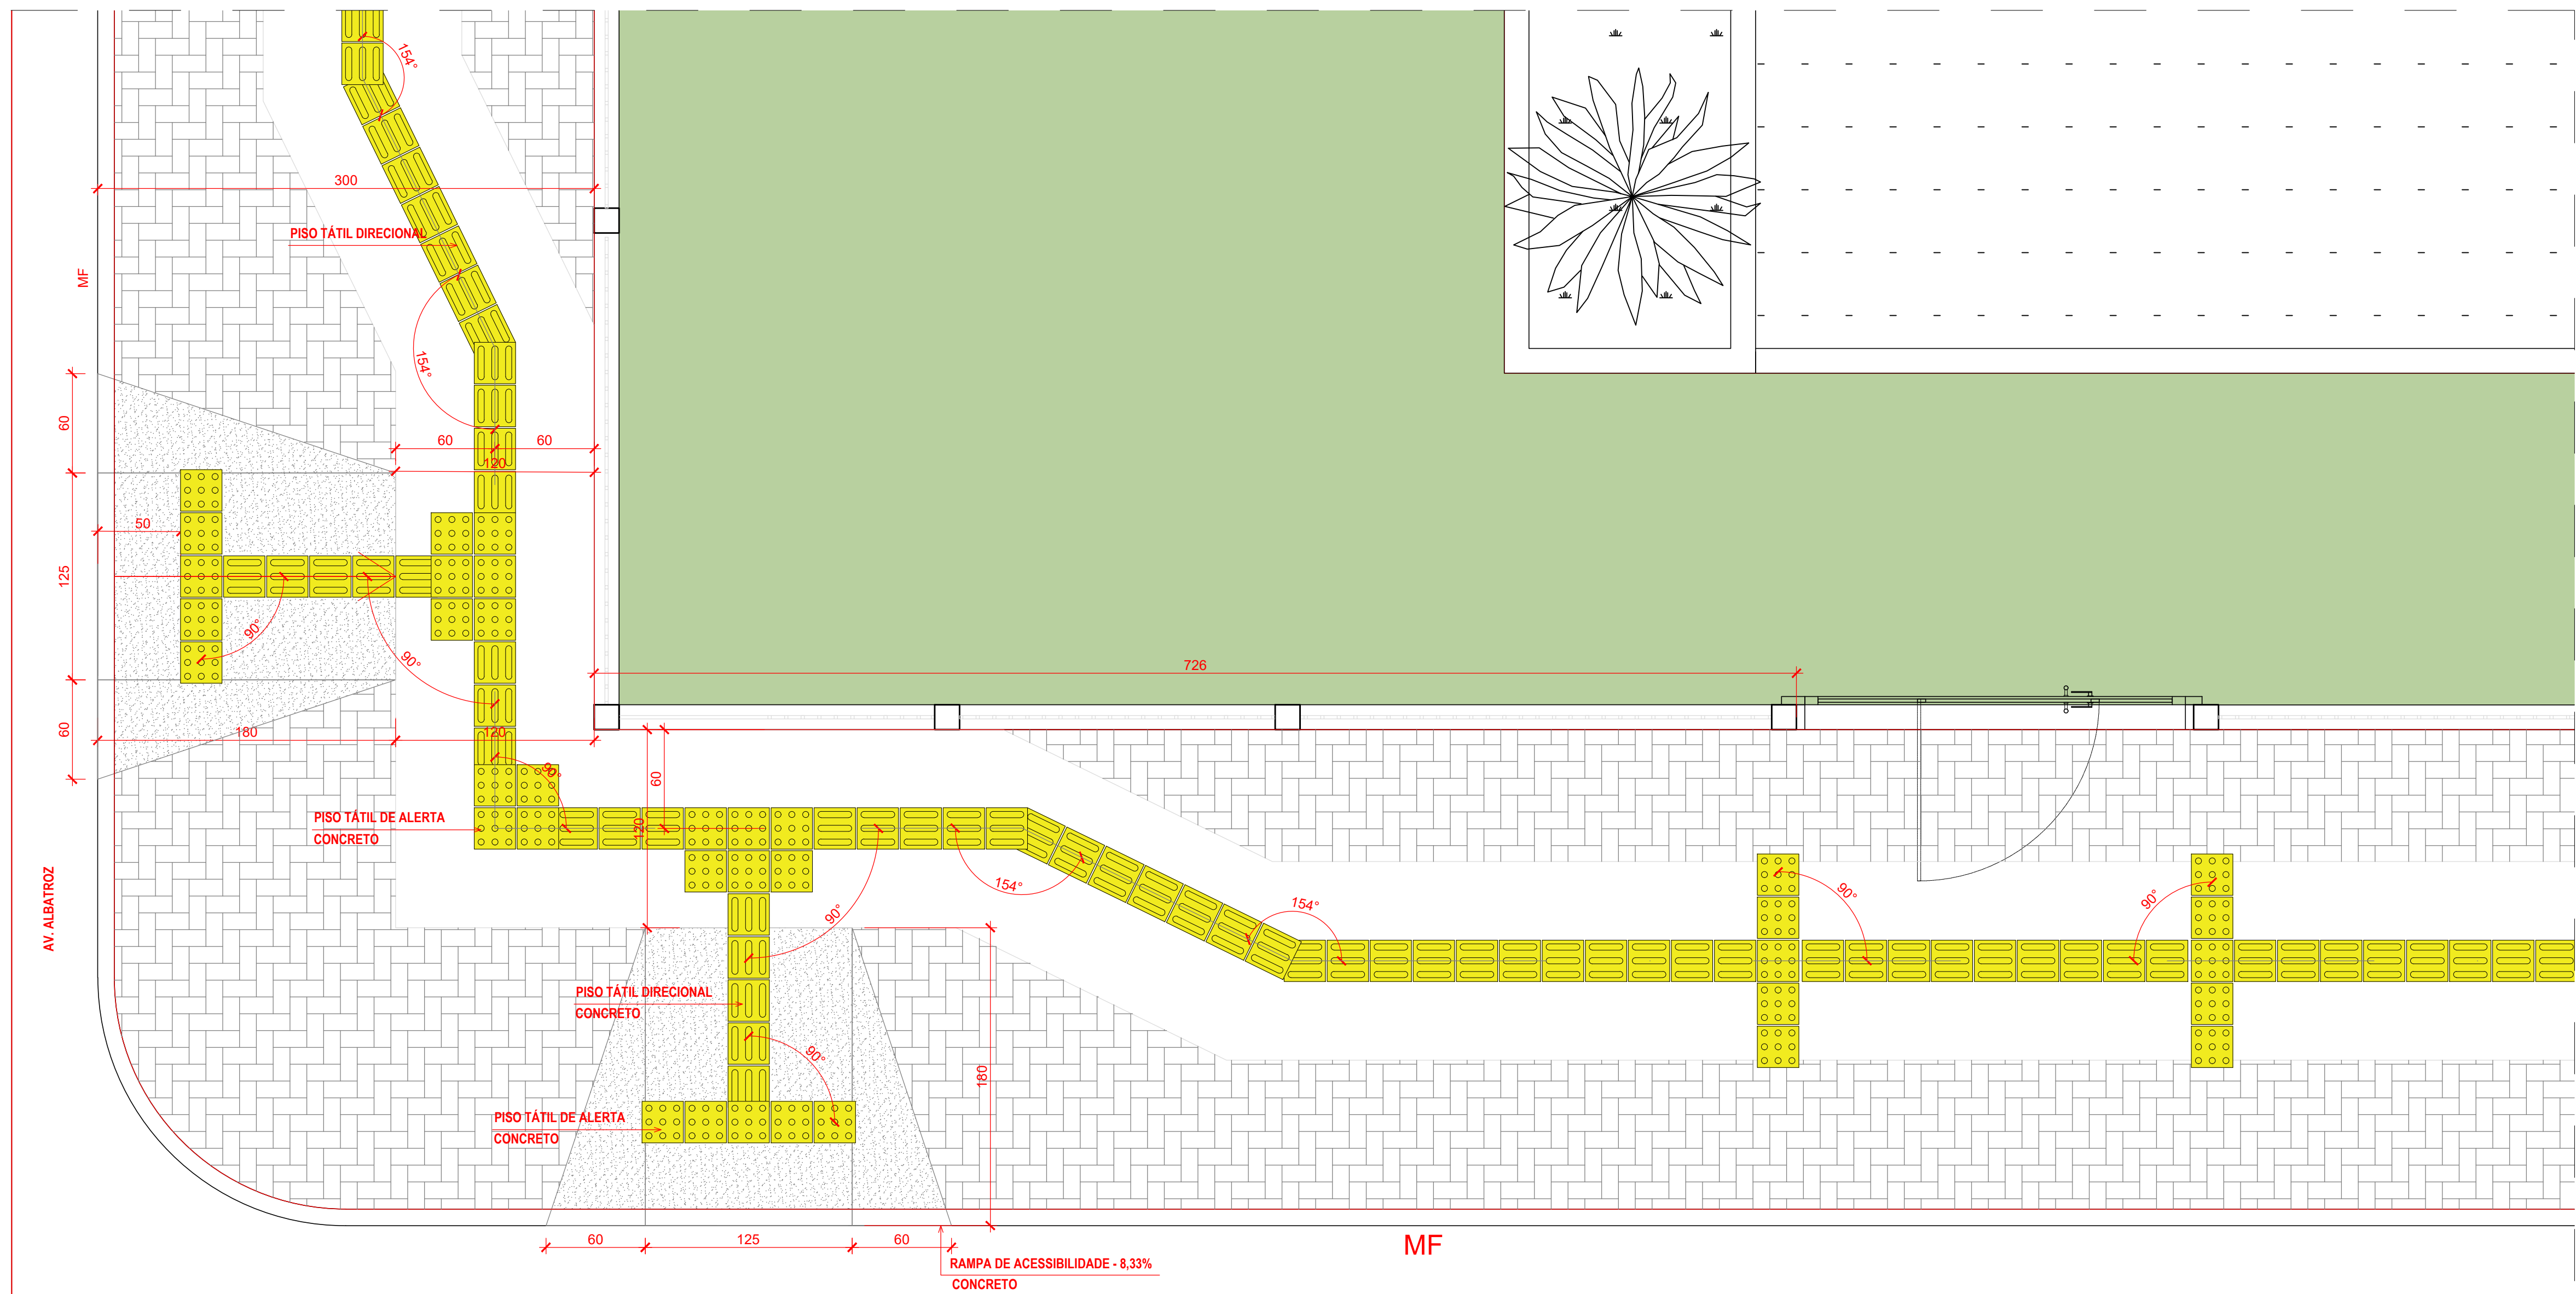

DETALHE 02 - CALÇADA AV. ALBATROZ X RUA LUIZINHO E ACESSO POSTERIOR DE PEDESTRES
ESC.: 1/25

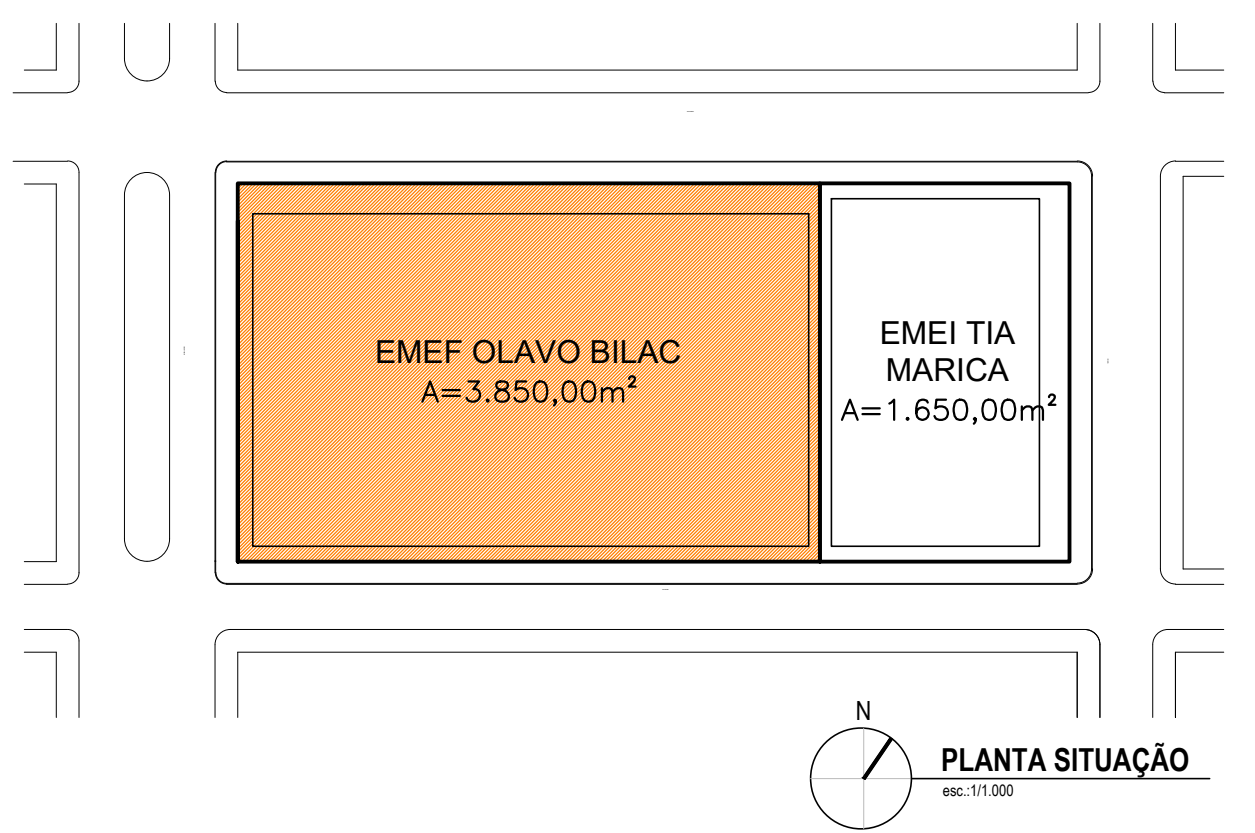

BRUNO REBECHI DALLE MULLE ENGENHEIRO CIVIL	ANA CAROLINA M. SANTOS ARQUITETA E URBANISTA	HENRIQUE RODRIGUES DIAS ARQUITETA E URBANISTA
---	---	--



ESTADO DO RIO GRANDE DO SUL
PREFEITURA MUNICIPAL DE IMBÉ
AVENIDA FARAGUASSU, 2070 - CENTRO - IMBÉ - RS
FONE: 51.3627.8515 - CEP: 95.625-000

ADMINISTRAÇÃO
2025/2028

SECRETARIA
MUNICIPAL
DE
EDUCAÇÃO

smed@imbe.rs.gov.br

PROJETO: QUADRA 158 - BAIRRO ALBATROZ - IMBÉ
Avenida Albatroz, Ruas Huguinho, Luizinho e a Travessa 03

ARQUITETO E URBANISTA
ANA CAROLINA MOREIRA SANTOS
CRA-RS 4775066

ENGENHEIRO CIVIL
BRUNO REBECHI DALLE MULLE
CRA-RS 202822

SECRETARIA MUNICIPAL DE EDUCAÇÃO
RUTH JOSIELLI MONTEIRO RUSCHEL

ARQUITETÔNICO
PLANTA BAIXA E DETALHES - OLAVO BILAC

DESENHO: ANA CMS

INDICADA

DATA: SETEMBRO 2025

ÁREA: 415,64m²

PROPOSTA: 02/04