
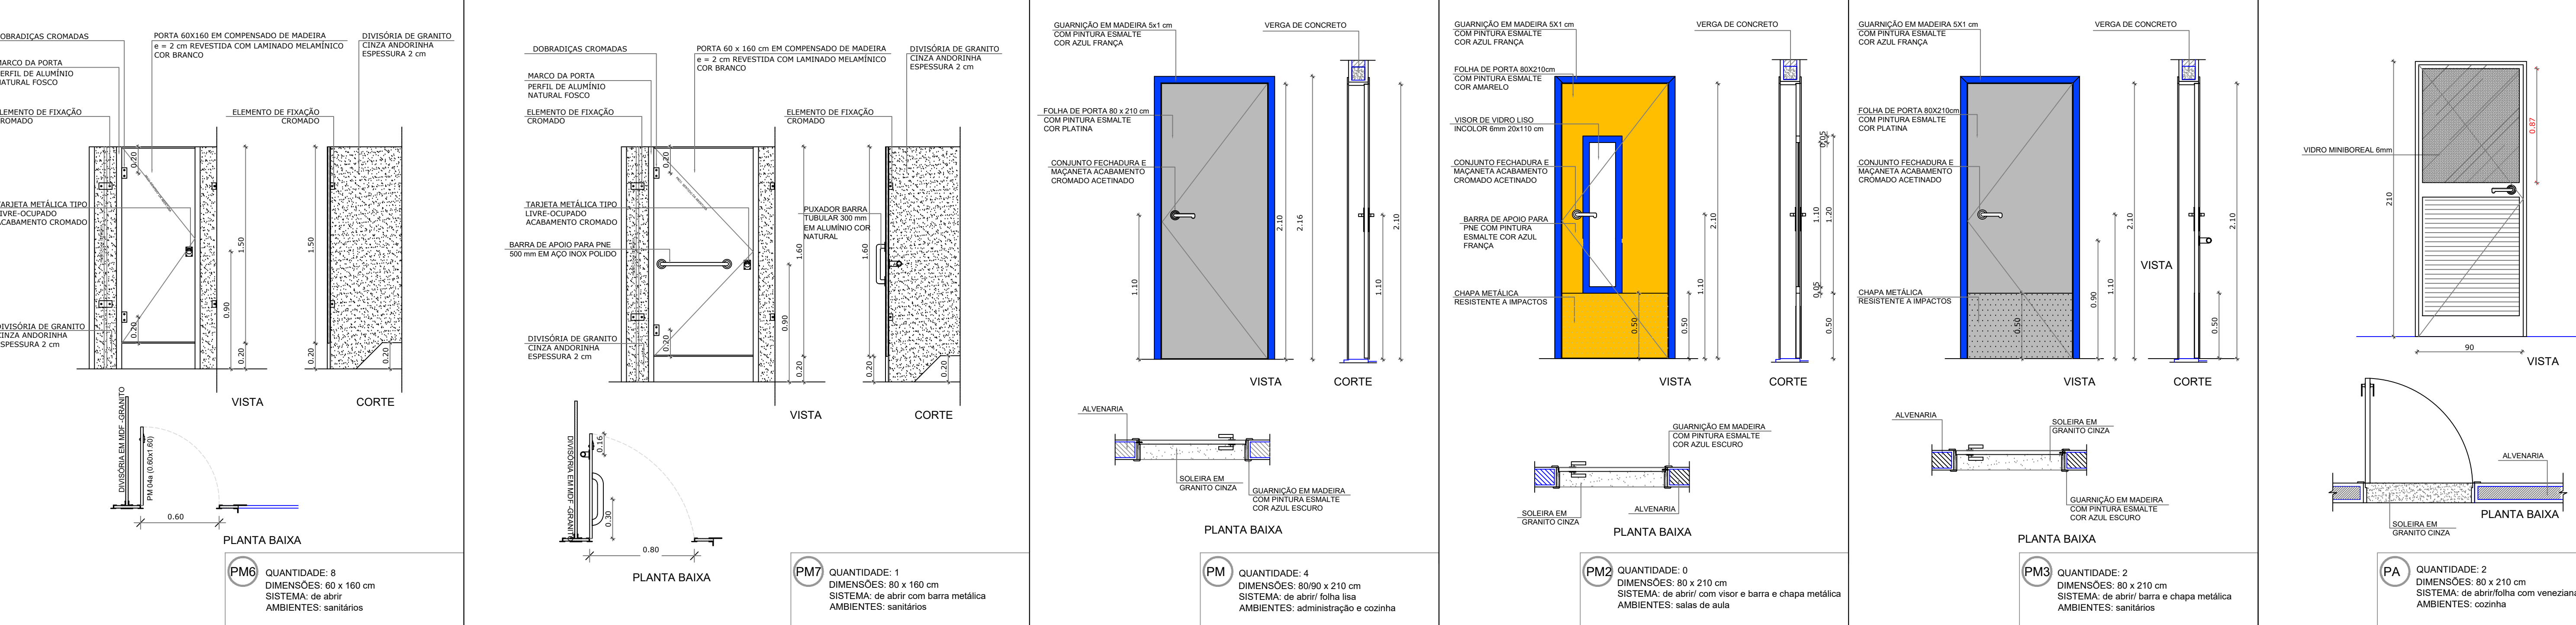


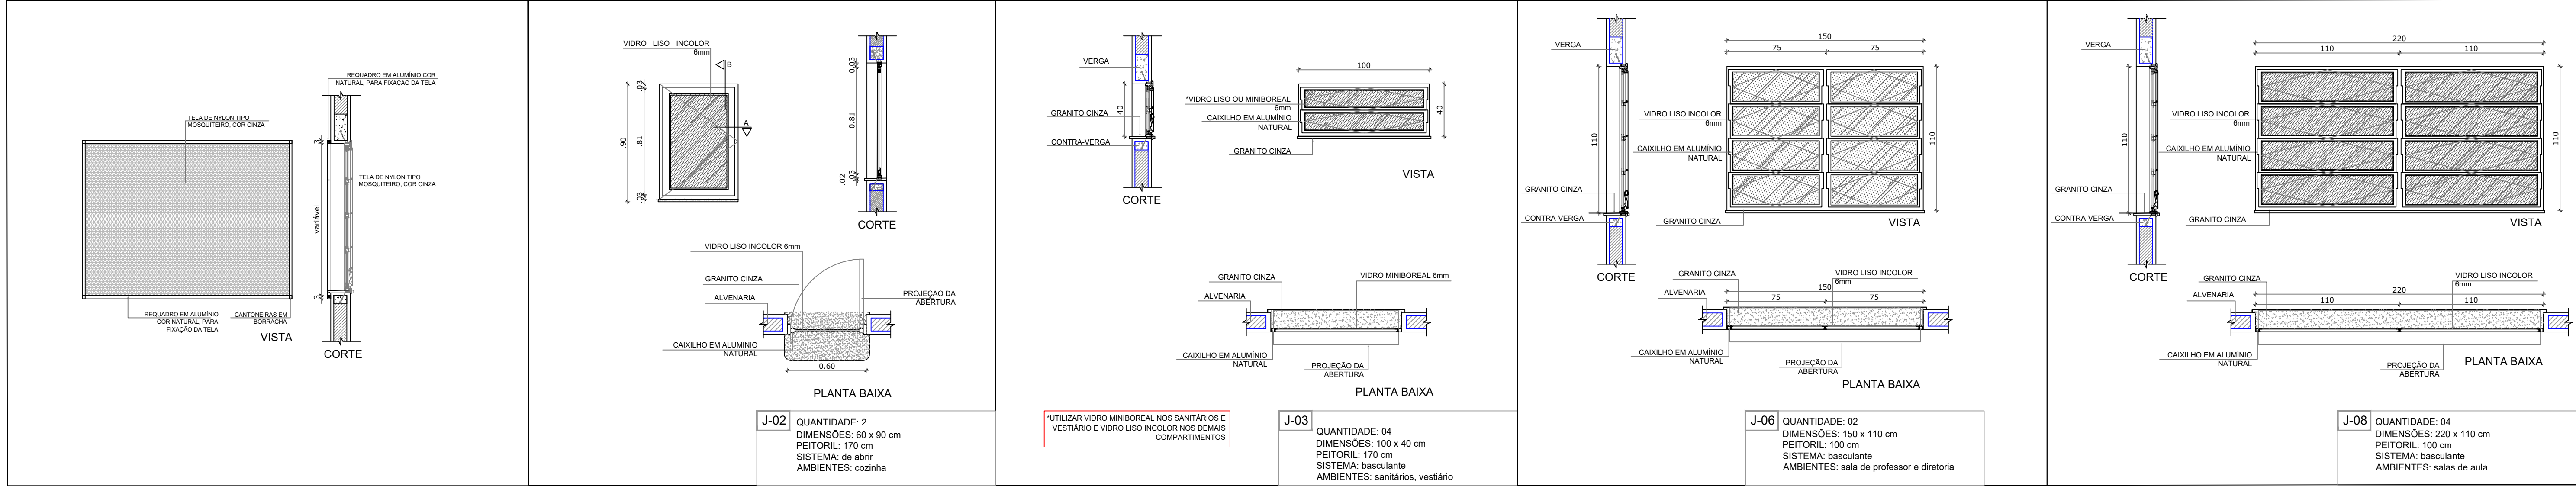

Ampliação Escola Pedro Lisenfield
São Pedro da Serra - RS

**Prefeitura Municipal de
São Pedro da Serra - RS**
ADMINISTRAÇÃO: 2025-2028
Av. Duque de Caxias, 1799, Centro - São Pedro da Serra RS
tel.: (51) 3645-1050

RESPONSABILIDADE TÉCNICA DE PROJETO:	LOCAL E DATA:
Eng. Civil Marcelo Migotto CREA RS 97139	São Pedro da Serra setembro 2025
PROPRIETÁRIO:	ESCALA:
Luiz Augusto Hartmann Prefeito Municipal de São Pedro da Serra	1/20
PROJETO:	PRANCHA:
Ampliação Escola Pedro Lisenfield São Pedro da Serra - RS	DE01
CONTEÚDO:	
Detalhe de Esquadrias	