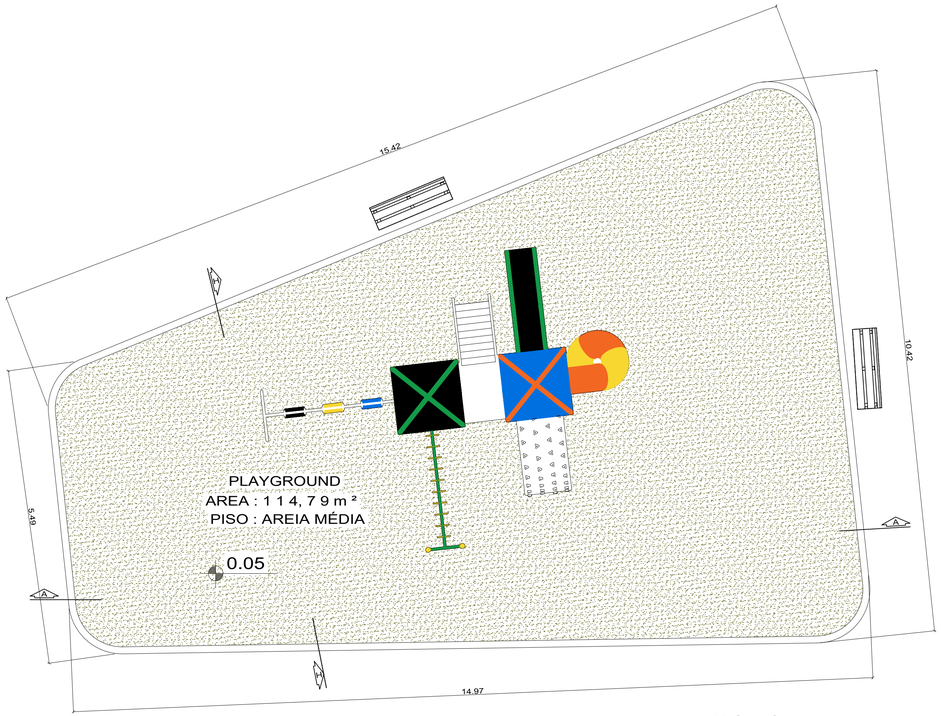

PLANTA PLAYGROUND
ESCALA : 1:50

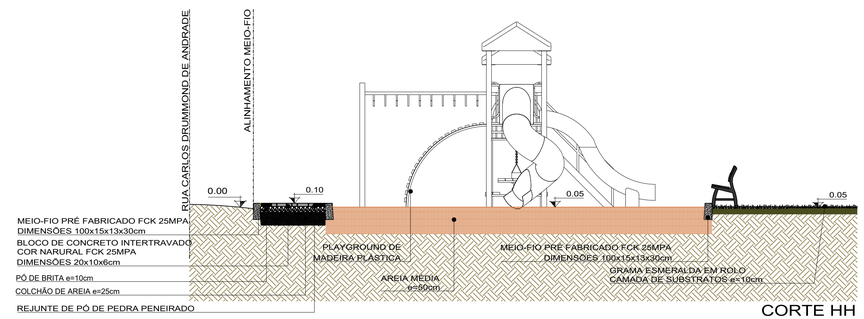

CORTE HH
esc 1:50

EQUIPE TÉCNICA DA DEPLAN:

ASAFE BONSONI FAGUNDES - ENGENHEIRO CIVIL - CREA 215663
BRUNO REBECHI DALLE MULLE - ENGENHEIRO CIVIL - CREA 202822
CARLLA VOLPATTO - ARQUITETA E URBANISTA - CAU A208365-2
FABIANA KENIA DE ÁVILA - ARQUITETA E URBANISTA - CAU A91768-0
JESUN RIGOTTO CARPEGGIANI - ARQUITETO E URBANISTA - CAU A49310-4
MARIA OLIVEIRA - ARQUITETA E URBANISTA - CAU 87121-5
PEDRO NUNES SANTANNA - CREA SC119978-1
RENATO TREVISAN DUARTE - ENGENHEIRO CIVIL - CREA 57182-D

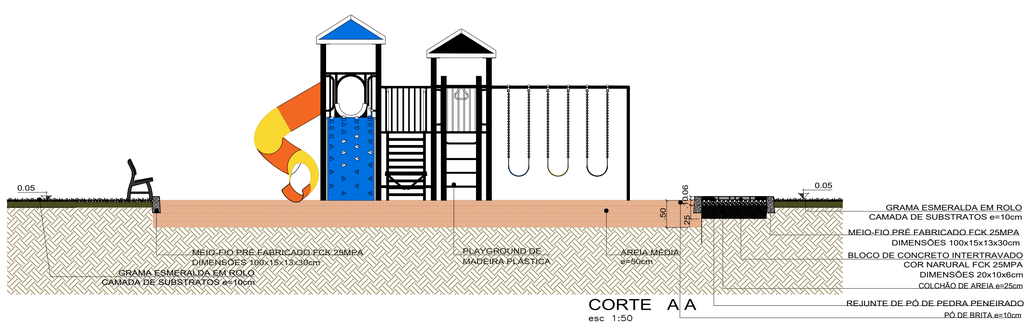

CORTE A A
esc 1:50

ESTADO DO RIO GRANDE DO SUL
PREFEITURA MUNICIPAL DE IMBÉ
AVENIDA PARAGUASSÚ, 1144 – CENTRO – CEP 95.625-000 – IMBÉ – RS
FONE: 51 3627.2655 – RAMAL 206

OBRA:
PRAÇA RADIO GOLFINHO
ENDEREÇO DA OBRA: RUA CANOAS ESQUINA RUA SEM DENOMINAÇÃO – BAIRRO CENTRO – IMBÉ – RS

ADMINISTRAÇÃO
2021/2024

SECRETARIA MUNICIPAL DE FINANÇAS E PLANEJAMENTO ESTRATÉGICO

SEFIPE

sefipe@imbe.rs.gov.br

MARIA DAS GRAÇAS SILVEIRA DE MATOS
SECRETARIA MUNICIPAL DE FINANÇAS E PLANEJAMENTO ESTRATÉGICO
PORTARIA 999/2024

VITÓRIA REGINA BL DE ALBERNAZ
ARQUITETA E URBANISTA
CAU/RS A-46336-0
MATRÍCULA 1064/1994

RENATO TREVISAN DUARTE
ENGENHEIRO CIVIL
CREA RS 057182
MATRÍCULA 6058/2007

ESTAGIÁRIOS: PFK
DESENHO/PROJETO: VITÓRIA
ESCALA: 1:50
DATA: ABRIL/2024
ÁREA: 4.105,65 m²

PROJETO:
PLAYGROUND
PLAYGROUND PLANTA, CORTES

PRANCHA: 04

Documento assinado eletronicamente por **RENATO TREVISAN DUARTE: Engenheiro(a) Civil**, em 18/10/2024, 10:26:02.
Documento assinado eletronicamente por **MARIA DAS GRAÇAS SILVEIRA DE MATOS: Secretário(a) de Finanças e Planejamento Estratégico**, em 18/10/2024, 11:21:44.
Documento assinado eletronicamente por **CARLLA PORTAL VOLPATTO: Arquiteto(a)**, em 18/10/2024, 10:27:04.
Para conferir a autenticidade do doc. acesse o end. https://gpi.imbe.rs.gov.br/gpi/acessoexterno/programaAcessoExterno.faces?codigo=670270 e informe a chancela EX3X.LPEF.WIBG.N20U