

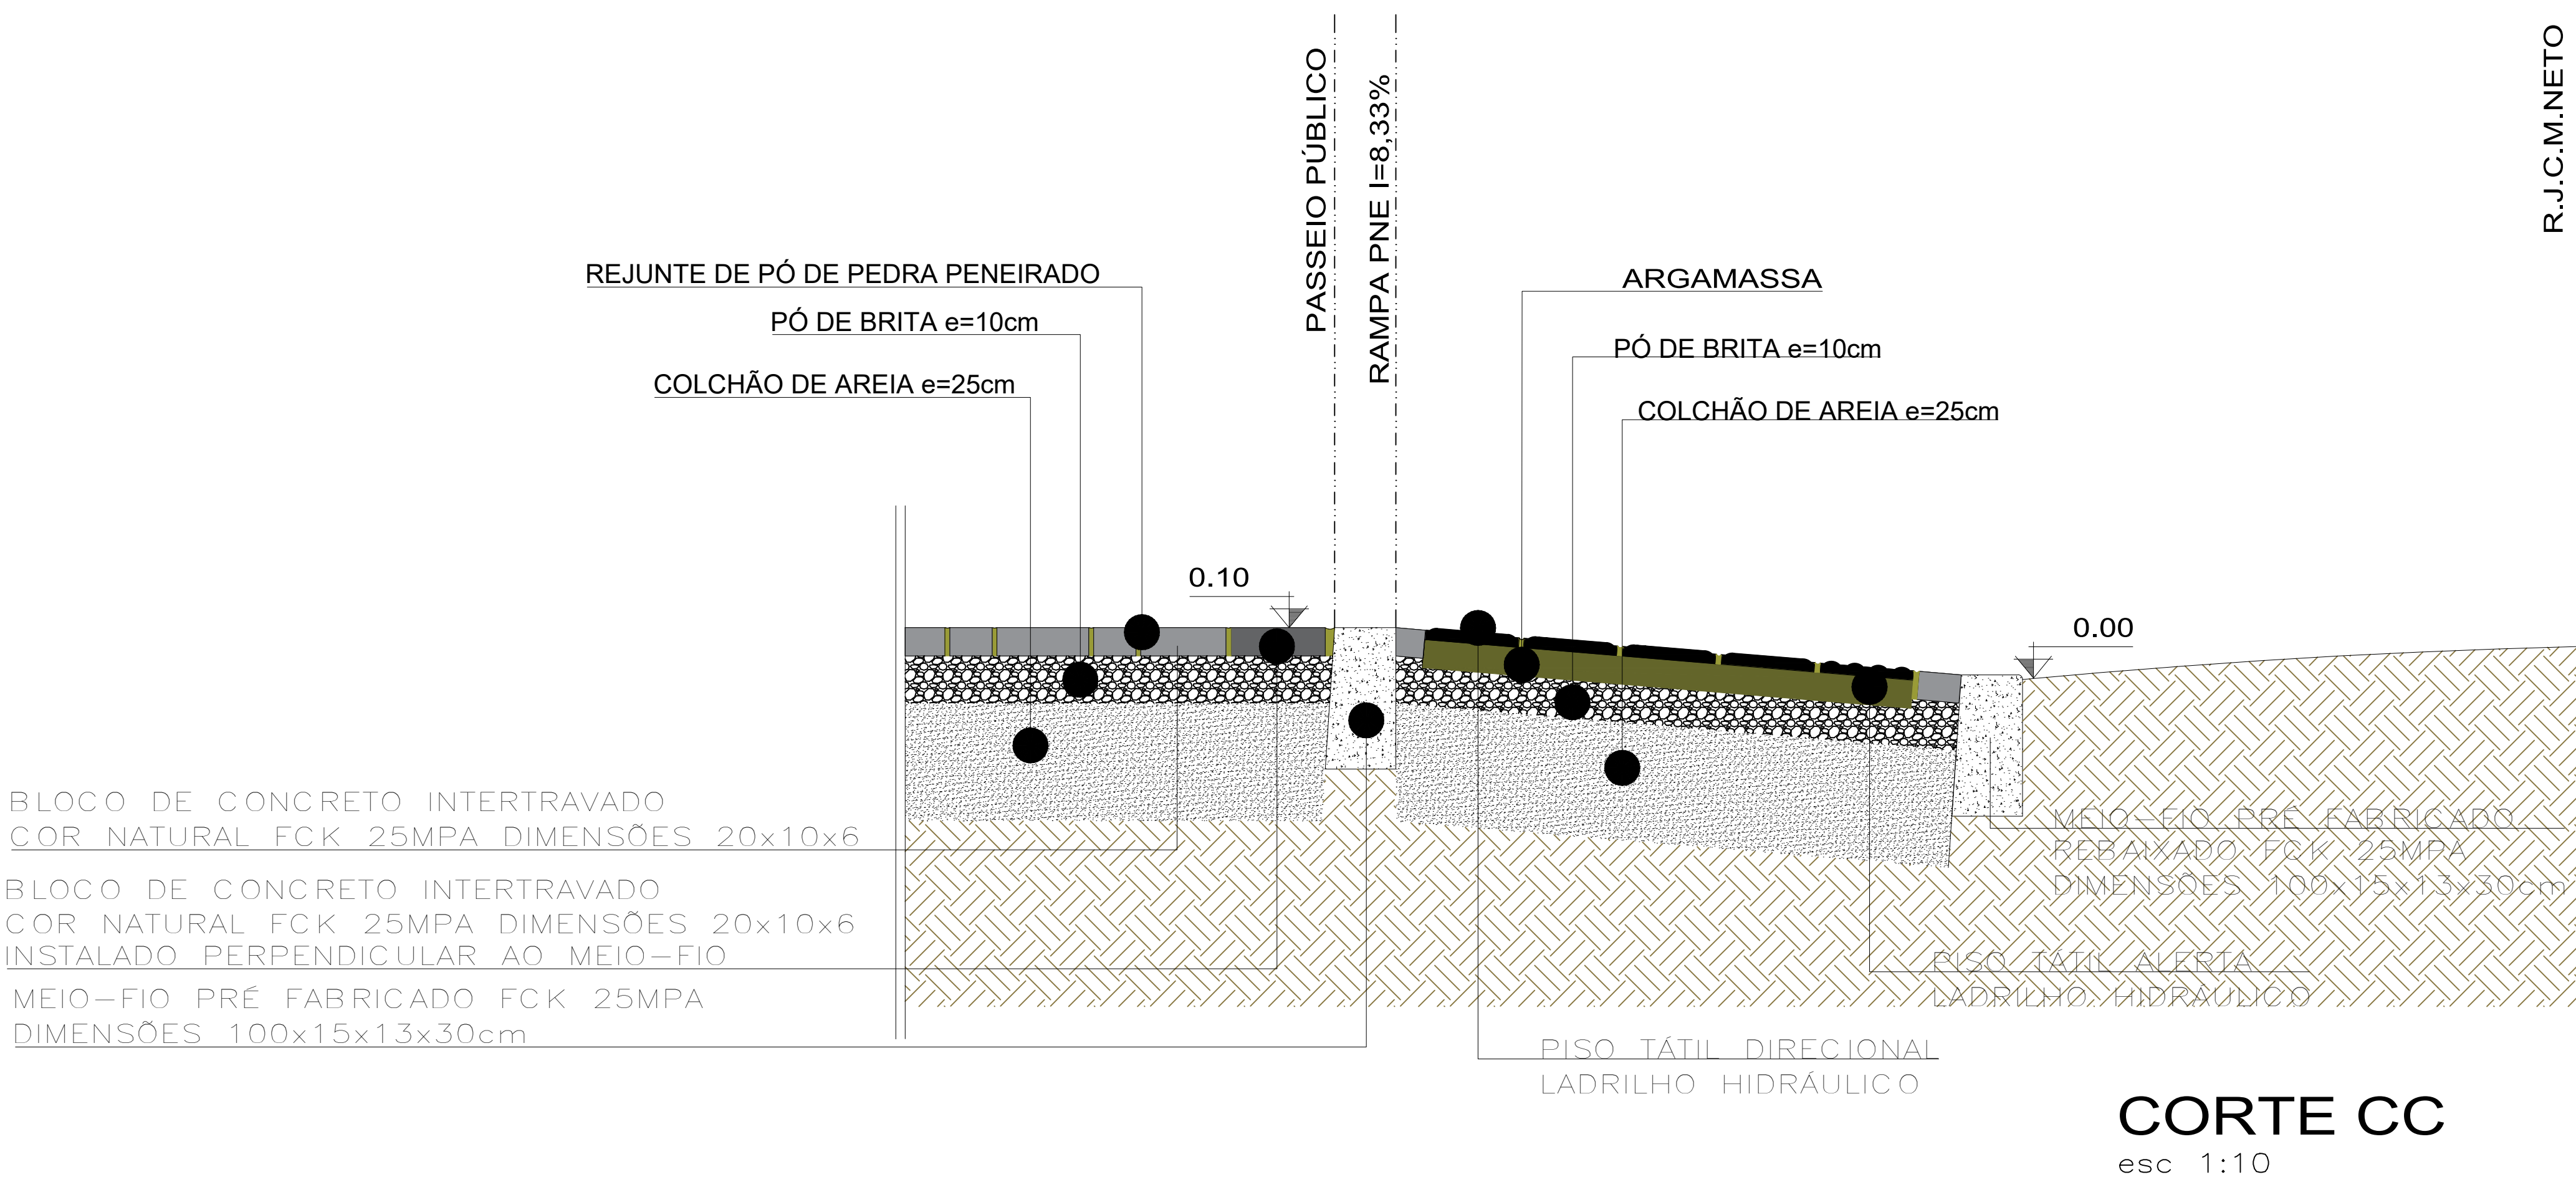


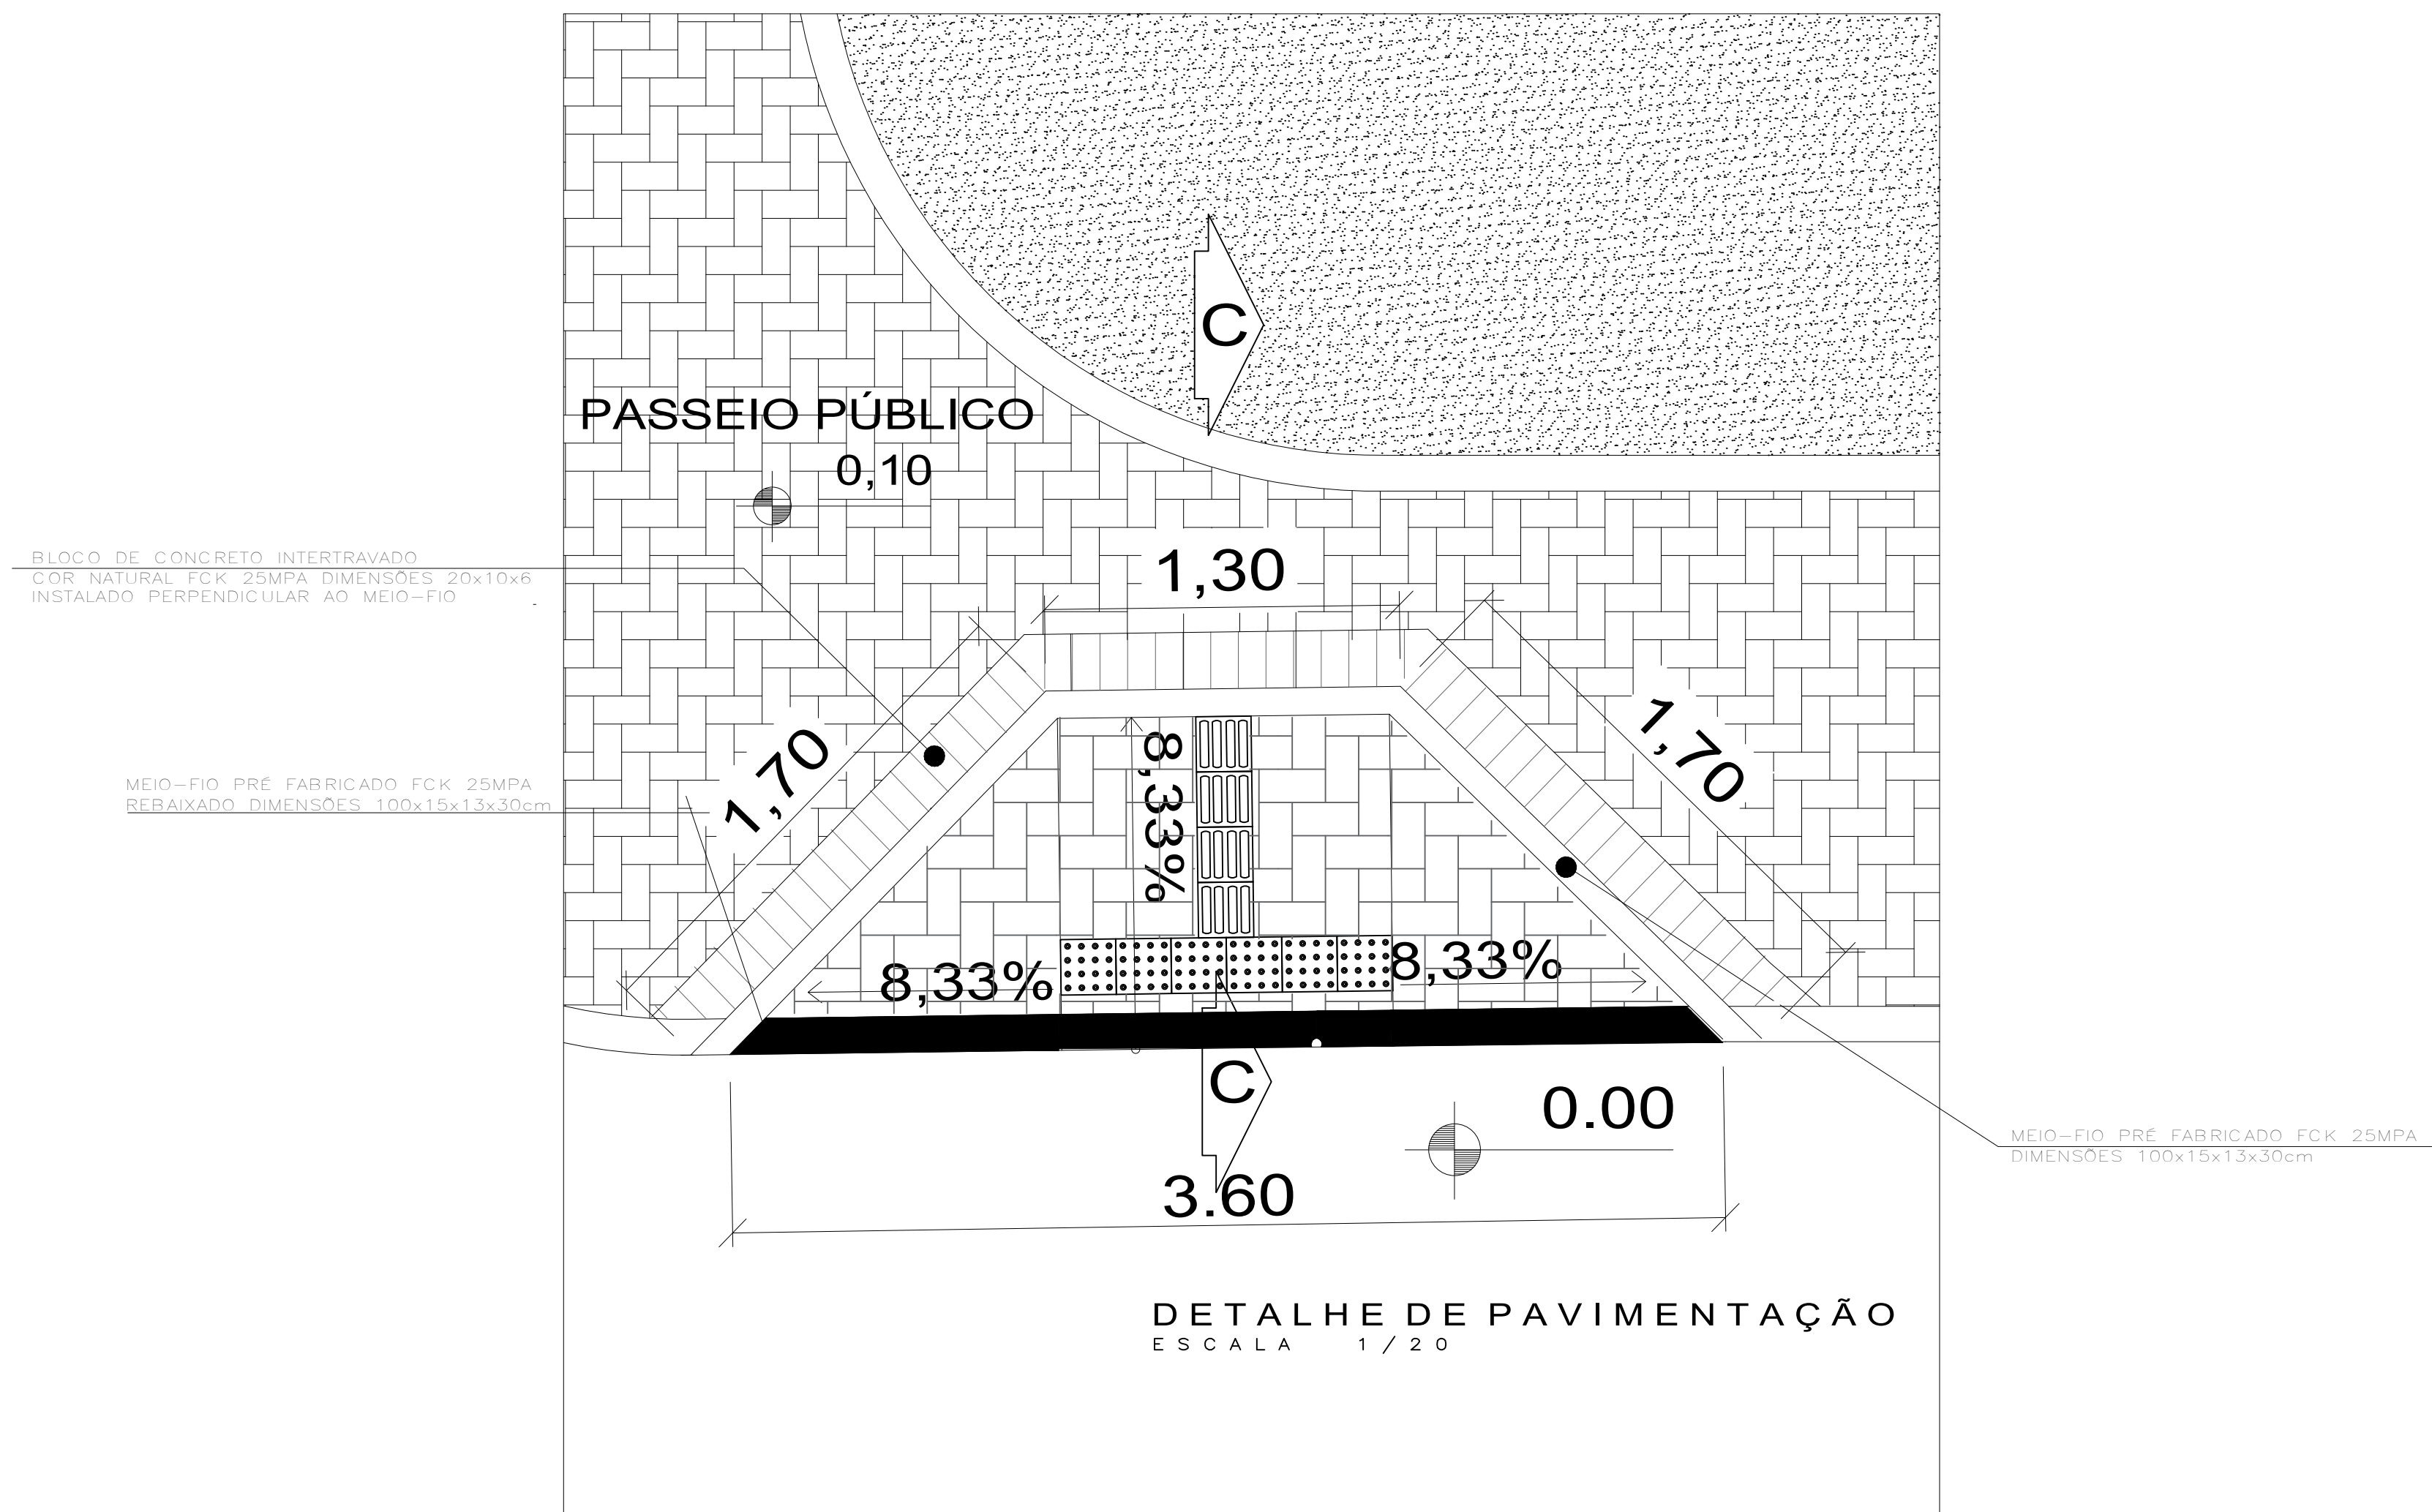

EQUIPE TÉCNICA DA DEPLAN:	ASAF BONFIM FAGUNDES – ENGENHEIRO CIVIL – CREA 216665
	CARLA VOLPATO – ARQUITETA E URBANISTA – CAU 432856-2
	JESUN RIGOTTO CARPEGIANI – ARQUITETO E URBANISTA – CAU 449310-4
	MARIA OLIVEIRA – ARQUITETA E URBANISTA – CAU 47121-5
	PEDRO NUNES SANT'ANNA – CREA SC119976-1
	RENATO TREVISAN DUARTE – ENGENHEIRO CIVIL – CREA 57182-D
VITÓRIA REGINA BOLDADILHA DE ALBERNAZ – ARQUITETA E URBANISTA – CAU A 46506-2	

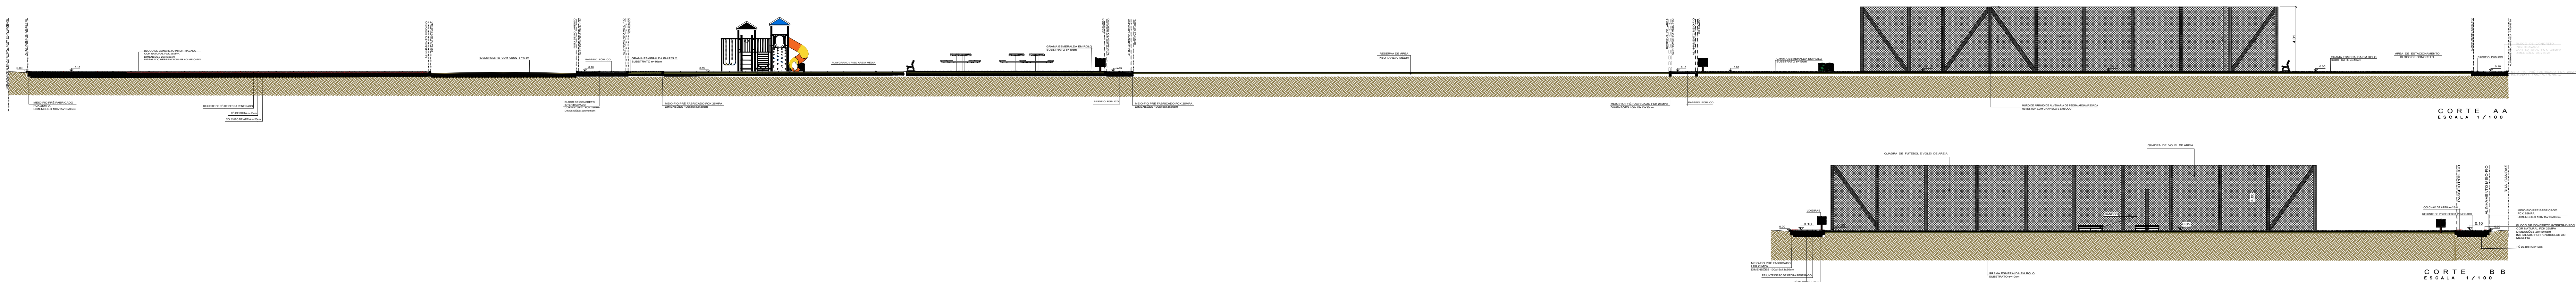

ESTADO DO RIO GRANDE DO SUL
PREFEITURA MUNICIPAL DE IMBÉ
AVENIDA PARAGUASSU, 1144 – CENTRO – CEP 95.625-000 – IMBÉ – RS
FONE: 51 3627.2655 – RAMAL 206

OBRA: PRAÇA RADIO GOLFINHO

ENDEREÇO DA OBRA: RUA CANOAS ESQUINA RUA SEM DENOMINAÇÃO – BARRIO CENTRO – IMBÉ – RS

ADMINISTRAÇÃO
2021/2024

SECRETARIA MUNICIPAL
DE
FINANÇAS E
PLANEJAMENTO
ESTRATÉGICO

DEPLAN
rel@pe@imbe.rs.gov.br

ESTAGÁRIOS:
PFK

DESENHO/PROJETO:
ARQ.VITÓRIA

ESCALA:
INDICADAS

DATA:
ABRIL/2024

ÁREA:
4.015,65 m²

FRANCHA:
05

MARIA DAS GRAÇAS SILVEIRA DE MATOS
SECRETARIA MUNICIPAL DE FINANÇAS E
PLANEJAMENTO ESTRATÉGICO
PORTARIA 999/2024

VITÓRIA REGINA B. DE ALBERNAZ
ARQUITETA E URBANISTA
CAU 46506-2
MATRÍCULA 1084/1994

RENATO TREVISAN DUARTE
ENGENHEIRO CIVIL
CREA 57182-D
MATRÍCULA 8056/2007

PROJETO: CORTES AA - BB - CC
PLANTA TÉCNICA