


Corte AA'

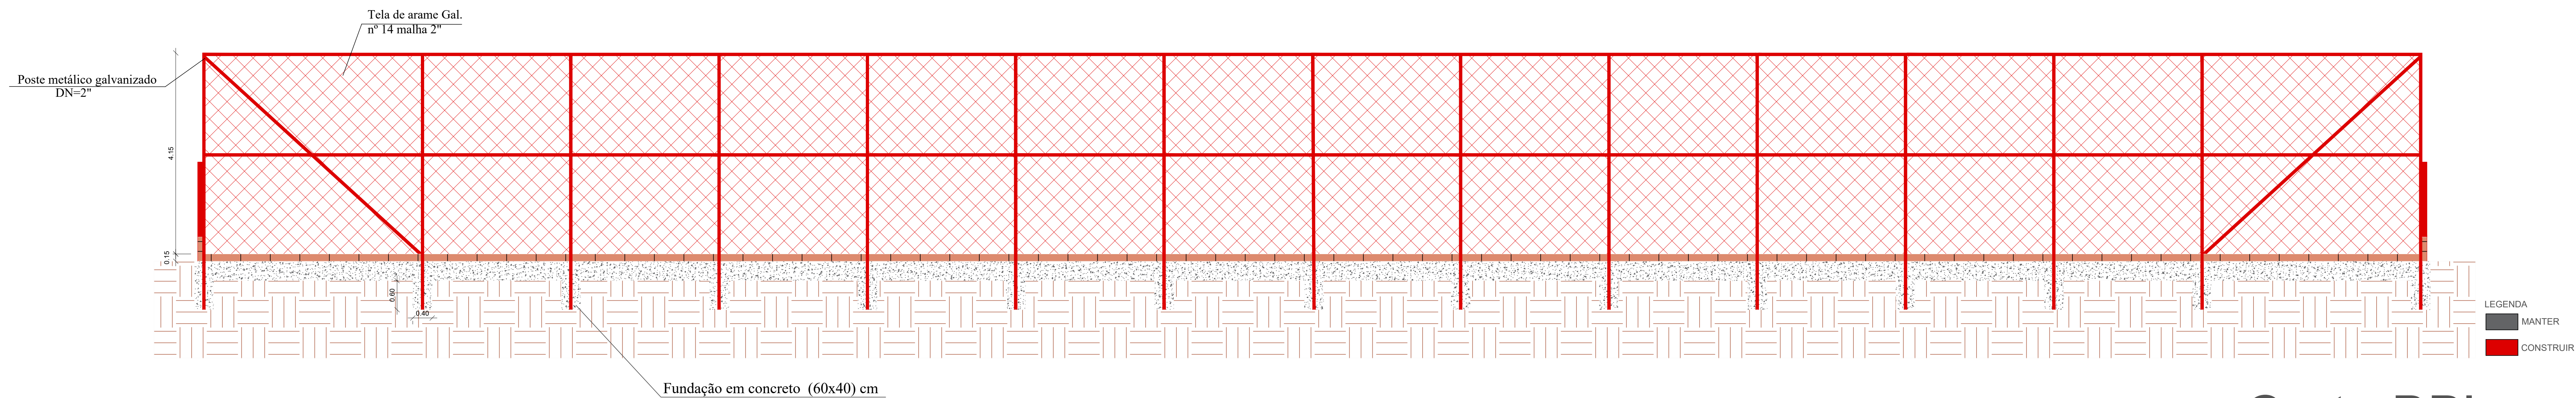

Corte BB'

|   |  |                  |  |
|---|--|------------------|--|
| <div><div><div></div></div><div><div></div></div></div> <div>PREFEITURA MUNICIPAL DE SANTO ÂNGELO<br/>Secretaria Municipal de Cultura e Esporte<br/>Santo Ângelo -RS</div> |  |                  |  |
| Obra: Revitalização das Quadras Esportivas do Tamoio   |  | Prancha: 04/08   |  |
| Especificação: Corte AA', Corte BB'   |  | Escala: 1/50     |  |
| Responsável Técnico: Ben-Hur Marchi da Silva<br>Eng. Civil - CREA/RS 210325                                                                                                |  | Data: JUNHO/2025 |  |
| Proprietário: Prefeitura Municipal de Santo Ângelo   |  | Área: 4.105,25m² |  |