
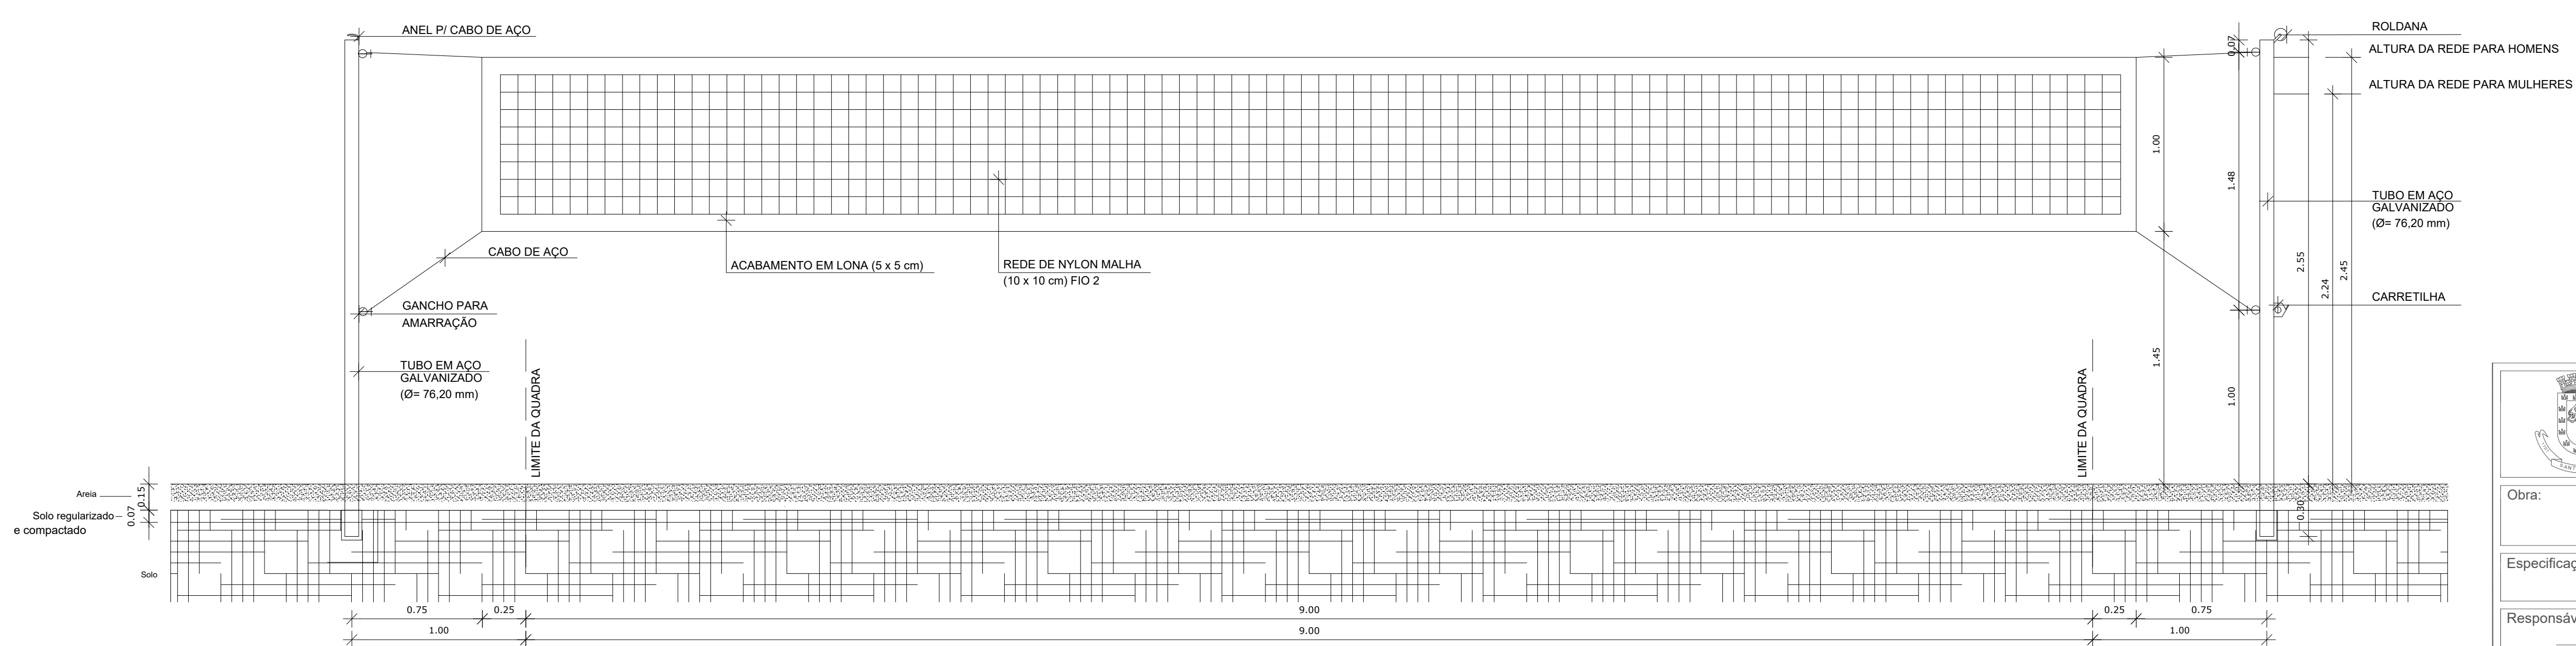
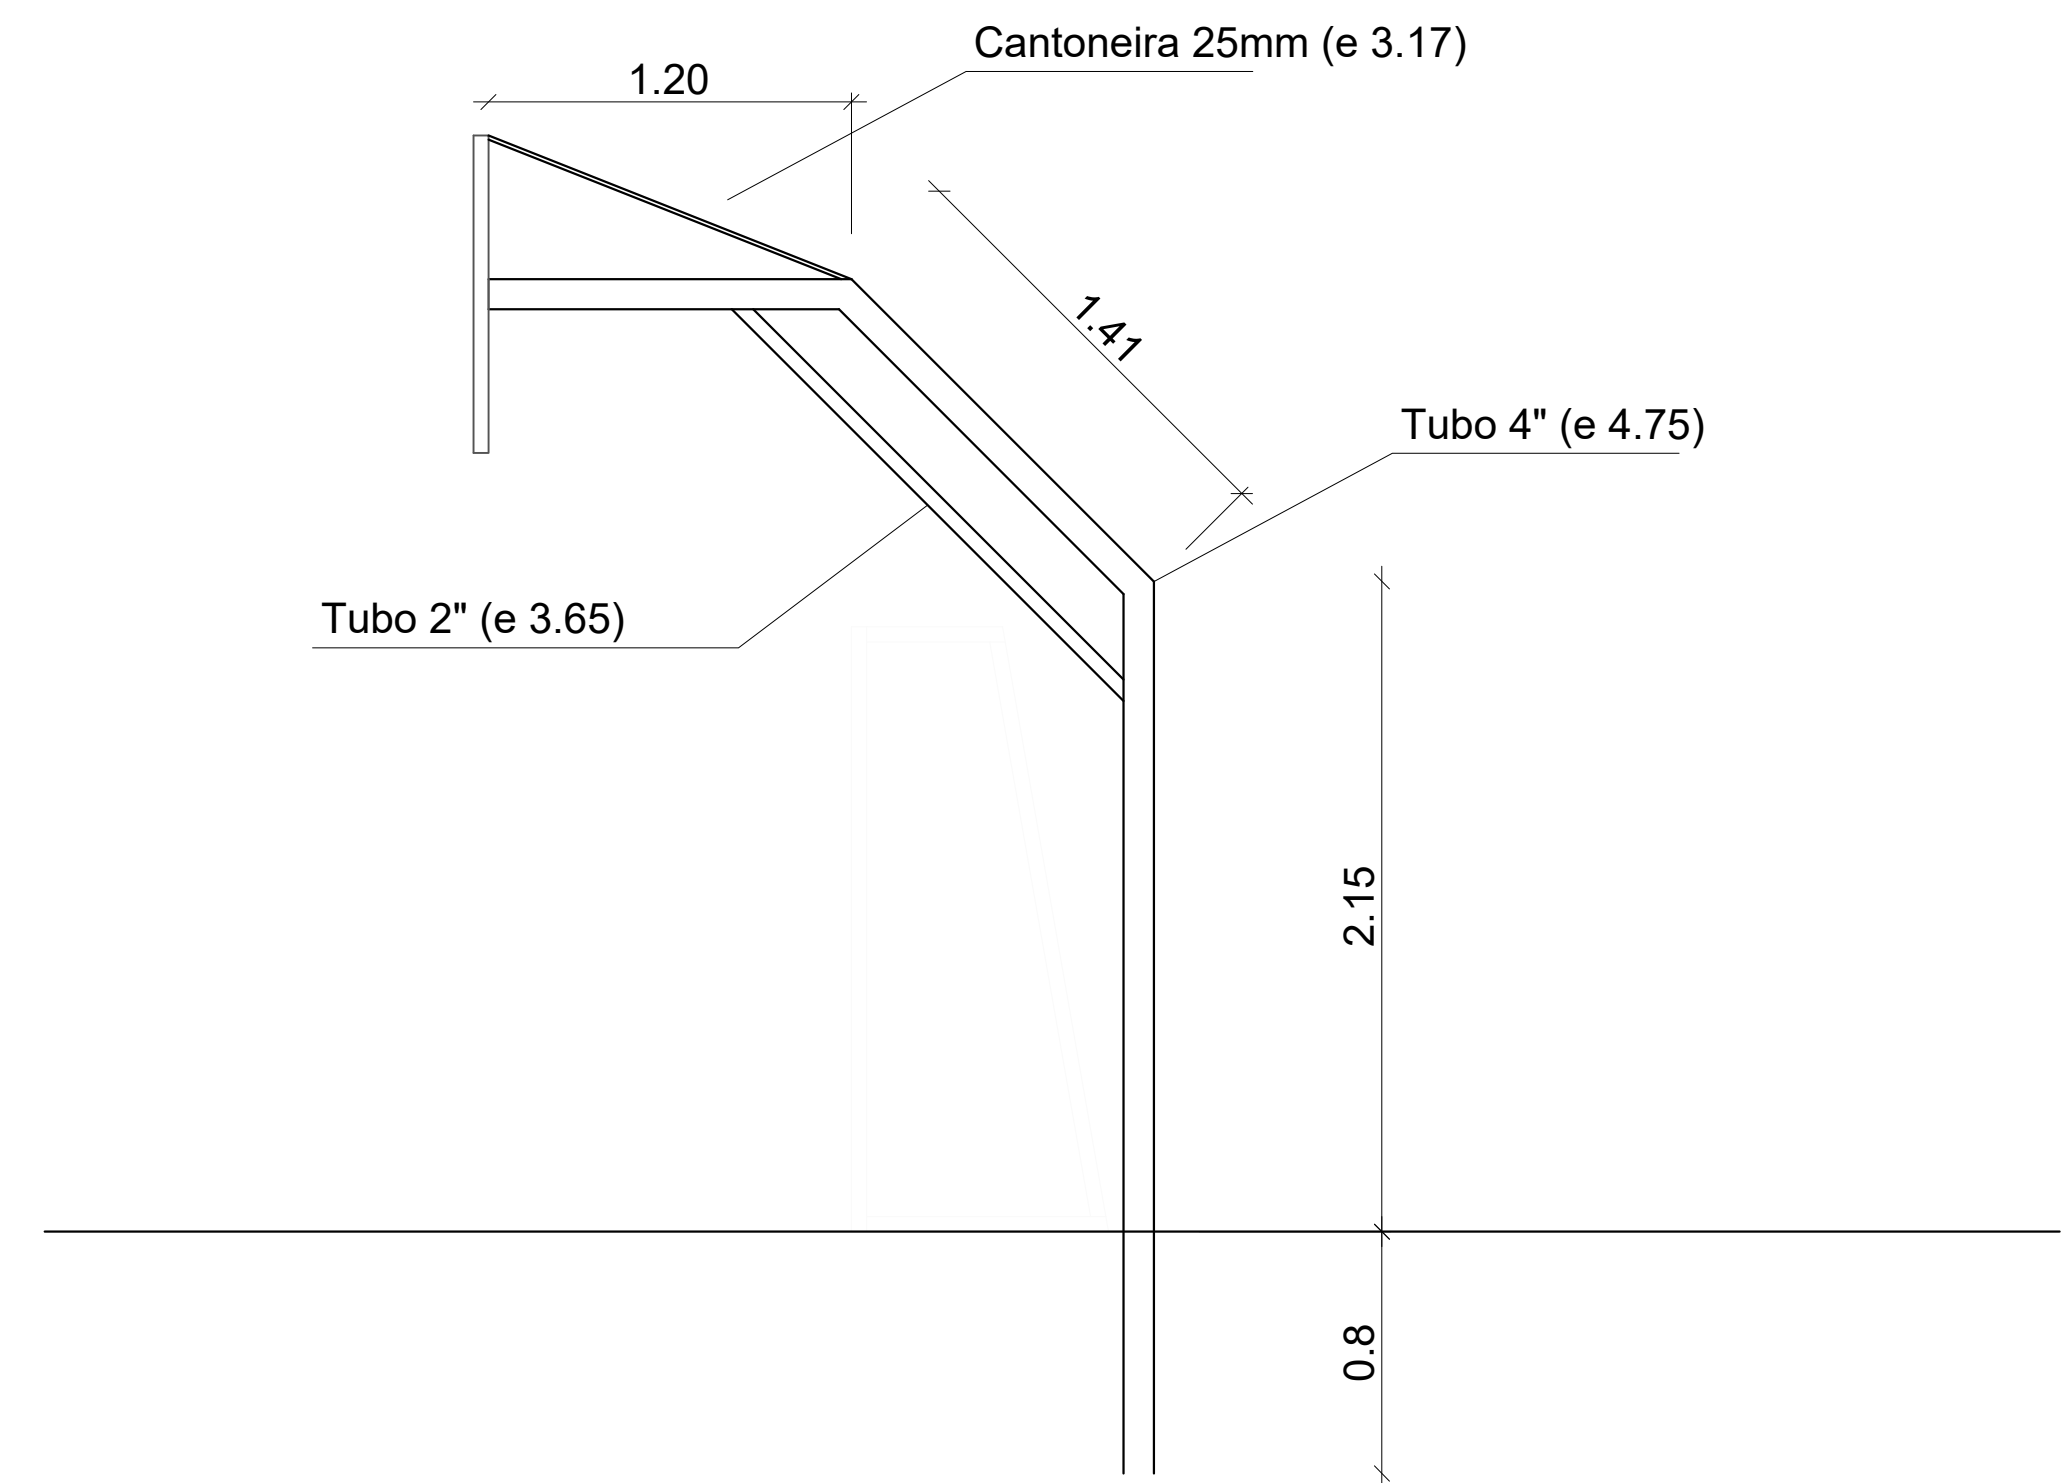
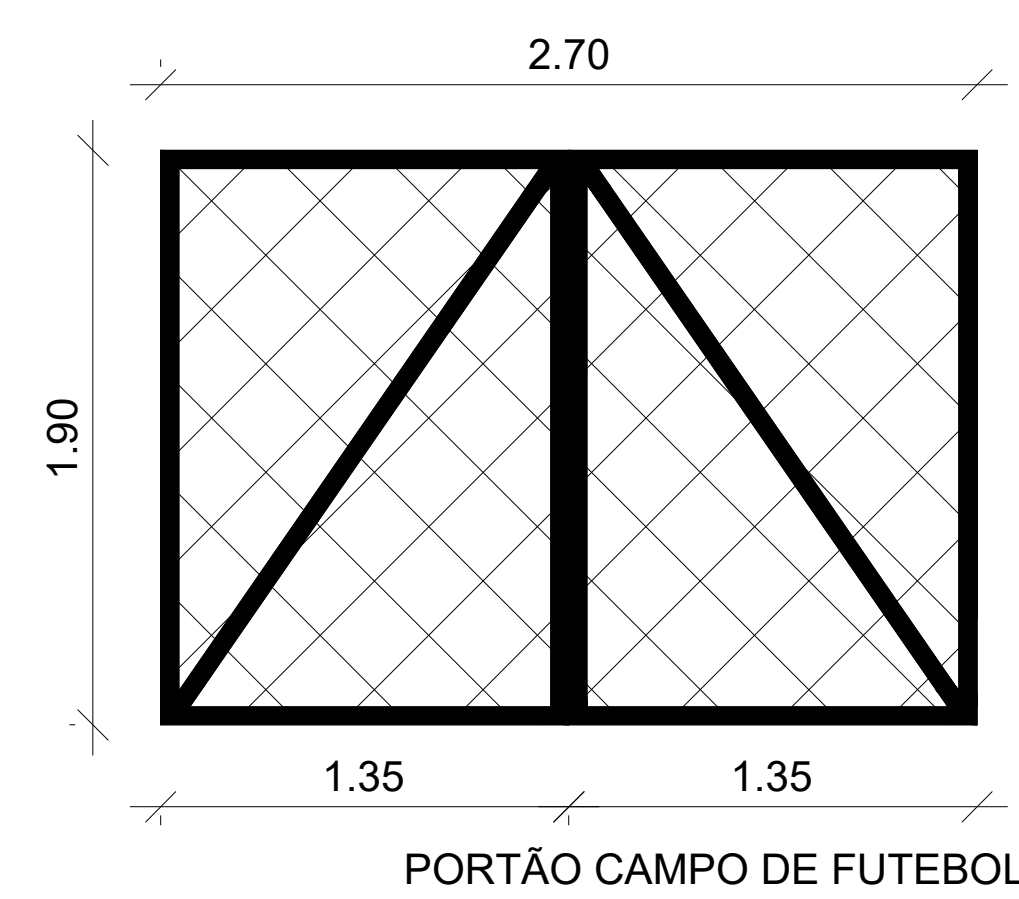
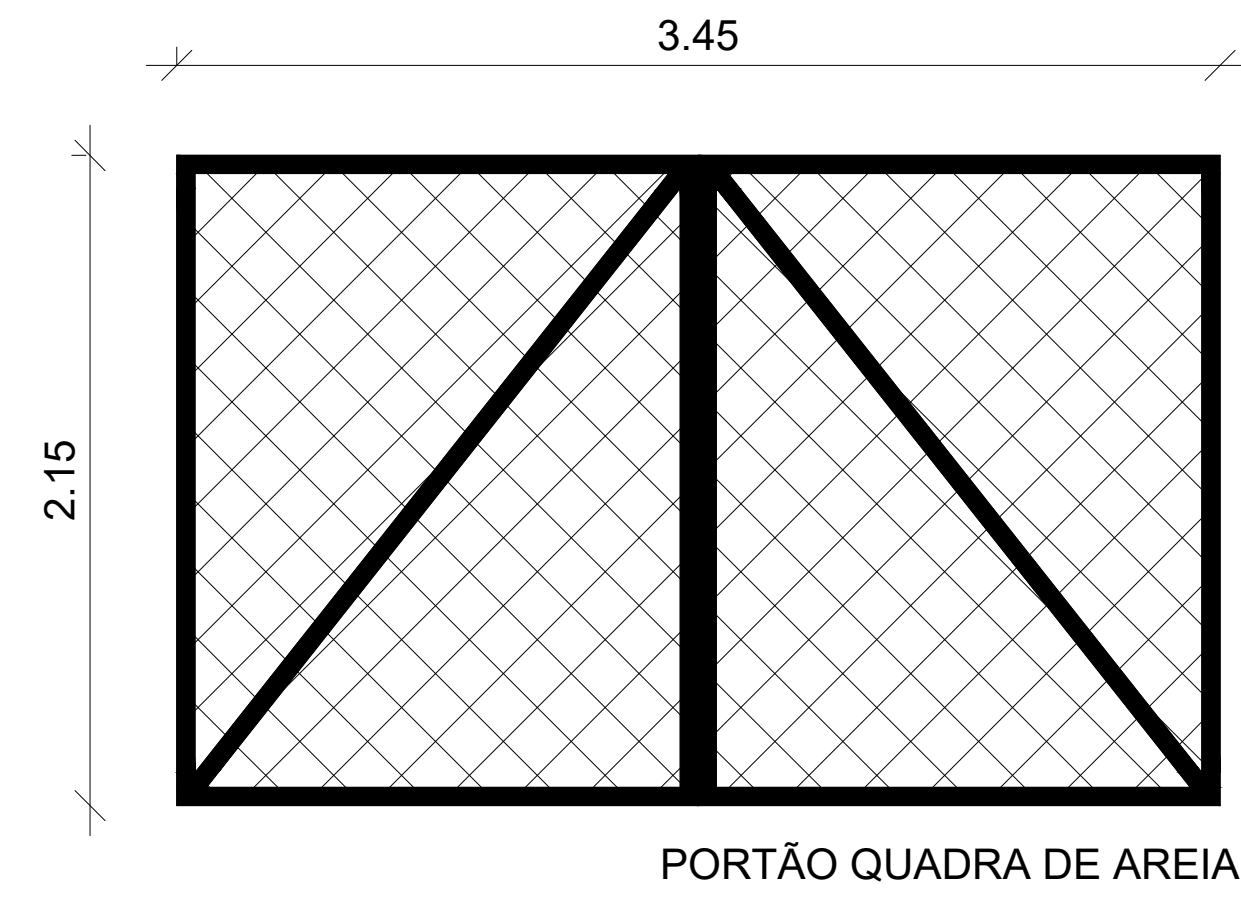


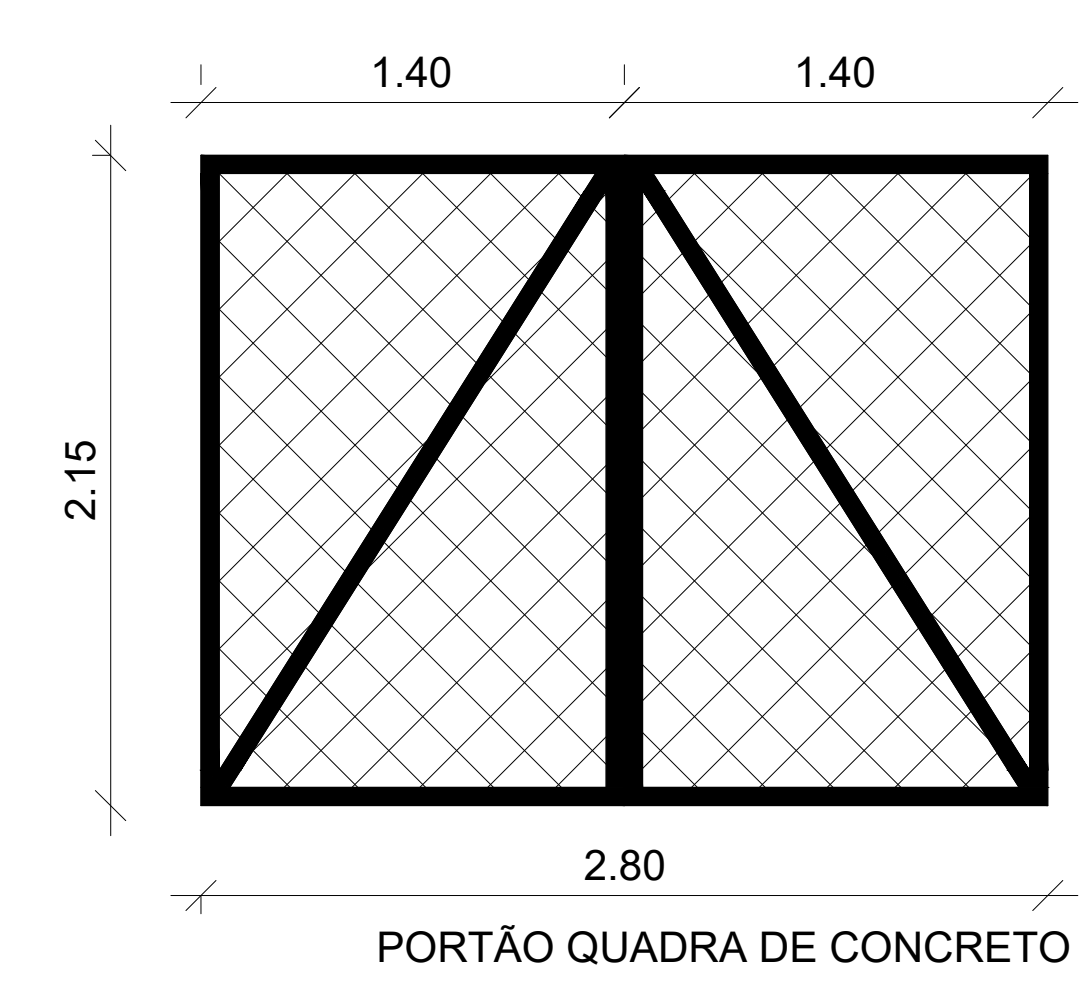

VISTA REDE DE VOLEIBOL

 PREFEITURA MUNICIPAL DE SANTO ÂNGELO Secretaria Municipal de Cultura e Esporte Santo Ângelo -RS	
Obra: Revitalização das Quadras Esportivas do Tamoio	Prancha: 07/08
Especificação: Detalhamentos	Escala: 1/50
Responsável Técnico: Ben-Hur Marchi da Silva Eng. Civil - CREA/RS: 216325	Desenho: Roberta E. Arenhardt
Proprietário: Prefeitura Municipal de Santo Ângelo	Data: JUNHO/2025
Área: 4.105,25m²	