
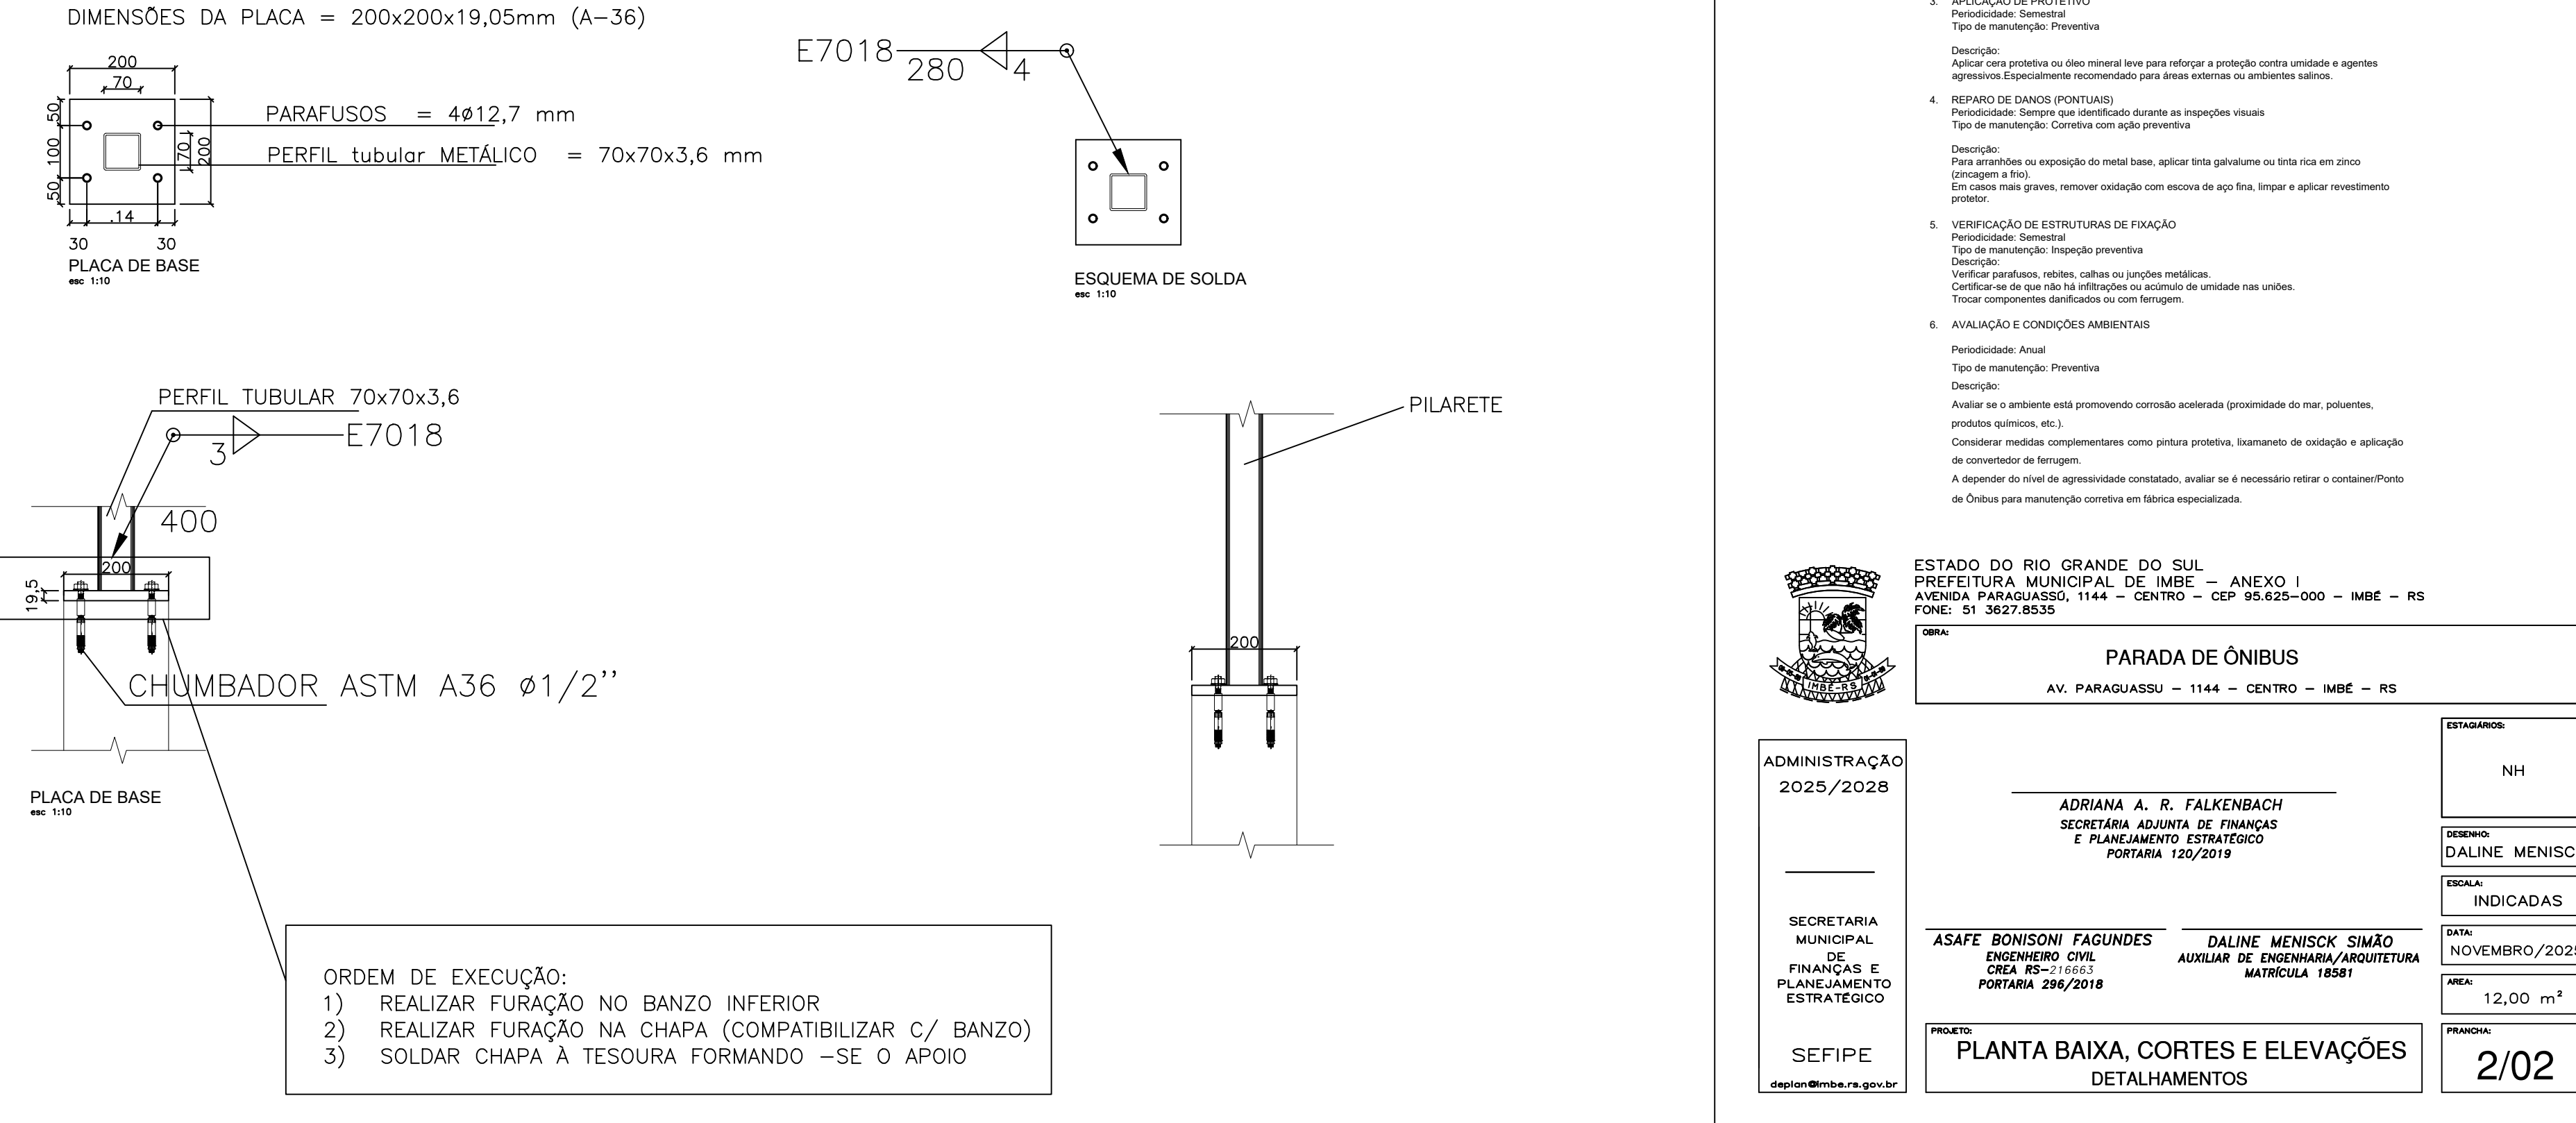
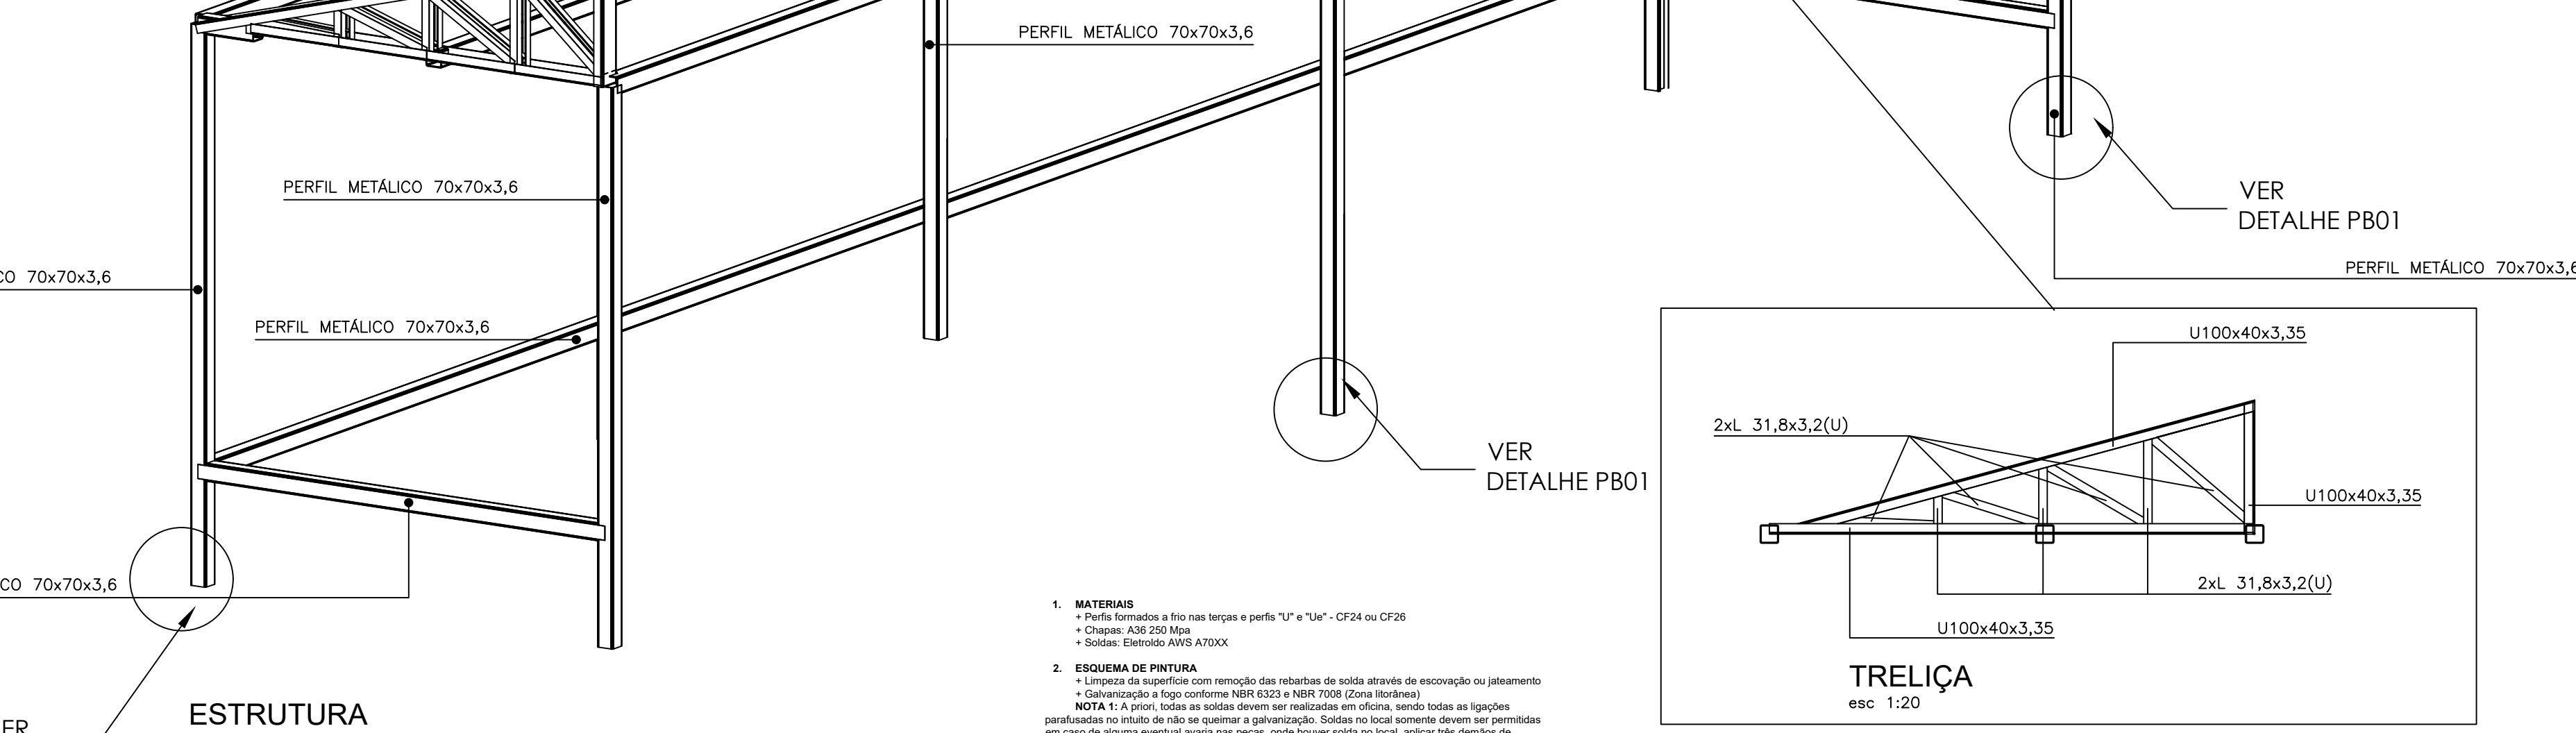
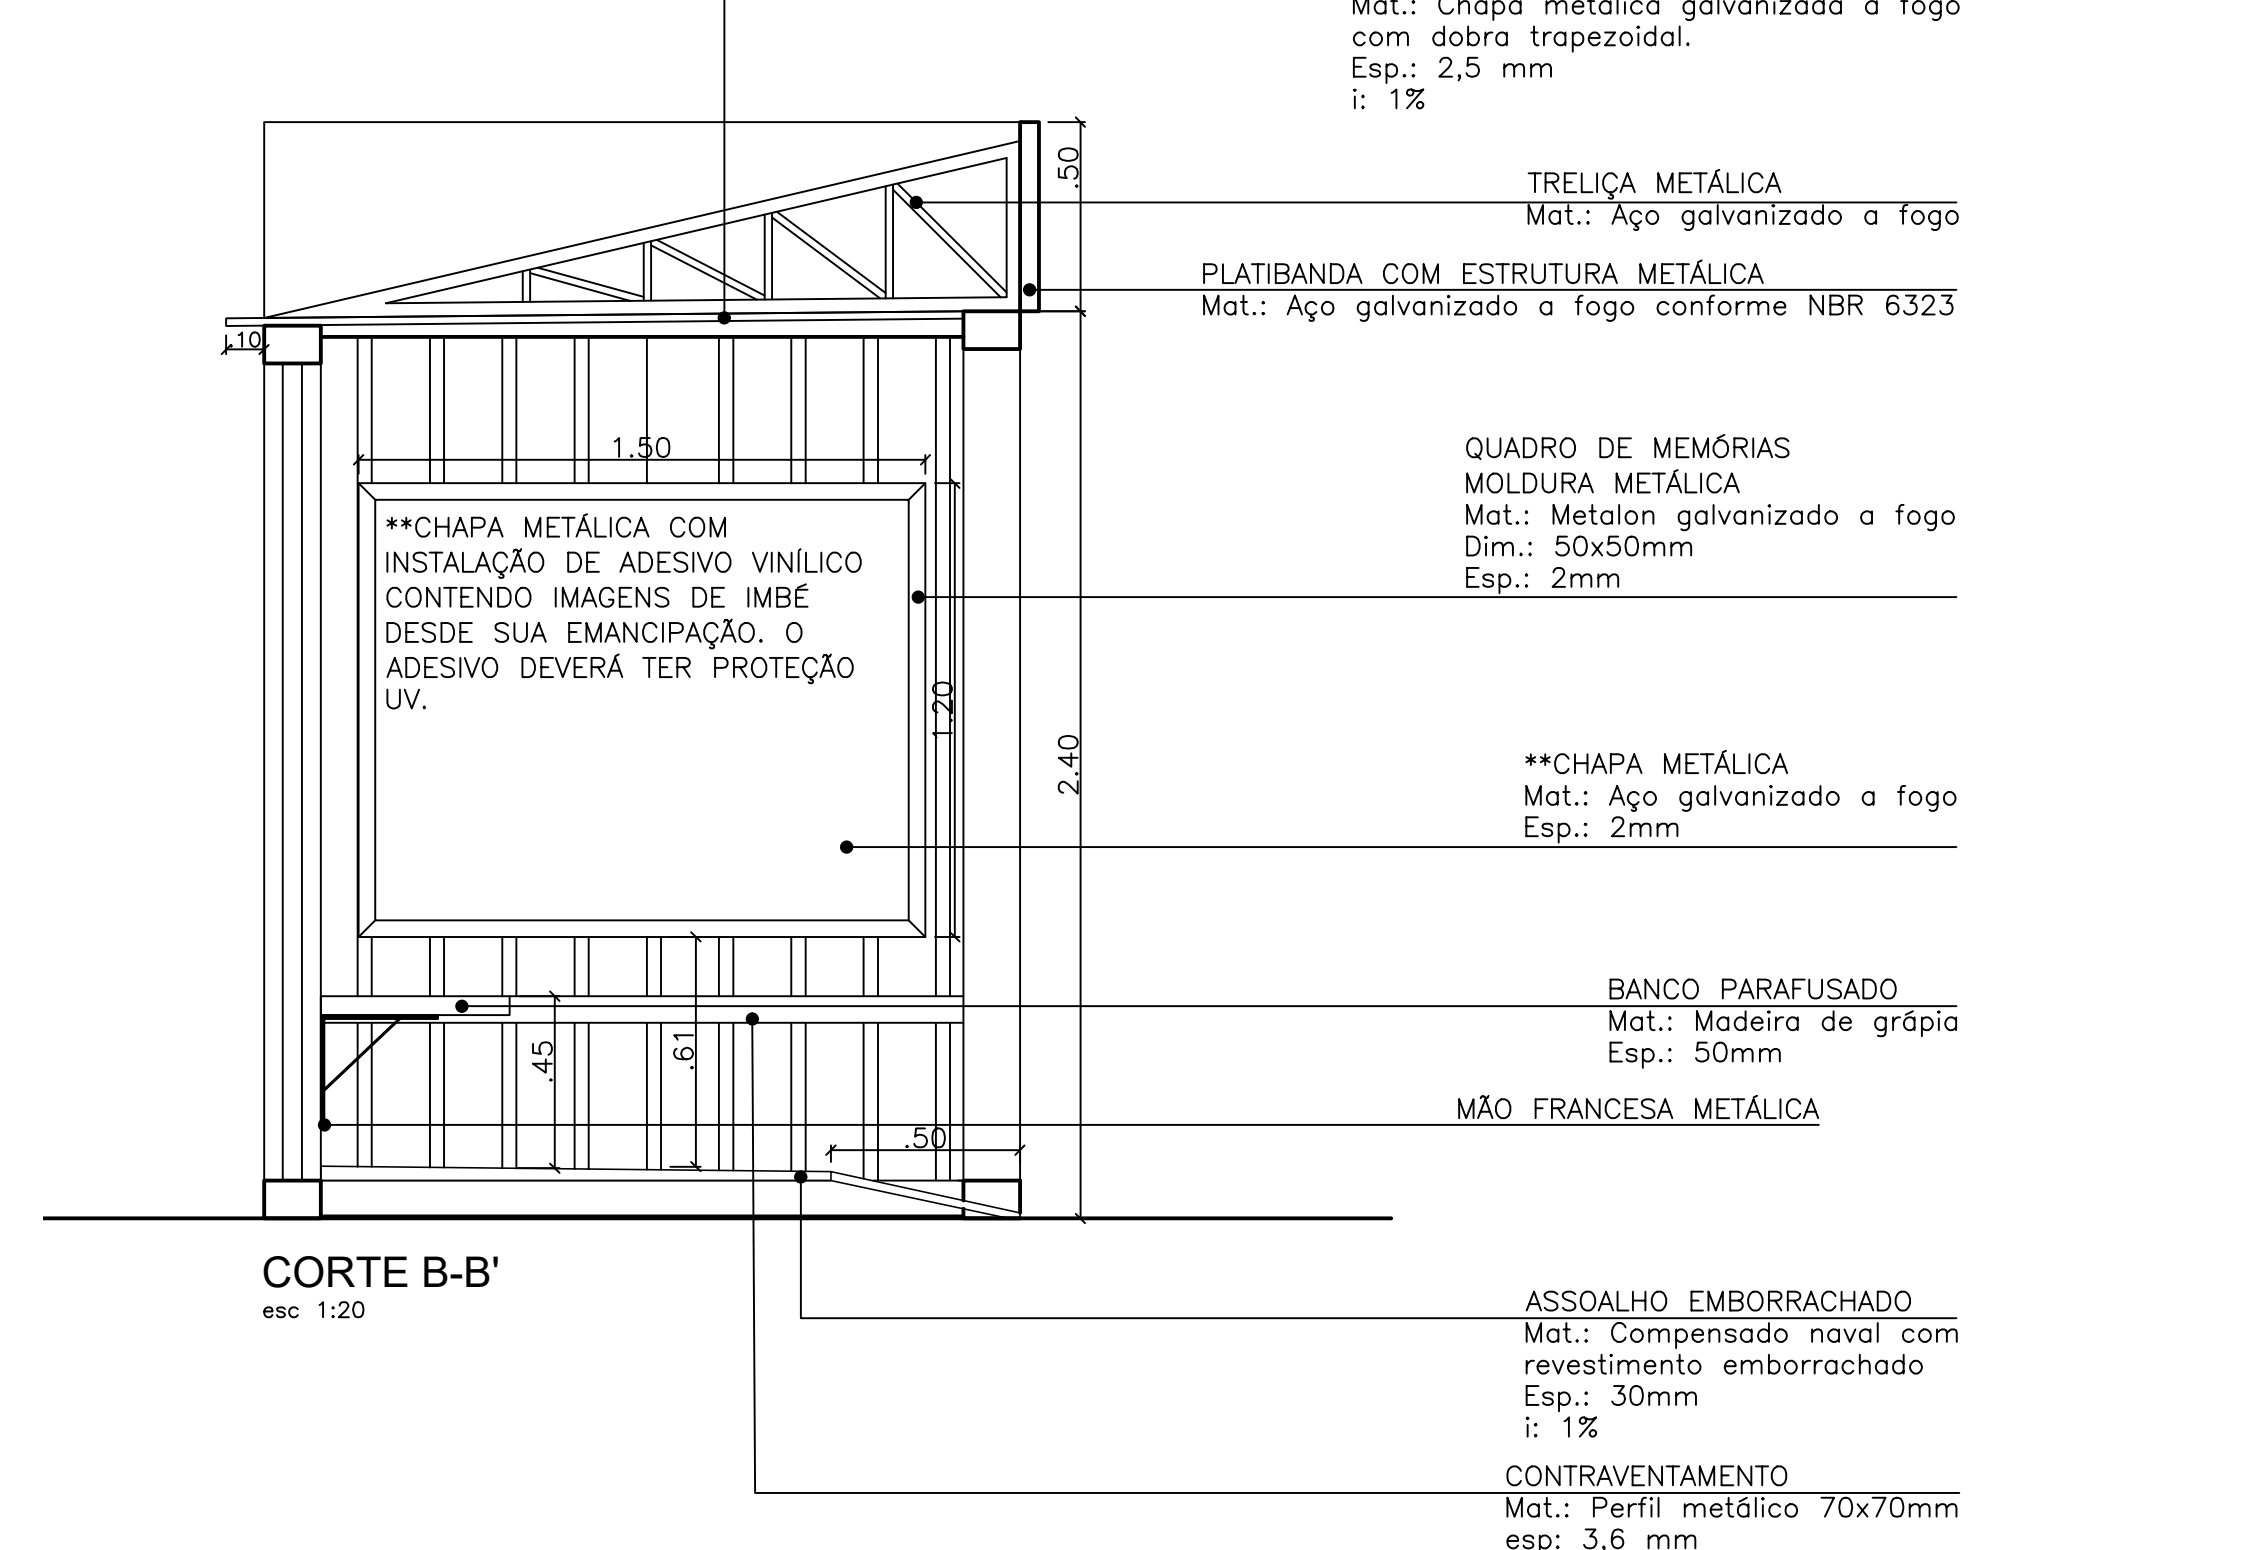
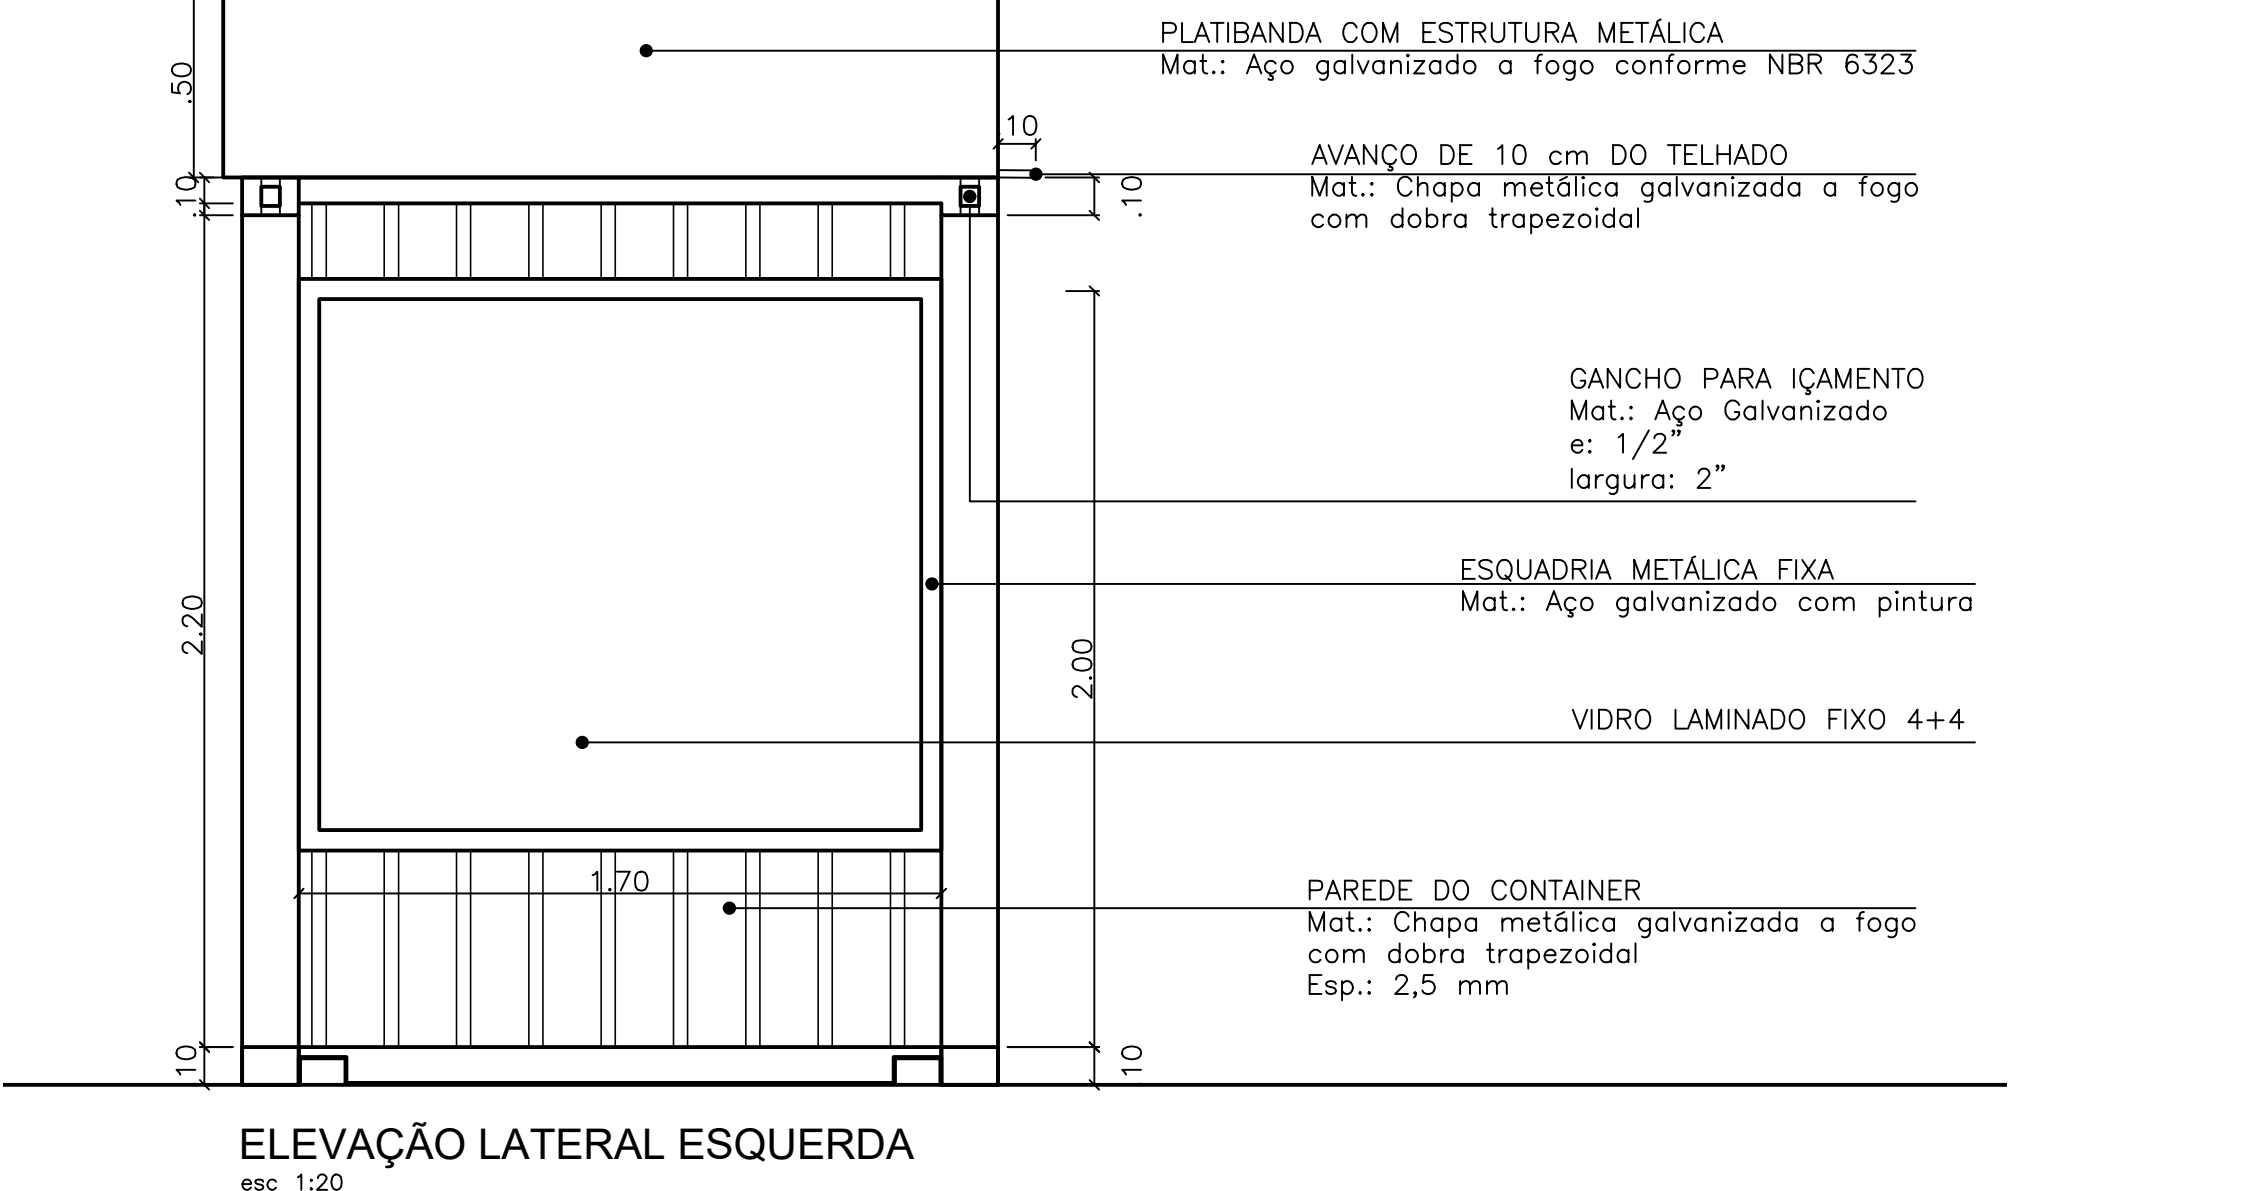


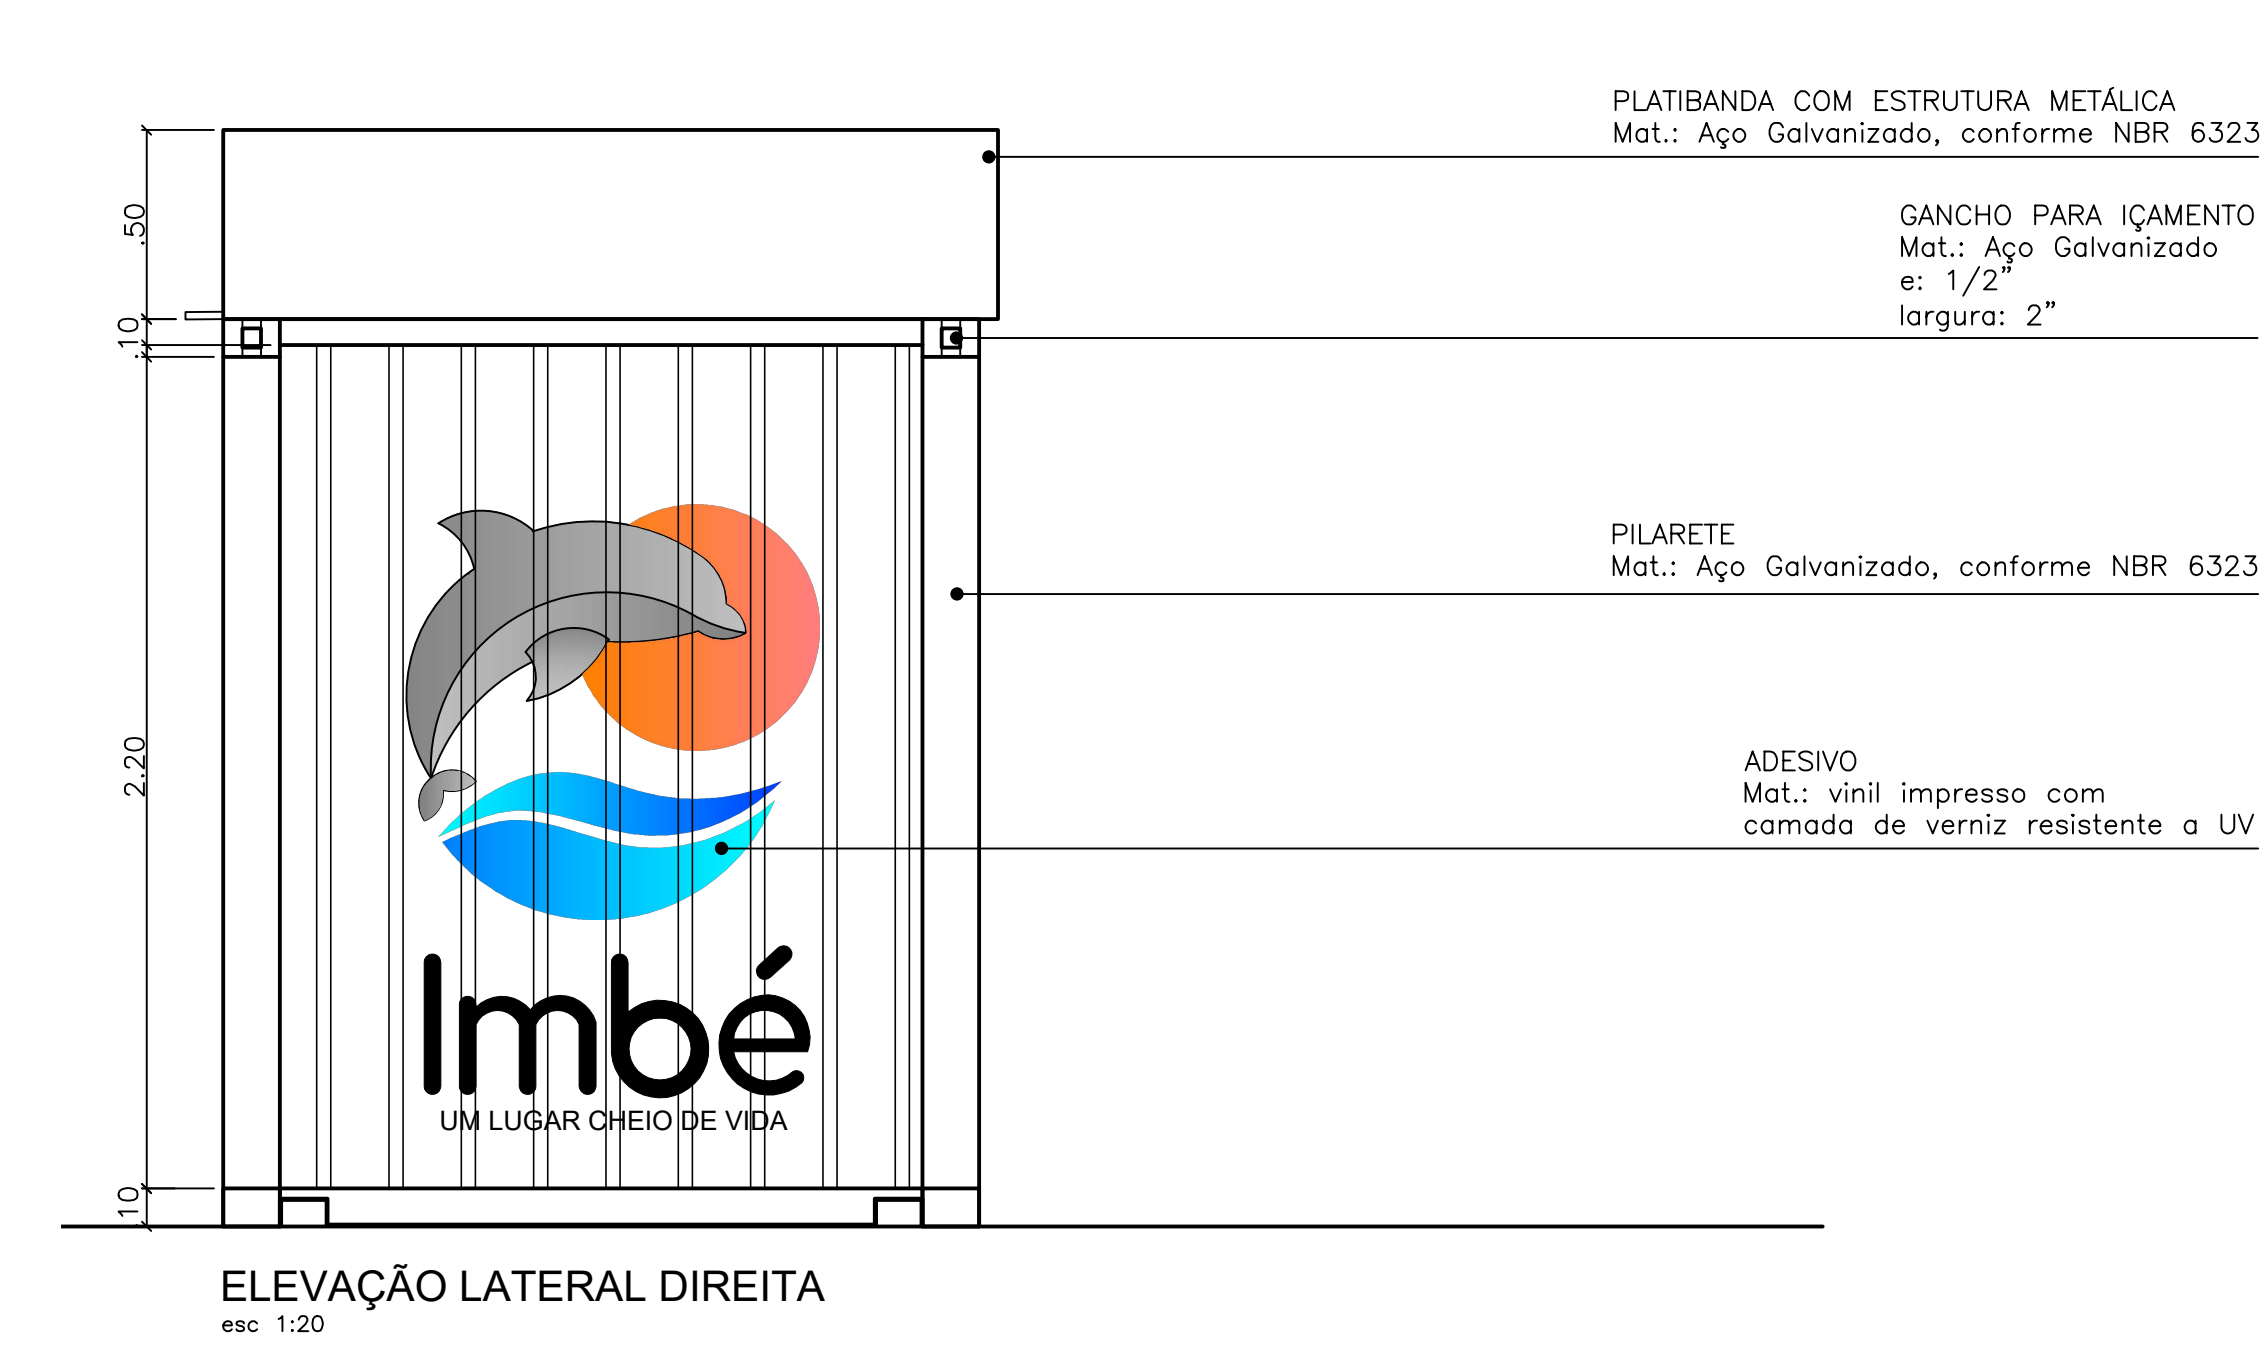

ESTADO DO RIO GRANDE DO SUL
PREFEITURA MUNICIPAL DE IMBÉ – ANEXO I
AV. PARAGUASSU, 1144 – CENTRO – CEP. 95.635-000 – IMBÉ – RS
FONE: 51 3627.8535

DATA: _____

PARADA DE ÔNIBUS

AV. PARAGUASSU – 1144 – CENTRO – IMBÉ – RS

ADMINISTRAÇÃO
2025/2028

ADRIANA A. R. FALKENBACH
SECRETARIA ADJUNTA DE FINANÇAS
E PLANEJAMENTO ESTRATÉGICO
PORTARIA 120/2019

ASAFE BONISSONI FAGUNDES
ENGENHEIRO CIVIL
CREA 155.545-0
PORTARIA 296/2018

DALINE MENISCO SIMÃO
ARQUITETA DE ENGENHARIA/ARQUITETURA
MATRÍCULA 18561

SECRETARIA
MUNICIPAL
DE
FINANÇAS
E PLANEJAMENTO
ESTRATÉGICO

EFETIVADO:

NH

SÉRIE/DI

DALINE MENISCO

INDICADAS

DATA:

NOVEMBRO/2023

ÁREA:

12,00 m²

FUNDOS:

2/02

SEFIPE

edipiano@tribuna-rs.gov.br