


# DETALHAMENTO DE DRENAGEM

1/150

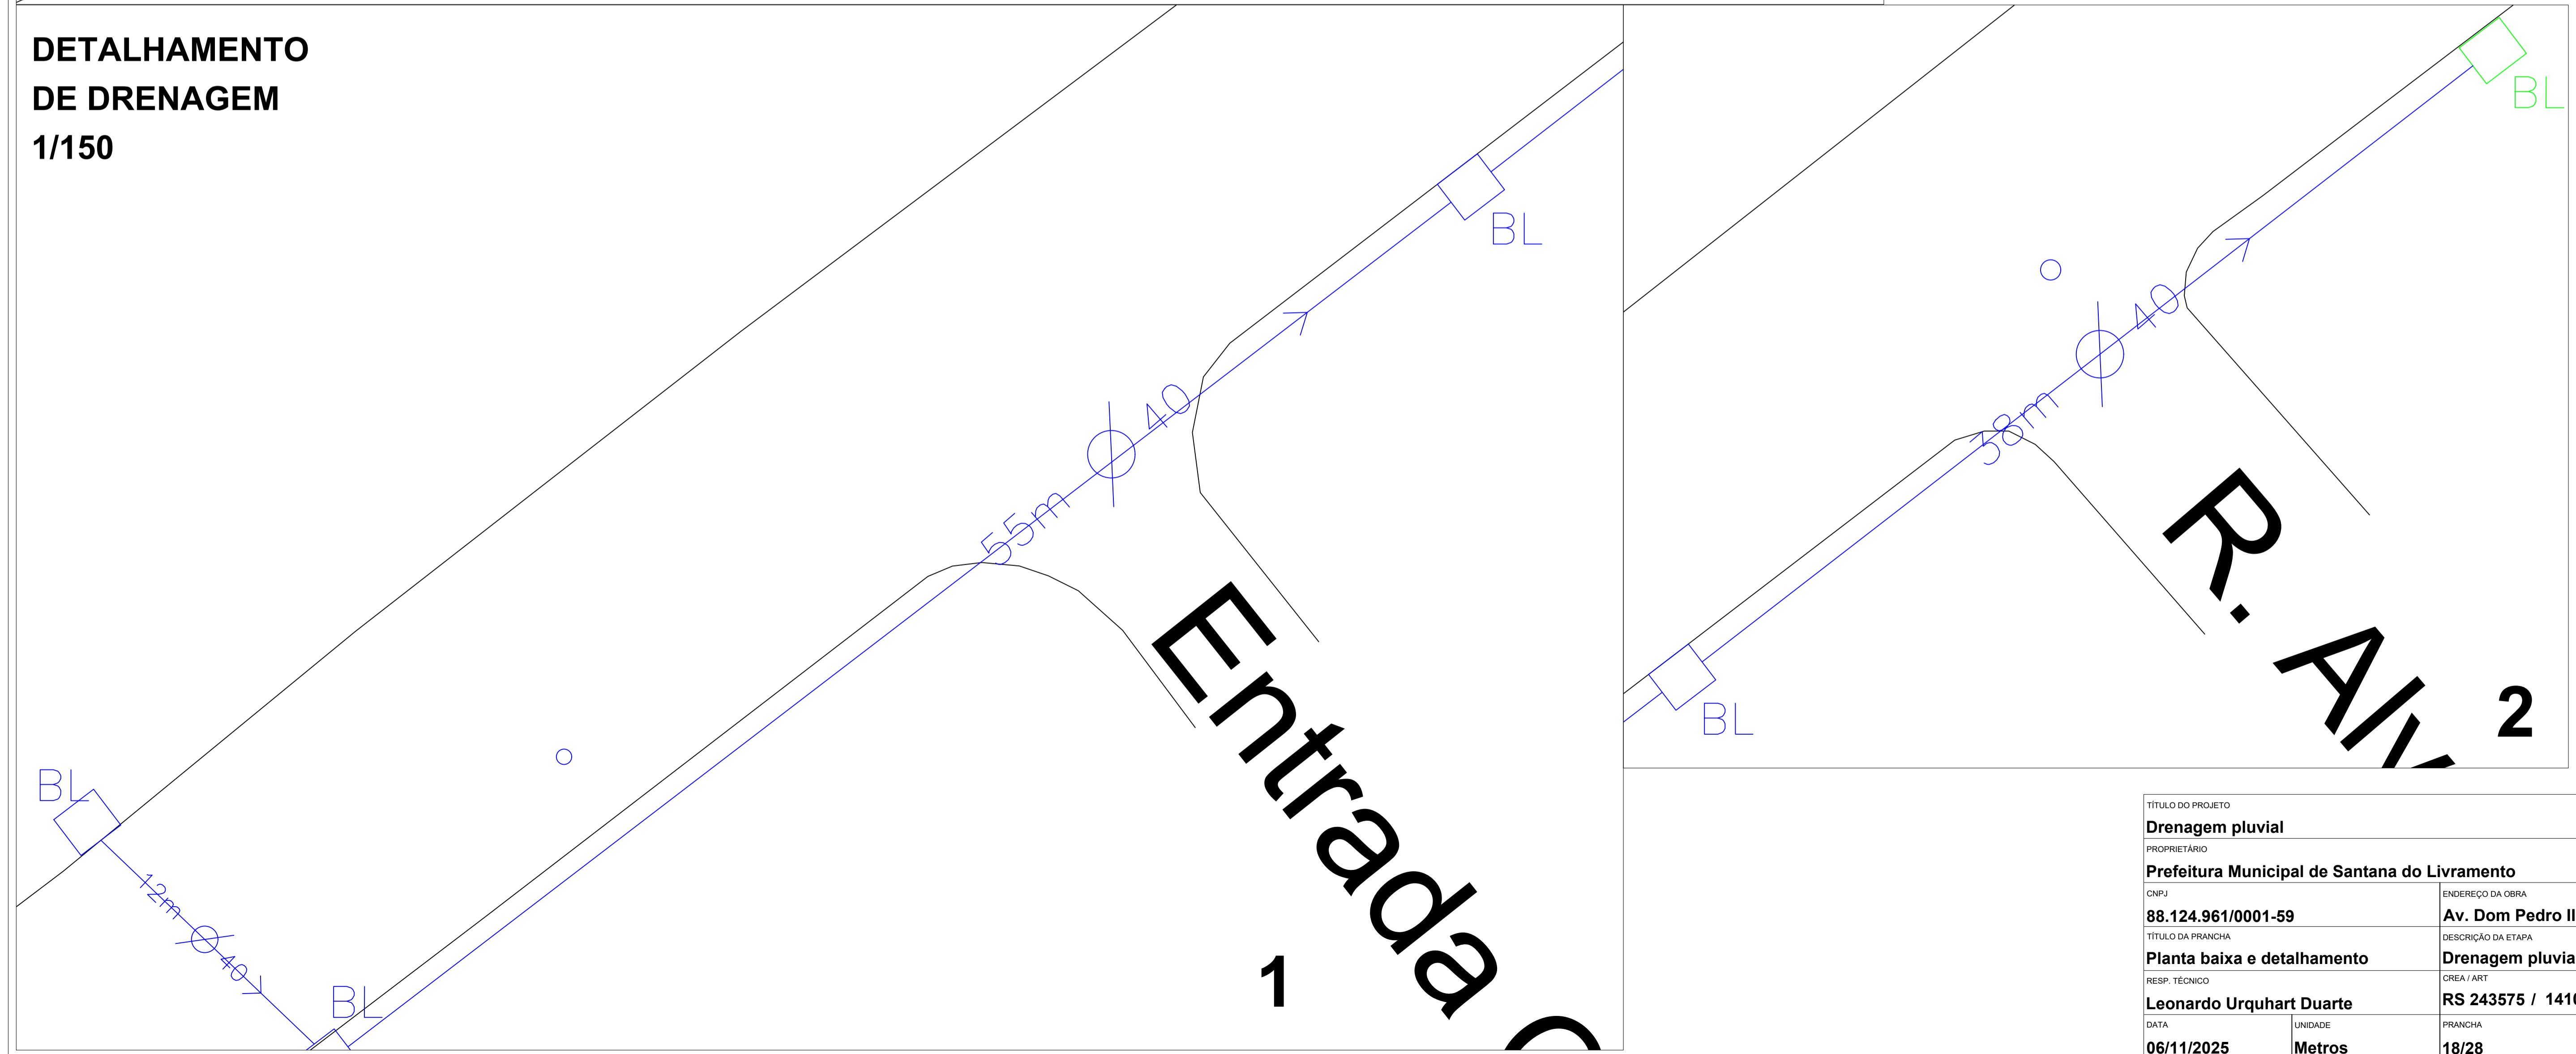

TÍTULO DO PROJETO			
<b>Drenagem pluvial</b>			
PROPRIETÁRIO			
<b>Prefeitura Municipal de Santana do Livramento</b>			
CNPJ		ENDEREÇO DA OBRA	
<b>88.124.961/0001-59</b>		<b>Av. Dom Pedro II</b>	
TÍTULO DA PRANCHA		DESCRIÇÃO DA ETAPA	
<b>Planta baixa e detalhamento</b>		<b>Drenagem pluvial</b>	
RESP. TÉCNICO		CREA / ART	
<b>Leonardo Urquhart Duarte</b>		<b>RS 243575 / 14105320</b>	
DATA	UNIDADE	PRANCHA	ESCALA
<b>06/11/2025</b>	<b>Metros</b>	<b>18/28</b>	<b>1/500</b>