



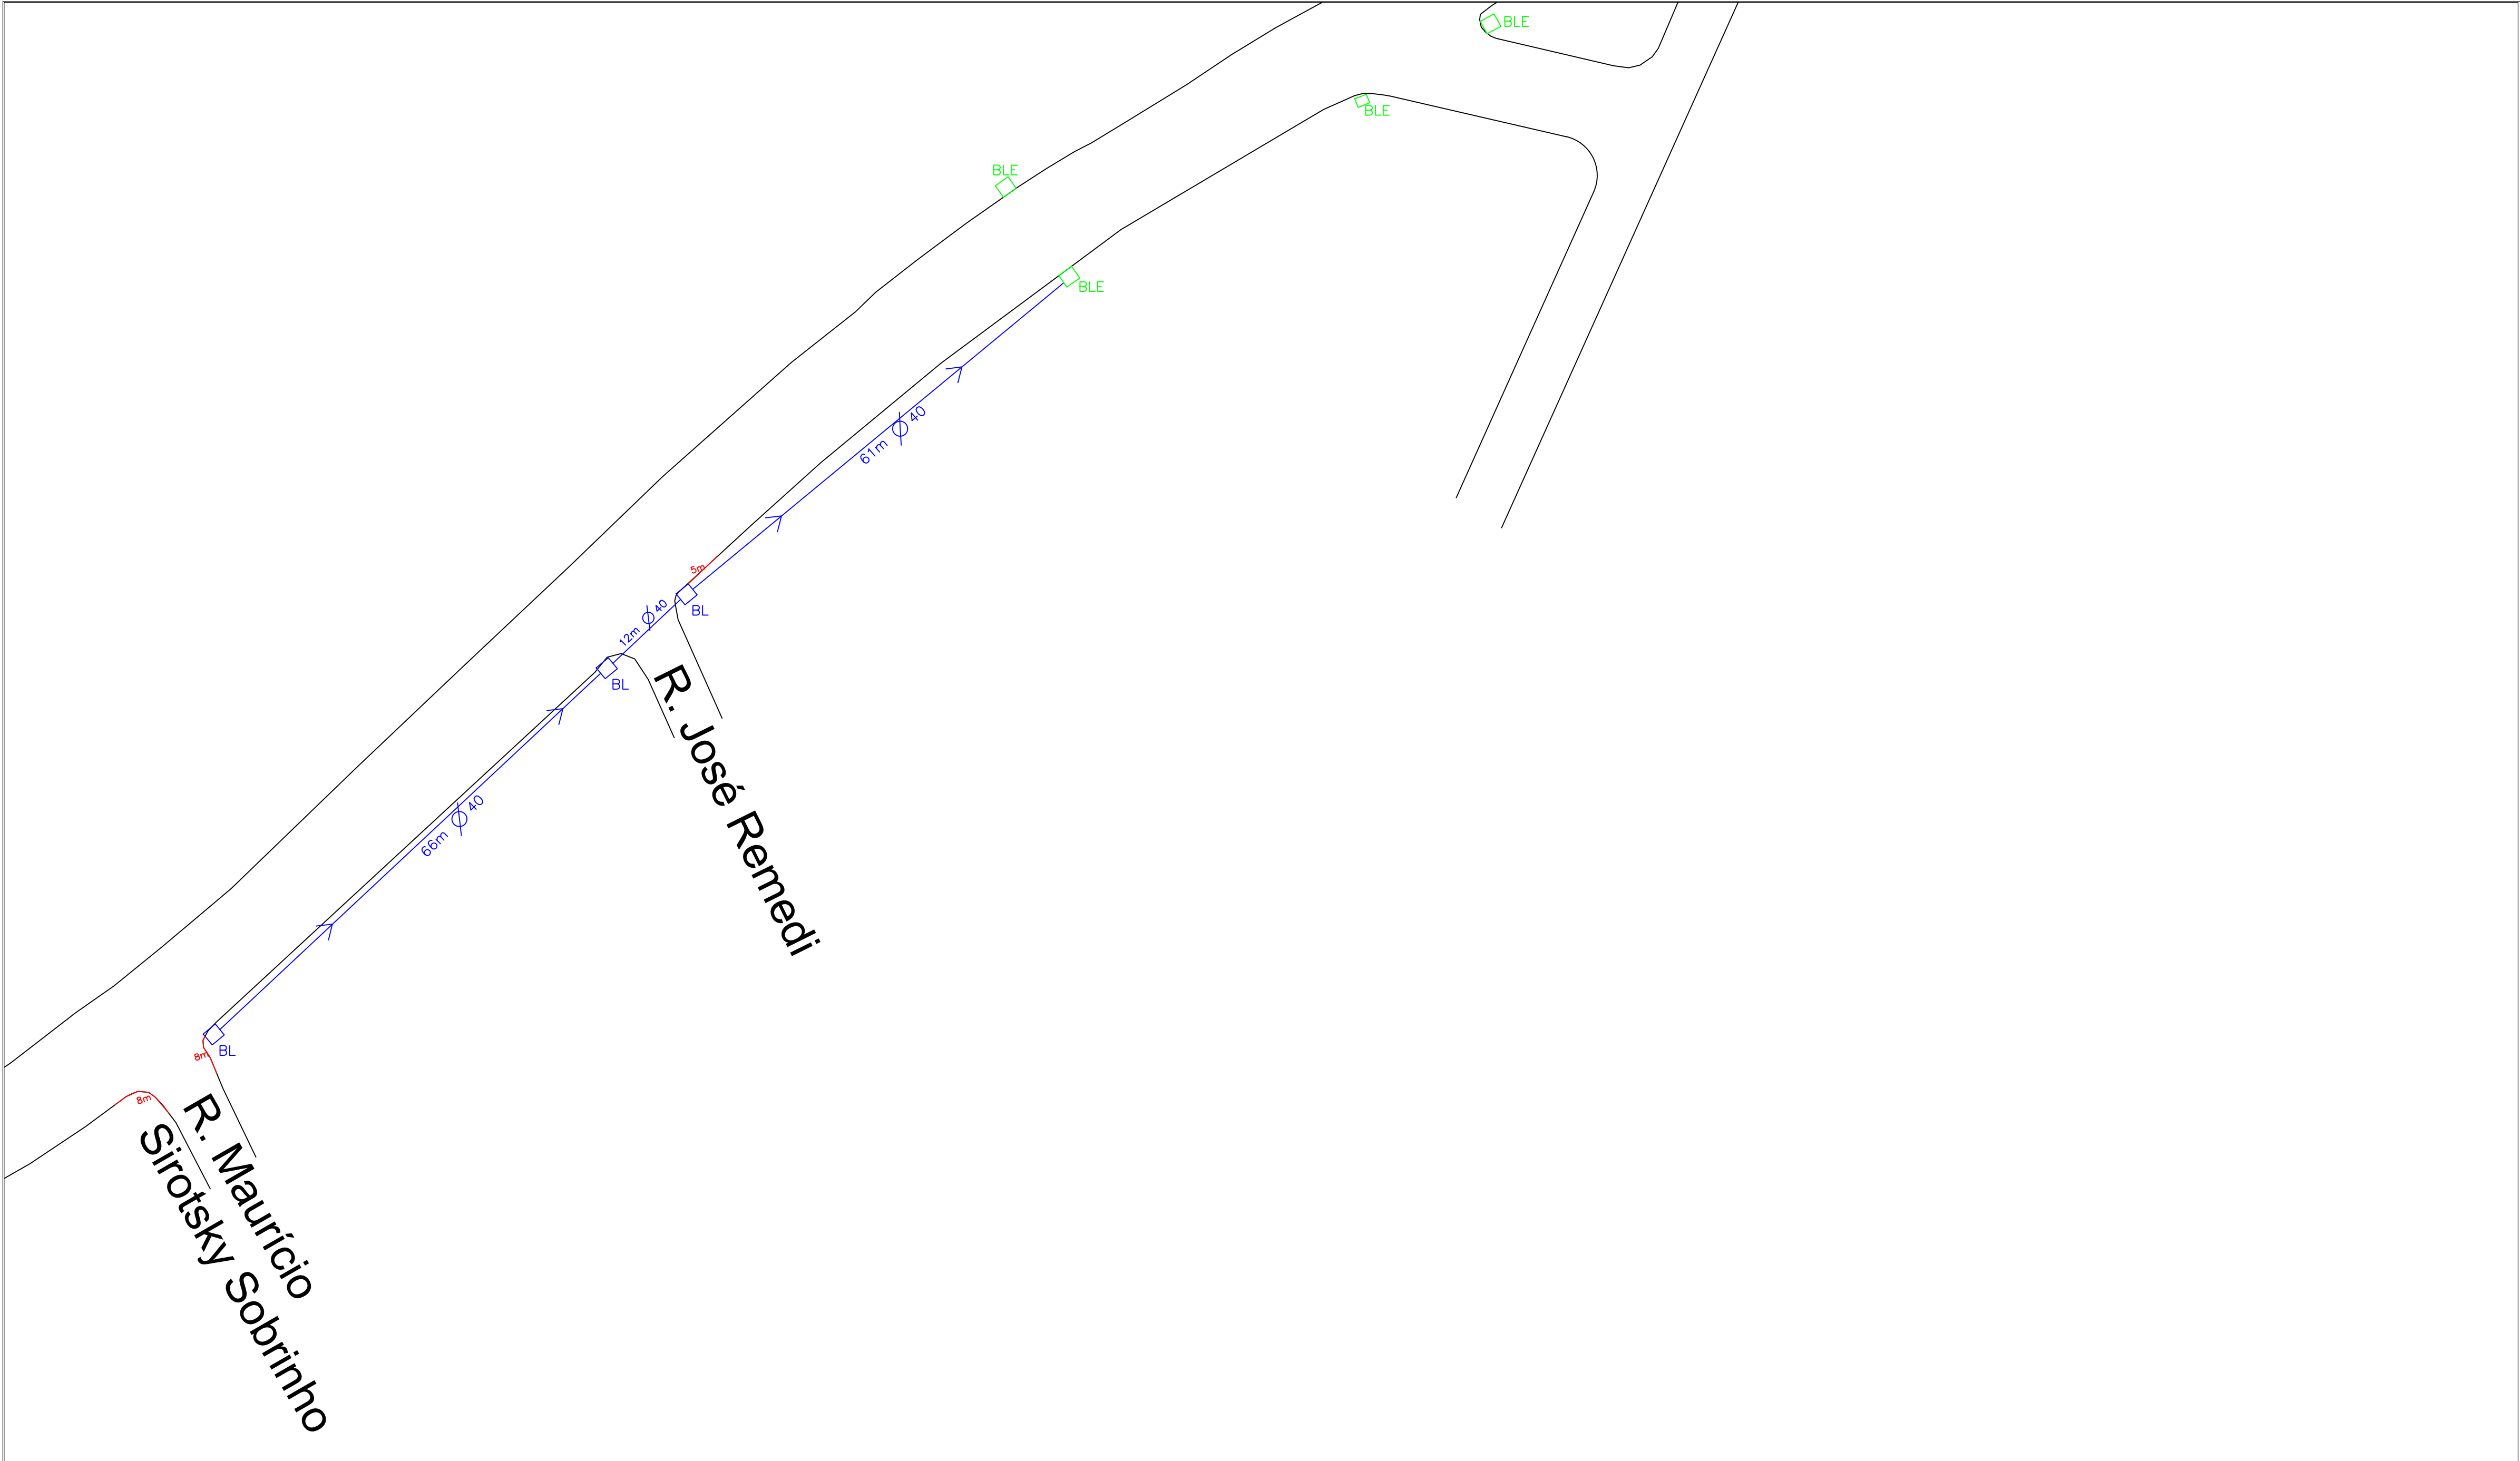


- LEGENDA
- Meio fio - 557m
 - Meio fio Sarjeta - 555m
 - BL = BLS 01 - 24 un
 - BLE = Boca de lobo existente

DETALHAMENTO
DE DRENAGEM
1/150

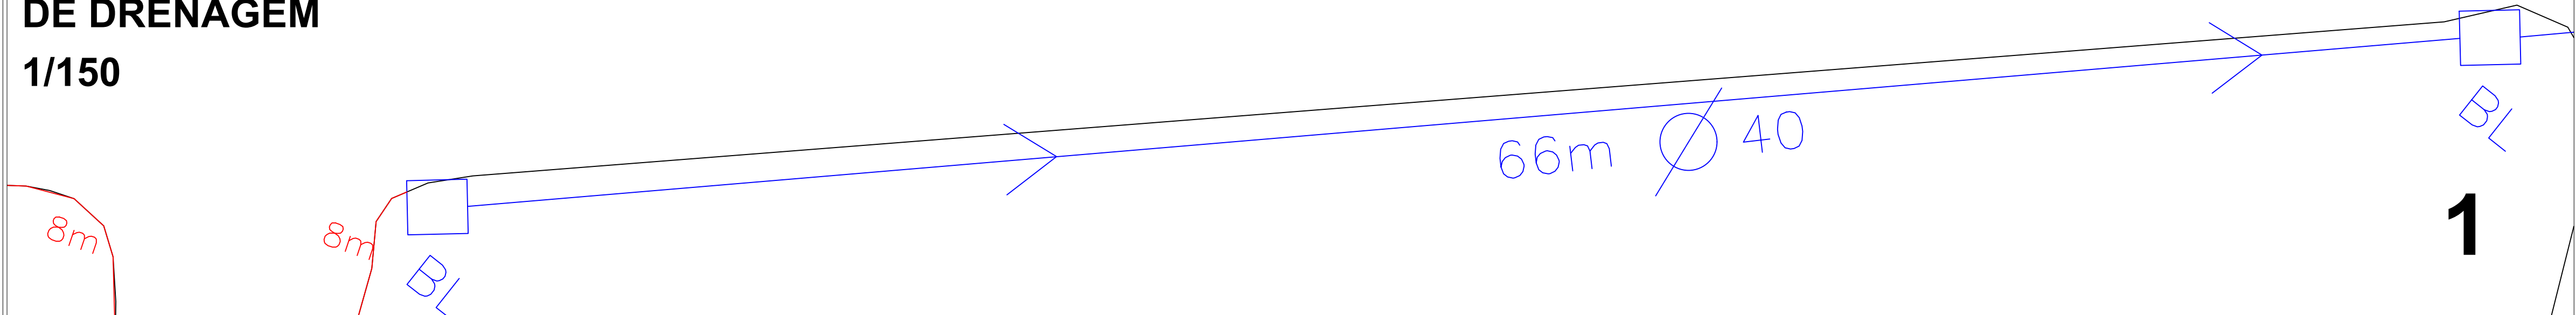

DETALHAMENTO
DE DRENAGEM
1/150

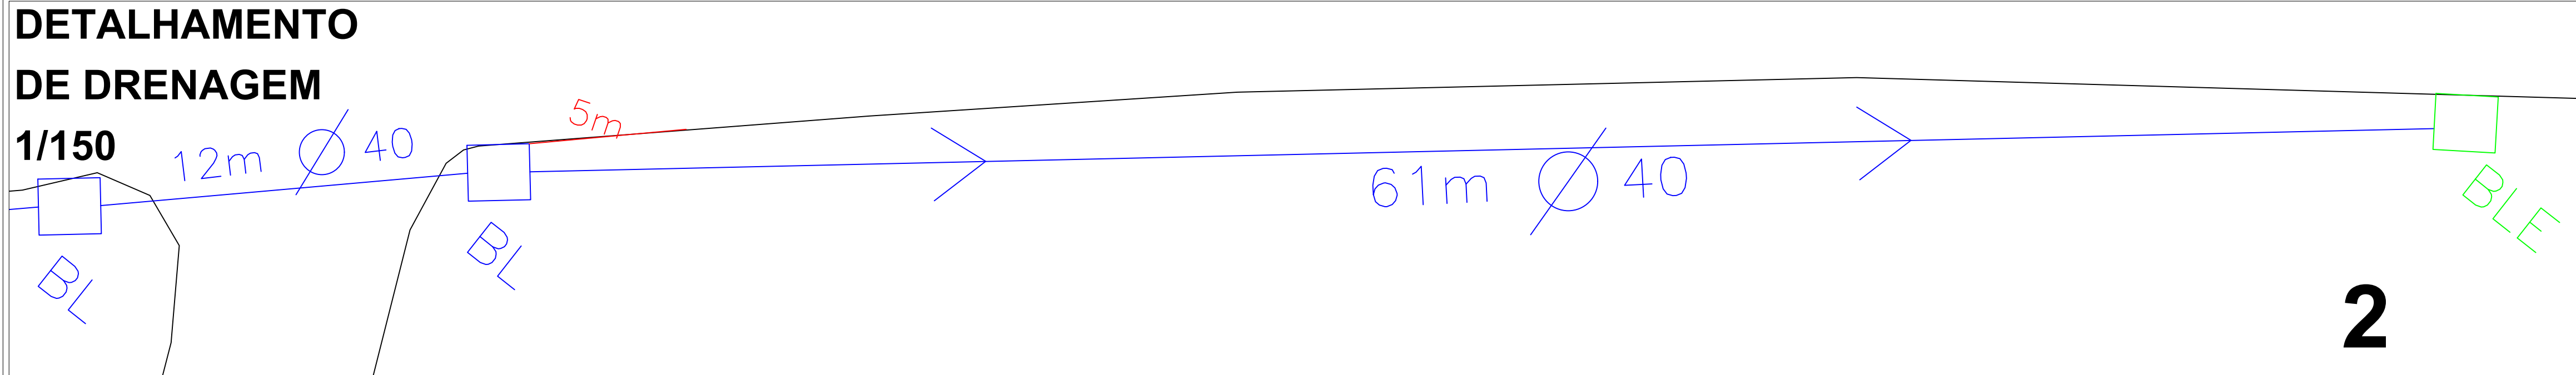

TÍTULO DO PROJETO				
Drenagem pluvial				
PROPRIETÁRIO				
Prefeitura Municipal de Santana do Livramento				
CNPJ		ENDEREÇO DA OBRA		
88.124.961/0001-59		Av. Dom Pedro II		
TÍTULO DA PRANCHA		DESCRIÇÃO DA ETAPA		
Planta baixa e detalhamento		Drenagem pluvial		
RESP. TÉCNICO		CREA / ART		
Leonardo Urquhart Duarte		RS 243575 / 14105320		
DATA	UNIDADE	PRANCHA		ESCALA
06/11/2025	Metros	22/28		1/500