
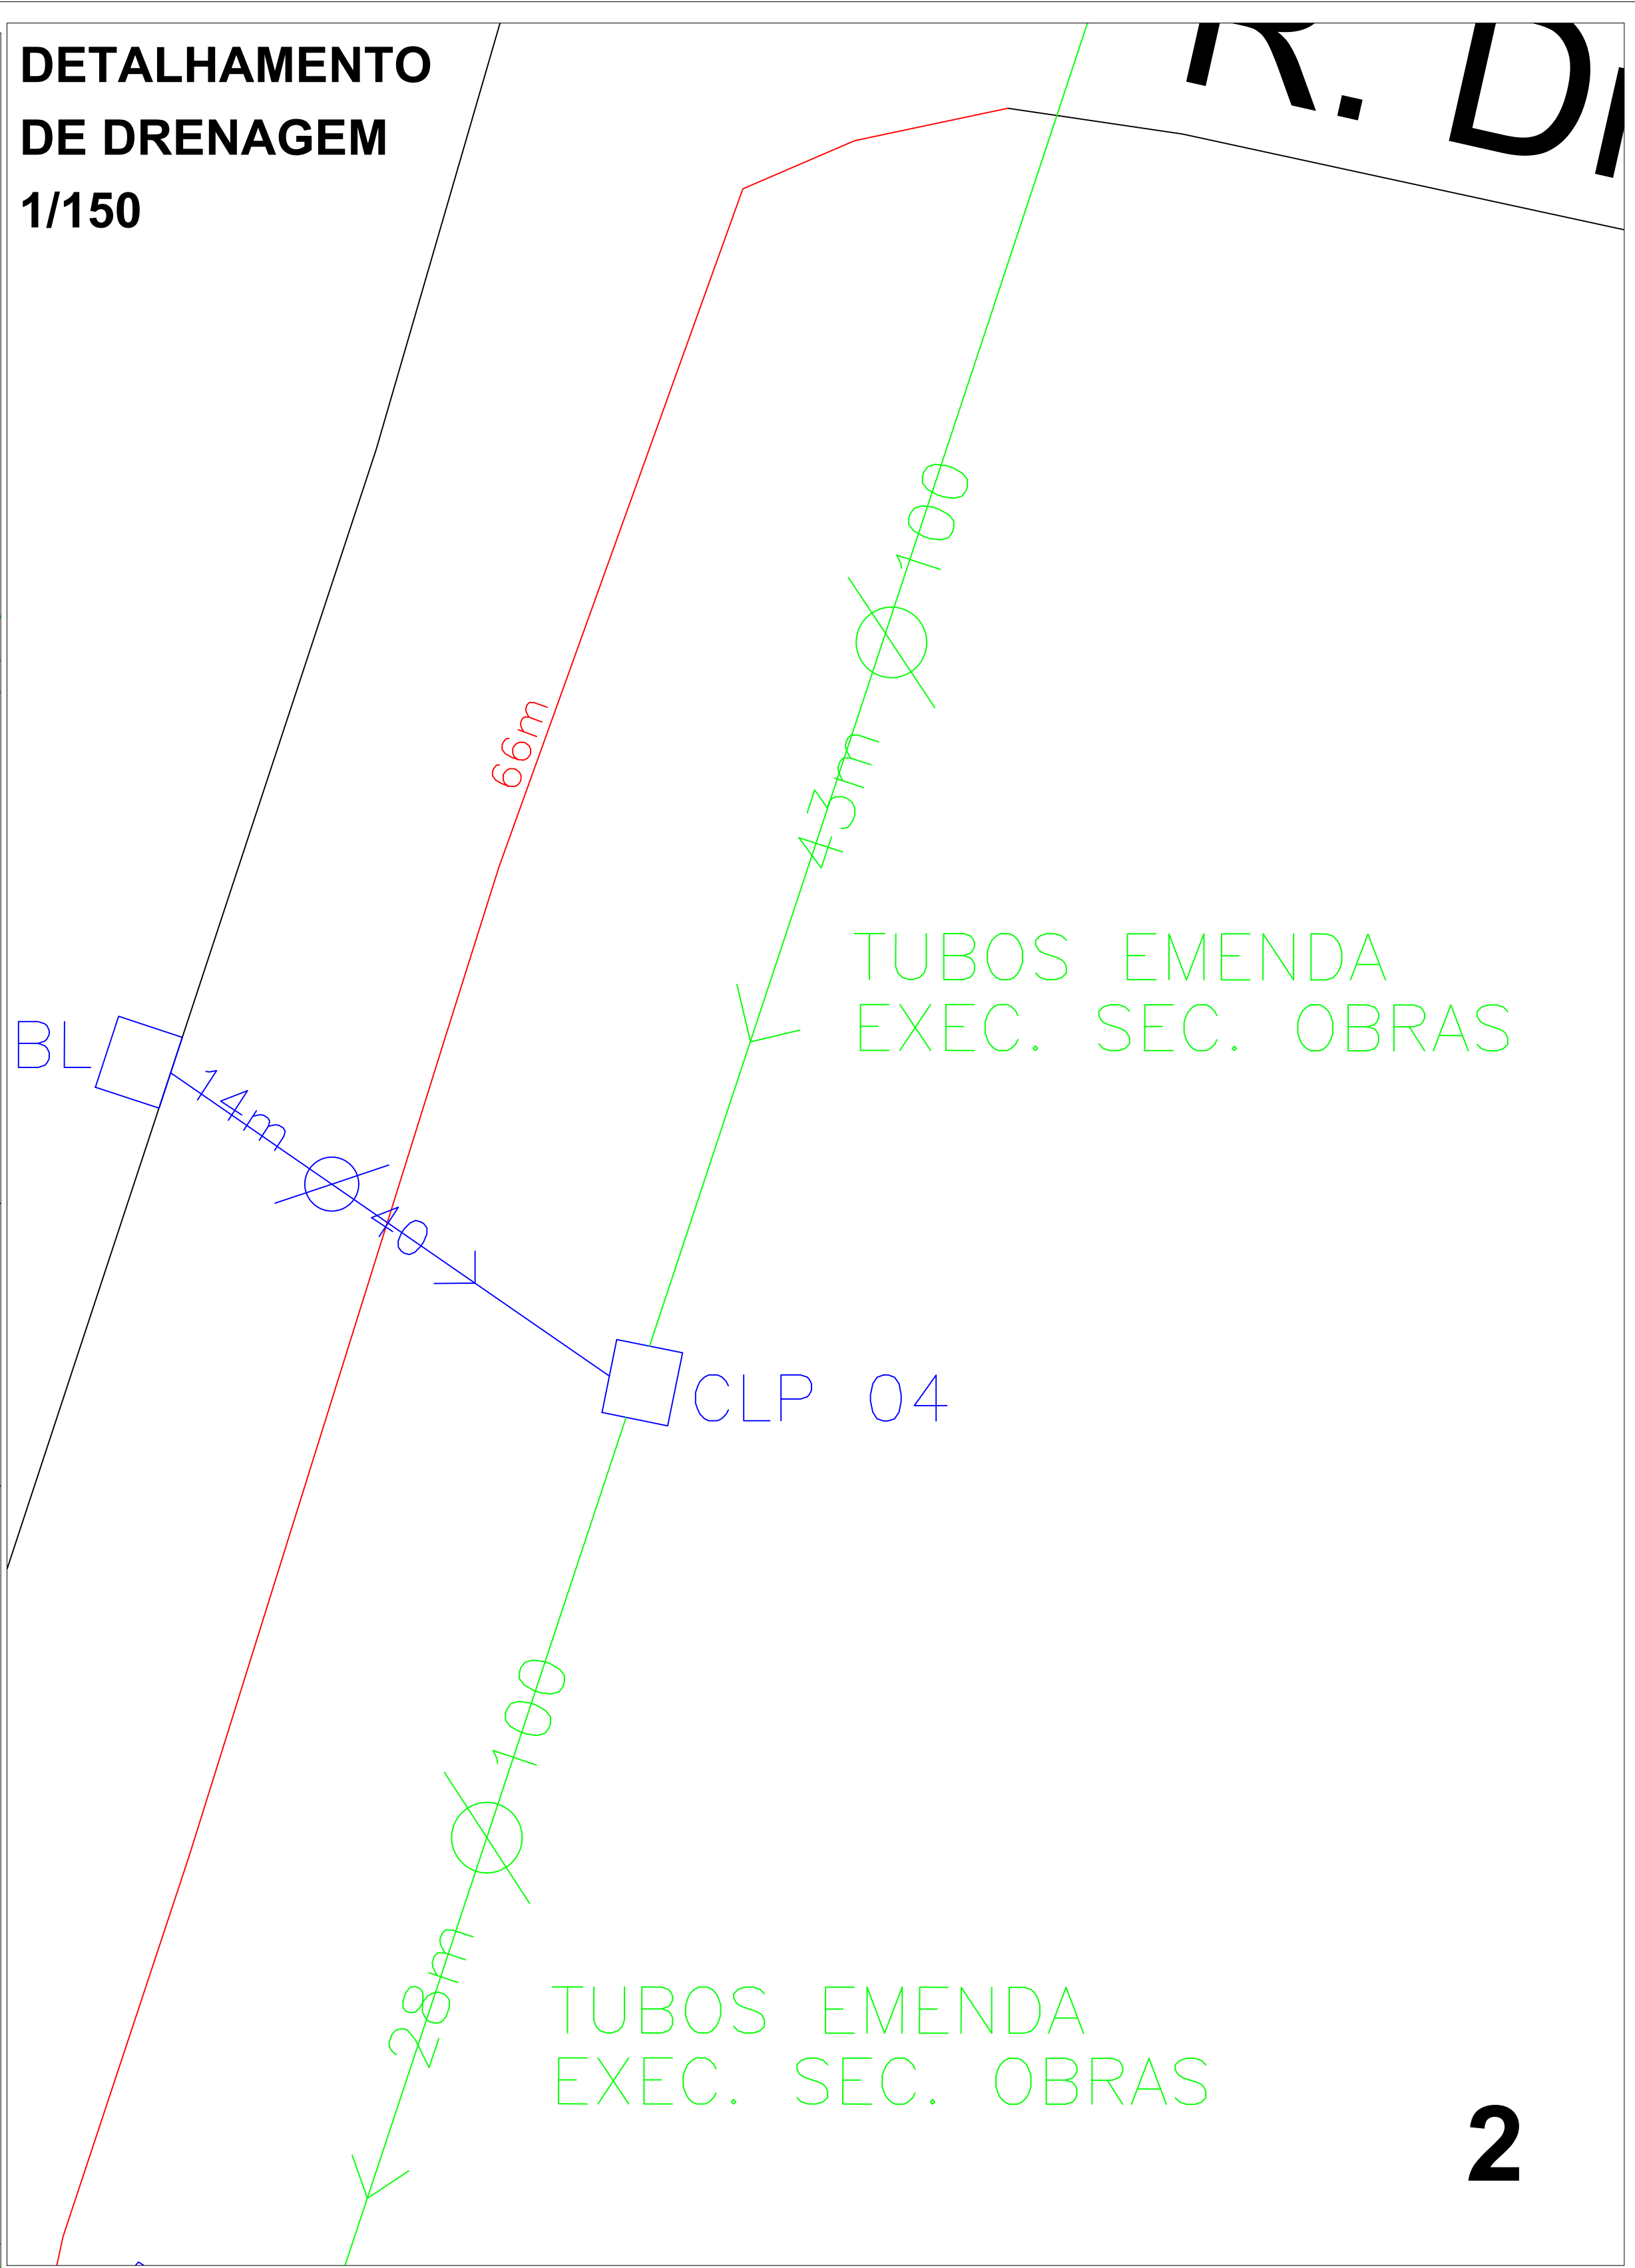
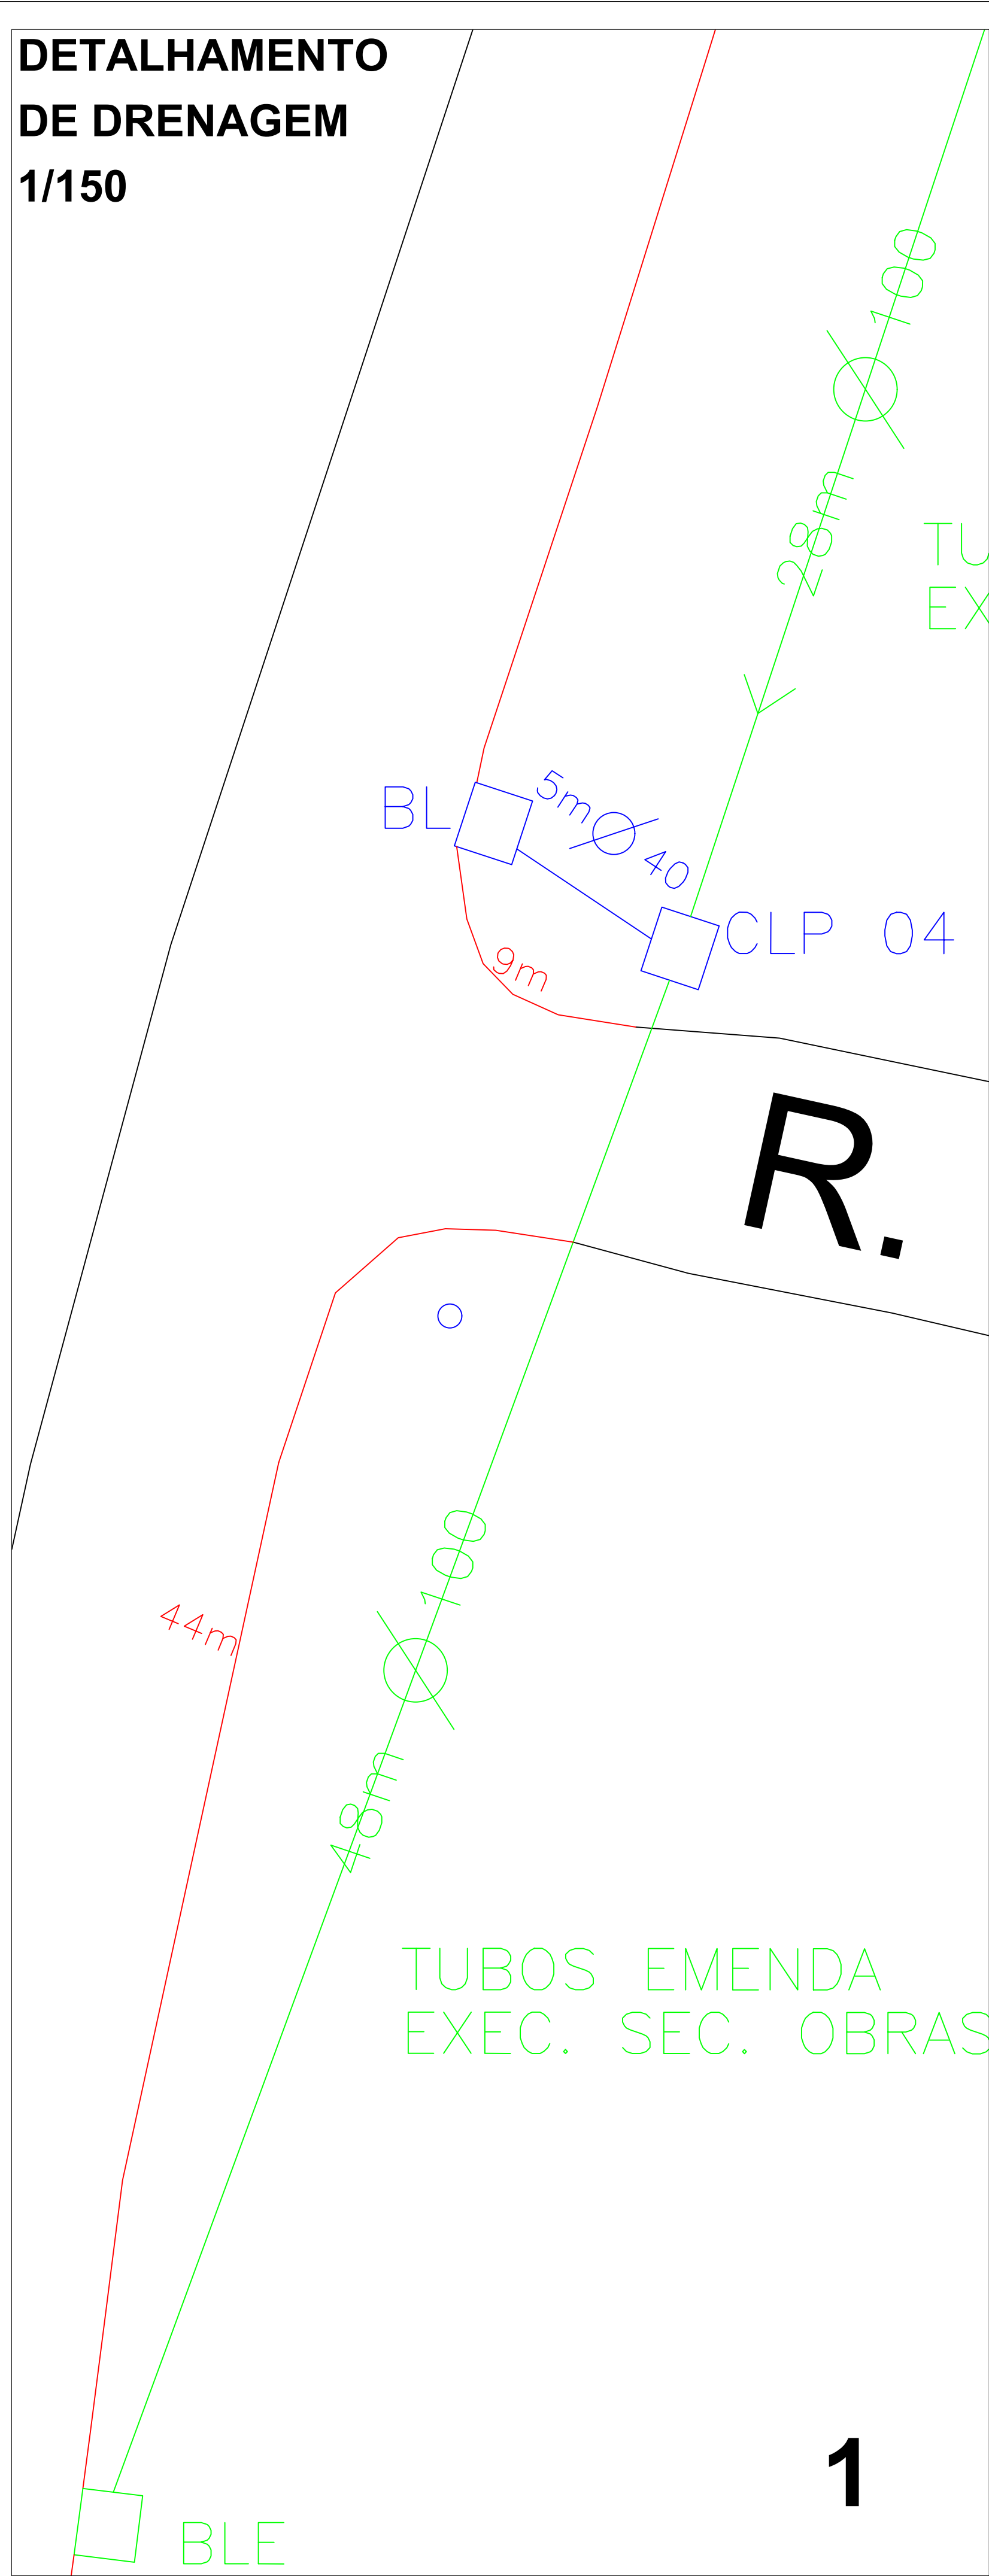


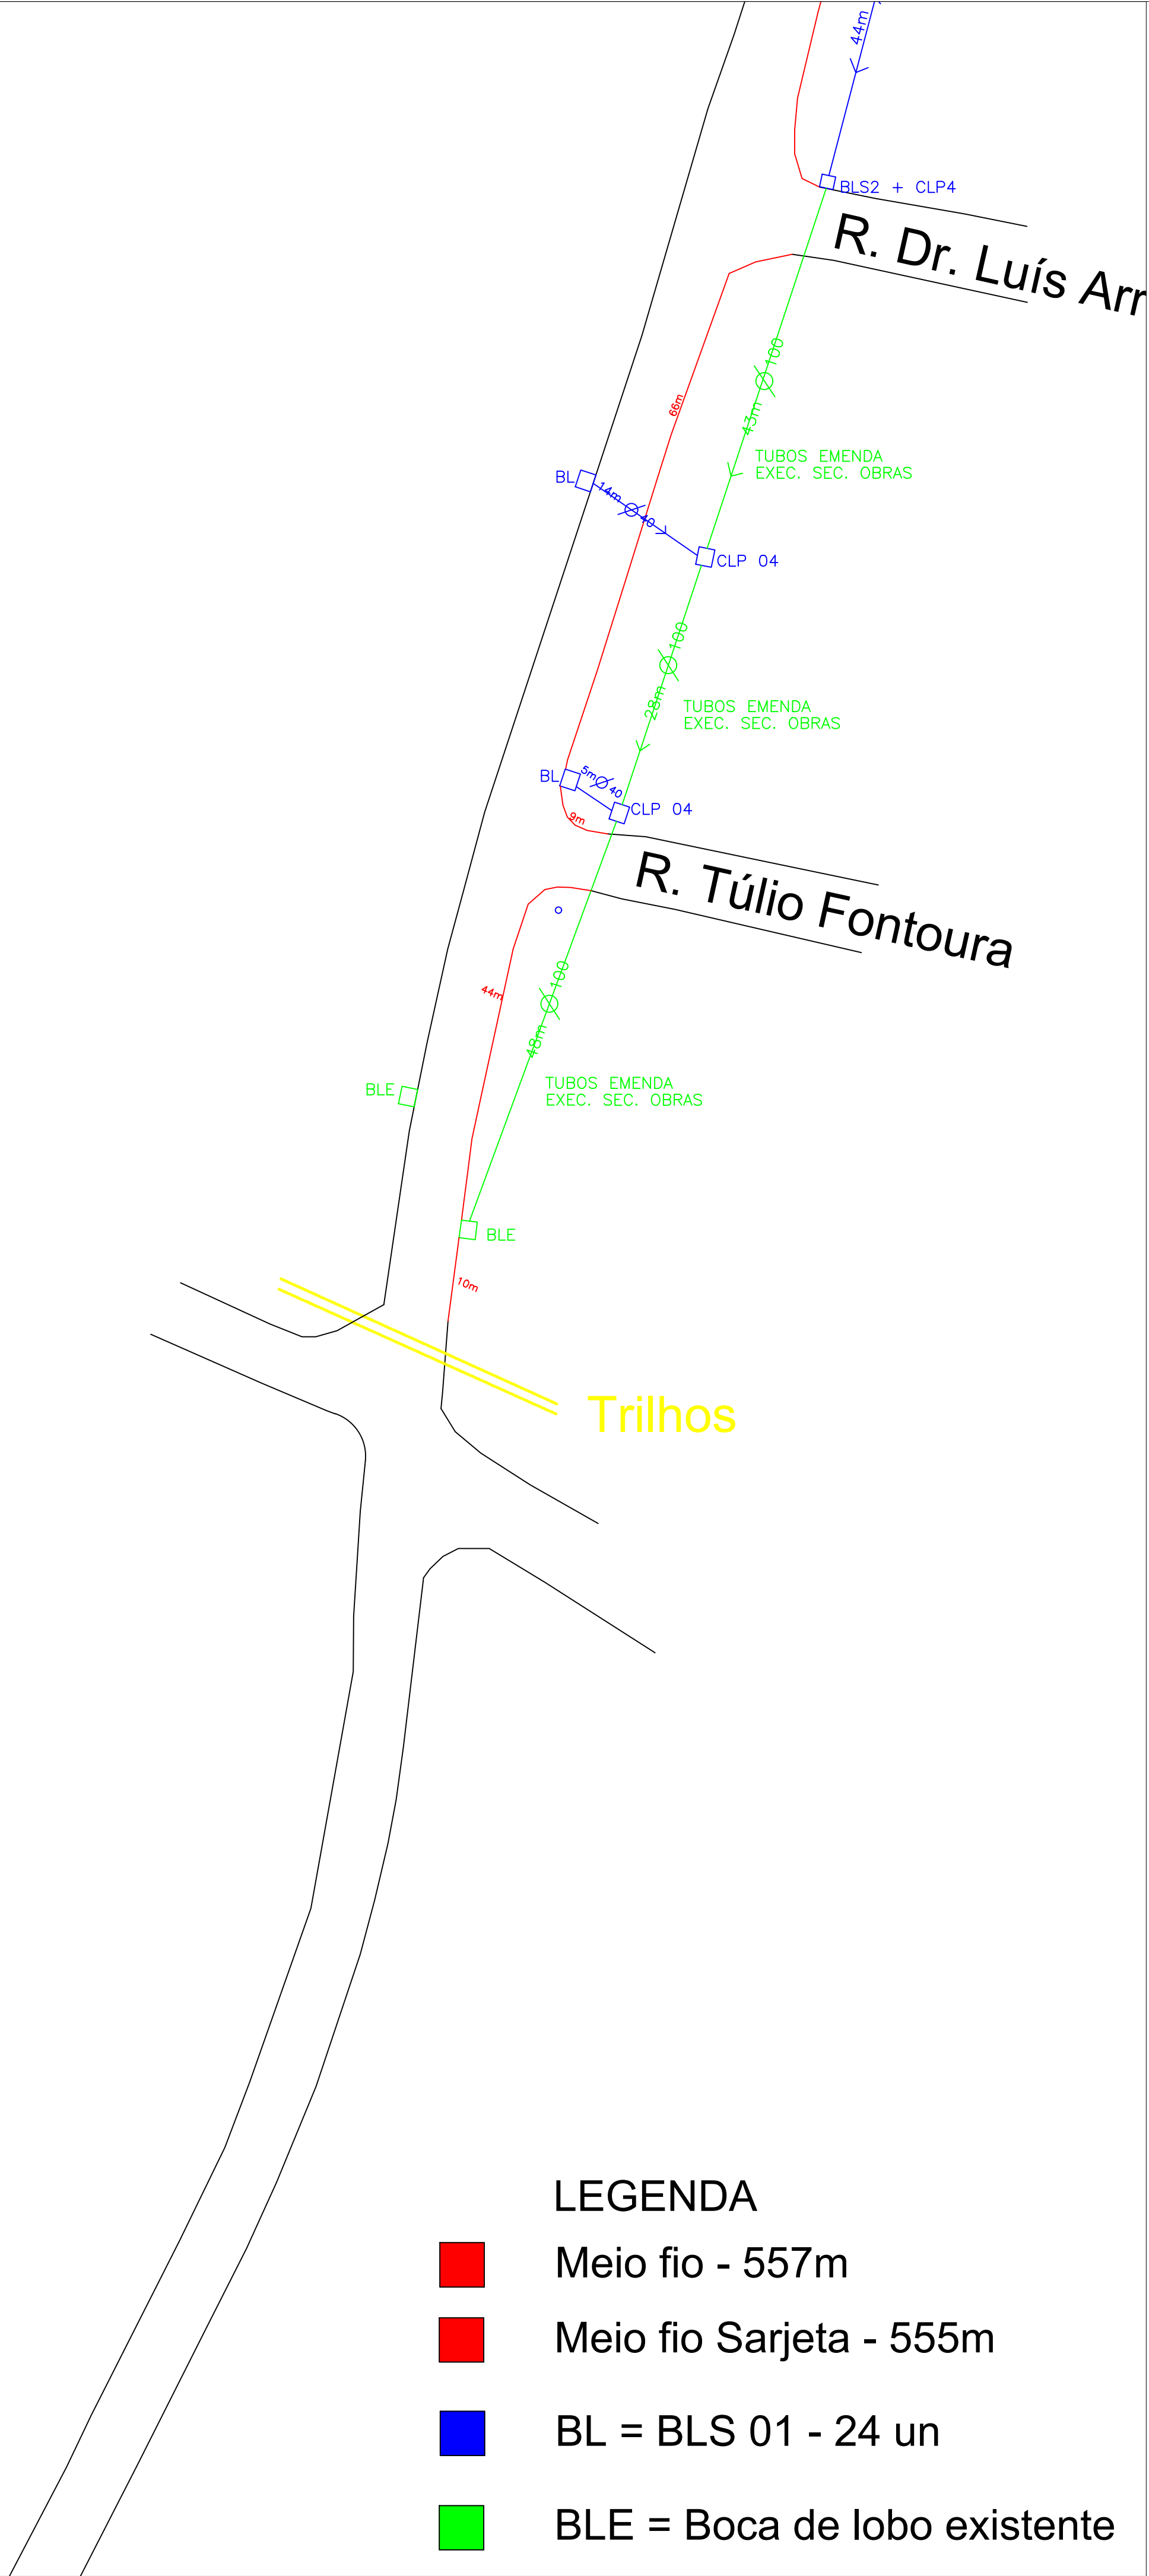

TÍTULO DO PROJETO			
Drenagem pluvial			
PROPRIETÁRIO			
Prefeitura Municipal de Santana do Livramento			
CNPJ		ENDEREÇO DA OBRA	
88.124.961/0001-59		Av. Dom Pedro II	
TÍTULO DA PRANCHA		DESCRIÇÃO DA ETAPA	
Planta baixa e detalhamento		Drenagem pluvial	
RESP. TÉCNICO		CREA / ART	
Leonardo Urquhart Duarte		RS 243575 / 14105320	
DATA	UNIDADE	PRANCHA	ESCALA
06/11/2025	Metros	24/28	1/500