
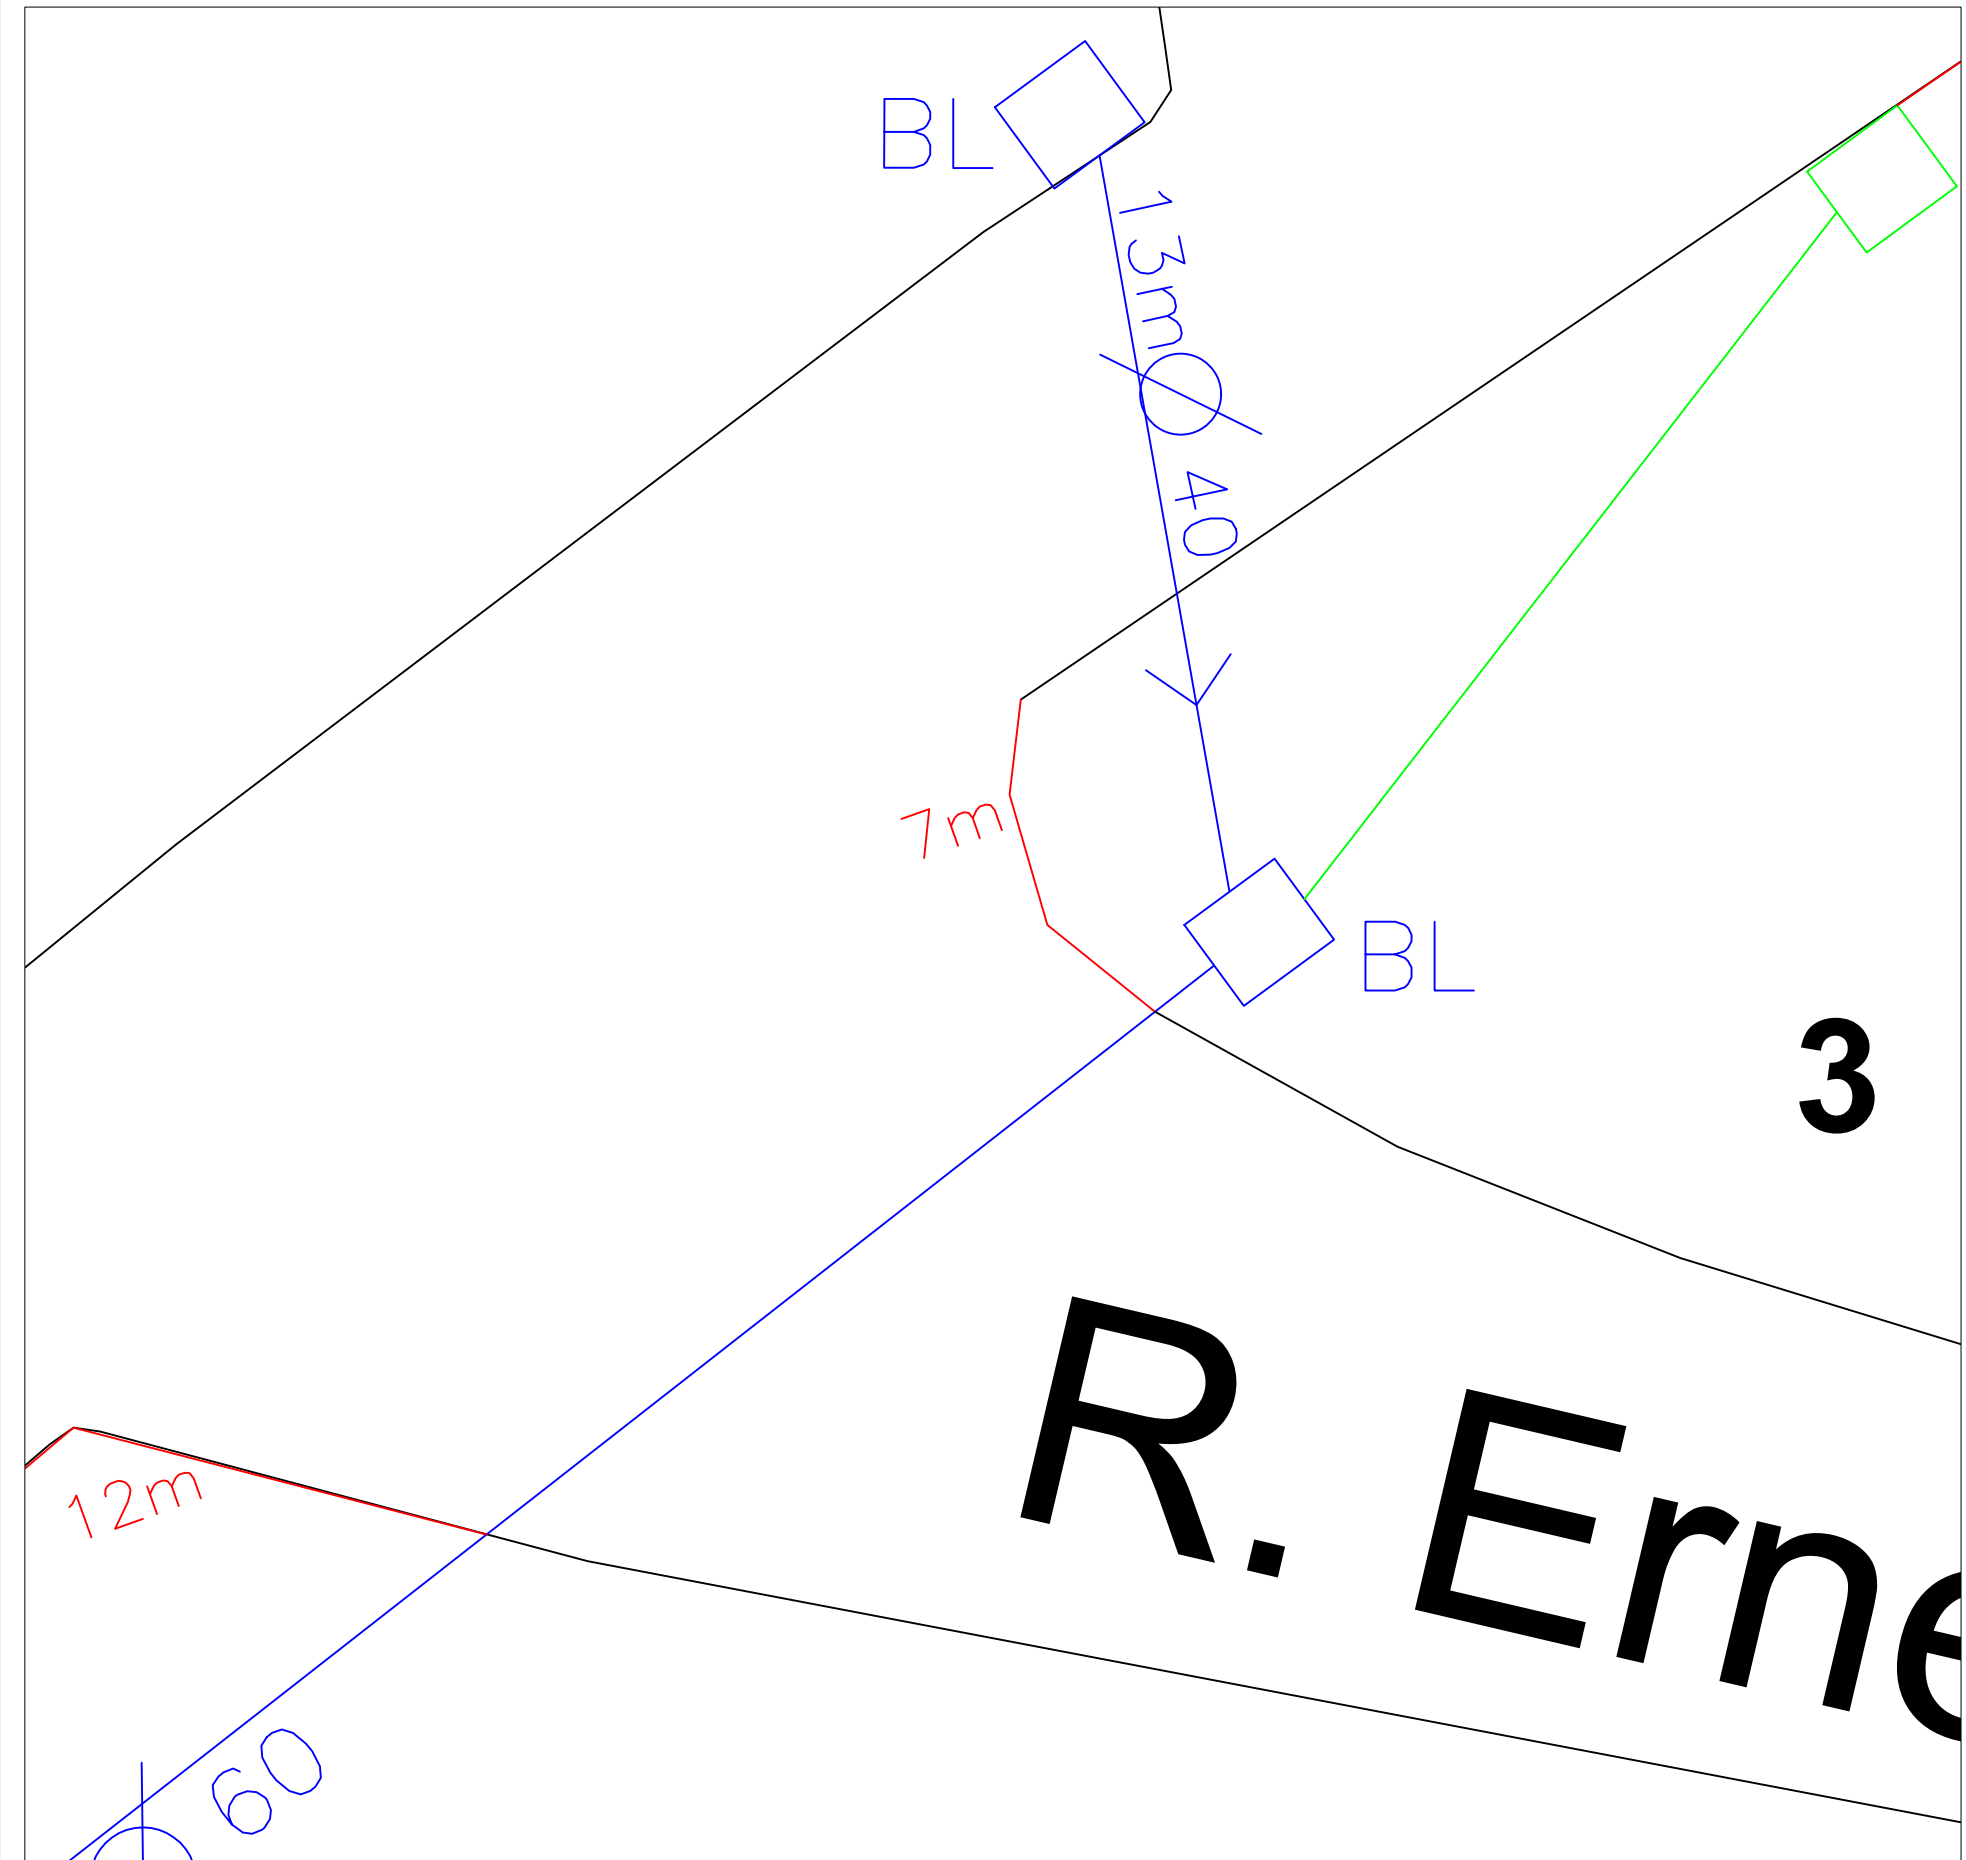
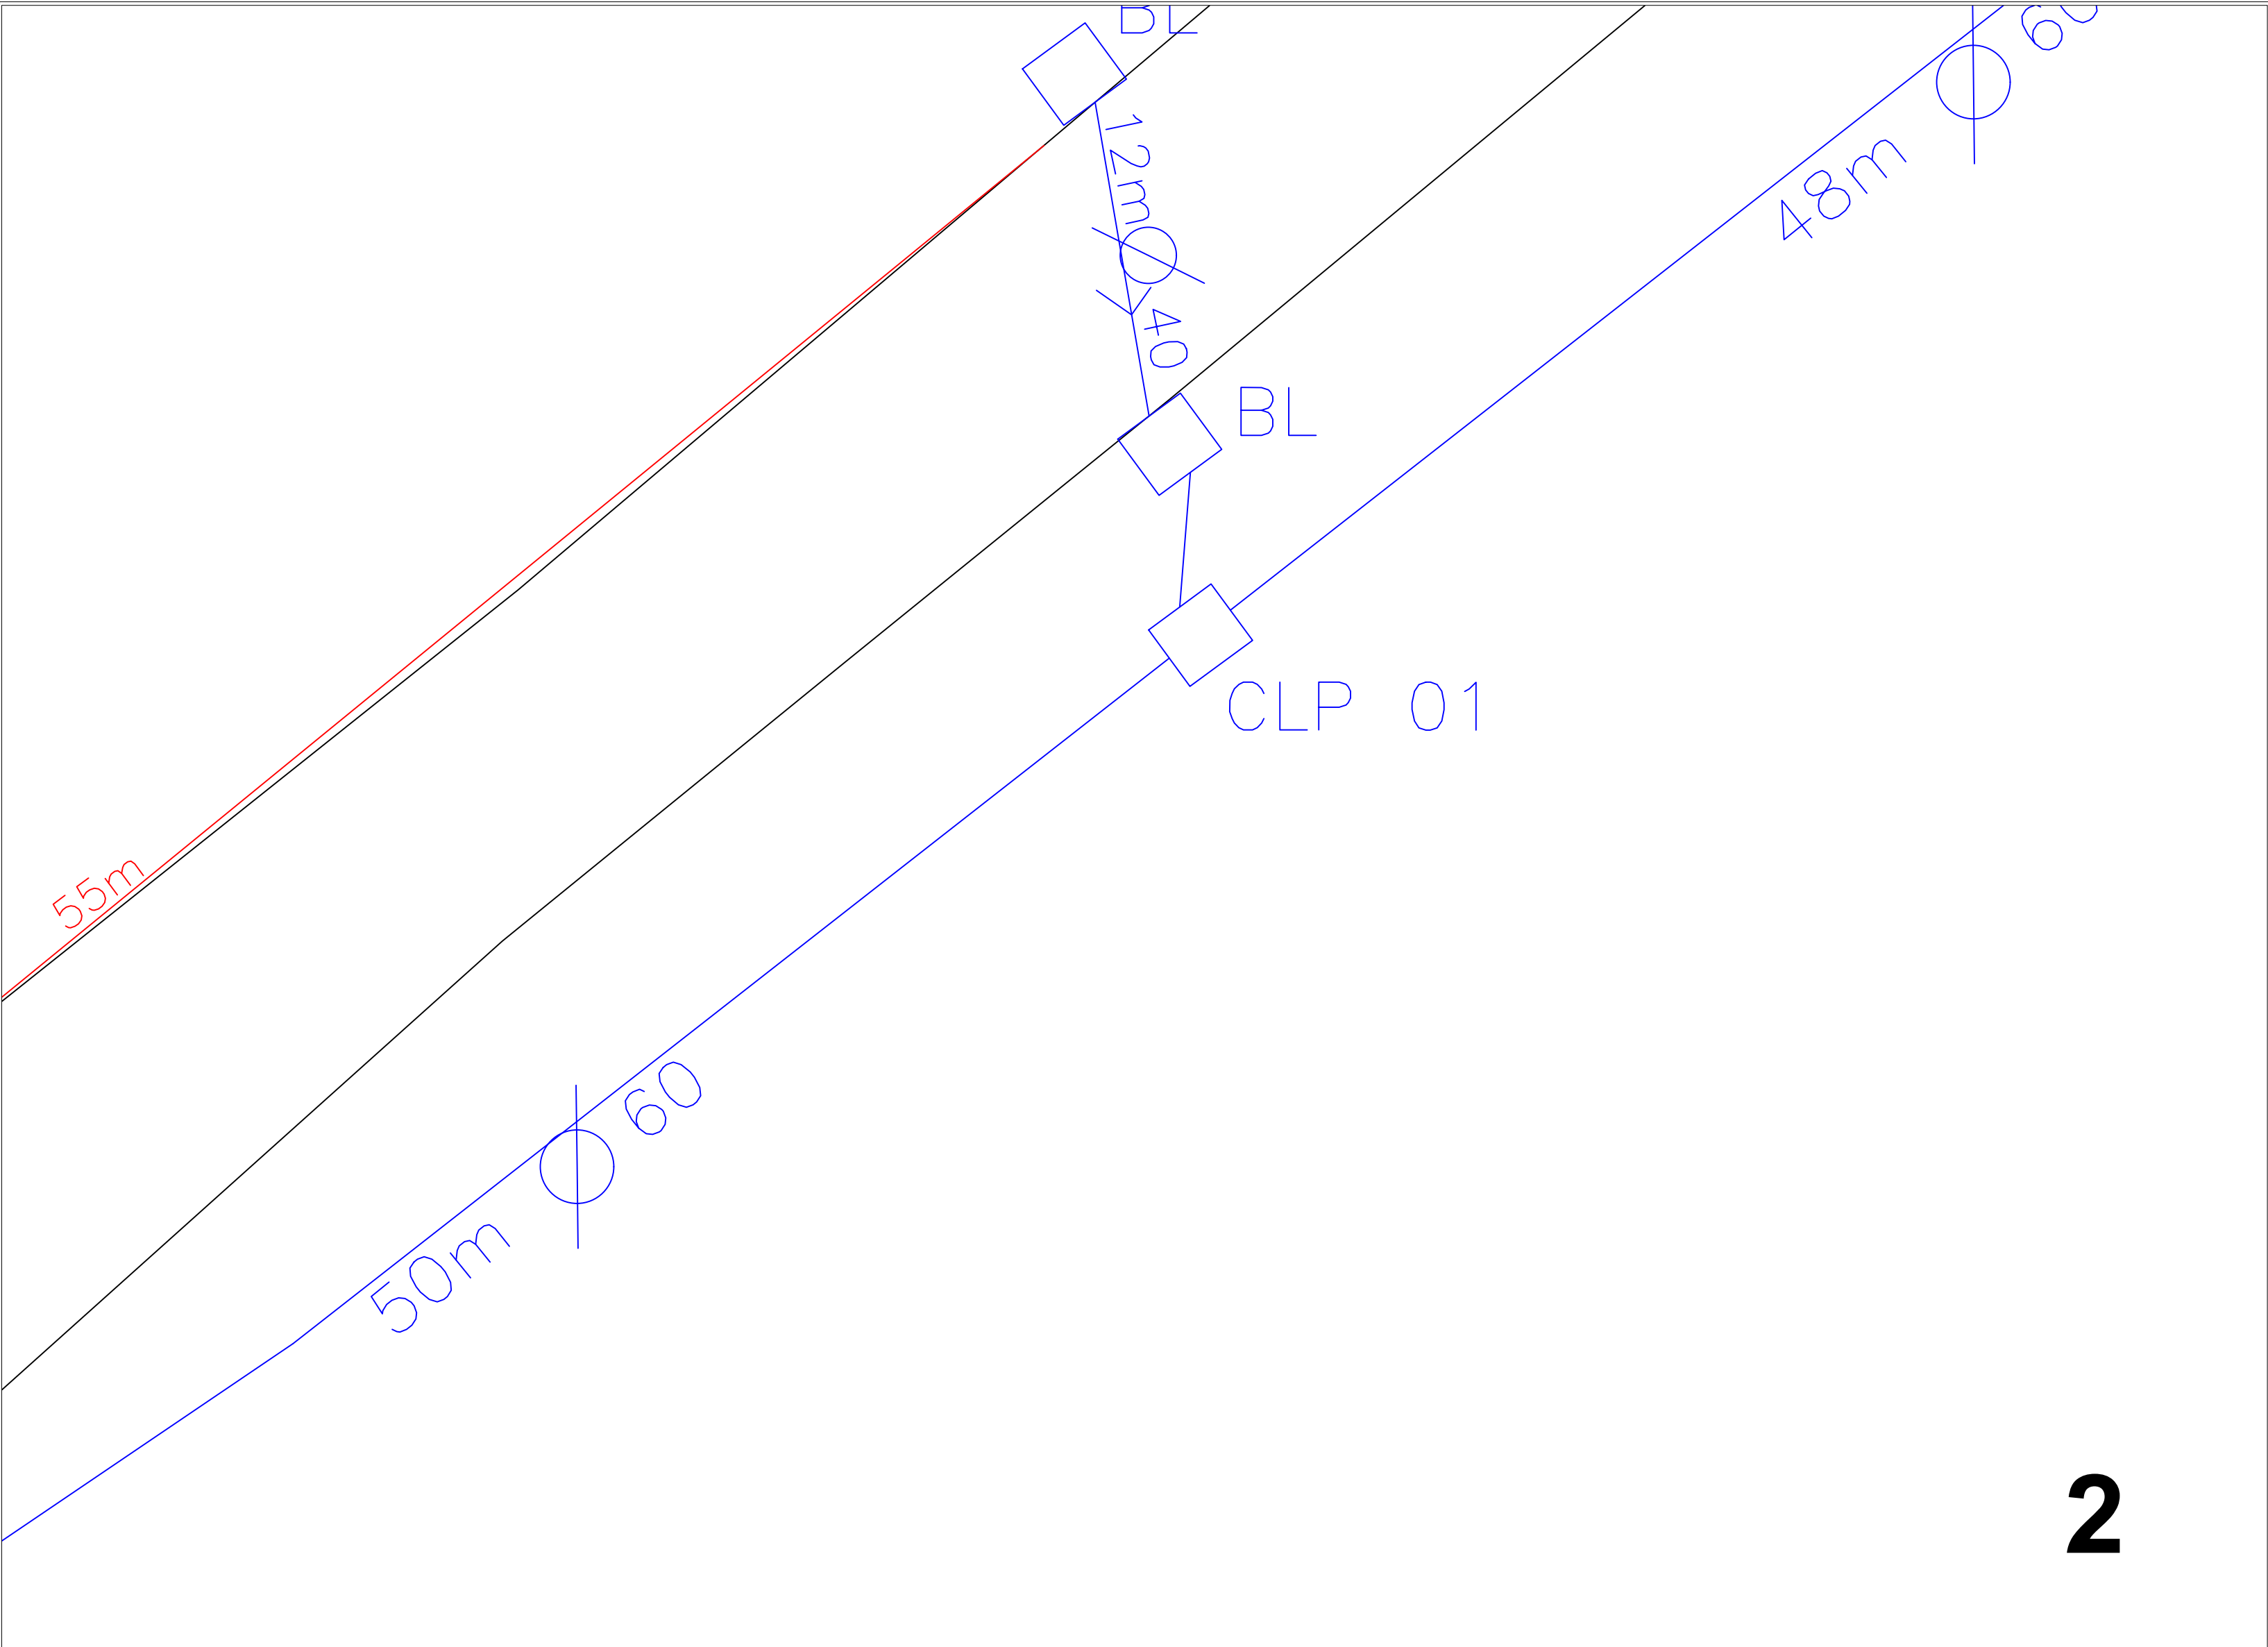


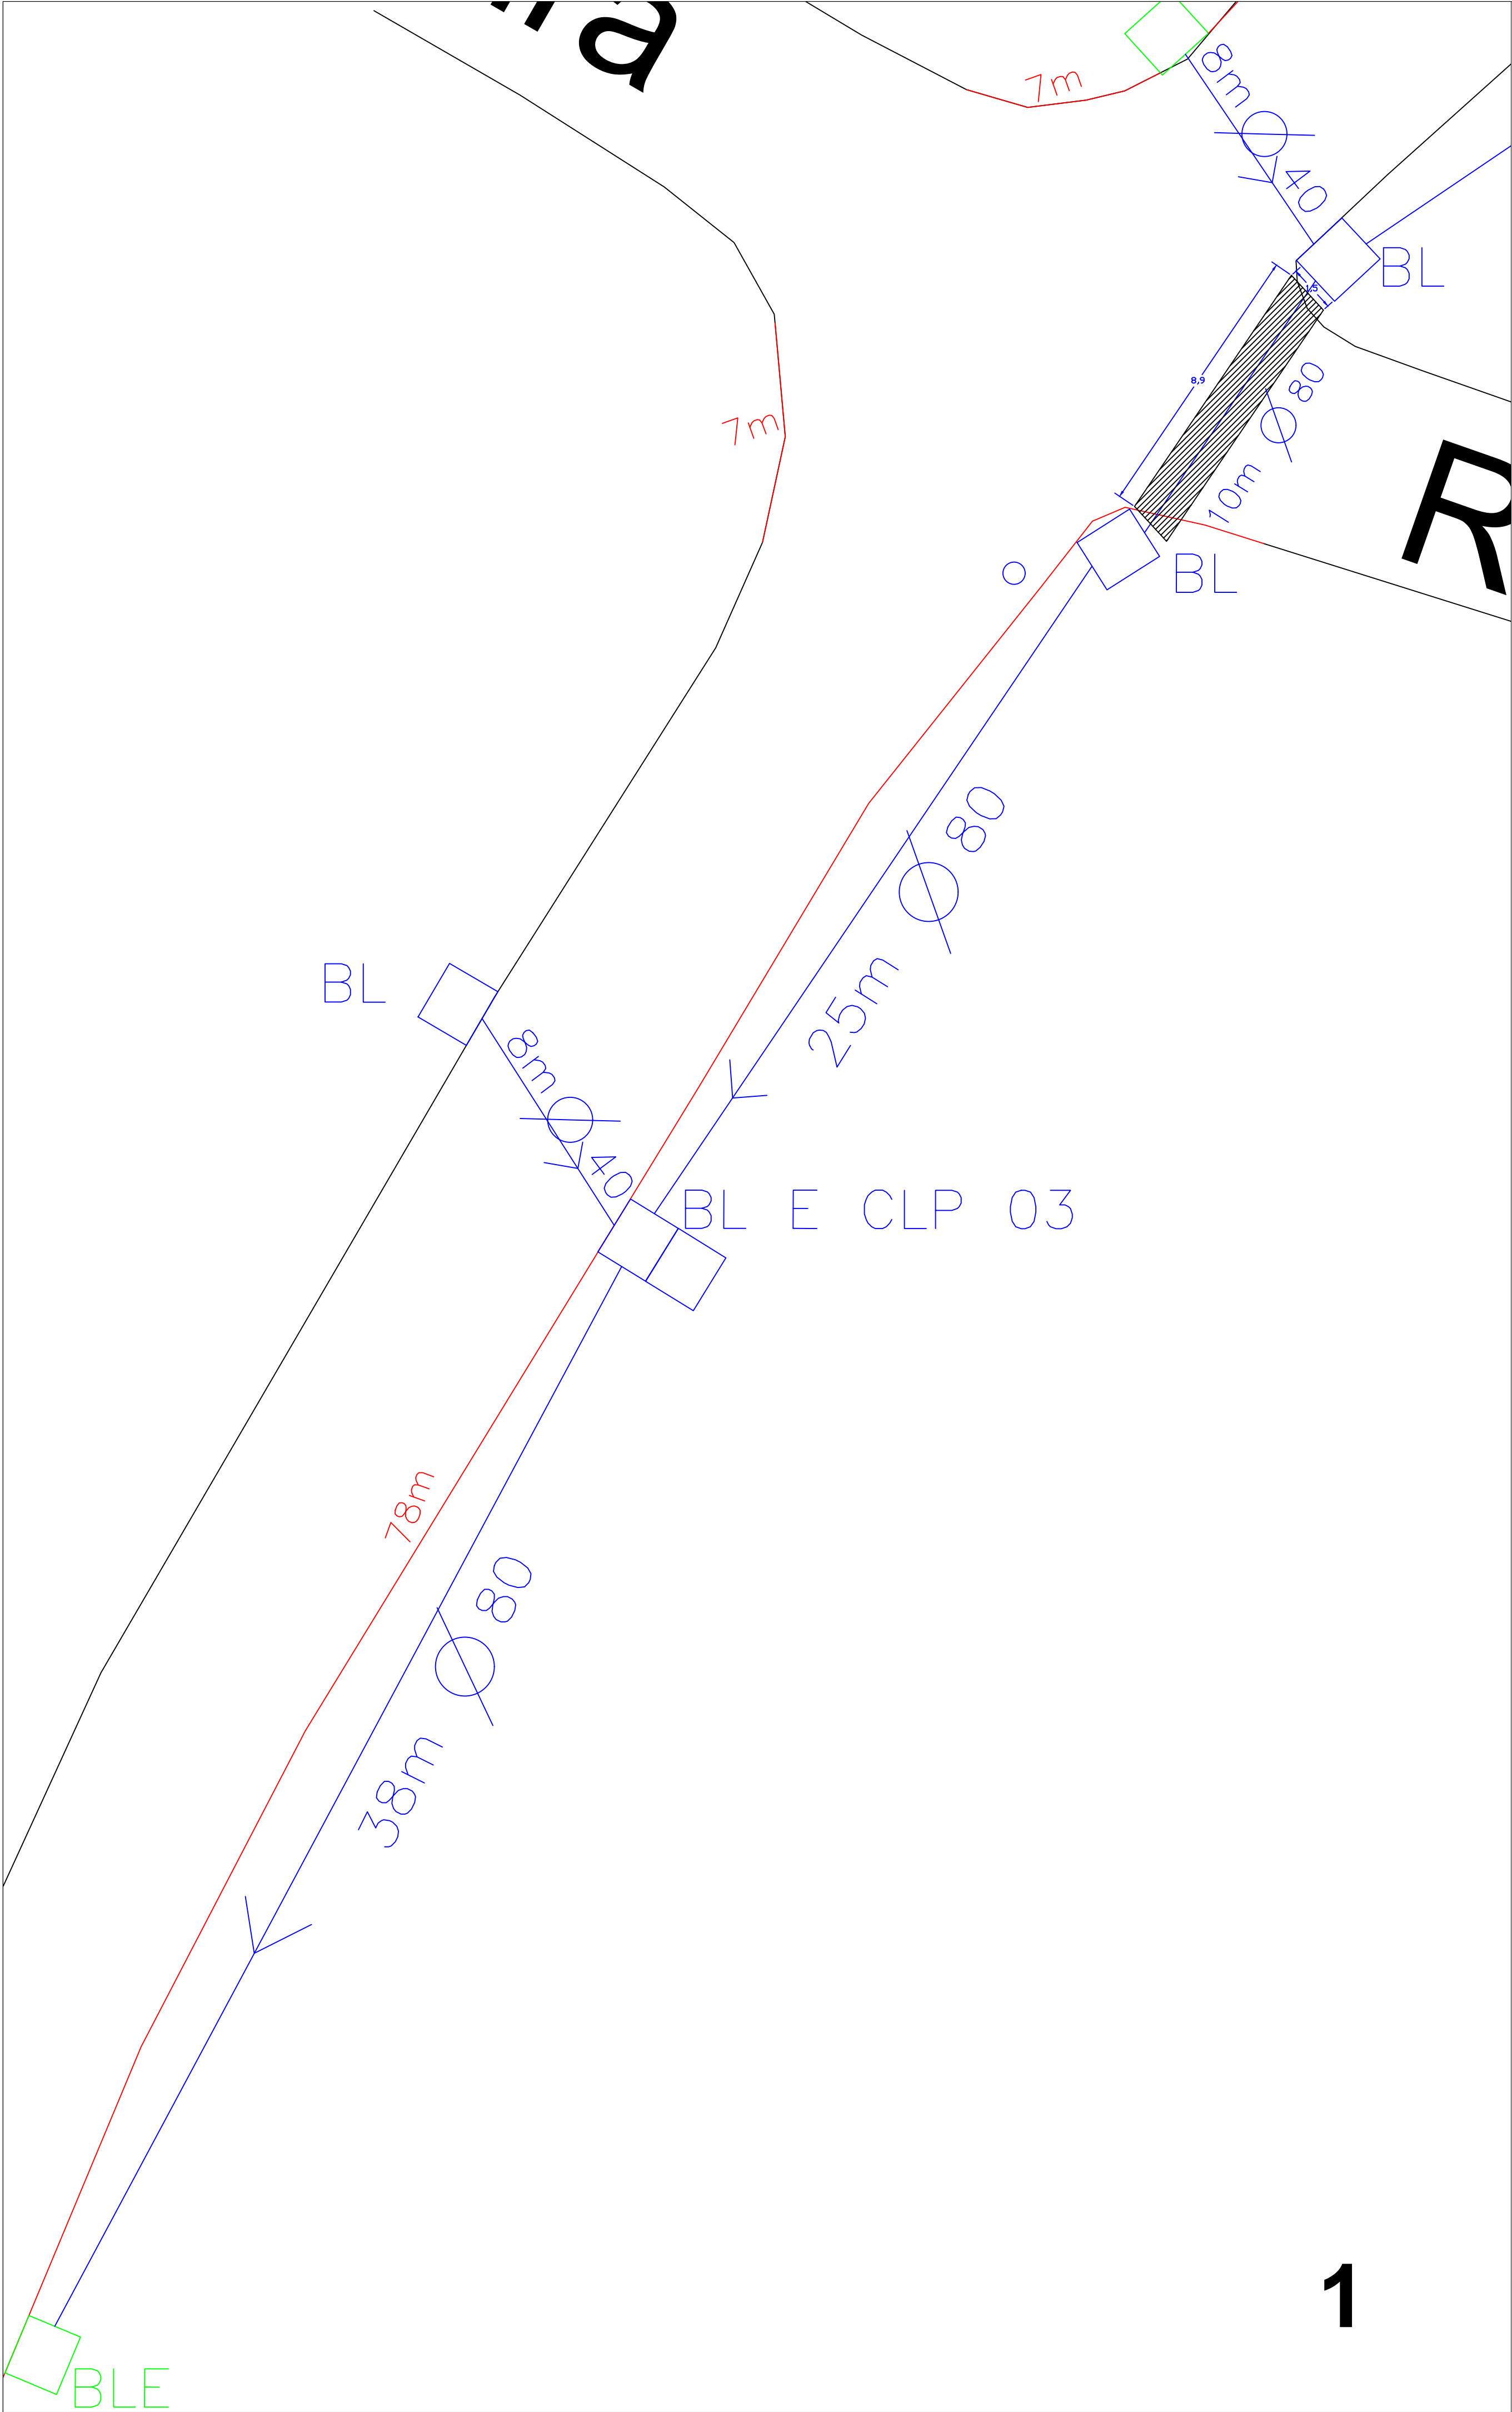

LEGENDA

Meio fio - 557m

Meio fio Sarjeta - 555m

BL = BLS 01 - 24 un

BLE = Boca de lobo existente

TÍTULO DO PROJETO				
Drenagem pluvial				
PROPRIETÁRIO				
Prefeitura Municipal de Santana do Livramento				
CNPJ		ENDEREÇO DA OBRA		
88.124.961/0001-59		Av. Dom Pedro II		
TÍTULO DA PRANCHA		DESCRIÇÃO DA ETAPA		
Detalhamento drenagem P. 9/12		Drenagem		
RESP. TÉCNICO		CREA / ART		
Leonardo Urquhart Duarte		RS 243575 / 14105320		
DATA	UNIDADE	PRANCHA	ESCALA	
06/11/2025	Metros	26/28	1/500	