


**LEGENDA**

- █ Meio fio - 557m
- █ Meio fio Sarjeta - 555m
- █ BL = BLS 01 - 24 un
- █ BLE = Boca de lobo existente

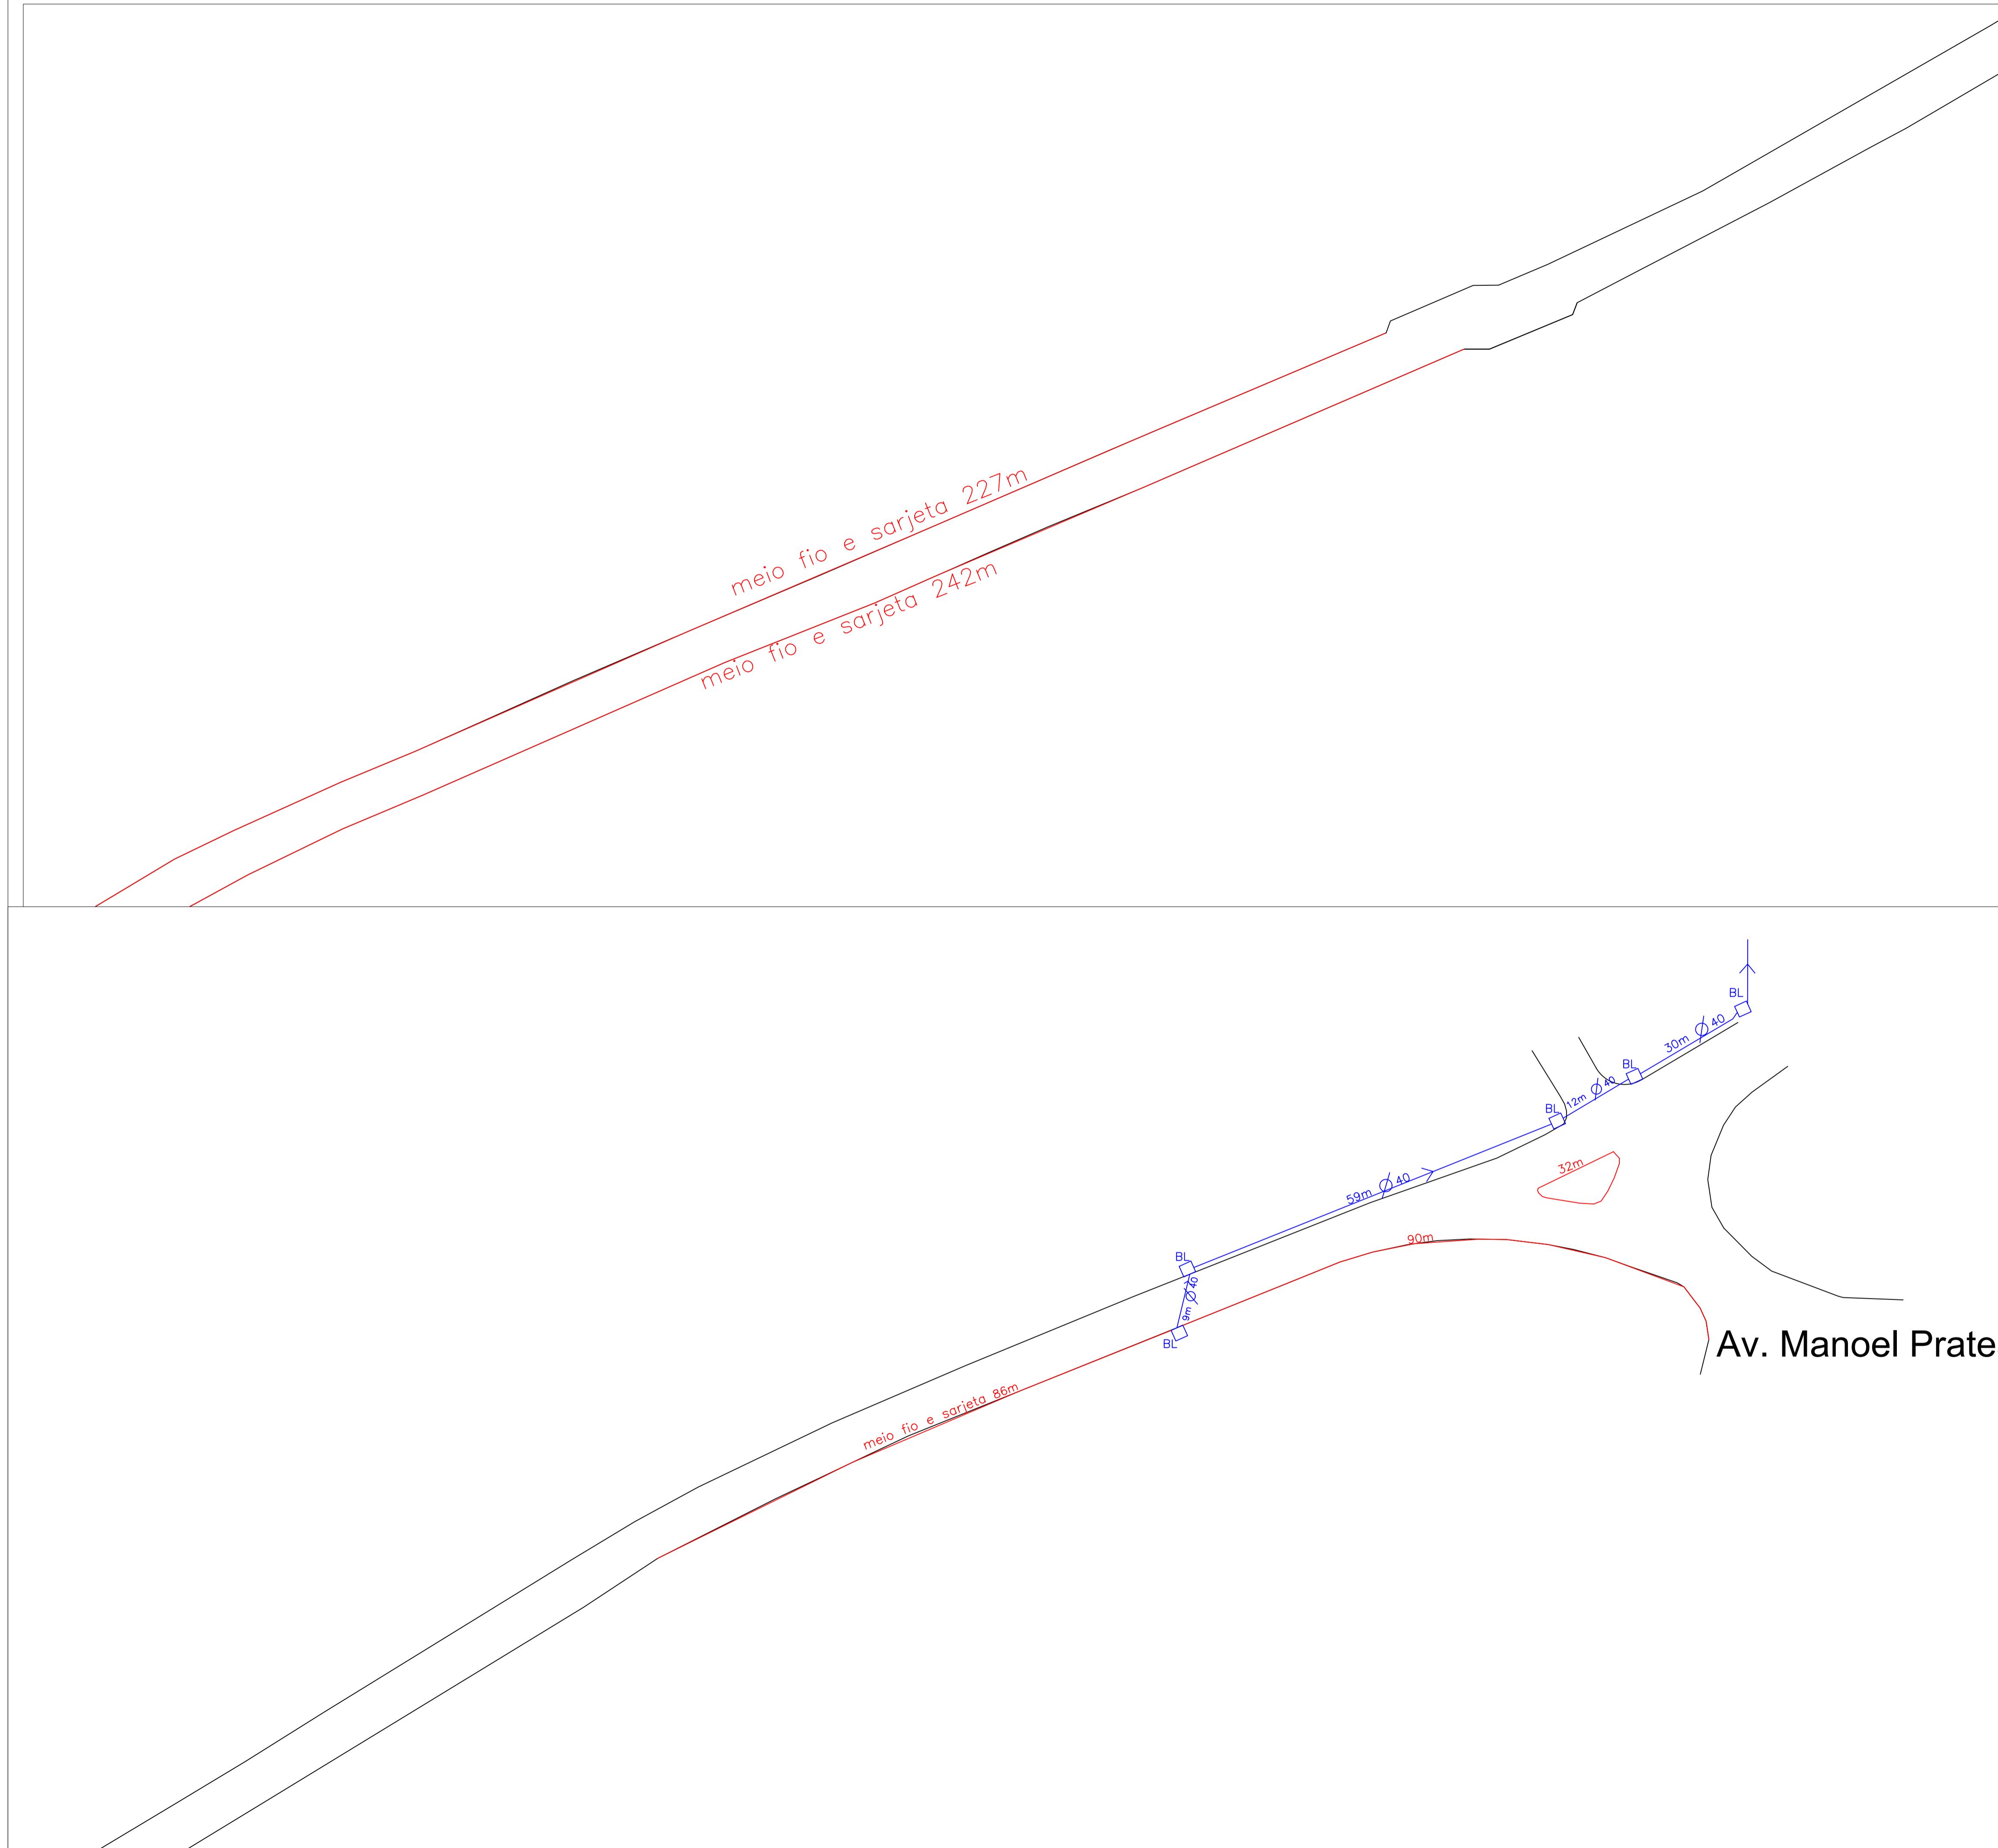

TÍTULO DO PROJETO	Drenagem Pluvial		
PROPRIETÁRIO	Prefeitura Municipal de Santana do Livramento		
CNPJ	88.124.961/0001-59	ENDEREÇO DA OBRA	Av. Dom Pedro II
TÍTULO DA PRANCHA	Descrição da Etapa		
Planta baixa	Drenagem		
RESP. TÉCNICO	CREA / ART		
Leonardo Urquhart Duarte	RS 243575 / 14105320		
DATA	UNIDADE	PRANCHA	ESCALA
06/11/2025	Metros	27/28	1/500

