


1

meio fio e sarjeta 227m

meio fio e sarjeta 242m

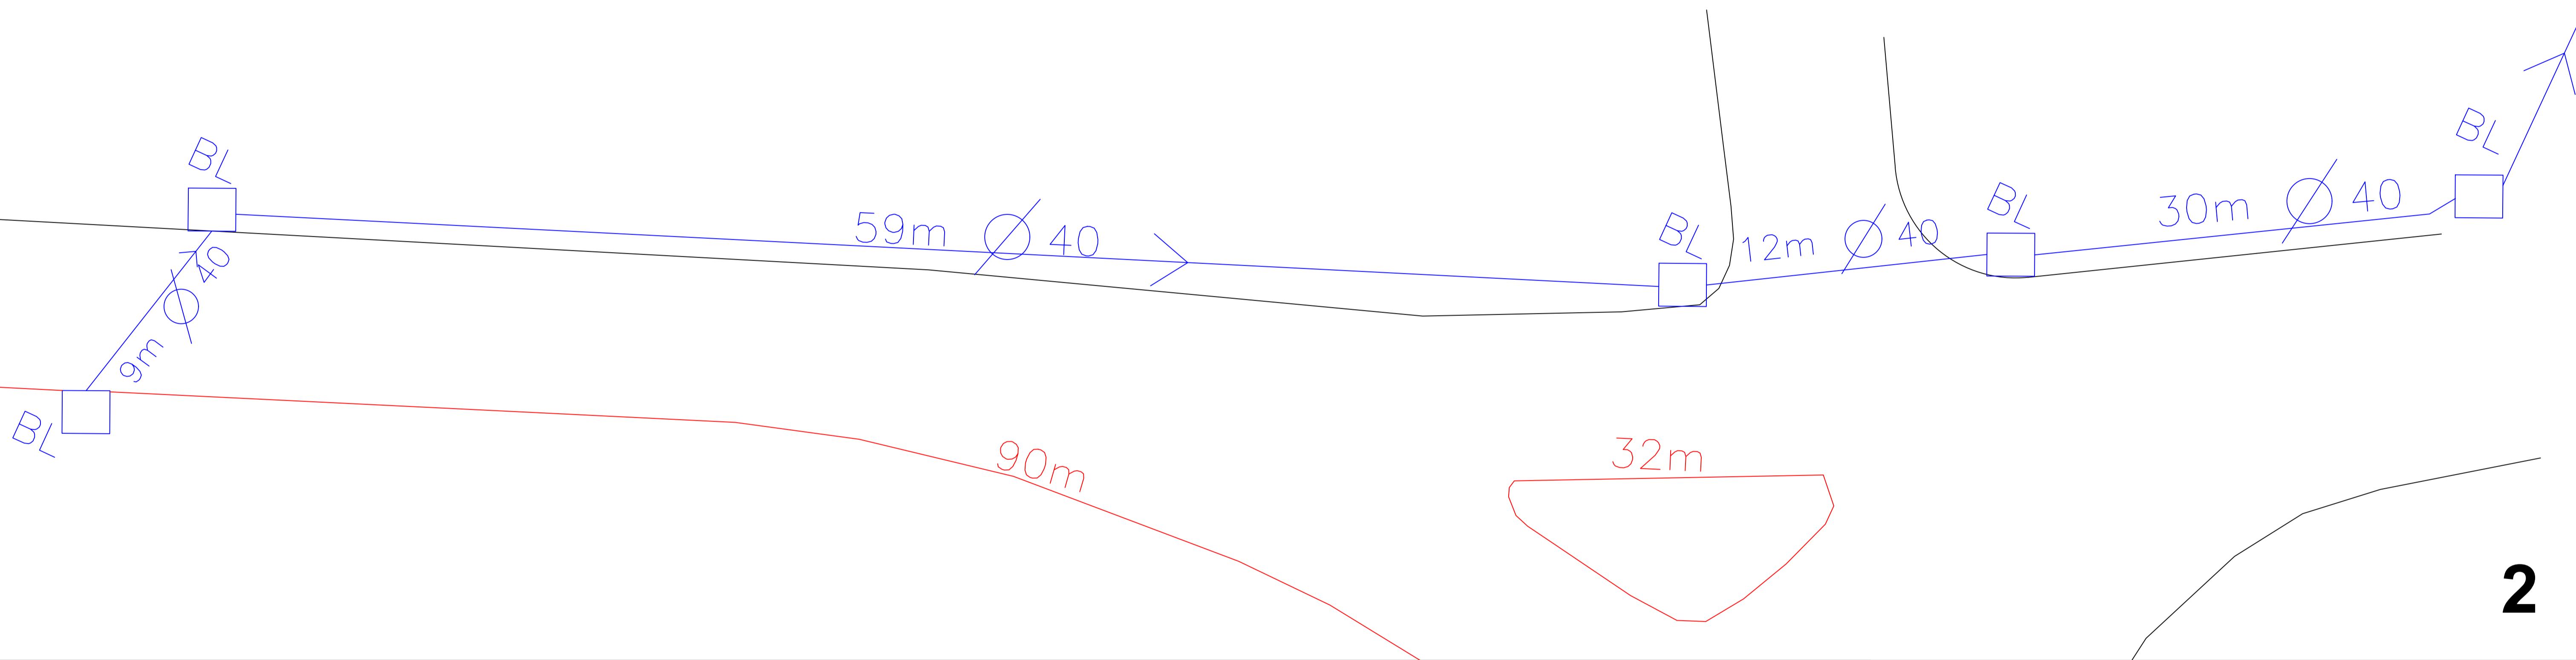

2

3

meio fio e sarjeta 86m

- LEGENDA**
- Meio fio - 557m
 - Meio fio Sarjeta - 555m
 - BL = BLS 01 - 24 un
 - BLE = Boca de lobo existente

TÍTULO DO PROJETO	Drenagem pluvial		
PROPRIETÁRIO	Prefeitura Municipal de Santana do Livramento		
CNPJ	88.124.961/0001-59	ENDEREÇO DA OBRA	Av. Dom Pedro II
TÍTULO DA PRANCHA	Detalhamento drenagem P. 12/12	DESCRIPÇÃO DA ETAPA	Drenagem
RESP. TÉCNICO	Leonardo Urquhart Duarte	CREA / ART	RS 243575 / 14105320
DATA	06/11/2025	UNIDADE	Metros
		PRANCHA	28/28
		ESCALA	1/500

