



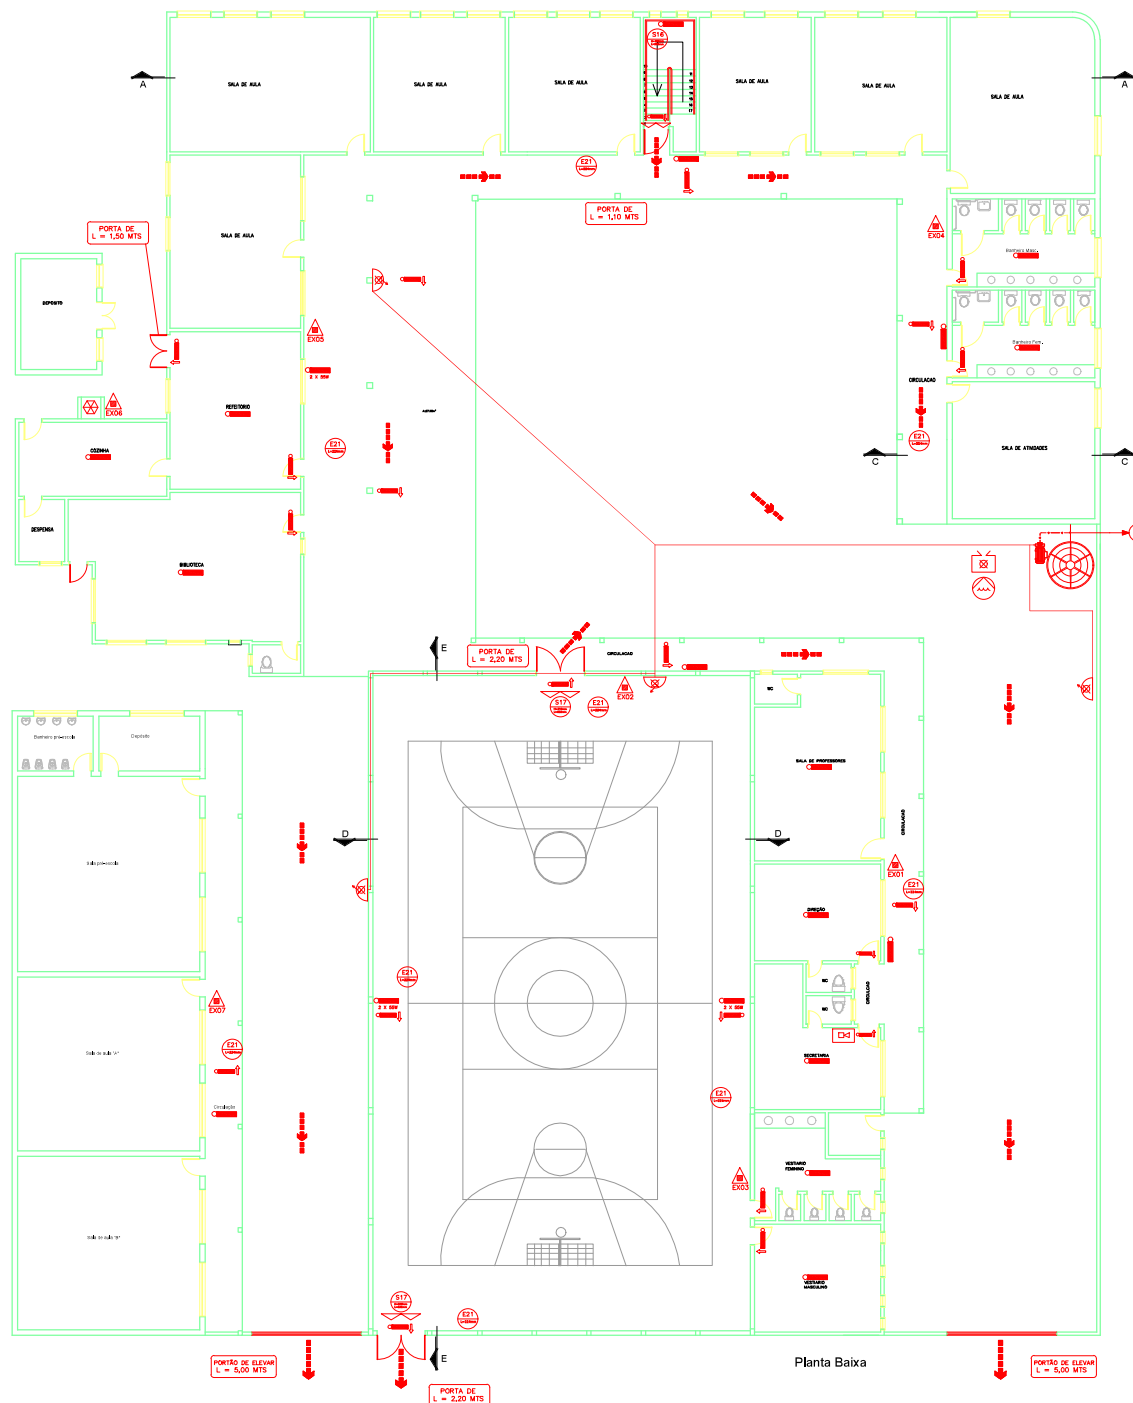


TIPO	CODIGO	SÍMBOLO	SIGNIFICADO	DESCRIÇÃO	


E.M.E. FUNDAMENTAL RUY HENRIQUE NICOLETTI Micael de Mejo Jacobi CIREA RS 136206 RUA DE SEN. MARINHO COSTA N° 381 CEP 96204-048 - VACARIA RS			
LANCE SÃO MARCOS - RS	ÁREA PROPRIETÁRIO ÁREA CONSTRUTORA 2326,95 m²		
DATA 06 / 2014	USUÁRIA 1 : 125	DESenhO CARLOS B.	PROJEtista 01

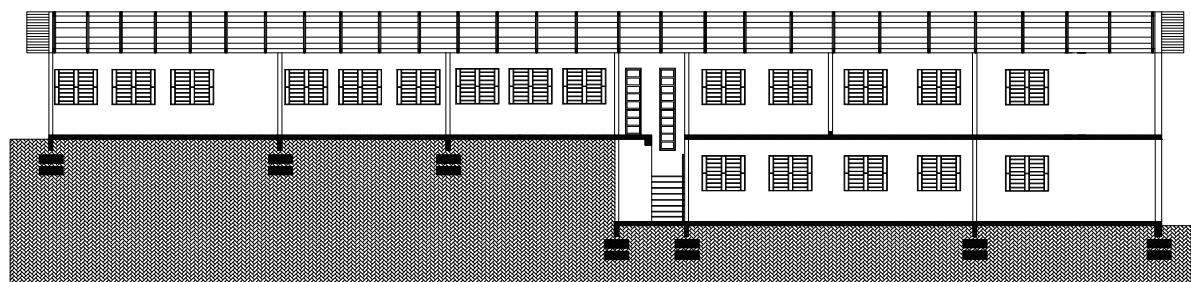


CORTE A-A

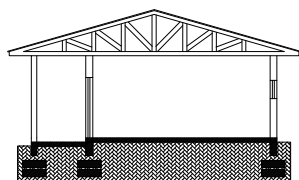


CORTE C-C

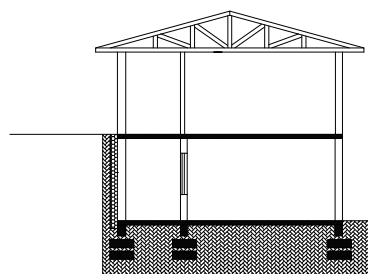

CORTE B-B

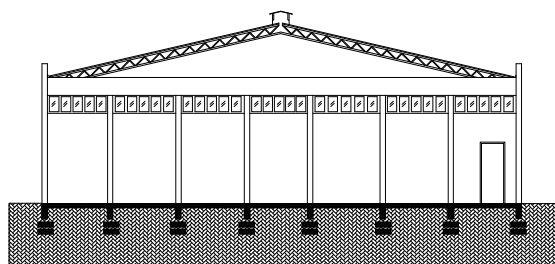

CORTE D-D

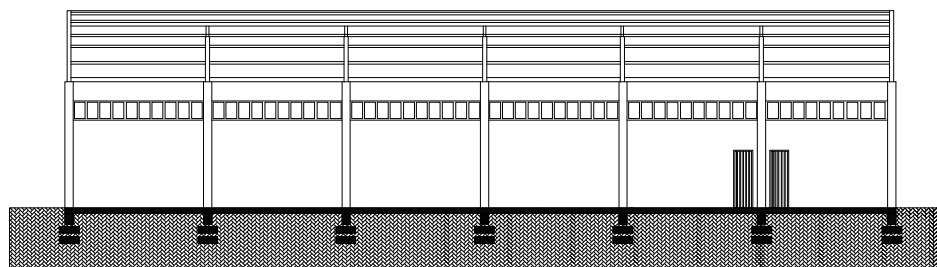

CORTE E-E

E.M.E. FUNDAMENTAL RUY HENRIQUE NICOLETTI			
Micael de Melo Jacobi			
CRMIA-RS 138290			
RUA DEODORO MARTINS COSTA Nº 306 CEP 95004-000 - VACARIA-RS			
PROJETO	SÃO MARCOS - RS		
ÁREA CONSTRUTIVA	2328,95 m²		
DATA	06 / 2014	ESCALA	1 : 100
PROJETO	CARLOS B.		
Cortes Projeto PPCI Nº697/1			02



RUA SAO PAULO

RUA SAO MARCOS

PROLONGAMENTO DA RUA PADRE FEIJO

RUA SAO LUIZ

ACESSO VIATURA
PELA FRENTE

ACESSO VIATURA
PELA FRENTE



CONSTRUÇÃO EXISTENTE PPCI N° 697/1

ROTA DISPONÍVEL VIATURA BOMBEIROS NOS 2 SENTIDOS



VIATURA BOMBEIROS

PROPRIETÁRIO:

E.M.E. FUNDAMENTAL RUY HENRIQUE NICOLETTI

Micael de Melo Jacobi

CREA: RS 139290

RUA DEJO MARTINS COSTA N° 305 CEP: 95200-000 - VACARIA RS

CIDADE:

SÃO MARCOS - RS

ASS. PROPRIETÁRIO:

ÁREA CONSTRUÍDA:

2328,95 m²

ASS. RESP. TÉCNICO:

DATA:

06 / 2014

ESCALA:

S / ESCALA

DESENHO:

CARLOS B.

PRANCHA:

ASSUNTO:

Planta de Localização PPCI N° 697/1

05