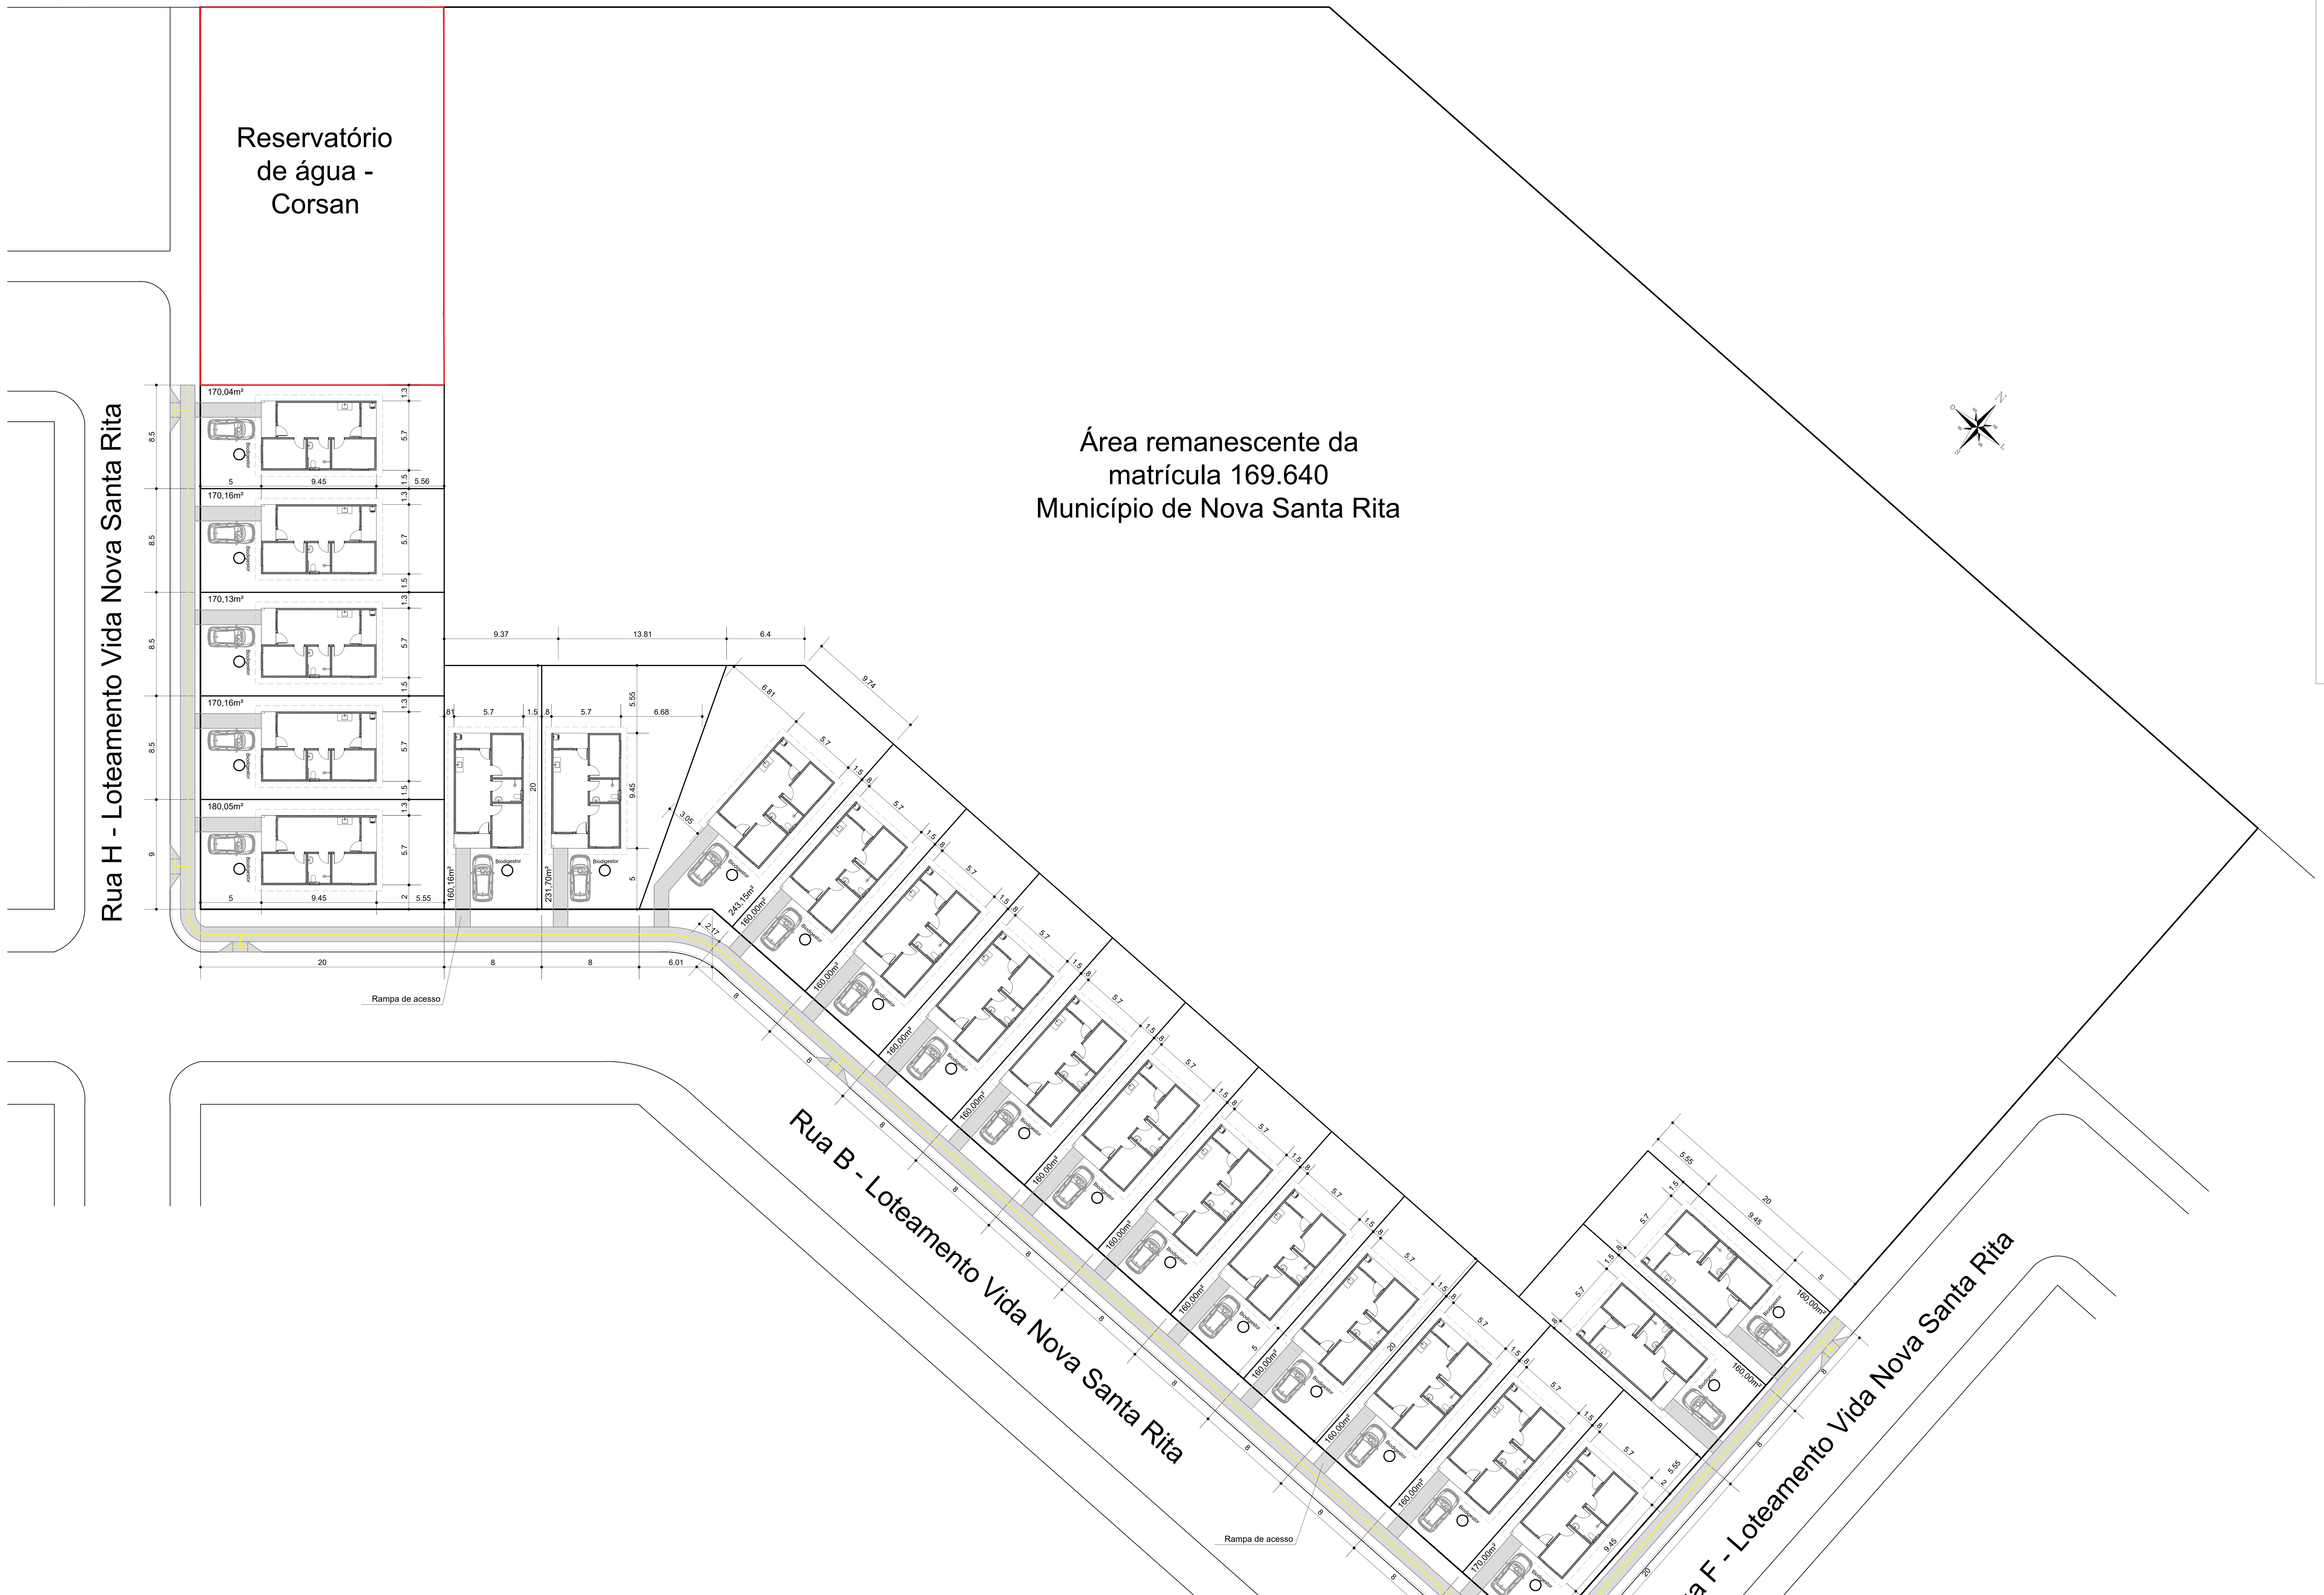

□ IMPLANTAÇÃO
ESCALA:1/250
ÁREA DA MATRÍCULA: 13.527,59m²
ÁREA USADA PARA O PROJETO: 3.586,02m²
21 CASAS

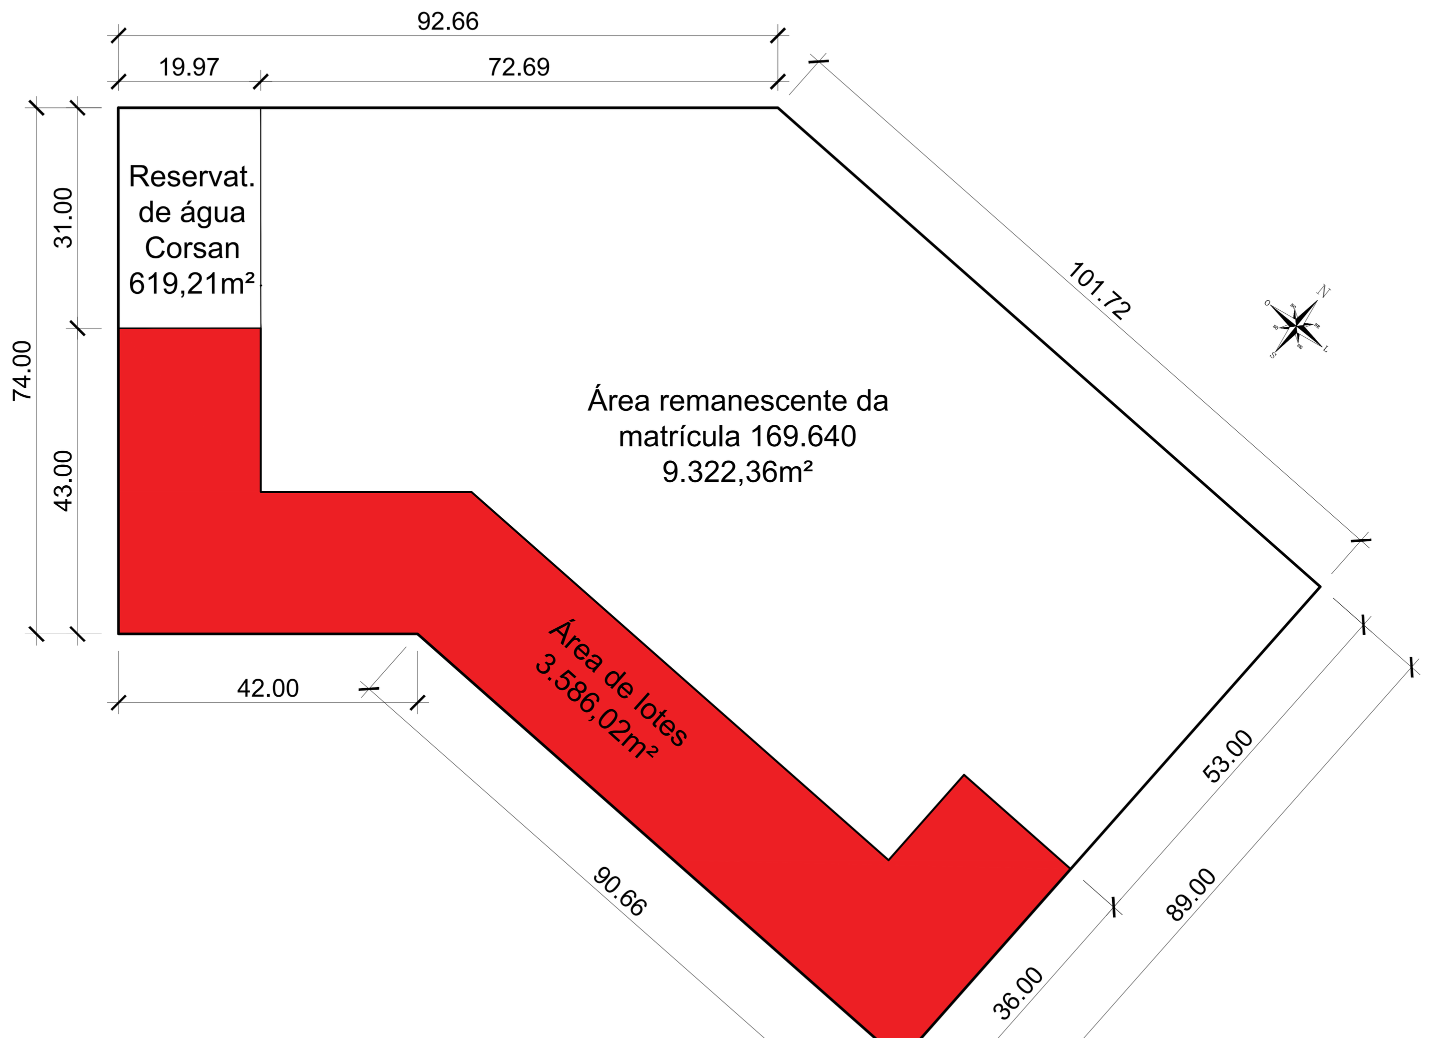

□ PLANTA DE LOCALIZAÇÃO NA MATRÍCULA
ESCALA:1/750
ÁREA DA MATRÍCULA: 13.527,59m²
ÁREA USADA PARA O PROJETO: 3.586,02m²

Documento assinado digitalmente
KARINE FABIOLA ZONATTO
Data: 17/09/2025 10:37:54-0300
Verifique em https://validar.iti.gov.br

Documento assinado digitalmente
VANESSA GEREMIAS LEAL
Data: 17/09/2025 10:58:53-0300
Verifique em https://validar.iti.gov.br

APROVADO
DANIEL RODRIGO DOS SANTOS
FISCAL DE OBRAS SMDU
18/09/2025 15:04:43
Assinatura digital avançada com certificado digital não ICP-Brasil

PREFEITURA MUNICIPAL NOVA SANTA RITA

OBRA: CONSTRUÇÃO DE UNIDADES HABITACIONAIS DE INTERESSE SOCIAL MCMV-FNHIS	DATA: SET /2025
ENDEREÇO: Rua B - Lot. Vida Nova Santa Rita - Nova Santa Rita/RS	DESENHO:
PROPRIETÁRIO: Prefeitura Municipal de Nova Santa Rita / CNPJ: 94309291/0001-48	ESCALA: 1:250
ESPECIFICAÇÃO: IMPLANTAÇÃO - VIDA NOVA SANTA RITA - TERRENO 1	ÁREA: 3.586,02m²
Arq. Karine Fabiola Zonatto CAU A123406-4 / Arq. Vanessa Leal CAU A247293-7 / PM Nova Santa Rita CNPJ:94309291/0001-48	PRANCHA: 1/4