



Rua O - Loteamento Vida Nova Santa Rita

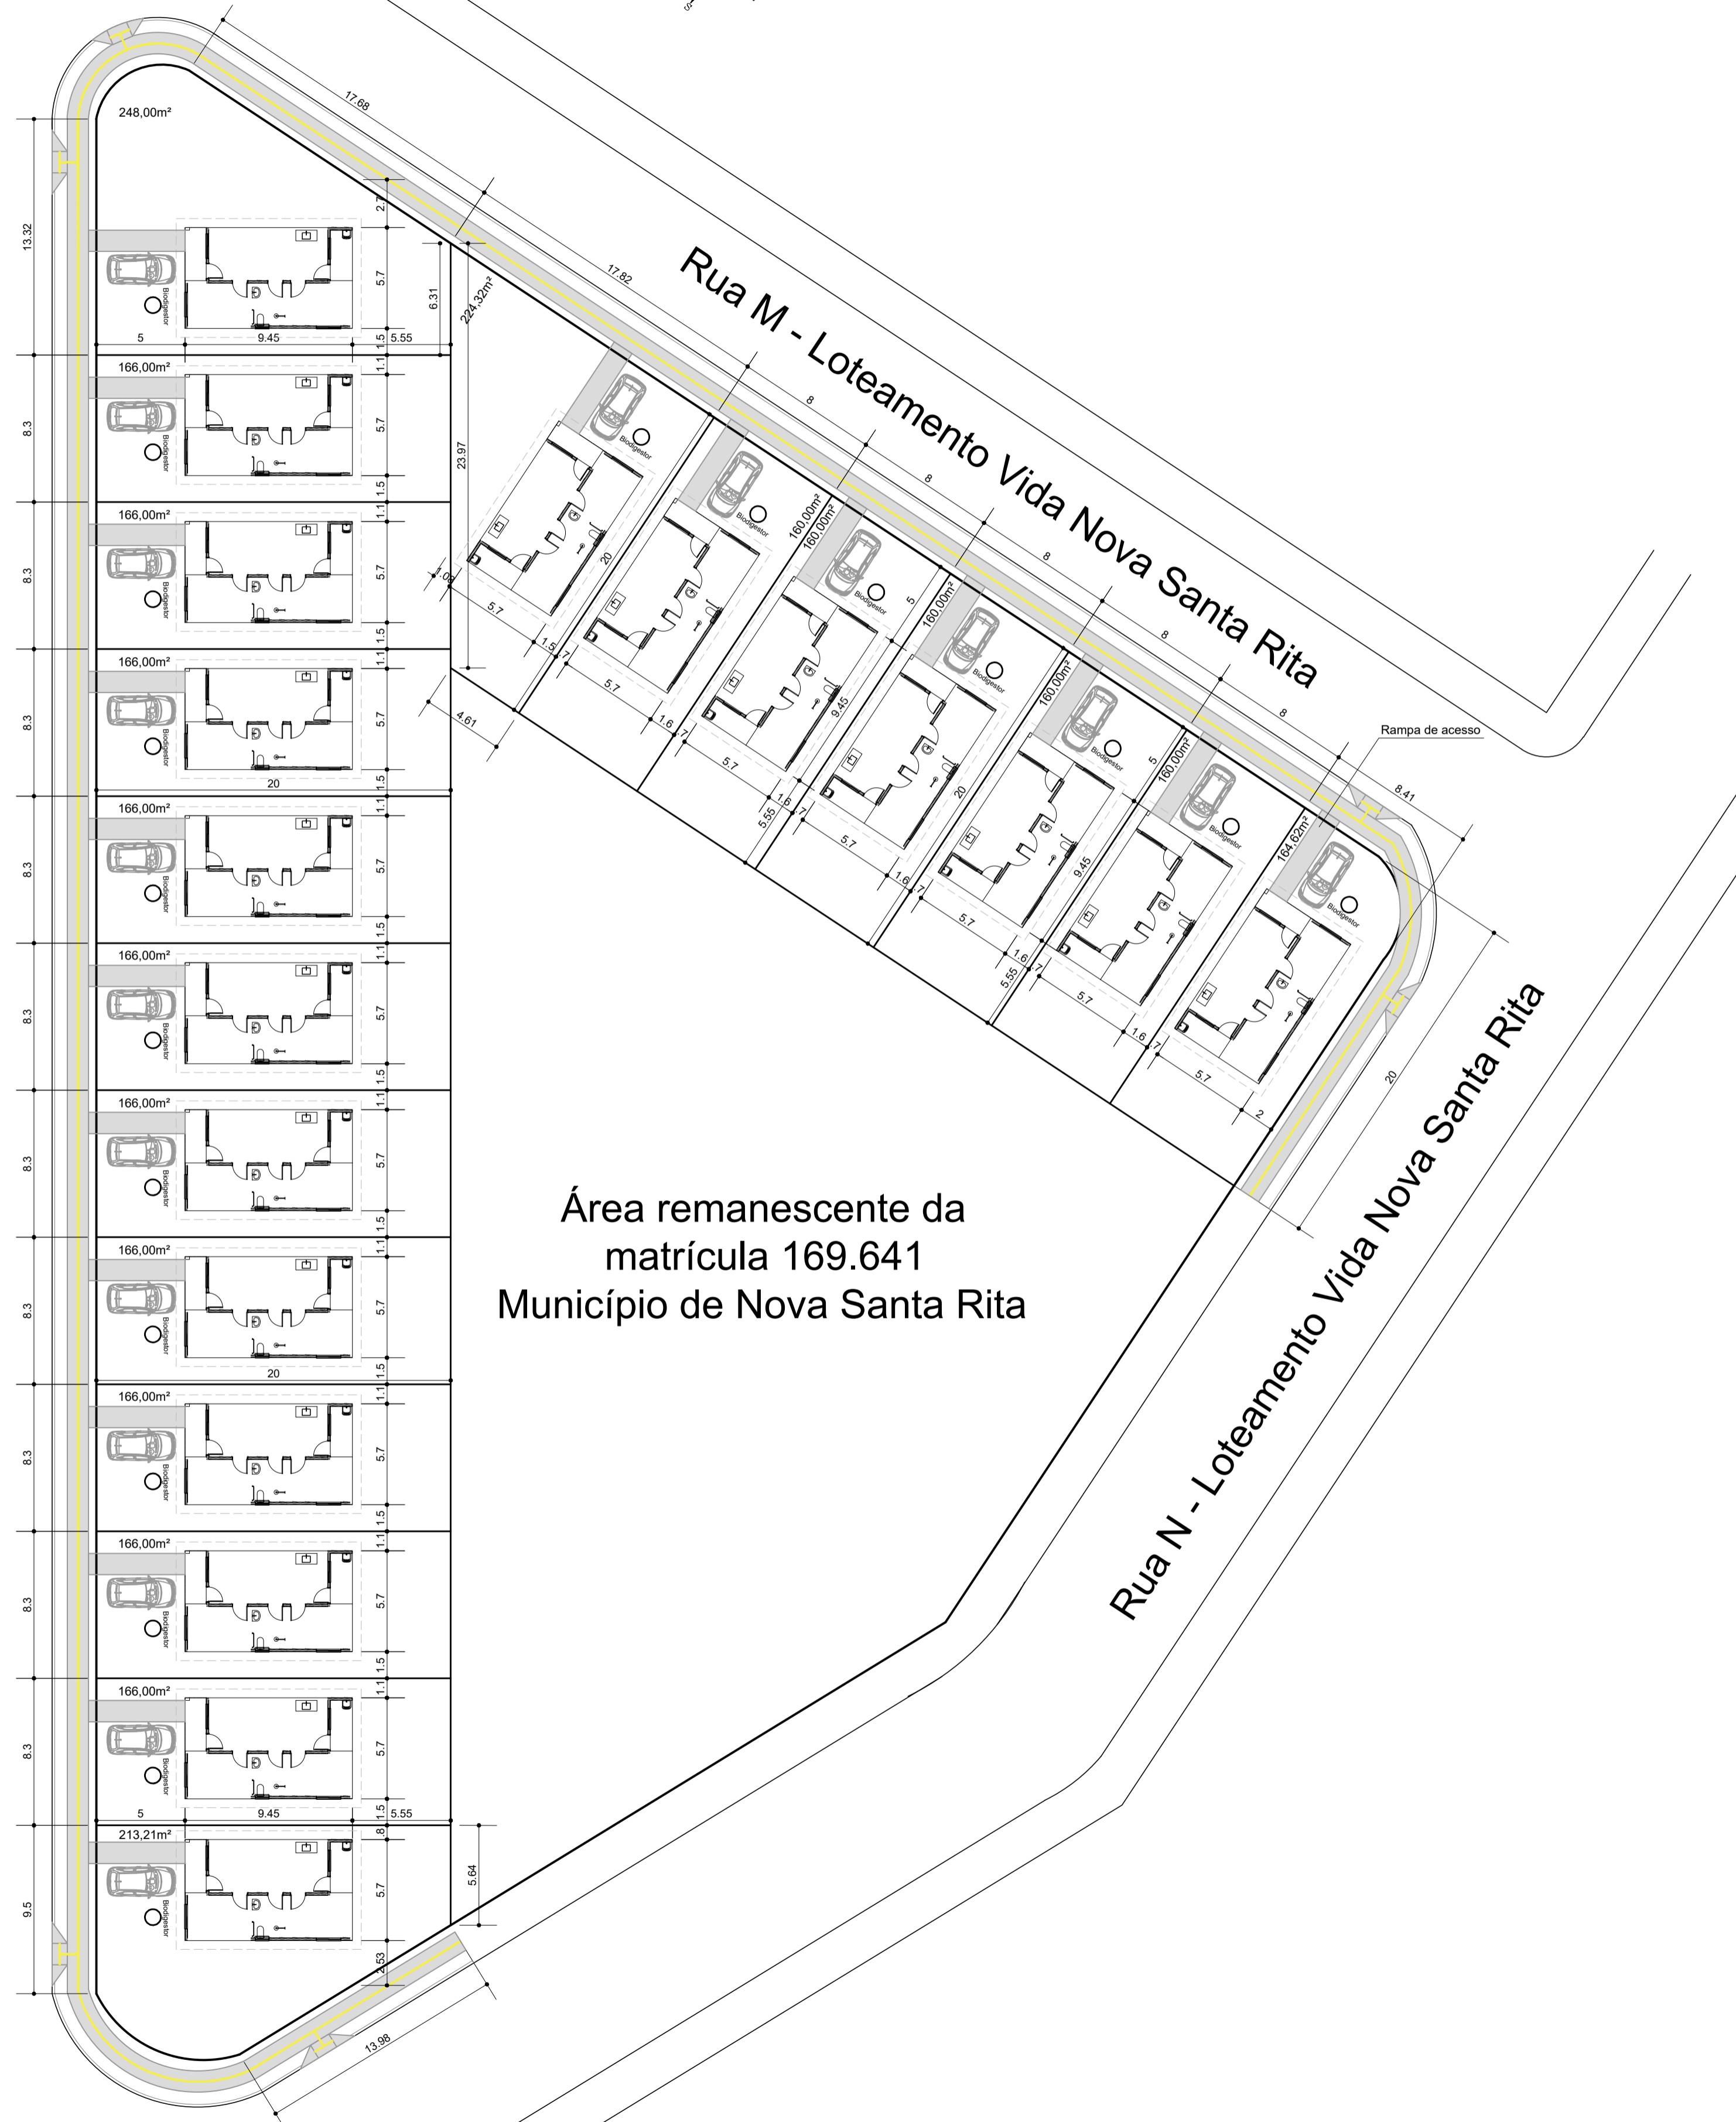

Área remanescente da matrícula 169.641 Município de Nova Santa Rita

**□ IMPLANTAÇÃO**  
 ESCALA: 1/250  
 ÁREA DA MATRÍCULA: 4.228,10m²  
 ÁREA USADA PARA O PROJETO: 3.308,9m²  
 19 casas

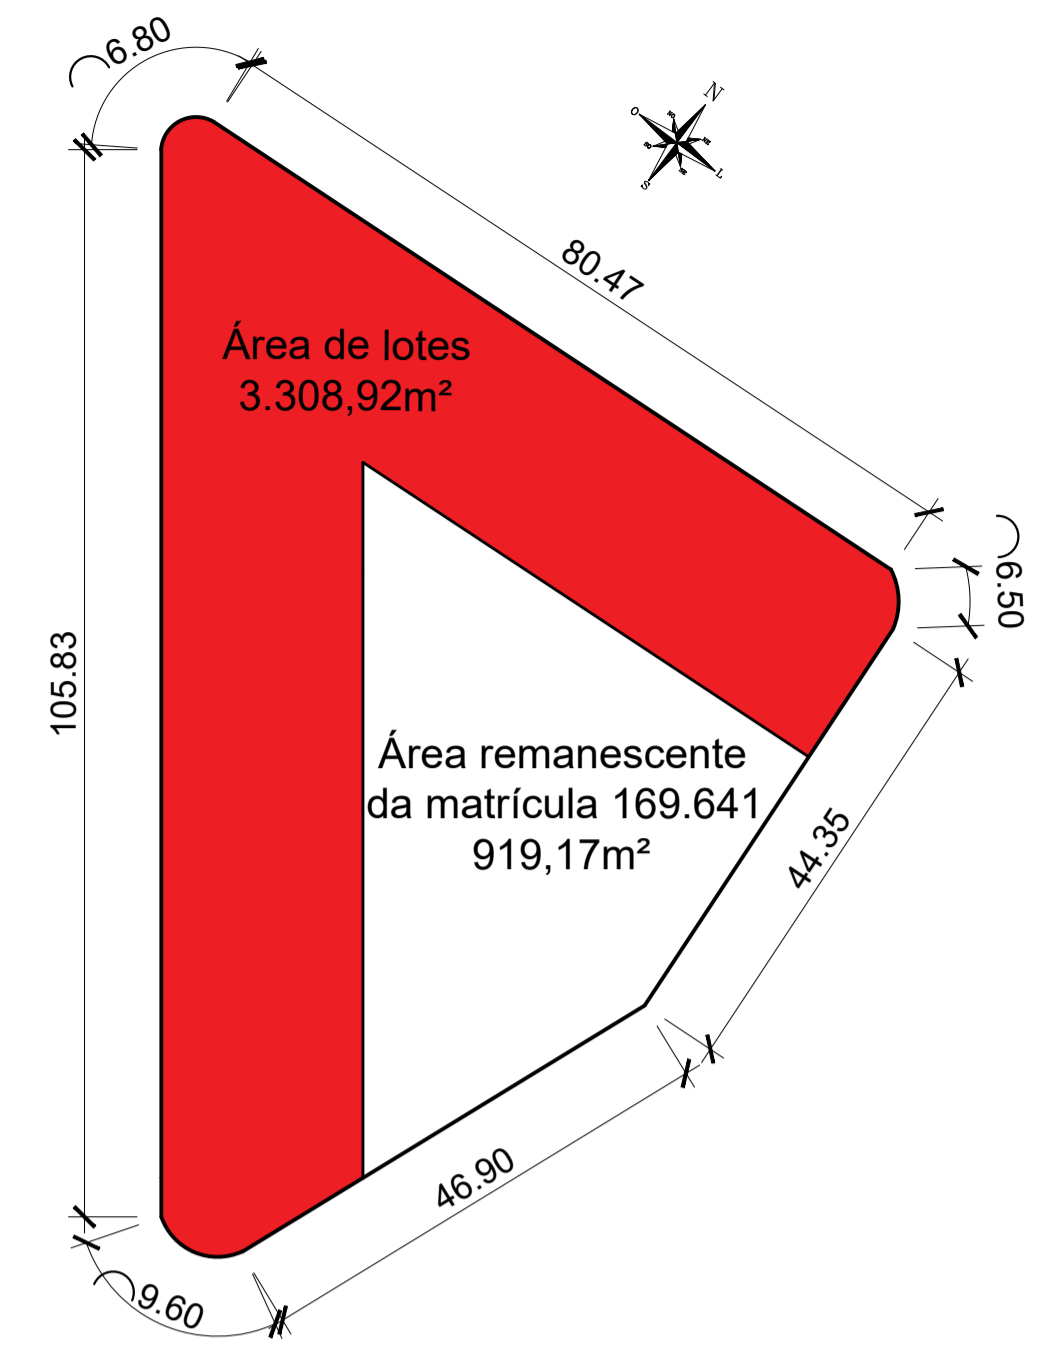

**□ PLANTA DE LOCALIZAÇÃO NA MATRÍCULA**  
 ESCALA: 1/750  
 ÁREA DA MATRÍCULA: 4.228,10m²  
 ÁREA USADA PARA O PROJETO: 3.308,9m²



**PREFEITURA MUNICIPAL  
 NOVA SANTA RITA**

OBRA CONSTRUÇÃO DE UNIDADES HABITACIONAIS DE INTERESSE SOCIAL MCMV-FNHIS	DATA SET /2025
ENDEREÇO Rua N - Lot. Vida Nova Santa Rita - Nova Santa Rita/RS	DESENHO
PROPRIETÁRIO Prefeitura Municipal de Nova Santa Rita / CNPJ: 94309291/0001-48	ESCALA 1:250
ESPECIFICAÇÃO LOCALIZAÇÃO - VIDA NOVA SANTA RITA - TERRENO 2	ÁREA 3.308,9m²
Arq. Karine Fabiola Zonatto CAU A123406-4	Arq. Vanessa Leal CAU A247293-7
PM Nova Santa Rita CNPJ: 94309291/0001-48	PRANCHAS <b>3/4</b>