


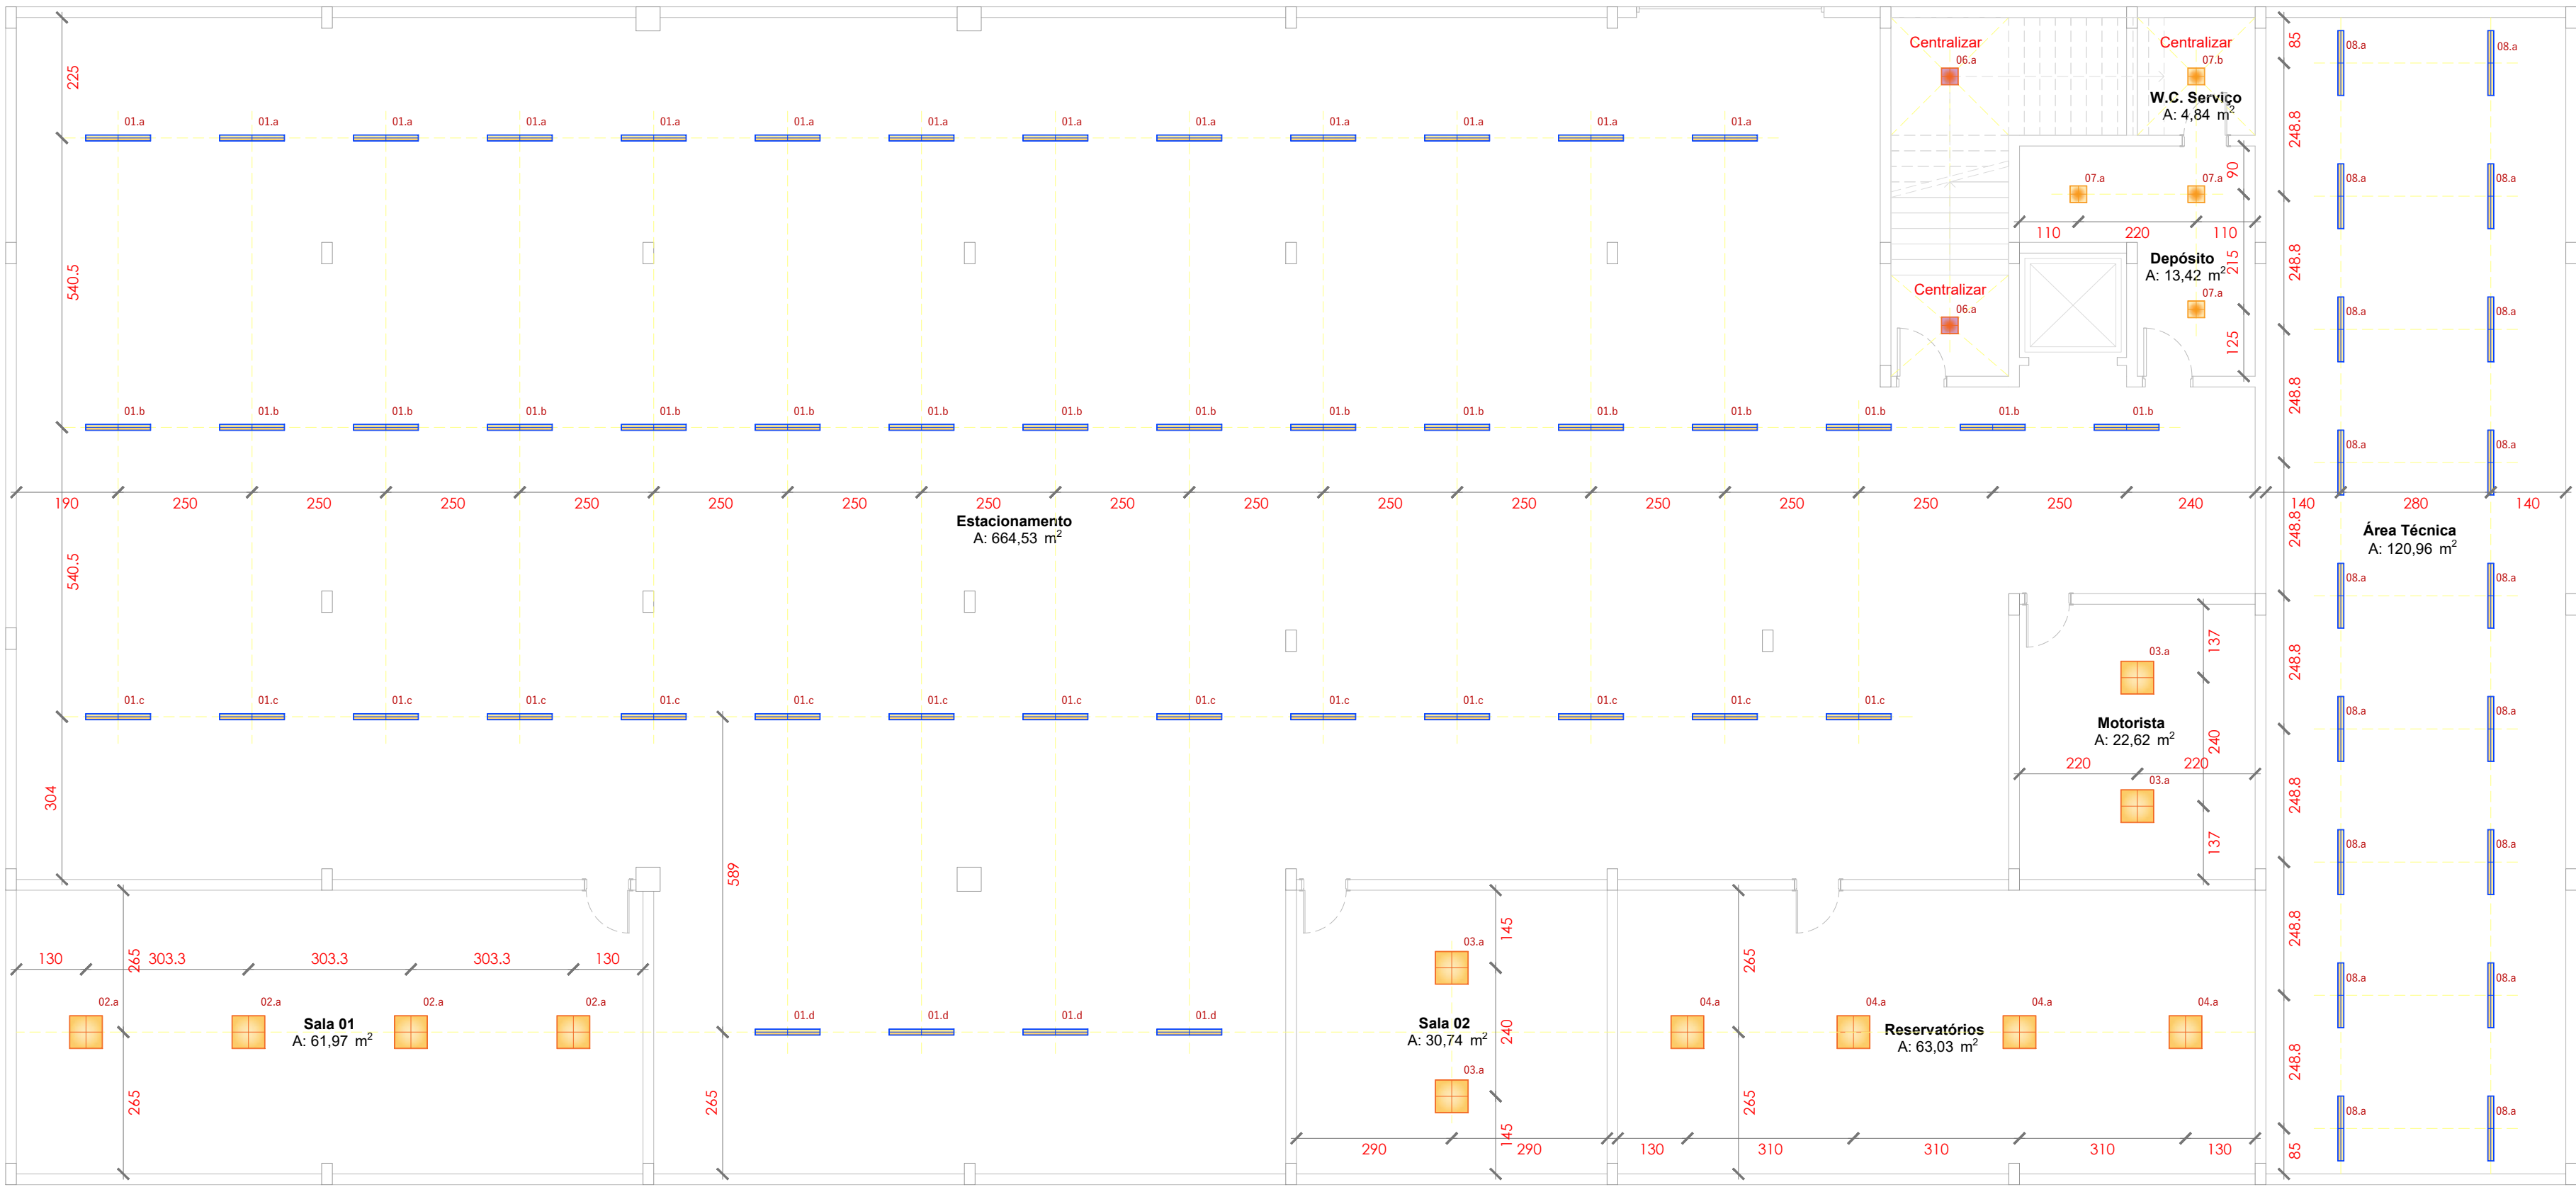

LEGENDA LUMINOTÉCNICO		
SÍMBOLO	LUMINÁRIA	QTD.
	Luminária Tubo LED para uma Fluorescente 1,20m 15W 1800lm 4000K	61
	Painel LED Recuado de Sobrepor 0,30m x 0,30m 24W 1800lm 3000K	07
	Painel LED Recuado de Sobrepor 0,30m x 0,30m 24W 1800lm 4000K	04
	Painel LED Recuado de Sobrepor 0,40m x 0,40m 30W 2250lm 4000K	09
	Painel LED Recuado de Sobrepor 0,60m x 0,60m 36W 4680lm 3000K	05
	Painel LED Recuado de Sobrepor 0,60m x 0,60m 36W 4680lm 4000K	125
	Painel LED Embutido Forro Modular 0,618m x 0,618m 36W 4680lm 4000K	40
	Painel LED Embutir Redondo Ø0,30m 24W 1800lm 3000K	20
	Painel LED Embutir Redondo Ø0,60m 30W 2250lm 3000K	25
	Painel LED Embutir Redondo Ø0,60m 30W 2250lm 4000K	27
	Trilho Eletificado de Sobrepor Branco c/ acessórios(emendas, conexões, fixadores, etc)	319,4m
	Spot para trilho eletificado com LED AR111 Branco 11W 950lm 3000K 24°	18
	Módulo LED Difuso Linear Direcionado Branco para trilho eletificado 25W 855lm 3000K 120°	49
	Spot para trilho eletificado com LED AR70 Branco 11W 976lm 3000K 24°	140
	Perfil LED Sobrepor 18mmx10mm Branco	13,7m
	Fita LED para Perfil 11.5W 550lm 3000K 12V 120°	13,7m
	Fita LED 24W 2059lm 3000K 24V 120°	147,3m
	Mini Balizador Deck 10,4W 63lm Azul	82
	Pendente Linear 73.8W 8390lm 4000K (iluminação p/ baixa e p/cima)	14
	Pendente Decorativo Linear 4000K (refeitório)	01
	Luminária Embutida Alumínio Redonda Recuada Branca com LED AR70 11W 950lm 3000K 12°	18
	Luminária Embutida Alumínio Redonda Recuada Branca com LED PAR20 6.8W 542lm 3000K 30°	46
	Pendentes Personalizados Recepção 3000K (DETALHAMENTO ESPECÍFICO)	03
	Fita LED para Pendente Personalizado Recepção 24W 2059lm 3000K 24V 120°	105m
	Arandela Decorativa 01 3000K Preta (REFERÊNCIA ESPECÍFICA 01)	01
	Arandela Decorativa Pino de Sobrepor Preta 2W 140lm 3000K(REFERÊNCIA ESPECIFICA 02)	01
	Pendente Decorativo Preto 150cm x 12cm 73.8W 8390lm 3000K (REFERÊNCIA ESPECIFICA 03)	01
	Embutido de Solo Axis IP67 15W 1365lm 2700K 220V 25°	03
	Embutido de Solo Axis IP67 6W 546lm 2700K 220V 25°	08
	Fita de LED Neon IP67 14W 975lm 2700K 24V 120°	32,73m
	Projetor Subaquatico LED IP67 9W 828lm 2700K 24V	08
	Refletores Externos IP67 200W 18000lm 3000K 100°	11
	Poste PowerLume Duplo IP67 100W 9200lm 3000K	09
	Poste PowerLume Simples IP67 50W 4600lm 3000K	05
	Poste Projetor Fachada PowerLume (ANEXO EXPECÍFICO)	10
	Projetor Linear PowerLume com Lentes Facho 10/60 graus 36W 468lm RGB (EM ANEXO)	03
	Projetor Linear PowerLume com Lentes Facho 10/60 graus 36W 585lm RGB (EM ANEXO)	07
	Projetor Linear PowerLume com Lentes Facho 10/60 graus 36W 175lm RGB (EM ANEXO)	05
	Projetor Linear PowerLume com Lentes Facho 10/60 graus 36W 585lm RGB (EM ANEXO)	01
	Fonte para Mini Balizador Deck - 12V 5A	03
	Fonte para Perfil Banheiros - 12V 5A	04
	Fonte Fita LED Plenário e Gabinete Presidência - 24V 12A	07
	Fonte Fita LED Plenário, Gabinete Presidência e Refeitório - 24V 5A	09
	Fonte Fita LED Neon IP67 Externa - 24V 6A	08
	Fonte Projetor Subaquático IP67 - 24V 6A	01
	Fonte Fita LED Pendentes Personalizados Recepção - 24V 12A	09


	Cassete 4 vias (conferir projeto de climatização para compatibilização)
	Cassete 2 vias (conferir projeto de climatização para compatibilização)
	Ar-condicionado split (conferir projeto de climatização para compatibilização)

PROJETO: Câmara Municipal de Bento Gonçalves		CONTEÚDO: PROJETO LUMINOTÉCNICO - SUBSOLO	
CONTRATANTE: Cidade Projetos e Construções Eireli			
ENDEREÇO: Rua Presidente Costa e Silva, 375, bairro Planalto, Bento Gonçalves - CEP 95703260			
ARQ. RESPONSÁVEL: Renata Tosi - CAU nº A74680-0		RRT:	
EQUIPE: Guilherme Longhi - CAU nº A319267-9		PRANCHA:	
ESPECIALISTA: Giovanni Foresti Carlet - CPF 905.772.990-34		01/04	
DATA: 15/10/2025			
		ESCALA: 1:100	

SUBSOLO
Escala: 1:100

SONIAMARIA
ARQUITETURA

(54) 99959-5255
escritorio@soniamaria.com.br
Rua Visconde de São Gabriel, 127
Bento Gonçalves RS Brasil
@soniamariaarquitetura

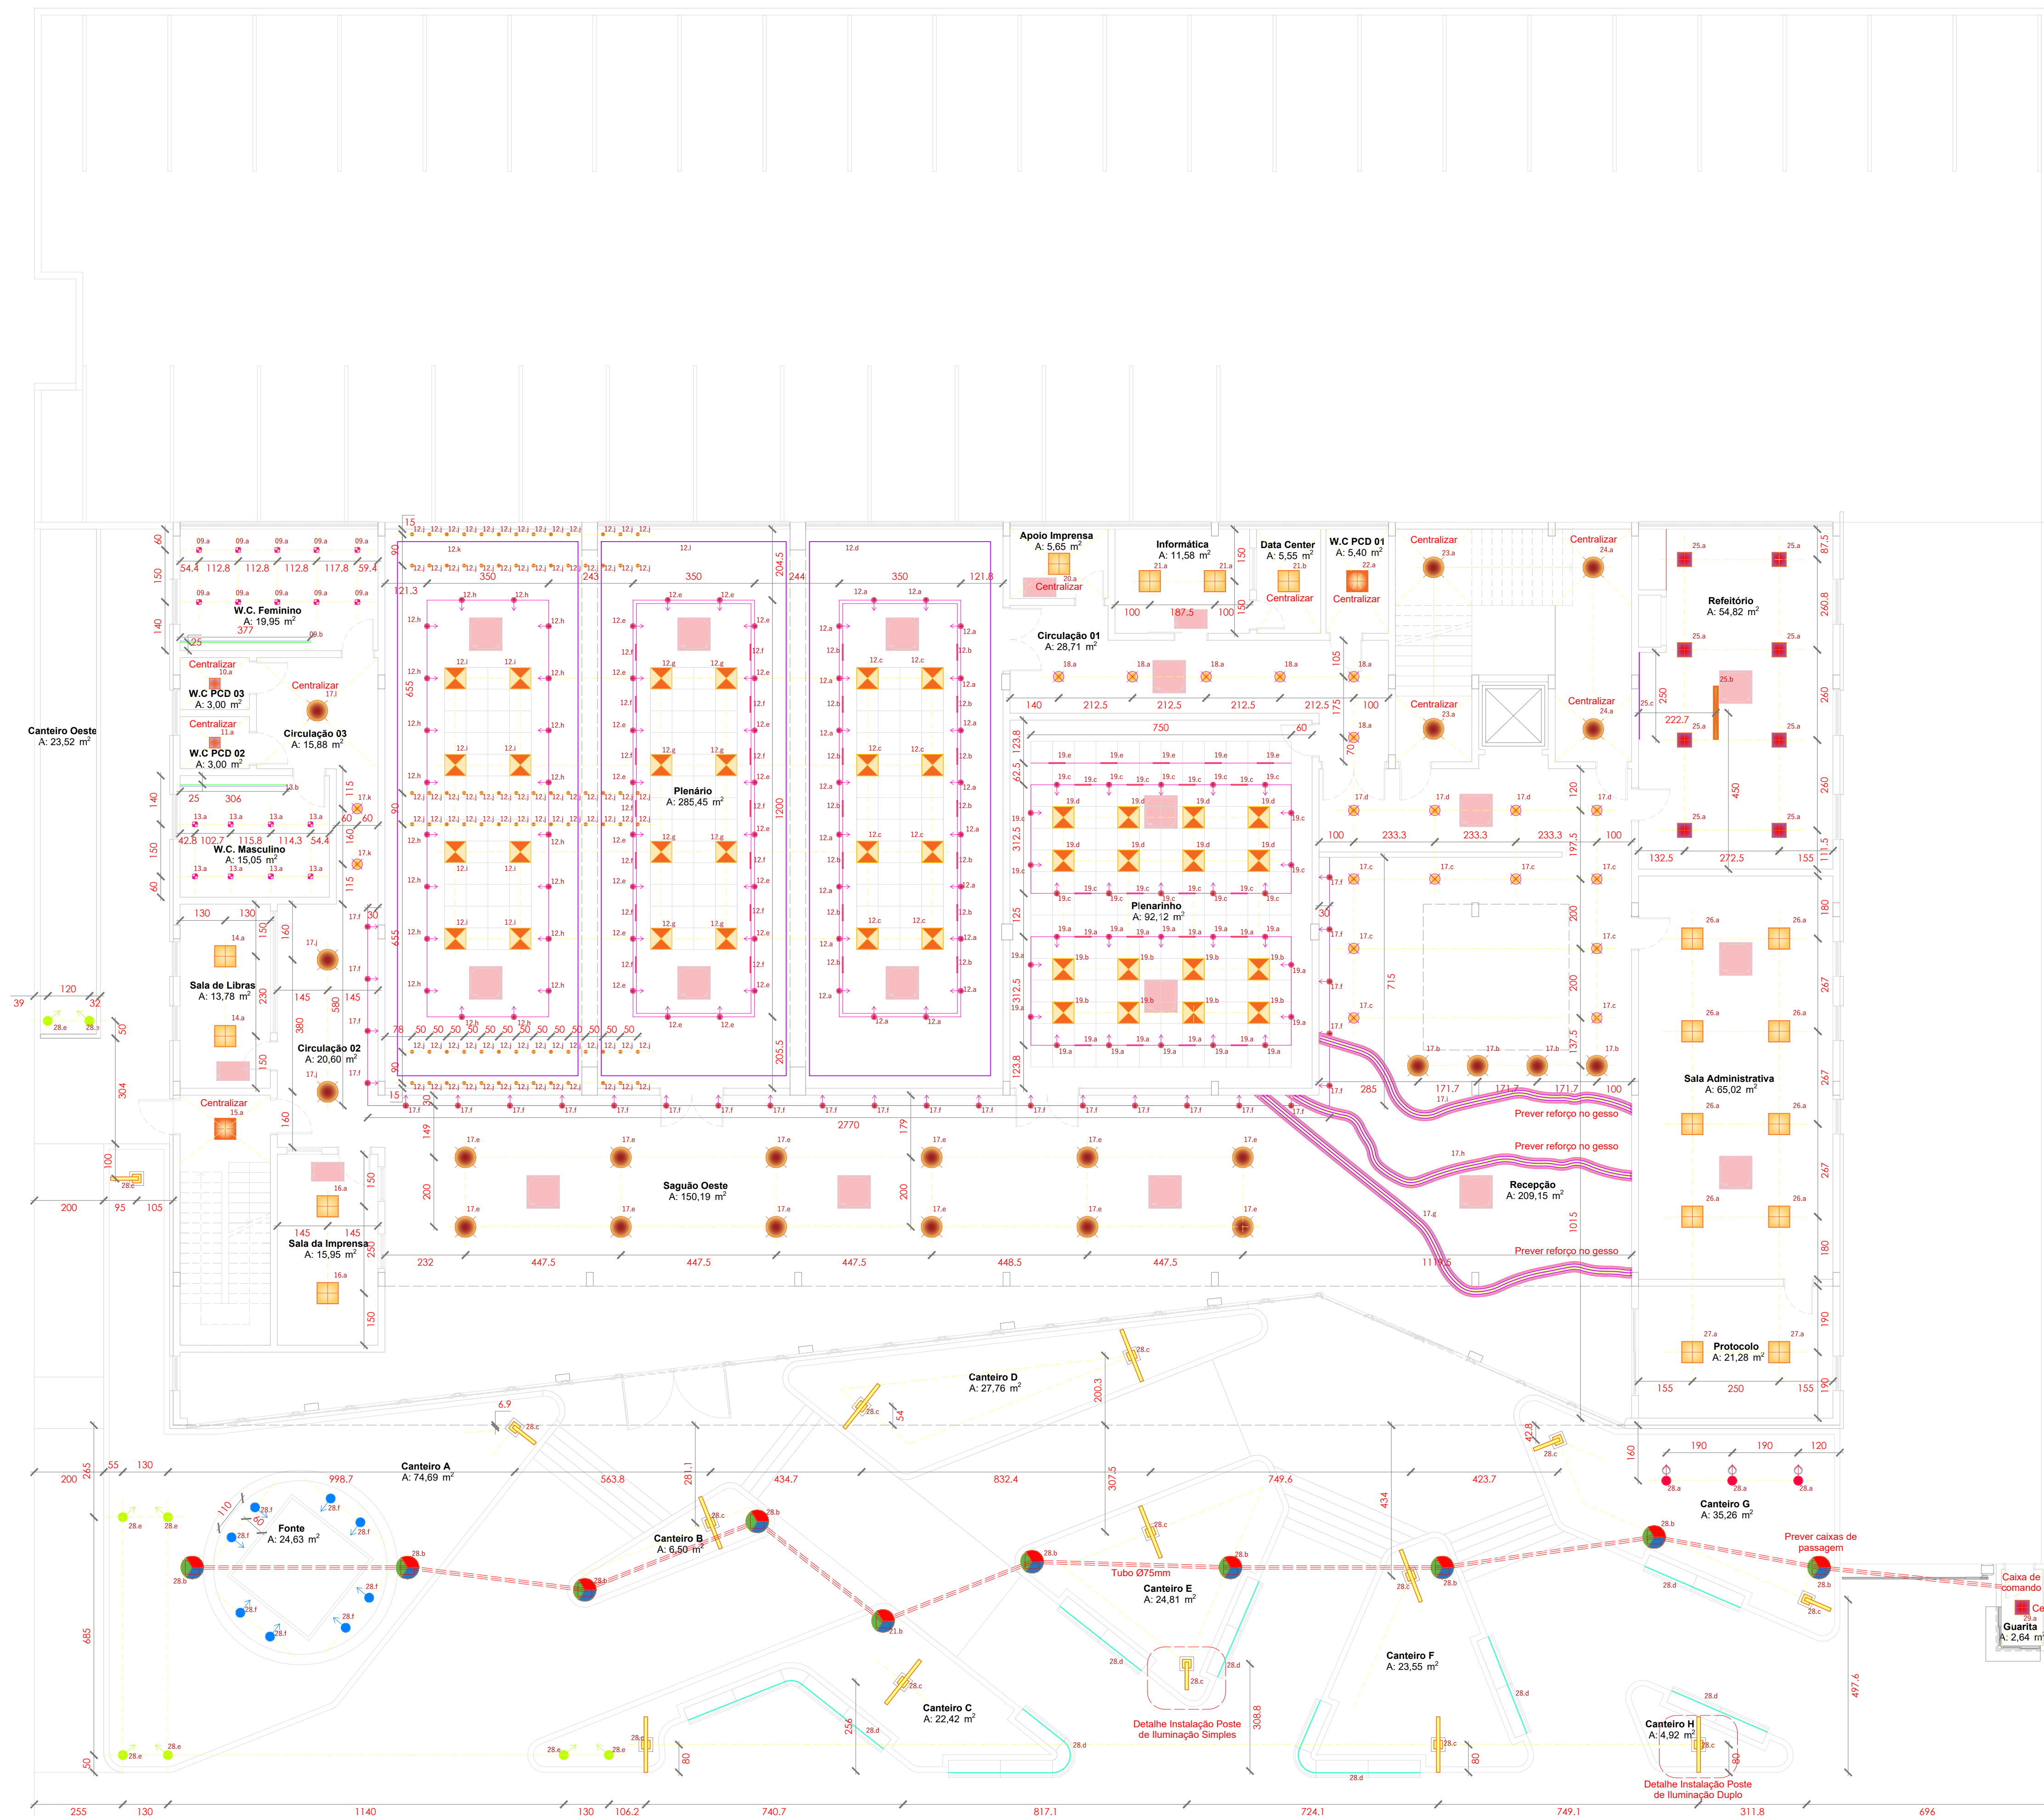


TÉRREO
Escala: 1:100

LEGENDA LUMINOTÉCNICO		
SÍMBOLO	LUMINÁRIA	QTD.
	Luminária Tubo LED para uma Fluorescente 1,20m 15W 1800lm 4000K	61
	Painel LED Recuado de Sobrepor 0,30m x 0,30m 24W 1800lm 3000K	07
	Painel LED Recuado de Sobrepor 0,30m x 0,30m 24W 1800lm 4000K	04
	Painel LED Recuado de Sobrepor 0,40m x 0,40m 30W 2250lm 4000K	09
	Painel LED Recuado de Sobrepor 0,60m x 0,60m 36W 4680lm 3000K	05
	Painel LED Recuado de Sobrepor 0,60m x 0,60m 36W 4680lm 4000K	125
	Painel LED Embutido Forro Modular 0,618m x 0,618m 36W 4680lm 4000K	40
	Painel LED Embutir Redondo Ø0,30m 24W 1800lm 3000K	20
	Painel LED Embutir Redondo Ø0,60m 30W 2250lm 3000K	25
	Painel LED Embutir Redondo Ø0,60m 30W 2250lm 4000K	27
	Trilho Eletificado de Sobrepor Branco c/ acessórios(emendas, conexões, fixadores, etc)	319,4m
	Spot para trilho eletrificado com LED AR111 Branco 11W 950lm 3000K 24°	18
	Módulo LED Difuso Linear Direcionado Branco para trilho eletrificado 25W 855lm 3000K 120°	49
	Spot para trilho eletrificado com LED AR70 Branco 11W 976lm 3000K 24°	140
	Perfil LED Sobrepor 18mmx10mm Branco	13,7m
	Fita LED para Perfil 11,5W 550lm 3000K 12V 120°	13,7m
	Fita LED 24W 2059lm 3000K 24V 120°	147,3m
	Mini Balizador Deck 10,4W 63lm Azul	82
	Pendente Linear 73,8W 8390lm 4000K (iluminação p/ baixa e p/cima)	14
	Pendente Decorativo Linear 4000K (refeitório)	01
	Luminaria Embutida Alumínio Redonda Recuada Branca com LED AR70 11W 950lm 3000K 12°	18
	Luminaria Embutida Alumínio Redonda Recuada Branca com LED PAR20 6,8W 542lm 3000K 30°	46
	Pendentes Personalizados Recepção 3000K (DETALHAMENTO ESPECÍFICO)	03
	Fita LED para Pendente Personalizado Recepção 24W 2059lm 3000K 24V 120°	105m
	Arandela Decorativa 01 3000K Preta (REFERÊNCIA ESPECÍFICA 01)	01
	Arandela Decorativa Pino de Sobrepor Preta 2W 140lm 3000K(REFERÊNCIA ESPECÍFICA 02)	01
	Pendente Decorativo Preto 150cm x 12cm 73,8W 8390lm 3000K (REFERÊNCIA ESPECÍFICA 03)	01
	Embutido de Solo Axis IP67 15W 1365lm 2700K 220V 25°	03
	Embutido de Solo Axis IP67 6W 546lm 2700K 220V 25°	08
	Fita de LED Neon IP67 14W 975lm 2700K 24V 120°	32,73m
	Projeto Subaquático LED IP67 9W 828lm 2700K 24V	08
	Refletores Externos IP67 200W 18000lm 3000K 100°	11
	Poste PowerLume Duplo IP67 100W 9200lm 3000K	09
	Poste PowerLume Simples IP67 50W 4600lm 3000K	05
	Poste Projetor Fachada PowerLume (ANEXO EXPECÍFICO)	10
	Projeto Linear PowerLume com Lentes Facho 10/60 graus 36W 468lm RGB (EM ANEXO)	03
	Projeto Linear PowerLume com Lentes Facho 10/60 graus 36W 585lm RGB (EM ANEXO)	07
	Projeto Linear PowerLume com Lentes Facho 10/60 graus 36W 175lm RGB (EM ANEXO)	05
	Projeto Linear PowerLume com Lentes Facho 10/60 graus 36W 585lm RGB (EM ANEXO)	01
	Fonte para Mini Balizador Deck - 12V 5A	03
	Fonte para Perfil Banheiros - 12V 5A	04
	Fonte Fita LED Plenário e Gabinete Presidência - 24V 12A	07
	Fonte Fita LED Plenário, Gabinete Presidência e Refeitório - 24V 5A	09
	Fonte Fita LED Neon IP67 Externa - 24V 6A	08
	Fonte Projeto Subaquático IP67 - 24V 6A	01
	Fonte Fita LED Pendentes Personalizados Recepção - 24V 12A	09

	Cassete 4 vias (conferir projeto de climatização para compatibilização)
	Cassete 2 vias (conferir projeto de climatização para compatibilização)
	Ar-condicionado split (conferir projeto de climatização para compatibilização)

PROJETO: Câmara Municipal de Bento Gonçalves		CONTEÚDO: PROJETO LUMINOTÉCNICO - TÉRREO	
CONTRATANTE:Cidade Projetos e Construções Eirel			
ENDEREÇO: Rua Presidente Costa e Silva, 375, bairro Planalto, Bento Gonçalves - CEP 95703260			
ARQ. RESPONSÁVEL: Renata Tosi - CAU nº A74680-0		RRT:	
EQUIPE: Guilherme Longhi - CAU nº A319267-9		PRANCHA:	
ESPECIALISTA: Giovanni Foresti Carlet - CPF 905.772.990-34		02/04	
DATA: 15/10/2025		ESCALA: 1:100	

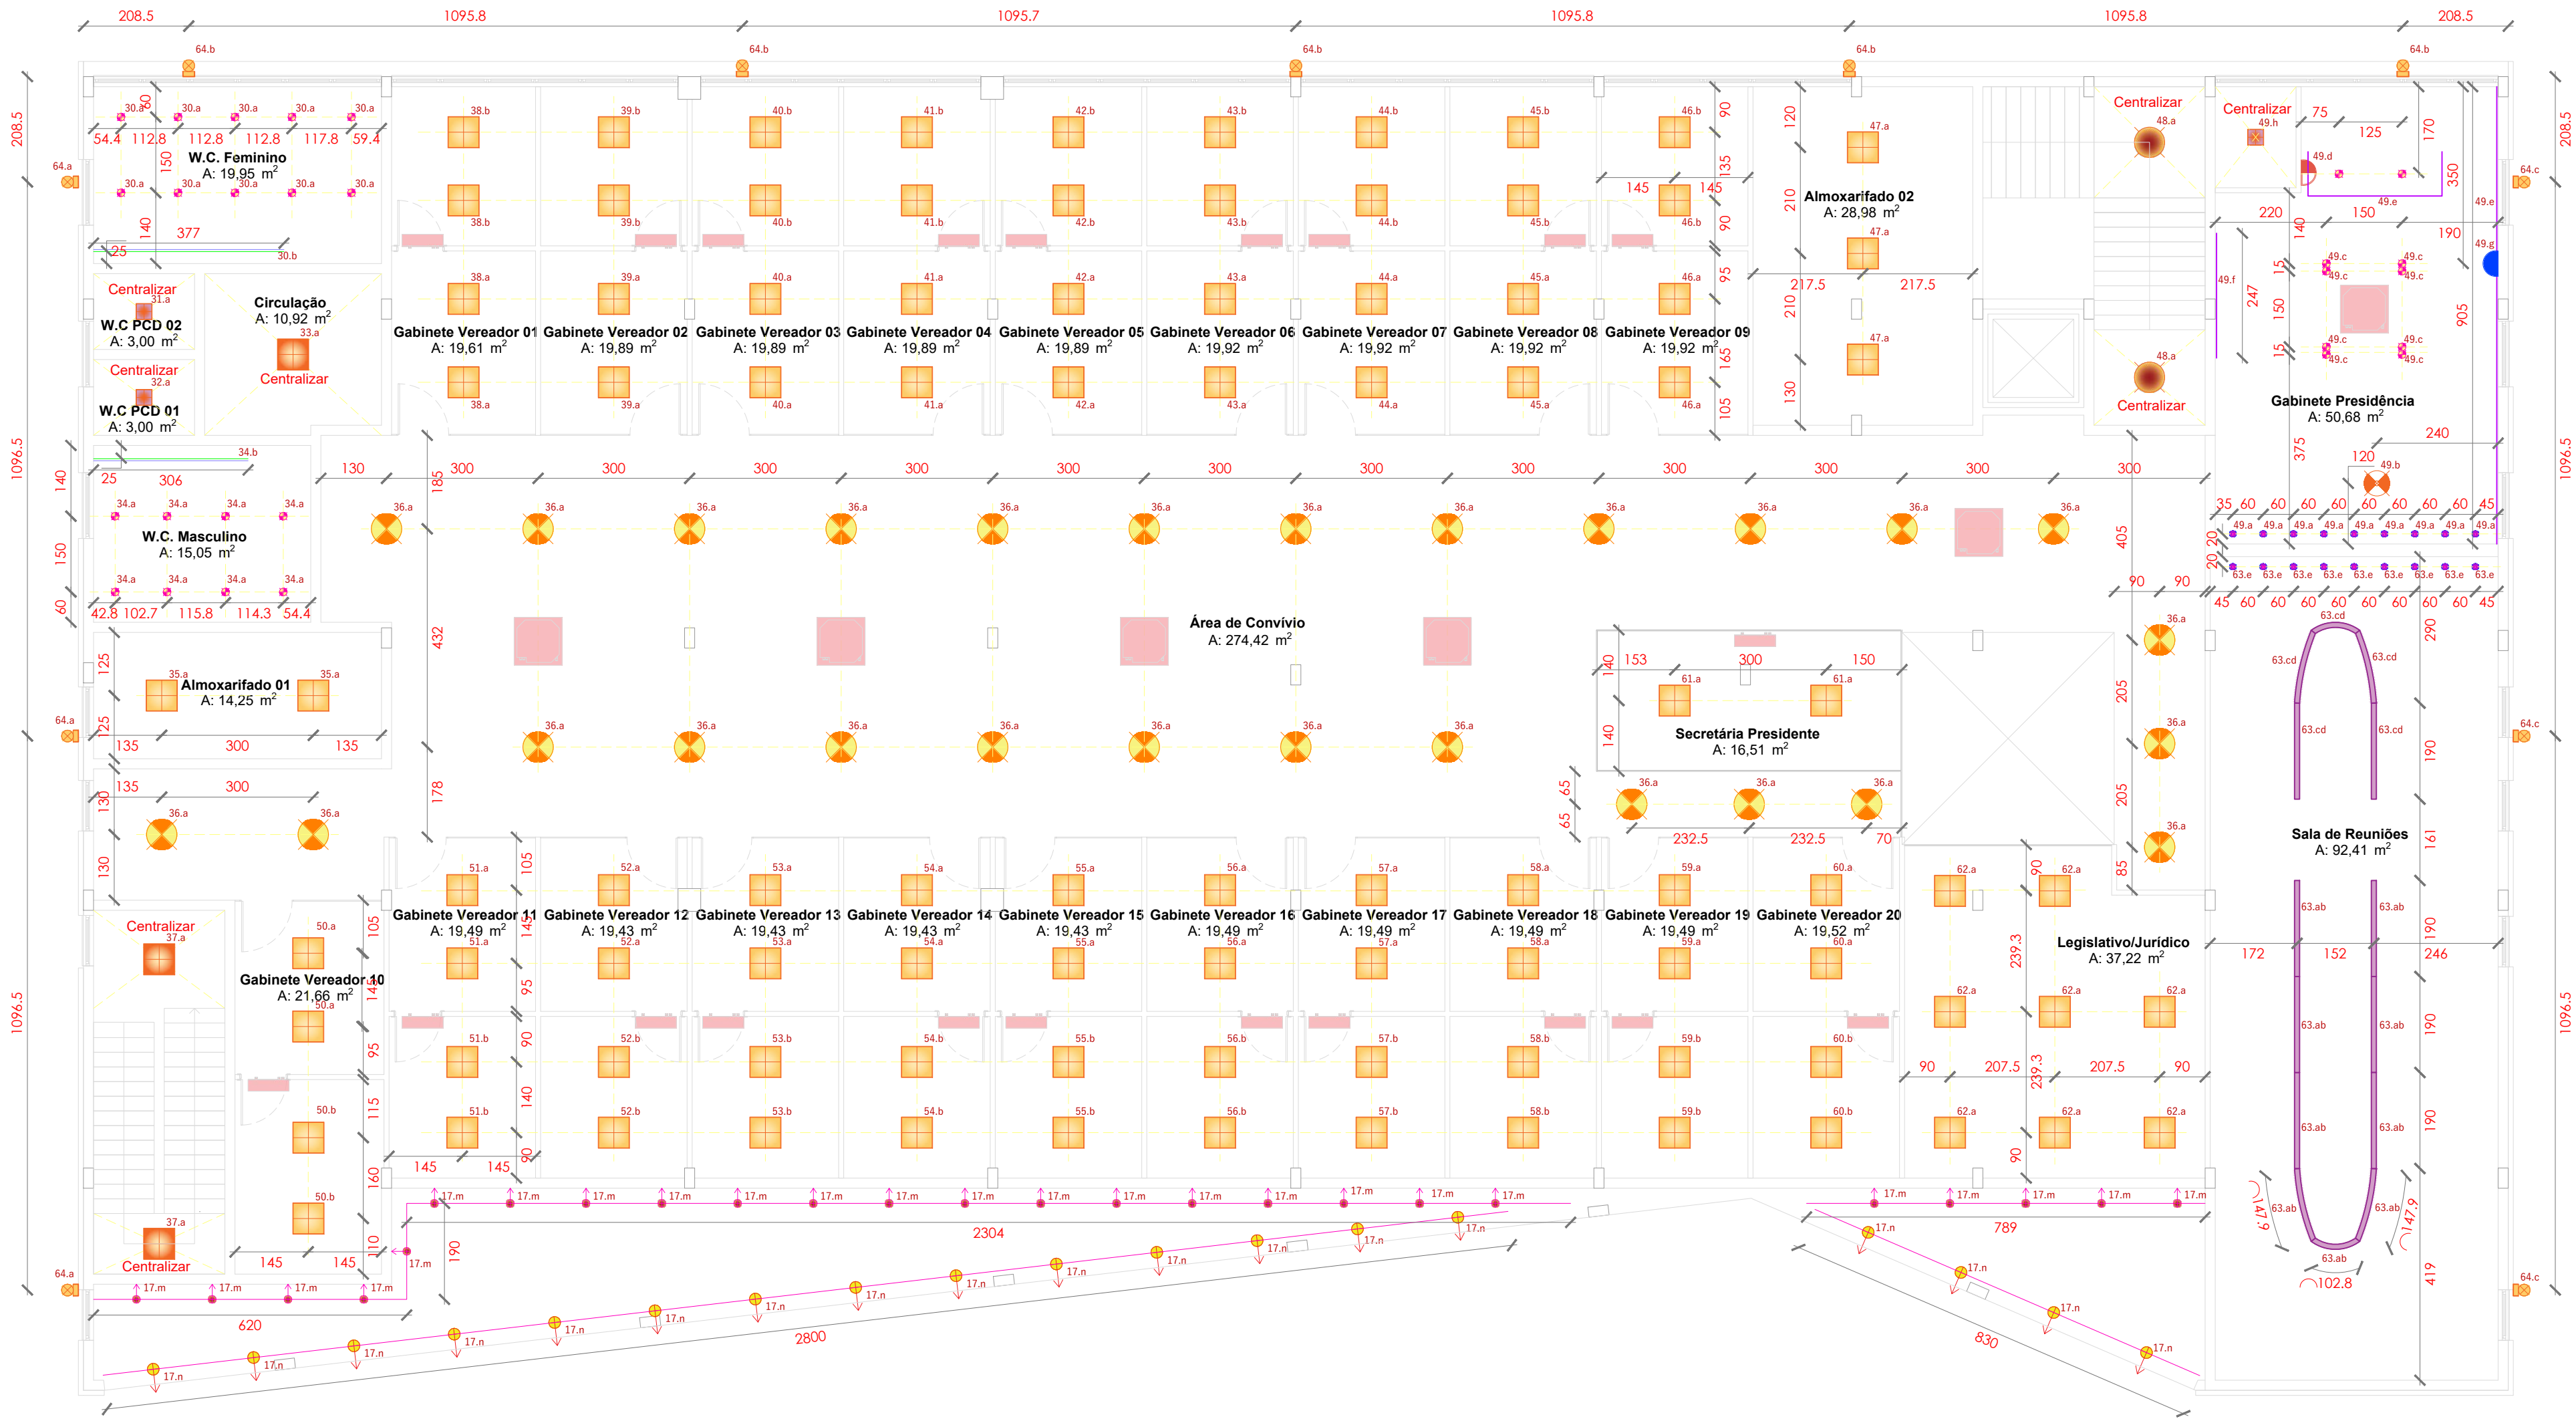

LEGENDA LUMINOTÉCNICO		
SÍMBOLO	LUMINÁRIA	QTD.
	Luminária Tubo LED para uma Fluorescente 1,20m 15W 1800lm 4000K	61
	Painel LED Recuado de Sobrepor 0,30m x 0,30m 24W 1800lm 3000K	07
	Painel LED Recuado de Sobrepor 0,30m x 0,30m 24W 1800lm 4000K	04
	Painel LED Recuado de Sobrepor 0,40m x 0,40m 30W 2250lm 4000K	09
	Painel LED Recuado de Sobrepor 0,60m x 0,60m 36W 4680lm 3000K	05
	Painel LED Recuado de Sobrepor 0,60m x 0,60m 36W 4680lm 4000K	125
	Painel LED Embutido Forro Modular 0,618m x 0,618m 36W 4680lm 4000K	40
	Painel LED Embutir Redondo Ø0,30m 24W 1800lm 3000K	20
	Painel LED Embutir Redondo Ø0,60m 30W 2250lm 3000K	25
	Painel LED Embutir Redondo Ø0,60m 30W 2250lm 4000K	27
	Trilho Eletificado de Sobrepor Branco c/ acessórios(emendas, conexões, fixadores, etc)	319,4m
	Spot para trilho eletrificado com LED AR111 Branco 11W 950lm 3000K 24°	18
	Módulo LED Difuso Linear Direcionado Branco para trilho eletrificado 25W 855lm 3000K 120°	49
	Spot para trilho eletrificado com LED AR70 Branco 11W 976lm 3000K 24°	140
	Perfil LED Sobrepor 18mmx10mm Branco	13,7m
	Fita LED para Perfil 11.5W 550lm 3000K 12V 120°	13,7m
	Fita LED 24W 2059lm 3000K 24V 120°	147,3m
	Mini Balizador Deck 10,4W 63lm Azul	82
	Pendente Linear 73.8W 8390lm 4000K (iluminação p/ baixa e p/cima)	14
	Pendente Decorativo Linear 4000K (refeitório)	01
	Luminaria Embutida Alumínio Redonda Recuada Branca com LED AR70 11W 950lm 3000K 12°	18
	Luminaria Embutida Alumínio Redonda Recuada Branca com LED PAR20 6.8W 542lm 3000K 30°	46
	Pendentes Personalizados Recepção 3000K (DETALHAMENTO ESPECÍFICO)	03
	Fita LED para Pendente Personalizado Recepção 24W 2059lm 3000K 24V 120°	105m
	Arandela Decorativa 01 3000K Preta (REFERÊNCIA ESPECÍFICA 01)	01
	Arandela Decorativa Pino de Sobrepor Preta 2W 140lm 3000K(REFERÊNCIA ESPECIFICA 02)	01
	Pendente Decorativo Preto 150cm x 12cm 73.8W 8390lm 3000K (REFERENCIA ESPECIFICA 03)	01
	Embutido de Solo Axis IP67 15W 1365lm 2700K 220V 25°	03
	Embutido de Solo Axis IP67 6W 546lm 2700K 220V 25°	08
	Fita de LED Neon IP67 14W 975lm 2700K 24V 120°	32,73m
	Projetor Subaquatico LED IP67 9W 828lm 2700K 24V	08
	Refletores Externos IP67 200W 18000lm 3000K 100°	11
	Poste PowerLume Duplo IP67 100W 9200lm 3000K	09
	Poste PowerLume Simples IP67 50W 4600lm 3000K	05
	Poste Projetor Fachada PowerLume (ANEXO EXPECÍFICO)	10
	Projetor Linear PowerLume com Lentes Facho 10/60 graus 36W 468lm RGB (EM ANEXO)	03
	Projetor Linear PowerLume com Lentes Facho 10/60 graus 36W 585lm RGB (EM ANEXO)	07
	Projetor Linear PowerLume com Lentes Facho 10/60 graus 36W 175lm RGB (EM ANEXO)	05
	Projetor Linear PowerLume com Lentes Facho 10/60 graus 36W 585lm RGB (EM ANEXO)	01
	Fonte para Mini Balizador Deck - 12V 5A	03
	Fonte para Perfil Banheiros - 12V 5A	04
	Fonte Fita LED Plenário e Gabinete Presidência - 24V 12A	07
	Fonte Fita LED Plenário, Gabinete Presidência e Refeitório - 24V 5A	09
	Fonte Fita LED Neon IP67 Externa - 24V 6A	08
	Fonte Projetor Subaquático IP67 - 24V 6A	01
	Fonte Fita LED Pendentes Personalizados Recepção - 24V 12A	09

	Cassete 4 vias (conferir projeto de climatização para compatibilização)
	Cassete 2 vias (conferir projeto de climatização para compatibilização)
	Ar-condicionado split (conferir projeto de climatização para compatibilização)

PROJETO: Câmara Municipal de Bento Gonçalves CONTEÚDO: PROJETO LUMINOTÉCNICO - 2º PAVIMENTO

CONTRATANTE:Cidade Projetos e Construções Eireli

ENDEREÇO: Rua Presidente Costa e Silva, 375, bairro Planalto, Bento Gonçalves - CEP 95703260


ARQ. RESPONSÁVEL: Renata Tosi - CAU nº A74680-0 RRT: PRANCHA:

EQUIPE: Guilherme Longhi - CAU nº A319267-9

ESPECIALISTA: Giovanni Foresti Carlet - CPF 905.772.990-34

DATA: 15/10/2025 ESCALA: 1:100


03/04

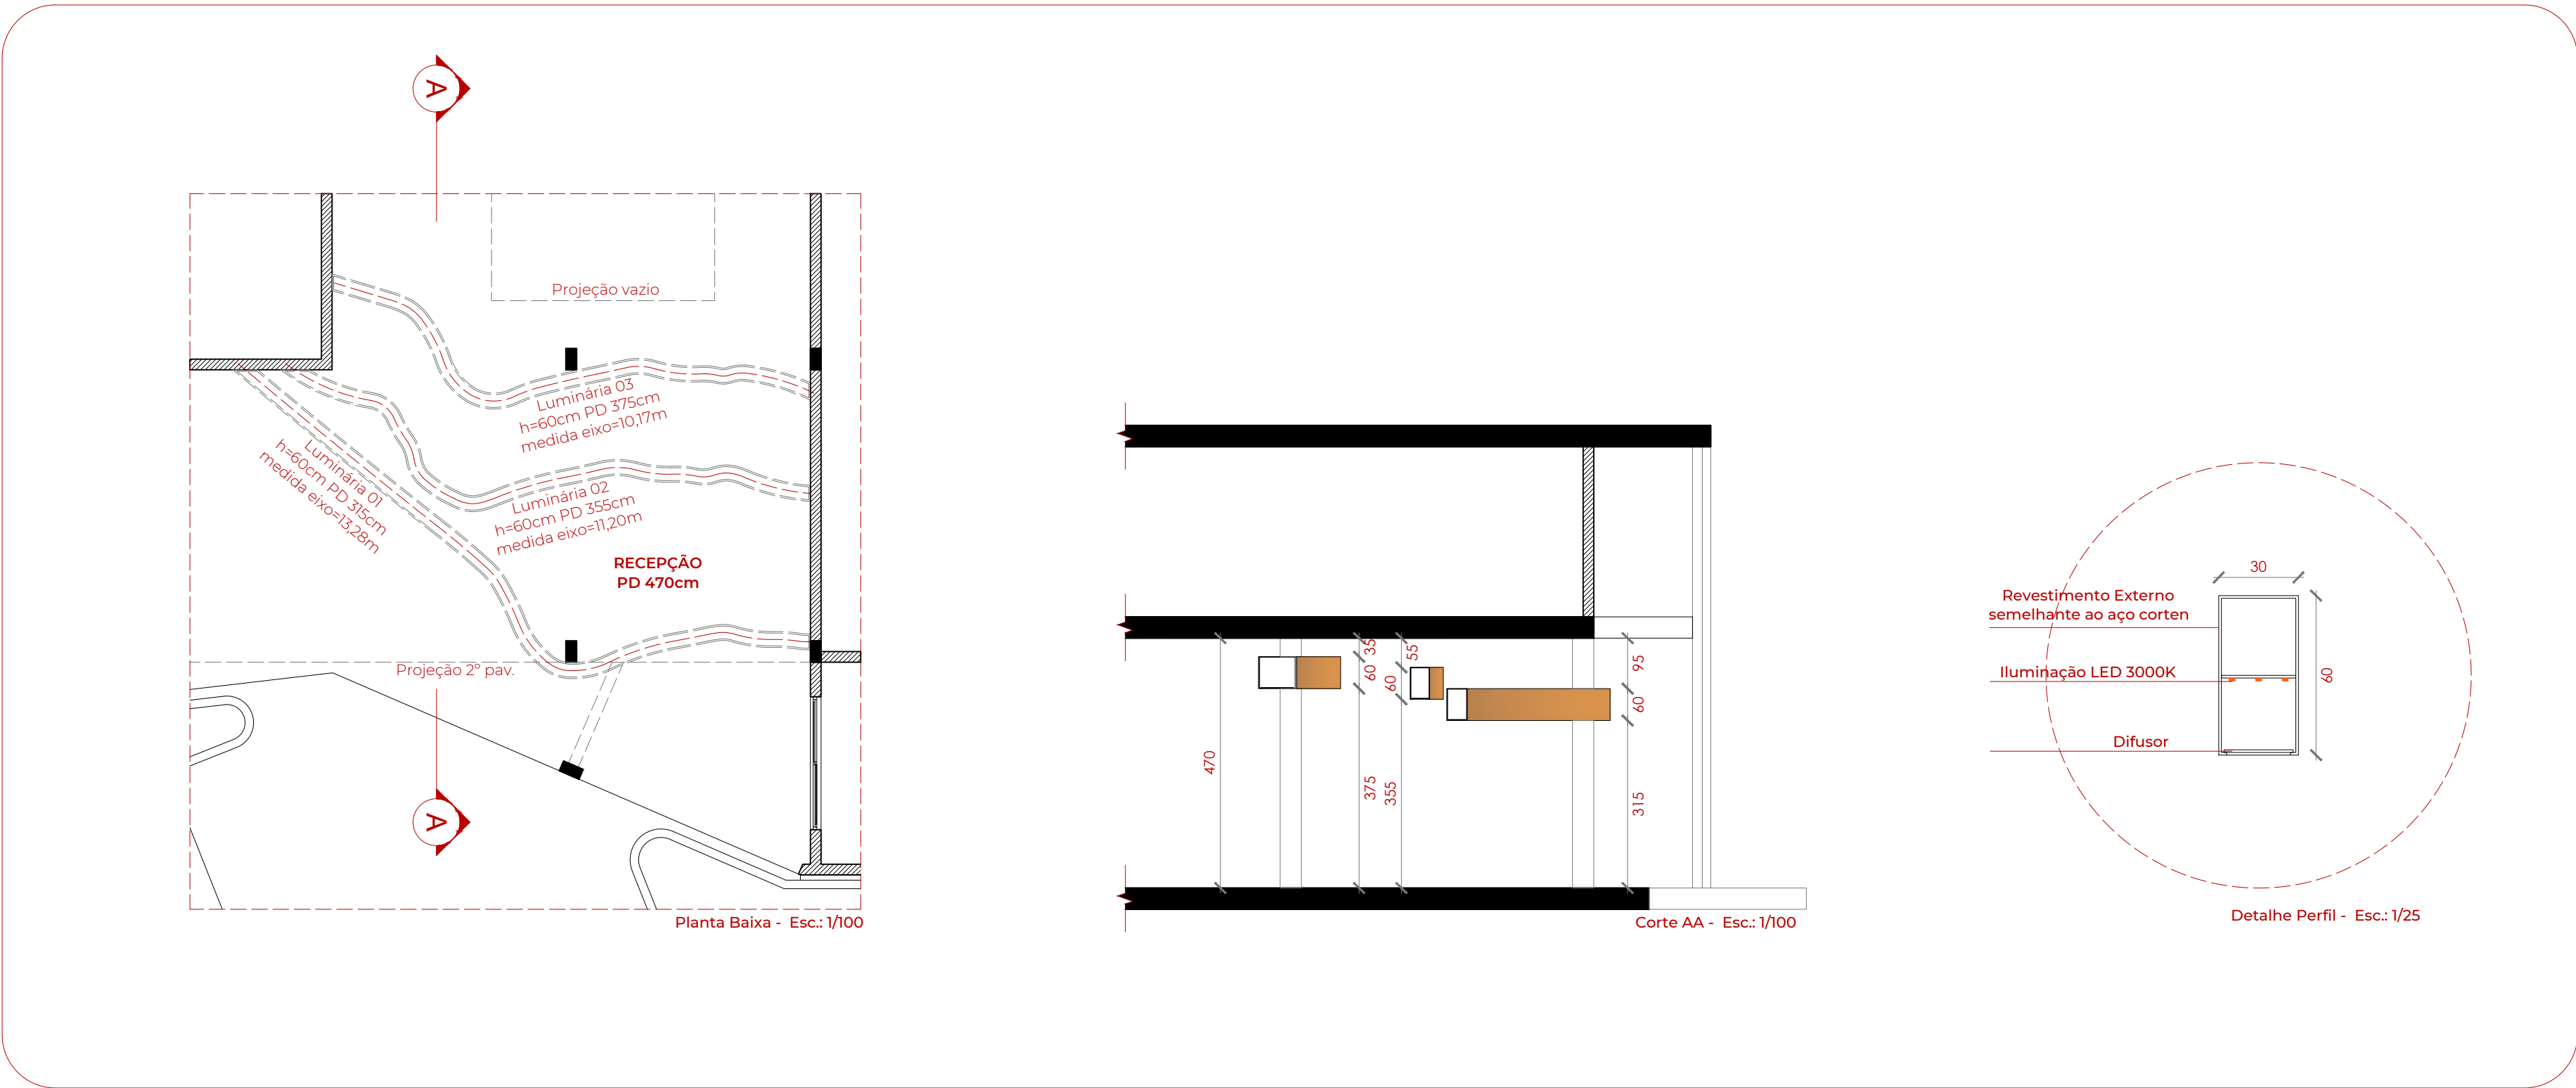


Referência Especifica 01 - Arandela Decorativa




Referência Especifica 02 - Arandela Decorativa na cor preta

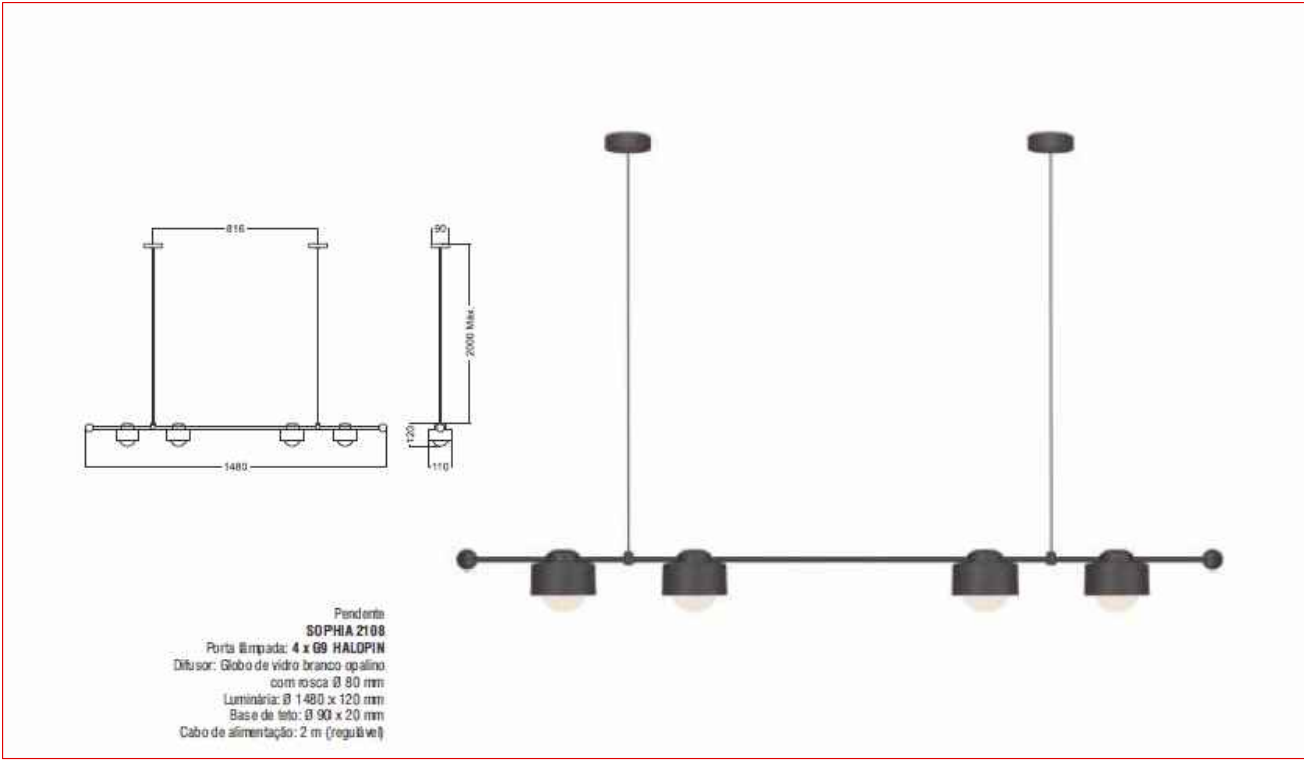

Referência Especifica 03 - Pendente Decorativo

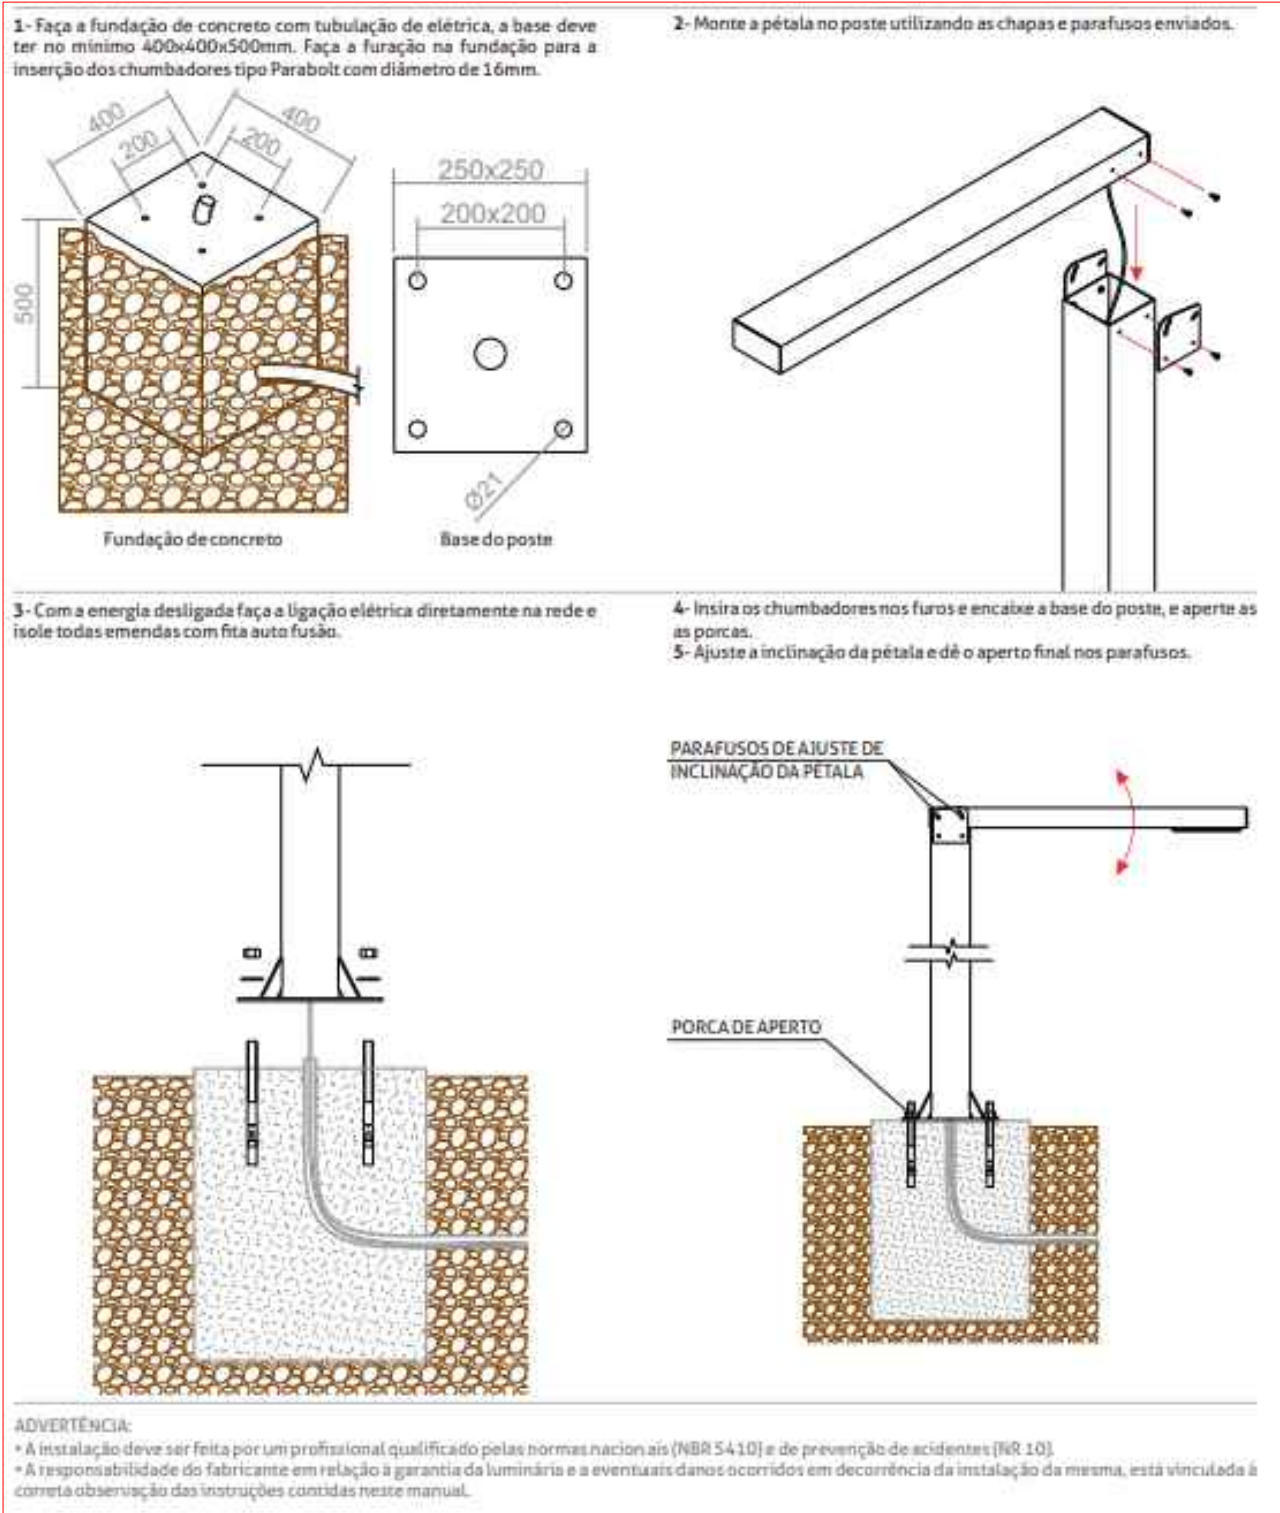

Detalhe Instalação Poste de Iluminação Simples

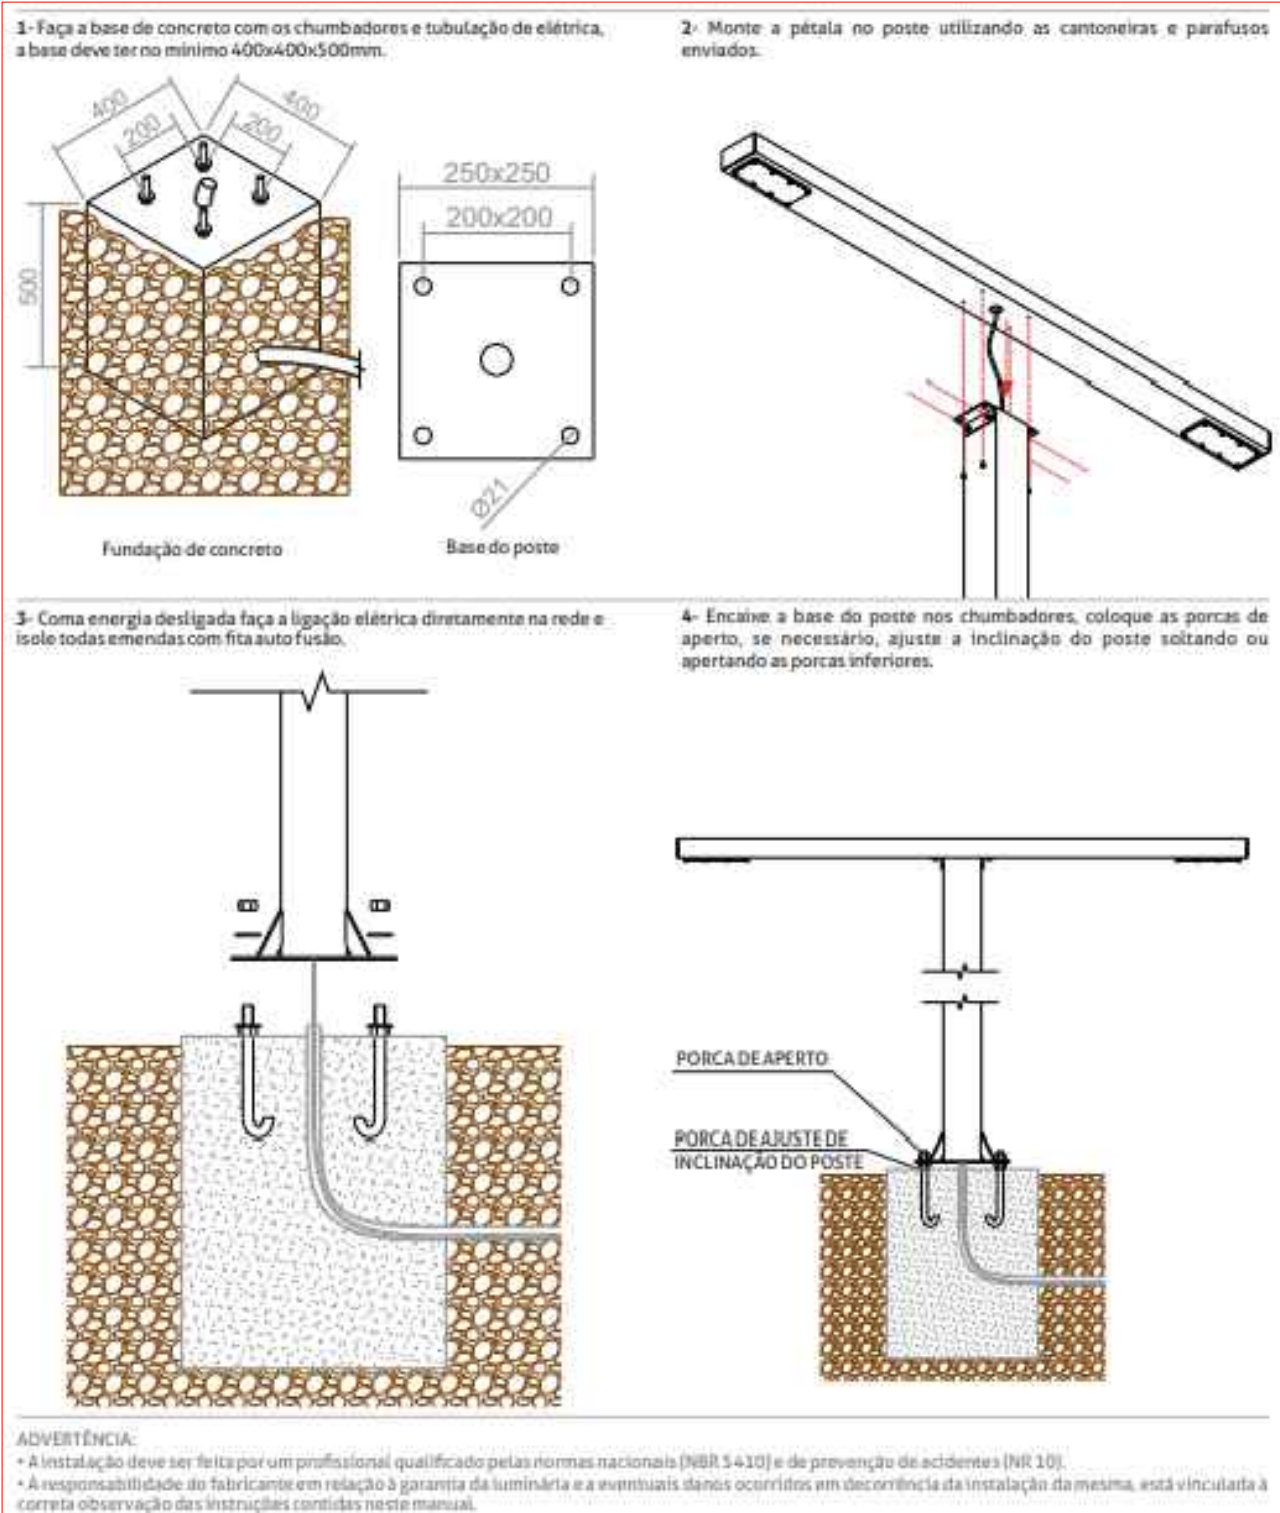

Detalhe Instalação Poste de Iluminação Duplo

LEGENDA LUMINOTÉCNICO		
SÍMBOLO	LUMINÁRIA	QTD.
	Luminária Tubo LED para uma Fluorescente 1,20m 15W 1800lm 4000K	61
	Painel LED Recuado de Sobrepor 0,30m x 0,30m 24W 1800lm 3000K	07
	Painel LED Recuado de Sobrepor 0,30m x 0,30m 24W 1800lm 4000K	04
	Painel LED Recuado de Sobrepor 0,40m x 0,40m 30W 2250lm 4000K	09
	Painel LED Recuado de Sobrepor 0,60m x 0,60m 36W 4680lm 3000K	05
	Painel LED Recuado de Sobrepor 0,60m x 0,60m 36W 4680lm 4000K	125
	Painel LED Embutido Forro Modular 0,618m x 0,618m 36W 4680lm 4000K	40
	Painel LED Embutir Redondo Ø0,30m 24W 1800lm 3000K	20
	Painel LED Embutir Redondo Ø0,60m 30W 2250lm 3000K	25
	Painel LED Embutir Redondo Ø0,60m 30W 2250lm 4000K	27
	Trilho Eletificado de Sobrepor Branco c/ acessórios(emendas, conexões, fixadores, etc)	319,4m
	Spot para trilho eletificado com LED AR111 Branco 11W 950lm 3000K 24°	18
	Módulo LED Difuso Linear Direcionado Branco para trilho eletificado 25W 855lm 3000K 120°	49
	Spot para trilho eletificado com LED AR70 Branco 11W 976lm 3000K 24°	140
	Perfil LED Sobrepor 18mmx10mm Branco	13,7m
	Fita LED para Perfil 11,5W 550lm 3000K 12V 120°	13,7m
	Fita LED 24W 2059lm 3000K 24V 120°	147,3m
	Mini Balizador Deck 10,4W 63lm Azul	82
	Pendente Linear 73,8W 8390lm 4000K (iluminação p/ baixa e p/cima)	14
	Pendente Decorativo Linear 4000K (refeitório)	01
	Luminaria Embutida Alumínio Redonda Recuada Branca com LED AR70 11W 950lm 3000K 12°	18
	Luminaria Embutida Alumínio Redonda Recuada Branca com LED PAR20 6,8W 542lm 3000K 30°	46
	Pendentes Personalizados Recepção 3000K (DETALHAMENTO ESPECÍFICO)	03
	Fita LED para Pendente Personalizado Recepção 24W 2059lm 3000K 24V 120°	105m
	Arandela Decorativa 01 3000K Preta (REFERÊNCIA ESPECÍFICA 01)	01
	Arandela Decorativa Pino de Sobrepor Preta 2W 140lm 3000K(REFERÊNCIA ESPECÍFICA 02)	01
	Pendente Decorativo Preto 150cm x 12cm 73,8W 8390lm 3000K (REFERÊNCIA ESPECÍFICA 03)	01
	Embutido de Solo Axis IP67 15W 1365lm 2700K 220V 25°	03
	Embutido de Solo Axis IP67 6W 546lm 2700K 220V 25°	08
	Fita de LED Neon IP67 14W 975lm 2700K 24V 120°	32,73m
	Projetor Subaquático LED IP67 9W 828lm 2700K 24V	08
	Refletores Externos IP67 200W 18000lm 3000K 100°	11
	Poste PowerLume Duplo IP67 100W 9200lm 3000K	09
	Poste PowerLume Simples IP67 50W 4600lm 3000K	05
	Poste Projetor Fachada PowerLume (ANEXO EXPECÍFICO)	10
	Projetor Linear PowerLume com Lentes Facho 10/60 graus 36W 468lm RGB (EM ANEXO)	03
	Projetor Linear PowerLume com Lentes Facho 10/60 graus 36W 585lm RGB (EM ANEXO)	07
	Projetor Linear PowerLume com Lentes Facho 10/60 graus 36W 175lm RGB (EM ANEXO)	05
	Projetor Linear PowerLume com Lentes Facho 10/60 graus 36W 585lm RGB (EM ANEXO)	01
	Fonte para Mini Balizador Deck - 12V 5A	03
	Fonte para Perfil Banheiros - 12V 5A	04
	Fonte Fita LED Plenário e Gabinete Presidência - 24V 12A	07
	Fonte Fita LED Plenário, Gabinete Presidência e Refeitório - 24V 5A	09
	Fonte Fita LED Neon IP67 Externa - 24V 6A	08
	Fonte Projetor Subaquático IP67 - 24V 6A	01
	Fonte Fita LED Pendentes Personalizados Recepção - 24V 12A	09

	Cassete 4 vias (conferir projeto de climatização para compatibilização)
	Cassete 2 vias (conferir projeto de climatização para compatibilização)
	Ar-condicionado split (conferir projeto de climatização para compatibilização)

PROJETO: Câmara Municipal de Bento Gonçalves		CONTEÚDO: PROJETO LUMINOTÉCNICO - DETALHES	
CONTRATANTE:Cidade Projetos e Construções Eireli			
ENDEREÇO: Rua Presidente Costa e Silva, 375, bairro Planalto, Bento Gonçalves - CEP 95703260			
ARQ. RESPONSÁVEL: Renata Tosi - CAU nº A74680-0		RRT:	
EQUIPE: Guilherme Longhi - CAU nº A319267-9		PRANCHA:	
ESPECIALISTA: Giovanni Foresti Carlet - CPF 905.772.990-34			
DATA: 15/10/2025		ESCALA: 1:100	
		04/04	