










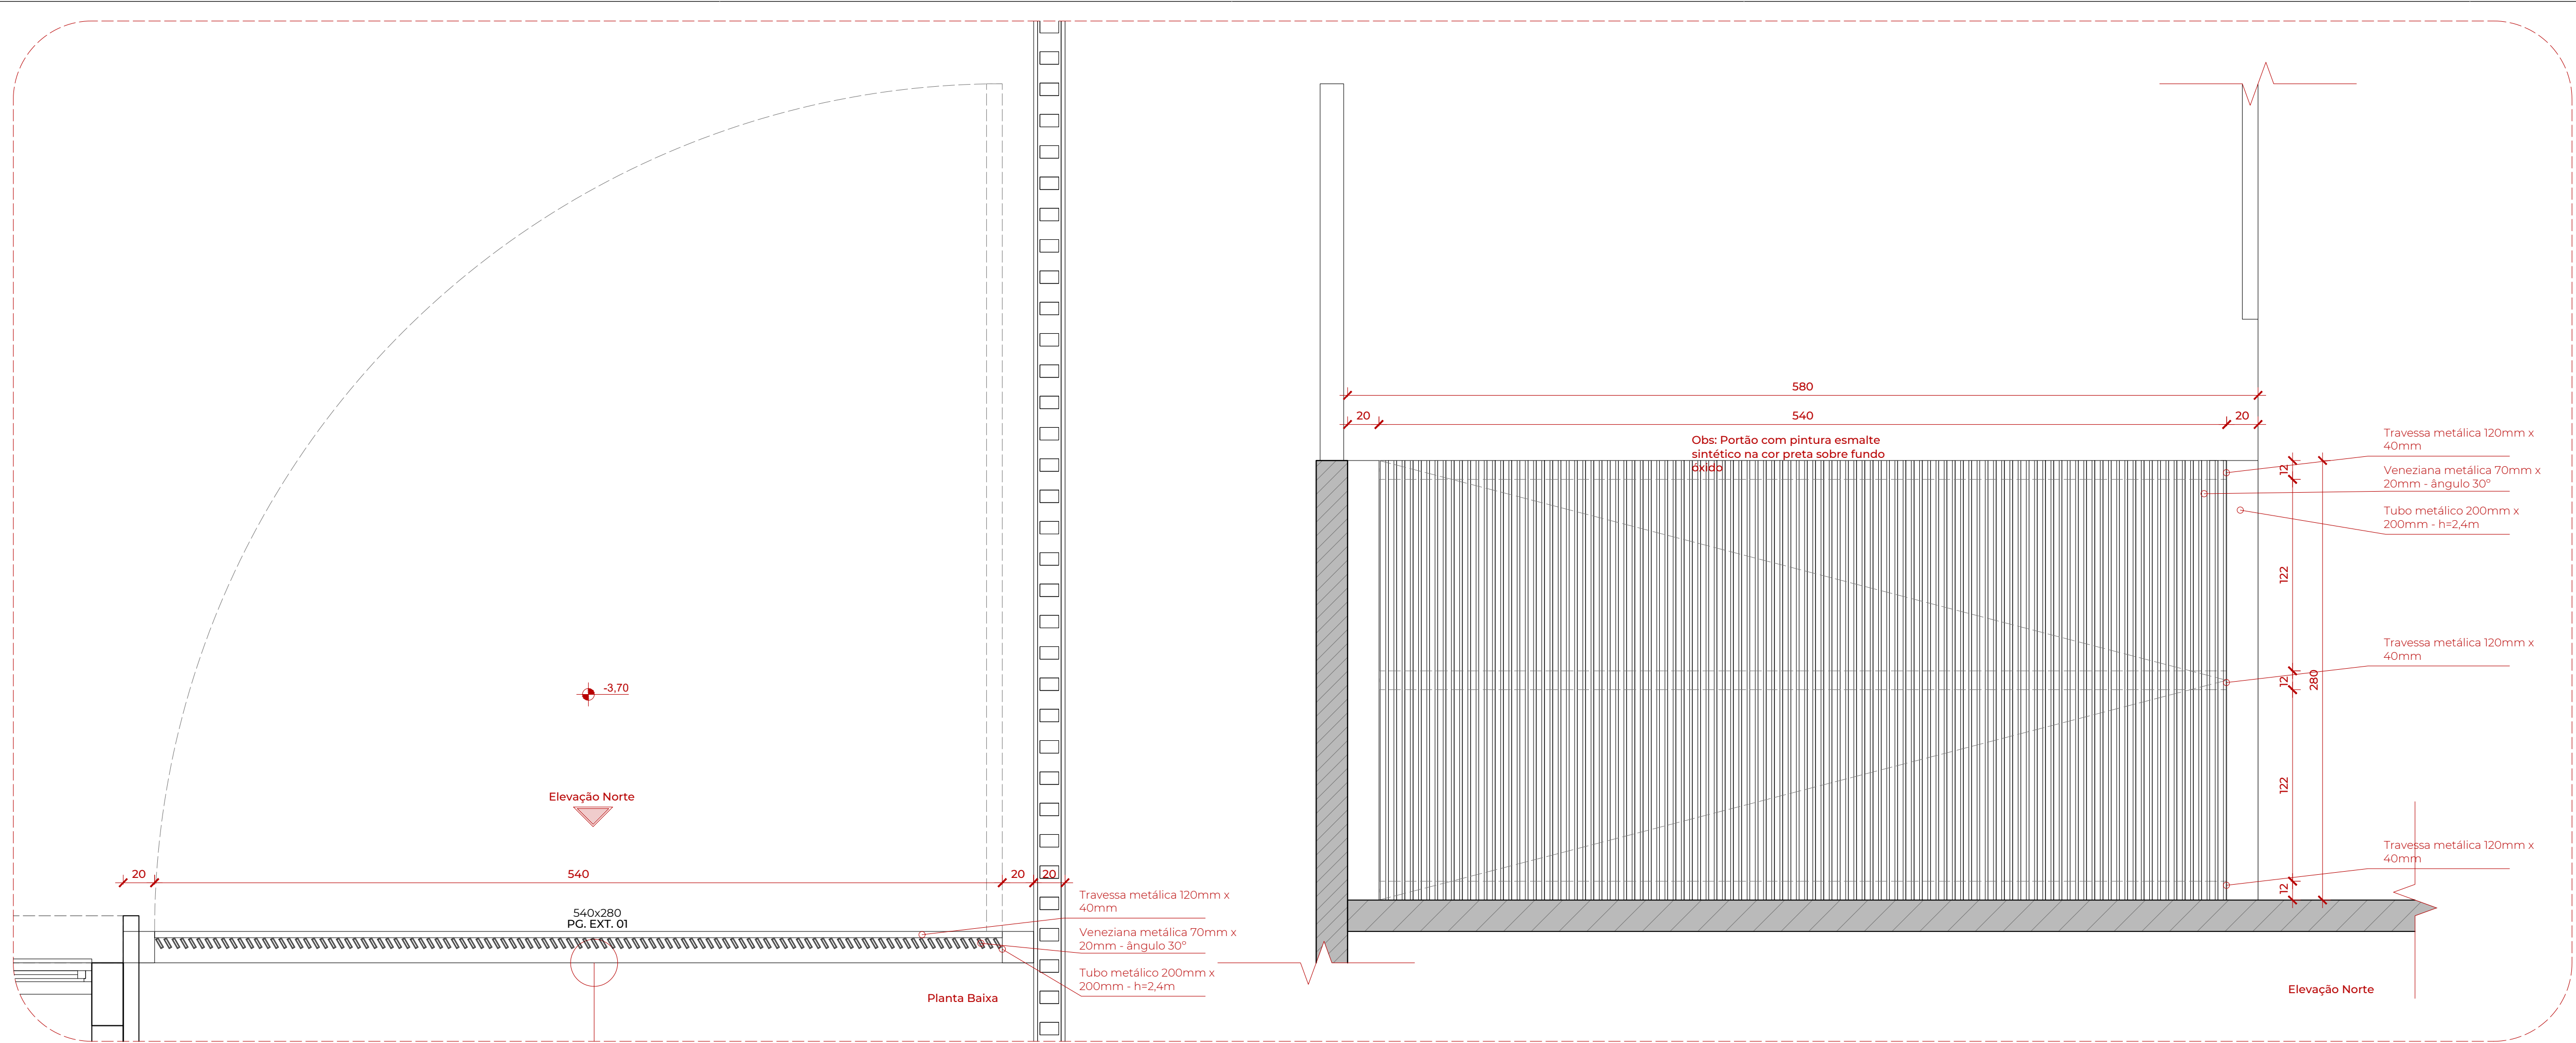

Detalhamento Específico 04 - Portão Externo

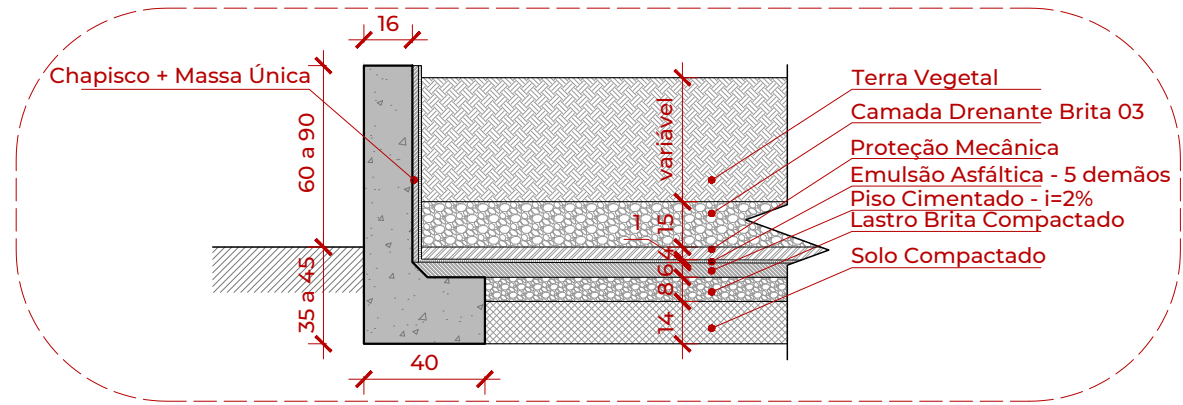


Detalhamento Específico 05 - Fonte

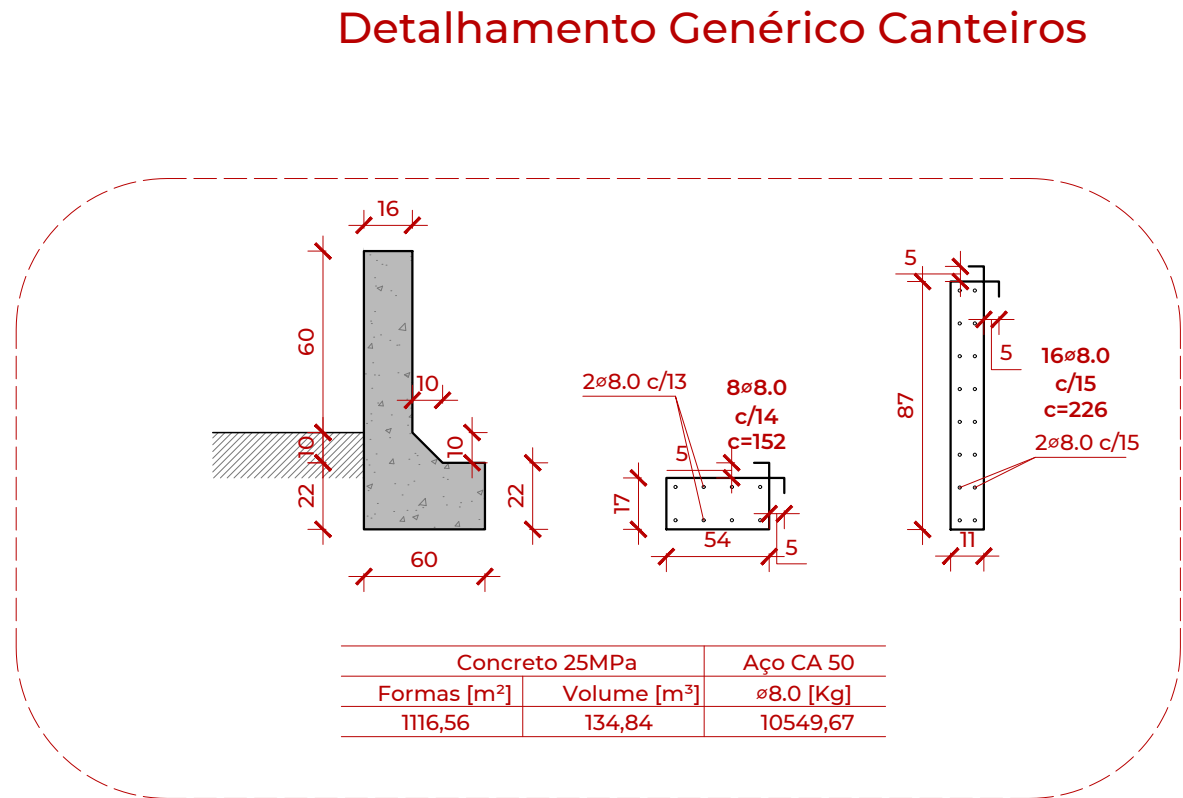


Detalhamento Genérico Parede Canteiros




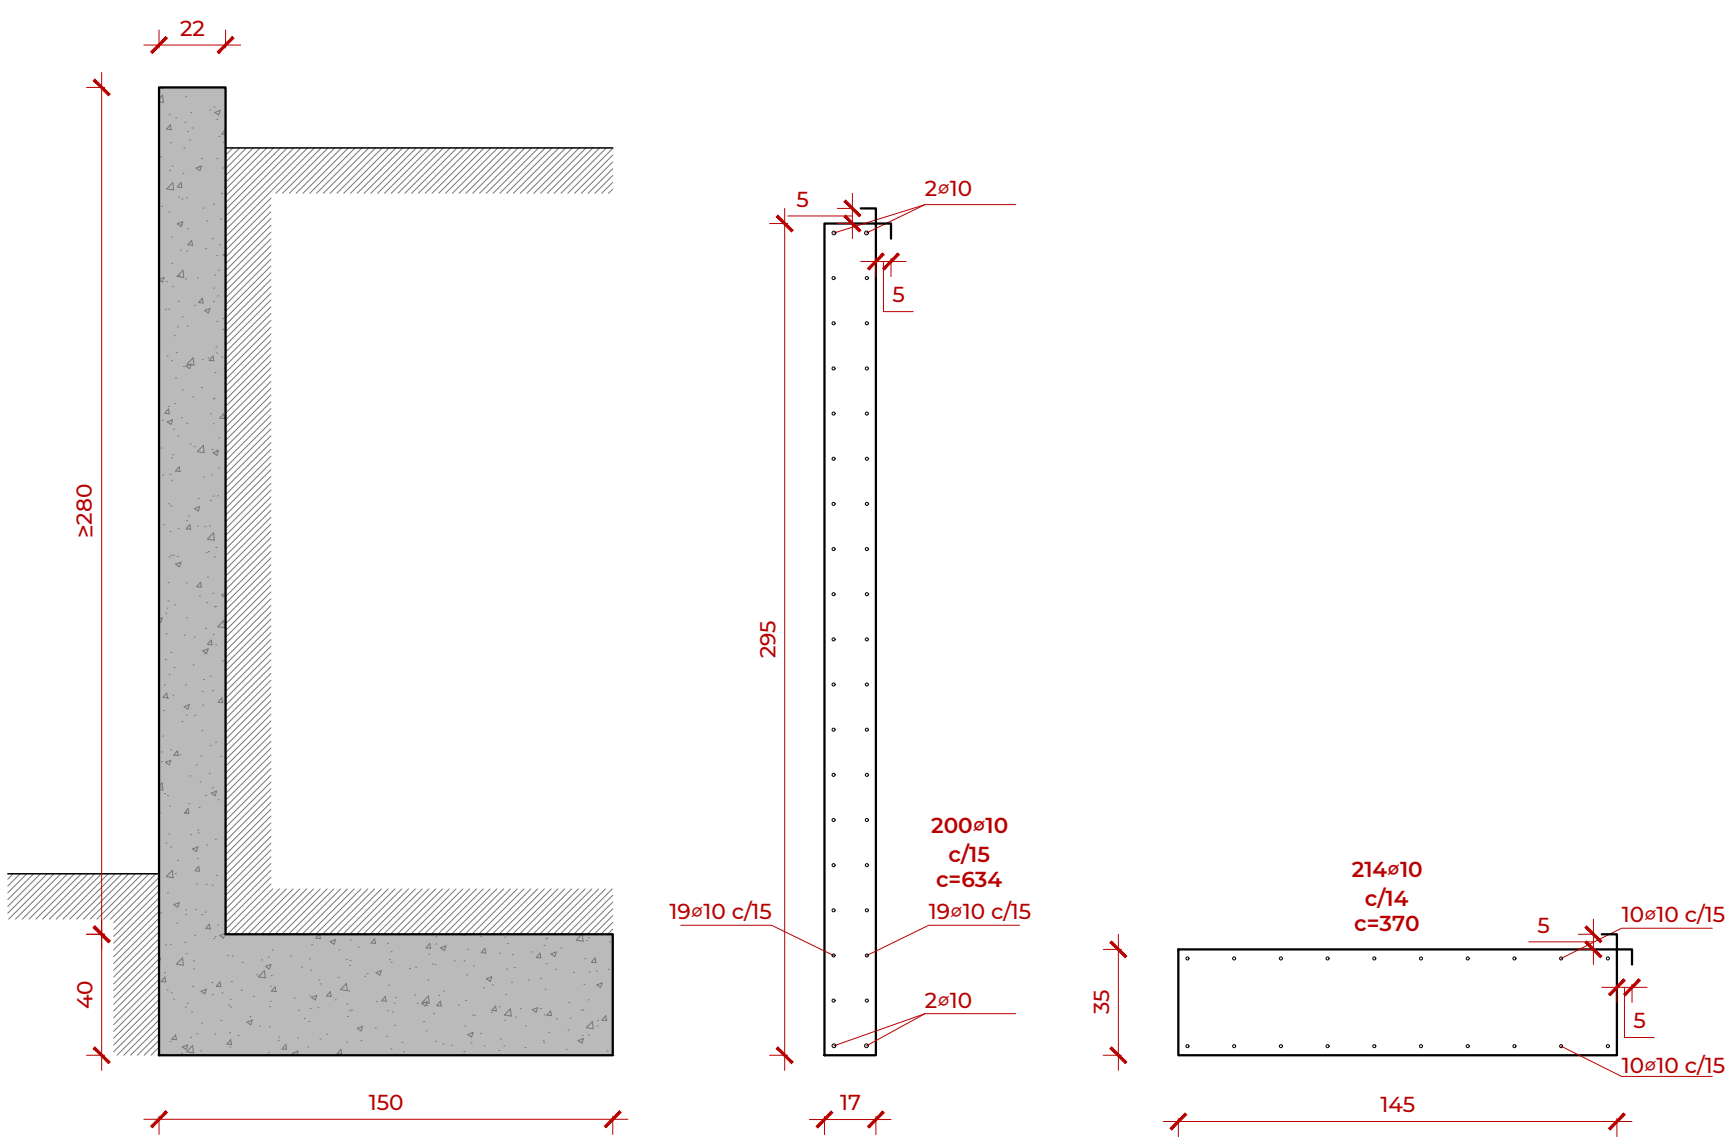


|          | Concreto 25MPa |             | Aço CA 50 |
|----------|----------------|-------------|-----------|
|          | Formas [m³]    | Volume [m³] | Ø10 [kg]  |
| Sapatas  | 24,00          | 19,89       | 572,40    |
| Cortinas | 180,80         | 18,00       | 869,70    |
| Total    | 204,80         | 37,89       | 1442,10   |


Detalhamento Genérico Cortina - Esc.: 1.25

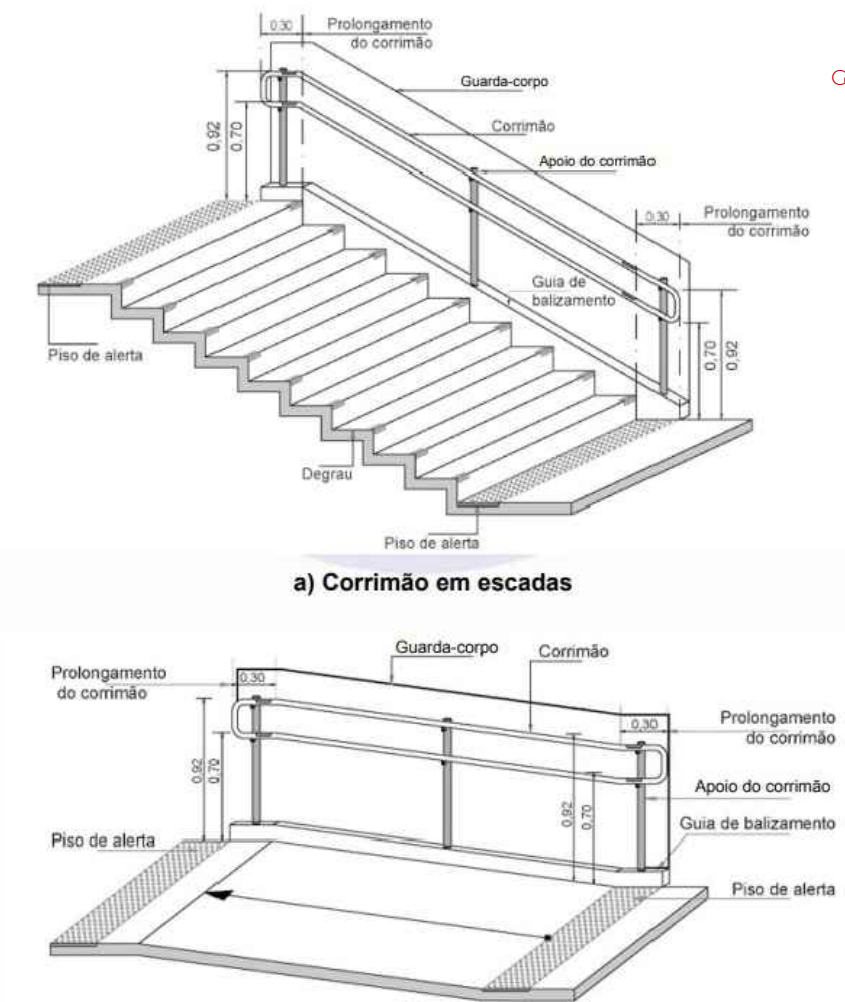


Guarda-corpo metálico na cor cinza, conforme NBR 9050

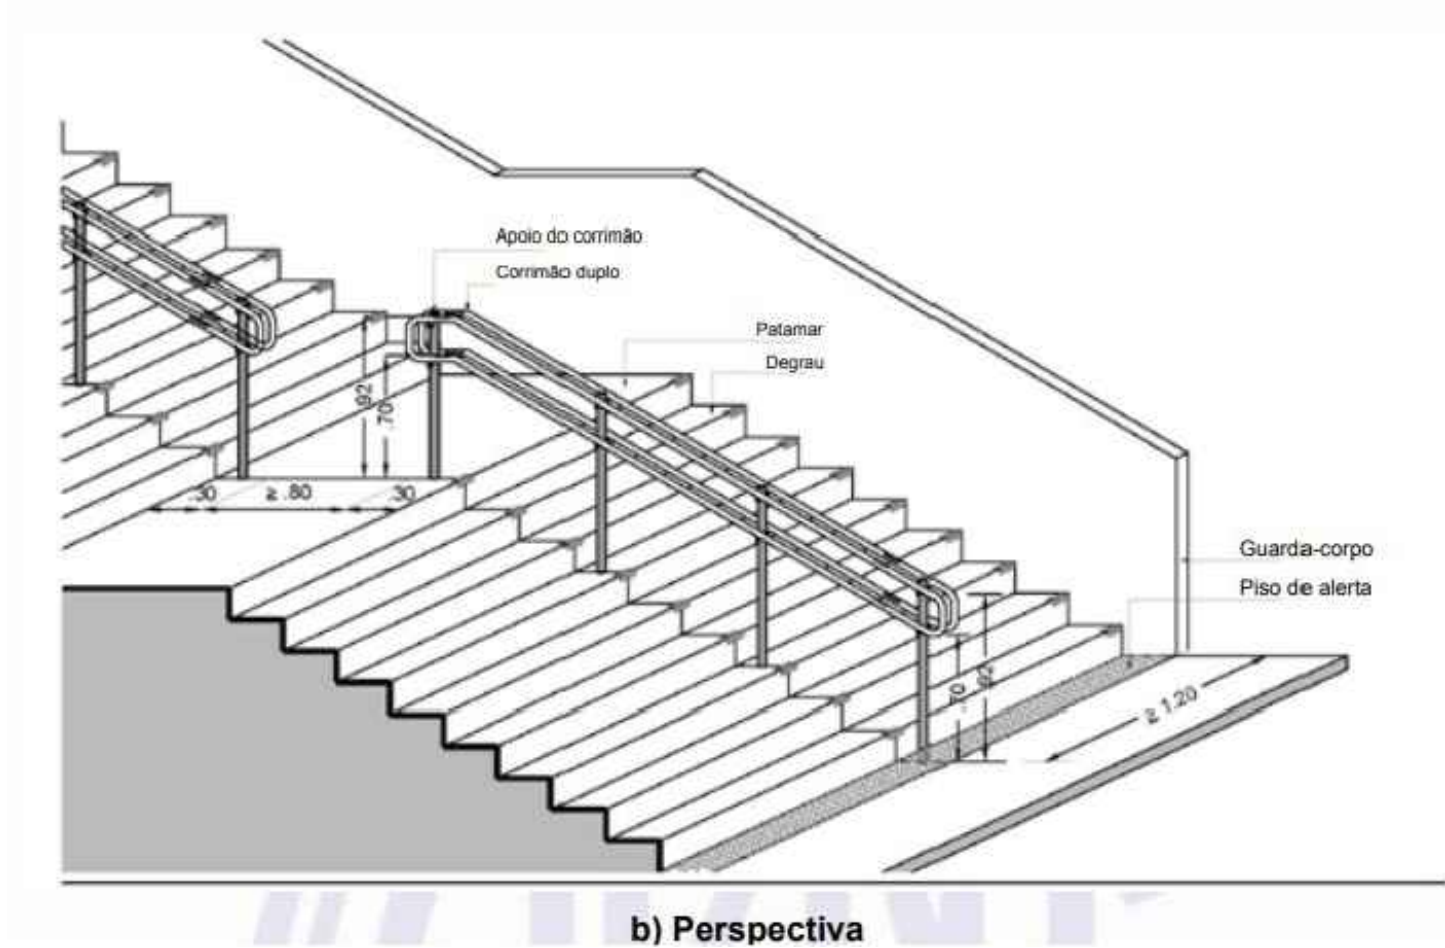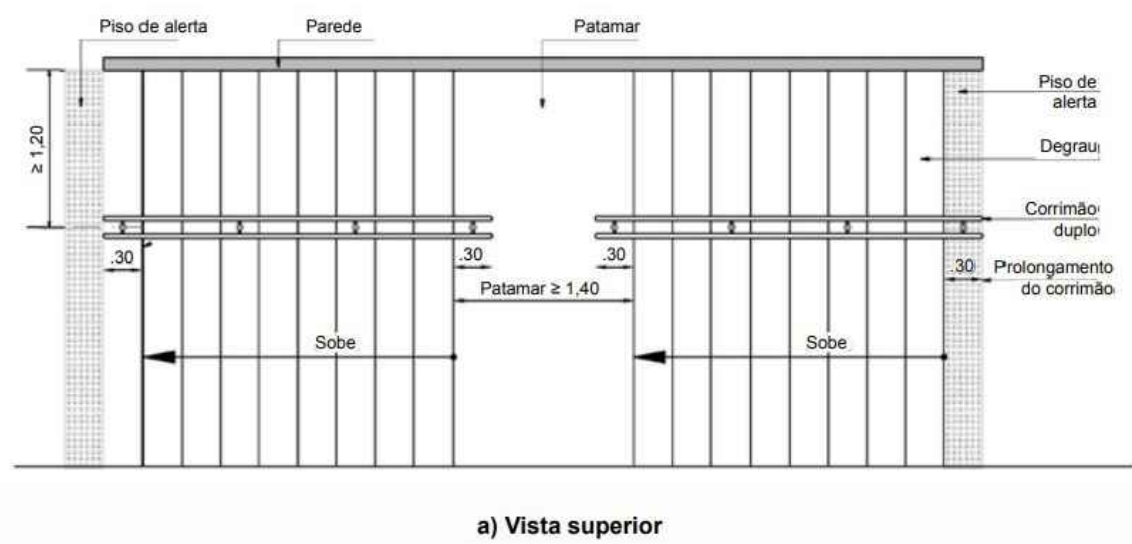

Detalhamento Guarda-Corpos - Padrão NBR 9050

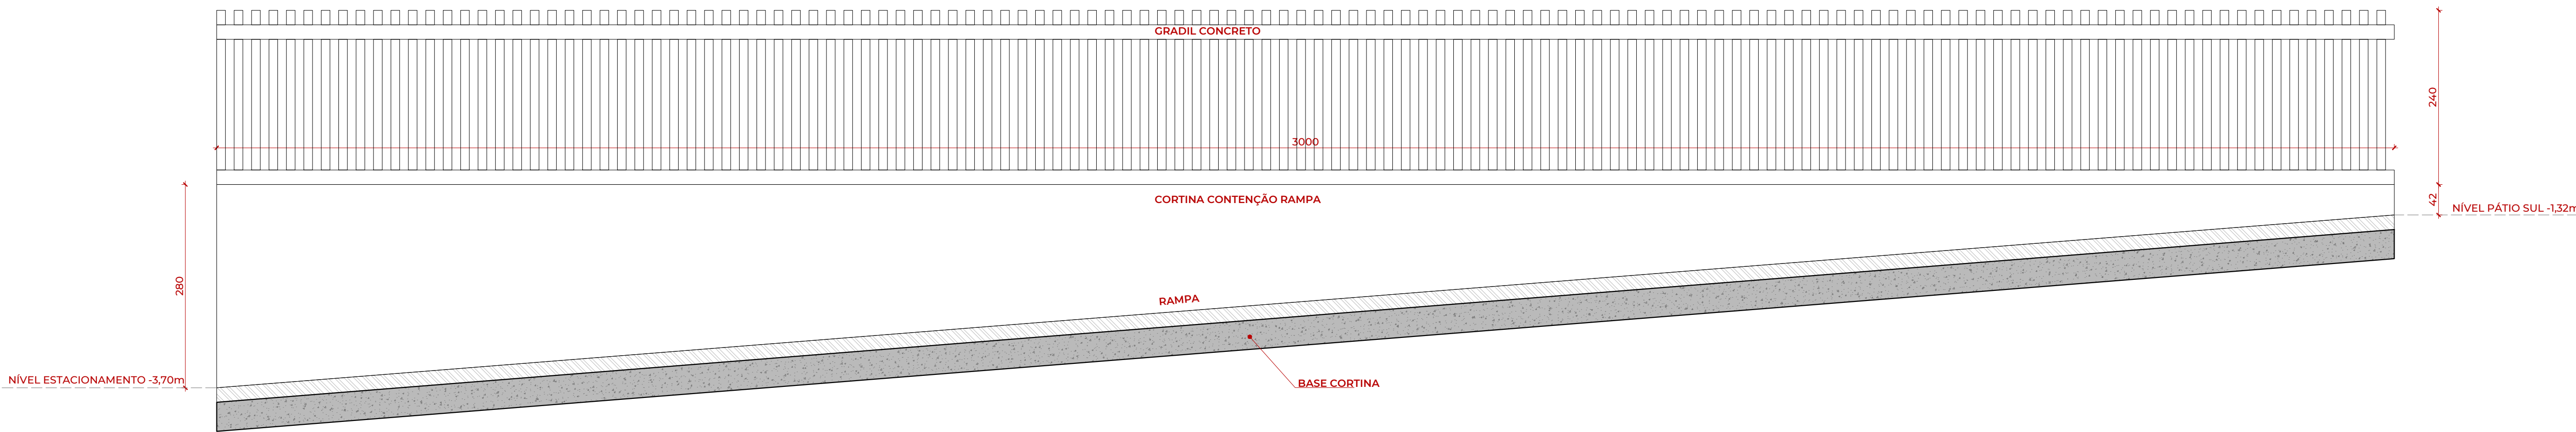

Detalhe Rampa - Esc.: 1.50

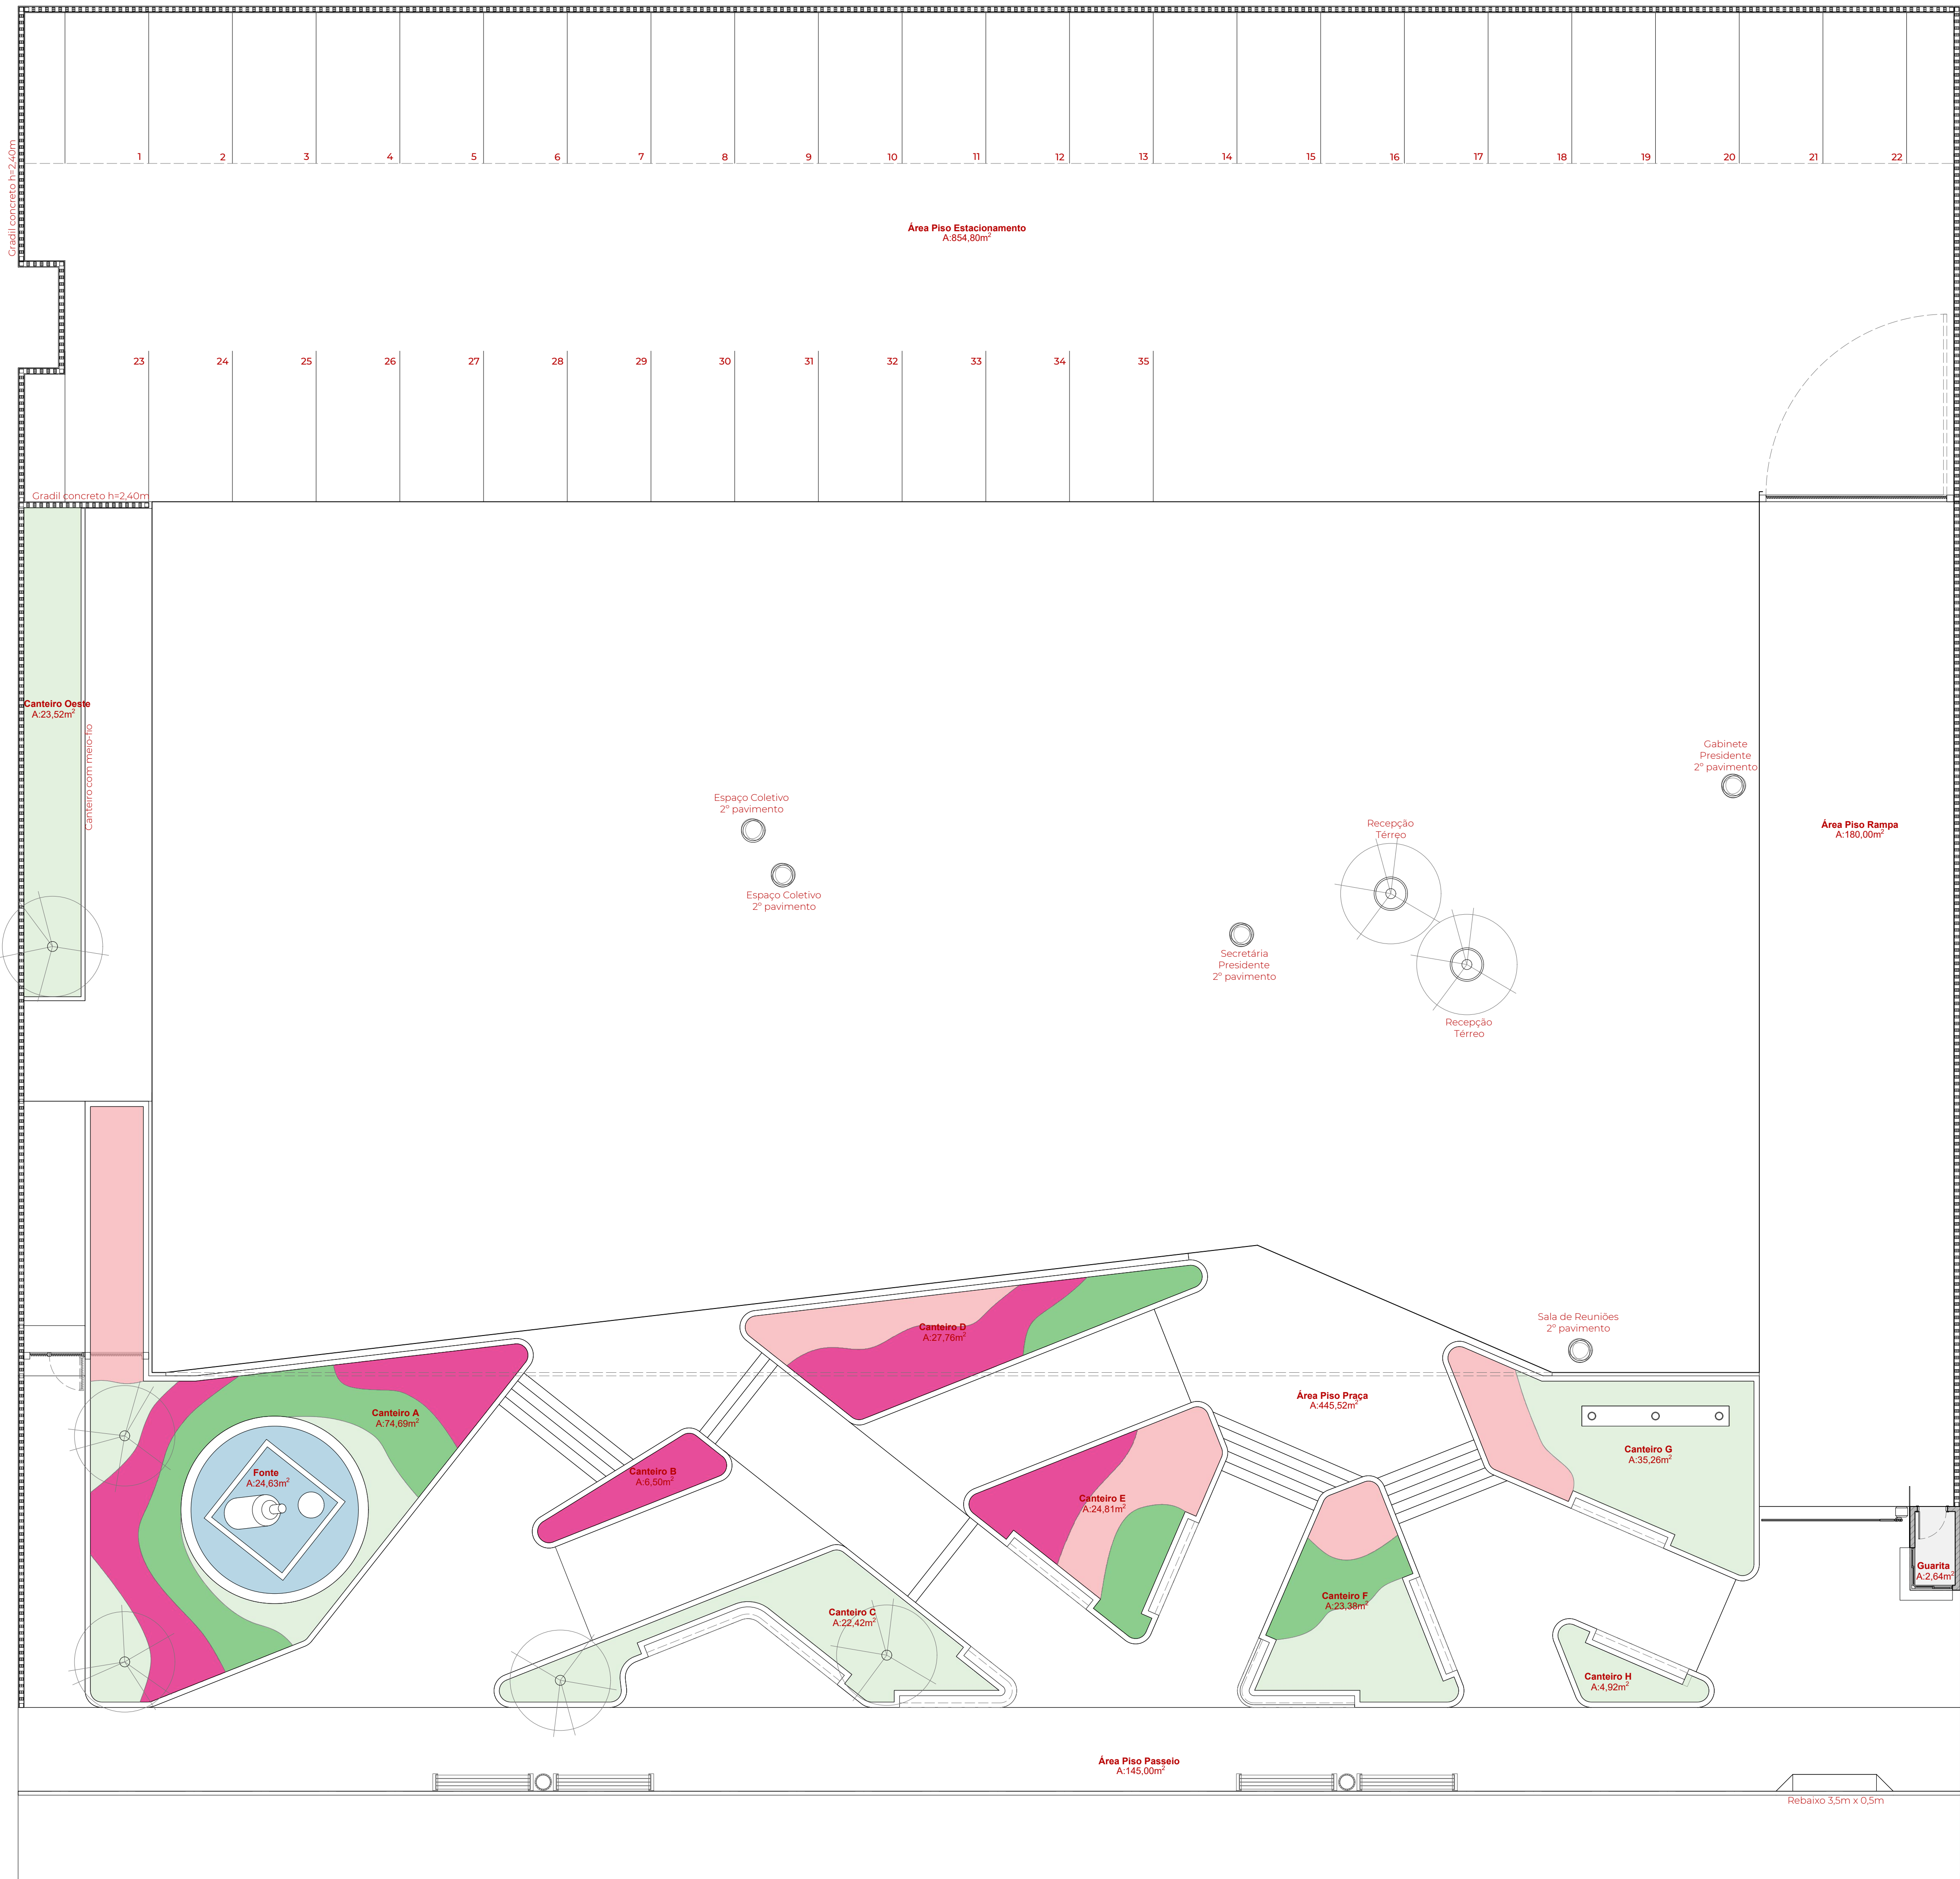

| Legenda Paisagismo |        |   |   |                                                         |
|--------------------|--------|---|---|---------------------------------------------------------|
| Desenho            | Imagem | Nome Popular + Científico                                                                              | Descrição                                                                                                   | QTD                                                     |
|                    |        | Mini Cálamo Dourado<br>( <i>Acorus gramineus</i> 'Ogon')                                               | Planta ornamental; folhagem com variações amarelas e verdes, chegando de 20 a 30cm de altura                | 43,37m²<br>(440 un.)<br>[10un/m²]                       |
|                    |        | Rubras de azaleia roxa<br>( <i>Rhododendron simsii</i> )                                               | Arbusto; arbusto lenhoso com flores vibrante de cores variada. Podem chegar até 2m de altura                | 55,14m²<br>(170 un.)<br>[3 un/m²]                       |
|                    |        | Gramma Amendoim<br>( <i>Arachis repens</i> )                                                           | Forração; crescimento rasteiro com cobertura densa e uniforme. Folhas verdes e flores amarelas              | 119,24m²<br>(2390 un.)<br>[20 un/m²]                    |
|                    |        | Jasmim-Crepe<br>( <i>Tabernaemontana divaricata</i> )<br>ou Jasmim-Árabe<br>( <i>Jasminum sambac</i> ) | Arbusto; com folhas grandes, verde-escuras e brilhantes. Apresenta flores-brancas. Chega até 1,5m de altura | 48,67m²<br>(50 un.)<br>[1 un/m²]                        |
|                    |        | Jabutica-Sabará<br>( <i>Plinia trunciflora</i> )                                                       | Árvore de porte médio; Perenifólia, frutífera, chegando a 15m de altura e tronco com 40cm de diâmetro       | 5 unidades + 2 internas em vasos (mínimo árvore com 2m) |
|                    |        | Ficus-Lira<br>( <i>Ficus lyrata</i> )                                                                  | Planta ornamental; Perenifólia, folhas grandes e brilhantes; chega a até 3m de altura                       | 5 unidades<br>(mínimo 1,5m de altura)                   |
|                    |        | Vaso planta ø90cm                                                                                      | Vasos plástico com acabamento estilo cimento queimado                                                       | 2 unidades                                              |
|                    |        | Vaso planta ø60cm                                                                                      | Vasos plástico com acabamento estilo cimento queimado                                                       | 5 unidades                                              |



Imagens ilustrativas



Imagens ilustrativas



Imagens ilustrativas



Imagens ilustrativas



Imagens ilustrativas



Imagens ilustrativas



Imagens ilustrativas



Imagens ilustrativas



Imagens ilustrativas



Imagens ilustrativas

PROJETO: Câmara Municipal de Bento Gonçalves

CONTEÚDO: PERSPECTIVAS

CONTRATANTE: Cidade Projetos e Construções Eireli

ENDEREÇO: Rua Presidente Costa e Silva, 375, bairro Planalto, Bento Gonçalves - CEP 95703260

ARQ. RESPONSÁVEL: Renata Tosi - CAU nº A74680-0  
Guilherme Longhi - CAU nº A319267-9

RRT: 16021465  
RRT: 16097805

PRANCHA:

07/07

DATA: 29/09/2025

ESCALA: 1:100

SONIAMARIA  
ARQUITETURA

(54) 99959-5255  
escritorio@soniamaria.com.br  
Rua Visconde de São Gabriel, 127  
Bento Gonçalves RS Brasil  
@soniamariaarquitectura