


Localização São Sebastião do Cai / Mancha de Inundação

ESCALA GRÁFICA


ESCALA 1:50000

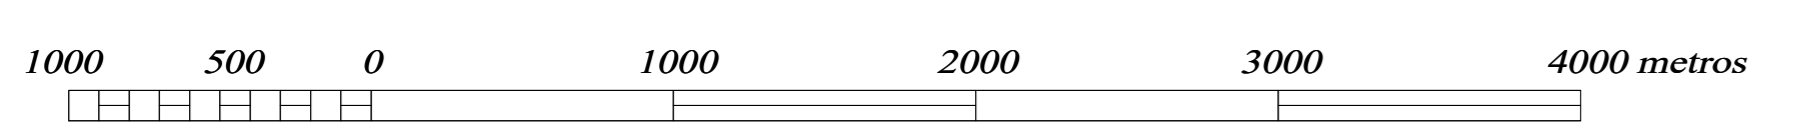

Marcação áreas a receberem hidrojateamento
 Obs.: A restauração dos trechos da rede de drenagem pluvial eventualmente comprometidos pela ação da pressão exercida durante o processo de hidrojateamento está contemplada no projeto de microdrenagem pluvial, o qual atua como complemento ao projeto de hidrojateamento apresentado.
 Critério: Em média de 65% da Rede atingida será hidrojateada, os 35% restantes estão dentro do projeto de recomposição da microdrenagem municipal.

CONVENÇÕES

TUBULAÇÃO	VIA PAVIMENTADA C/ MEIO FIO	
Ø 200 mm	VIA PROJETADA	
Ø 300 mm	VIA PROJETADA	
Ø 400 mm	DIVISAS MUNICIPAIS	
Ø 500 mm	PERÍMETRO URBANO	
Ø 600 mm	RODOVIA FEDERAL/ESTADUAL	
Ø 750 mm	PONTE	
Ø 800 mm	CEMITÉRIO/IGREJA	
Ø 1000 mm	TORRES DE TRANSMISSÃO	
Ø 1200 mm	LINHA DE TRANSMISSÃO	
Ø 1500 mm	ARROIOS	
OUTROS	NÚCLEO RESIDENCIAL	
sentido da declividade →		

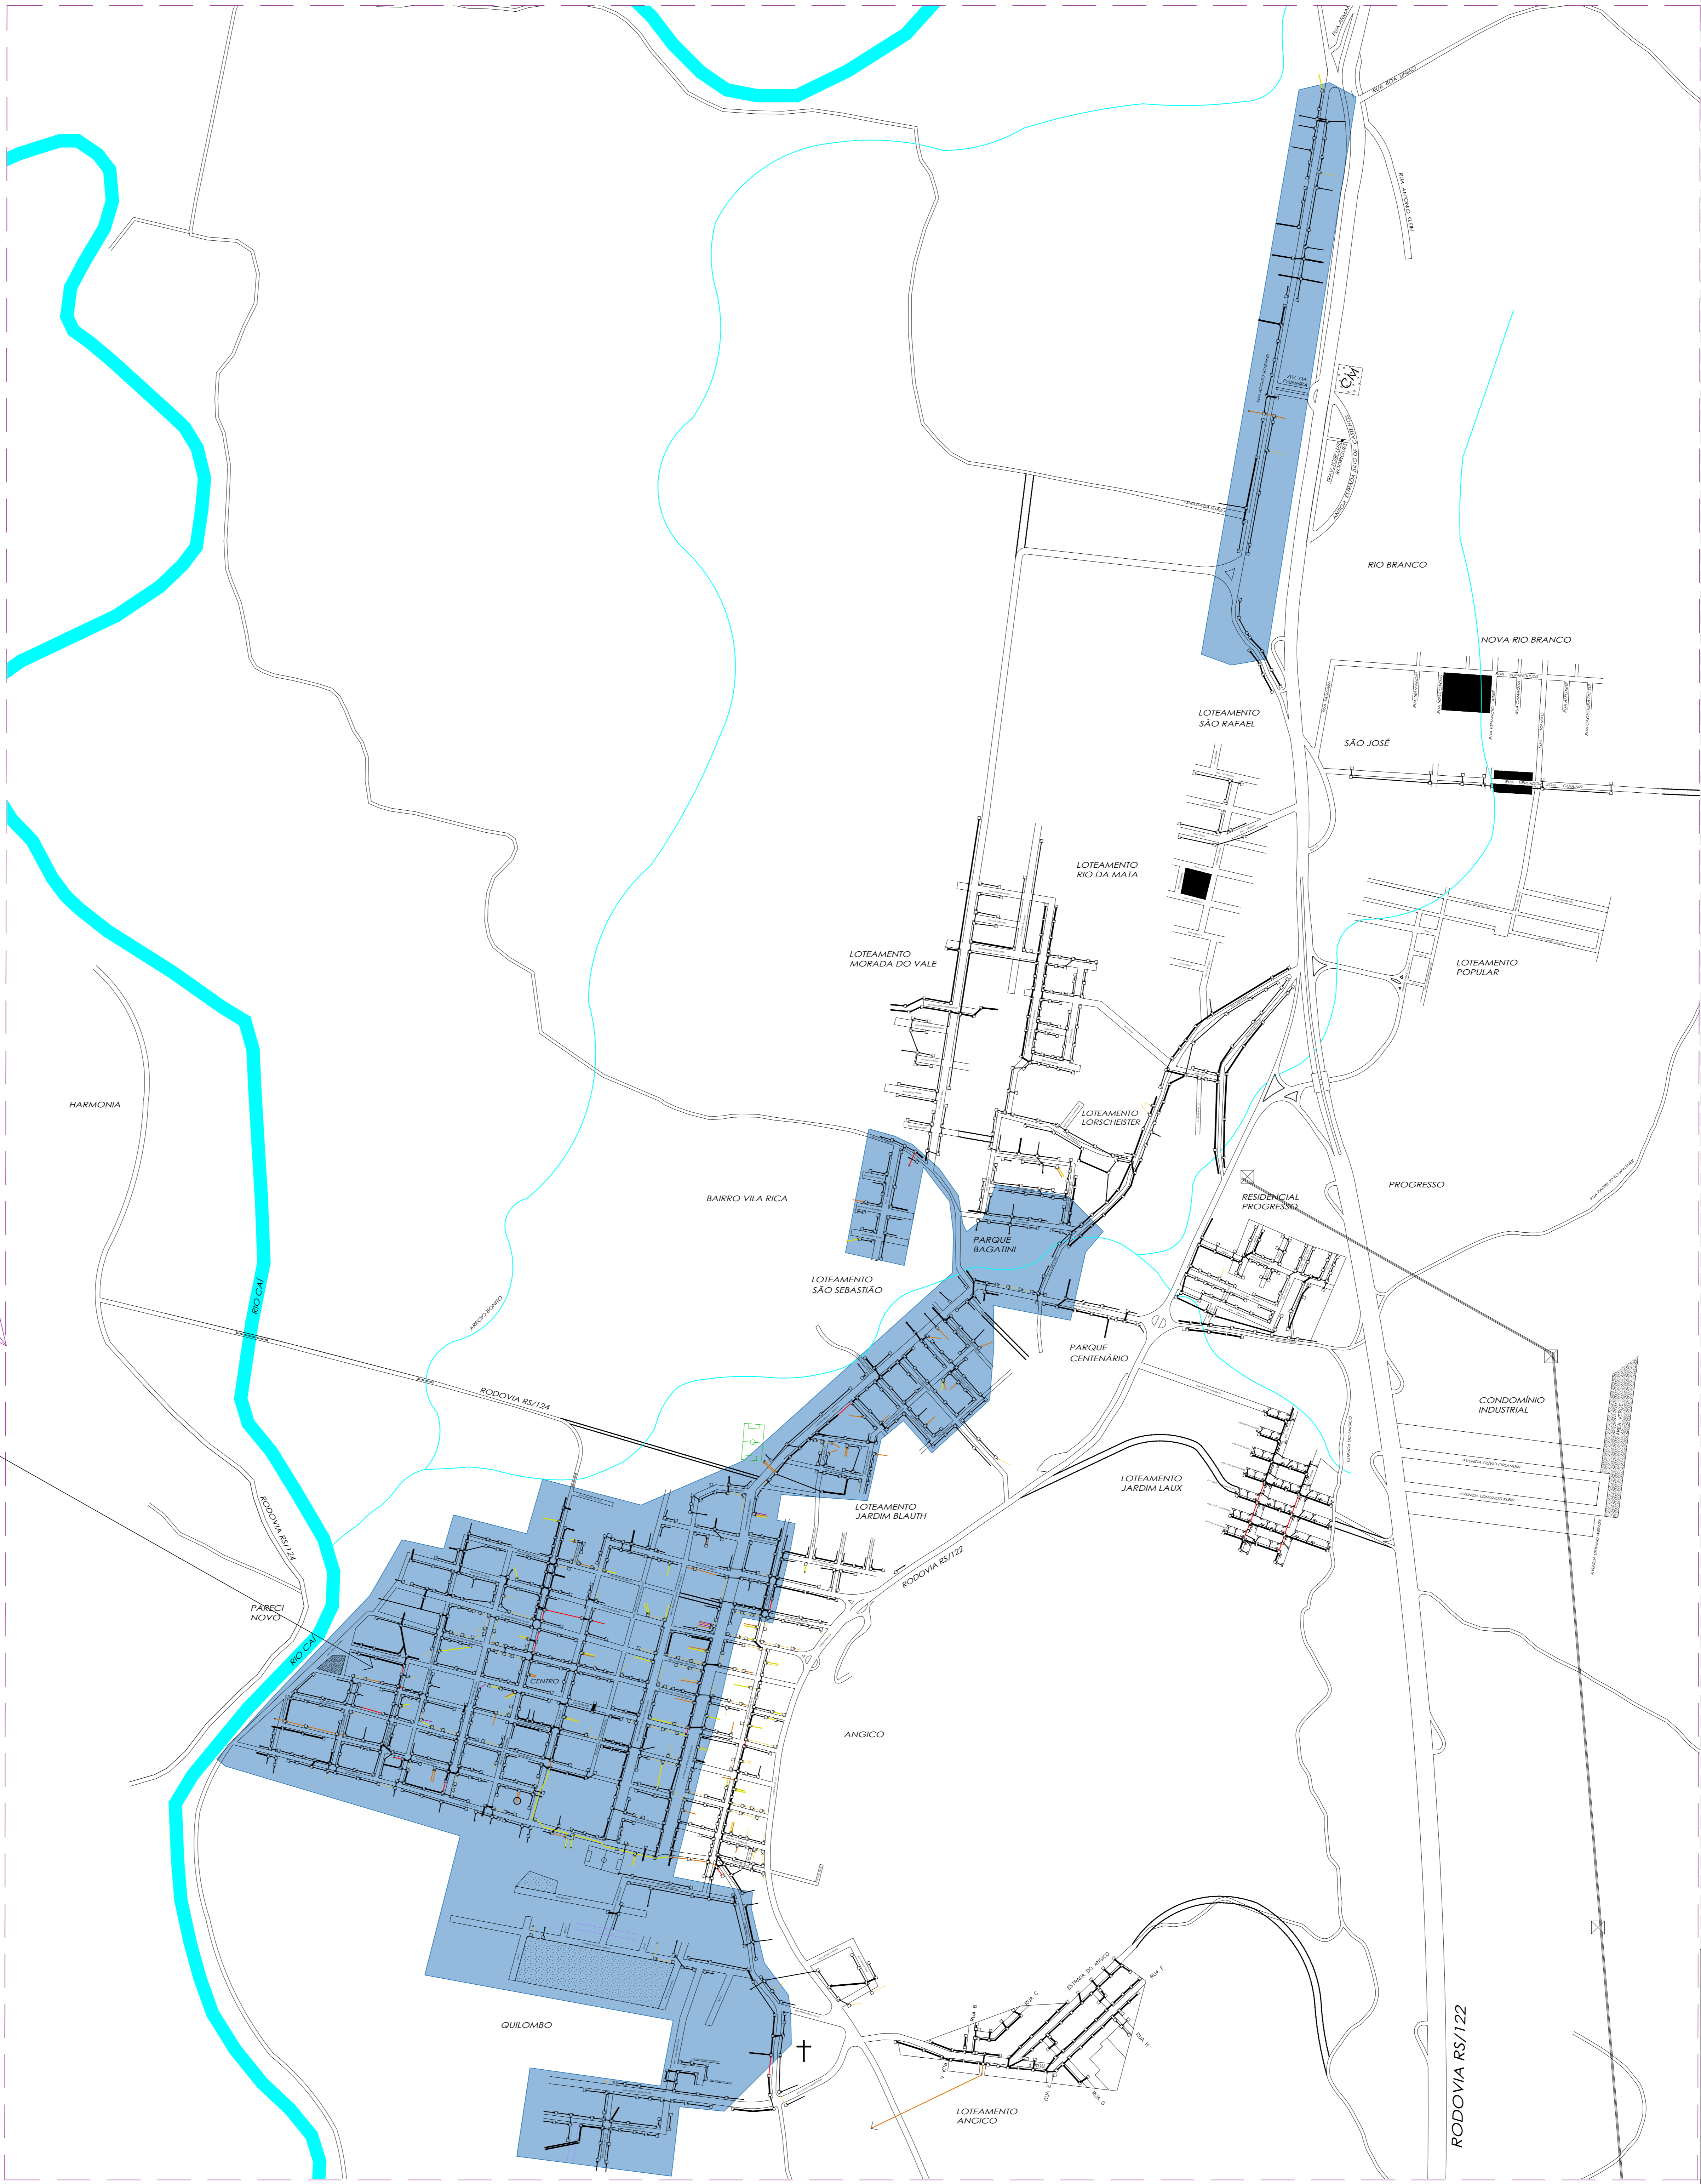

MUNICÍPIO DE S. Sebastião do Cai <small>SECRETARIA MUNICIPAL DE PLANEJAMENTO E GESTÃO URBANA</small>	TÍTULO:	HIDROJATEAMENTO	INTERVENÇÃO:	69.321m
	LOCAL:	Município de São Sebastião do Cai / RS	ESCALA:	Indicada
	PROPRIETÁRIO:		DATA:	Out / 2025
	RESP. TÉCNICO:		PRANCHA:	01
PRANCHA GERAL - HIDROJATEAMENTO				