
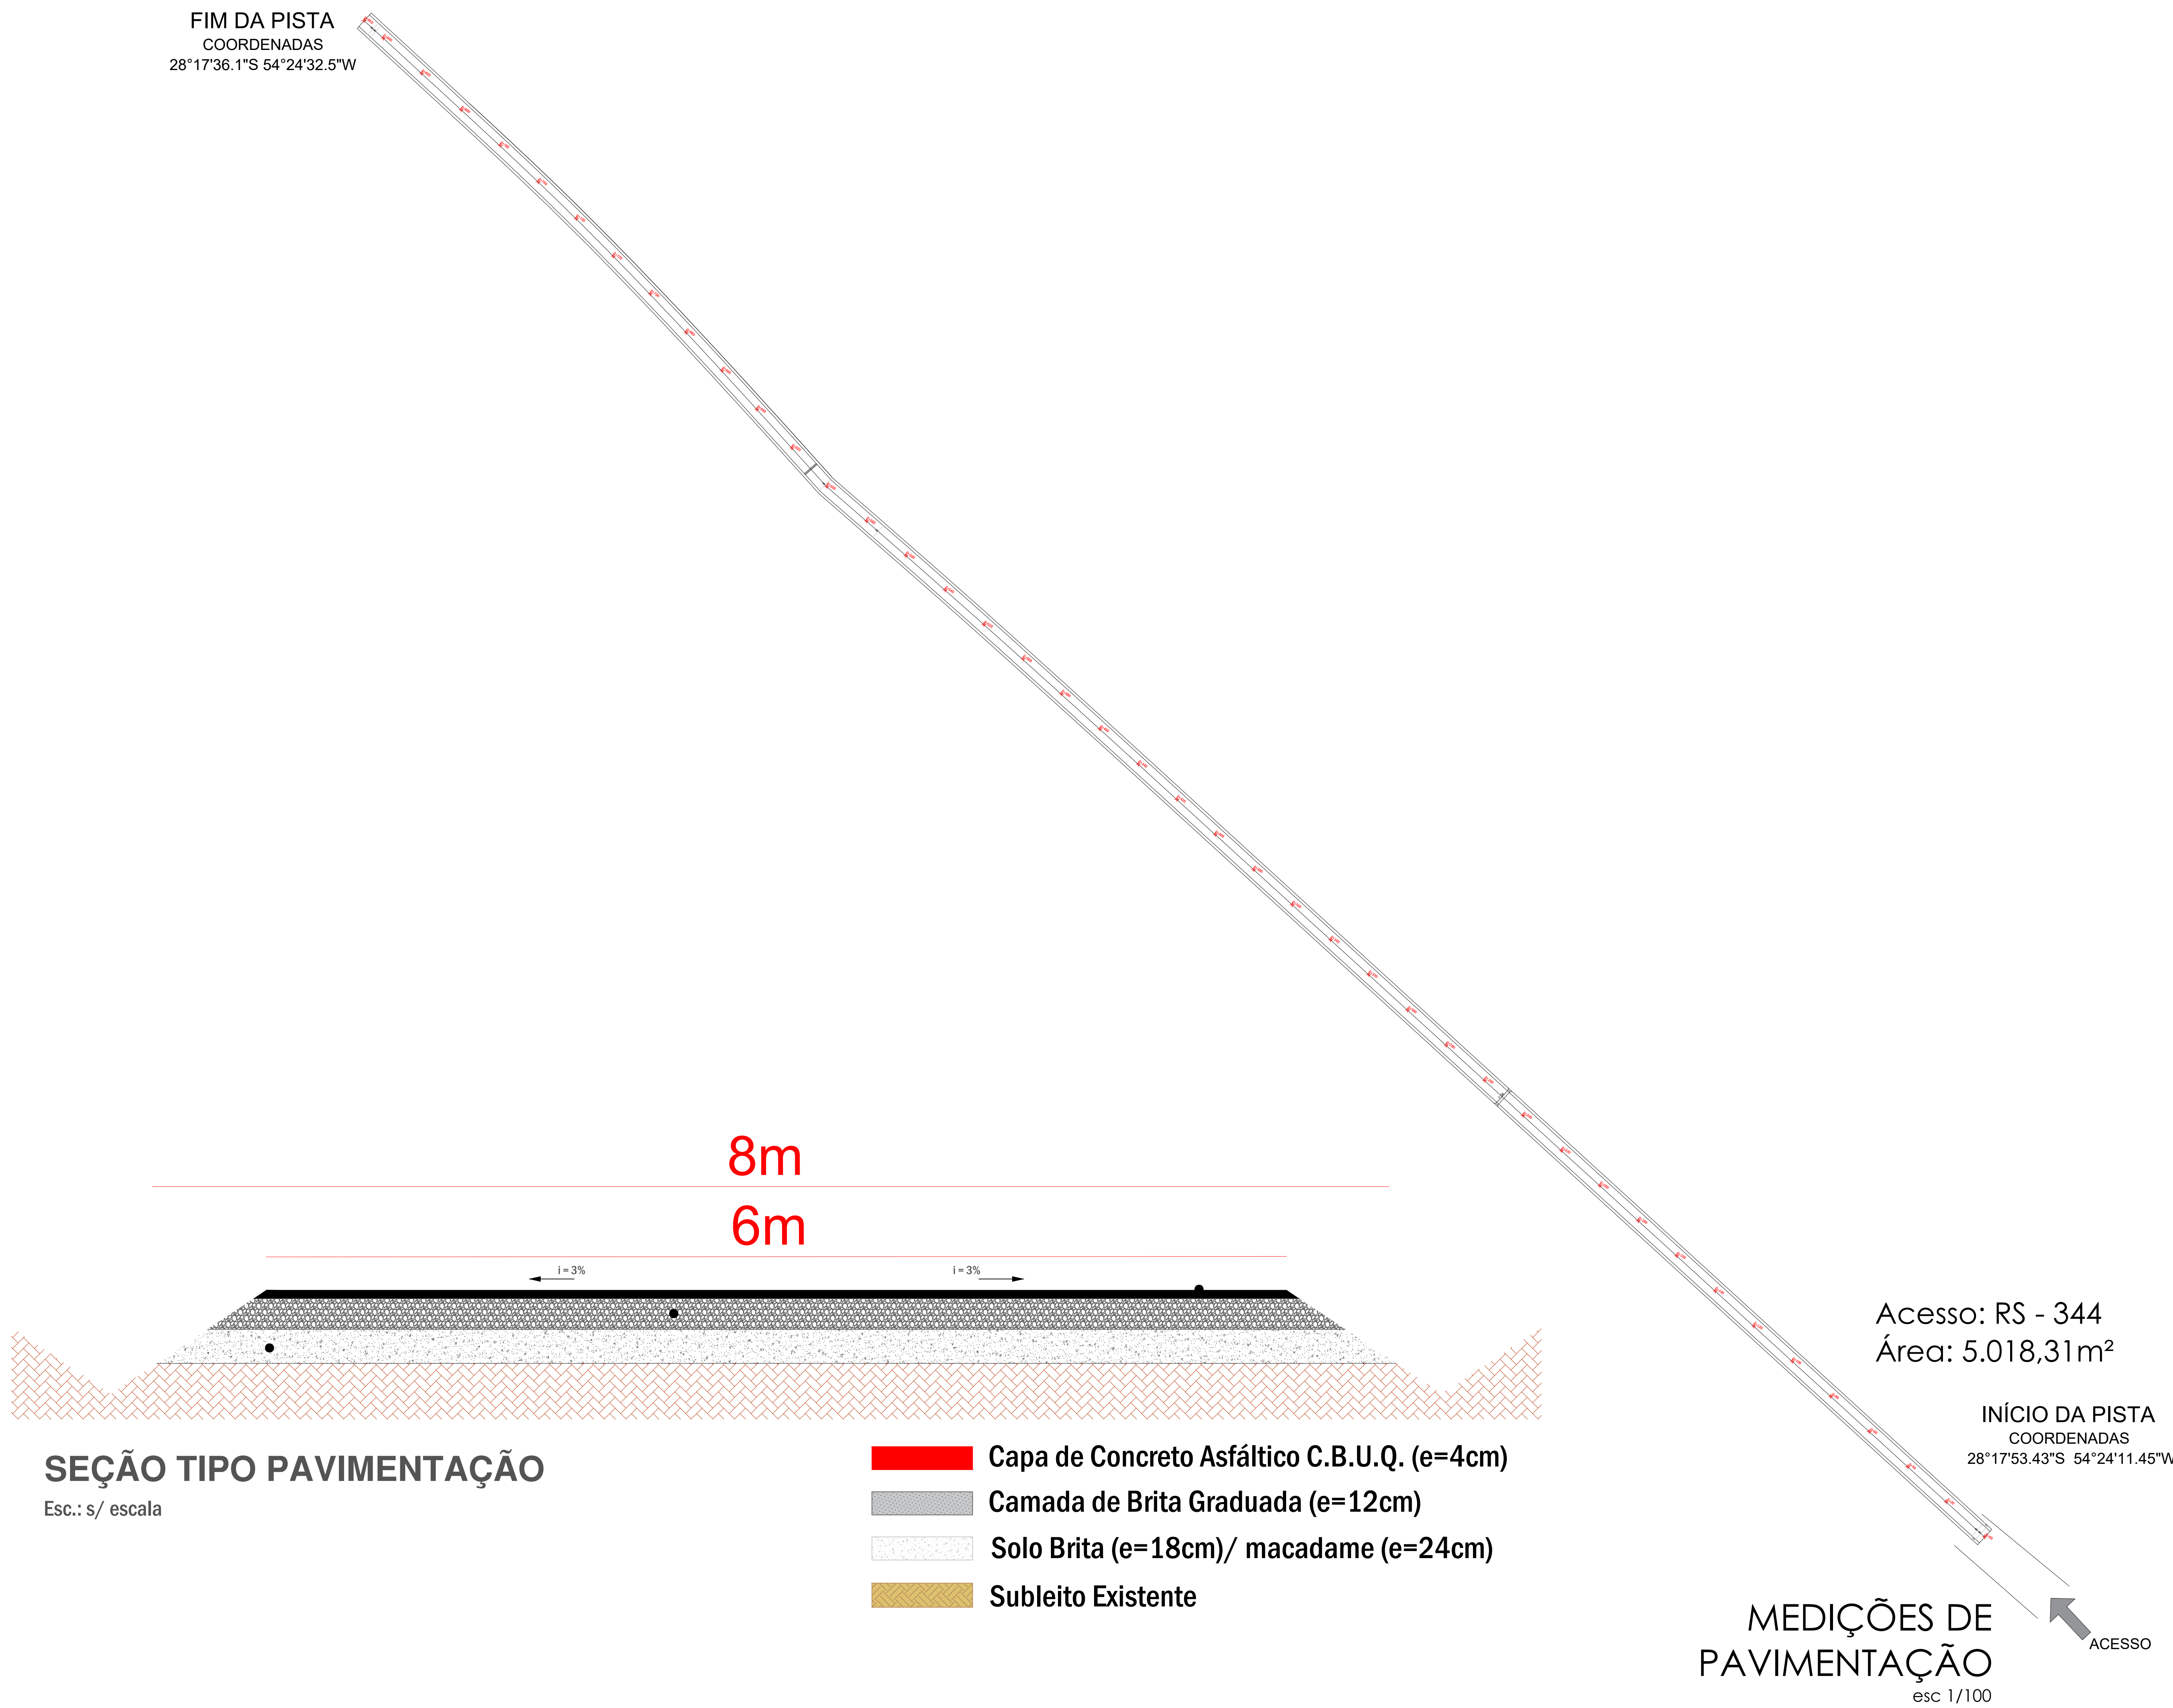


FIM DA PISTA
COORDENADAS
28°17'36.1"S 54°24'32.5"W

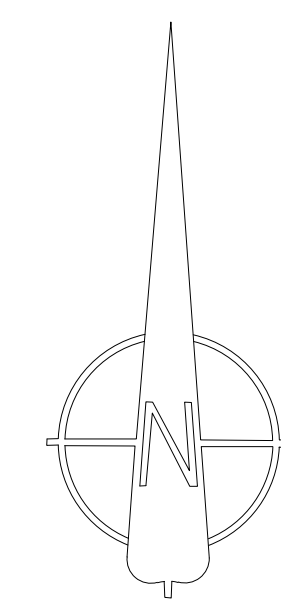

SEÇÃO TIPO PAVIMENTAÇÃO
Esc.: s/ escala

- Capa de Concreto Asfáltico C.B.U.Q. (e=4cm)
- Camada de Brita Graduada (e=12cm)
- Solo Brita (e=18cm)/ macadame (e=24cm)
- Subleito Existente

Acesso: RS - 344
Área: 5.018,31m²

INÍCIO DA PISTA
COORDENADAS
28°17'53.43"S 54°24'11.45"W

MEDIÇÕES DE PAVIMENTAÇÃO
esc 1/100

APROVADO

RANIERI LUCIANO Assinado de forma digital por RANIERI LUCIANO DE OLIVEIRA:95607773000
DE OLIVEIRA:95607773000
3000 Dados: 2025.12.09 09:20:48 -03'00'

CHARLES ENDRIGO Assinado de forma digital por CHARLES ENDRIGO MAKULIA:00326180001
MAKULIA:00326180001
0001 Dados: 2025.12.09 08:54:34 -03'00'

PREFEITURA MUNICIPAL DE SANTO ÂNGELO Secretaria Municipal de Planejamento Setor de Projetos			
Obra:	PAVIMENTAÇÃO ASFÁLTICA - SÃO JOSÉ - BURITI	Prancha:	02.03
Especificação:	PAVIMENTAÇÃO	Área:	m ²
Responsável Técnico:	Eng. Civil	Eng. Civil	Desenho: Muriel Severo Estagiária
Prefeito Municipal:	Nívio Boelter Bras	Chefe Setor de Projetos:	Eng. Civil José Carlos Ferraz
		Data:	SETEMBRO/2025