
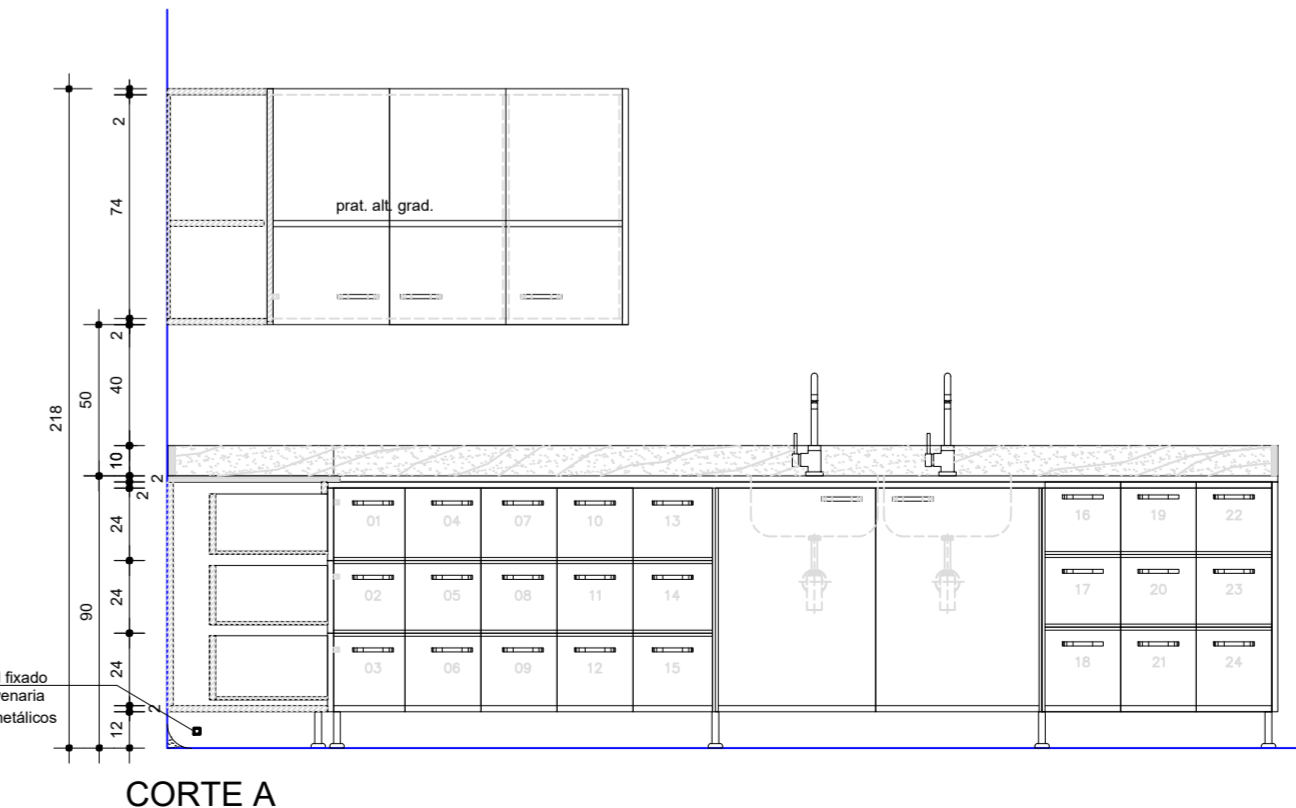
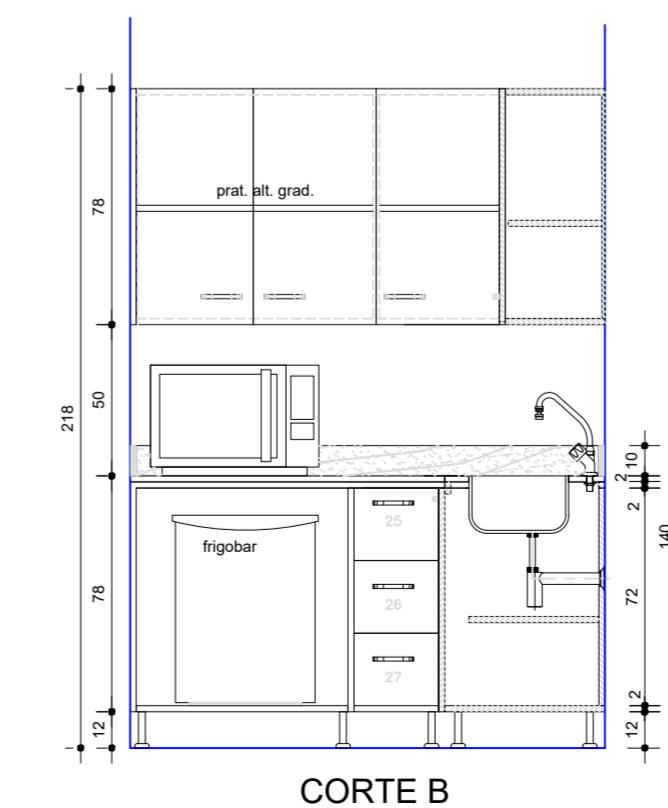
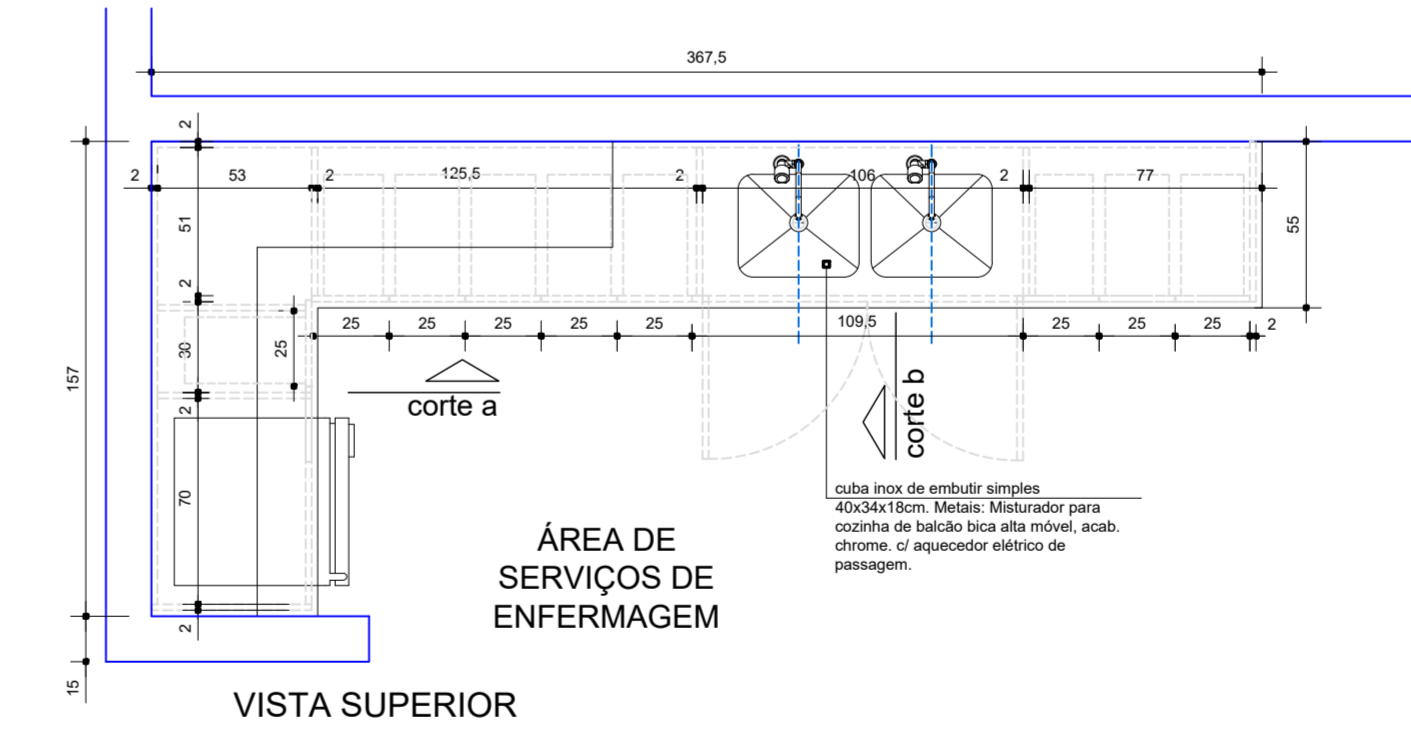
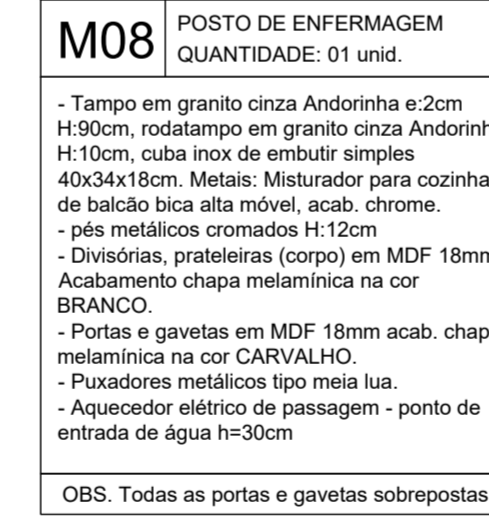
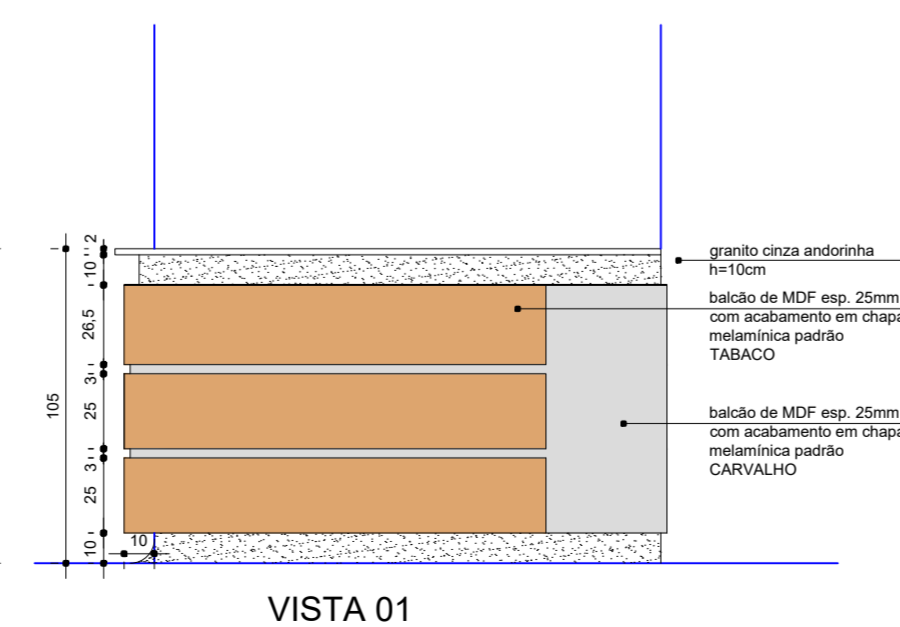
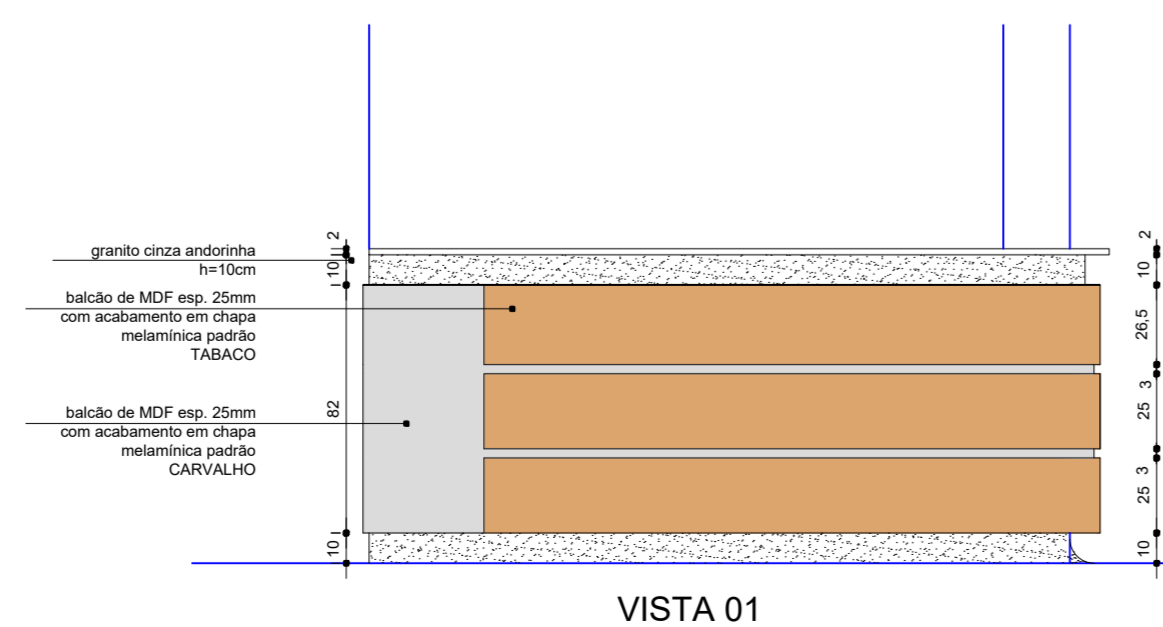
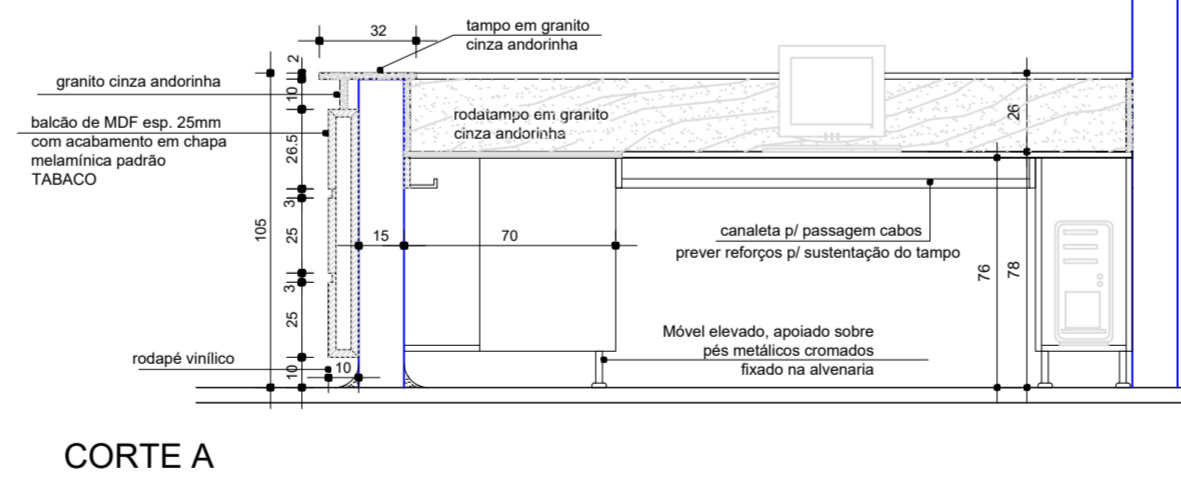
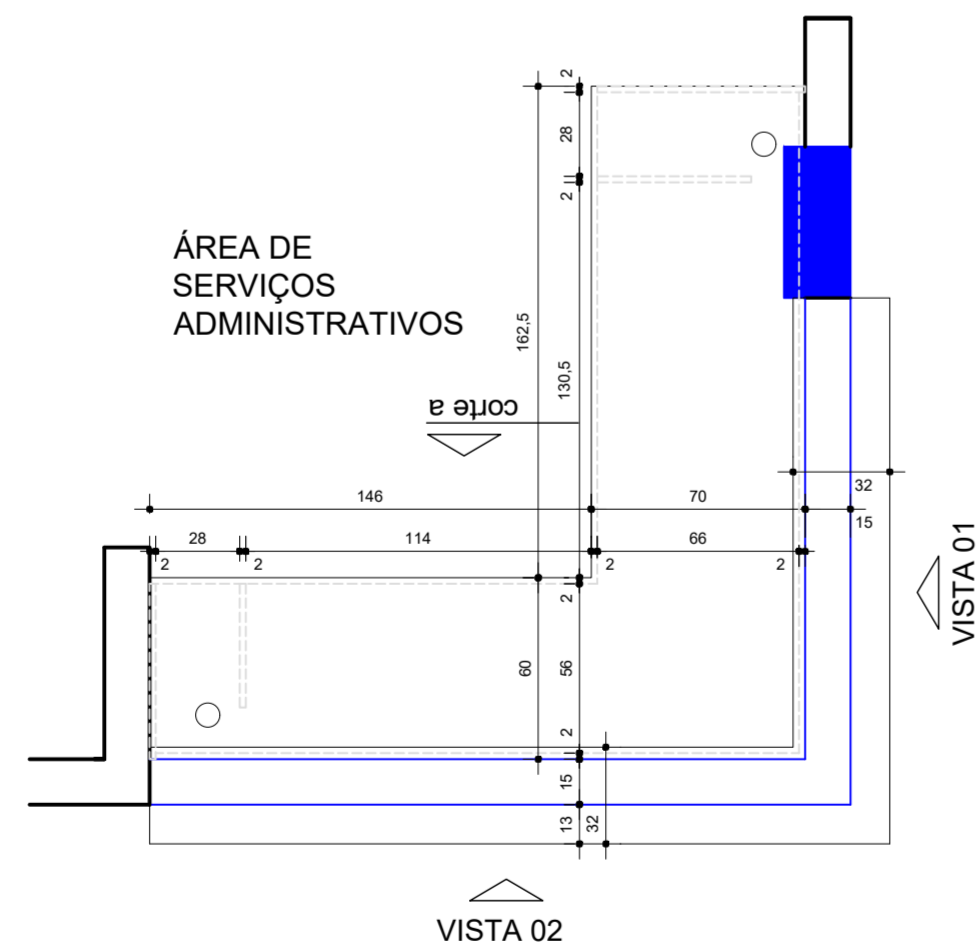
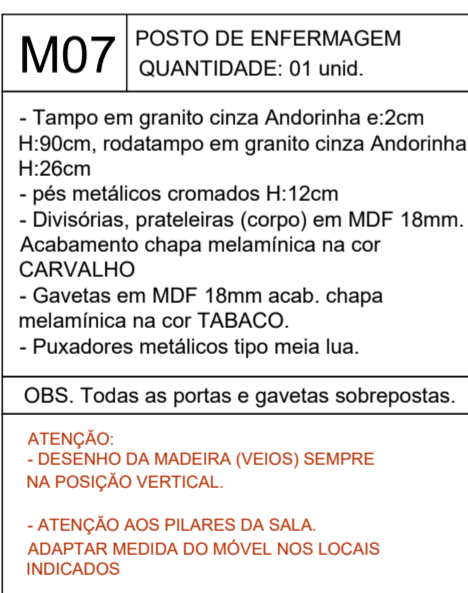
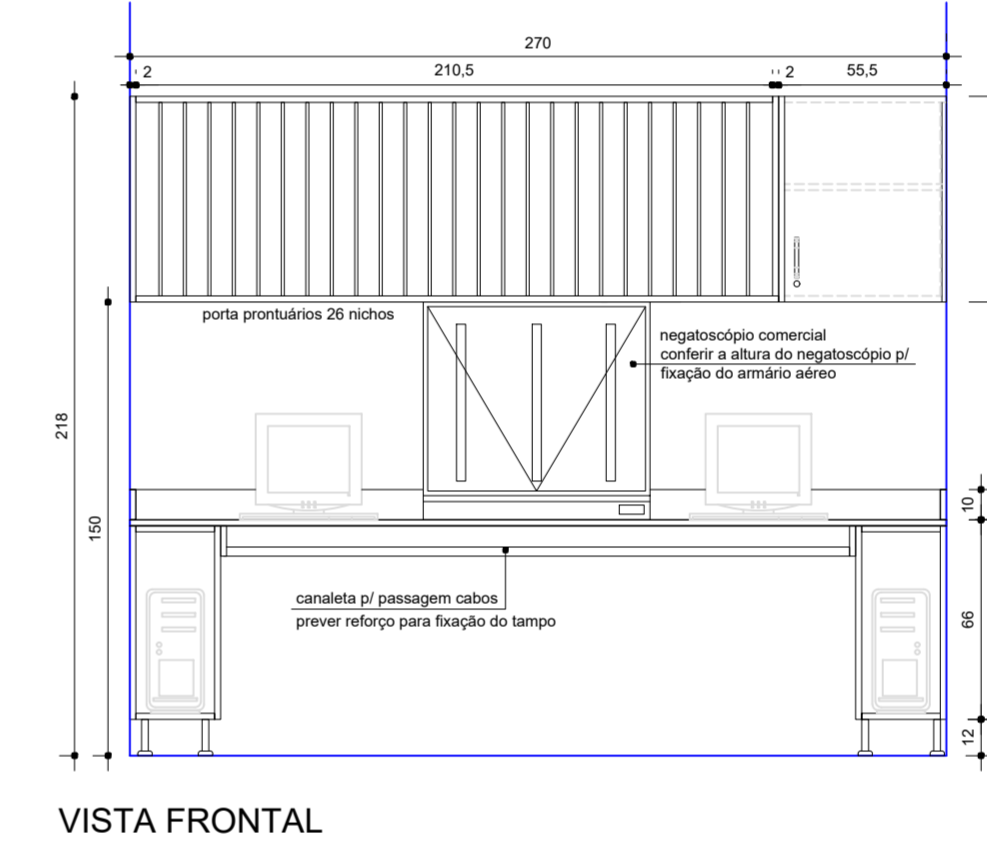
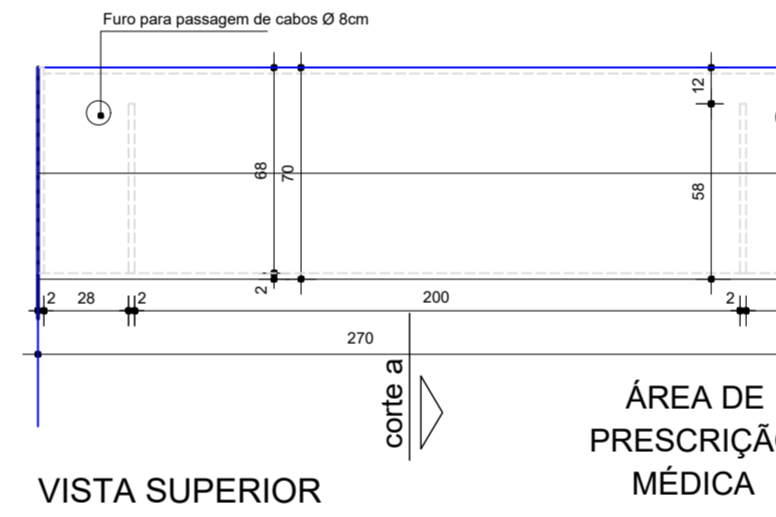
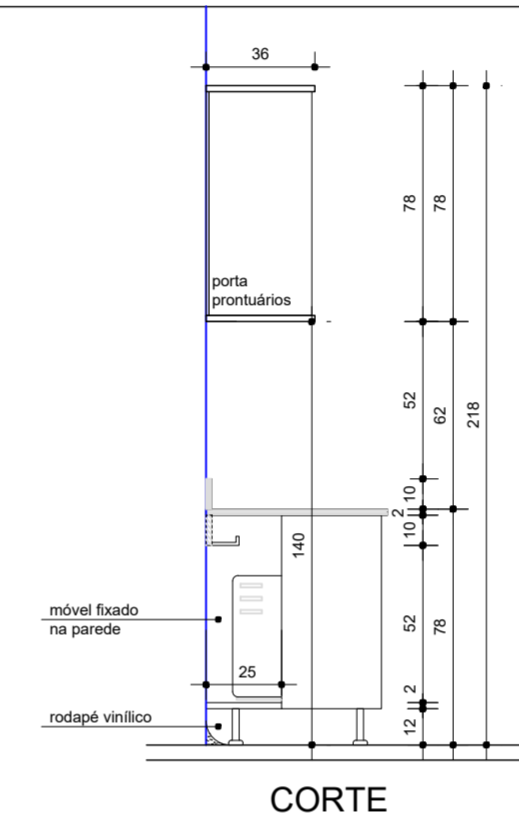
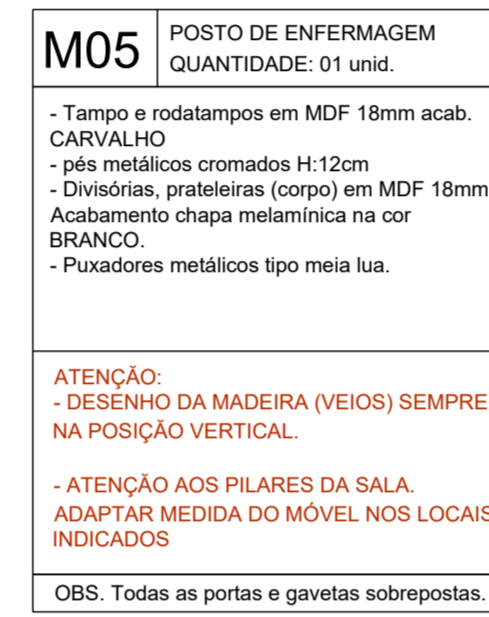


ORÇAR MOBILIÁRIO PARA OS PAVIMENTOS 4º E 5º DA TORRE DE INTERNAÇÃO.

TODOS OS TAMPOS INDICADOS NO PROJETO EM GRANITO DEVERÃO SER SUBSTITUÍDOS POR AÇO INOX HOSPITALAR

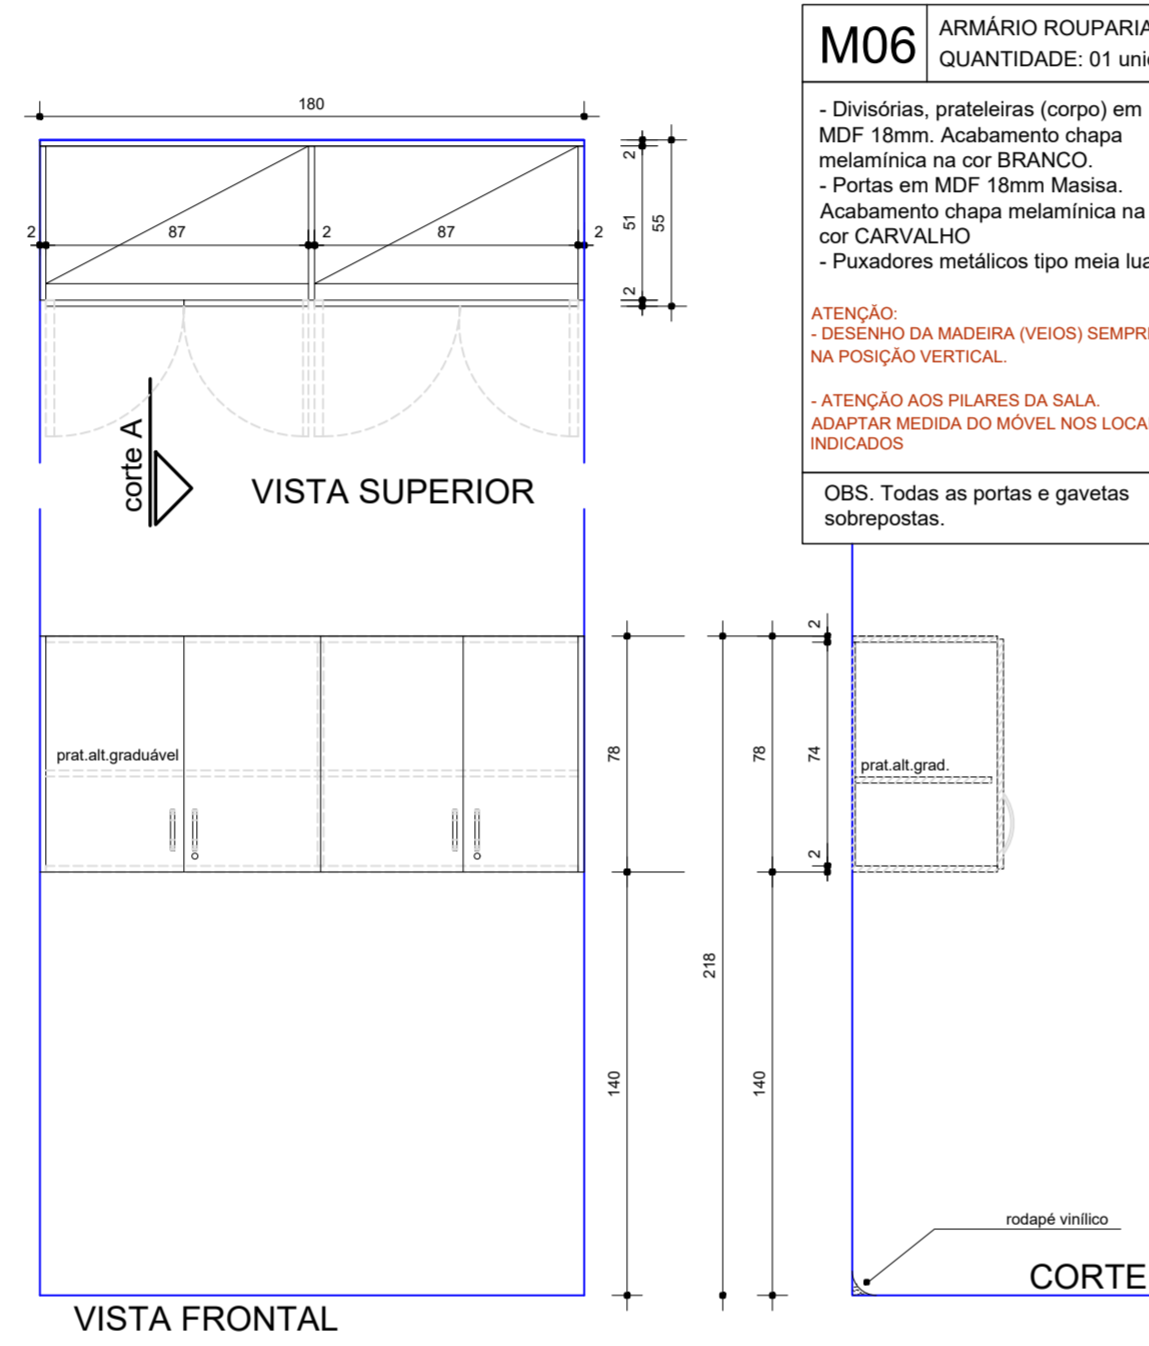

**PREFEITURA MUNICIPAL DE BENTO GONÇALVES**  
administração 2025/2028

obra: MOBILIÁRIO TORRE DE INTERNAÇÃO

data: 22/10/2025

escala: 1,25

endereço: Rua Goiânia, 590 esquina rua Senador Alberto Pasqualini

área:

assunto: det.móveis posto de enfermagem

prancha: 01

responsáveis projeto: Arquiteta e Urbanista. Lisiane Poletto CAU A35583-6

responsável execução: desenho: