


RUA FLORIANÓPOLIS


PLANTA DE COBERTURA
LAYOUT E NOMECLATURA DOS TELHADOS
ESCALA: 1/200

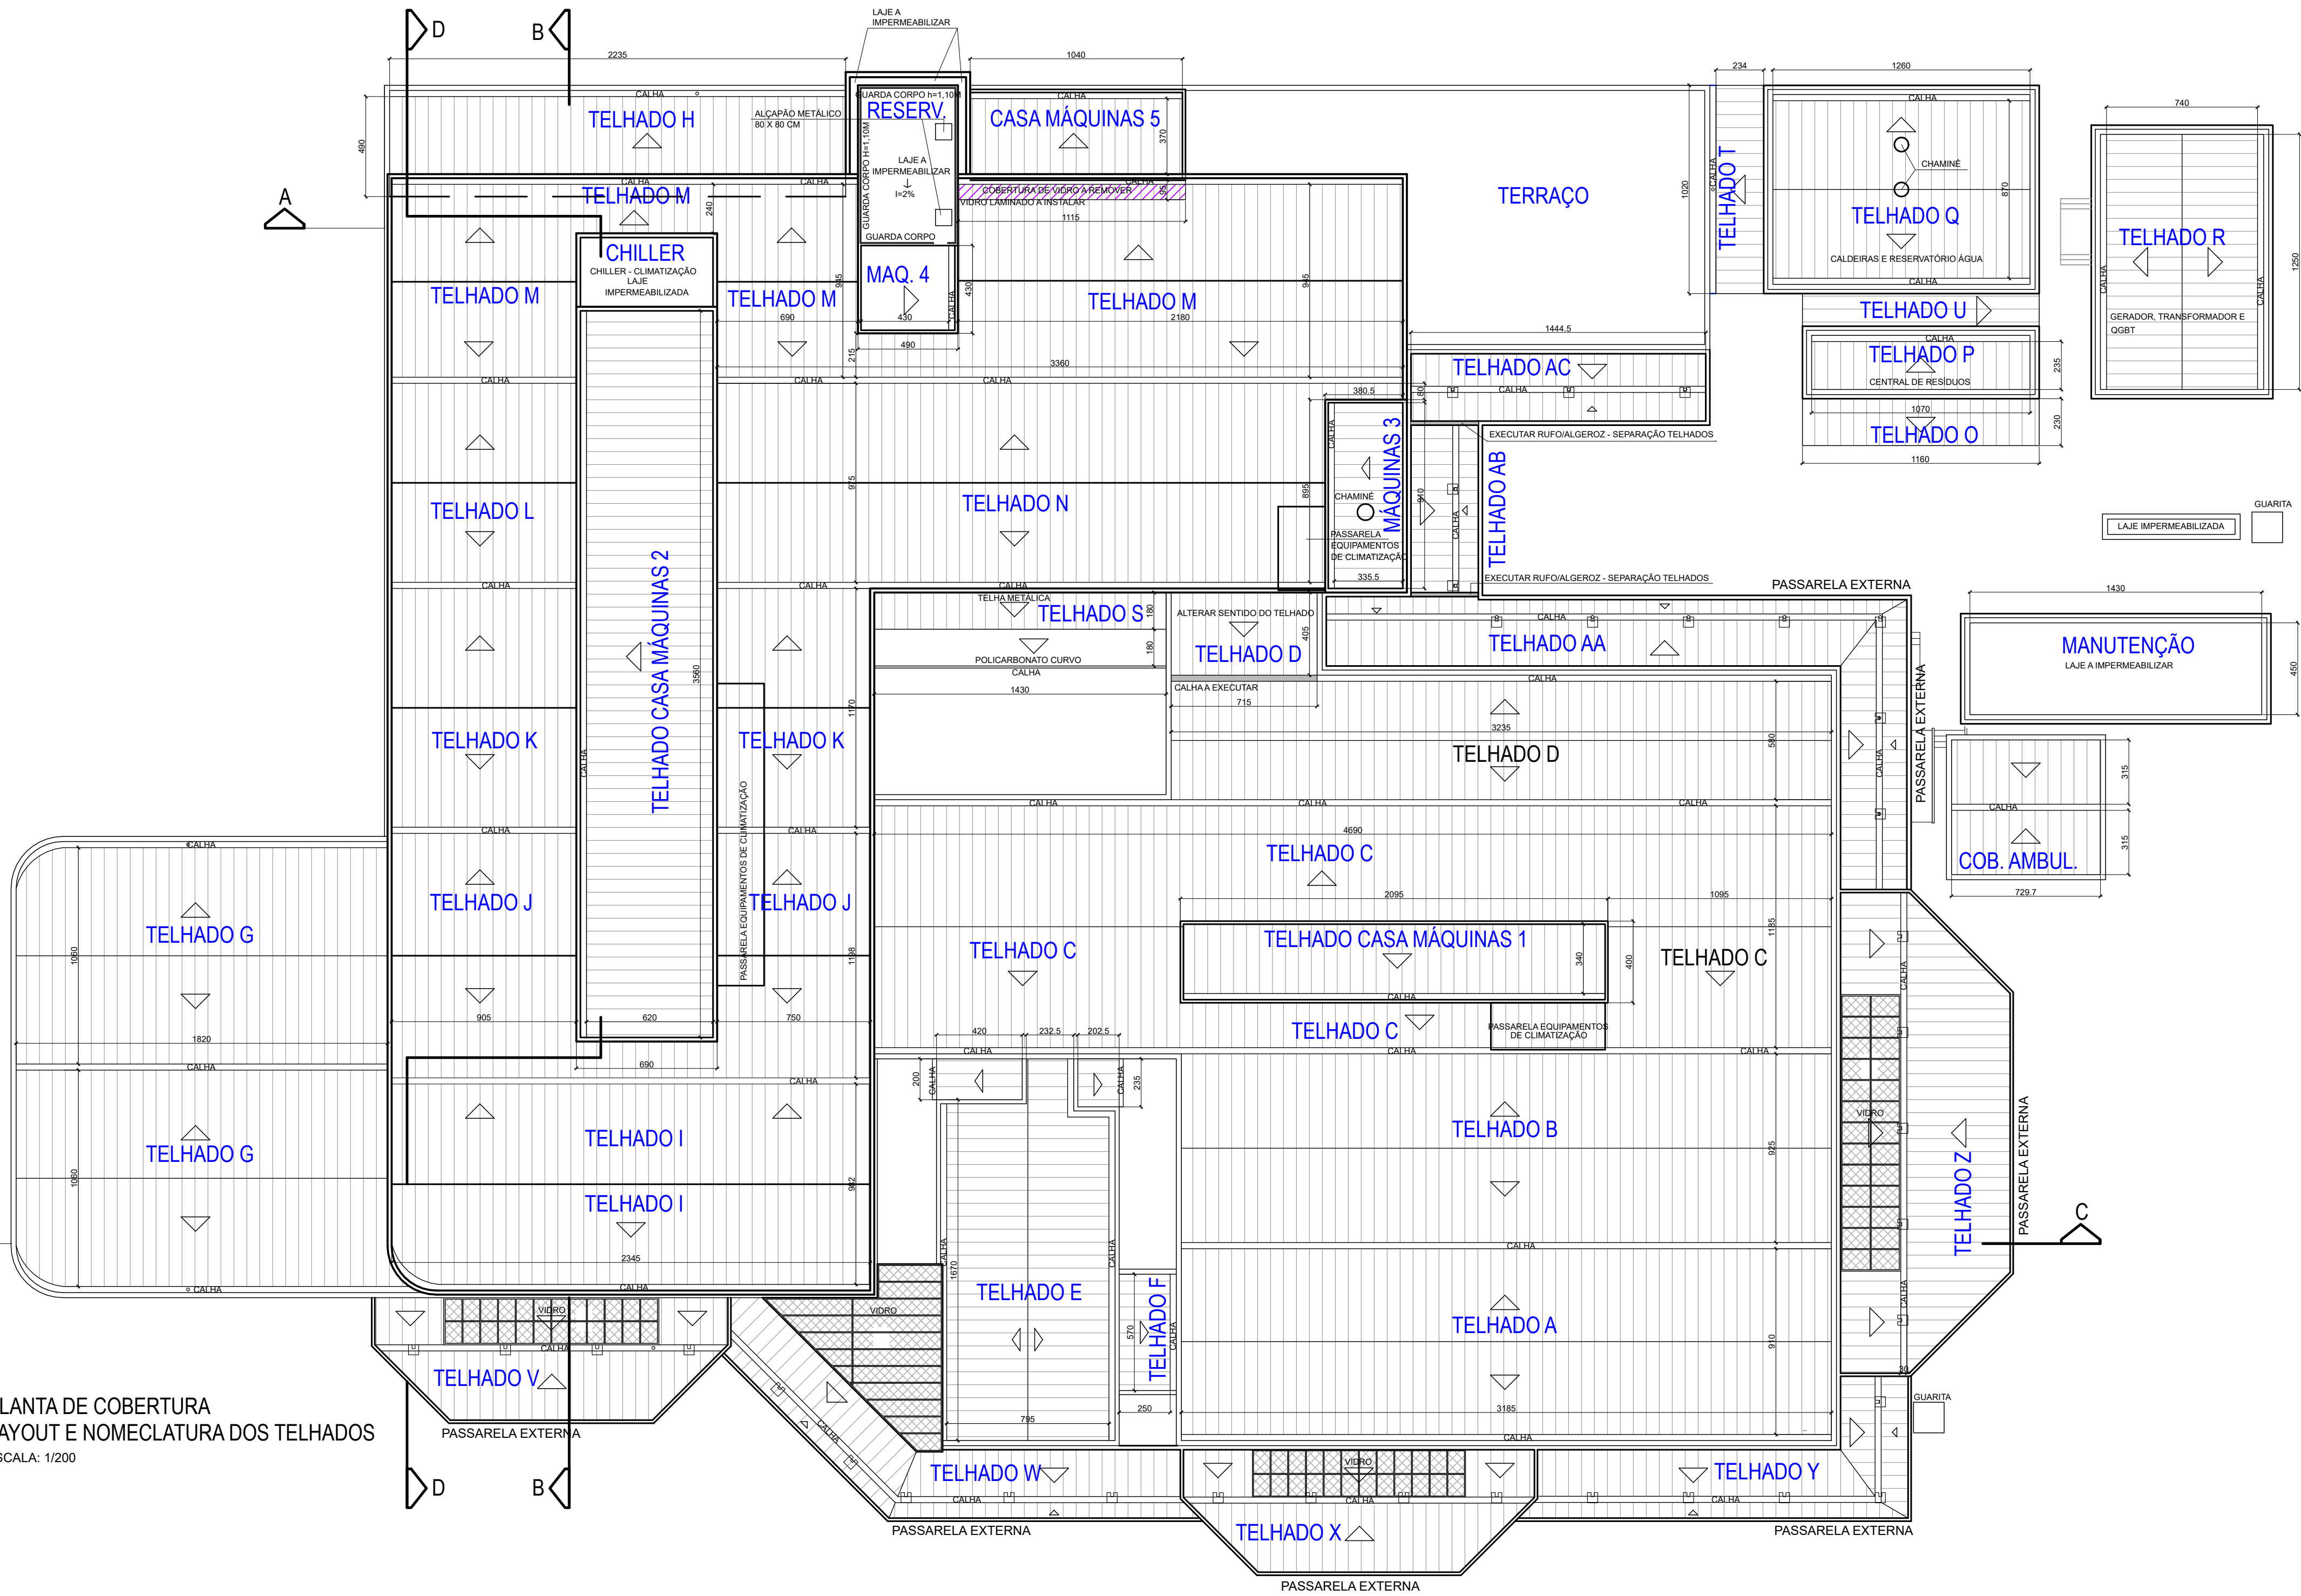


BECO DA CAÇAPAVA

 PREFEITURA DE CANOAS	CLIENTE PREFEITURA MUNICIPAL DE CANOAS Secretaria Municipal de Projetos e Captação de Recursos	
	PROJETO HPS - REFORMA	
CONTEÚDO PLANTA DE COBERTURA - TELHADOS		
PRANCHA Nº C-01	RESPONSÁVEL TÉCNICO Arq. Edison Reni Pinzon CAU 23705 - 1	PROPRIETÁRIO PREFEITURA MUNICIPAL DE CANOAS - RS
AUTOR DO PROJETO EDILSON PINZON	CAD EDILSON	DATA 07/2025
ÁREA COBERTURA 5.797,84 m²	REVISÃO 00	ESCALA 1:200
CONTROLE DE PROJETOS PROJETO DEFINITIVO (X) PROJETO NÃO DEFINITIVO ()		

RUA FLORIANÓPOLIS

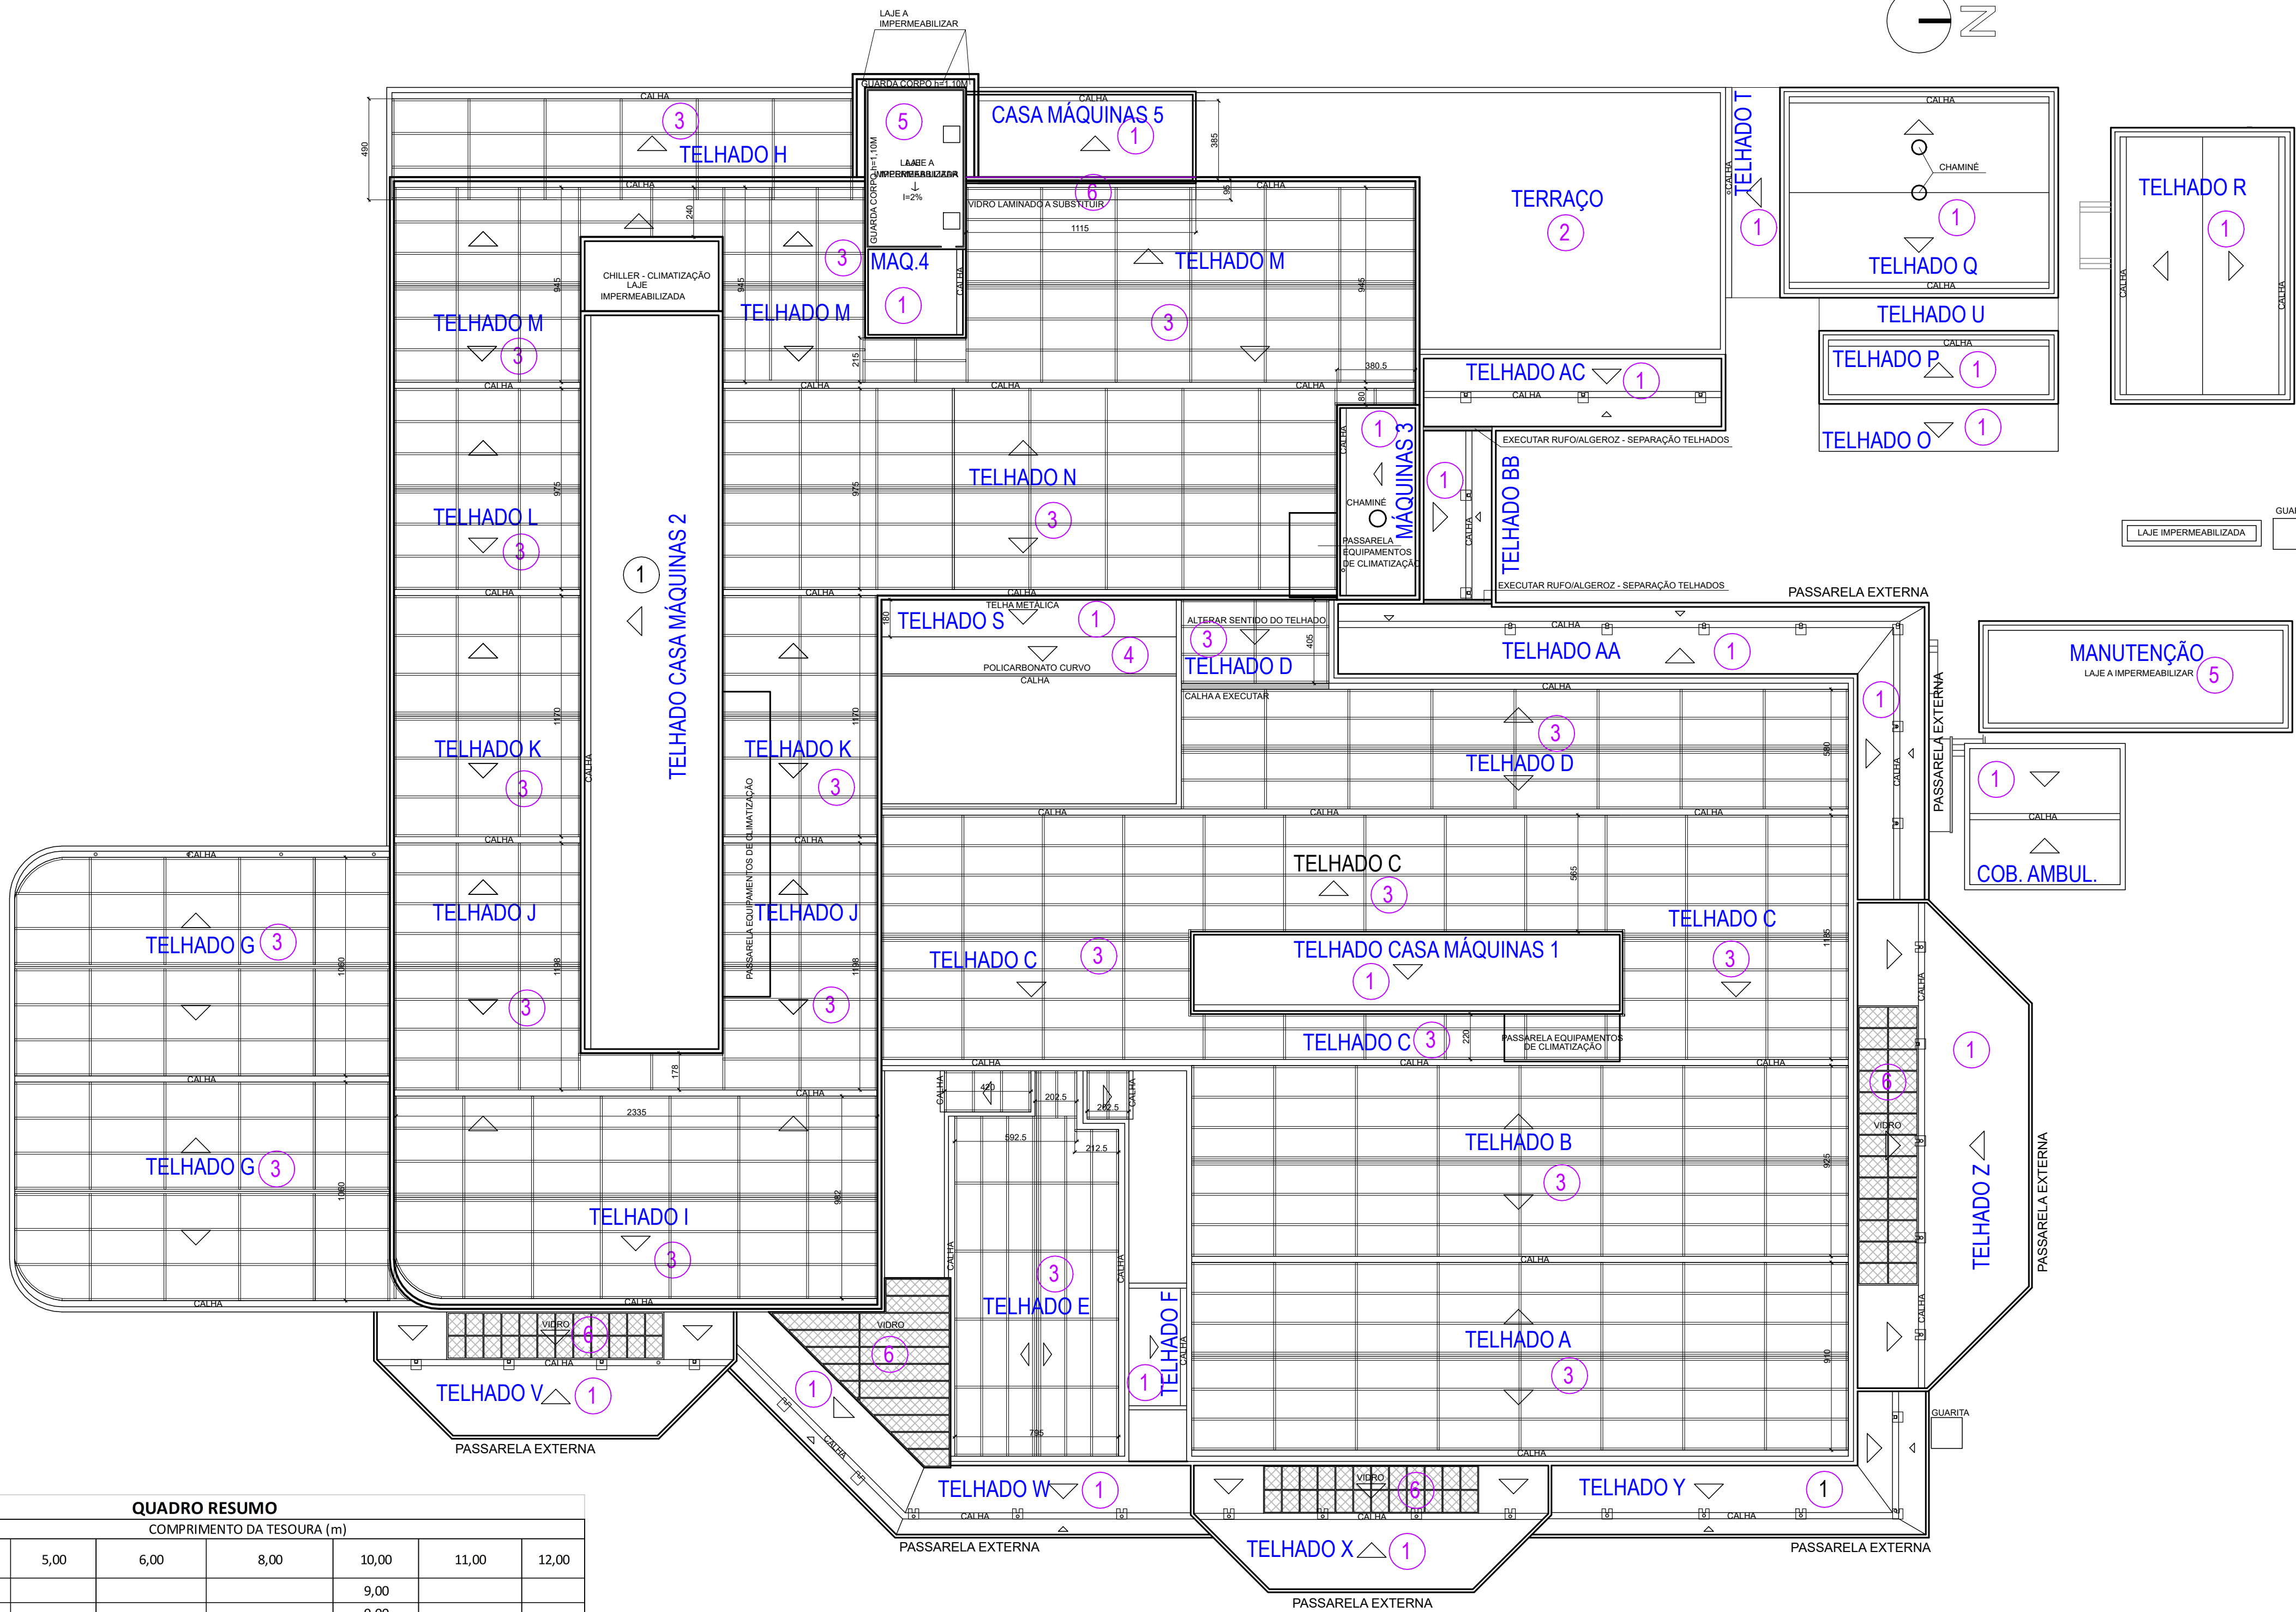


BECO DA CAÇAPAVA

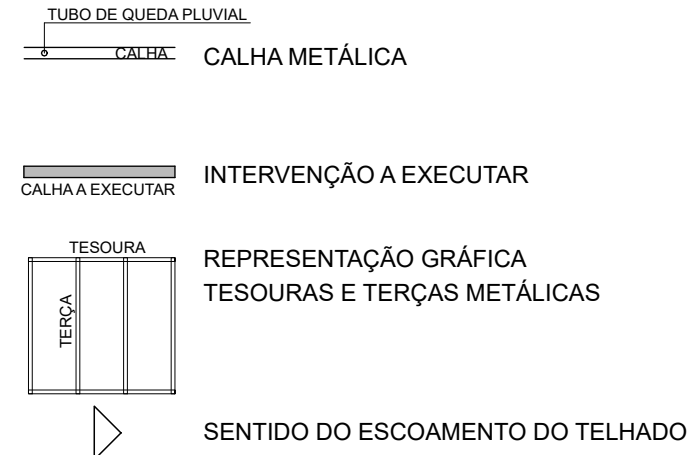

- LEGENDA**
- 1 REMOVER TELHAS METÁLICAS
ESTRUTURA METÁLICA A CONSERVAR
SUBSTITUIR TELHA METÁLICA
SUBSTITUIR ELEMENTOS METÁLICOS COMO:
CALHA, ALGEROZES, RUFOS, CAPEAMENTOS
 - 2 TERRAÇO A REFORMAR CONF. MEMORIAL DESCRITIVO E ORÇAMENTO
 - 3 REMOVER TELHAS METÁLICAS TIPO SANDUÍCHE
REMOVER TODA A ESTRUTURA METÁLICA DA COBERTURA
REMOVER ELEMENTOS METÁLICOS COMO:
CALHA, ALGEROZES, RUFOS, CAPEAMENTOS
EXECUTAR ESTRUTURA METÁLICA DA COBERTURA
INSTALAR TELHA METÁLICA TIPO SANDUÍCHE
 - 4 REMOVER PLACAS DE POLICARBONATO
ESTRUTURA DO POLICARBONATO A CONSERVAR
INSTALAR PLACAS DE POLICARBONATO
REMOVER ELEMENTOS METÁLICOS:
CALHA, ALGEROZES, RUFOS, CAPEAMENTOS
 - 5 REALIZAR IMPERMEABILIZAÇÃO DA LAJE DE CONCRETO
 - 6 ESTRUTURA DA COBERTURA DE VIDRO A CONSERVAR
SUBSTITUIR VIDROS LAMINADOS
LIMPEZA DA ESTRUTURA
SUBSTITUIR ELEMENTOS METÁLICOS COMO:
CALHA, ALGEROZES, RUFOS, CAPEAMENTOS

QUADRO RESUMO							
COMPRIMENTO DA TESOURA (m)							
	3,00	5,00	6,00	8,00	10,00	11,00	12,00
TELHADO A					9,00		
TELHADO B					9,00		
TELHADO C	6,00		6,00				7,00
TELHADO D		3,00	9,00				
TELHADO E	3,00	2,00		5,00			
TELHADO F							
TELHADO G		7,00				12,00	
TELHADO H					8,00		
TELHADO I							7,00
TELHADO J	1,00						7,00
TELHADO K					4,00		
TELHADO L					15,00		
TELHADO M	2,00				9,00		
TELHADO N	1,00						
TELHADO O							
TELHADO P							
TELHADO Q							
TELHADO R							
TELHADO S							
TELHADO T							
TELHADO U							
	13,00	12,00	15,00	5,00	54,00	12,00	21,00

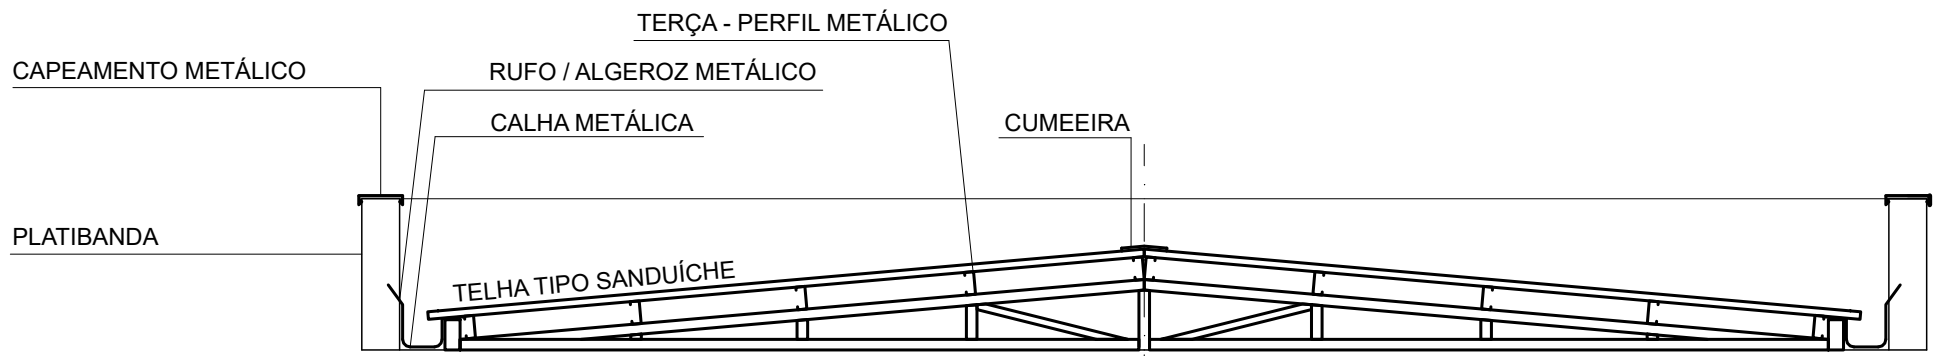

SEÇÃO TÍPICA DA COBERTURA - TESOURA, TERÇAS, CALHA, TELHA, ALGEROZ E RUFO
SEM ESCALA

PLANTA DE COBERTURA
INDICAÇÃO DE LOCALIZAÇÃO DAS TESOURAS E TERÇAS
ESCALA: 1/200

 PREFEITURA DE CANOAS	CLIENTE PREFEITURA MUNICIPAL DE CANOAS Secretaria Municipal de Projetos e Captação de Recursos		
	PROJETO HPS - REFORMA		
PRANCHAS Nº C-02	RESPONSÁVEL TÉCNICO Arq. Edilson Reni Pinzon CAU 23705 - 1		PROPRIETÁRIO PREFEITURA MUNICIPAL DE CANOAS - RS
	AUTOR DO PROJETO EDILSON PINZON	CAD EDILSON	DATA 07/2025
ÁREA COBERTURA 5.797,84 m²		REVISÃO 00	CONTROLE DE PROJETOS PROJETO DEFINITIVO (X) PROJETO NÃO DEFINITIVO ()

FOTO 1
PASSARELA DA CASA DE MÁQUINAS 4 A REMOVER
PORTA METÁLICA VENEZIANADA A REMOVER
INSTALAR NOVA PORTA DE ALUMÍNIO ANODIZADO COM VENEZIANA


FOTO 2
PORTA METÁLICA VENEZIANADA A REMOVER
INSTALAR NOVA PORTA DE ALUMÍNIO ANODIZADO COM VENEZIANA

FOTO 3
JANELAS BASCULANTES A REMOVER
INSTALAR NOVA JANELA BASCULANTE DE ALUMÍNIO ANODIZADO

FOTO 4
JANELAS BASCULANTES A REMOVER
PORTA METÁLICA VENEZIANADA A REMOVER
INSTALAR NOVA JANELA BASCULANTE DE ALUMÍNIO ANODIZADO
INSTALAR NOVA PORTA DE ALUMÍNIO ANODIZADO COM VENEZIANA

FOTO 5
REVESTIMENTO COM PLAQUETAS A REMOVER
EXECUTAR NOVO REVESTIMENTO - REBOCO

FOTO 6
REVESTIMENTO COM PLAQUETAS A REMOVER
EXECUTAR NOVO REVESTIMENTO - REBOCO

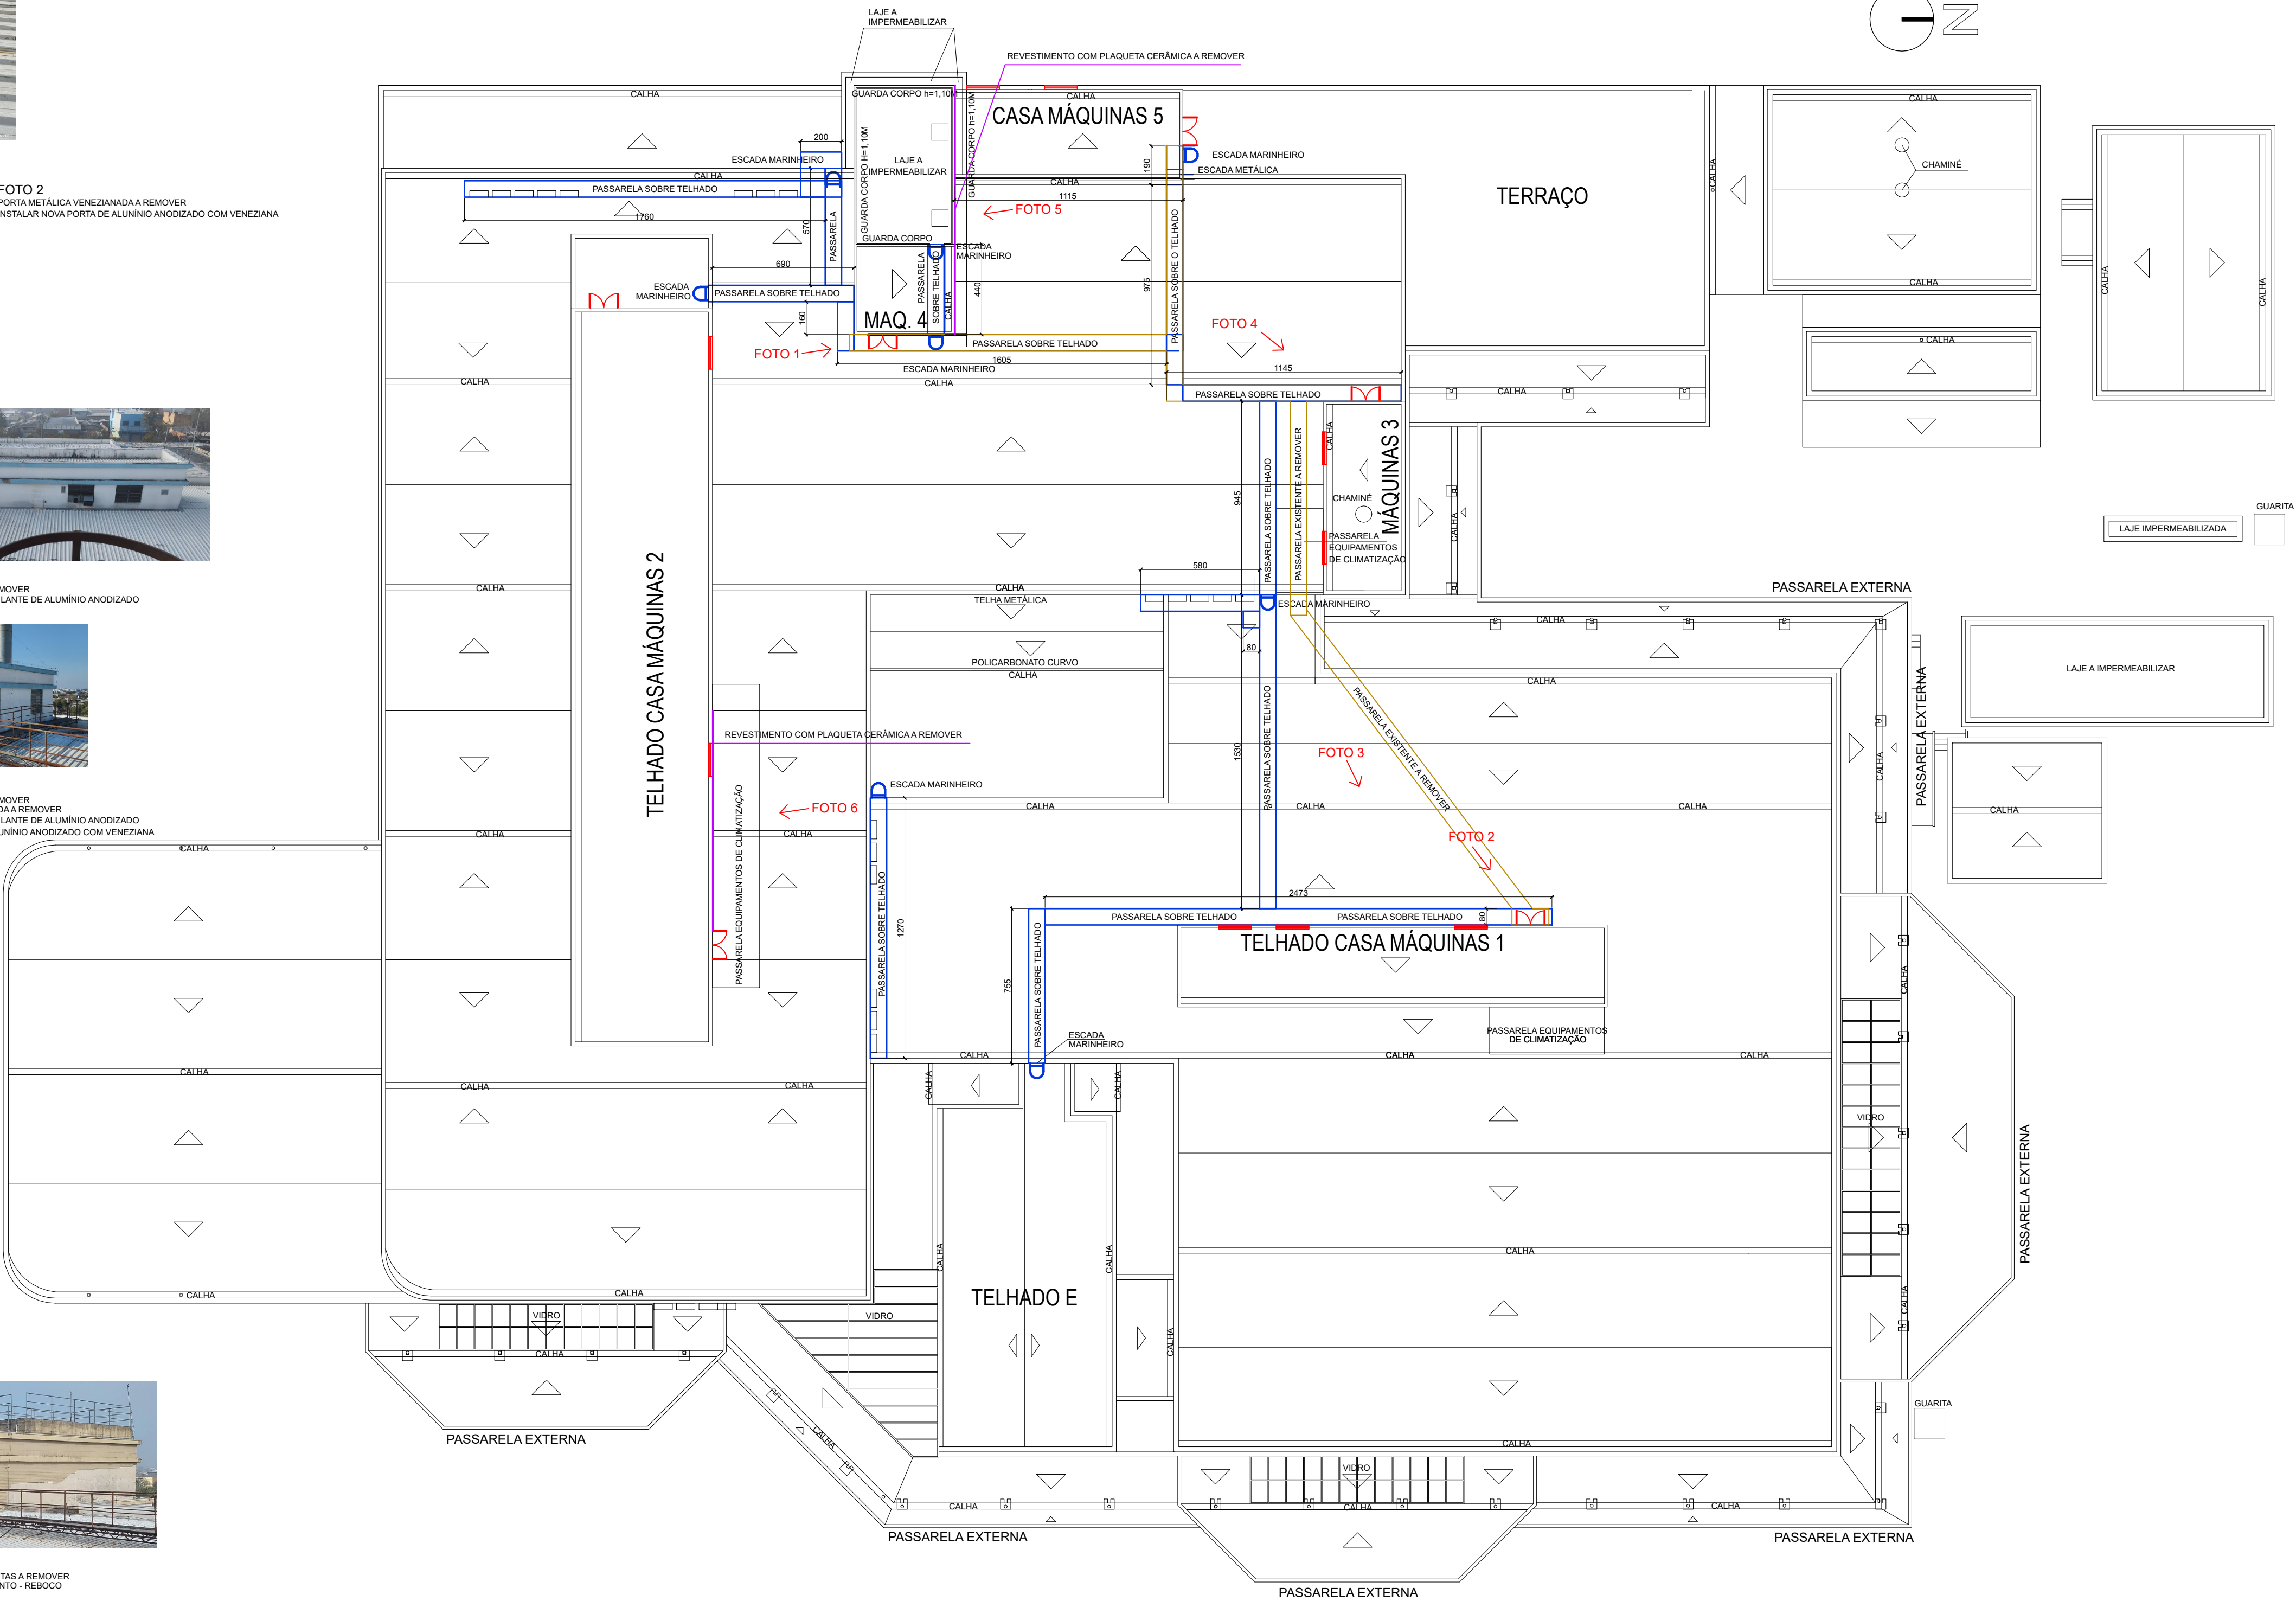

PLANTA DE COBERTURA - PASSARELAS DE SERVIÇO (MANUTENÇÃO)
ESCALA: 1/200

OBSERVAÇÃO


1. DEVERÃO SER RETIRADAS TODAS AS PASSARELAS DE MANUTENÇÃO EXISTENTES, ESCADAS E ESCADAS MARINHEIRO
A) QUANTIDADE DE PASSARELA DE SERVIÇO A REMOVER: 68,82m - LARGURA: 0,80m
B) QUANTIDADE DE ESCADA OU ESCADA MARINHEIRO A REMOVER: 8 un

C) QUANTIDADE DE PASSARELA DE SERVIÇO A INSTALAR: 153,68m
D) QUANTIDADE DE PORTAS METÁLICAS A REMOVER: 6 UN - 2x0,70M/ALTURA VARIÁVEL
E) QUANTIDADE DE JANELAS BASCULANTES A REMOVER: 9 UN (1,60x1,60m)
F) ESCADA MARINHEIRO A INSTALAR: 8 UN / ALTURAS VARIÁVEIS: TOTAL: 27,80m


LEGENDA

- INDICAÇÃO DA LOCALIZAÇÃO DAS PASSARELA DE MANUTENÇÃO - METÁLICA SOBRE O TELHADO
ESCADA MARINHEIRO - METÁLICA - PROTEGIDA CONFORME INDICADO NA NR 12, 18 E 35
PORTA METÁLICA VENEZIANADA - SUBSTITUIR POR ALUMÍNIO ANODIZADO - 2X0,70M/VARIÁVEL
PASSARELA EXISTENTE A REMOVER
JANELA BASCULANTE METÁLICA - SUBSTITUIR POR ALUMÍNIO ANODIZADO - 1,60X1,60m
REVESTIMENTO PLAQUETA A REMOVER - EXECUTAR REBOCO

	CLIENTE PREFEITURA MUNICIPAL DE CANOAS Secretaria Municipal de Projetos e Captação de Recursos			
	PROJETO HPS - REFORMA			
PRANCHA Nº C-03		RESPONSÁVEL TÉCNICO Arq. Edilson Reni Pinzon CAU 23705 - 1		PROPRIETÁRIO PREFEITURA MUNICIPAL DE CANOAS - RS
AUTOR DO PROJETO EDILSON PINZON	CAD EDILSON	DATA 07/2025	REVISÃO 00	CONTROLE DE PROJETOS PROJETO DEFINITIVO (X) PROJETO NÃO DEFINITIVO ()
ÁREA COBERTURA 5.797,84 m²			ESCALA 1:200	

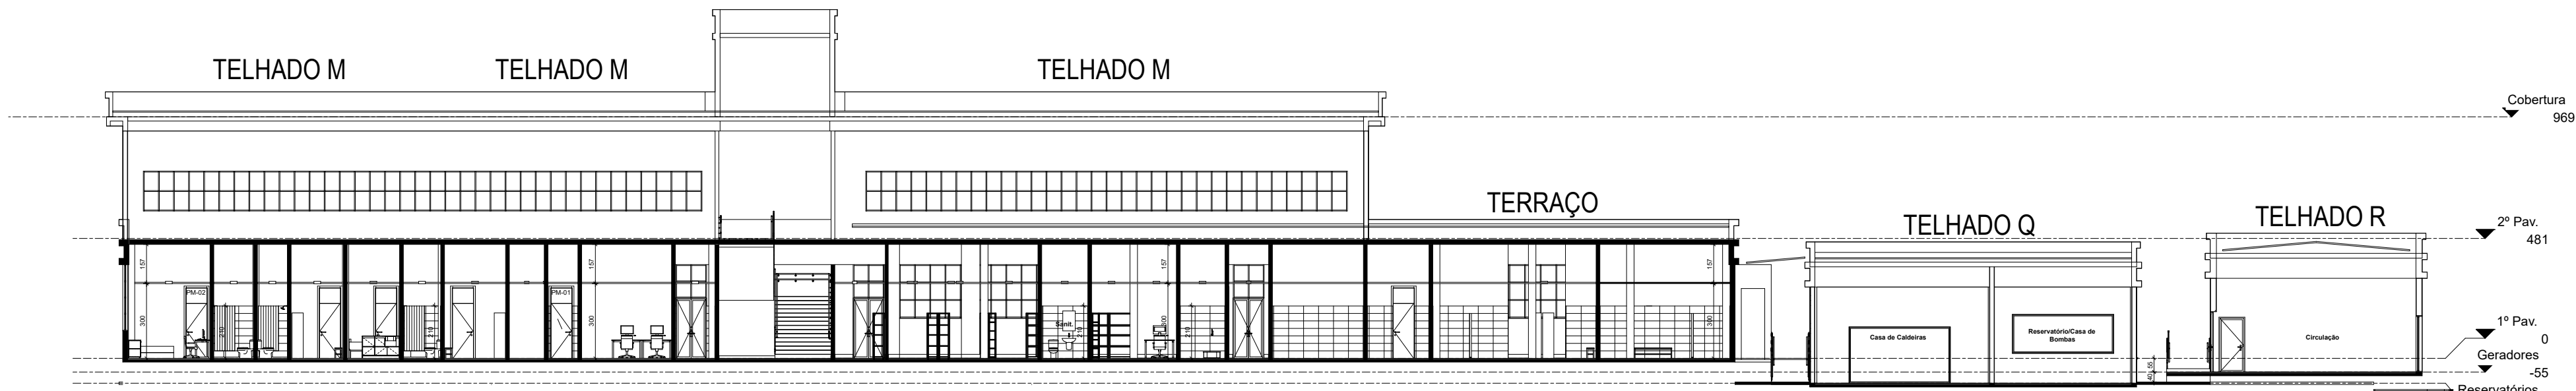


CORTE ESQUEMÁTICO A-A
ESCALA: 1/100

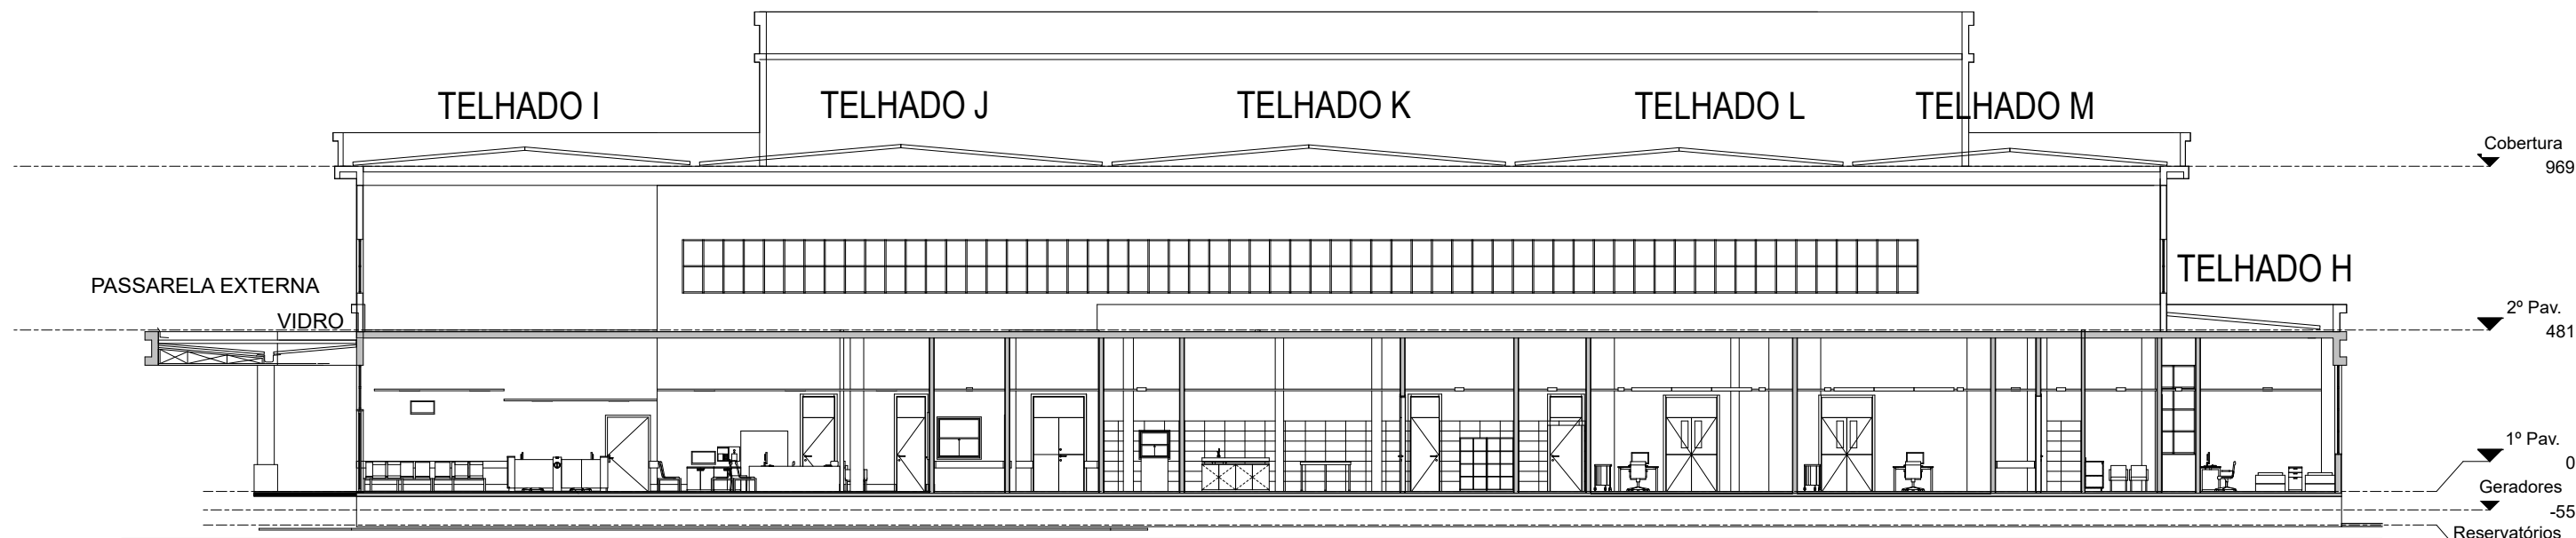

CORTE ESQUEMÁTICO B-B
ESCALA: 1/100



CORTE ESQUEMÁTICO C-C
ESCALA: 1/100

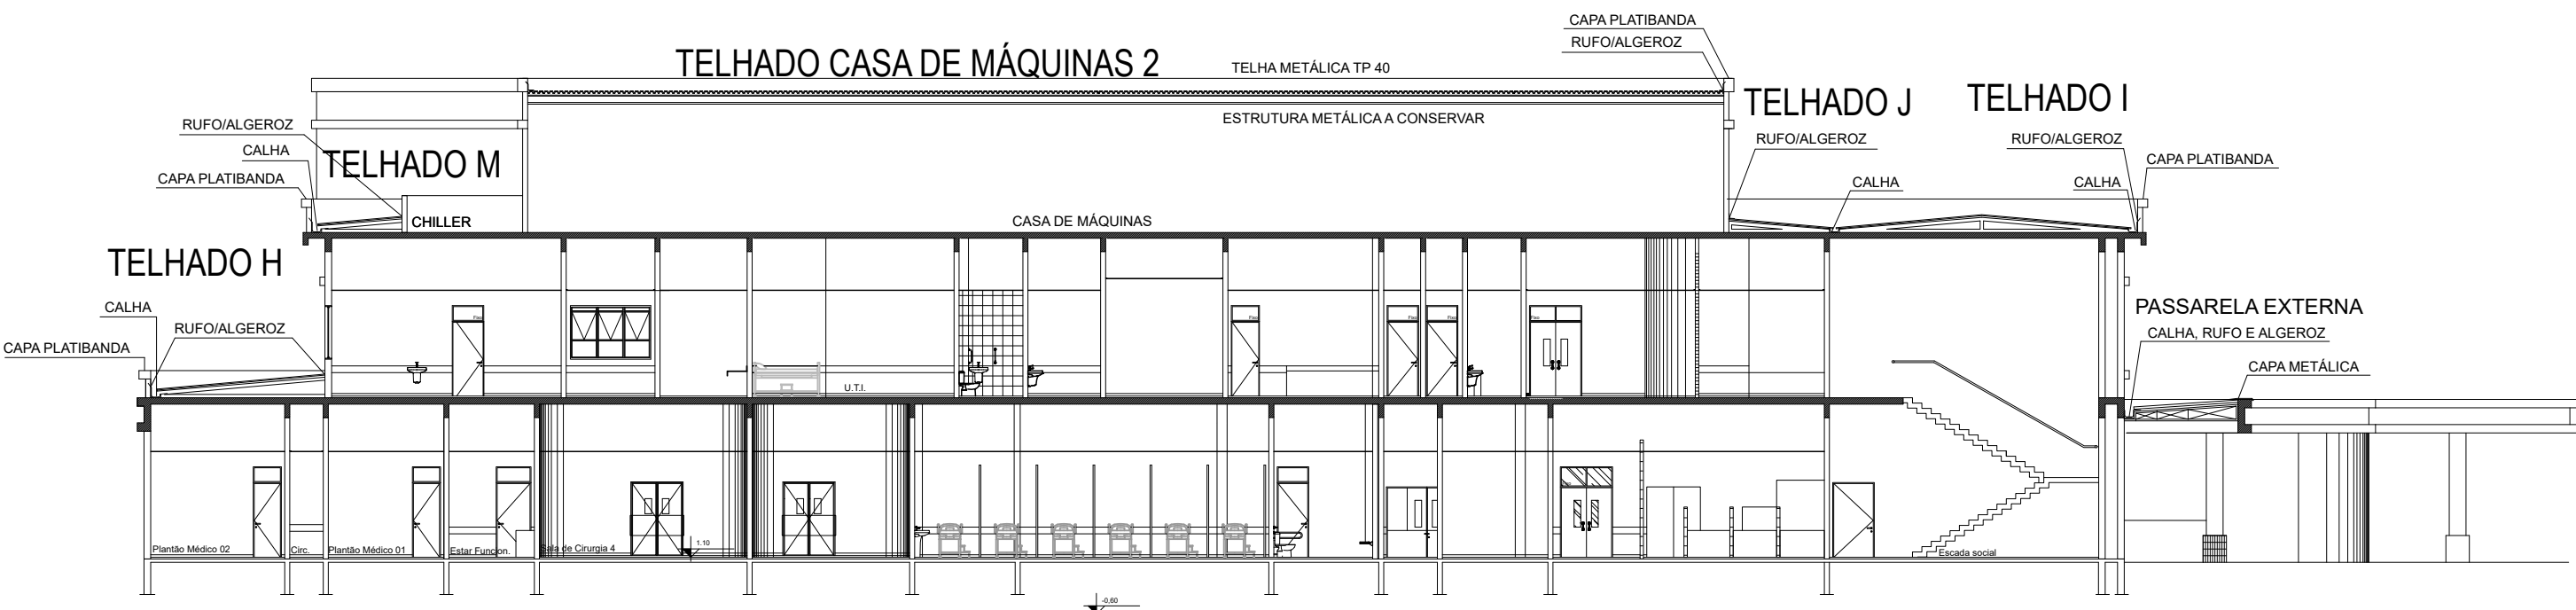


CORTE ESQUEMÁTICO D-D
ESCALA: 1/100

	CLIENTE PREFEITURA MUNICIPAL DE CANOAS Secretaria Municipal de Projetos e Captação de Recursos			
	PROJETO HPS - REFORMA			
	CONTEÚDO COBERTURA - CORTES AA, BB, CC e DD			
PRANCHA Nº C-04	RESPONSÁVEL TÉCNICO Arq. Edilson Reni Pinzon CAU 23705 - 1		PROPRIETÁRIO PREFEITURA MUNICIPAL DE CANOAS - RS	
AUTOR DO PROJETO EDILSON PINZON	CAD EDILSON	DATA 07/2025	REVISÃO 00	CONTROLE DE PROJETOS PROJETO DEFINITIVO (X) PROJETO NÃO DEFINITIVO ()
ÁREA COBERTURA 5.797,84 m²			ESCALA 1:200	

QUADRO RESUMO - CALHAS												
	PRONTO ATENDIMENTO, IMAGEM E UTI	ENFERMARIA E ESPERA FAMILIAR	ADMINISTRATIVO	2º PAV UTI E INTERNAÇÃO	QUARTOS PLANTÃO DO BLOCO	CASA DE MÁQUINAS 5	CALDEIRAS E RESERVATÓRIO DE ÁGUA	GERADOR, TRANSFORMADOR E QGBT	CENTRAL DE RESÍDUOS	COB. AMBULÂNCIA	PASSARELA	CIRCULAÇÃO PÁTIO FUNCIONÁRIOS
SEGMENTOS	COMPRIMENTO (m)											
1	31,85	16,50	21,22	24,70	22,35	10,40	12,60	12,50	10,70	7,29	16,70	14,30
2	31,85	2,00	18,20	23,45			12,60	12,50			25,55	
3	46,90	20,72	19,15	16,55			10,20				16,63	
4	20,66	5,70		38,84							23,20	
5	46,90	2,35		42,65							23,55	
6	32,35			44,65							40,74	
7				35,49							8,19	
8				4,15							14,44	
9				9,10								

TOTAL DE CALHA A INSTALAR: 850,37 m

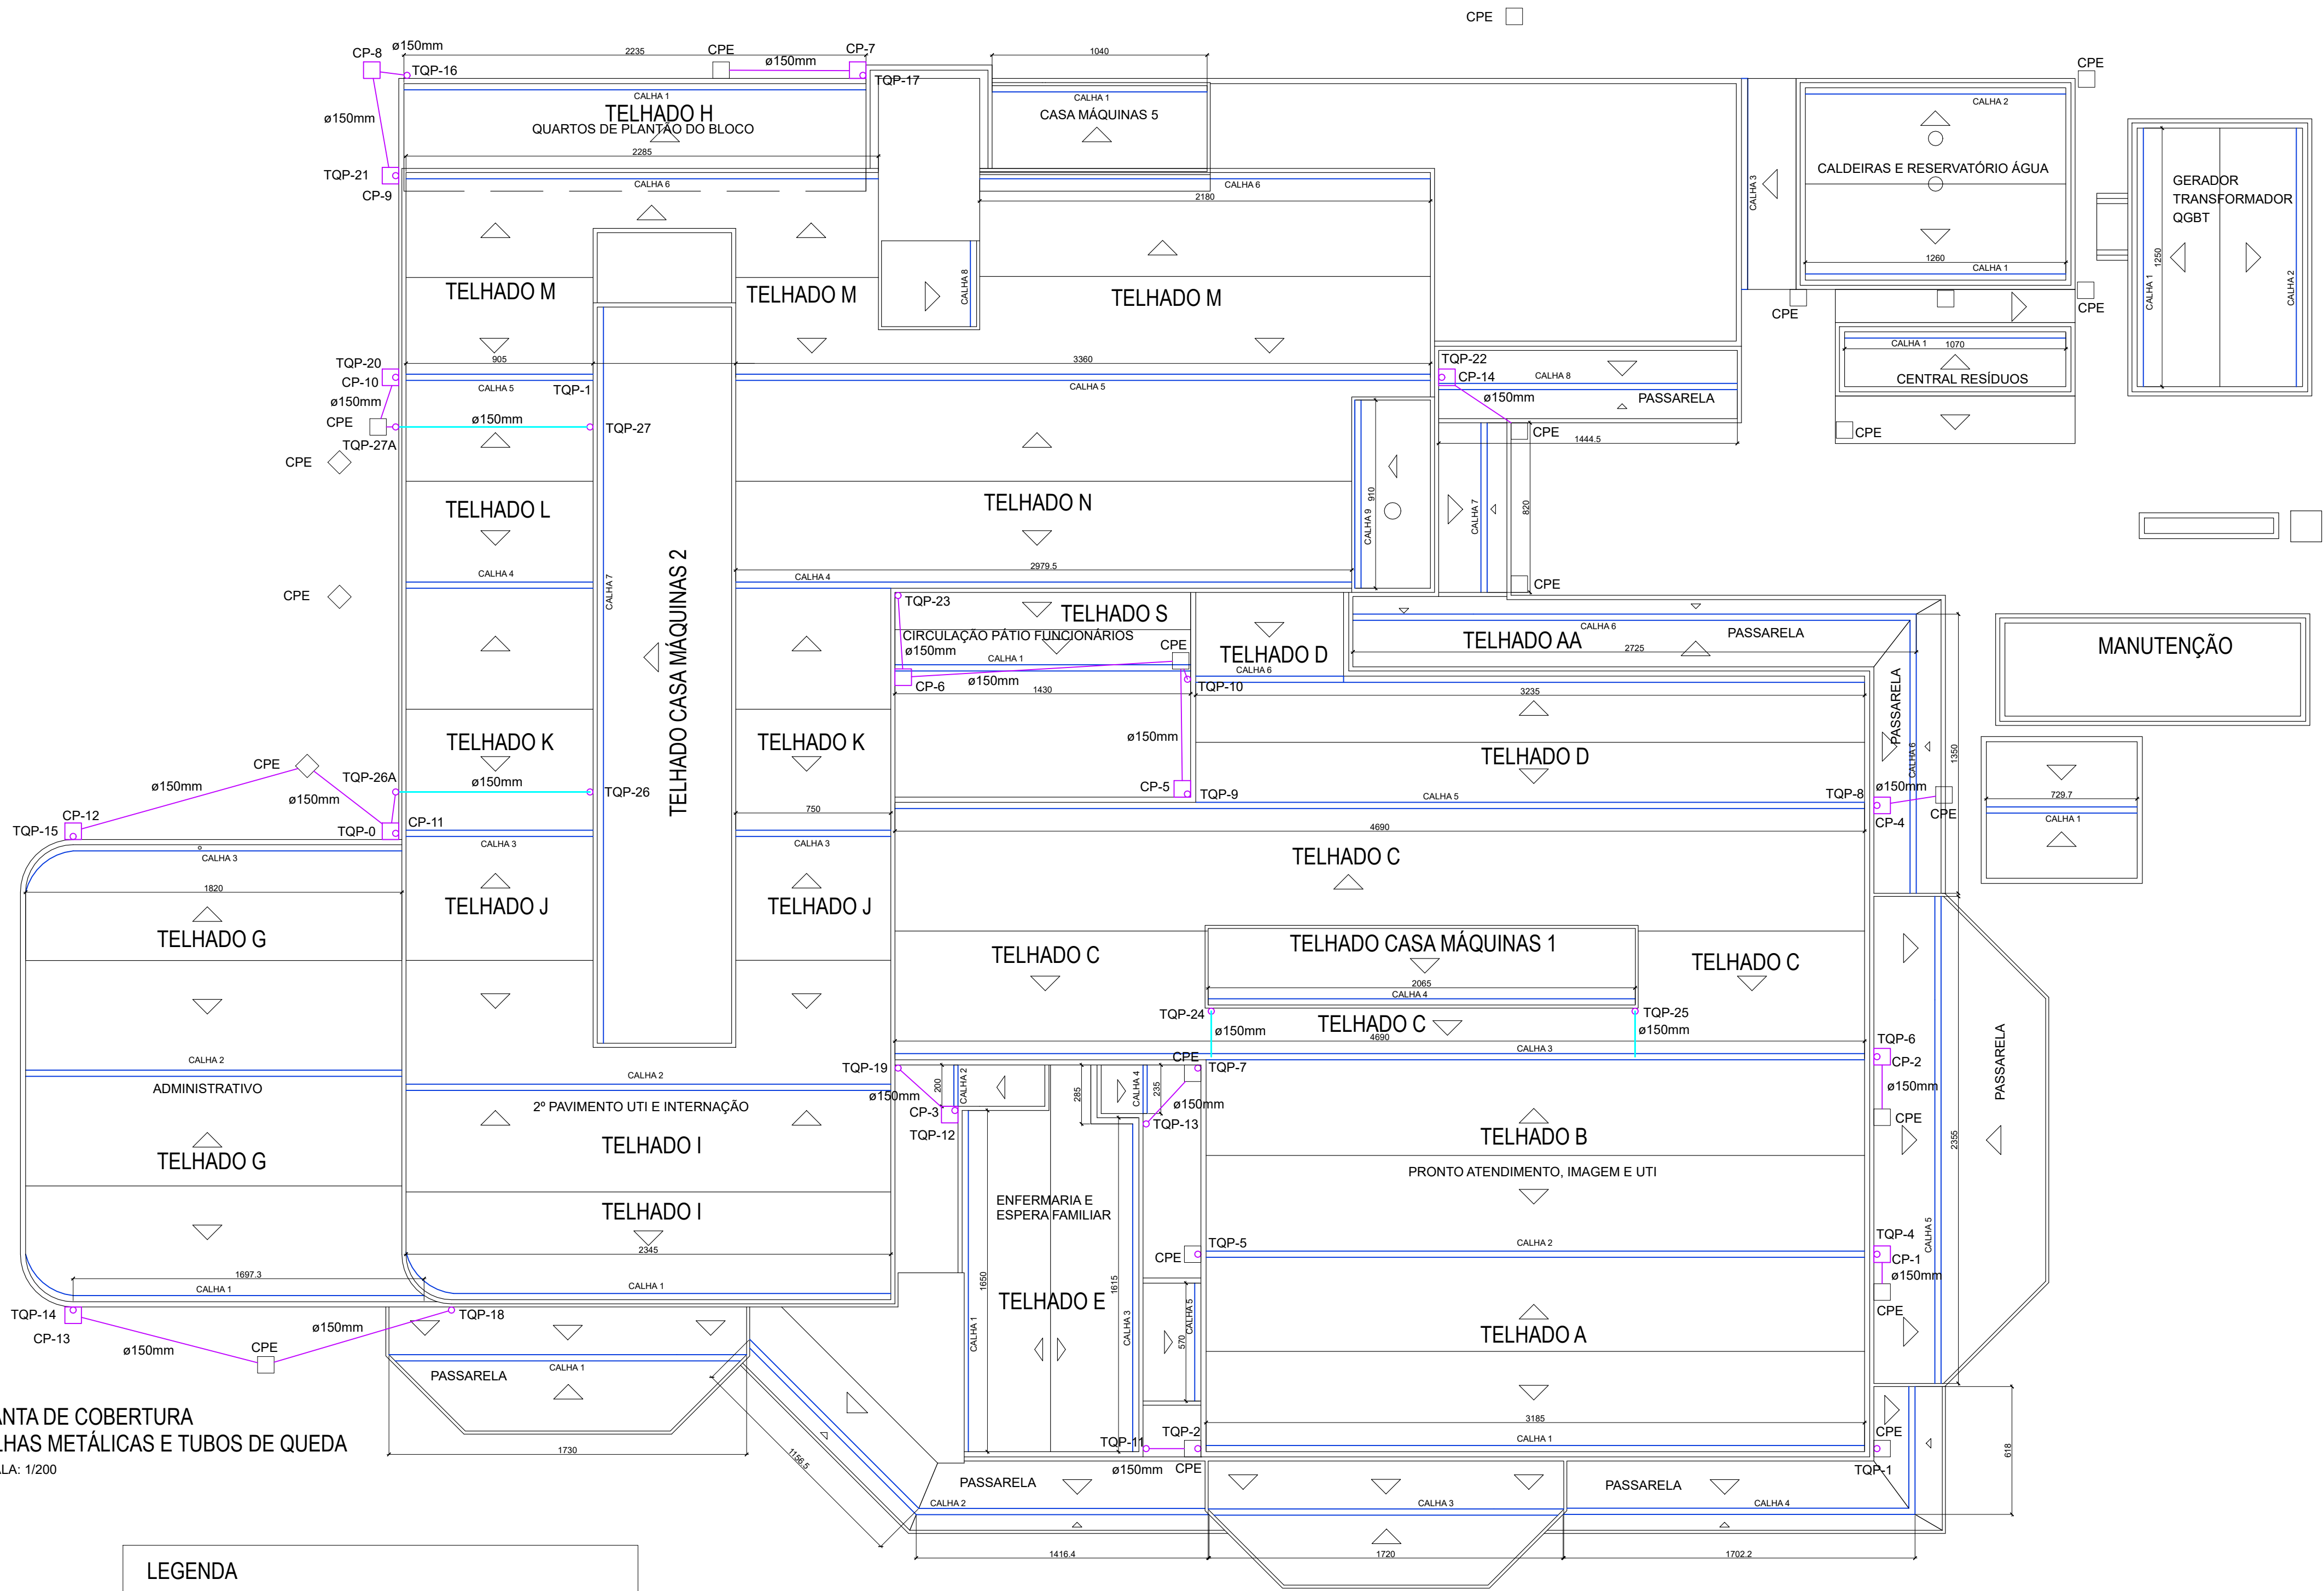

PLANTA DE COBERTURA
CALHAS METÁLICAS E TUBOS DE QUEDA
ESCALA: 1/200

LEGENDA

CALHA

CALHAS METÁLICAS

CP

CP - CAIXA PLUVIAL A EXECUTAR (60X60CM)

CPE

CPE - CAIXA PLUVIAL EXISTENTE

TQP

TQP - TUBO QUEDA PLUVIAL A EXECUTAR ø 150 MM

TUBO PLUVIAL ENTERRADO ø150mm

TUBO PLUVIAL HORIZONTAL SOBRE O TELHADO

SENTIDO DO ESCOAMENTO DO TELHADO


OBSERVAÇÃO

DEVERÃO SER MANTIDOS OS TUBOS DE QUEDAS PLUVIAIS EXISTENTES E ACRESCIDOS NOVOS CONFORME QUANTIADE INDICADA NESTE ANTEPROJETO

TUBO PVC PLUVIAL DN 150 MM - DESCIDAS NOVAS			CAIXA PLUVIAL (NOVA) UNIDADE	TUBO HORIZONTAL (METRO)
LOCAL	COMPRIMENTO VERTICAL (m)	NÚMERO DE DESCIDAS	QUANTIDADE	ø 150mm
TELHADO A	5,00	2,00		
TELHADO B	5,00	2,00	1,00	2,00
TELHADO C	5,00	3,00	1,00	10,00
TELHADO D	5,00	3,00	2,00	11,00
TELHADO E	5,00	3,00	1,00	6,00
TELHADO F				
TELHADO G	5,00	3,00	3,00	27,50
TELHADO H	5,00	2,00	2,00	9,00
TELHADO I	5,00	2,00		9,50
TELHADO J				
TELHADO K				
TELHADO L				
TELHADO M	10,00	2,00	2,00	
TELHADO N	10,00	2,00	1,00	8,50
TELHADO O				
TELHADO P				
TELHADO Q				
TELHADO R				
TELHADO S			1,00	14,00
TELHADO T				
TELHADO V				
TELHADO W				
TELHADO Y				
TELHADO X				
TELHADO Z				
TELHADO AA				
TELHADO AB				
TELHADO AC				
COBERTURA AMBULÂNCIA				
MÁQUINAS 1	5,00	2,00		6,00
MÁQUINAS 2	10,00	2,00		19,00
MÁQUINAS 3				
MÁQUINAS 4				
MÁQUINAS 5				
	75,00	28,00	14,00	122,50

REVISÃO		DESCRIÇÃO	DATA
R01	INCLUSÃO TABELA - REDE PLUVIAL		29/08/2025
R00	EMIÇÃO INICIAL		31/07/2025
 PREFEITURA DE CANOAS	CLIENTE PREFEITURA MUNICIPAL DE CANOAS Secretaria Municipal de Projetos e Captação de Recursos		
	PROJETO HPS - REFORMA		
PRANCHA Nº C-05	CONTEÚDO COBERTURA - CALHA METÁLICA E TUBOS DE QUEDA		
	RESPONSÁVEL TÉCNICO Arq. Edilson Reni Pinzon CAU 23705 - 1	PROPRIETÁRIO PREFEITURA MUNICIPAL DE CANOAS - RS	
AUTOR DO PROJETO EDILSON PINZON	CAD EDILSON	DATA 07/2025	REVISÃO 00
ÁREA COBERTURA 5.797,84 m²		ESCALA 1:200	CONTROLE DE PROJETOS PROJETO DEFINITIVO (X) PROJETO NÃO DEFINITIVO ()

RUA FLORIANÓPOLIS

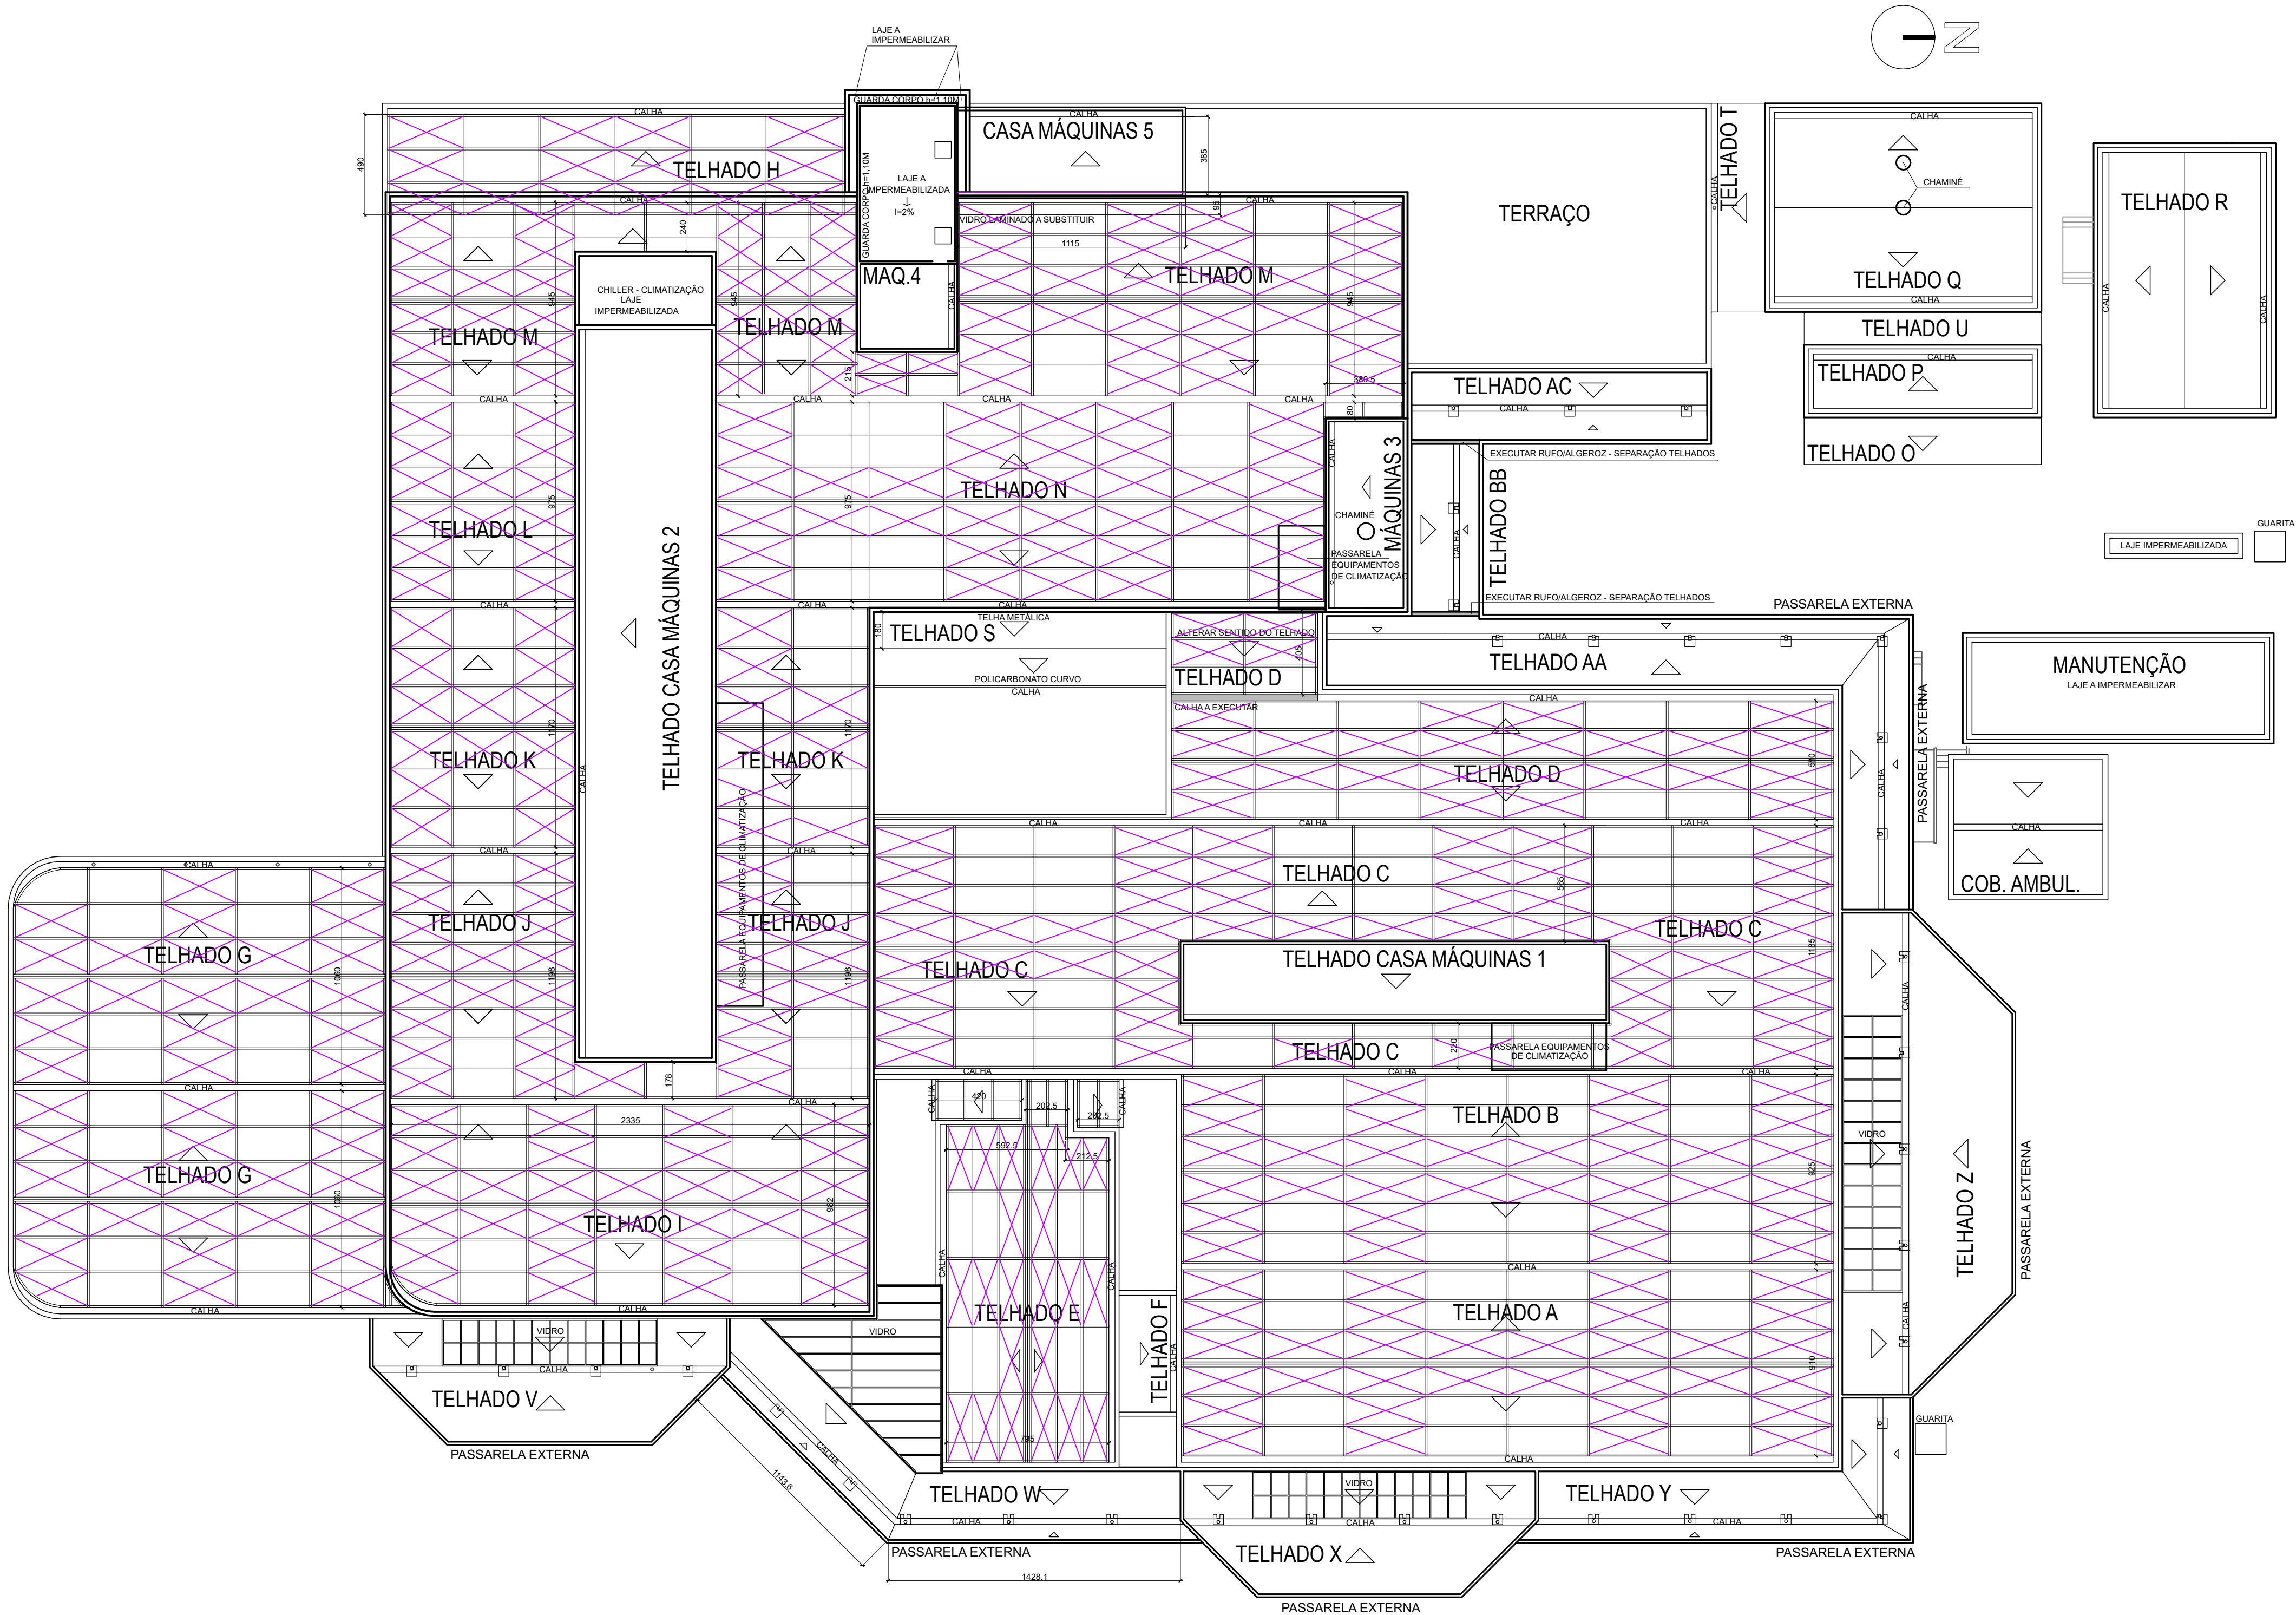

PLANTA DE COBERTURA
CONTRAVENTAMENTO HORIZONTAL
ESCALA: 1/200

TRAVAMENTO HORIZONTAL DA ESTRUTURA METÁLICA DA COBERTURA			
MEMÓRIA DE CÁLCULO			
	QUANTIDADE (m)	COMPRIMENTO DO TIRANTE (M)	QUANTIDADE TRAVAMENTO
TELHADO A	262,40	4,10	32,00
TELHADO B	259,84	4,06	32,00
TELHADO C	420,24	4,12	51,00
TELHADO D	197,76	4,12	24,00
TELHADO E	29,20	3,65	4,00
TELHADO F	74,80	3,40	11,00
TELHADO G	0,00		
TELHADO H	340,56	3,87	44,00
TELHADO I	109,20	3,90	14,00
TELHADO J	213,60	3,56	30,00
TELHADO K	56,16	3,12	9,00
TELHADO L	76,80	3,84	10,00
TELHADO M	92,40	3,30	14,00
TELHADO N	72,18	4,01	9,00
TELHADO O	88,76	3,17	14,00
TELHADO P	91,00	3,25	14,00
TELHADO Q	72,80	2,60	14,00
TELHADO R	15,36	2,56	3,00
TELHADO S	211,68	3,78	28,00
TELHADO T	280,08	3,89	36,00
TELHADO U	0,00		
TELHADO V	0,00		
TELHADO W	0,00		
TELHADO X	0,00		
TELHADO Y	0,00		
TELHADO Z	0,00		
TELHADO AA	0,00		
TELHADO AB	0,00		
TELHADO AC	0,00		
COBERTURA AMBULÂNCIA	0,00		
MÁQUINAS 1	0,00		
MÁQUINAS 2	0,00		
MÁQUINAS 3	0,00		
MÁQUINAS 4	0,00		
MÁQUINAS 5	0,00		
TOTAL (m)	2964,82		
BARRA REDONDA 5/8" kg/m	1,55		
	4.595,47		

LEGENDA

CONTRAVENTAMENTO HORIZONTAL - TIRANTE
BARRA DE AÇO REDONDA 5/8"
QUANTIDADE TOTAL 2.964,82m
PESO POR METRO BARRA REDEONDA 5/8" = 1,55 KG/M
TOTAL 4.595,47 KG - CONTRAVENTAMENTO

PREFEITURA DE CANOAS	CLIENTE PREFEITURA MUNICIPAL DE CANOAS Secretaria Municipal de Projetos e Captação de Recursos		
	PROJETO HPS - REFORMA		
	CONTEÚDO COBERTURA - CONTRAVENTAMENTO HORIZONTAL		
PRANCHA Nº C-07	RESPONSÁVEL TÉCNICO Arq. Edison Reni Pinzon CAU 23705 - 1	PROPRIETÁRIO PREFEITURA MUNICIPAL DE CANOAS - RS	
AUTOR DO PROJETO EDILSON PINZON	CAD EDILSON	DATA 07/2025	REVISÃO 00
ÁREA COBERTURA 5.797,84 m²		ESCALA 1:200	CONTROLE DE PROJETOS PROJETO DEFINITIVO (X) PROJETO NÃO DEFINITIVO ()

ELEMENTOS METÁLICOS DA COBERTURA
LAYOUT E NOMECLATURA DOS TELHADOS
ESCALA: 1/100

PRONTO ATENDIMENTO, IMAGEM E UTI

TELHADO

TELHADO D

TELHADO D

TELHADO C

TELHADO C

TELHADO CASA MÁQUINAS 1

TELHADO C

TELHADO C

TELHADO B

TELHADO A

RUFO

CALHA


CUMEEIRA

CAPA DE MURO


 PREFEITURA DE CANOAS	CLIENTE PREFEITURA MUNICIPAL DE CANOAS Secretaria Municipal de Projetos e Captação de Recursos				
	PROJETO HPS - REFORMA				
	CONTEÚDO ELEMENTOS METÁLICOS - COBERTURA				
	PRANCHA Nº D-01	RESPONSÁVEL TÉCNICO Arq. Edilson Reni Pinzon CAU 23705 - 1		PROPRIETÁRIO PREFEITURA MUNICIPAL DE CANOAS - RS	
AUTOR DO PROJETO EDILSON PINZON	CAD EDILSON	DATA 07/2025	REVISÃO 00	CONTROLE DE PROJETOS PROJETO DEFINITIVO (X)	
ÁREA 5.797,84 m²			ESCALA 1:200	PROJETO NÃO DEFINITIVO ()	

ELEMENTOS METÁLICOS DA COBERTURA
LAYOUT E NOMECLATURA DOS TELHADOS
ESCALA: 1/100


ENFERMARIA E ESPERA FAMILIAR

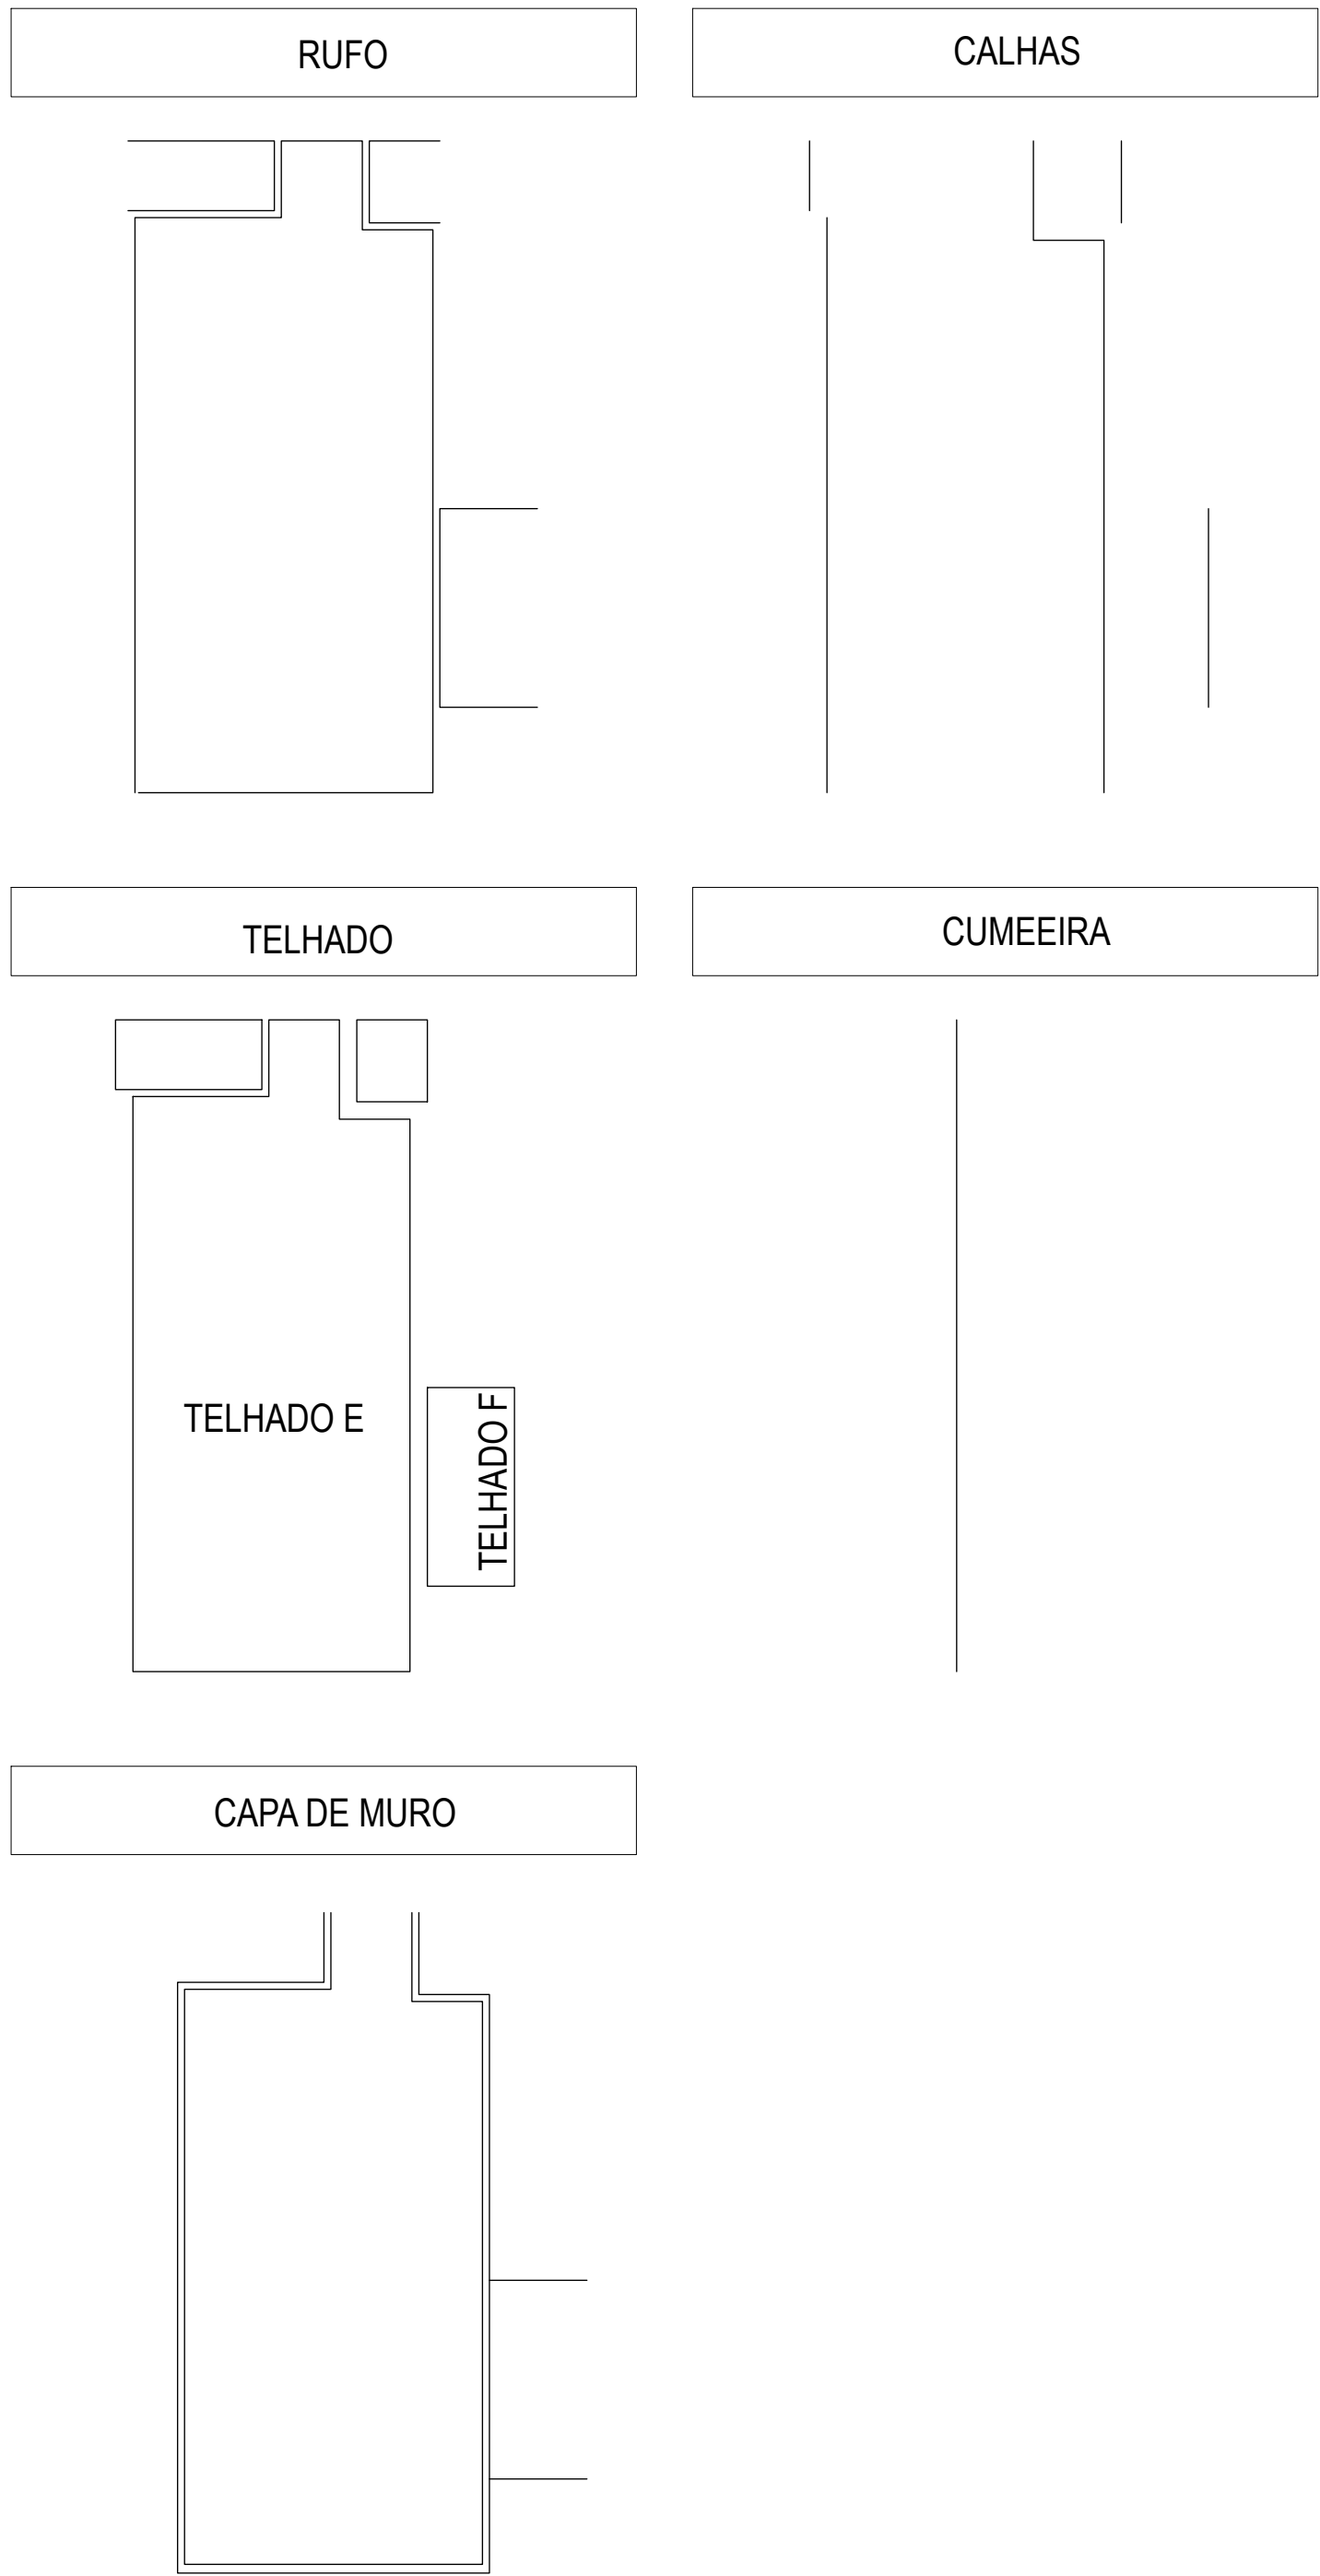

ADMINISTRATIVO

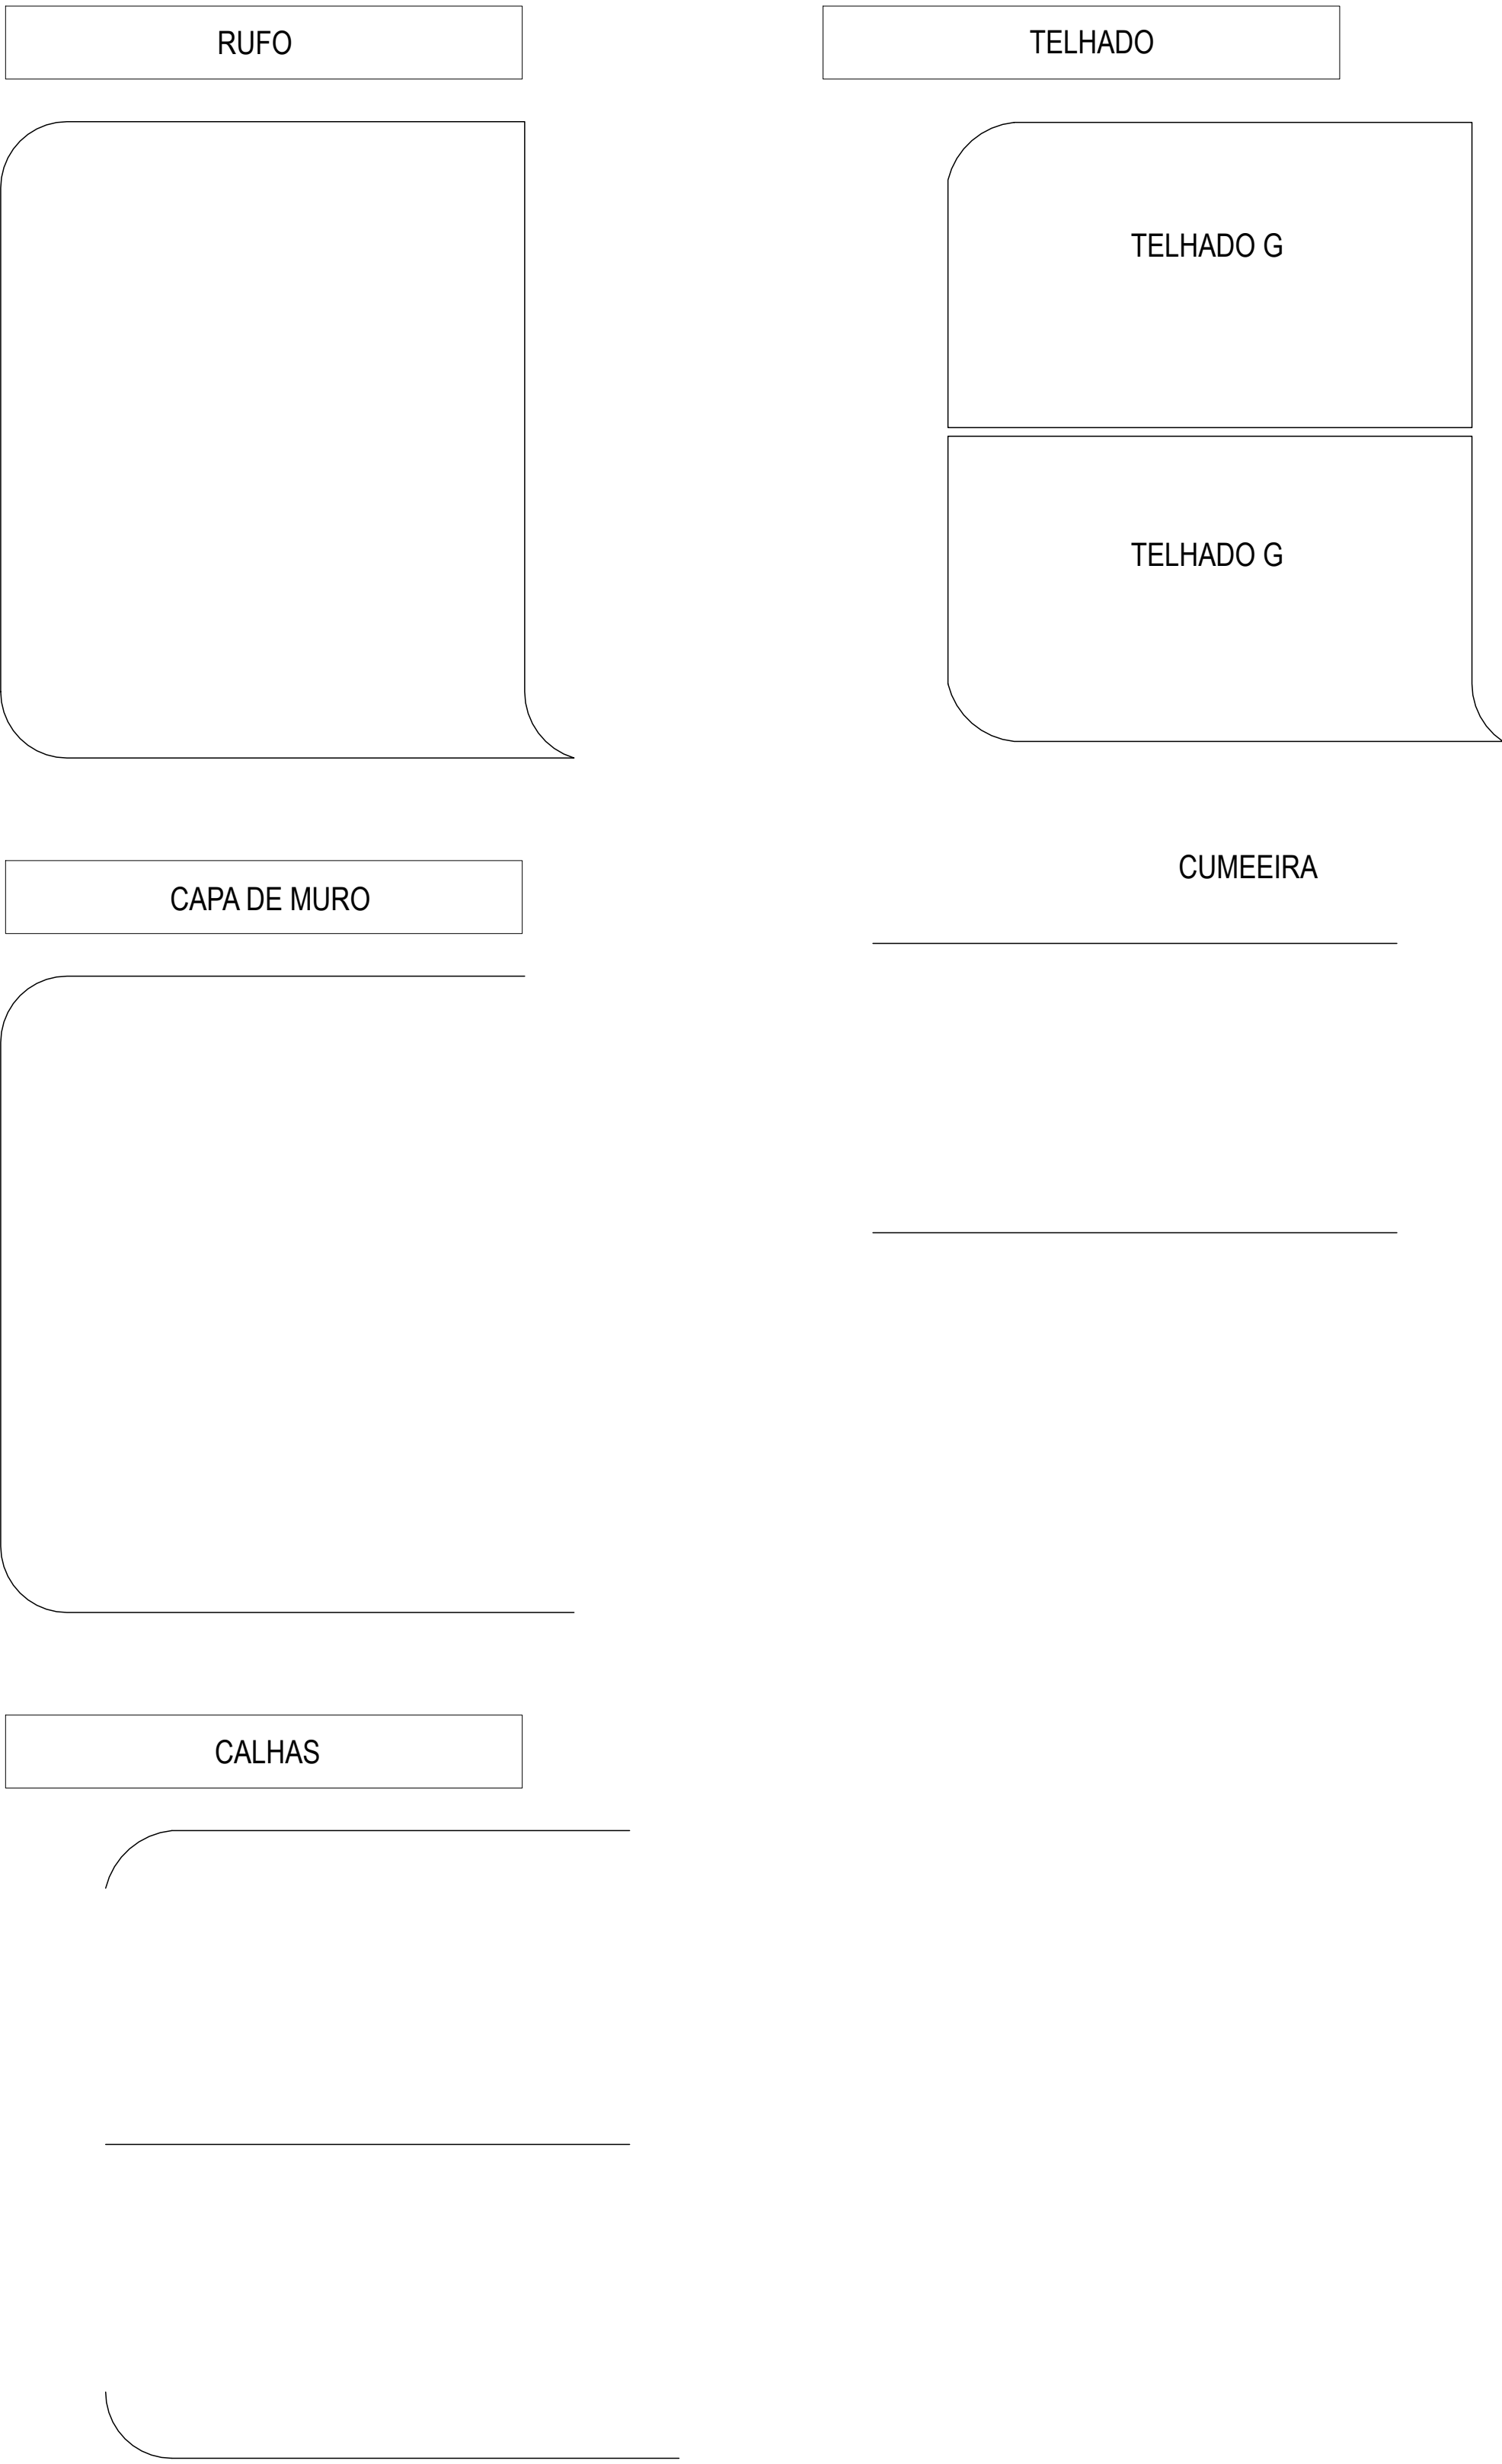

QUARTOS PLANTÃO DO BLOCO (H)

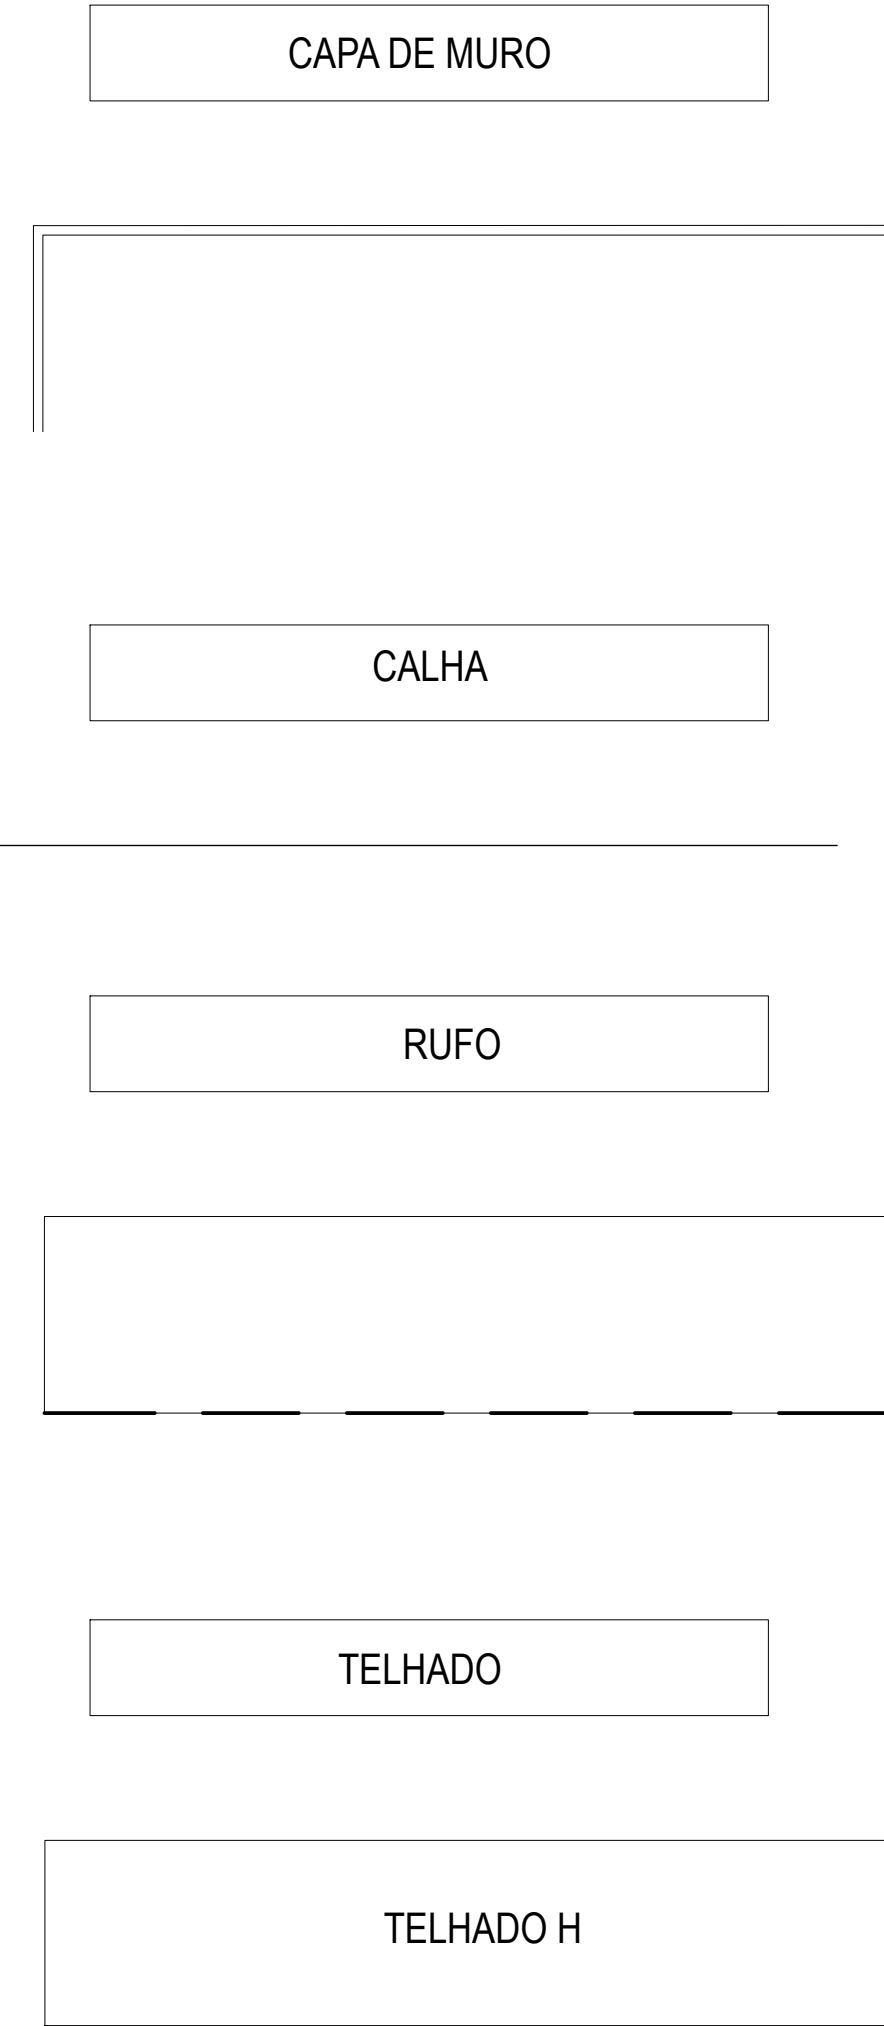

PREFEITURA DE
CANOAS

CLIENTE
PREFEITURA MUNICIPAL DE CANOAS
Secretaria Municipal de Projetos e Captação de Recursos

PROJETO
HPS - REFORMA

CONTEÚDO
ELEMENTOS METÁLICOS - COBERTURA

PRANCHA N° D-02		RESPONSÁVEL TÉCNICO Arq. Edilson Reni Pinzon CAU 23705 - 1		PROPRIETÁRIO PREFEITURA MUNICIPAL DE CANOAS - RS	
AUTOR DO PROJETO EDILSON PINZON		CAD EDILSON	DATA 07/2025	REVISÃO 00	CONTROLE DE PROJETOS PROJETO DEFINITIVO (X)
ÁREA XXXX,XX m²				ESCALA 1:200	PROJETO NÃO DEFINITIVO ()

ELEMENTOS METÁLICOS DA COBERTURA
LAYOUT E NOMECLATURA DOS TELHADOS
ESCALA: 1/100



QUADRO RESUMO - CALHAS												
	PRONTO ATENDIMENTO, IMAGEM E UTI	ENFERMARIA E ESPERA FAMILIAR	ADMINISTRATIVO	2º PAV UTI E INTERNAÇÃO	QUARTOS PLANTÃO DO BLOCO	CASA DE MÁQUINAS 5	CALDEIRAS E RESERVATÓRIO DE ÁGUA	GERADOR, TRANSFORMADOR E QGBT	CENTRAL DE RESÍDUOS	COB. AMBULÂNCIA	PASSARELA	CIRCULAÇÃO PÁTIO FUNCIONÁRIOS
SEGMENTOS	COMPRIMENTO (m)											
1	31,85	16,50	21,22	24,70	22,35	10,40	12,60	12,50	10,70	7,29	16,70	14,30
2	31,85	2,00	18,20	23,45			12,60	12,50			25,55	
3	46,90	20,72	19,15	16,55			10,20				16,63	
4	20,66	5,70		38,84							23,20	
5	46,90	2,35		42,65							23,55	
6	32,35			44,65							40,74	
7				35,49							8,19	
8				4,15							14,44	
9				9,10								
	850,37											

QUADRO RESUMO - RUFOS												
	PRONTO ATENDIMENTO, IMAGEM E UTI	ENFERMARIA E ESPERA FAMILIAR	ADMINISTRATIVO	2º PAV UTI E INTERNAÇÃO	QUARTOS PLANTÃO DO BLOCO	CASA DE MÁQUINAS 5	CALDEIRAS E RESERVATÓRIO DE ÁGUA	GERADOR, TRANSFORMADOR E QGBT	CENTRAL DE RESÍDUOS	COB. AMBULÂNCIA	PASSARELA	CIRCULAÇÃO PÁTIO FUNCIONÁRIOS
SEGMENTOS	COMPRIMENTO (m)											
1	176,90	54,40	81,11	222,35	55,10	28,20	43,80	41,00	26,70	27,79	31,73	21,50
2	49,68	11,30		25,51			10,20		11,60		46,45	
3	48,51	10,40		17,50							31,66	
4		6,40		93,00							51,56	
5				84,19							44,38	
6											85,60	
7											48,99	
8												
9												
	1487,51											

 PREFEITURA DE CANOAS	CLIENTE PREFEITURA MUNICIPAL DE CANOAS Secretaria Municipal de Projetos e Captação de Recursos		
	PROJETO HPS - REFORMA		
	CONTEÚDO ELEMENTOS METÁLICOS - COBERTURA		
	RESPONSÁVEL TÉCNICO Arq. Edilson Reni Pinzon CAU 23705 - 1		
PRANCHA Nº D-03	PROPRIETÁRIO PREFEITURA MUNICIPAL DE CANOAS - RS		
AUTOR DO PROJETO EDILSON PINZON	CAD EDILSON	DATA 07/2025	REVISÃO 00
ÁREA XXXXXX m²		ESCALA 1:200	CONTROLE DE PROJETOS PROJETO DEFINITIVO (X) PROJETO NÃO DEFINITIVO ()

ELEMENTOS METÁLICOS DA COBERTURA
LAYOUT E NOMECLATURA DOS TELHADOS

2º PAVIMENTO - UTI E INTERNAÇÃO

CALHAS

PASSARELAS EXTERNAS

TELHADO E CALHA

TELHADO AC

TELHADO AB

TELHADO AA

TELHADO Z

TELHADO V

TELHADO W

TELHADO X

TELHADO Y

CIRCULAÇÃO PÁTIO FUNCIONÁRIOS

CALHAS

RUFO

TELHADO

TELHADO S

POLICARBONATO CURVO

COBERTURA AMBULÂNCIA

TELHADO

CAPA DE MURO

COB. AMBUL.

CALHAS

RUFO

CASA DE MÁQUINAS 5




CAPA DE MURO

RUFO

TELHADO E CALHA

 PREFEITURA DE CANOAS	CLIENTE PREFEITURA MUNICIPAL DE CANOAS Secretaria Municipal de Projetos e Captação de Recursos		
	PROJETO HPS - REFORMA		
	CONTEÚDO ELEMENTOS METÁLICOS - COBERTURA		
PRANCHA Nº D-04	RESPONSÁVEL TÉCNICO Arq. Edilson Reni Pinzon CAU 23705 - 1		PROPRIETÁRIO PREFEITURA MUNICIPAL DE CANOAS - RS
AUTOR DO PROJETO EDILSON PINZON	CAD EDILSON	DATA 07/2025	REVISÃO 00
ÁREA XXXXXX m²		ESCALA 1:200	CONTROLE DE PROJETOS PROJETO DEFINITIVO (X) PROJETO NÃO DEFINITIVO ()

ELEMENTOS METÁLICOS DA COBERTURA
LAYOUT E NOMECLATURA DOS TELHADOS

 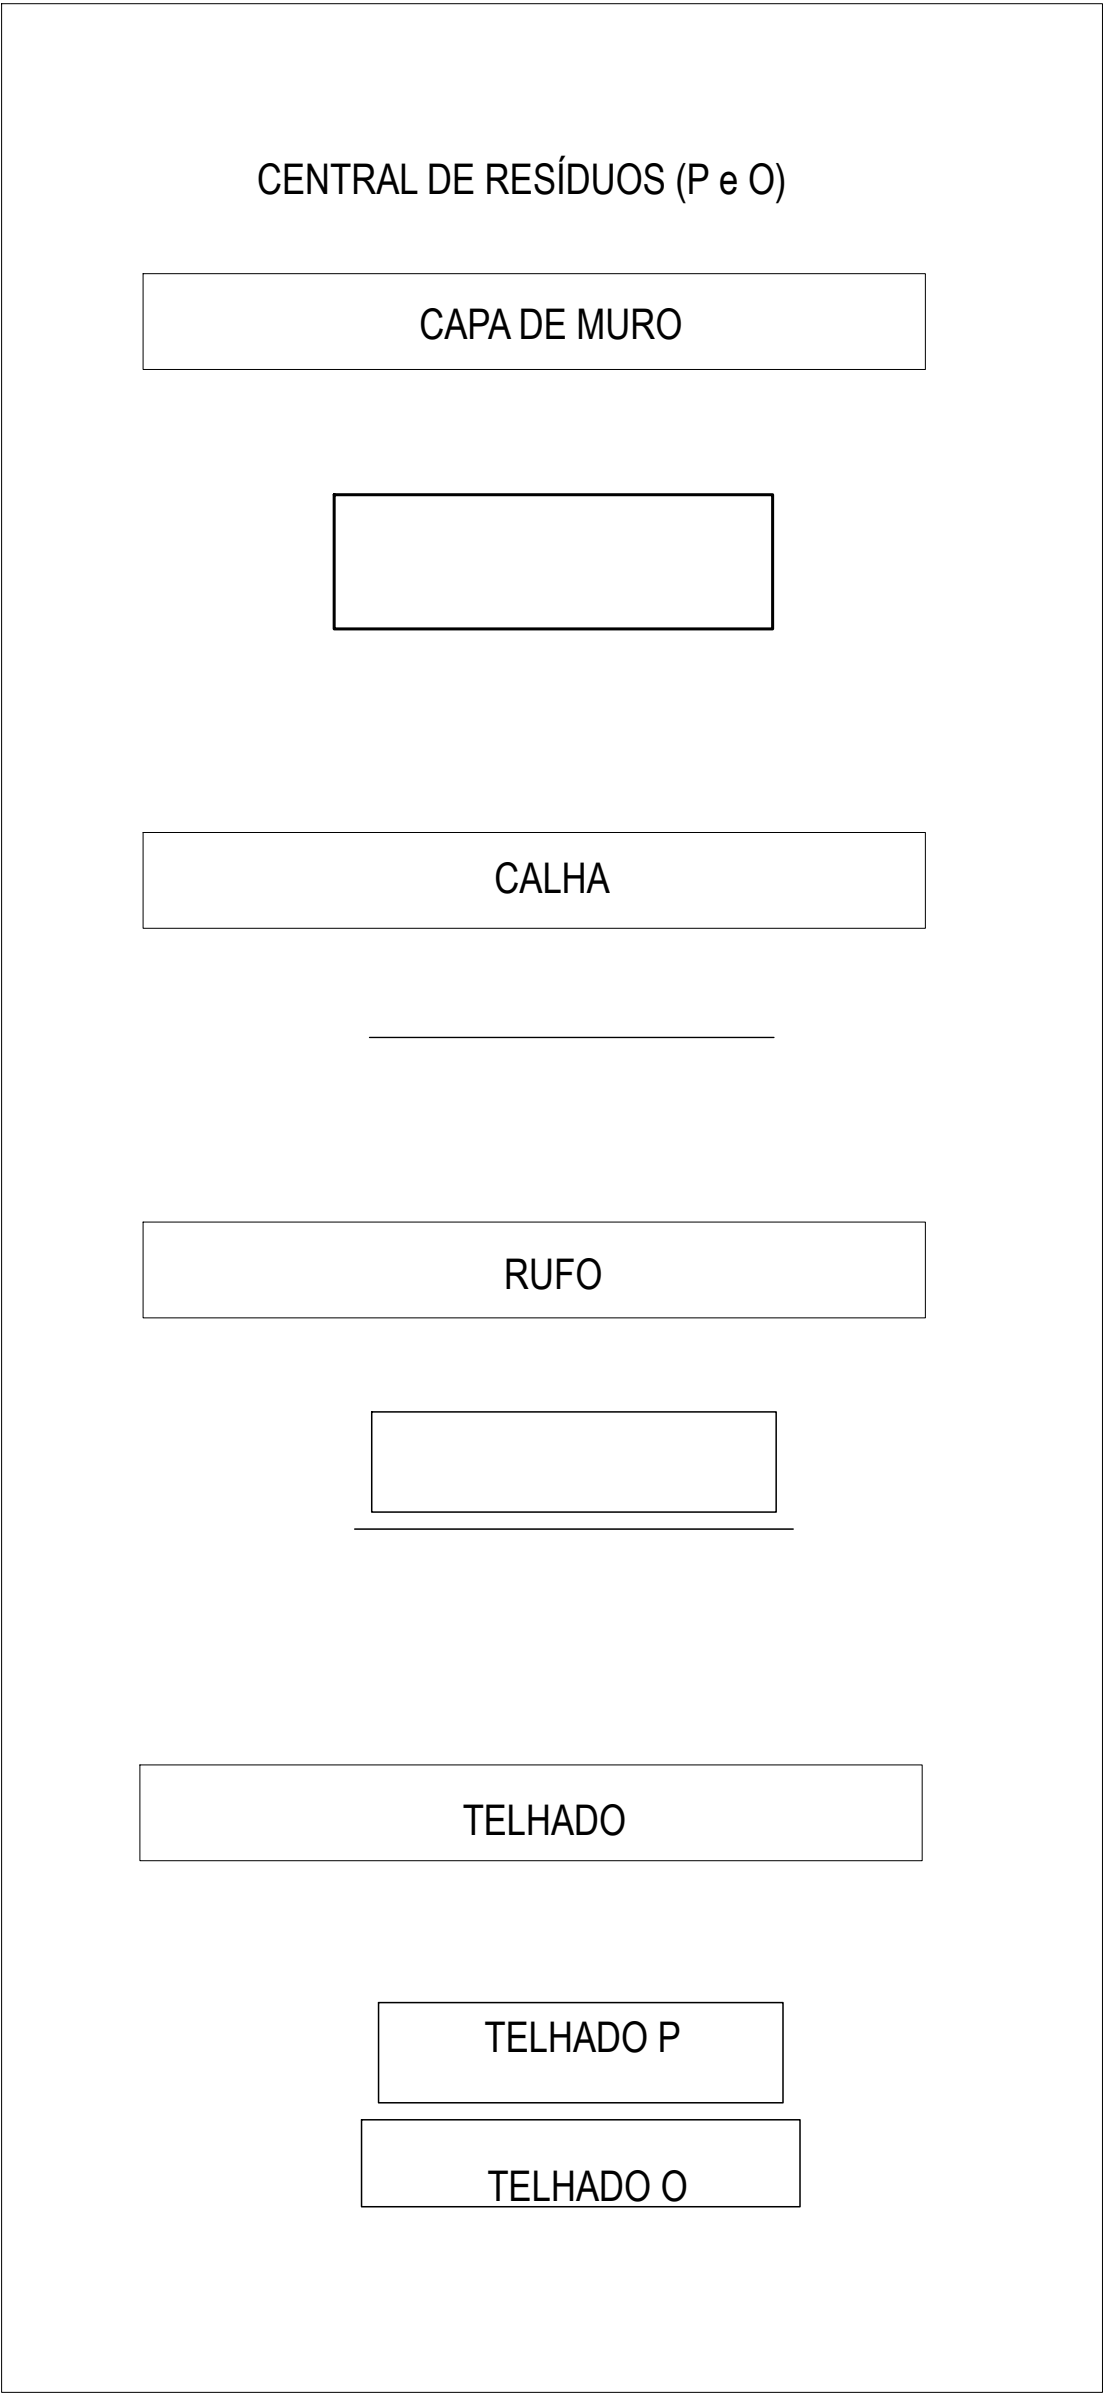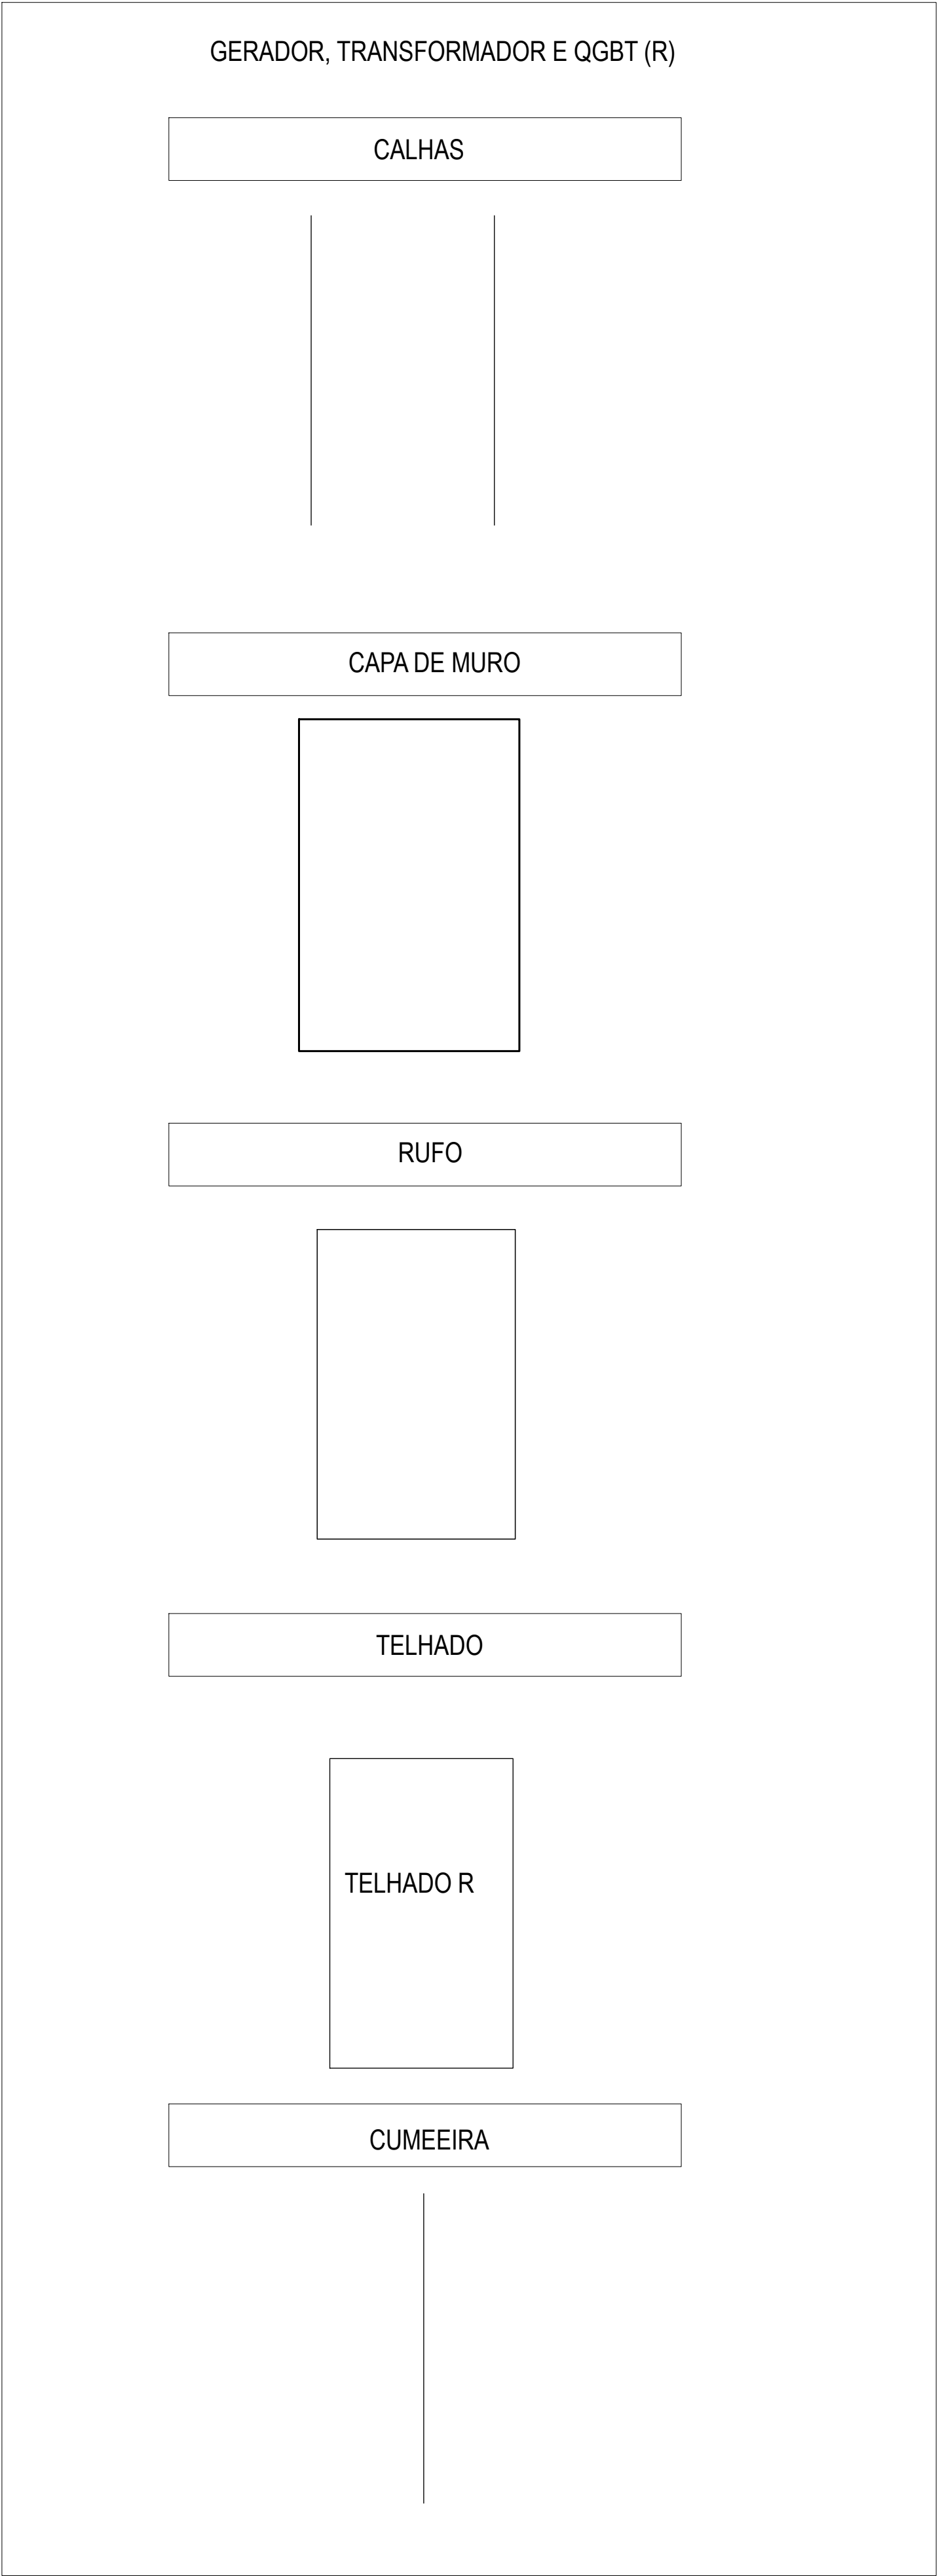

 PREFEITURA DE CANOAS	CLIENTE PREFEITURA MUNICIPAL DE CANOAS Secretaria Municipal de Projetos e Captação de Recursos			
	PROJETO HPS - REFORMA			
	CONTEÚDO ELEMENTOS METÁLICOS - COBERTURA			
PRANCHA Nº D-05	RESPONSÁVEL TÉCNICO Arq. Edilson Reni Pinzon CAU 23705 - 1		PROPRIETÁRIO PREFEITURA MUNICIPAL DE CANOAS - RS	
AUTOR DO PROJETO EDILSON PINZON	CAD EDILSON	DATA 07/2025	REVISÃO 00	CONTROLE DE PROJETOS PROJETO DEFINITIVO (X)
ÁREA XXXXXX m²			ESCALA 1:200	PROJETO NÃO DEFINITIVO ()

ELEMENTOS METÁLICOS DA COBERTURA

LAYOUT E NOMECLATURA DOS TELHADOS

CALDEIRAS E RESERVATÓRIO DE ÁGUA (Q e T)

CAPA DE MURO

CALHAS

RUFOS

TELHADO

TELHADO Q

CUMEEIRA

PASSARELAS EXTERNAS

CAPA DE MURO

QUADRO RESUMO - CAPA DE PLATIBANDA - CHAPIM - CAPA DE MURO											
	PRONTO ATENDIMENTO, IMAGEM E UTI	ENFERMARIA E ESPERA FAMILIAR	ADMINISTRATIVO	2º PAV UTI E INTERNAÇÃO	QUARTOS PLANTÃO DO BLOCO	CASA DE MÁQUINAS 5	CALDEIRAS E RESERVATÓRIO DE ÁGUA	GERADOR, TRANSFORMADOR E QGBT	CENTRAL DE RESÍDUOS	COB. AMBULÂNCIA	PASSARELA
SEGMENTOS	COMPRIMENTO (m)										
1	132,60	52,17	58,24	209,30	27,51	26,64	47,40	44,60	30,30	27,79	25,47
2	24,70	2,80		15,20							26,94
3	49,68	2,80		25,51							25,40
4				13,28							26,53
5				84,19							90,03
6											
7											
8											
9											
	1069,08										

QUADRO RESUMO - CUMEEIRA						
	PRONTO ATENDIMENTO, IMAGEM E UTI	ENFERMARIA E ESPERA FAMILIAR	ADMINISTRATIVO	2º PAV UTI E INTERNAÇÃO	CALDEIRAS E RESERVATÓRIO DE ÁGUA	GERADOR, TRANSFORMADOR E QGBT
SEGMENTOS	COMPRIMENTO (m)					
1	31,85	18,70	18,20	23,45	12,60	12,50
2	31,85		18,20	16,55		
3	25,95			16,55		
4	32,35			38,84		
5				37,75		
6						
7						
8						
9						
	335,34					

 PREFEITURA DE CANOAS	CLIENTE PREFEITURA MUNICIPAL DE CANOAS Secretaria Municipal de Projetos e Captação de Recursos			
	PROJETO HPS - REFORMA			
CONTEÚDO ELEMENTOS METÁLICOS - COBERTURA				
PRANCHA N° D-06	RESPONSÁVEL TÉCNICO <u>Arq. Edilson Reni Pinzon</u> CAU 23705 - 1		PROPRIETÁRIO PREFEITURA MUNICIPAL DE CANOAS - RS	
	AUTOR DO PROJETO EDILSON PINZON		DATA 07/2025	REVISÃO 00
ÁREA XXXX,XX m²			ESCALA 1:200	PROJETO NÃO DEFINITIVO ()