





RUA HENRIQUE D'ÁVILA

SITUAÇÃO
ESC.: 1/500

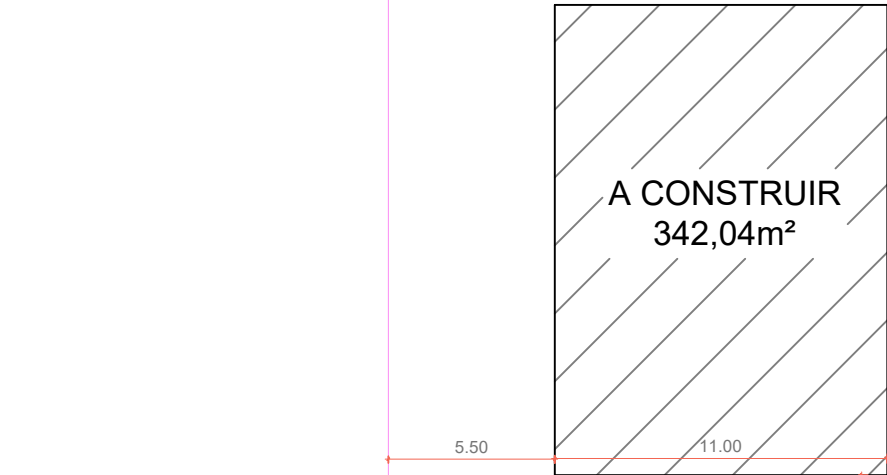


RUA HENRIQUE D'ÁVILA

LOCALIZAÇÃO
ESC.: 1/250

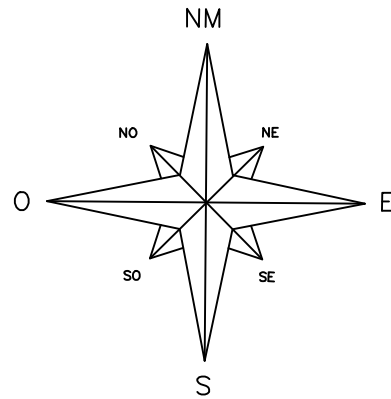

COORDENADAS GEOGRÁFICAS: 29°35'17.62"S 51°22'15.60"O
IMAGEM DE SITUAÇÃO
S/ ESCALA



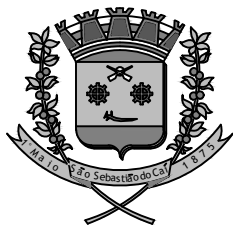


Prefeitura Municipal
São Sebastião do Caí
Rio Grande do Sul

OBRA: CREAS
ENDEREÇO: RUA HENRIQUE D'ÁVILA – SÃO SEBASTIÃO DO CAÍ/RS

CONTEÚDO:	SITUAÇÃO/ LOCALIZAÇÃO		PROPRIETÁRIO DA OBRA:	RESP. TÉCNICO PELO PROJETO:	PRANCHA:
			Município de São Sebastião do Caí – RS CNPJ 08370879000104		
ESCALA:	INDICADA		DATA:	NOVEMBRO/ 2025	REVISÃO:
				R03–2025	

01

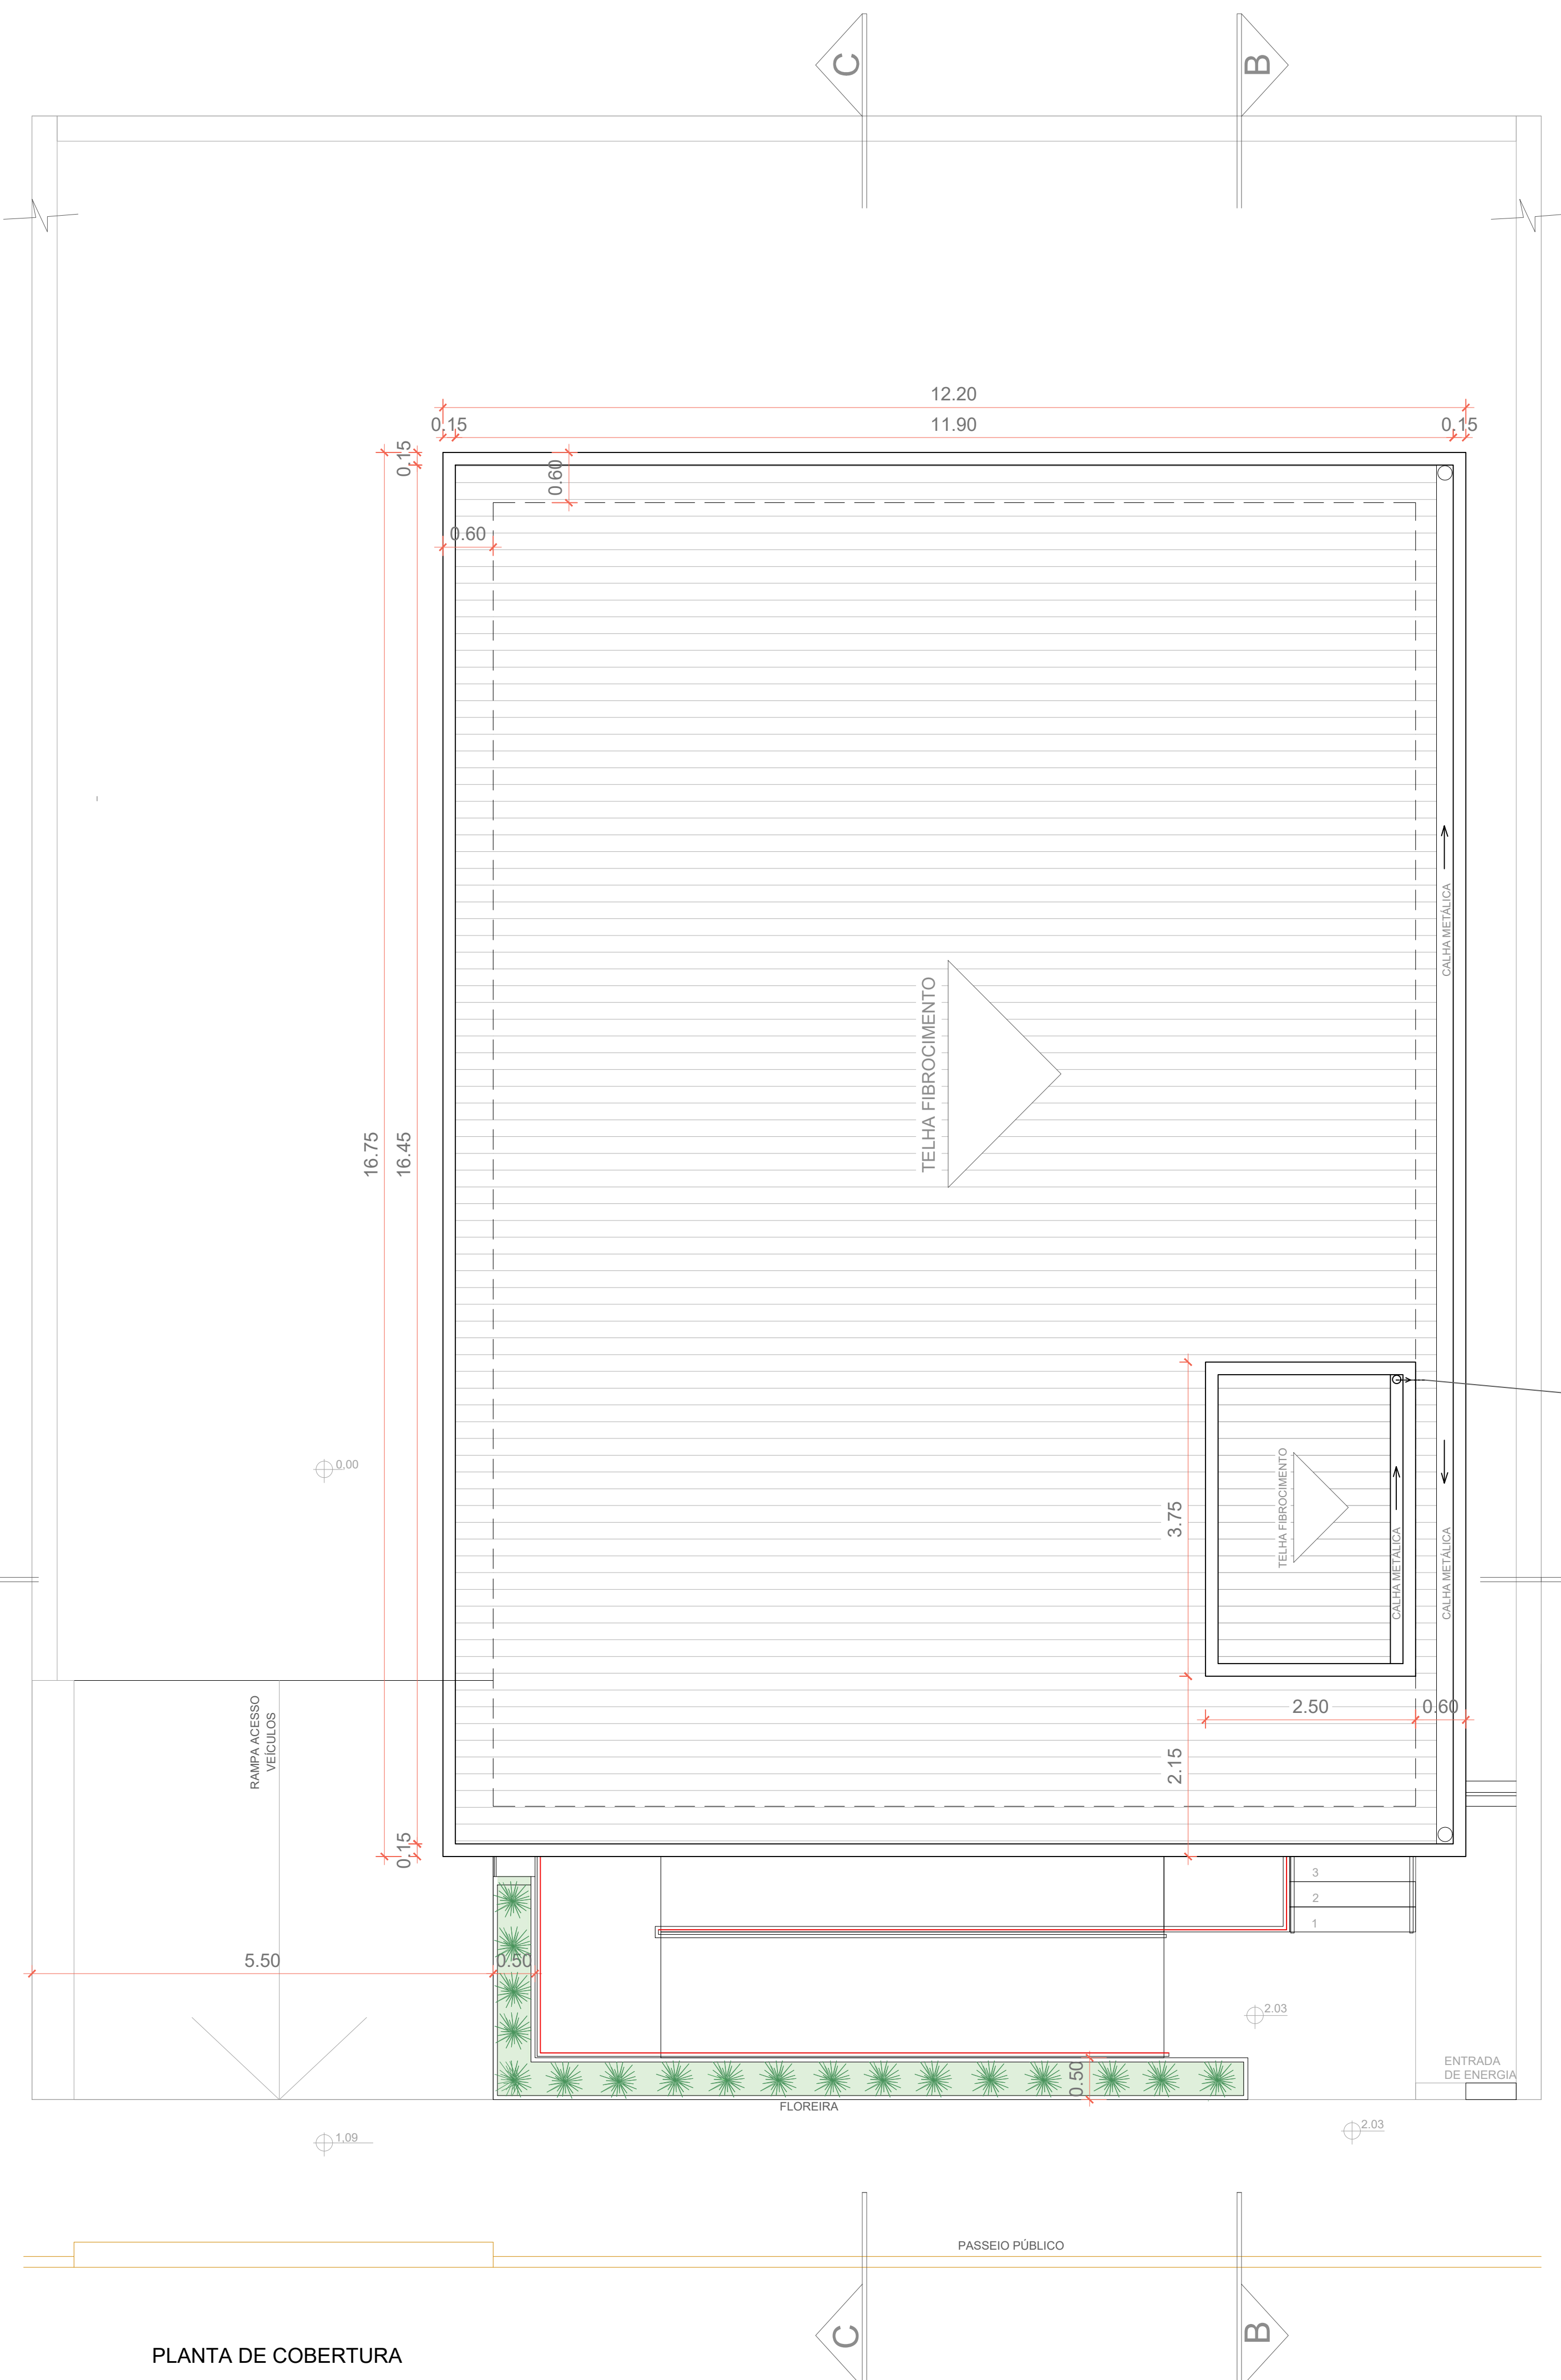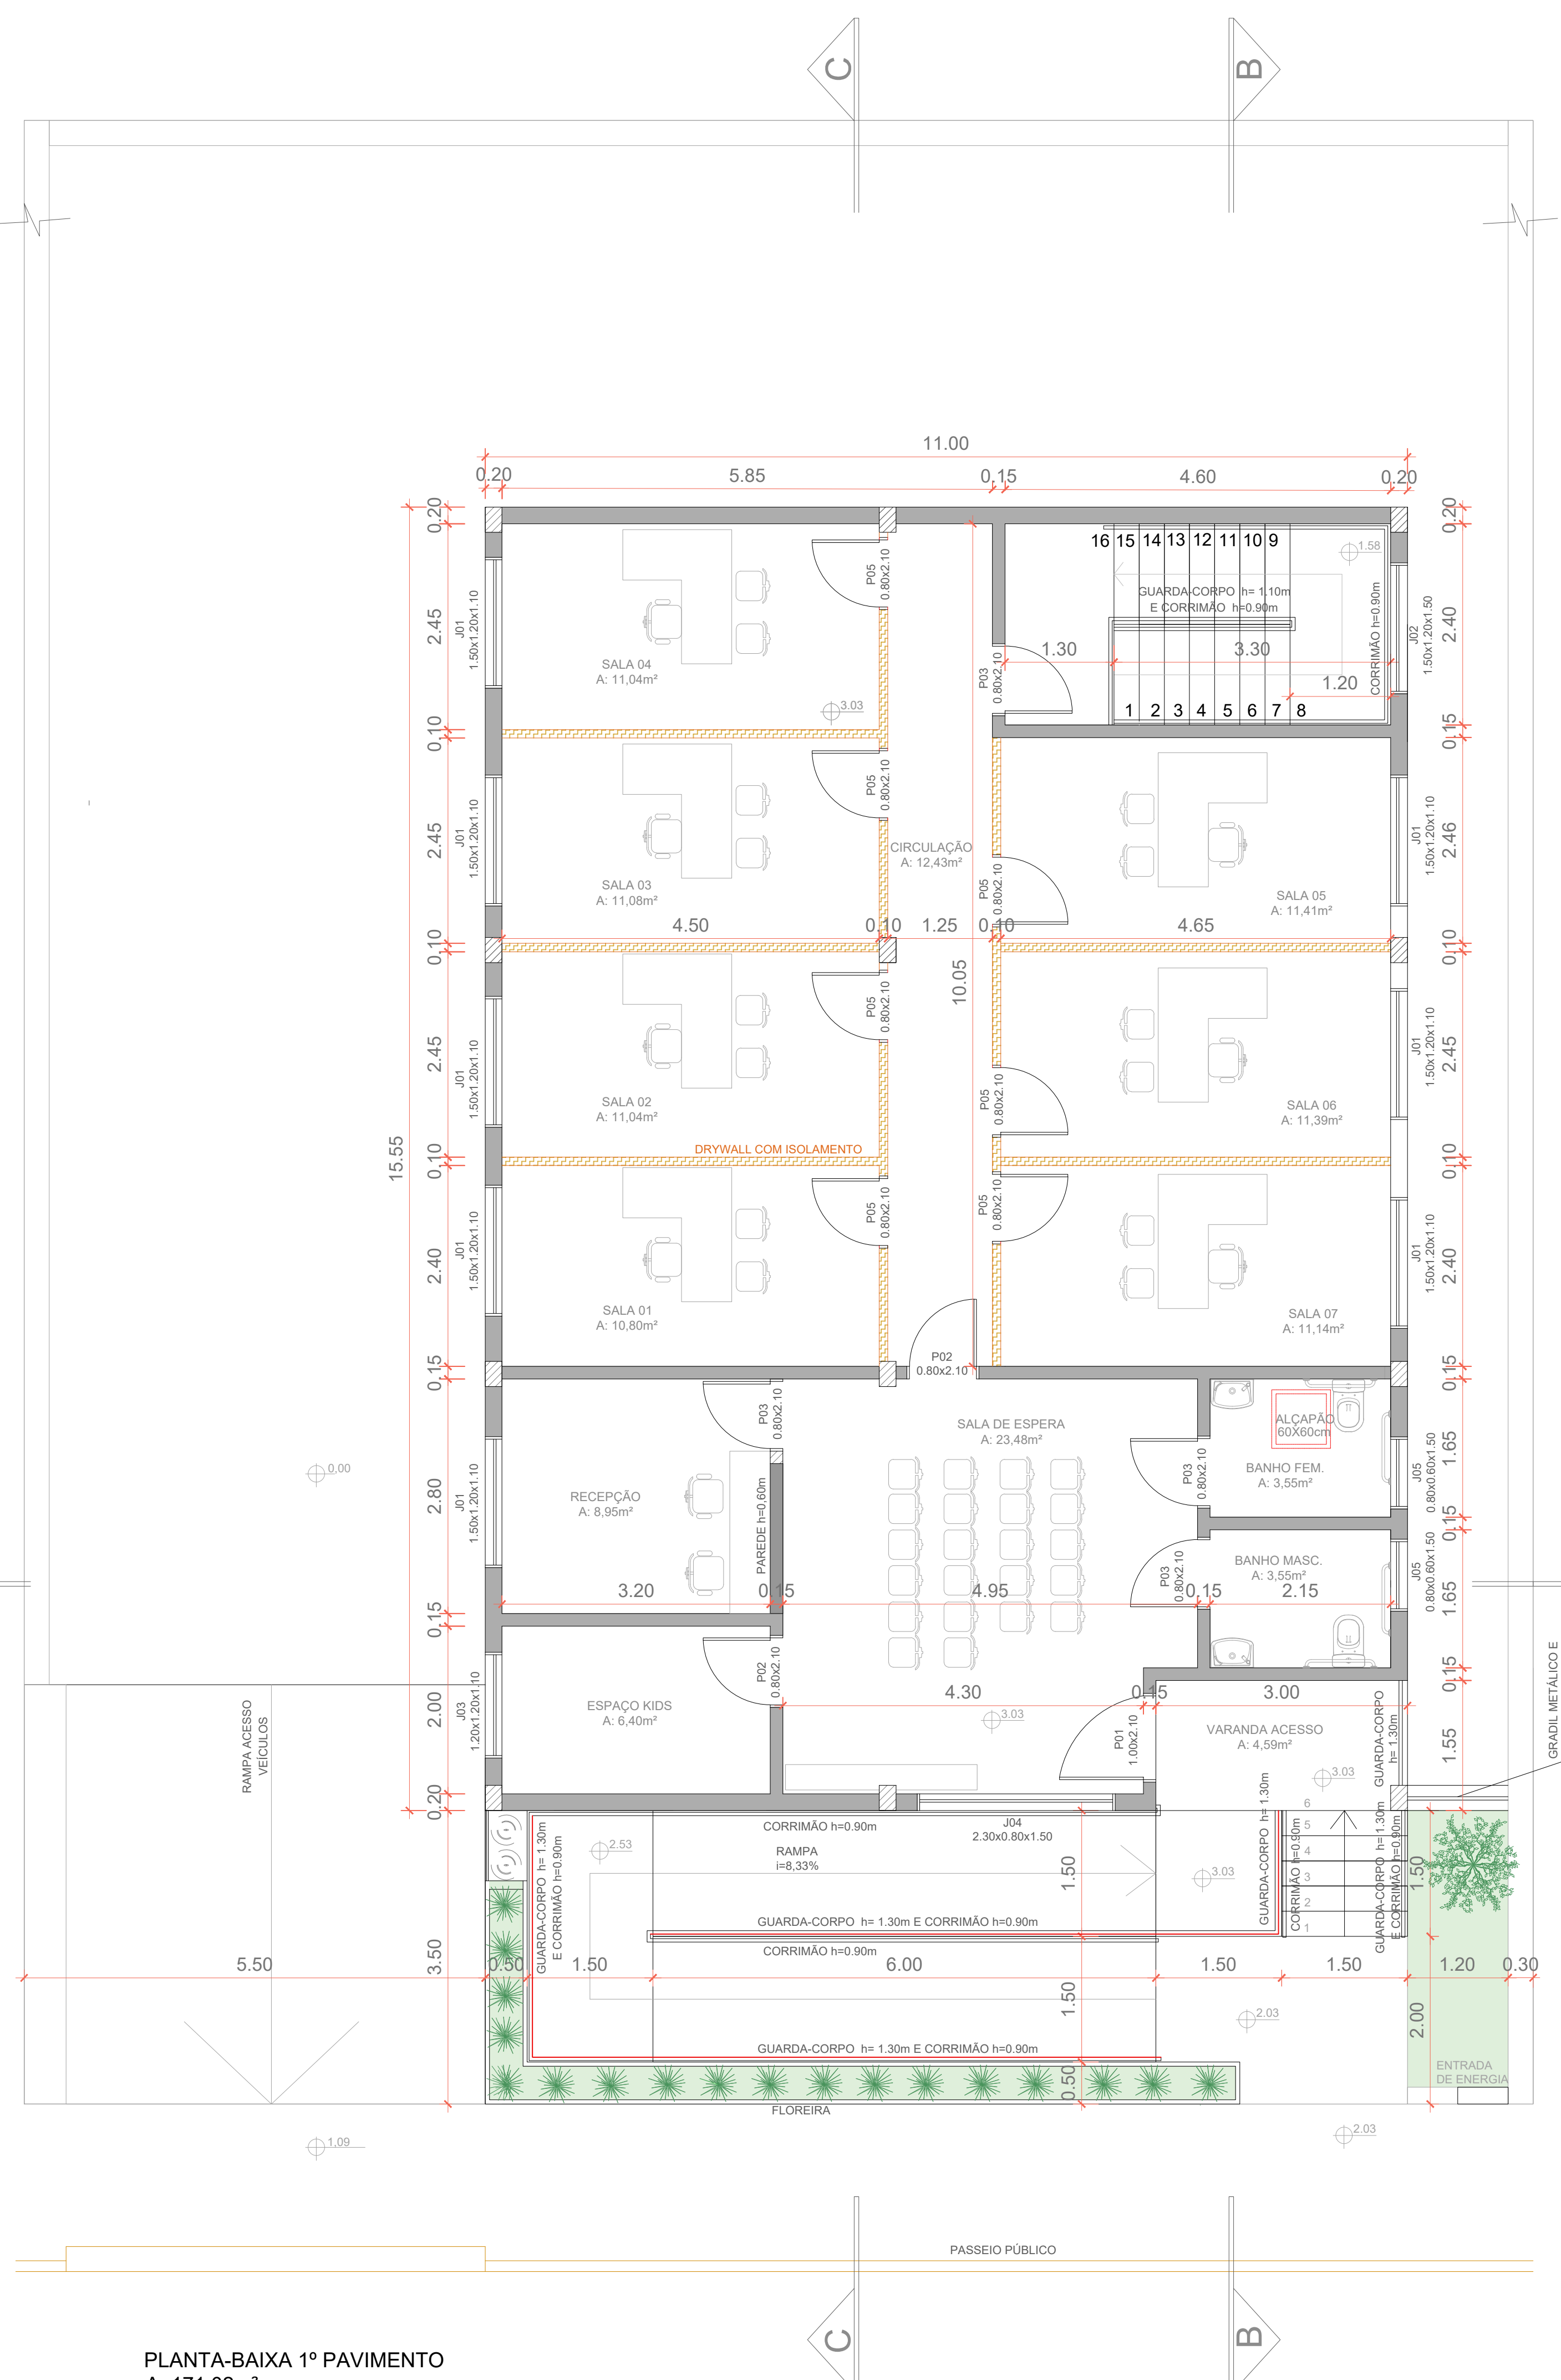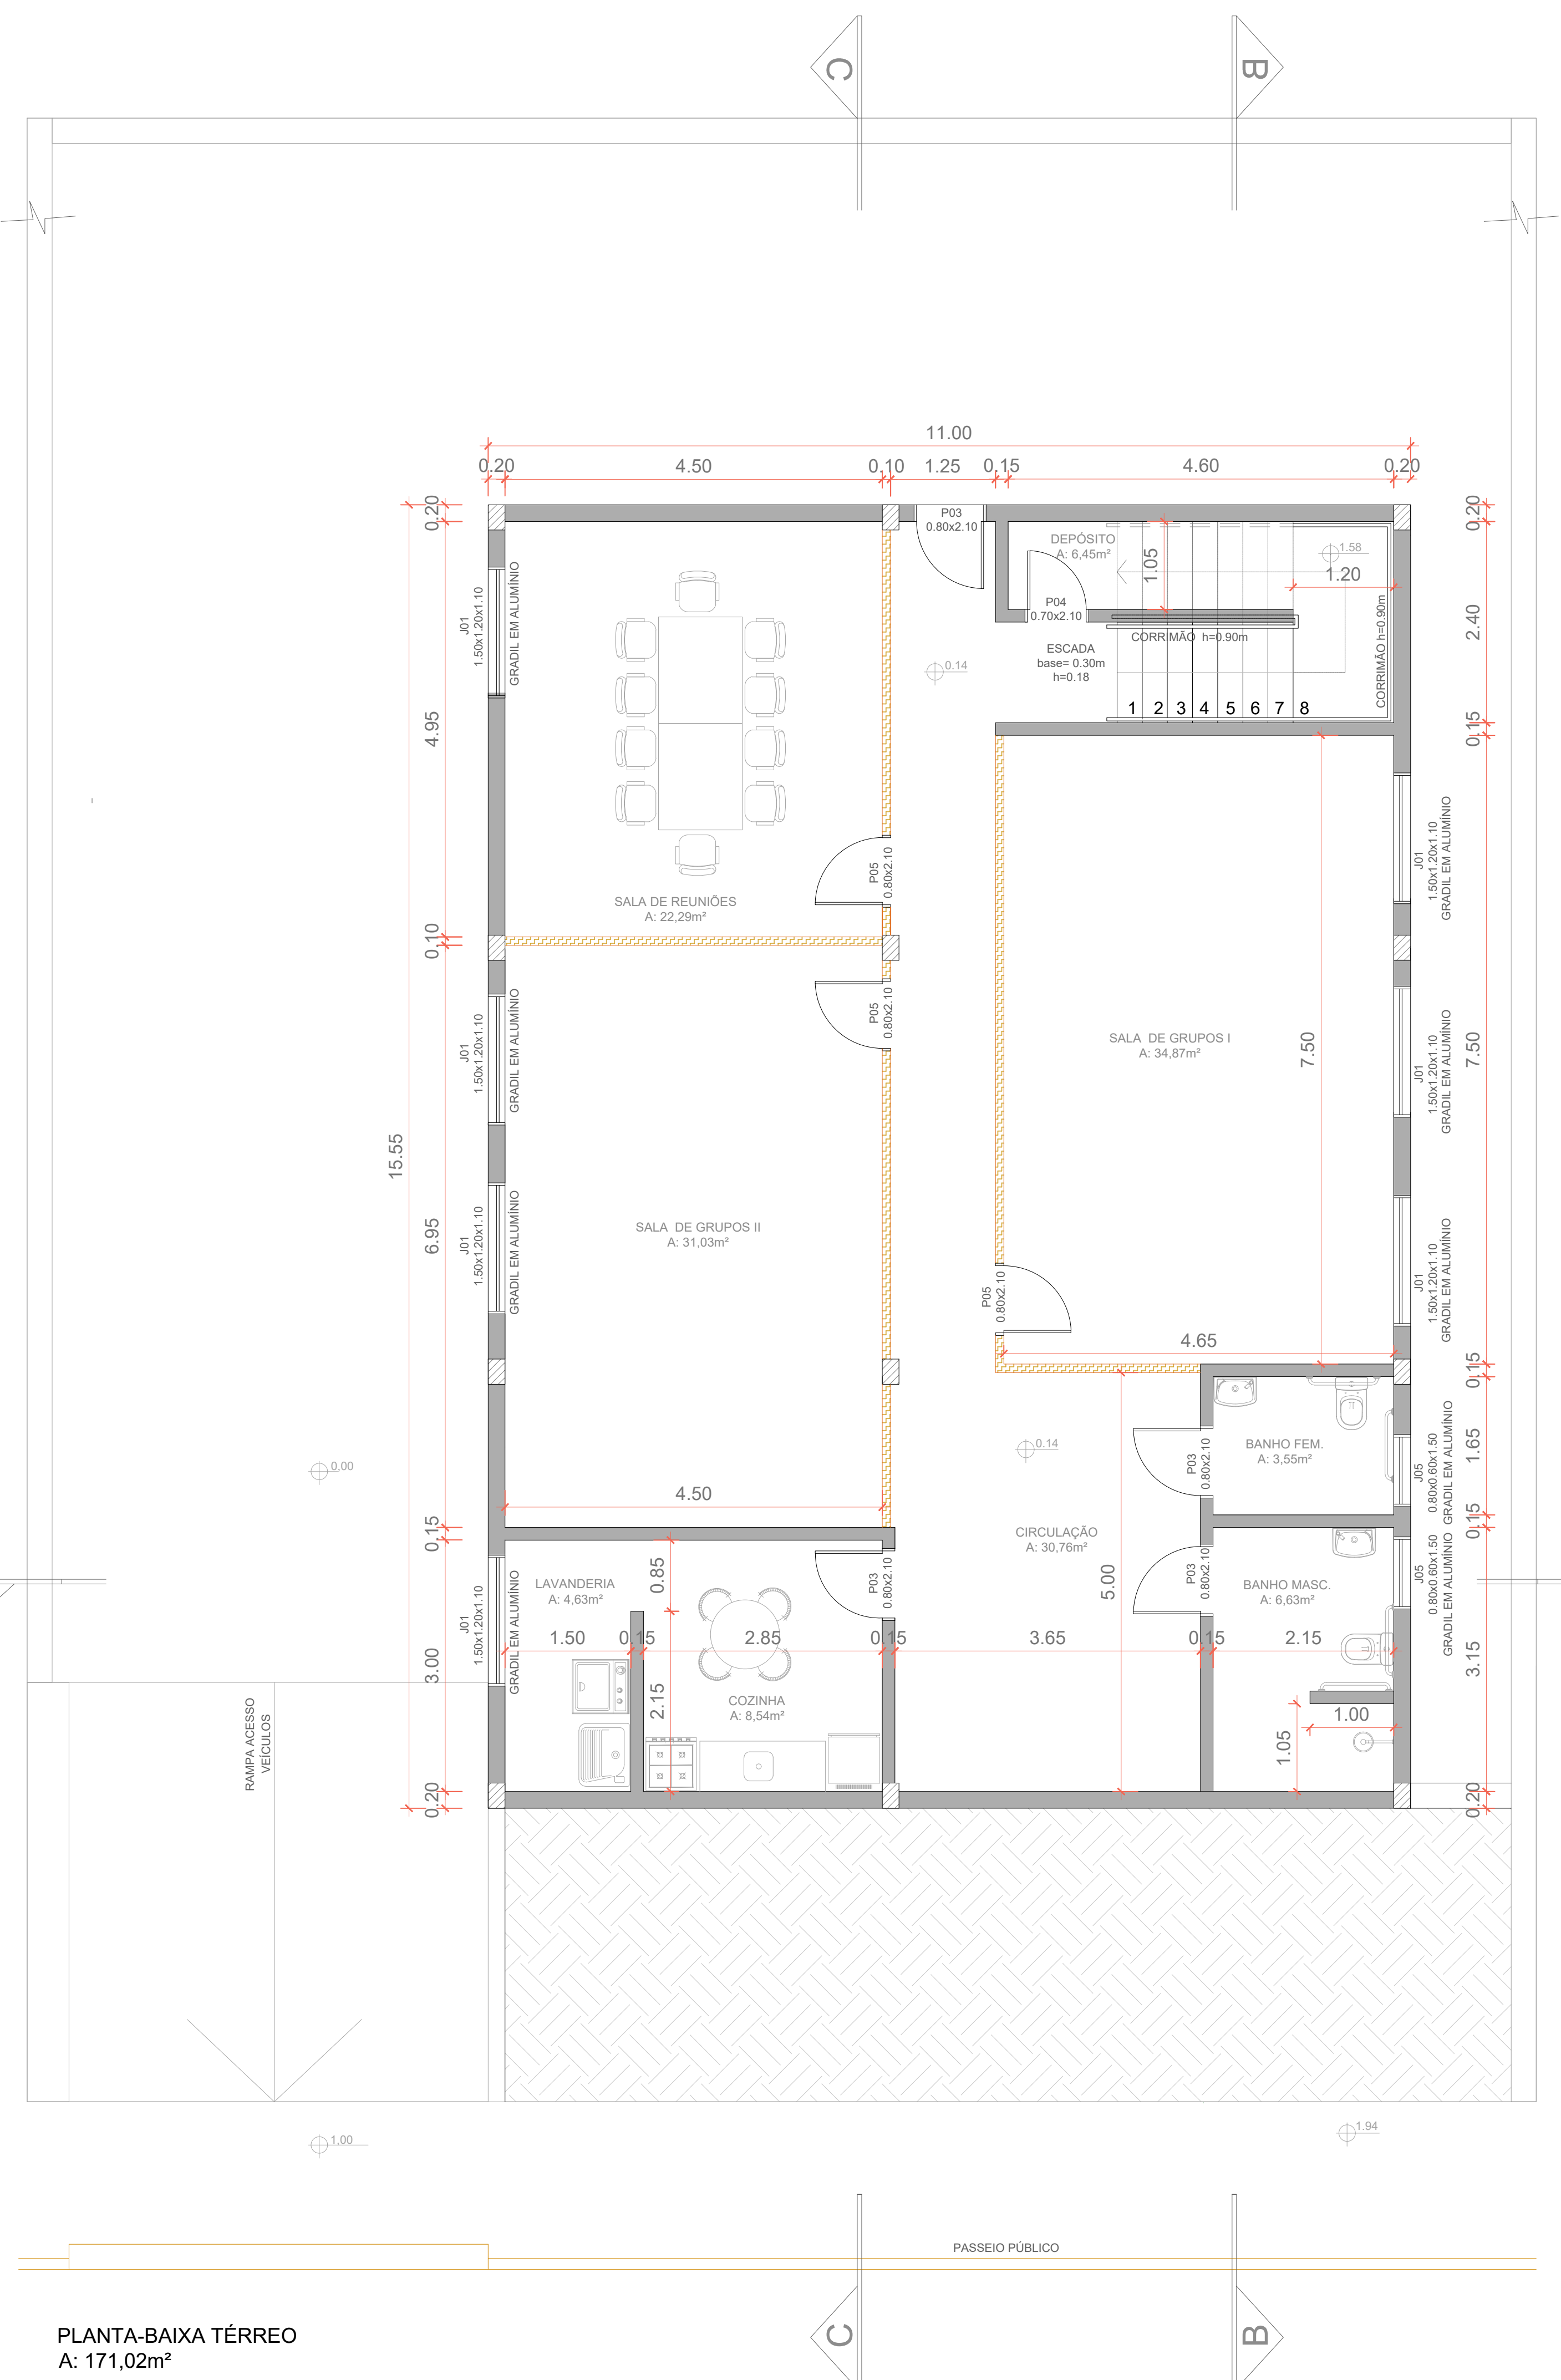

NM

Prefeitura Municipal
São Sebastião do Caí
Rio Grande do Sul

OBRA: CREAS

PROPOSTA: RUA HENRIQUE D'ÁVILA - SÃO SEBASTIÃO DO CAÍ/RS

CONTEÚDO: PLANTAS-BAIXAS

FECHA: 1/50


PROPRIETÁRIO DA OBRA: _____

RESP. TÉCNICO PELA PROPOSTA: _____


DATA: NOVEMBRO/ 2025

REVISÃO: R03-2025

FRANCO: **02**

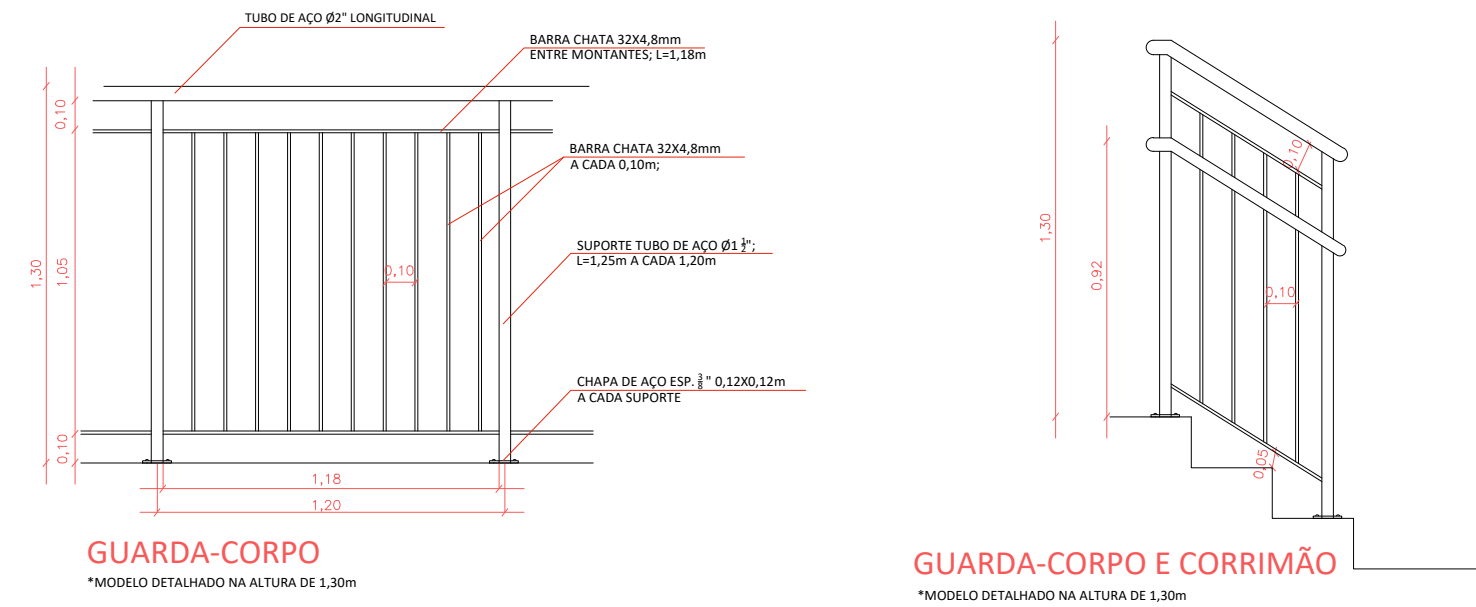


GUARDA-CORPO E CORRIMÃO
*MODELO DETALHADO NA ALTURA DE 1,30m

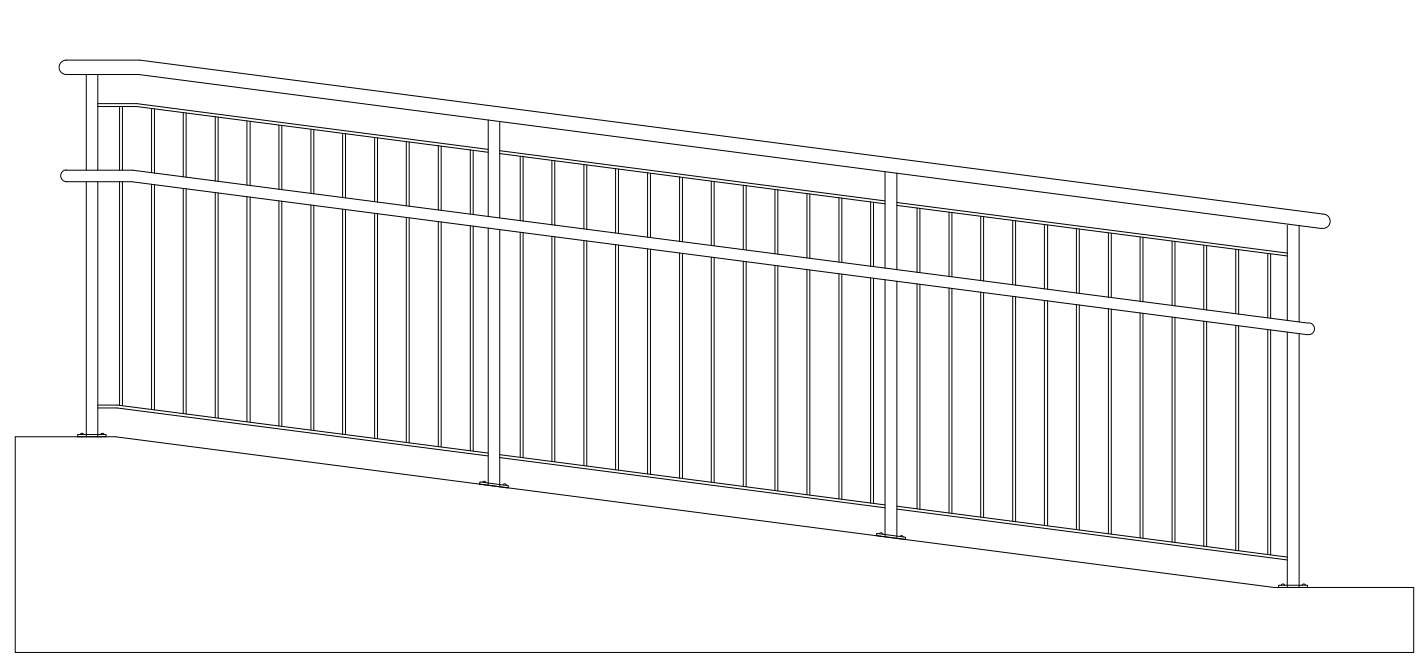


VISTA RAMPA

GUARDA-CORPO DE AÇO GALVANIZADO C/ GRADIL DE BARRAS CHATAS


- Nas escadas e rampas, conforme demarcado em projeto, serão implantados guarda-corpos com gradil de ferro, visando proteger a população contra quedas, no padrão seguinte:
- Guarda-corpo de aço galvanizado, montantes tubulares de 1.1/2", travessa superior de 2", gradil formado por barras chatas em ferro de 32x4,8mm, fixado com chumbador mecânico;
 - Alturas conforme demarcado em projeto (1,30m e 1,10m);
 - Corrimão na altura de 0,90m;
 - Conferir medidas na obra;
 - Cortar e perfurar as peças, conforme projeto;
 - Lixar perfeitamente todas as linhas de cortes e perfuração executadas nos perfis e chapas, eliminando todas as rebarbas;
 - Soldar as peças horizontais do gradil e em seguida todas as verticais, conforme projeto;
 - Soldar a travessa superior aos montantes, conforme projeto, e realizar as emendas, se necessário;
 - Lixar os pontos de solda, eliminando os excessos;
 - Aplicar a pintura de fundo e acabamento, em esmalte sintético, duas demãos.

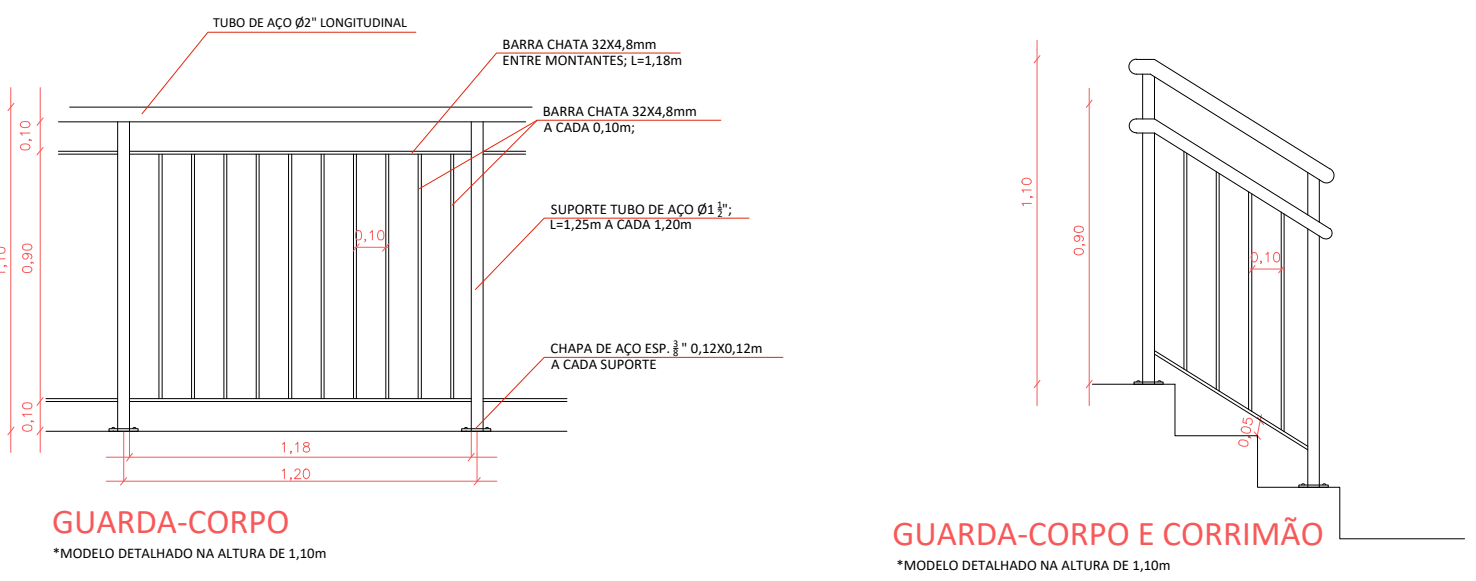


GUARDA-CORPO E CORRIMÃO
*MODELO DETALHADO NA ALTURA DE 1,30m

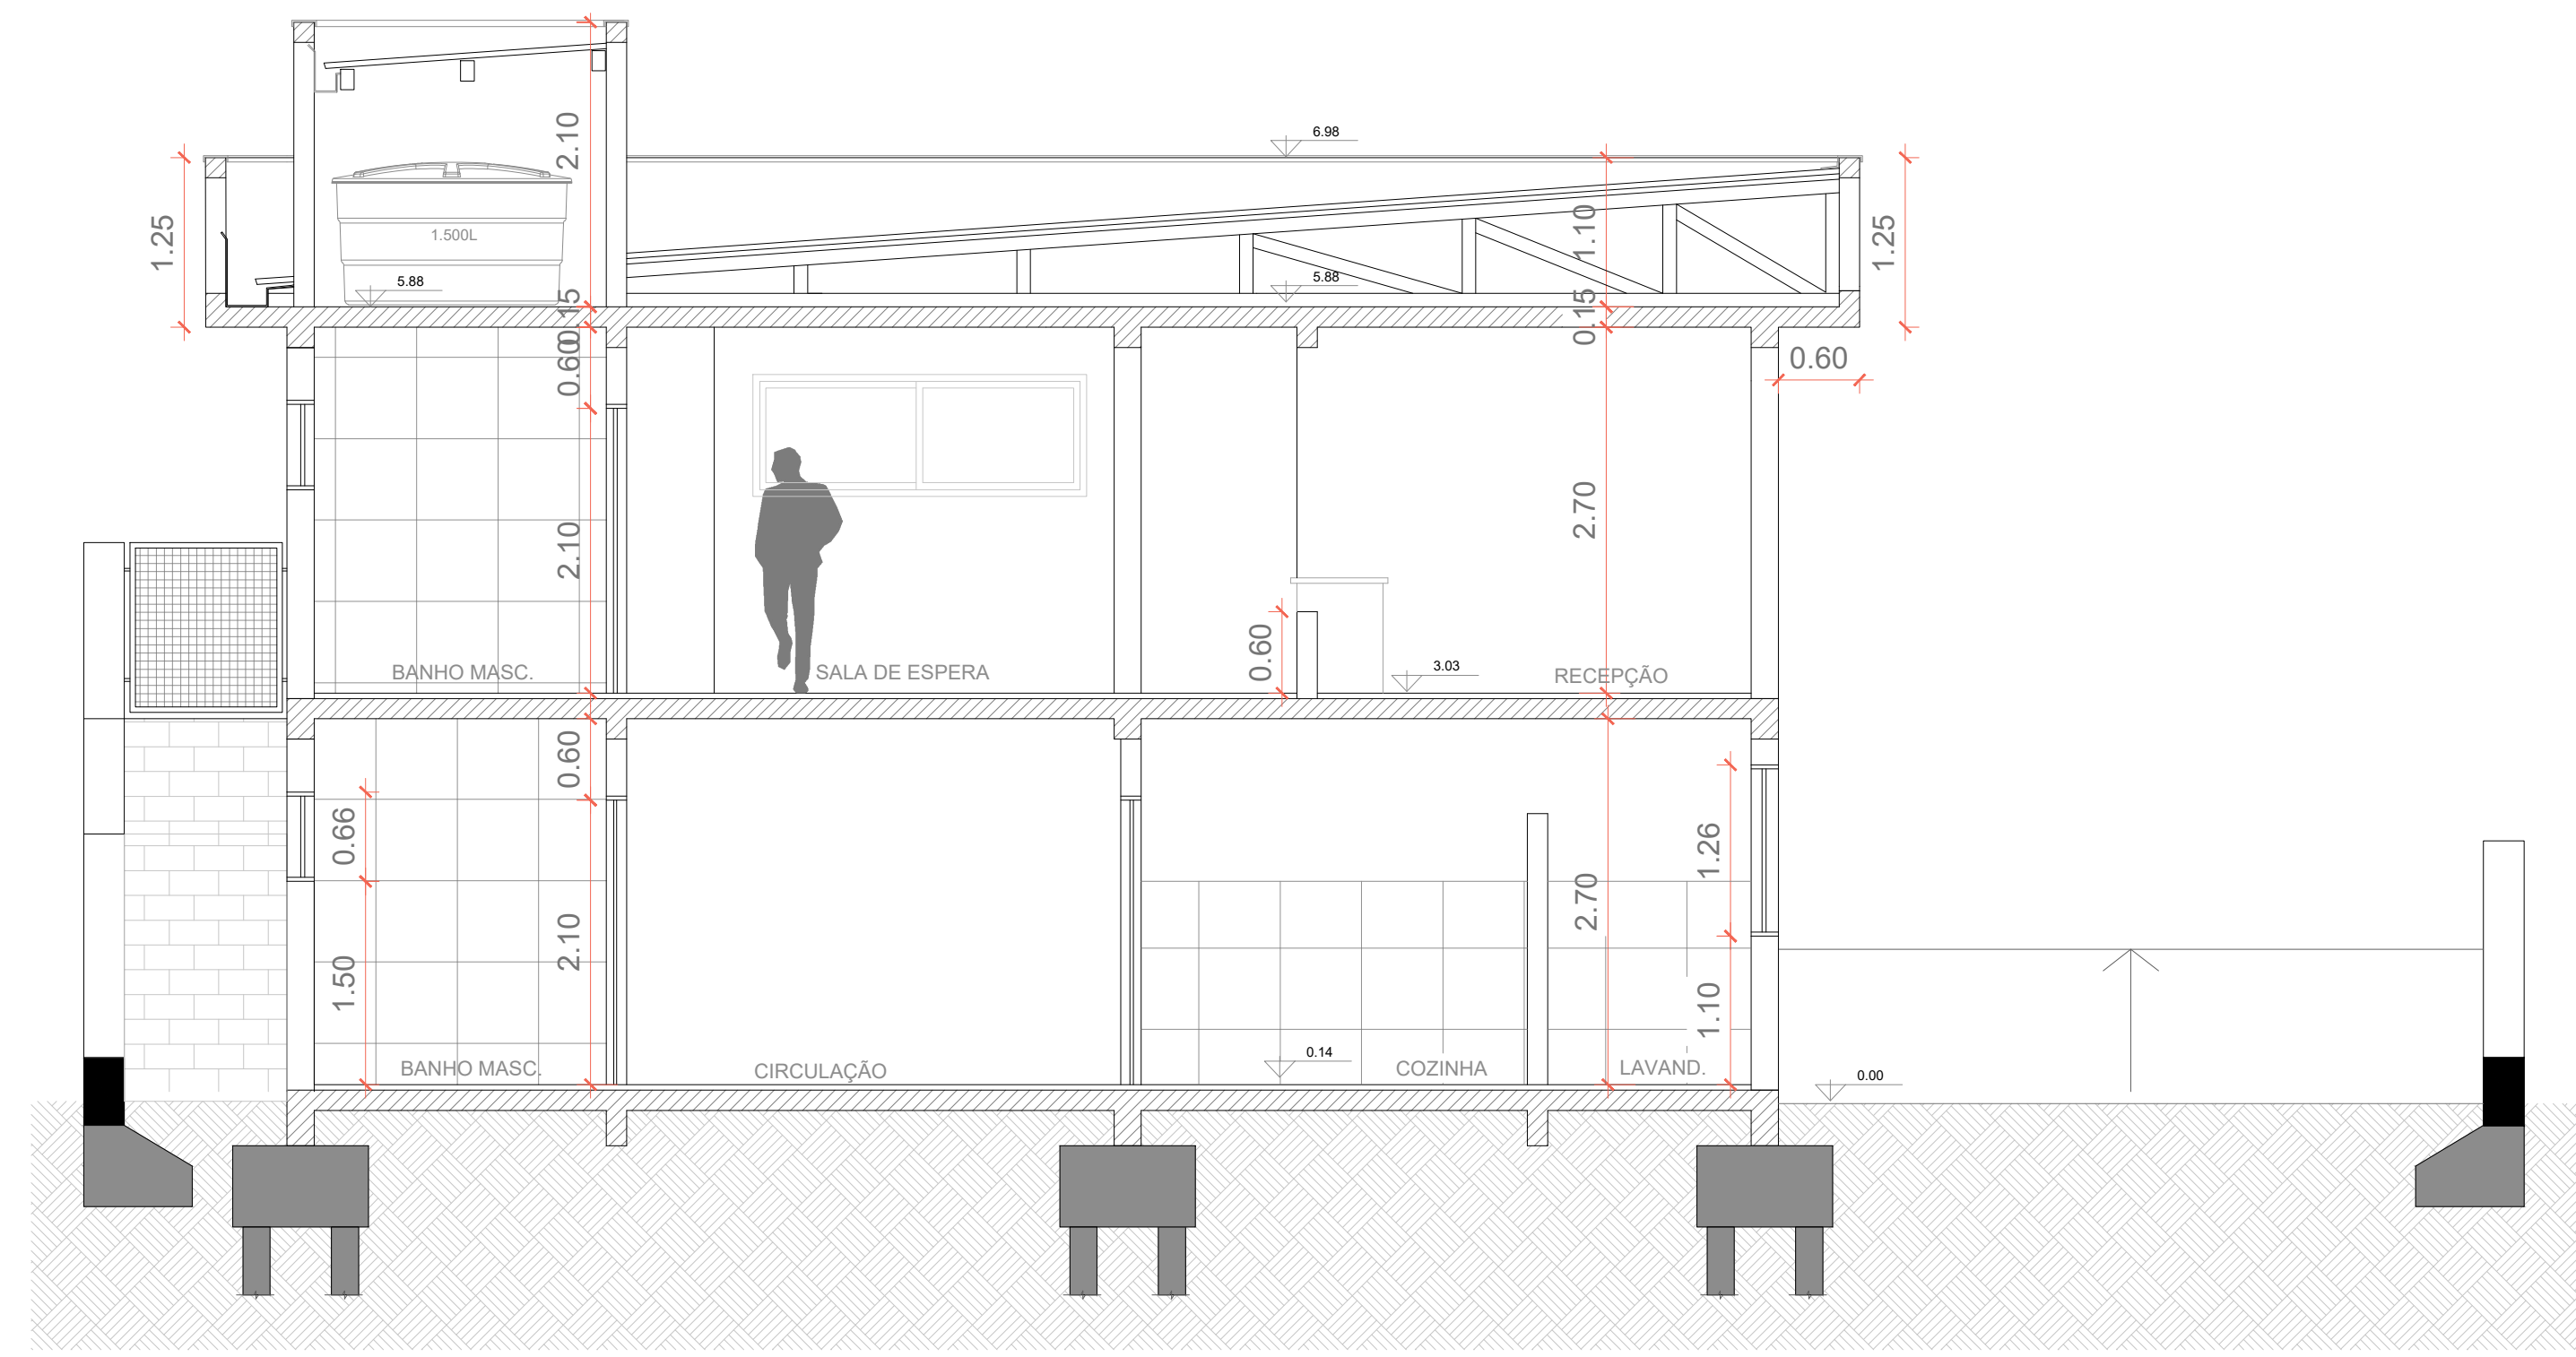


CORTE AA'

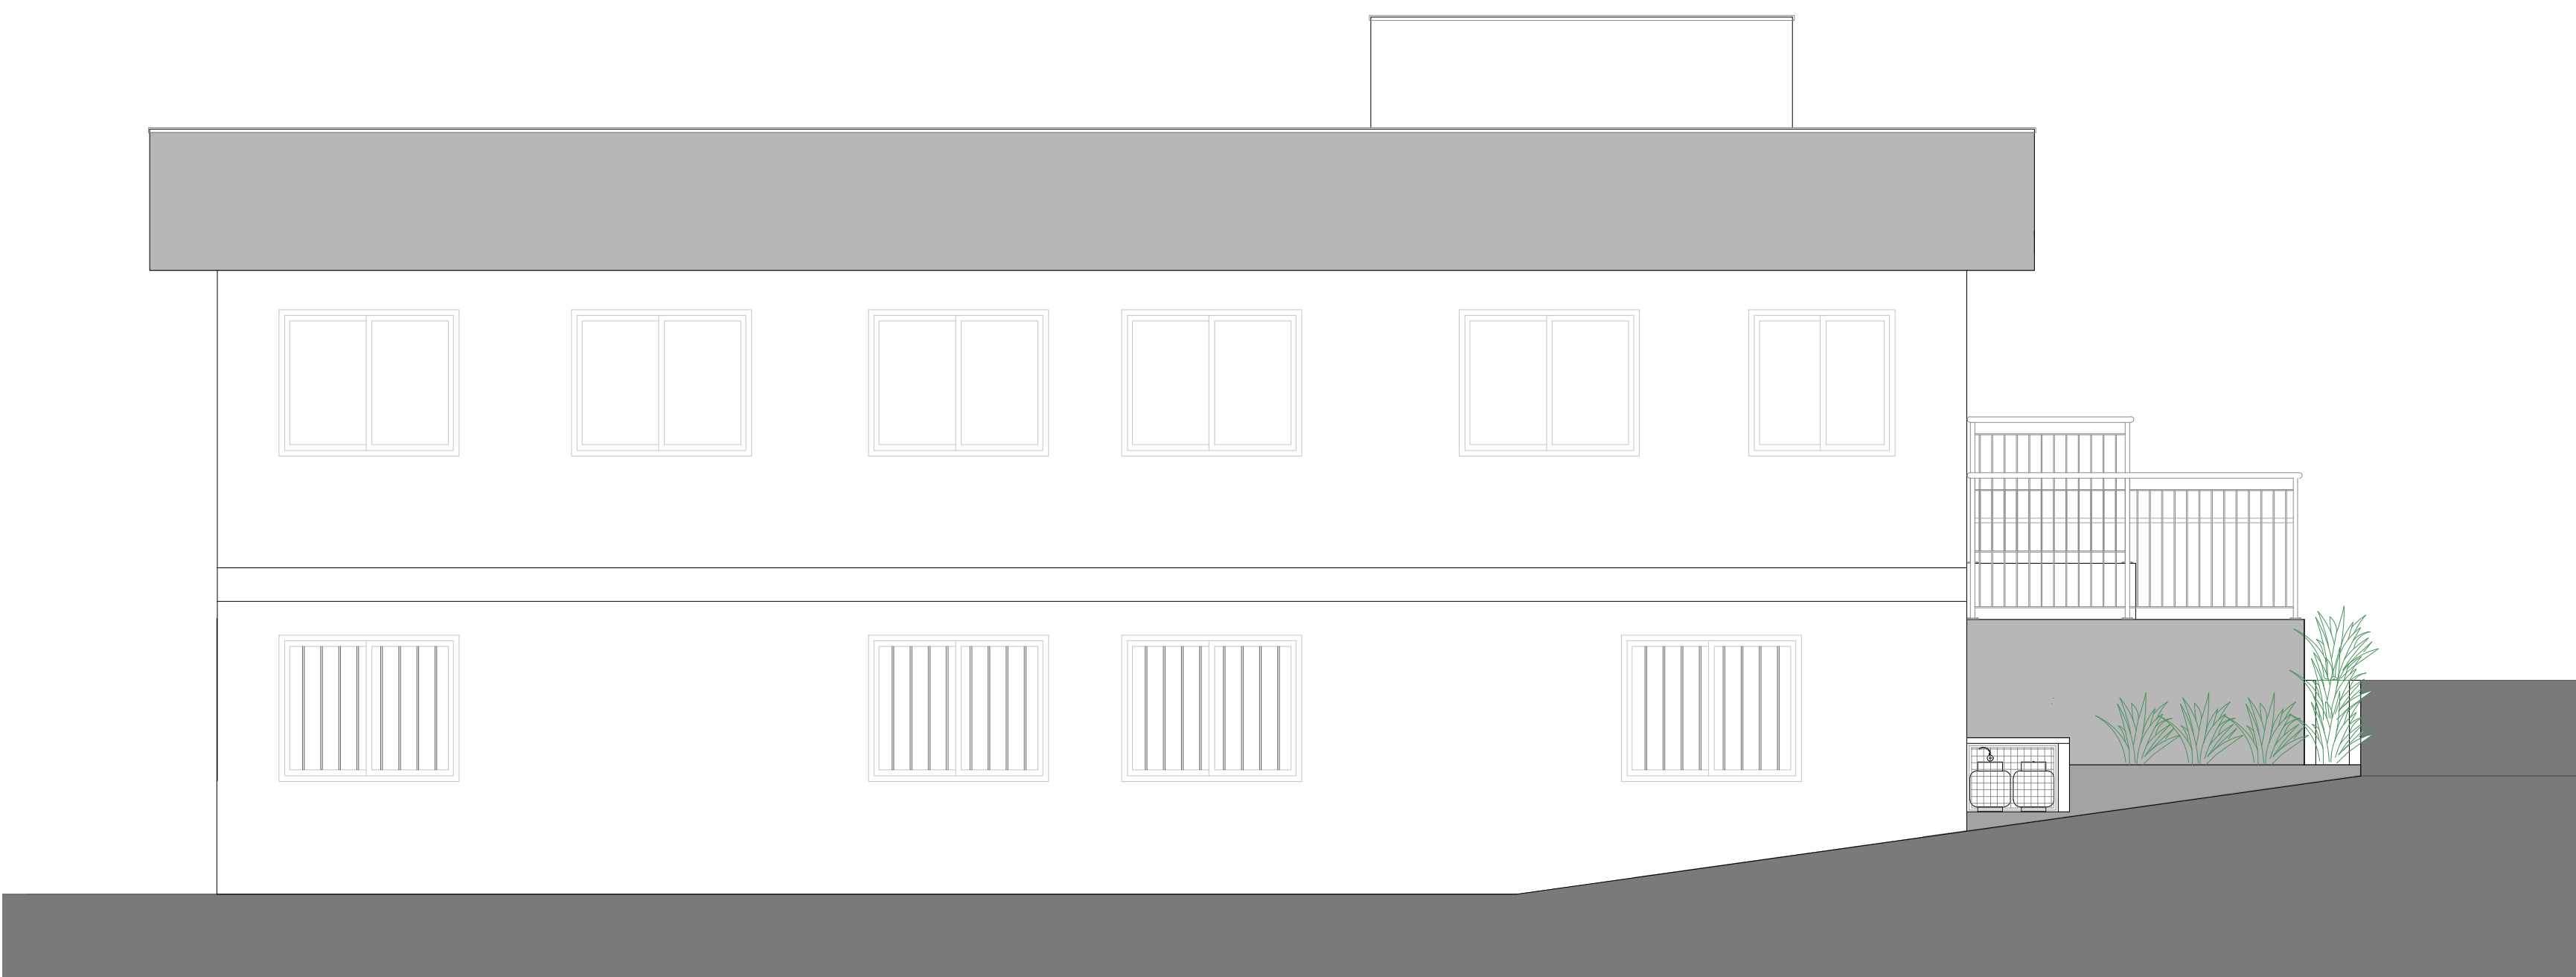


FACHADA LATERAL

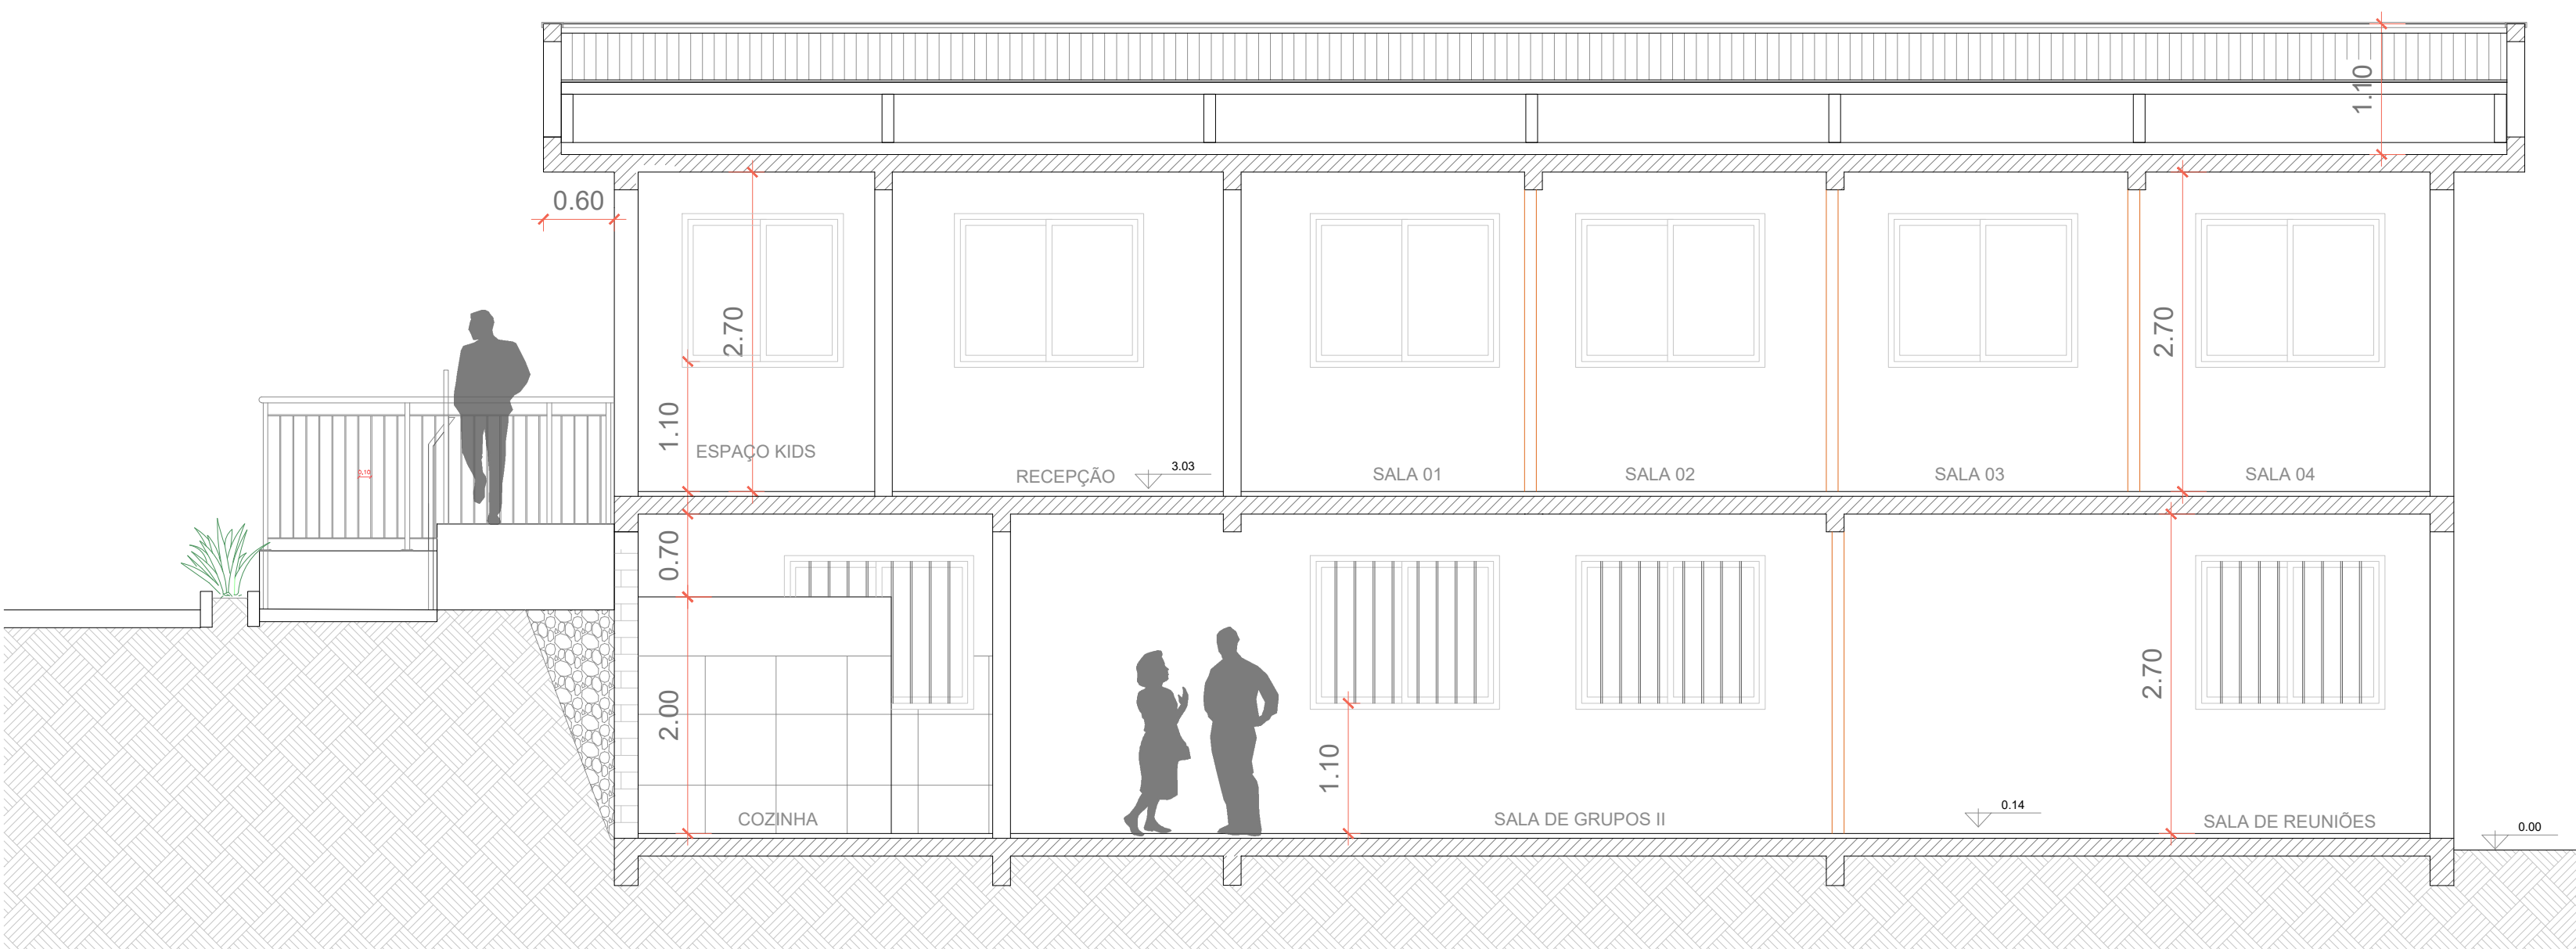



CORTE CC'

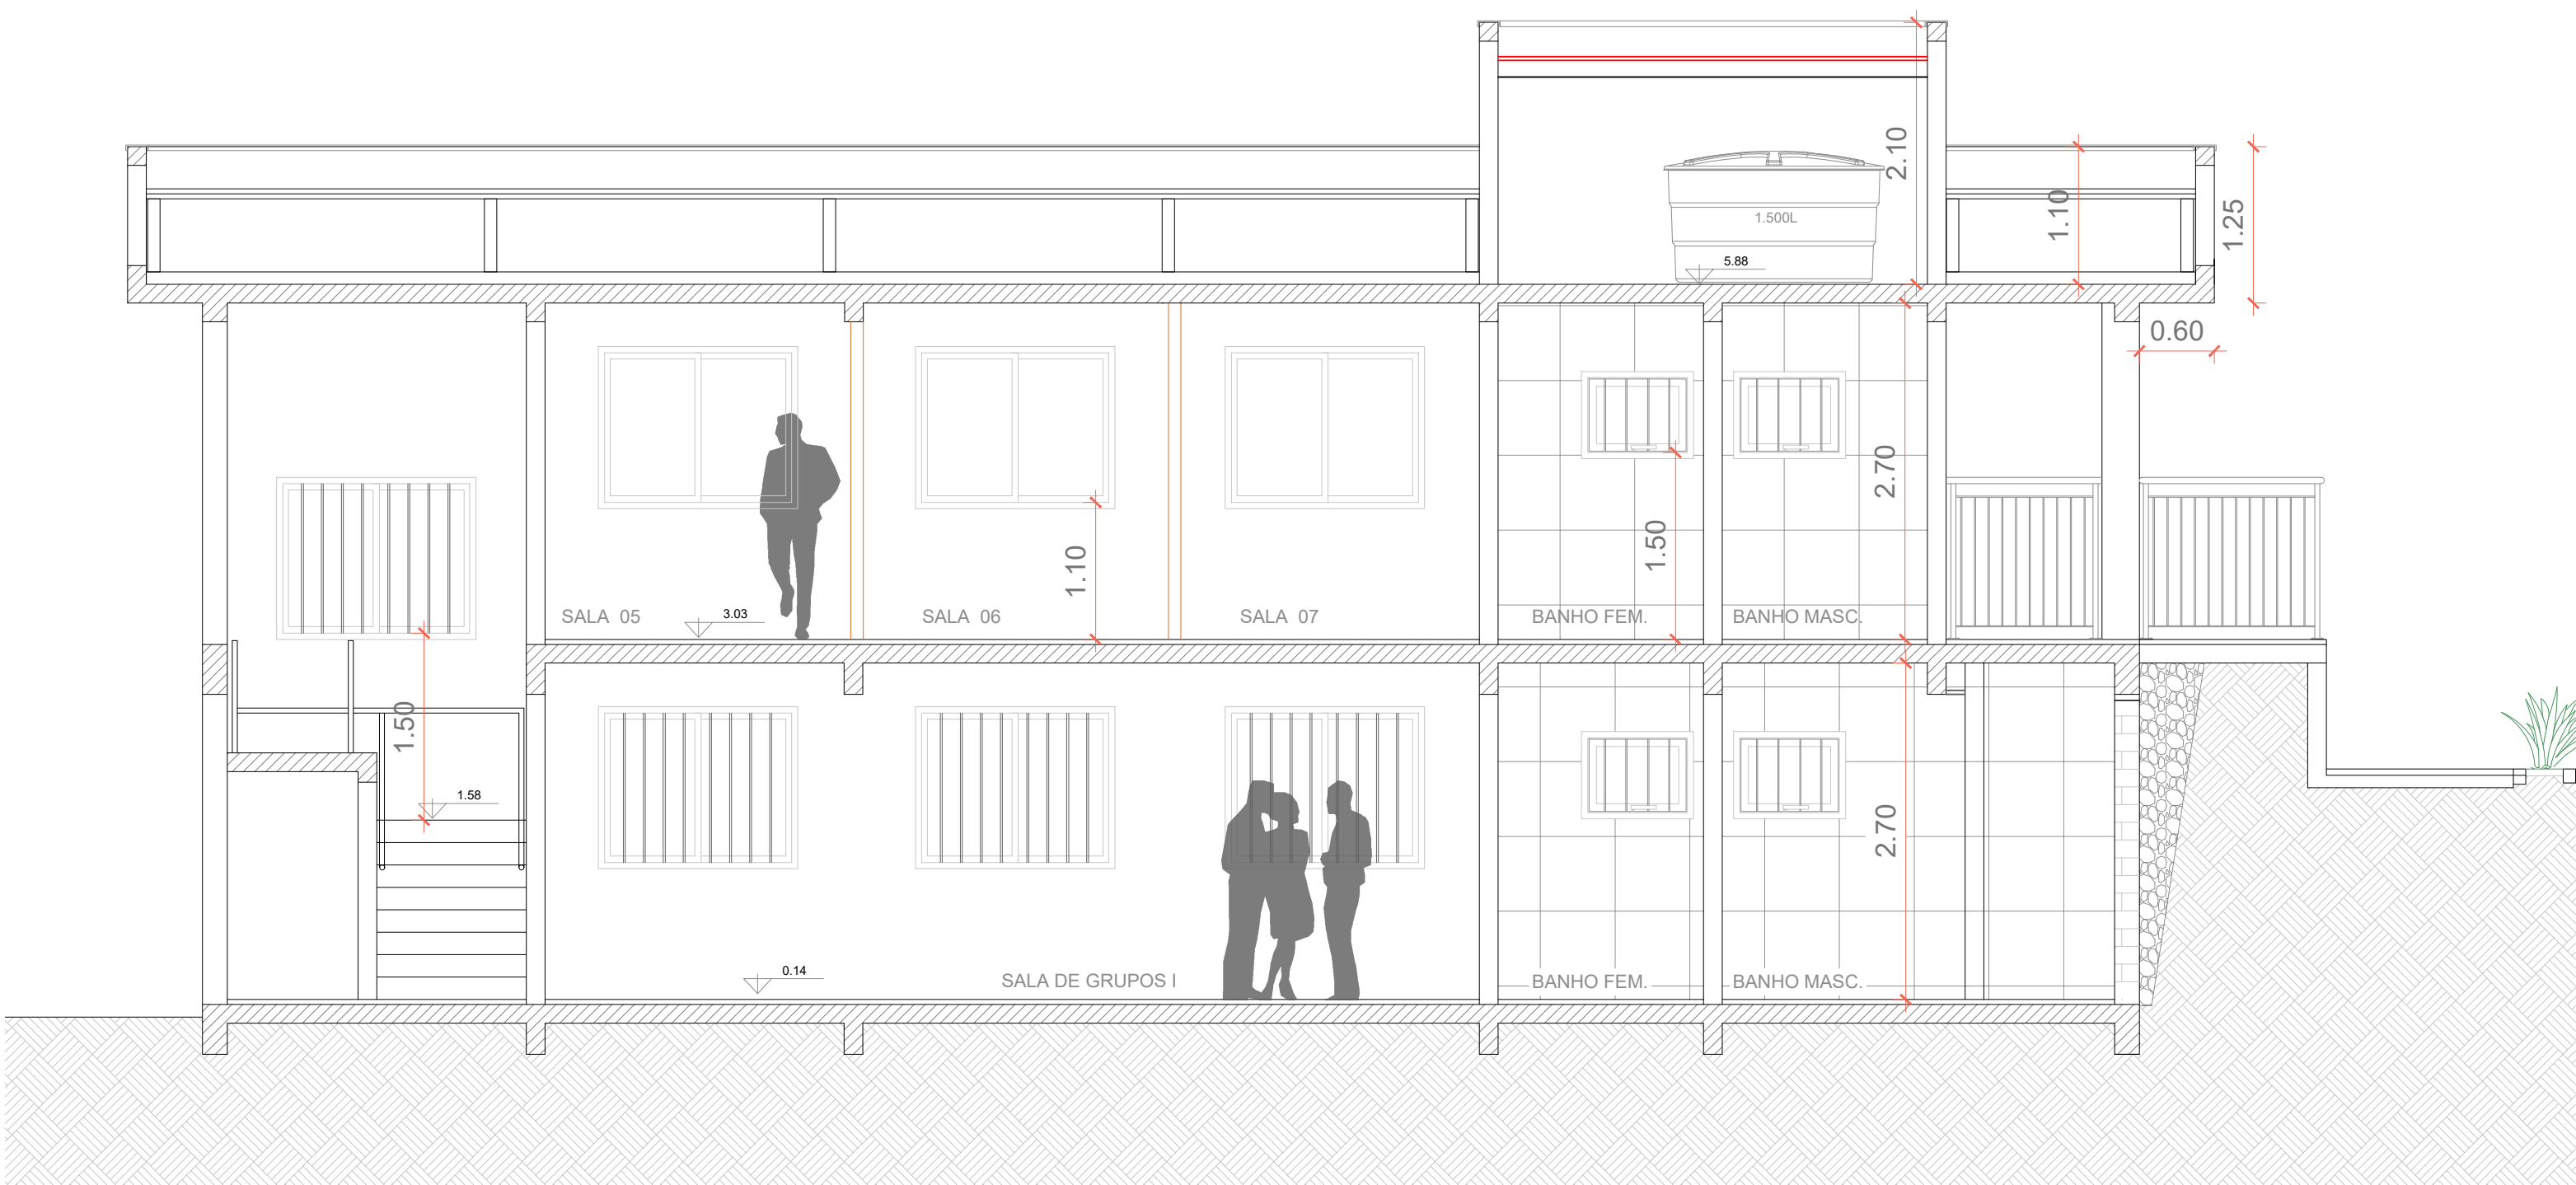


CORTE BB'

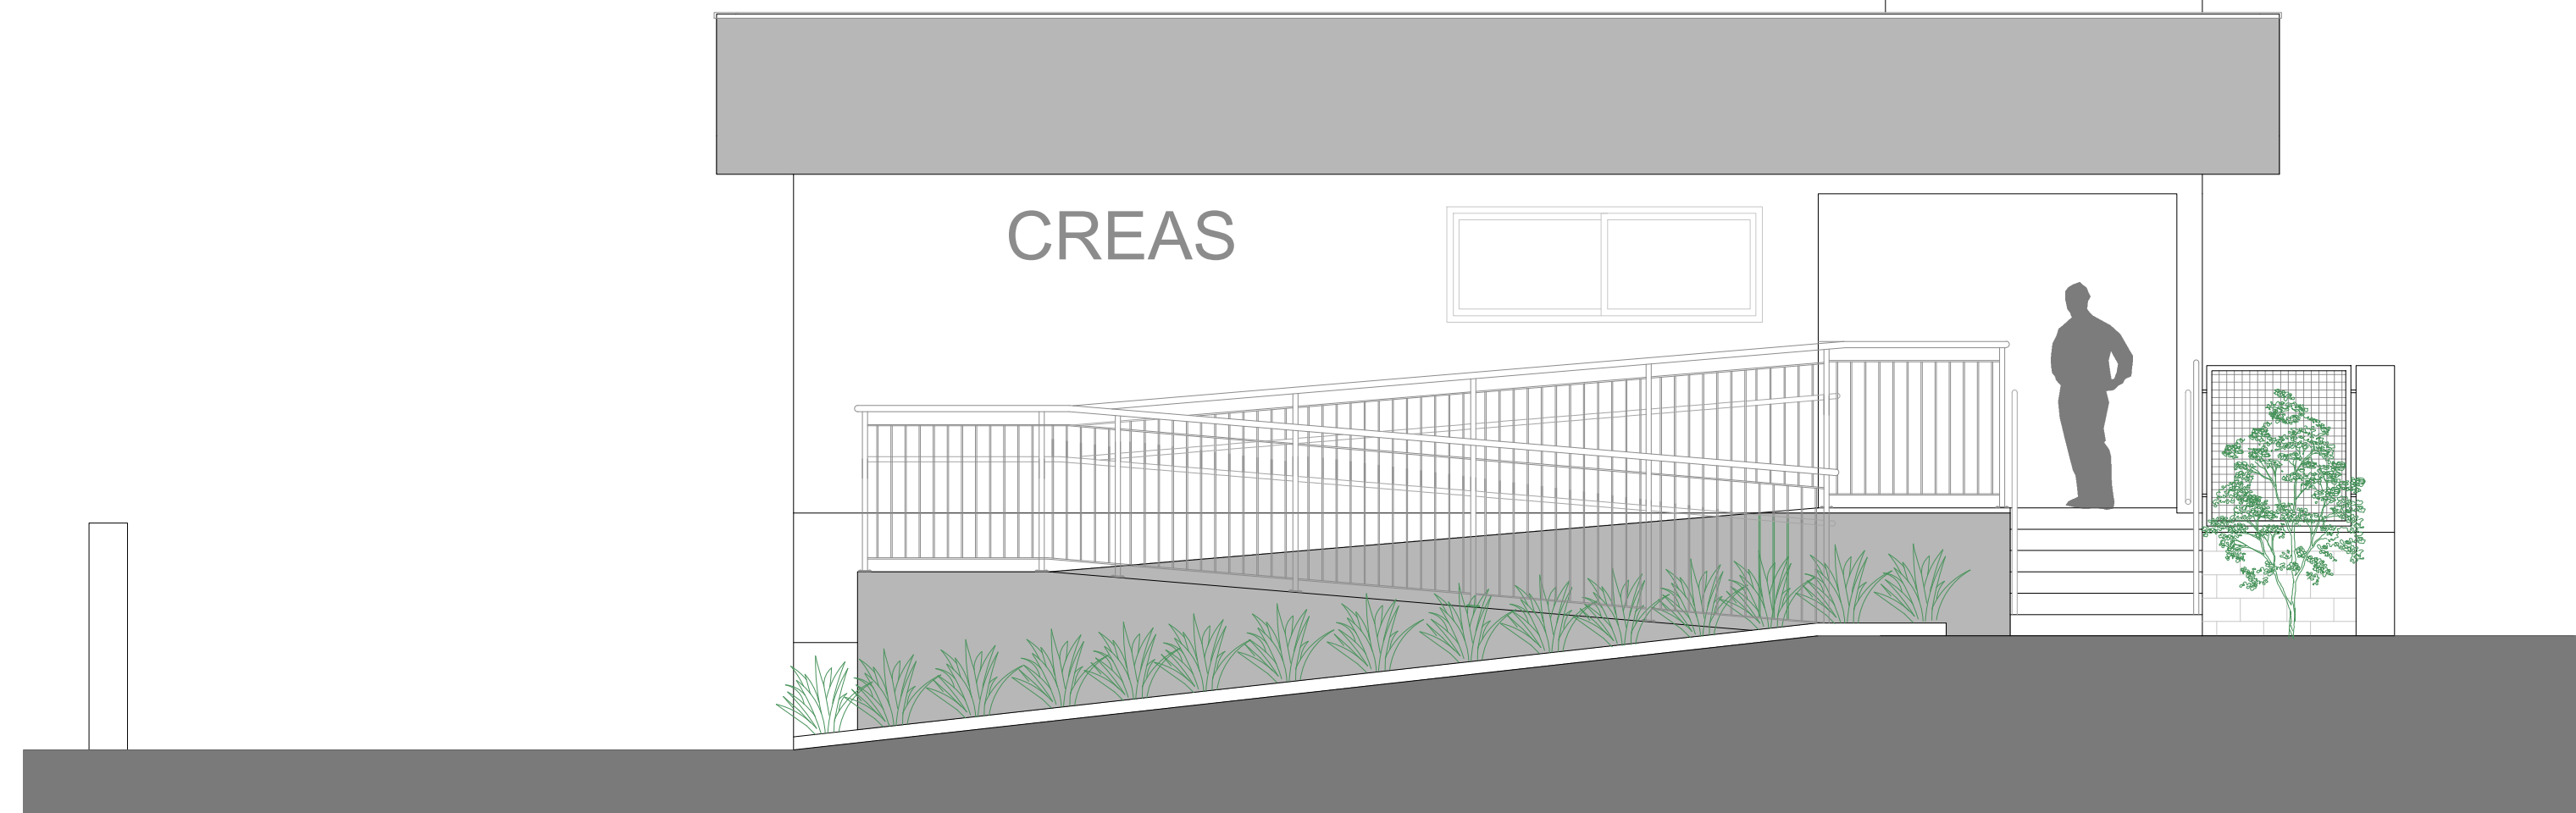


FACHADA FRONTAL

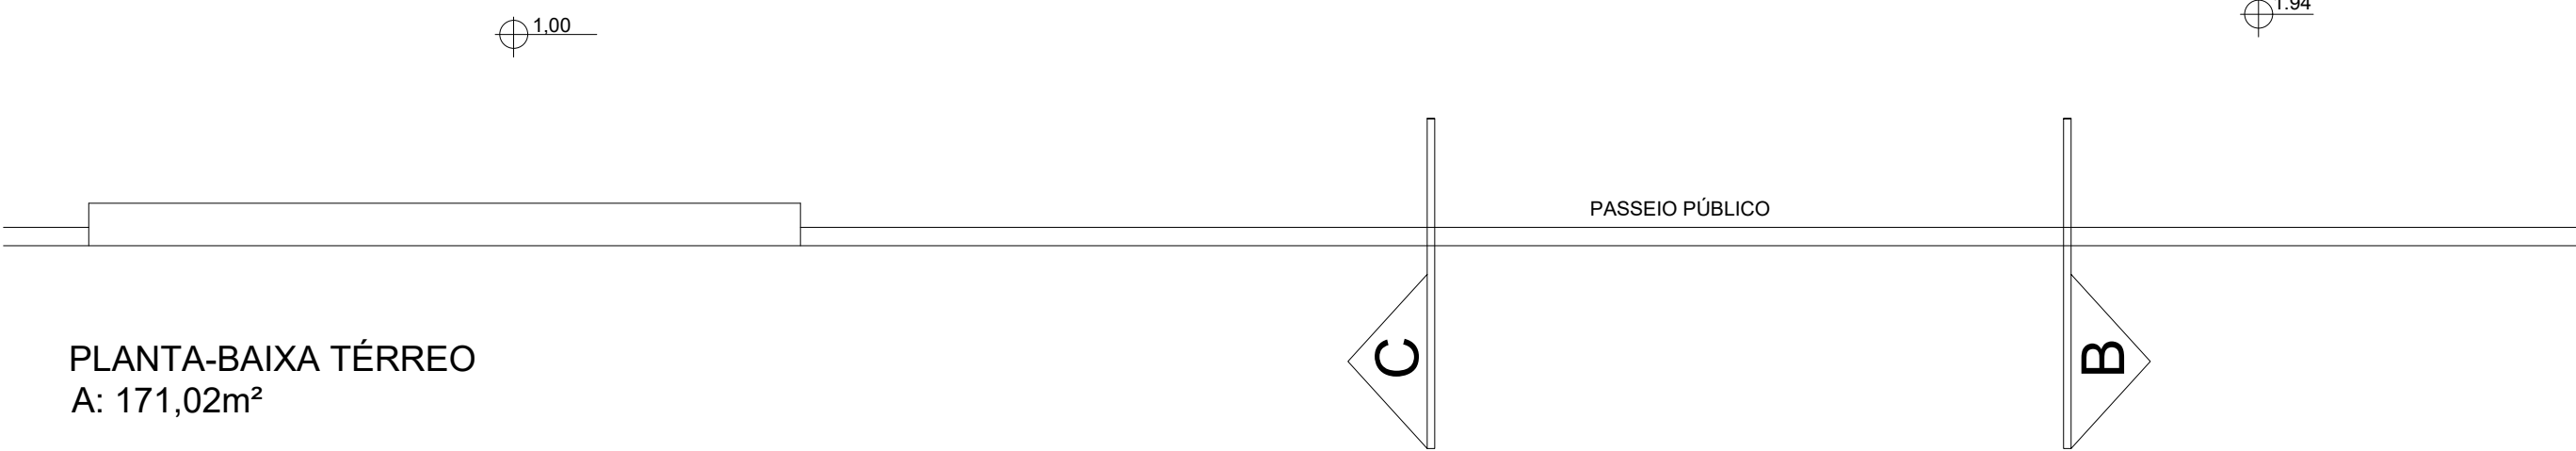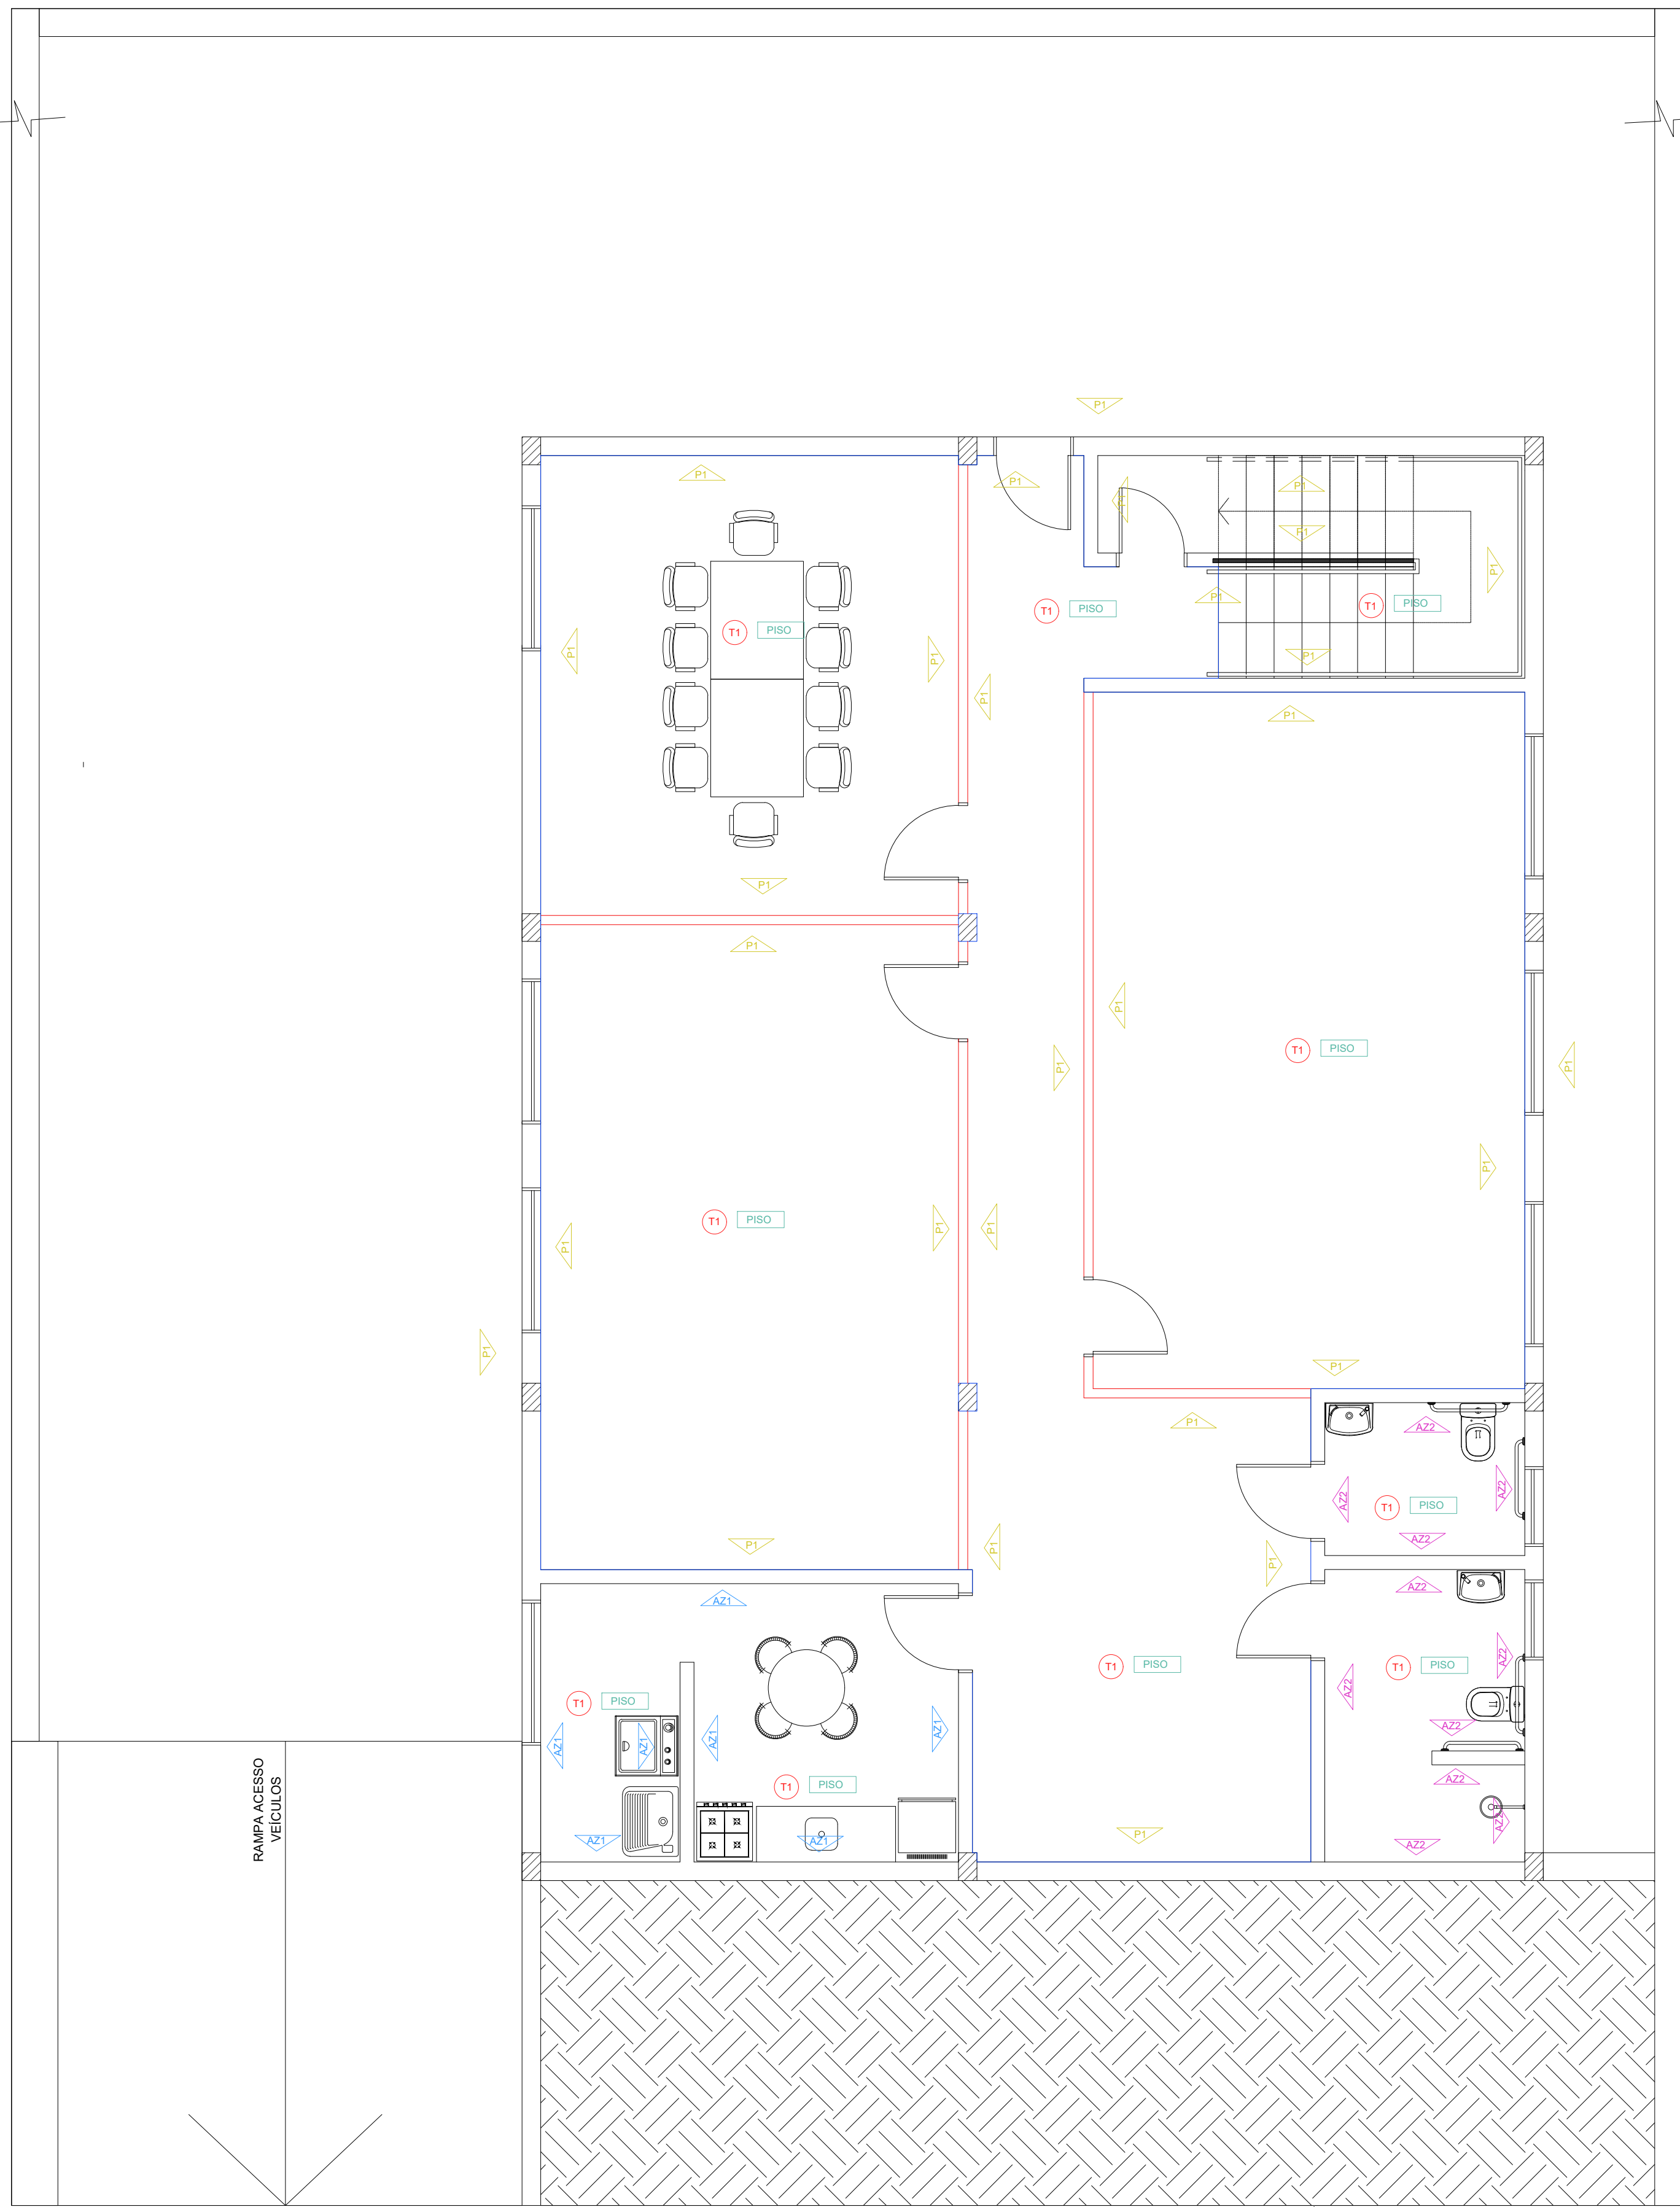


PLANTA-BAIXA TÉRREO
A: 171,02m²

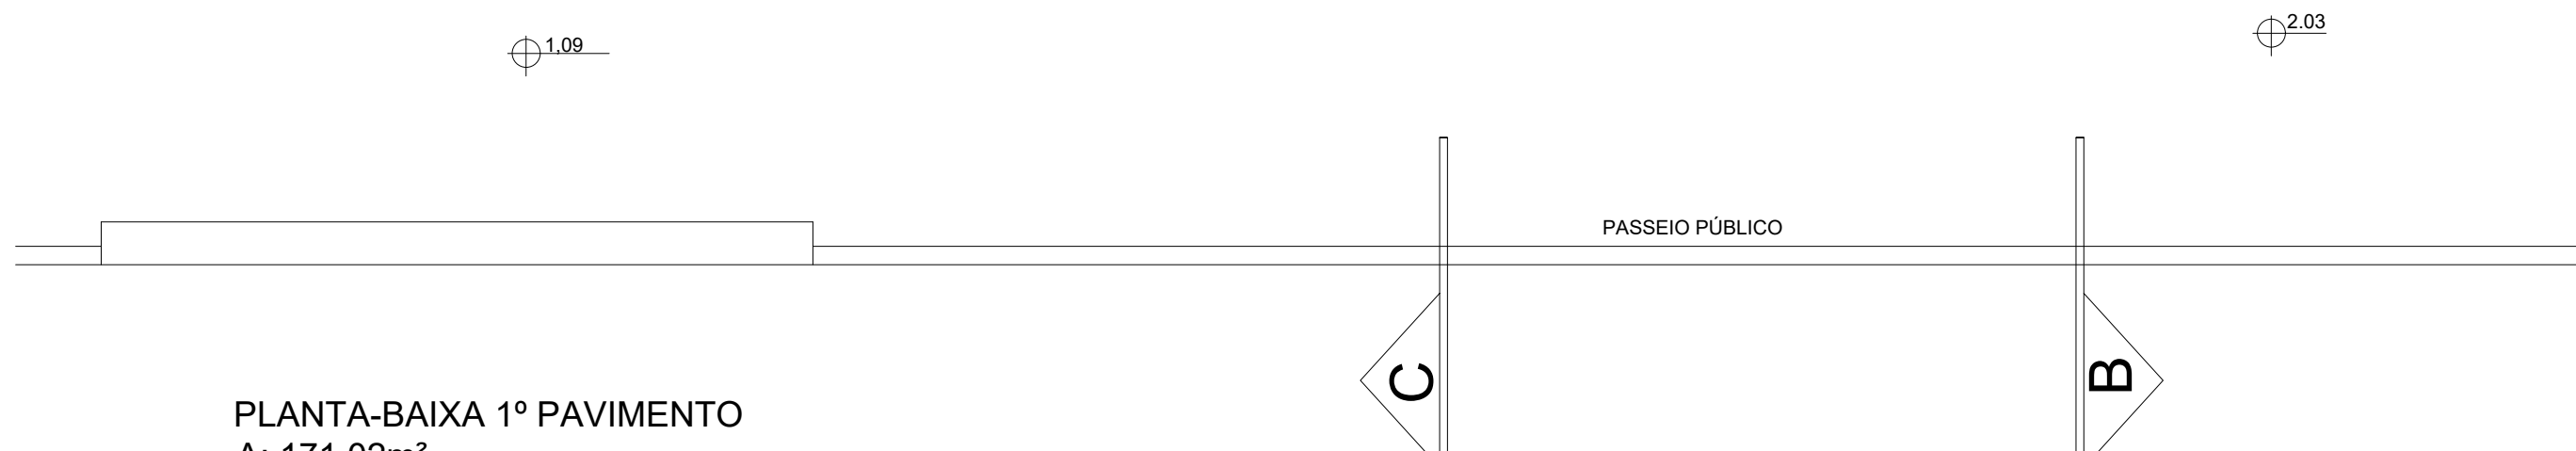

PLANTA-BAIXA 1º PAVIMENTO
A: 171,02m²

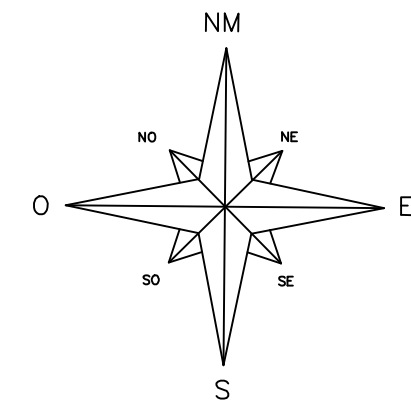

AZ1	AZULEJO h= 1,50m
AZ2	AZULEJO ATÉ O TETO
P1	PINTURA ALVENARIA- PAREDES TINTA ACRÍLICA - COR BRANCO GELÓ
P2	PINTURA ALVENARIA- PAREDES TINTA ACRÍLICA - COR CINZA
T1	PINTURA ALVENARIA - TETO COR BRANCO GELÓ
PISO	PISO PORCELANATO 60x60cm RETIFICADO - ACETINADO
	RODAPÉ CERÂMICO h=7cm
	RODAPÉ EM POLIESTIRENO, h= 5cm

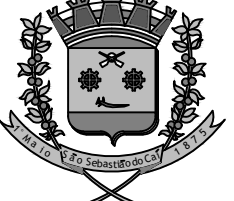

Prefeitura Municipal

São Sebastião do Caí

Rio Grande do Sul

OBRA: CREAM

ENDEREÇO: RUA HENRIQUE D'ÁVILA – SÃO SEBASTIÃO DO CAÍ/RS

CONTEÚDO: PLANTAS COMPLEMENTARES 01 Revestimentos

PROPRIETÁRIO DA OBRA: Município de São Sebastião do Caí - RS (CNPJ 09.090.000/0001-91)

RESP. TÉCNICO PELO PROJETO: _____



FRANCA: _____

ESCALA: 1/50

DATA: NOVEMBRO/ 2025

REVISÃO: R03-2025

04

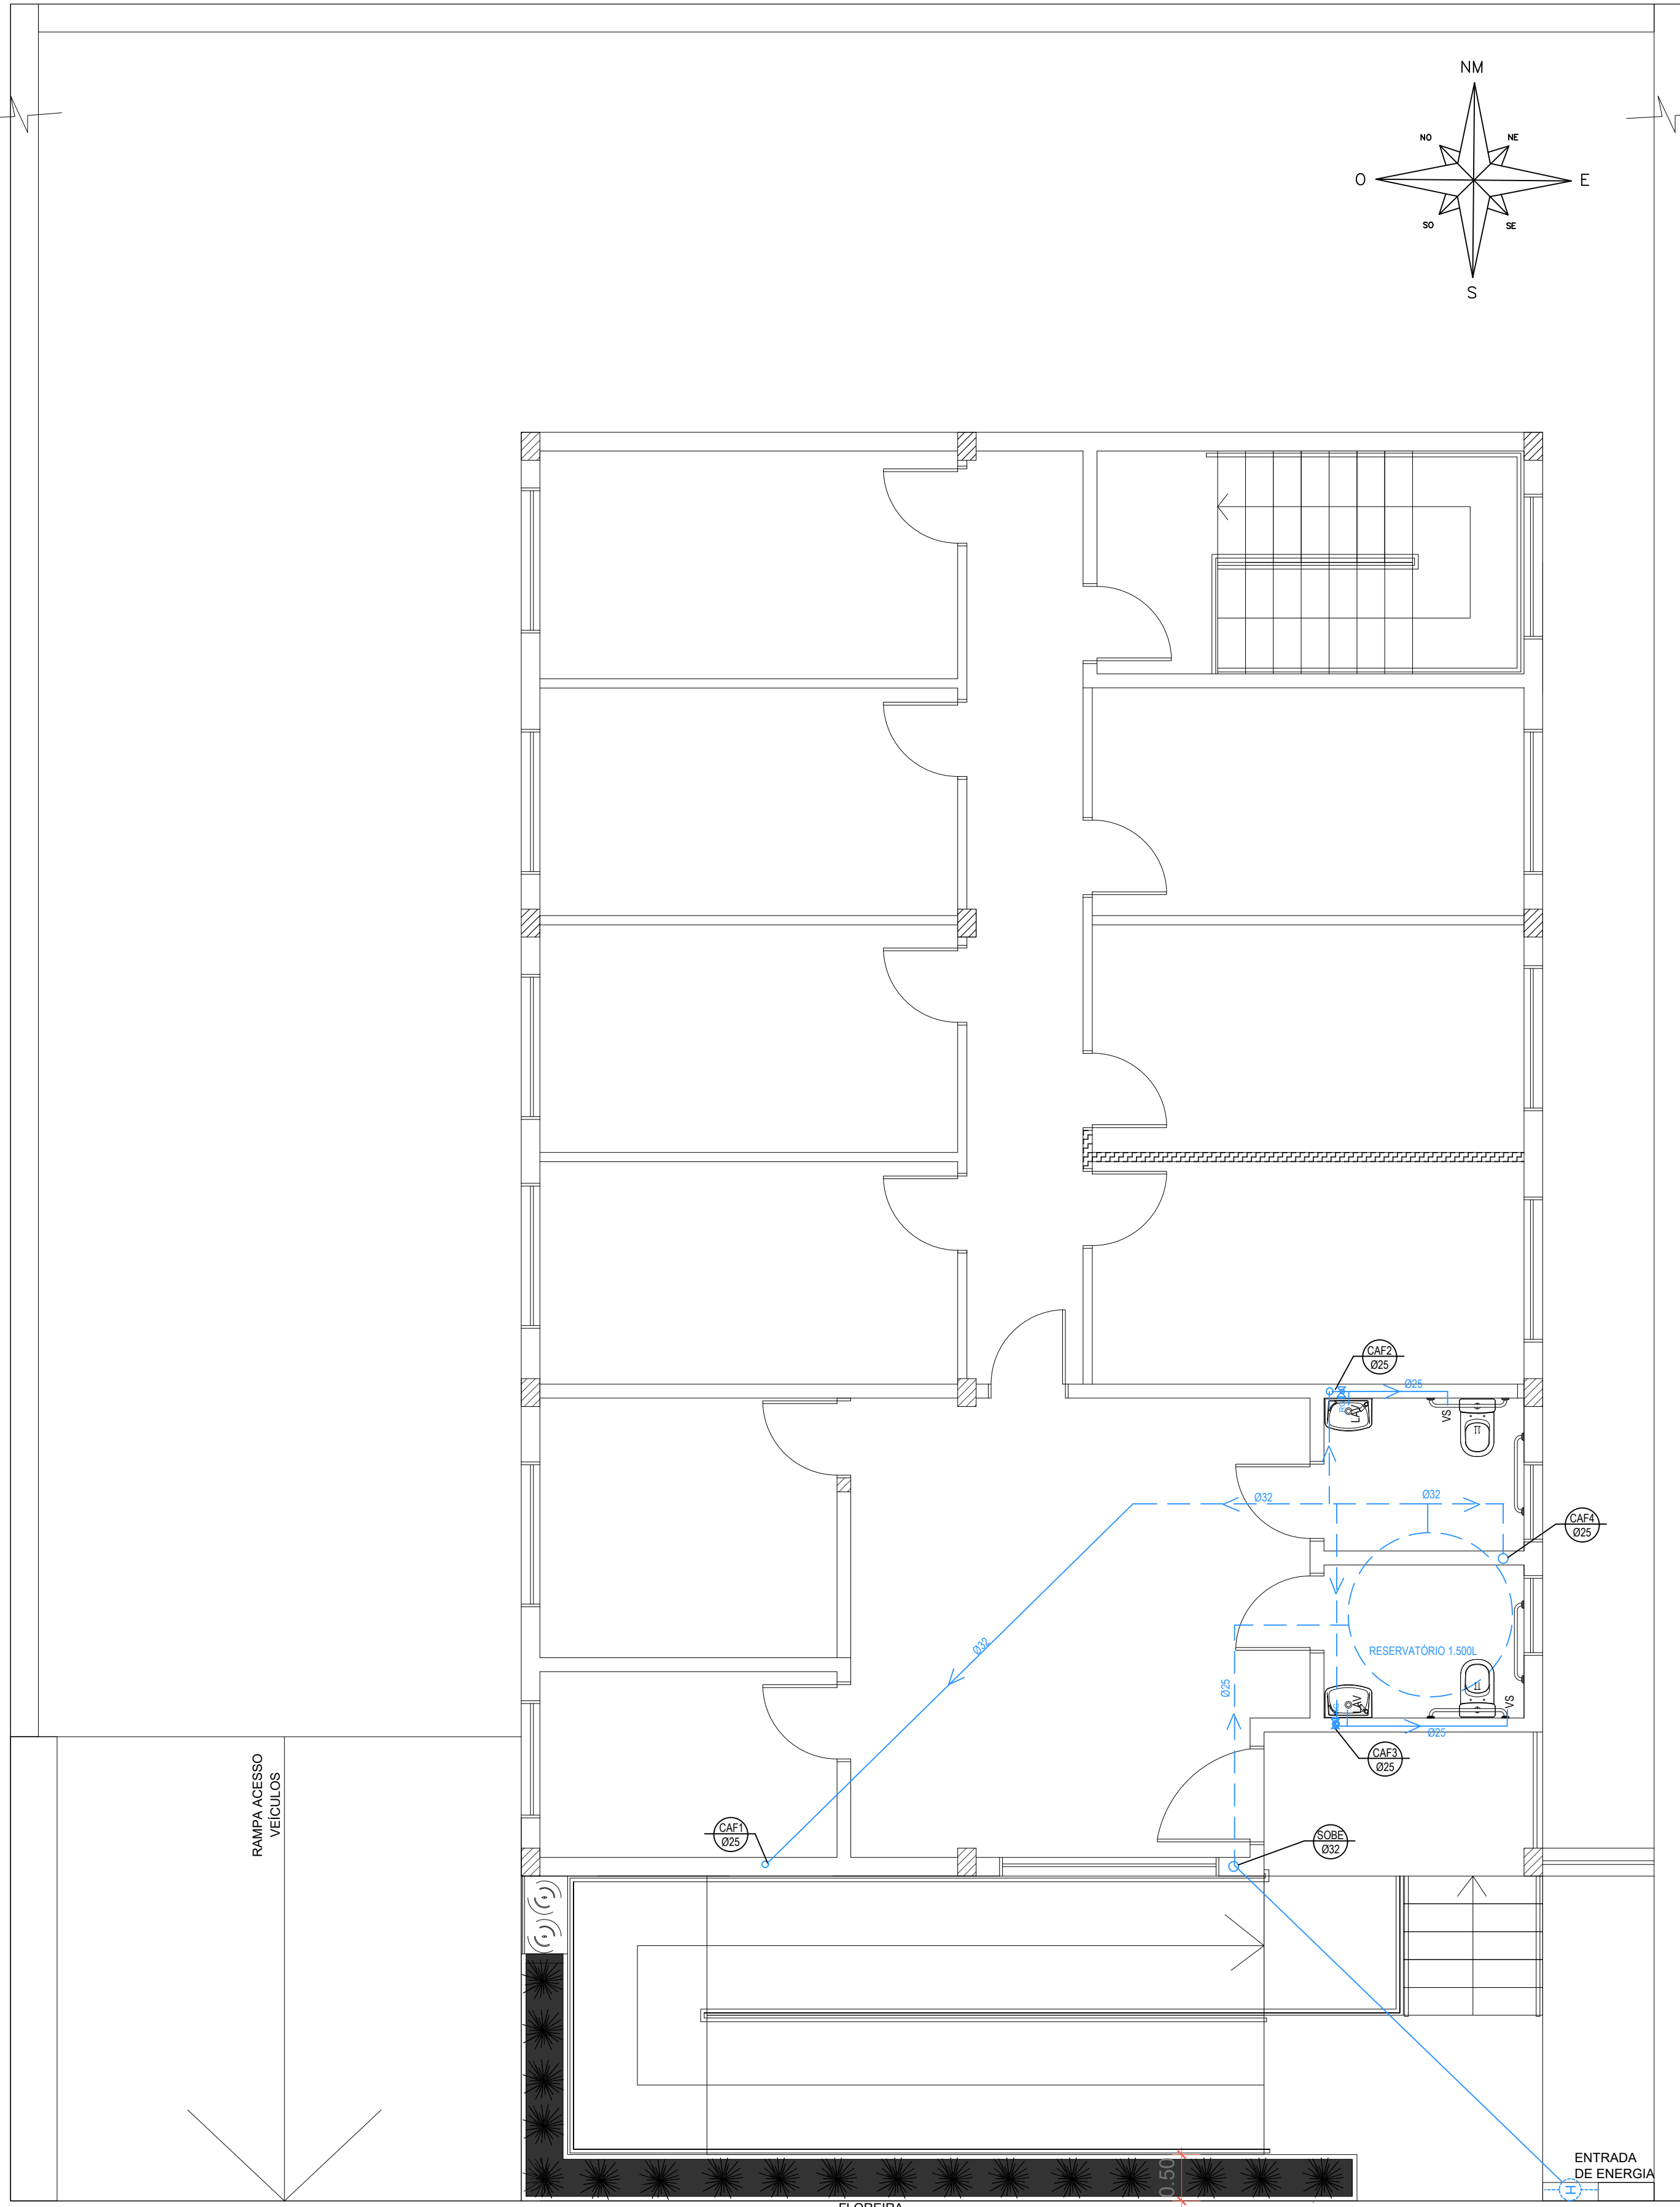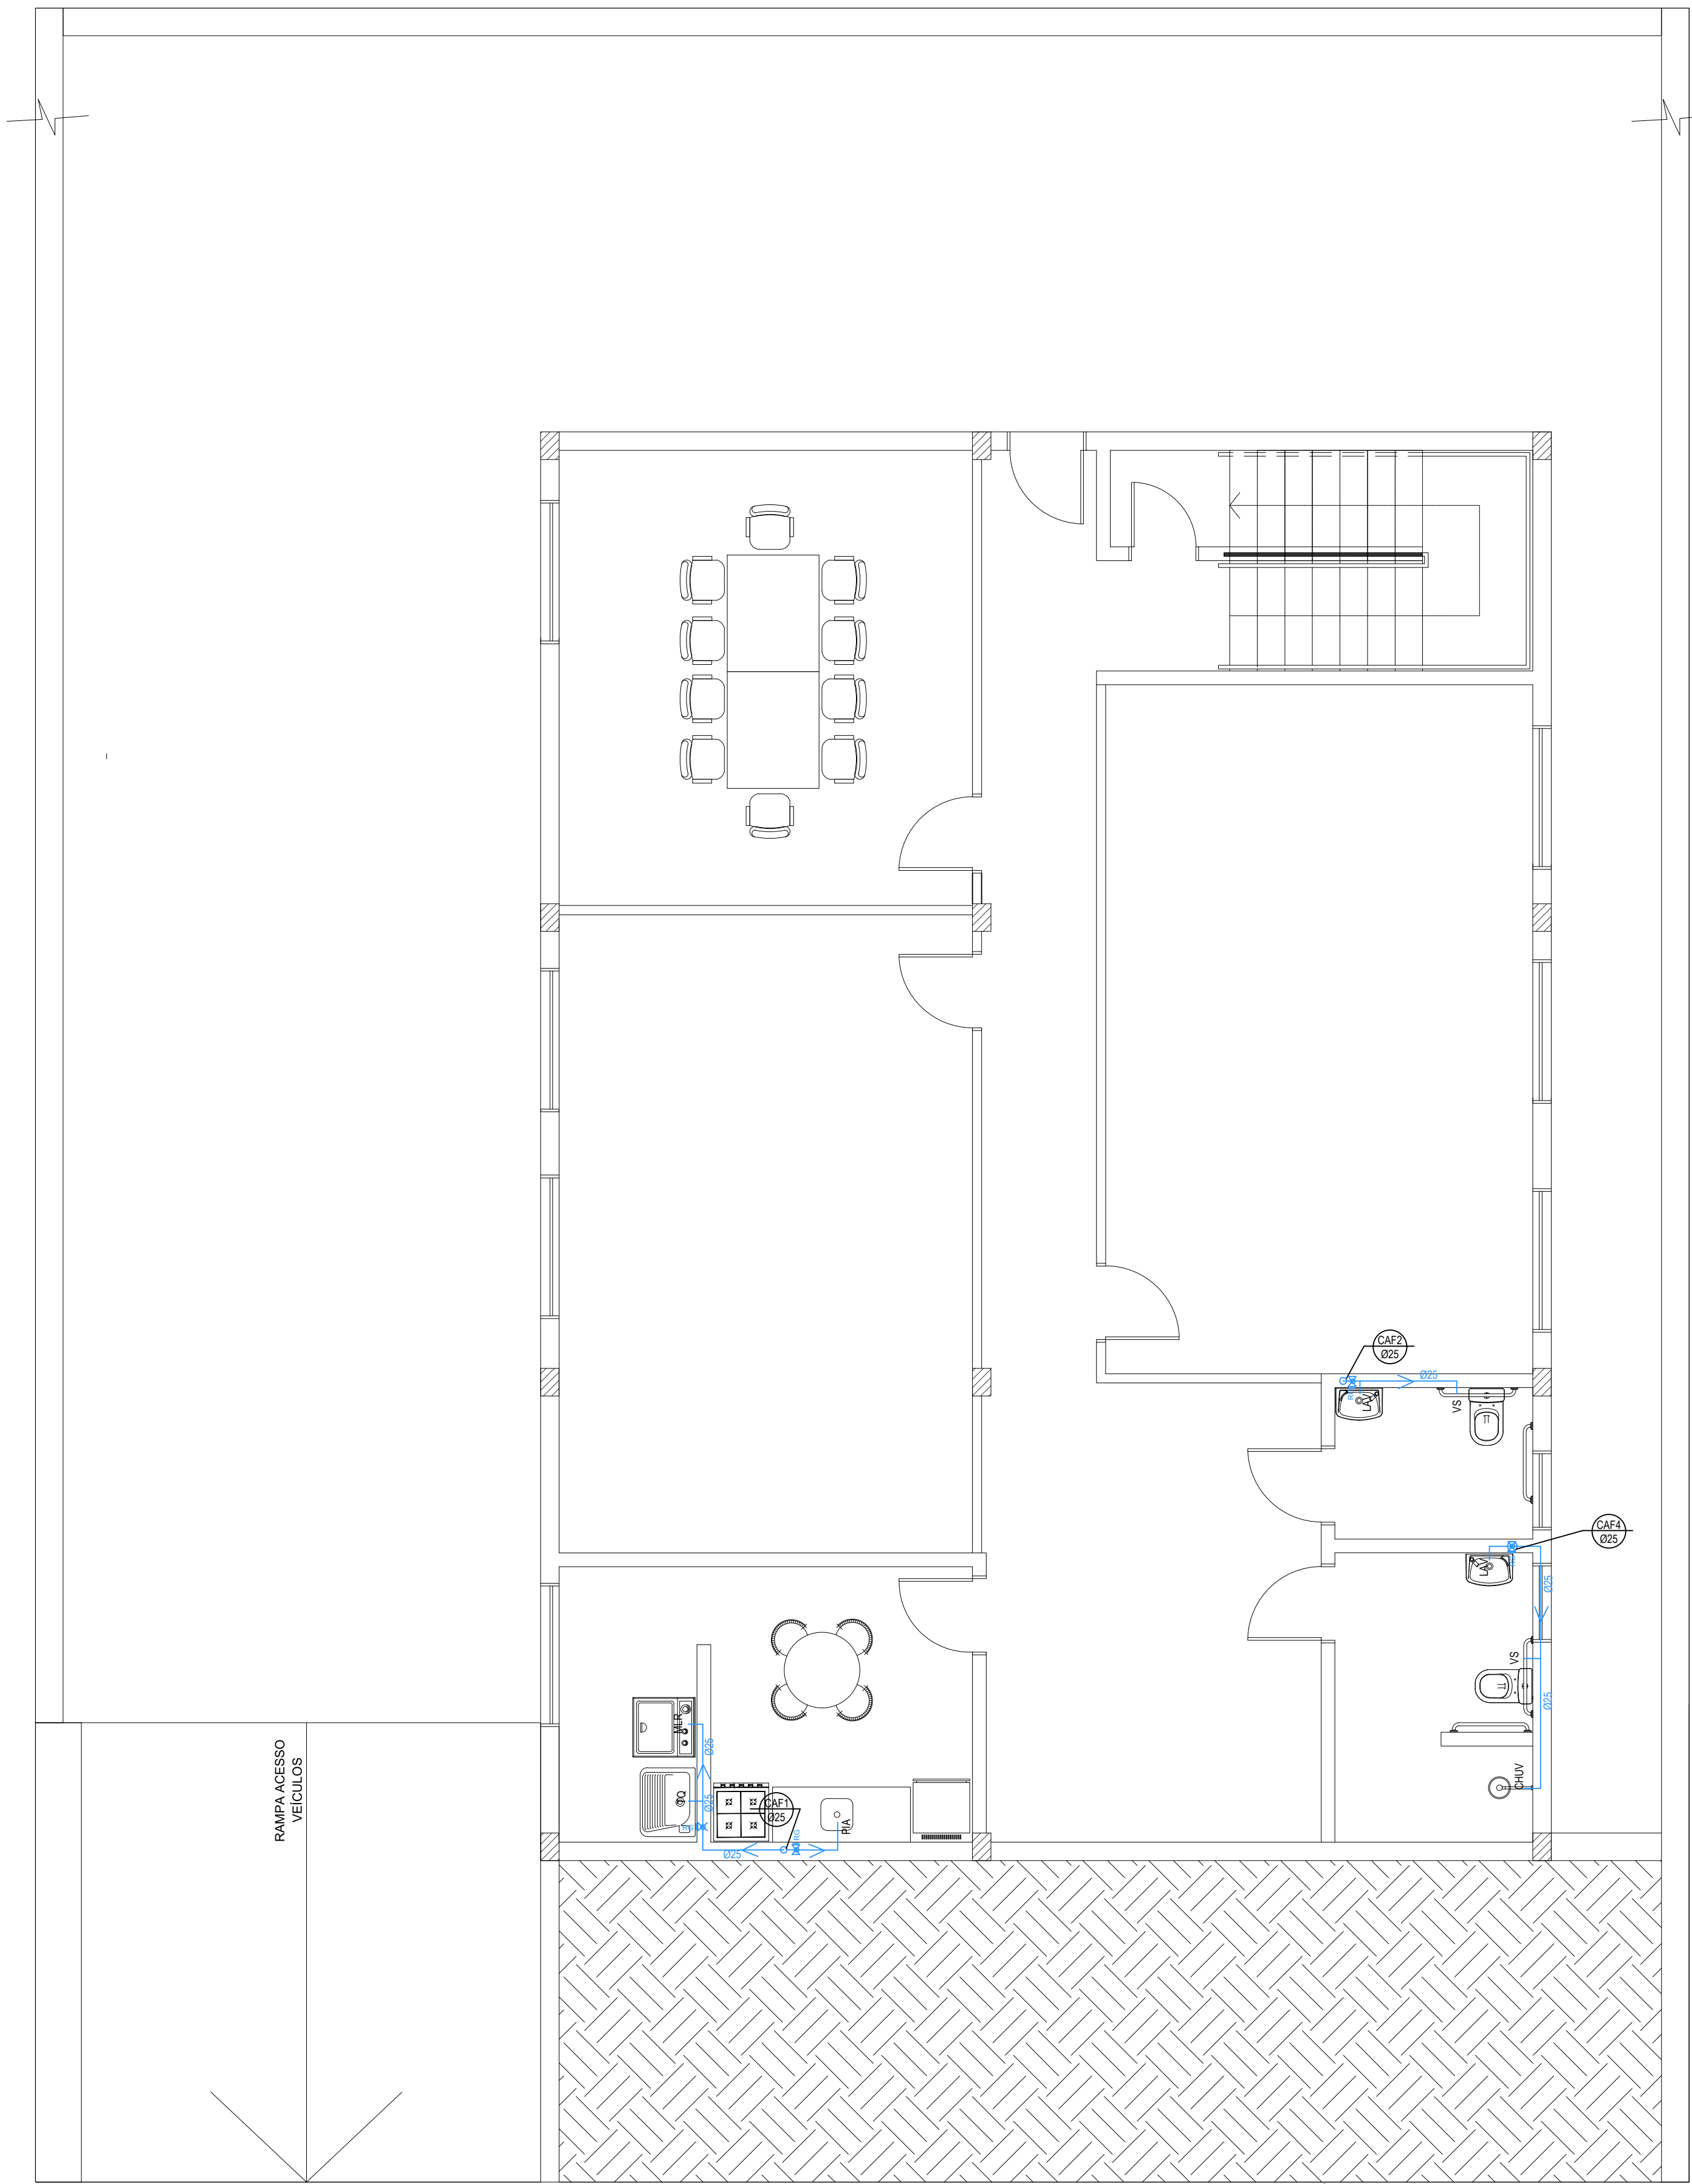


LEGENDA	
RG	Registro de gaveta
RE	Registro de esfera
CAF	Coluna de água fria
	Canalizações de água fria
	Hidrômetro

ABREVIATURAS E ALTURA DE SAÍDA DOS APARELHOS:

- **LAV** = SAÍDA DE ÁGUA FRIA E QUENTE PARA O LAVATÓRIO A 0,60m DO PISO.
- **VS** = SAÍDA DE ÁGUA FRIA PARA VASO SANITÁRIO DE CAIXA ACOPLADA A 0,20m DO PISO.
- **CHUV** = SAÍDA DE ÁGUA FRIA E QUENTE PARA CHUVEIRO A 2,20m DO PISO E REGISTROS DE PRESSÃO PARA ÁGUA QUENTE E FRIA A 1,10m DO PISO.
- **TOR** = SAÍDA DE ÁGUA FRIA PARA TORNEIRA DE JARDIM A 0,50m DO CHÃO.
- **PIA** = SAÍDA DE ÁGUA FRIA E QUENTE PARA PIA A 1,10m DO PISO (COM EXCEÇÃO DAQUELES COM ALTURA MARCADA NO PROJETO).
- **TQ** = SAÍDA DE ÁGUA FRIA PARA TANQUE DE LAVAR ROUPAS A 1,10m DO PISO.
- **MLR** = SAÍDA DE ÁGUA FRIA PARA MÁQUINA DE LAVAR ROUPAS A 0,70m DO PISO.
- **RG** = REGISTROS DE GAVETAS PARA ÁGUA QUENTE E FRIA A 1,80m DO PISO (COM EXCEÇÃO DAQUELES COM ALTURA MARCADA NO PROJETO).
- **RE** = REGISTRO DE ESFERA PARA GÁS
- **CAF** = COLUNA DE ÁGUA FRIA
- **CAQ** = COLUNA DE ÁGUA QUENTE

PLANTA-BAIXA TÉRREO
A: 171,02m²

PLANTA-BAIXA 1º PAVIMENTO
A: 171,02m²

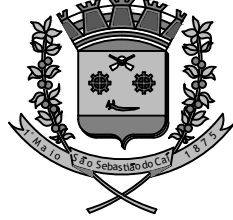

Prefeitura Municipal
São Sebastião do Caí
Rio Grande do Sul

OBRA: CREAM
ENDEREÇO: RUA HENRIQUE D'ÁVILA – SÃO SEBASTIÃO DO CAÍ/RS

CONTEÚDO: PLANTAS COMPLEMENTARES 02 Hidráulico

PROPRIETÁRIO DA OBRA: Município de São Sebastião do Caí - RS


RESP. TÉCNICO PELO PROJETO: [blank]

FRANCHA: 05


ESCALA: 1/50

DATA: NOVEMBRO/ 2025

REVISÃO: R03–2025

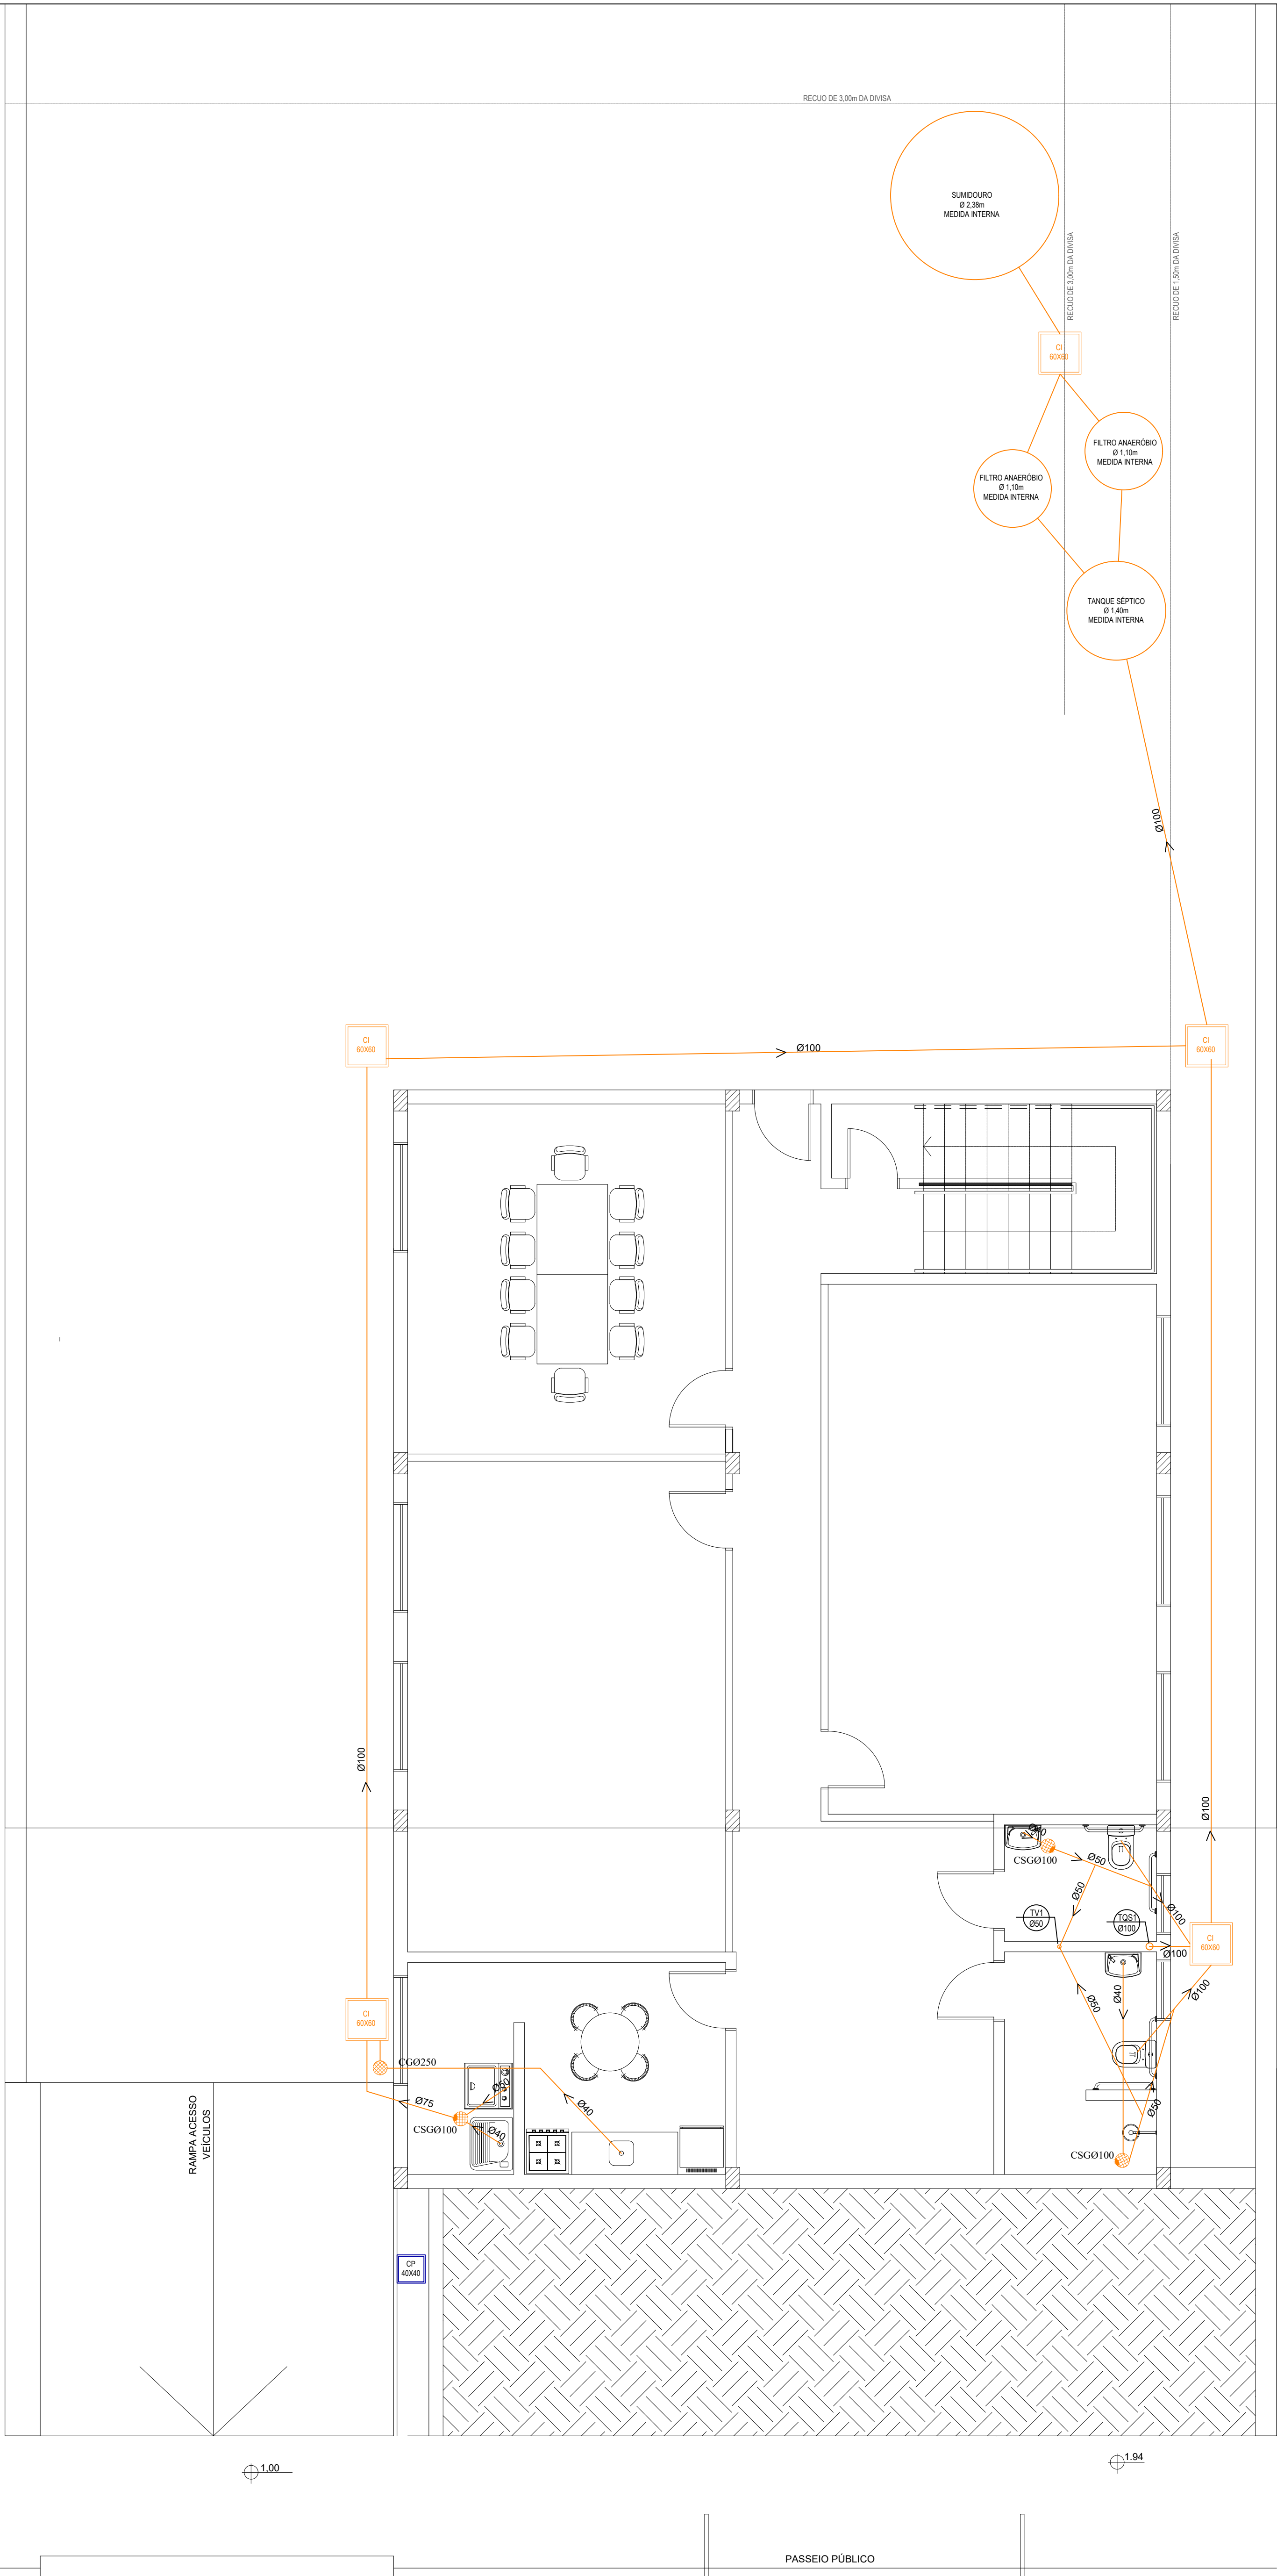


PLANTA-BAIXA TÉRREO
A: 171,02m²

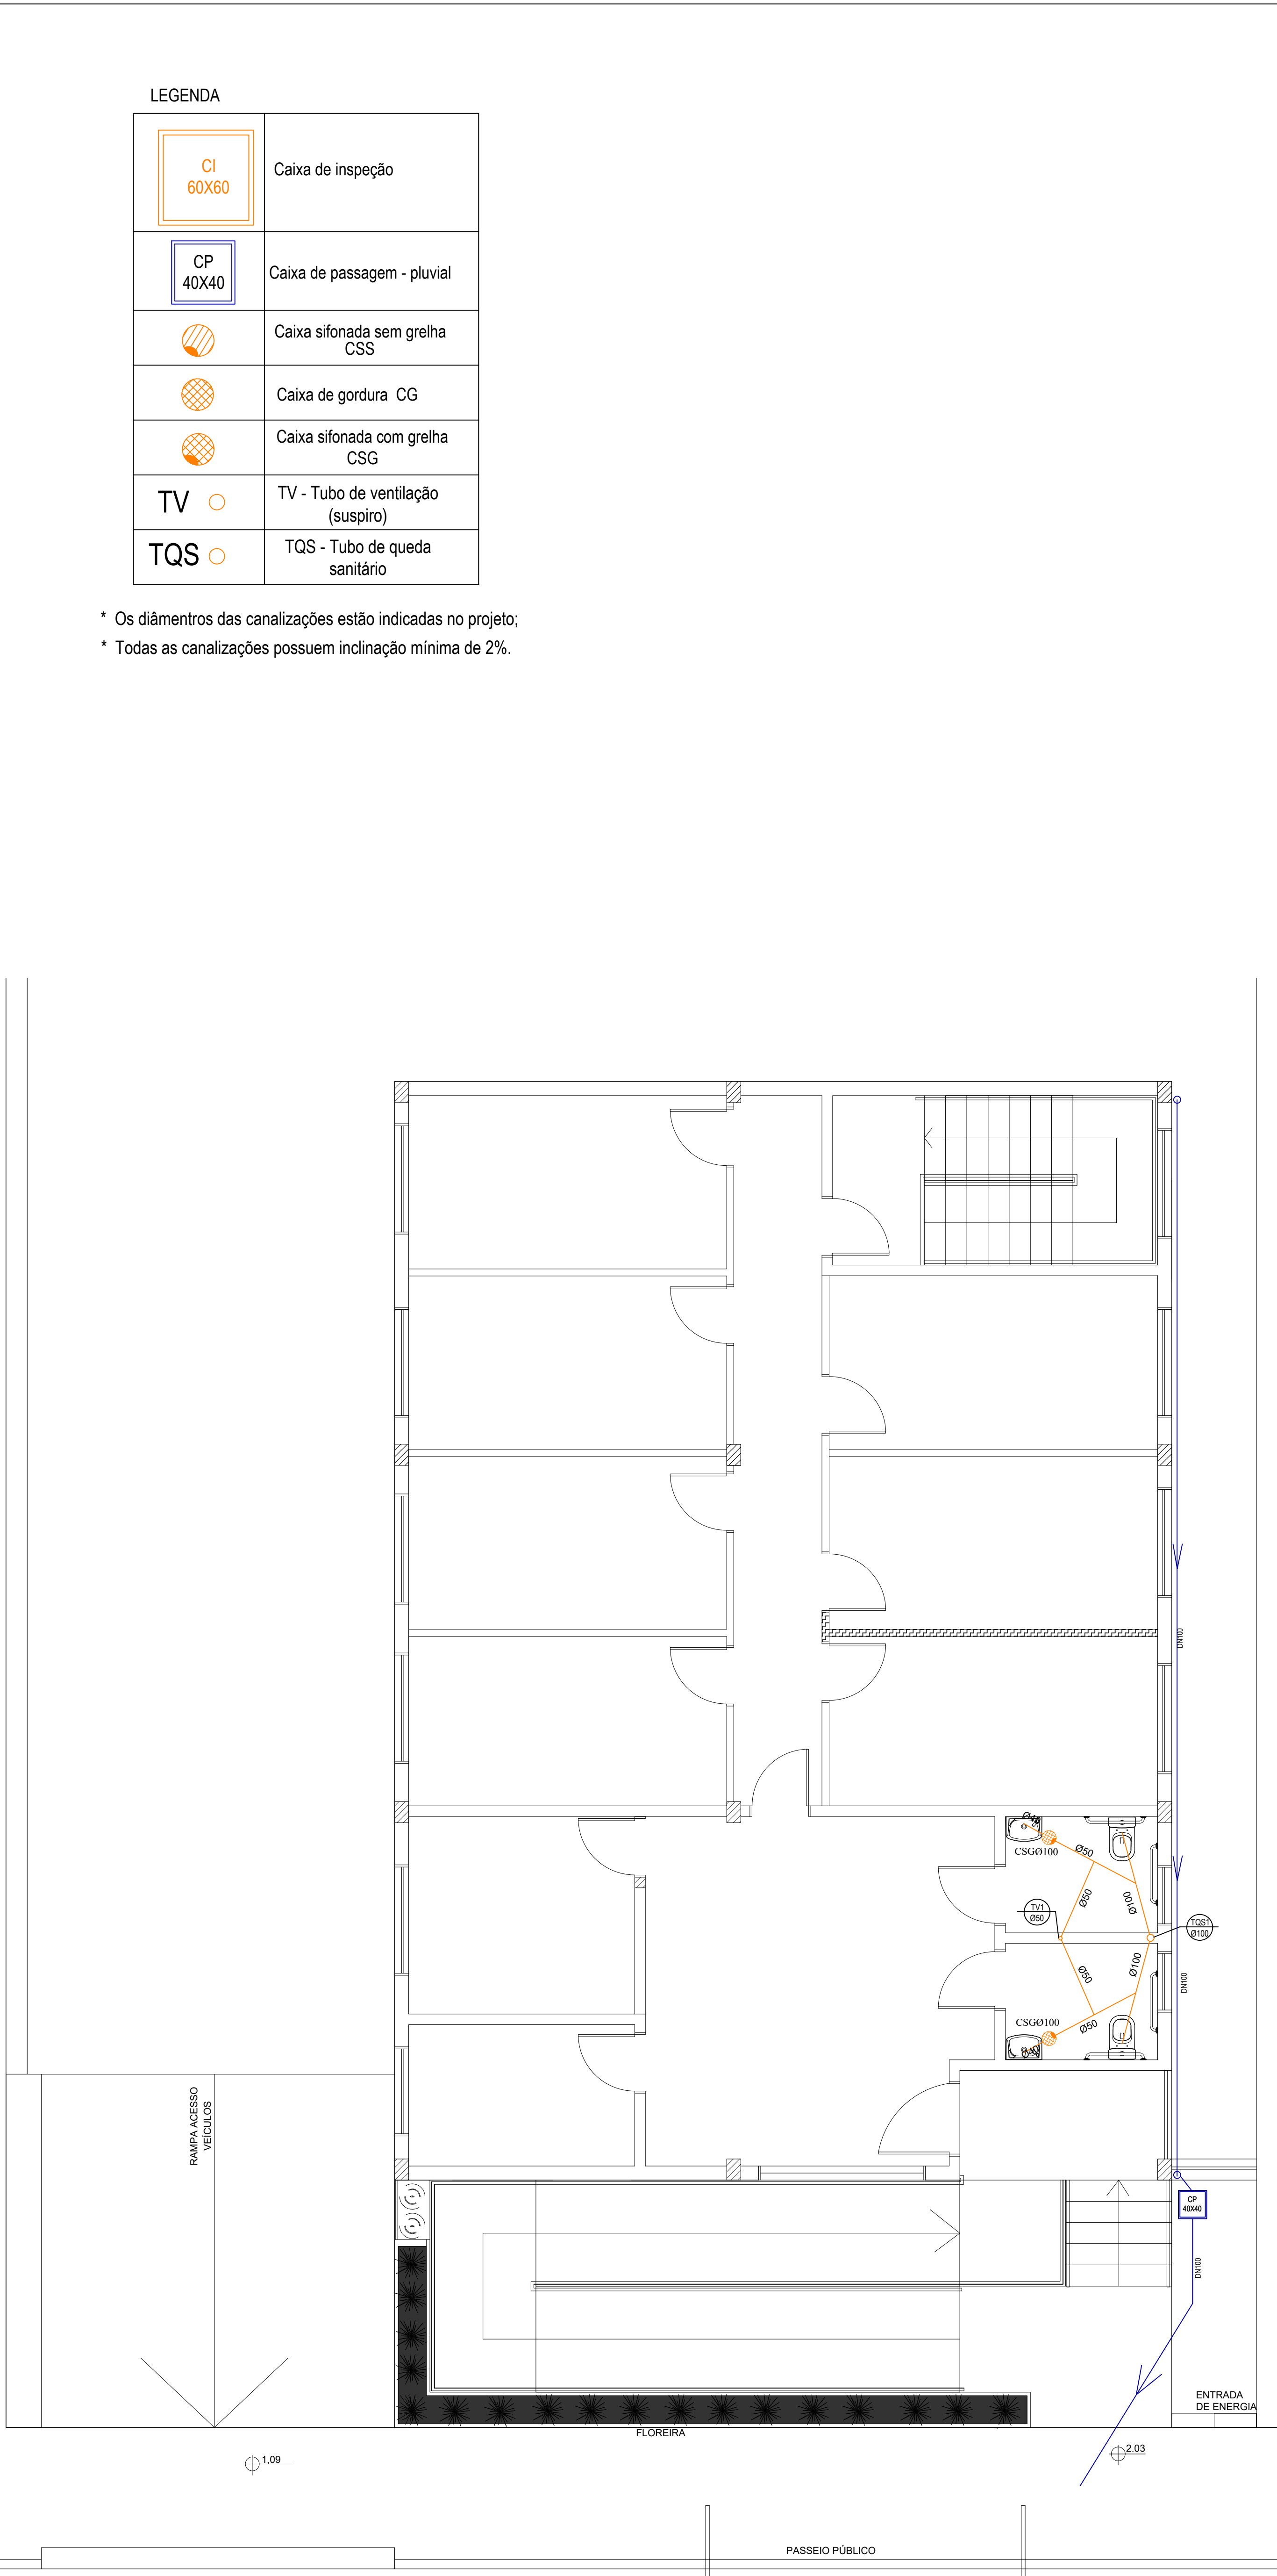


PLANTA-BAIXA 1º PAVIMENTO
A: 171,02m²

LEGENDA	
	Caixa de inspeção
	Caixa de passagem - pluvial
	Caixa sifonada sem grelha CSS
	Caixa de gordura CG
	Caixa sifonada com grelha CSG
	TV - Tubo de ventilação (suspiro)
	TQS - Tubo de queda sanitário

- * Os diâmetros das canalizações estão indicados no projeto;
- * Todas as canalizações possuem inclinação mínima de 2%.

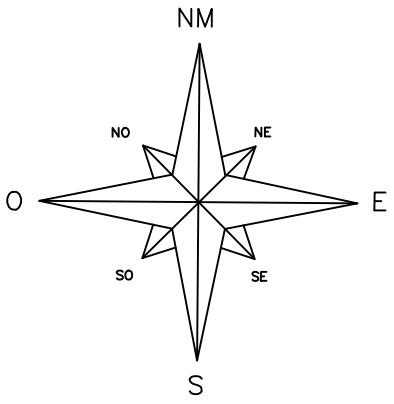

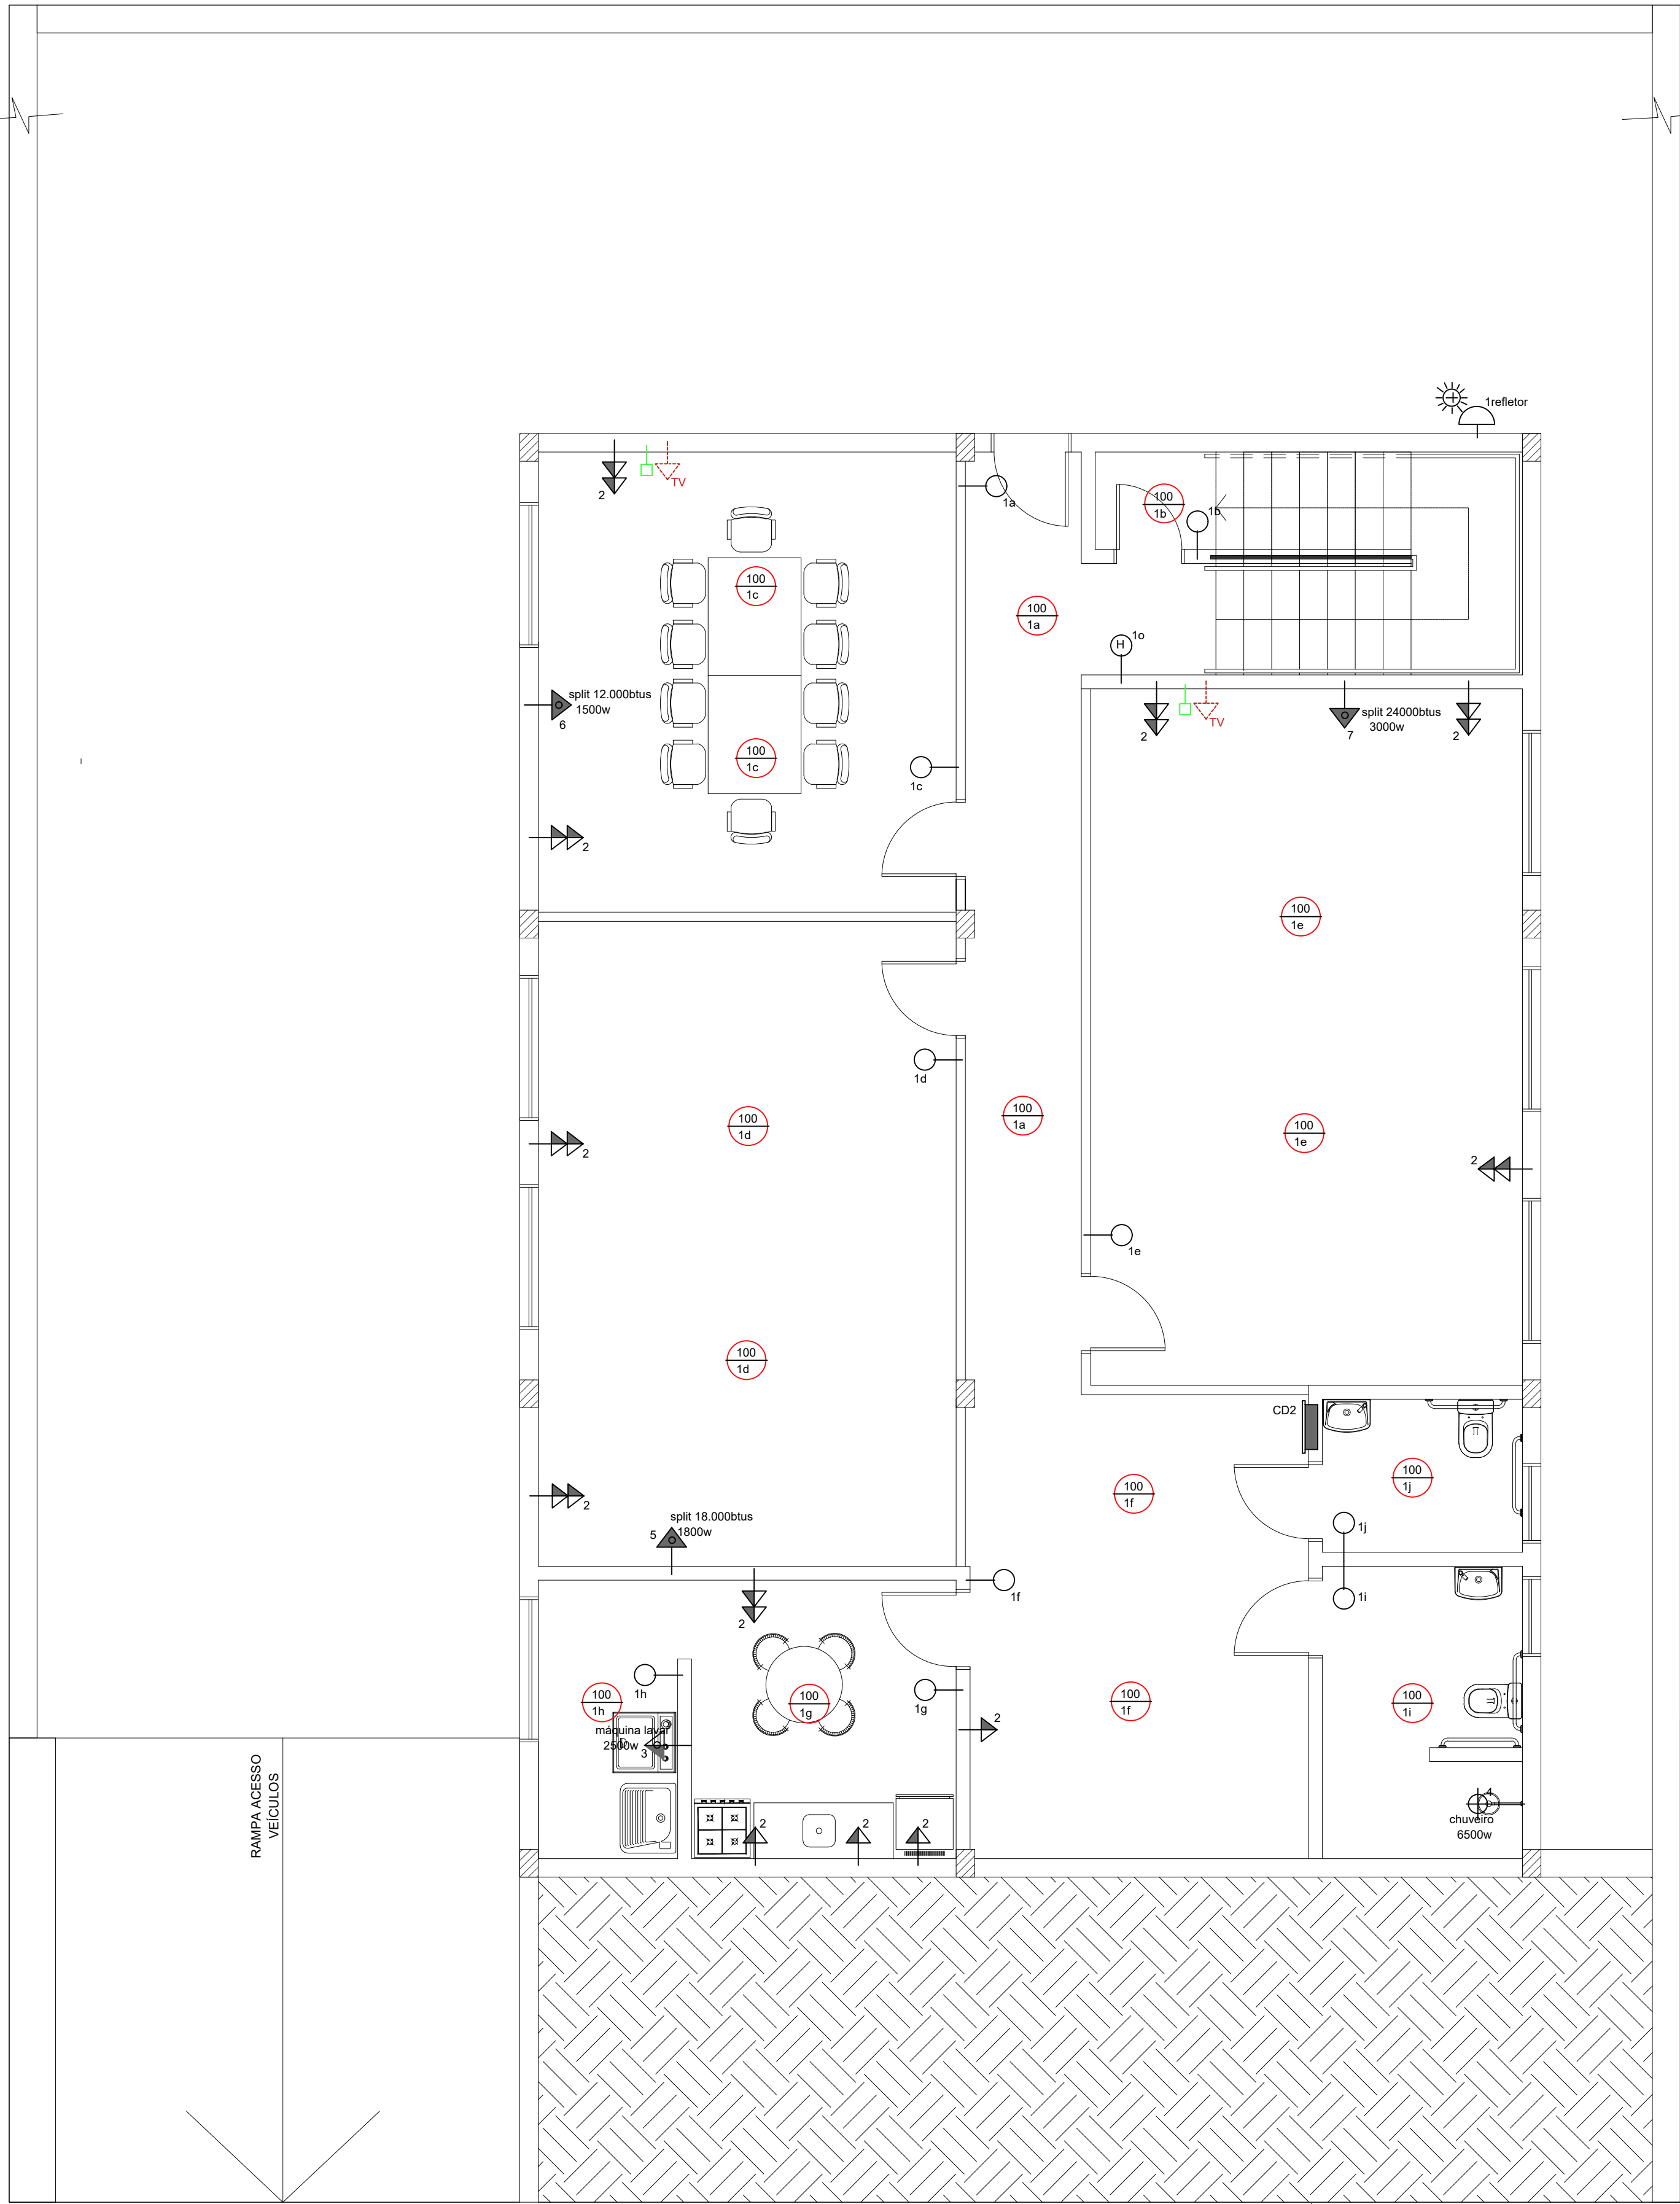

PLANTA-BAIXA TÉRREO
A: 171,02m²

PASSEIO PÚBLICO

C B




PLANTA-BAIXA 1º PAVIMENTO
A: 171,02m²


PASSEIO PÚBLICO

C B


LEGENDA	
⌚	Interruptor duplo h:1,20m do piso
⌚	Interruptor simples h:1,20m do piso
⌚	Interruptor duplo, sendo um chave hotel h:1,20m do piso
⌚	Ponto internet h:0,30m do piso
⌚	Espera baixa de antena externa de TV/TV a cabo h:0,30m do piso
⌚	Tomada especial
⌚	Tomada baixa h:0,30m do piso
⌚	Tomada dupla baixa h:0,30m do piso
⌚	Tomada dupla alta h:1,20m do piso
⌚	Tomada alta h:1,20m do piso
⌚	Tomada de uso específico h:0,30m do piso
⌚	Tomada de uso específico h:1,20m do piso
⌚	Tomada de uso específico h:2,20m do piso
⌚	Ponto de refletor
⌚	Ponto de luz no teto
⌚	Sensor foto célula - acende a lâmpada quando escurece - externas
⌚	Chuveiro elétrico
⌚	Centro de distribuição
⌚	Circuito de alimentação (Ø 25mm)

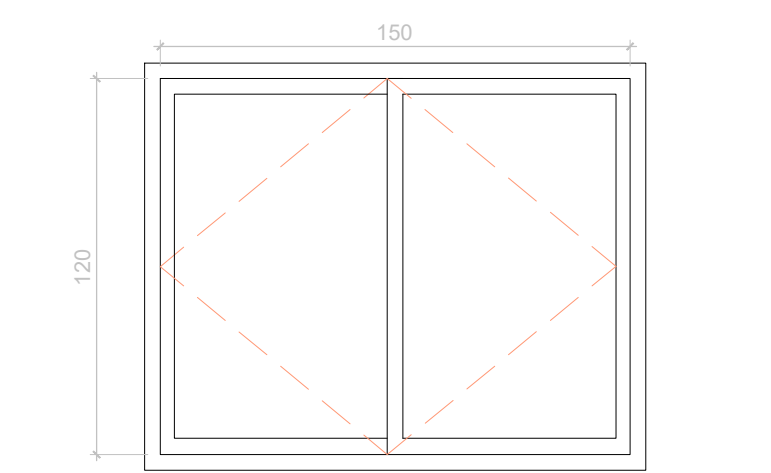


J01
JANELA EM ALUMÍNIO E VIDRO
DIMENSÕES: 150X120x110cm
COR: BRANCO
TIPO: CORRER - 2 FOLHAS
FECHADURA: FECHO CONCHA
QUANTIDADE: 16 UNIDADES

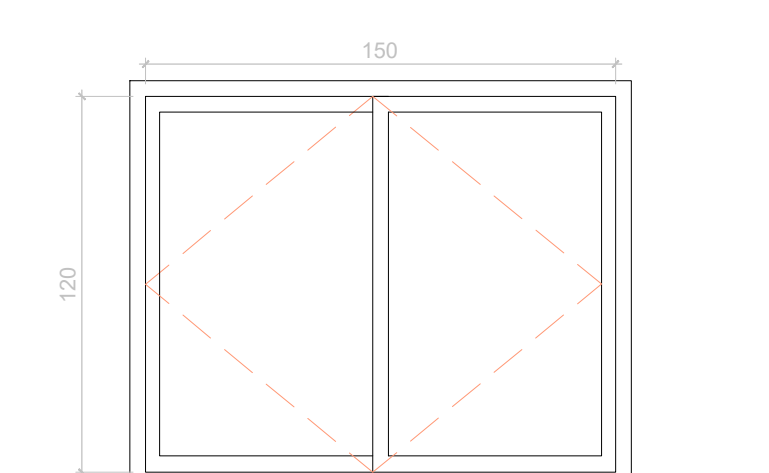


J02
JANELA EM ALUMÍNIO E VIDRO
DIMENSÕES: 150X120x150cm
COR: BRANCO
TIPO: CORRER - 2 FOLHAS
FECHADURA: FECHO CONCHA
QUANTIDADE: 01 UNIDADE

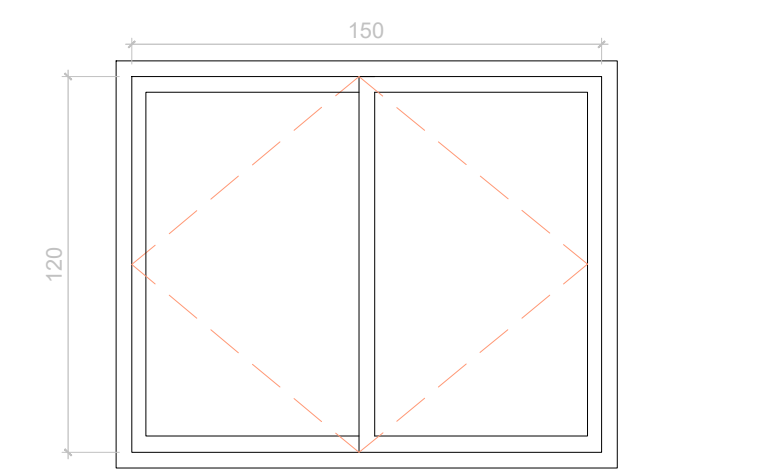


J03
JANELA EM ALUMÍNIO E VIDRO
DIMENSÕES: 120X120x110cm
COR: BRANCO
TIPO: CORRER - 2 FOLHAS
FECHADURA: FECHO CONCHA
QUANTIDADE: 01 UNIDADE

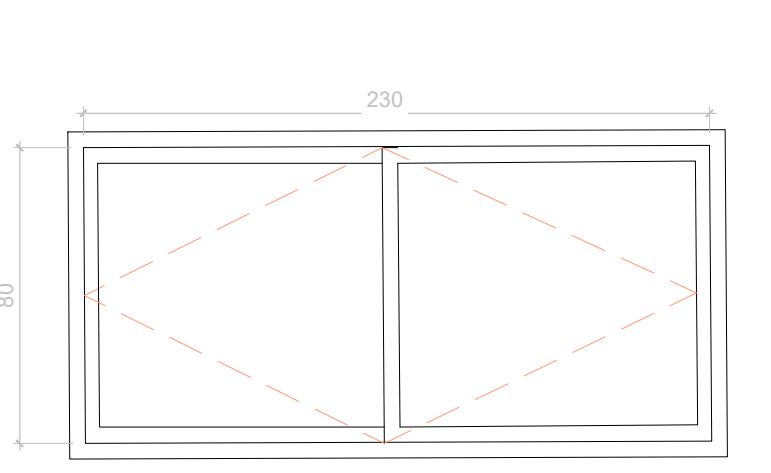


J04
JANELA EM ALUMÍNIO E VIDRO
DIMENSÕES: 230X80x150cm
COR: BRANCO
TIPO: CORRER - 2 FOLHAS
FECHADURA: FECHO CONCHA
QUANTIDADE: 01 UNIDADE

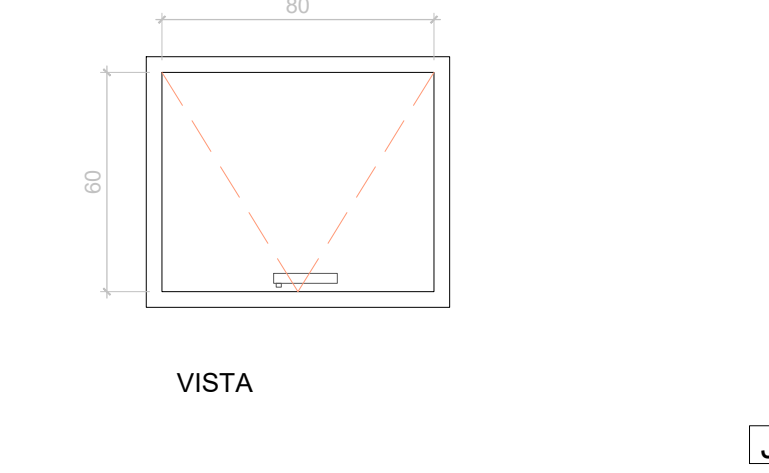


J05
JANELA EM ALUMÍNIO E VIDRO
DIMENSÕES: 80X60x150cm
COR: BRANCO
TIPO: MAXIAR - 1 FOLHA
FECHADURA: FECHO ALAVANCA
QUANTIDADE: 04 UNIDADES

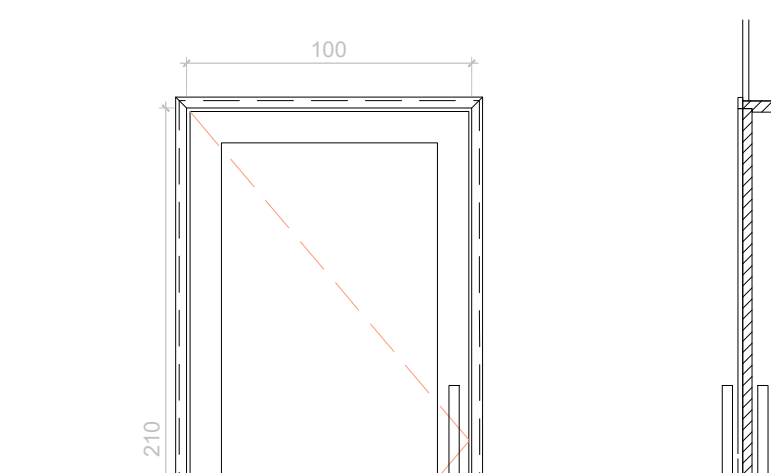


P01
PORTA EM ALUMÍNIO E VIDRO
DIMENSÕES PORTA: 100x210cm
COR: BRANCO
TIPO: ABRIR - 1 FOLHA
FECHADURA: PUXADOR TUBULAR
+FECHADURA AUXILIAR
QUANTIDADE: 01 UNIDADE

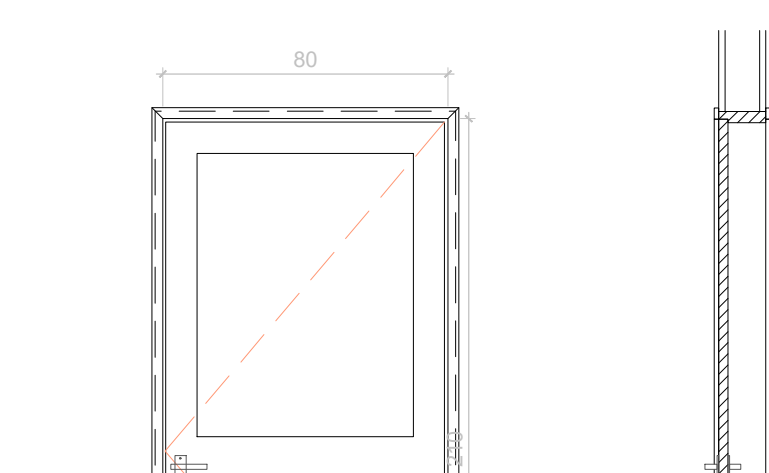


P02
PORTA EM ALUMÍNIO E VIDRO
DIMENSÕES PORTA: 80x210cm
COR: BRANCO
TIPO: ABRIR - 1 FOLHA
FECHADURA: ALAVANCA BRANCO
QUANTIDADE: 02 UNIDADES

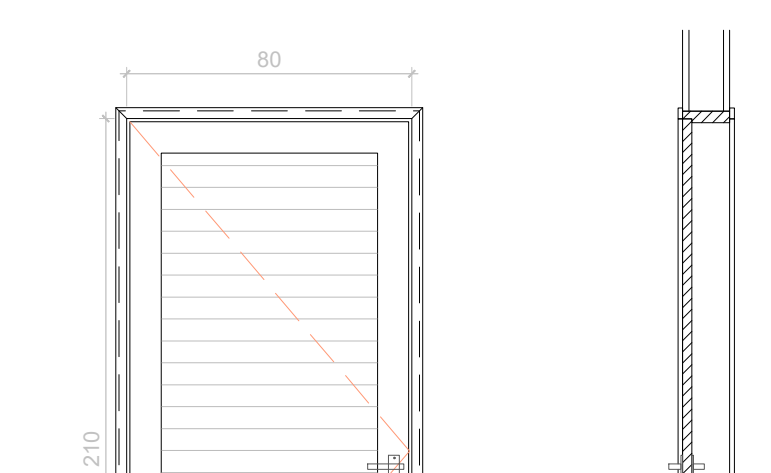

P03
PORTA EM ALUMÍNIO LAMBRI
DIMENSÕES PORTA: 80x210cm
COR: BRANCO
TIPO: ABRIR - 1 FOLHA DOBRADIÇAS
FECHADURA: ALAVANCA BRANCO
QUANTIDADE: 08 UNIDADES

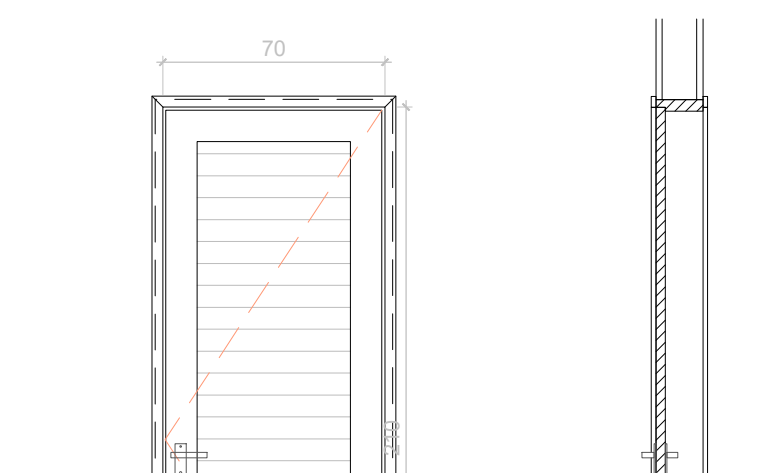

P04
PORTA EM ALUMÍNIO VENEZIANADA
DIMENSÕES PORTA: 70x210cm
COR: BRANCO
TIPO: ABRIR - 1 FOLHA DOBRADIÇAS
FECHADURA: ALAVANCA BRANCO
QUANTIDADE: 1 UNIDADE

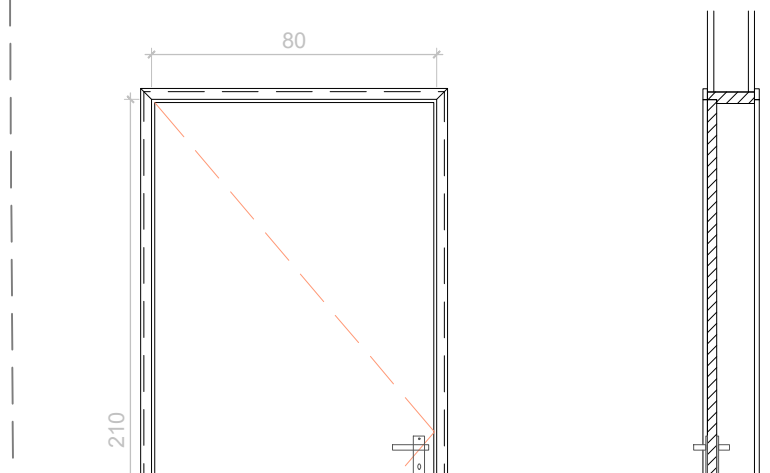

P05
PORTA EM MADEIRA FRISADA, SEMI-OCA
DIMENSÕES PORTA: 80x210cm
COR: BRANCO
TIPO: ABRIR - 1 FOLHA DOBRADIÇAS
FECHADURA: ALAVANCA BRANCO
QUANTIDADE: 10 UNIDADES

*OBSERVAR SENTIDO DE ABERTURA DA FOLHA EM PLANTA

*OBSERVAR SENTIDO DE ABERTURA DA FOLHA EM PLANTA

*OBSERVAR SENTIDO DE ABERTURA DA FOLHA EM PLANTA

*OBSERVAR SENTIDO DE ABERTURA DA FOLHA EM PLANTA

*OBSERVAR SENTIDO DE ABERTURA DA FOLHA EM PLANTA