




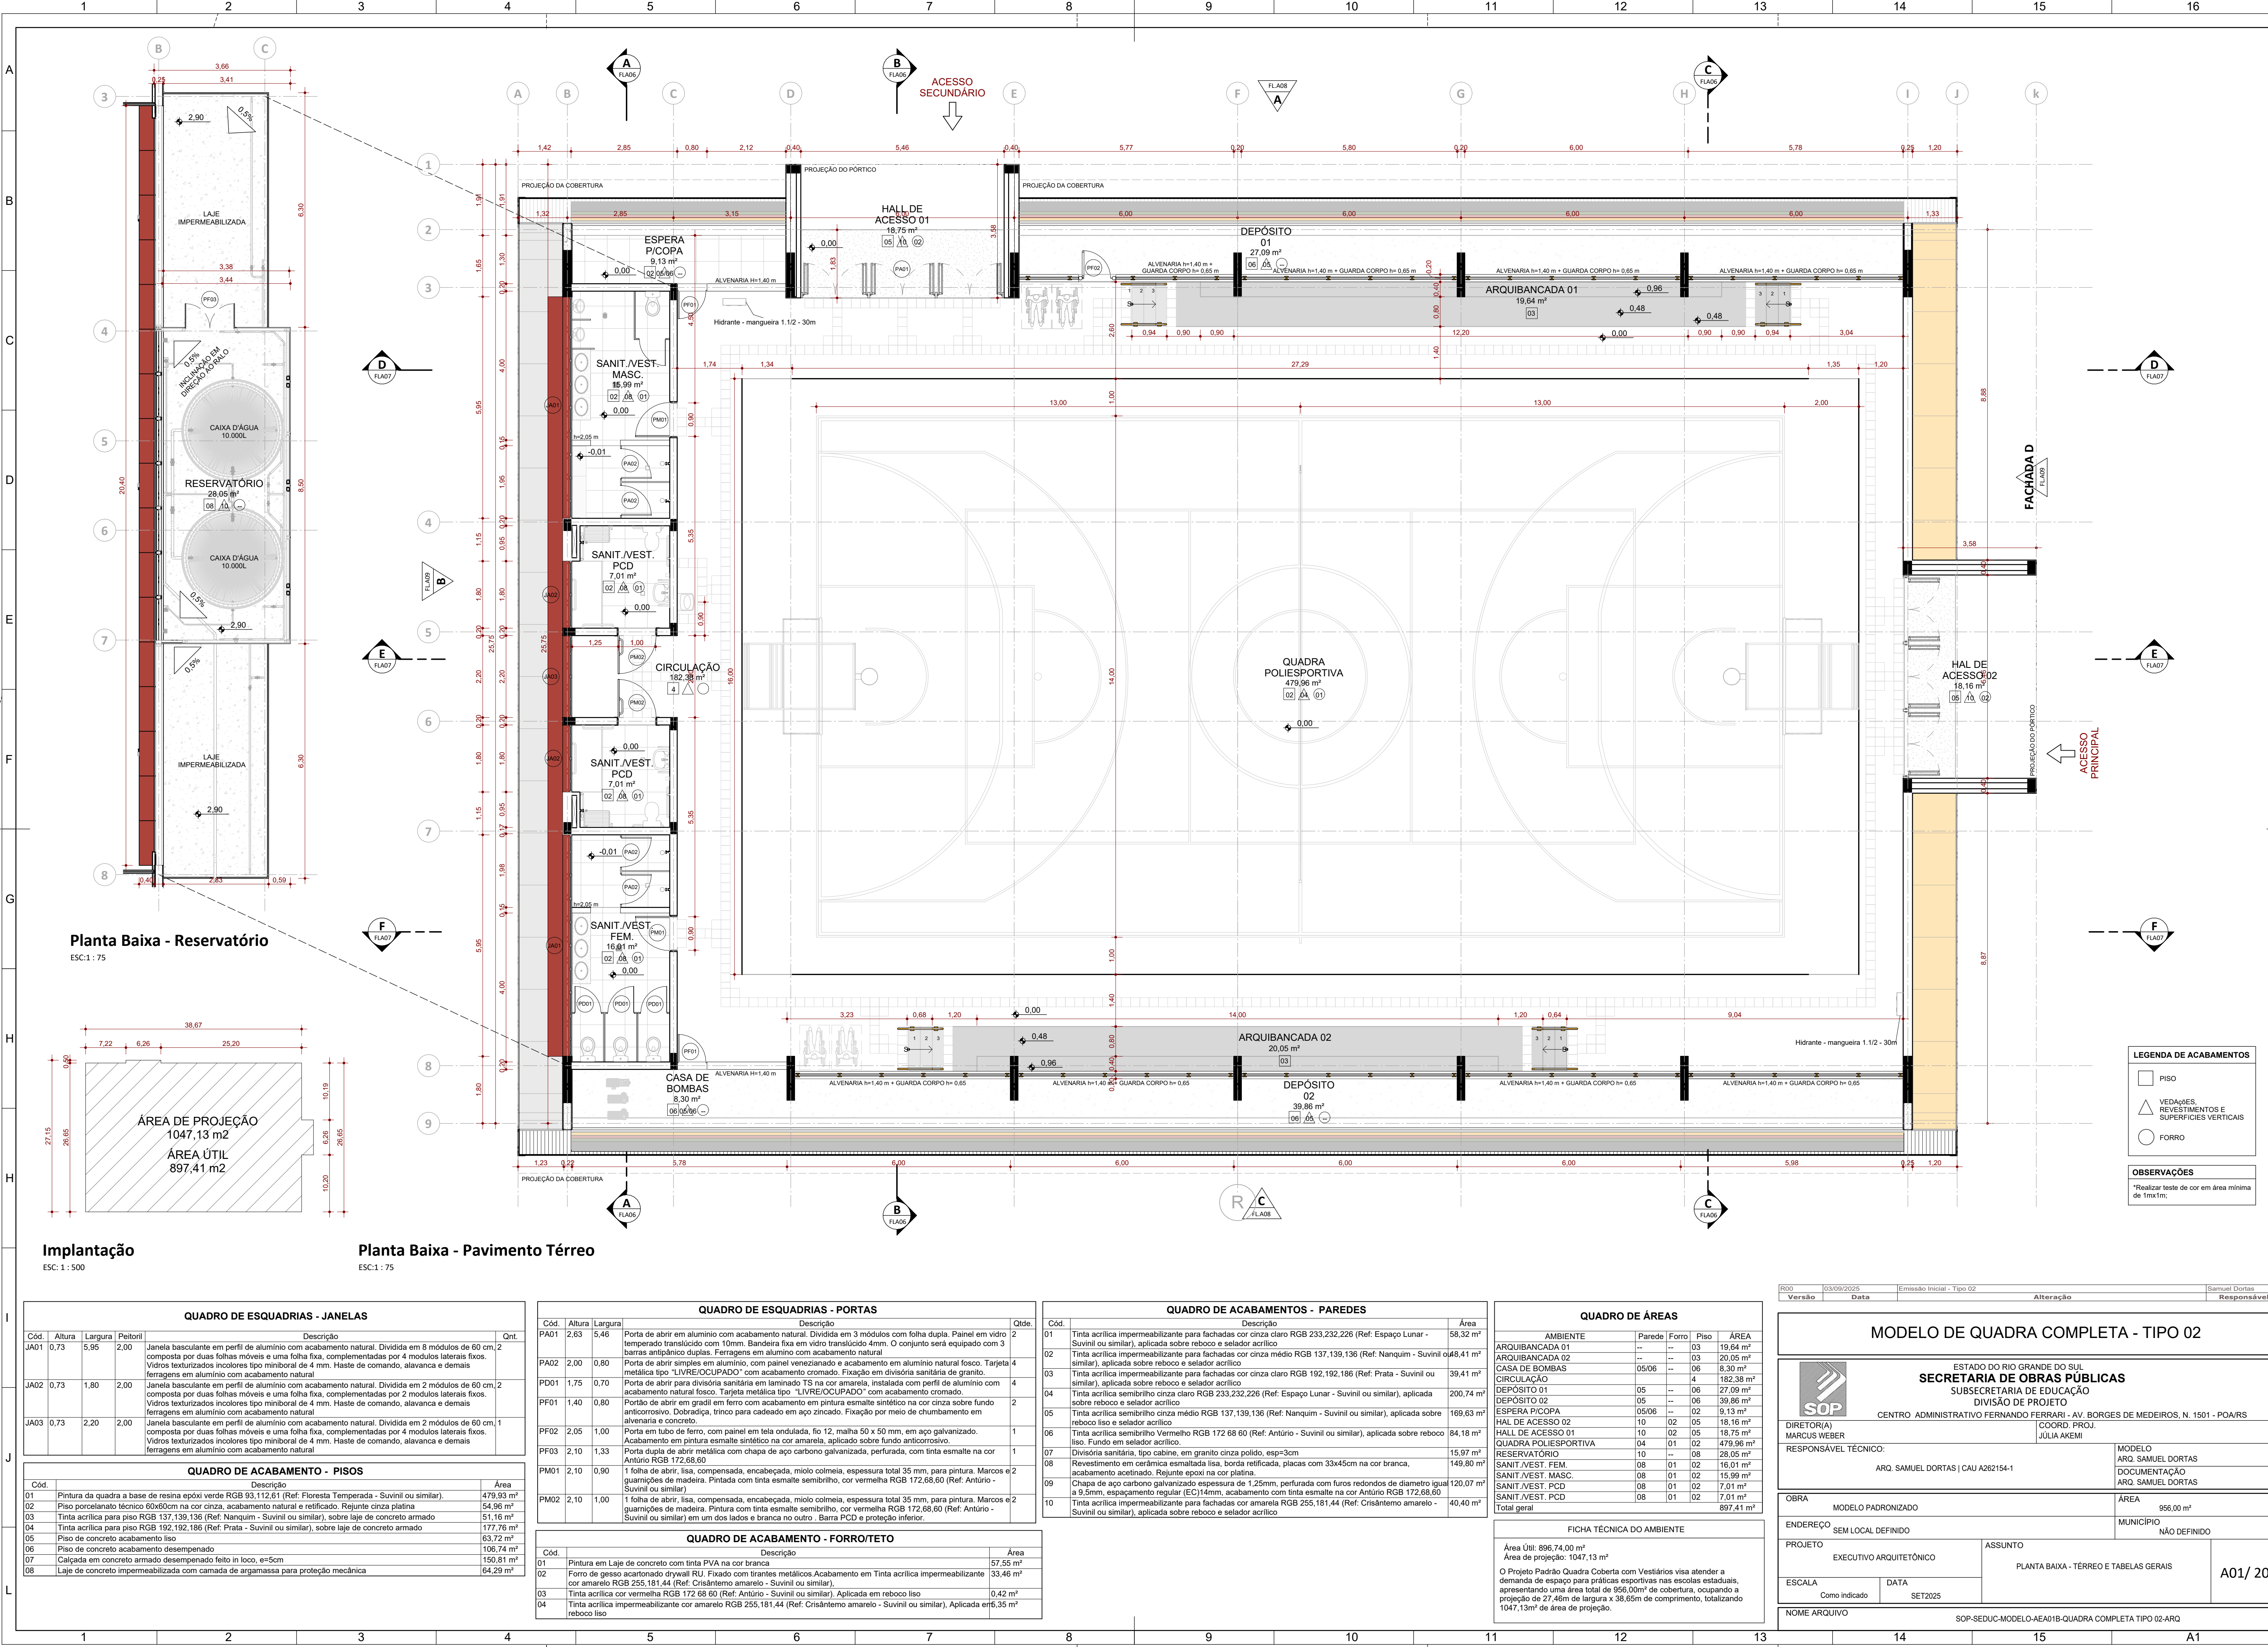

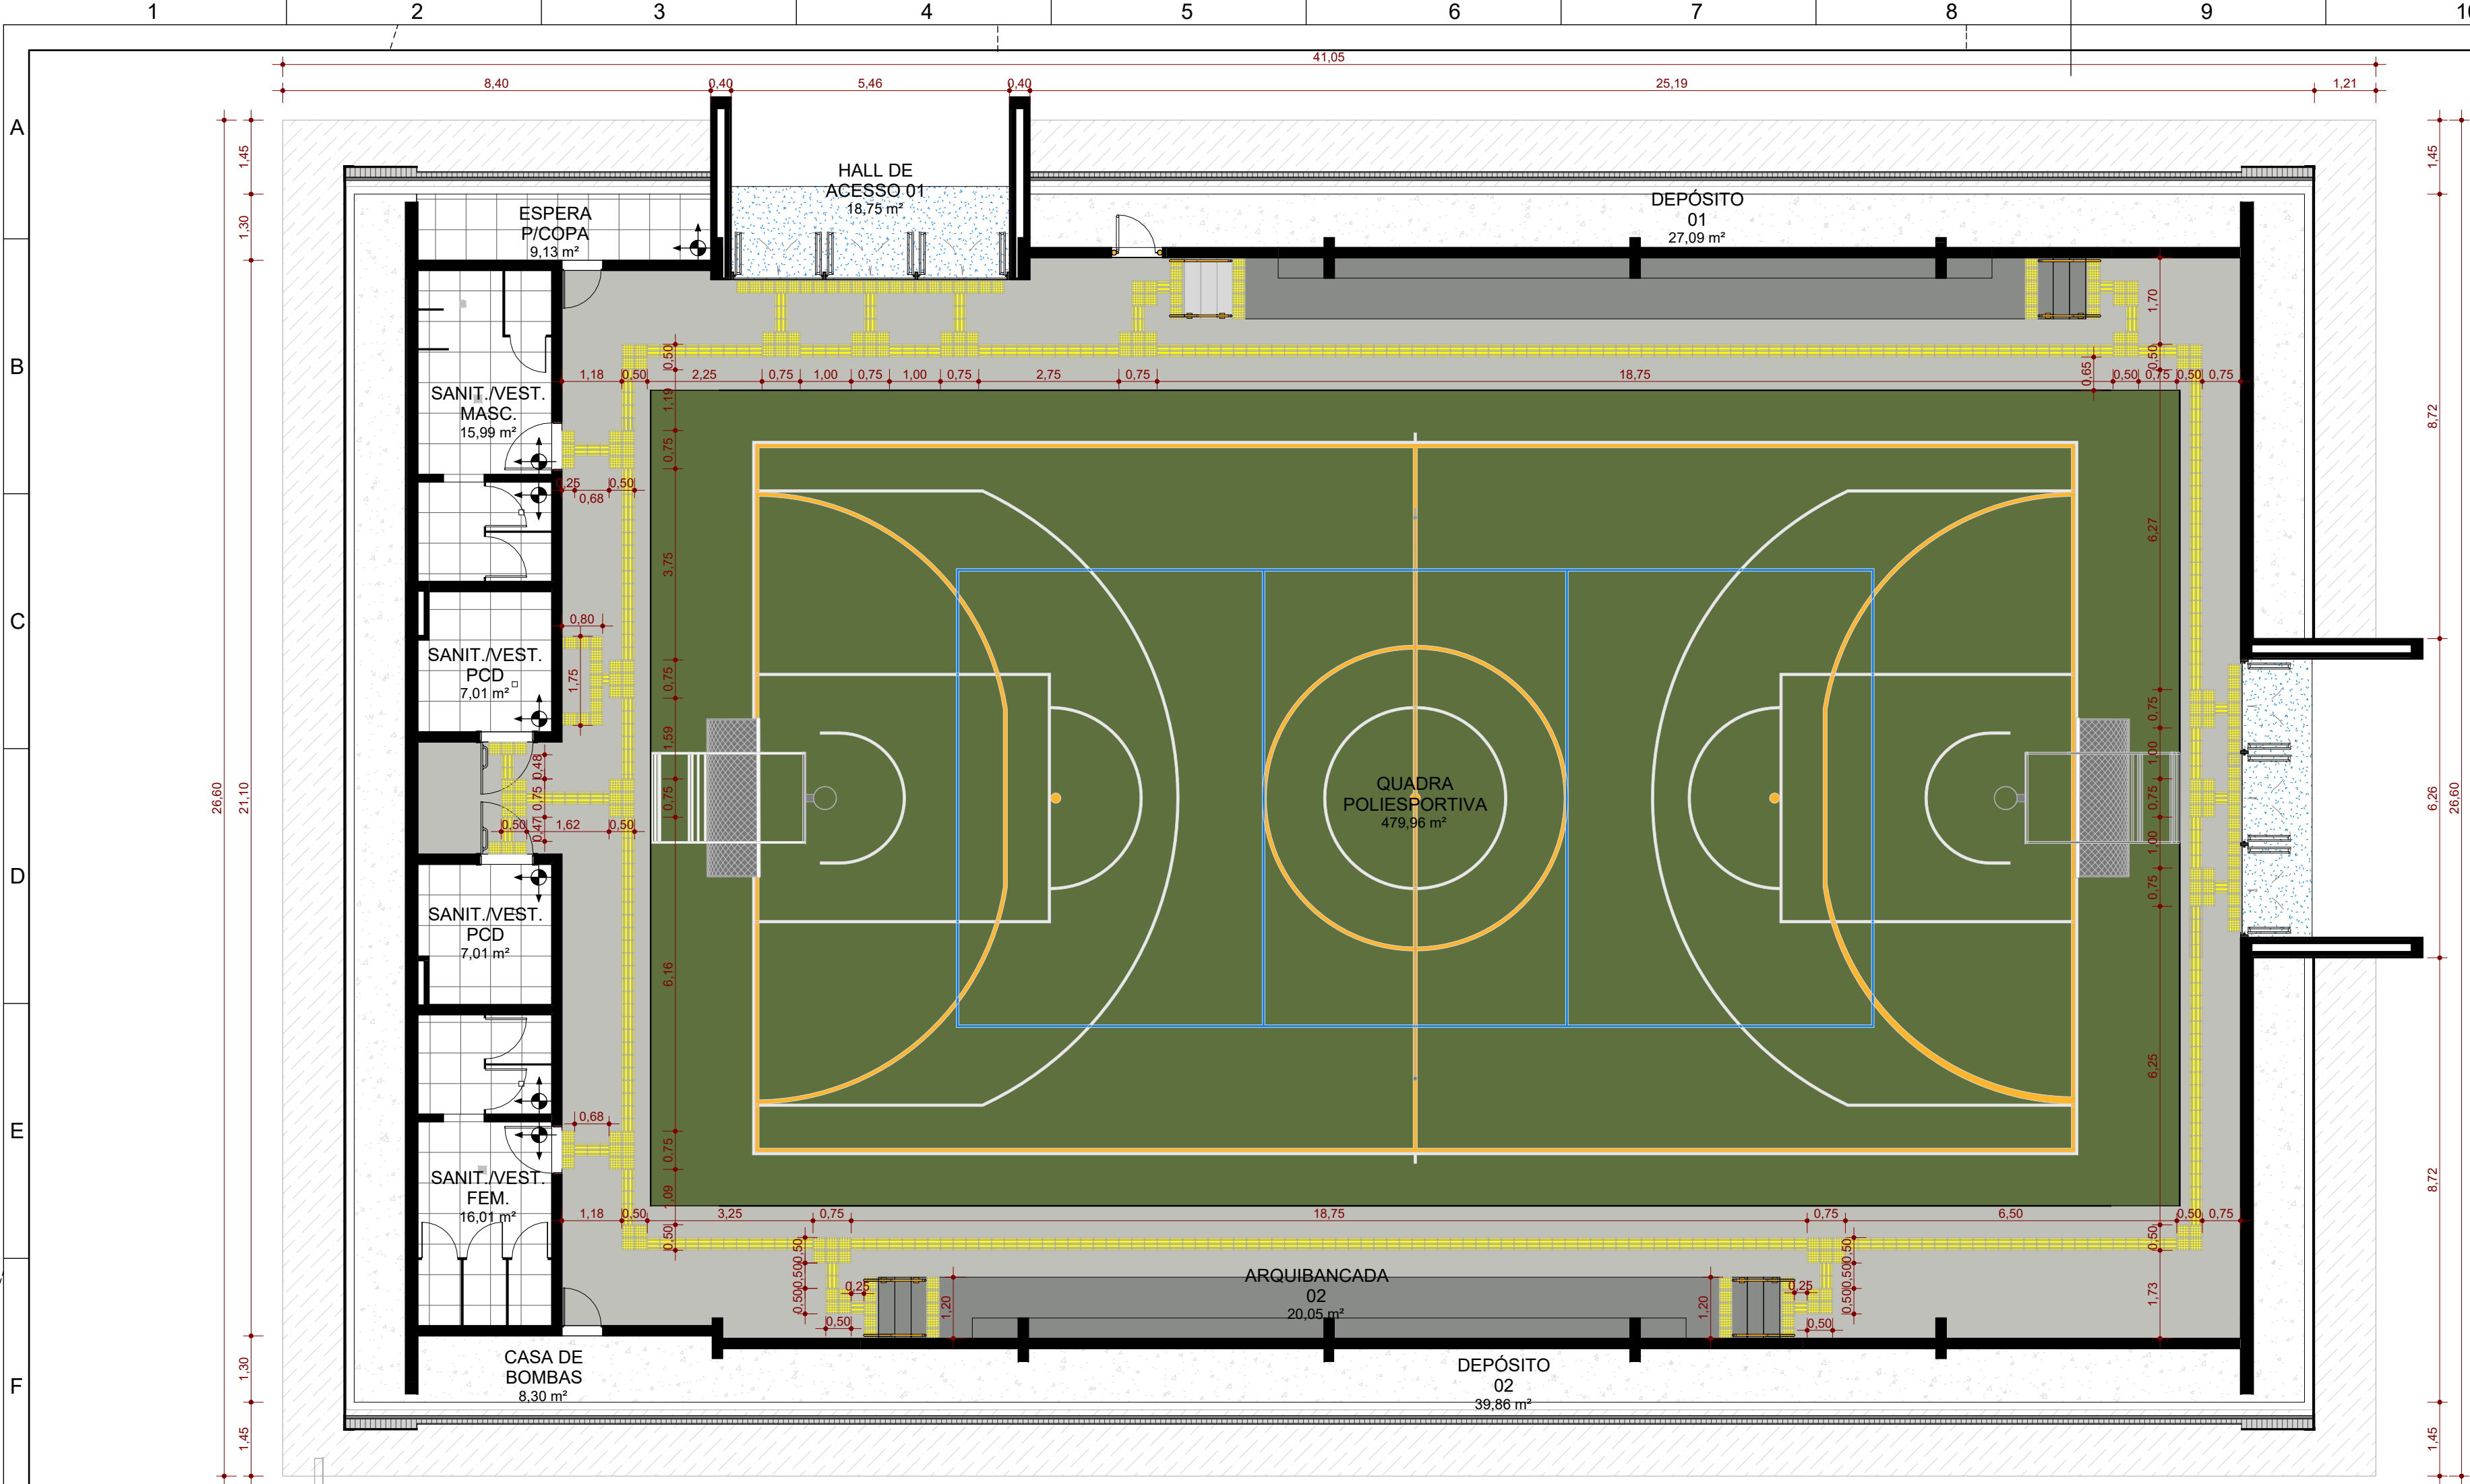


Planta de Pisos
ESC: 1 : 100

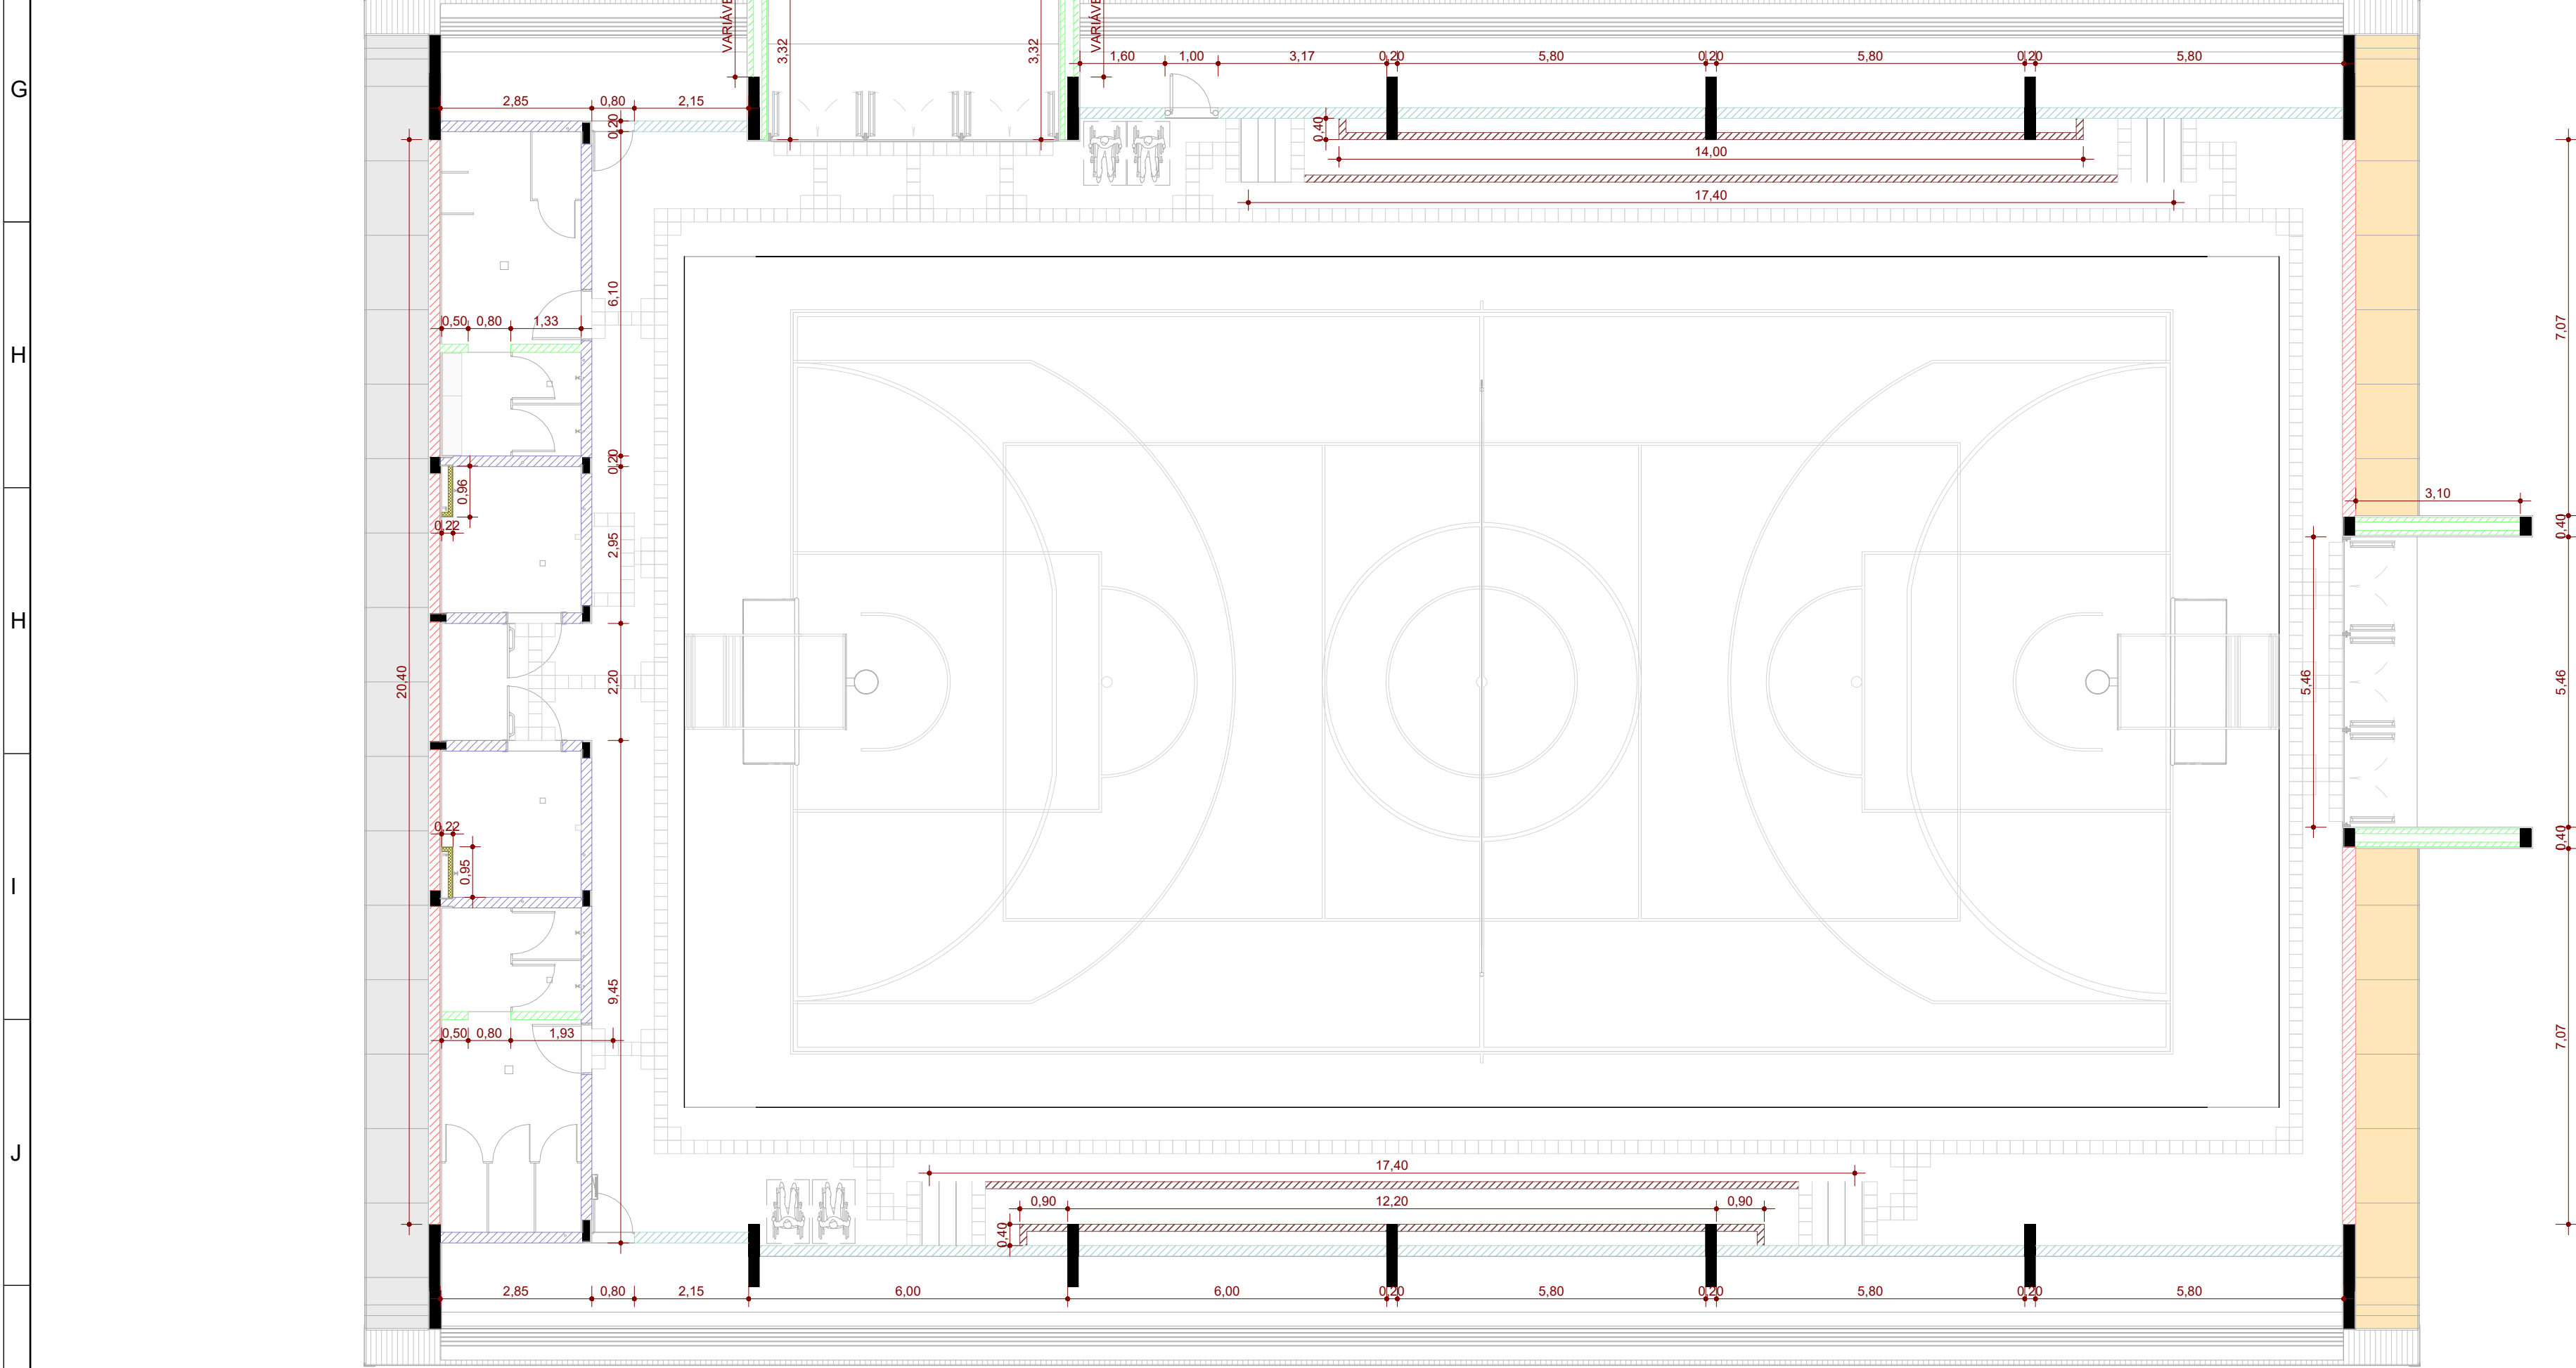

Planta de Alvenarias
ESC: 1 : 100

LEGENDA LAJES	
	LAJE DE CONCRETO ARMADO - DESEMPENADO 8CM
	LAJE DE CONCRETO ARMADO - LISO 10CM
	LAJE CONCRETO ARMADO - 12CM
	LAJE DE CONCRETO ARMADO - IMPERMEABILIZADO 8CM

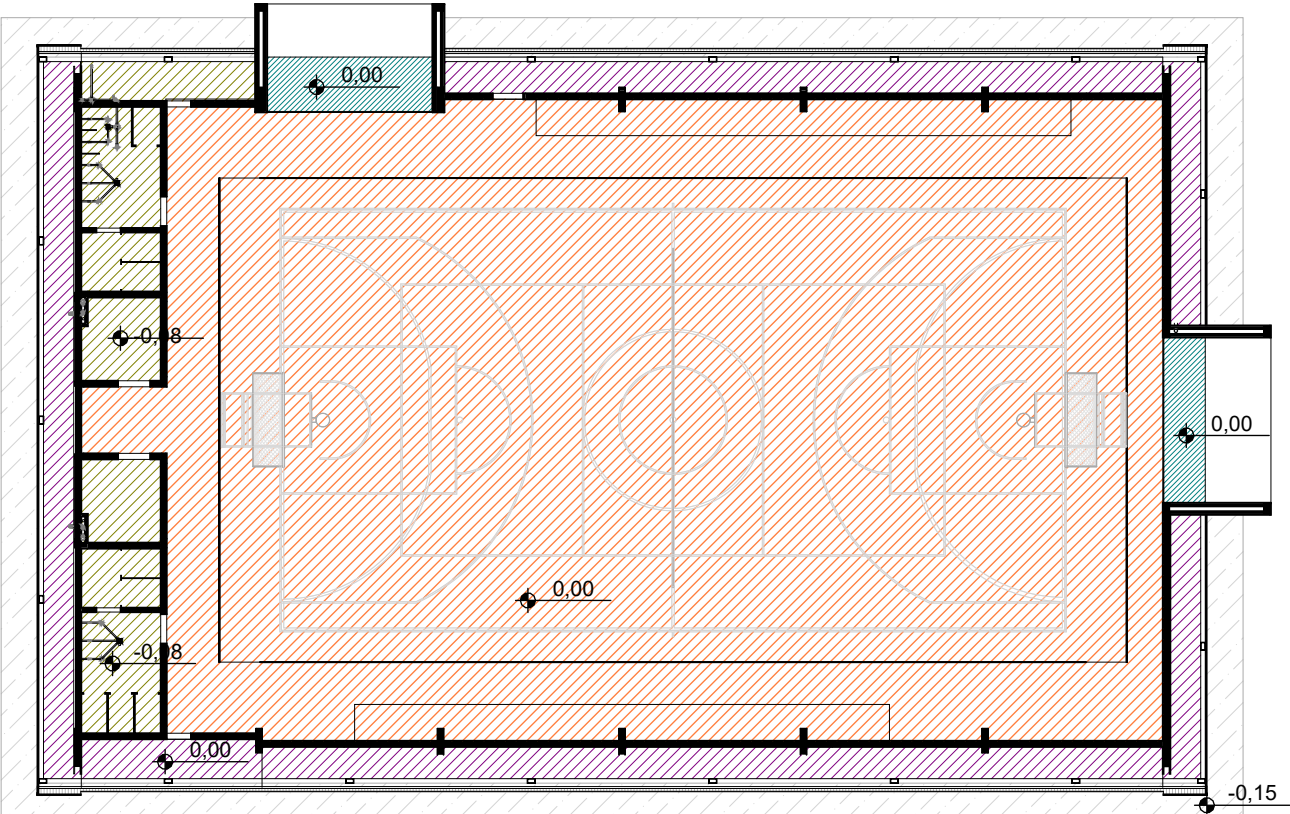

Croqui de Referência - lajes

ESC: 1 : 250

Arquibancada

QUADRO QUANTITATIVO - LAJES DE CONCRETO			
Descrição	Área	Volume	
Laje de Concreto armado, moldada in loco, fck=25mpa, tela eletrosoldada Q-92. Acabamento liso com canto arredondado para arquibancada. 8cm	46,13 m²	3,46 m³	
Laje de Concreto armado, moldada in loco, fck=25mpa, tela eletrosoldada Q-92. Acabamento Liso, 10cm	17,59 m²	1,76 m³	
Laje de concreto armada moldada in loco, fck=25mpa, tela eletrosoldada Q-92, espessura 8cm, com aplicação de camada de impermeabilização em manta asfáltica líquida	55,20 m²	4,42 m³	
Laje de Concreto armado, fck=25mpa, tela eletrosoldada Q-92, espessura 8cm. Acabamento desempenado	106,76 m²	8,54 m³	
Laje estrutural de concreto armado moldado in loco com espessura de 12cm	703,55 m²	83,08 m³	
	929,23 m²	101,26 m³	

QUADRO DE ACABAMENTO - PISOS		
Cód.	Descrição	Área
01	Pintura da quadra a base de resina epóxi verde RGB 93,112,61 (Ref: Floresta Temperada - Suvini) ou similar).	479,93 m²
02	Piso porcelanato técnico 60x60cm na cor cinza, acabamento natural e retificado. Rejuntes cinza platina	54,96 m²
03	Tinta acrílica para piso RGB 137,139,136 (Ref: Nanquim - Suvini ou similar), sobre laje de concreto armado	51,16 m²
04	Tinta acrílica para piso RGB 192,192,186 (Ref: Prata - Suvini ou similar), sobre laje de concreto armado	177,76 m²
05	Piso de concreto acabamento liso	63,72 m²
06	Piso de concreto acabamento desempenado	106,74 m²
07	Calçada em concreto armado desempenado feito in loco, e=5cm	150,81 m²
08	Laje de concreto impermeabilizada com camada de argamassa para proteção mecânica	64,29 m²

QUADRO DE LEVANTAMENTO DAS ALVENARIAS	
Descrição	Área
Bloco cerâmico 9 furos de 19x19x29cm assentados deitado	71,54 m²
Bloco cerâmico 6 furos de 9x14x19cm assentados em pé	74,10 m²
Bloco cerâmico 6 furos de 9x14x19cm assentados deitado	113,81 m²
Tijolo cerâmico maciço de 5x10x20cm	63,19 m²

QUADRO DE ACABAMENTO - SOLEIRA E PINGADEIRAS	
Descrição	Área
Basalto natural para soleira, antiderrapante, largura 20cm, e=2cm	1,13 m²

QUADRO DE PISO TÁTIL	
Descrição	Qtde.
Sinalização tátil de alerta em borracha PVC na cor amarela. Placas 228 de 25x25 cm, espessura de 5 mm, coladas ao piso com adesivo de alta resistência PU	
Sinalização tátil direcional em borracha PVC na cor amarela. Placas 383 de 25x25 cm, espessura de 4 mm, coladas ao piso com adesivo de alta resistência PU	


QUADRO DE MASSA ÚNICA		
Descrição	Área	Volume
Emboço ou Massa única em argamassa de traço 1:2:8, para pintura ou cerâmica	689,81 m²	16,40 m³

LEGENDA SIMBOLOGIA	
	00% INDICAÇÃO DE INCLINAÇÃO DO PISO
	INDICAÇÃO DE INÍCIO DE ASSENTAMENTO


LEGENDA PISO TÁTIL	
	PISO TÁTIL - ALERTA - COR AMARELO
	PISO TÁTIL - DIRECIONAL - COR AMARELO

LEGENDA ALVENARIAS	
	ALVENARIA EM BLOCO CERÂMICO 9 FUROS, 19X19X29CM, ESPESSURA FINAL = 25CM
	ALVENARIA EM BLOCO CERÂMICO 6 FUROS, 9X14X19CM, FIADA EM MEIA VEZ, ESPESSURA FINAL: PAREDE SIMPLES = 15CM; PAREDE DUPLA = 40CM
	ALVENARIA EM BLOCO CERÂMICO 6 FUROS, 9X14X19CM, FIADA EM UMA VEZ, ESPESSURA FINAL = 20CM
	ALVENARIA EM BLOCO CERÂMICO 6 FUROS, 9X14X19CM, FIADA EM UMA VEZ + CINTA EM CONCRETO ARMADO, ESPESSURA FINAL = 20 CM
	SHAFT EM PLACA CIMENTÍCIA E=10MM + ESTRUTURA METÁLICA EM PERFIL DE ALUMÍNIO, ESPESSURA FINAL= 9CM


R00	03/09/2025	Emissão Inicial - Tipo 02	Samuel DORTAS
Versão		Data	Alteração
MODELO DE QUADRA COMPLETA - TIPO 02			
ESTADO DO RIO GRANDE DO SUL SECRETARIA DE OBRAS PÚBLICAS SUBSECRETARIA DE EDUCAÇÃO DIVISÃO DE PROJETO			
CENTRO ADMINISTRATIVO FERNANDO FERRARI - AV. BORGES DE MEDEIROS, N. 1501 - POA/RS			
DIRETOR(A) MARCUS WEBER		COORD. PROJ. JULIA AKEMI	
RESPONSÁVEL TÉCNICO:		MODELO ARQ. SAMUEL DORTAS	
ARQ. SAMUEL DORTAS CAU A262154-1		DOCUMENTAÇÃO ARQ. SAMUEL DORTAS	
OBRA		ÁREA	
MODELO PADRONIZADO		956,00 m²	
ENDEREÇO		MUNICÍPIO	
SEM LOCAL DEFINIDO		NÃO DEFINIDO	
PROJETO		ASSUNTO	
EXECUTIVO ARQUITETÔNICO		PLANTA DE PAGINAÇÃO DE PISO, PLANTA DE ALVENARIAS	
ESCALA		A02/ 20	
Como Indicado		DATA SET2025	
NOME ARQUIVO		SOP-SEDUC-MODELO-O-AEA01B-QUADRA COMPLETA TIPO 02-ARQ	

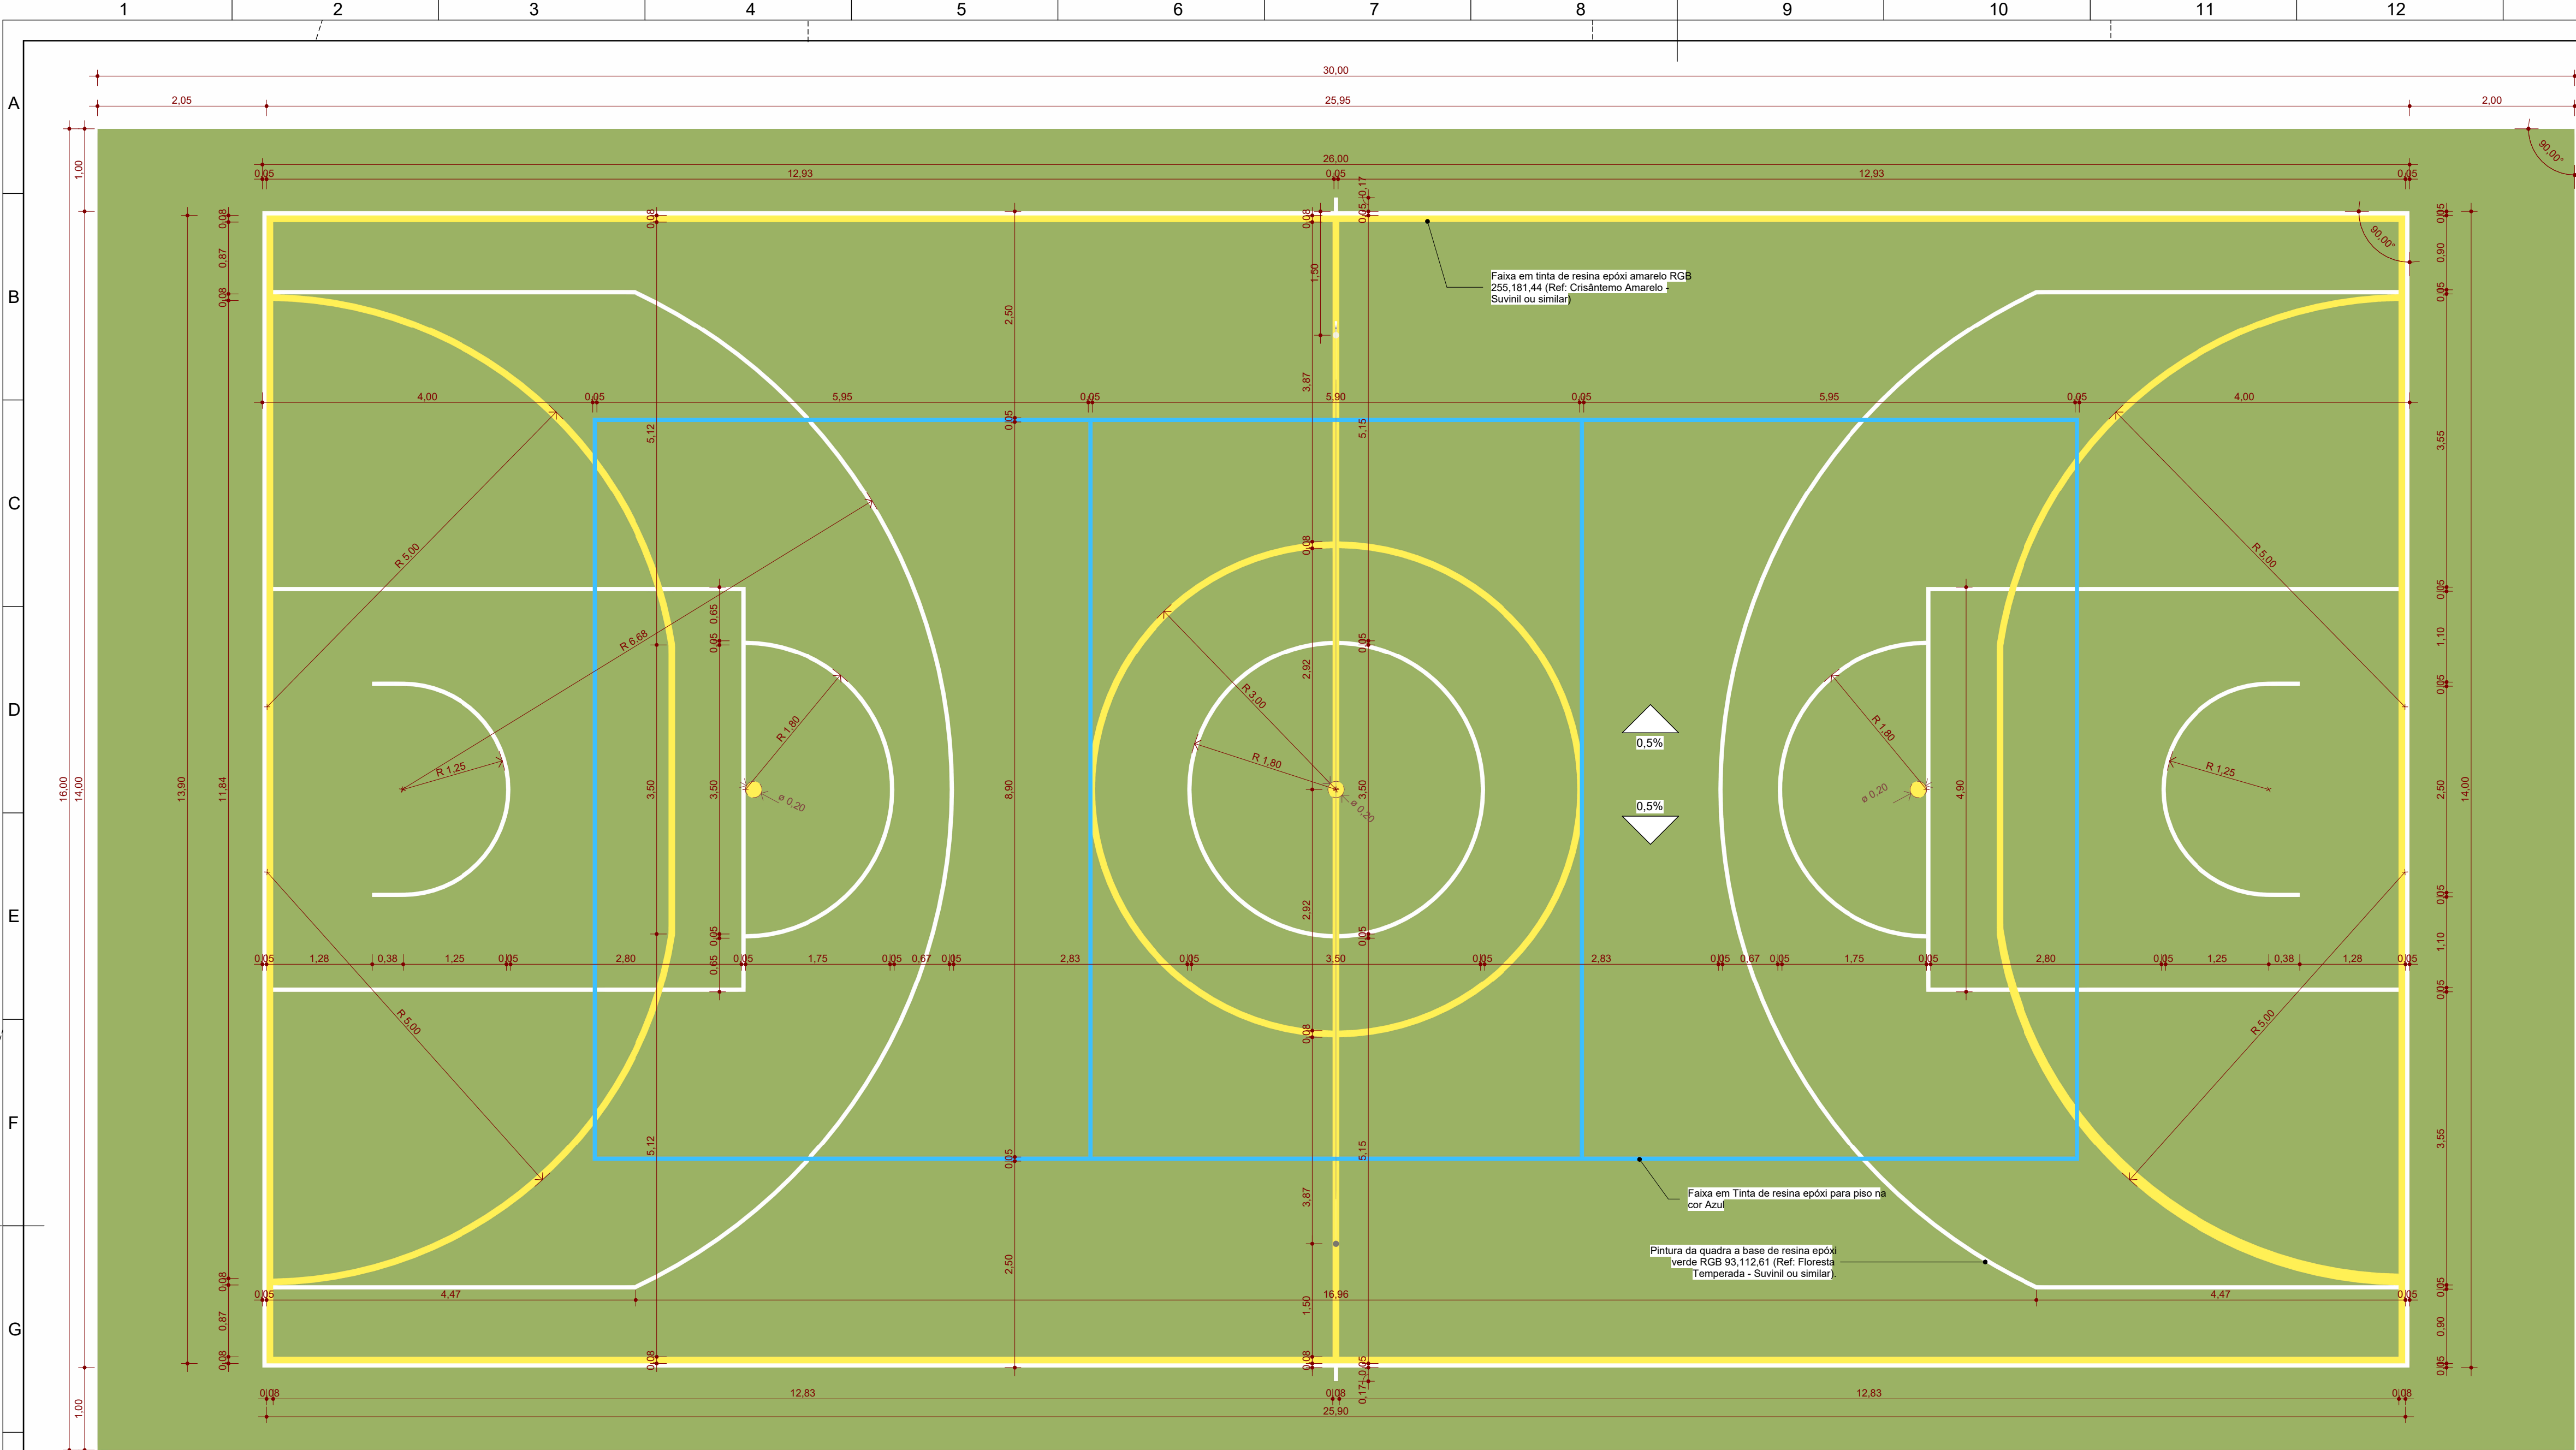


Detalhamento - Pintura de Faixas
ESC: 1 : 50

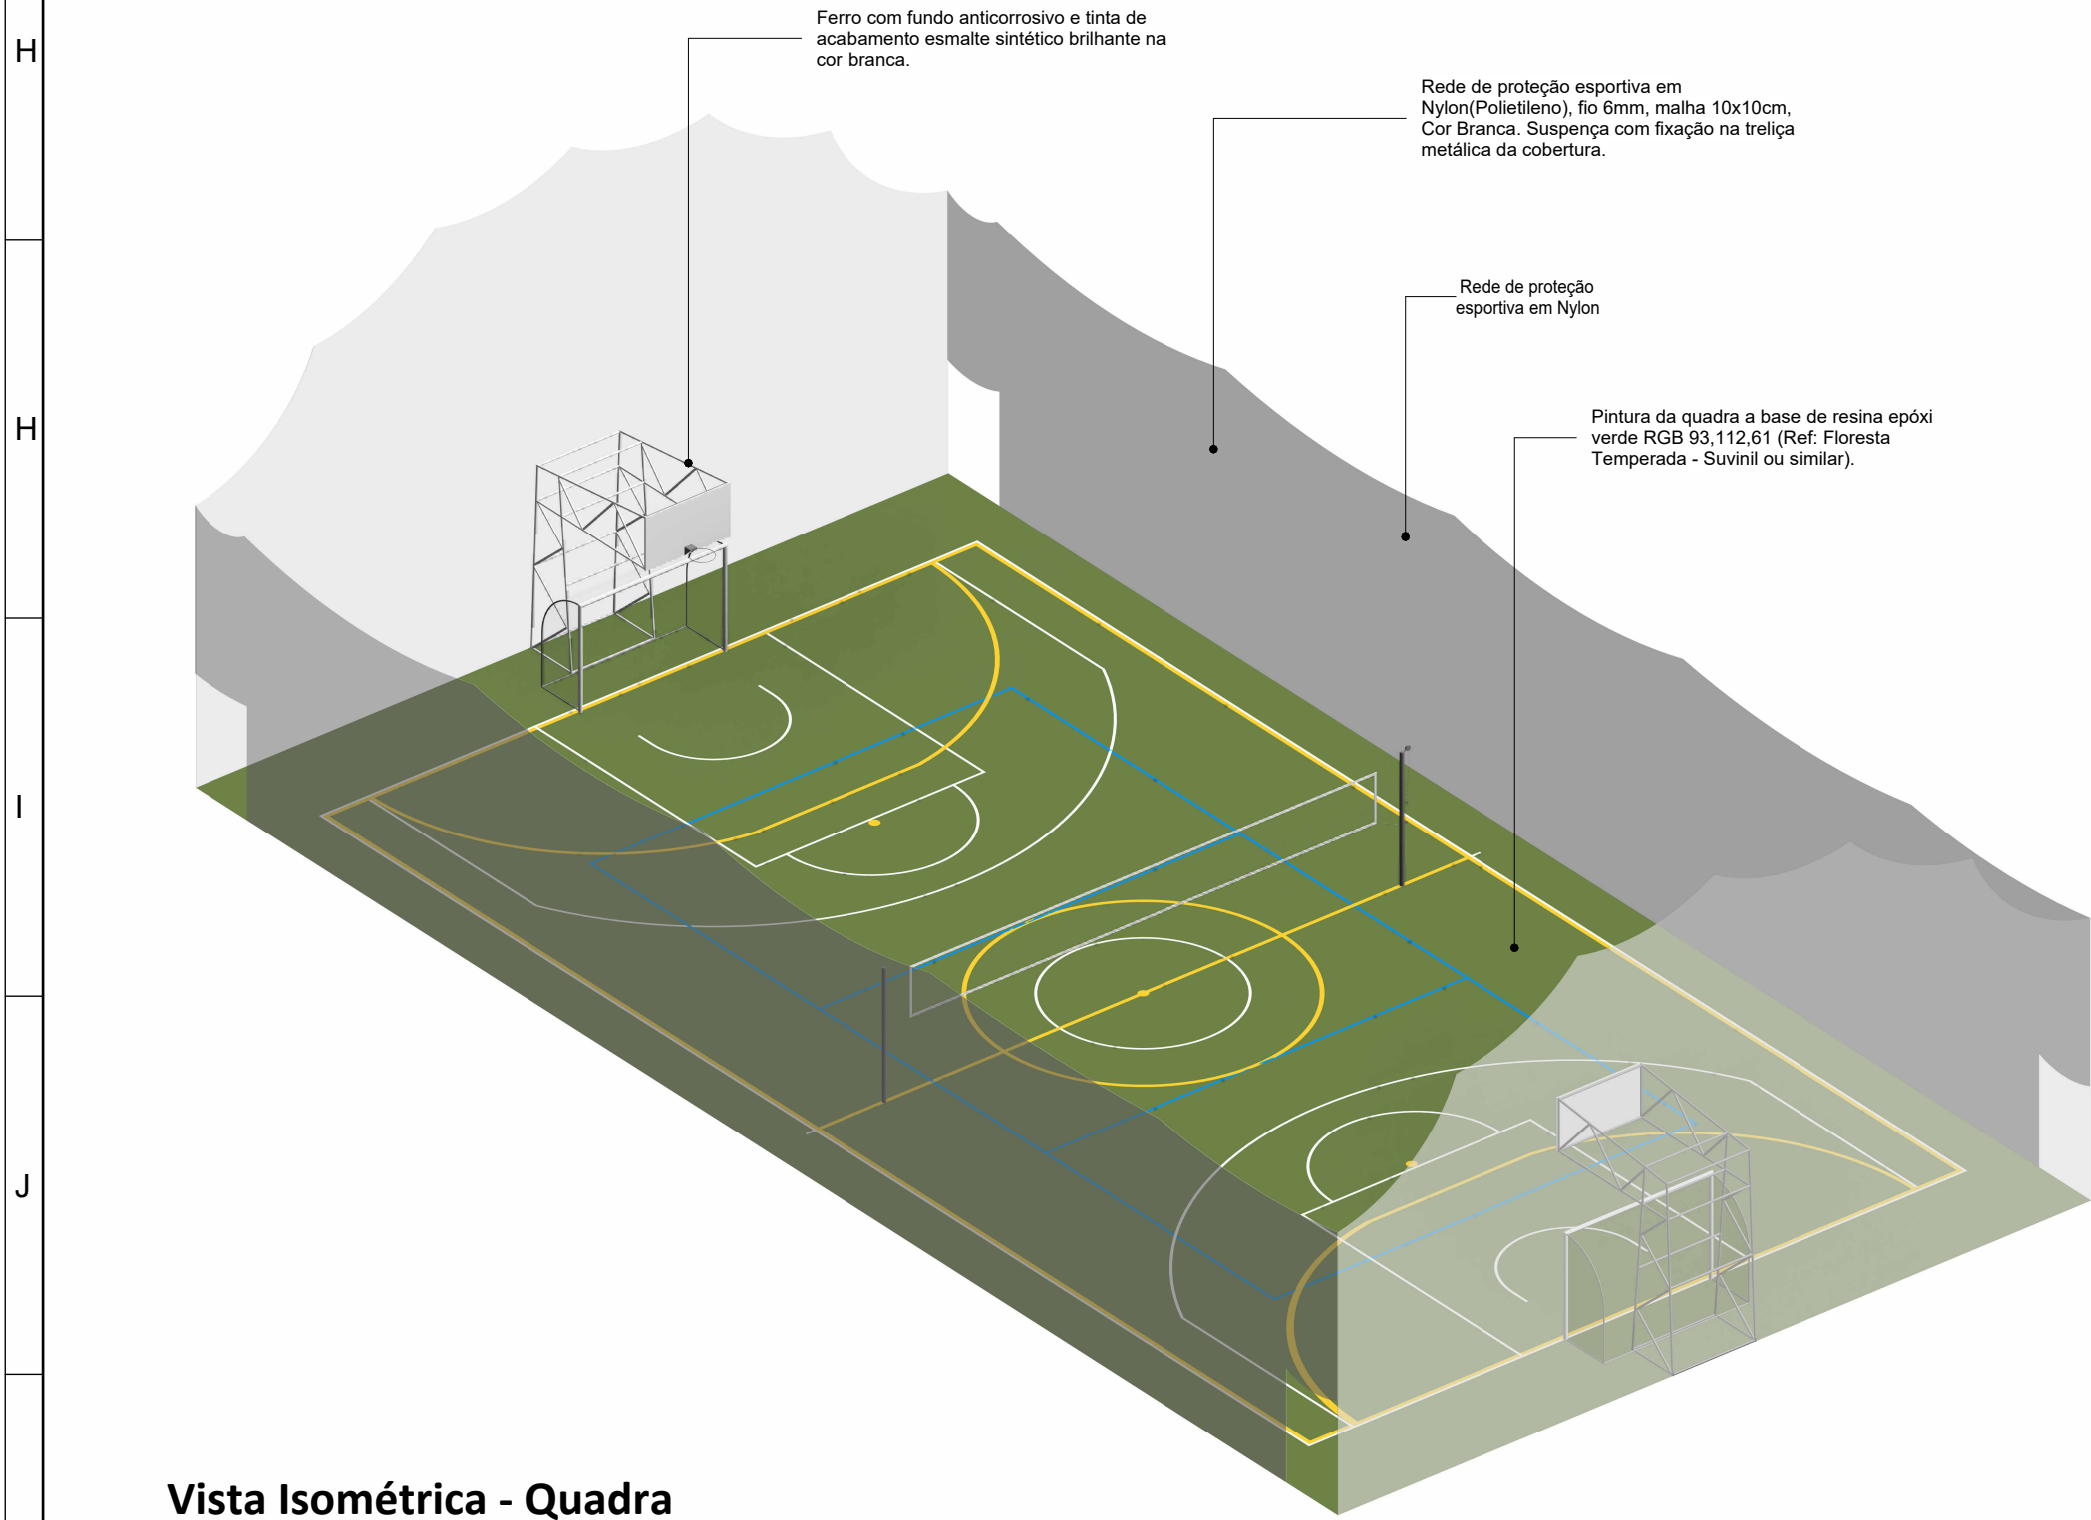

Vista Isométrica - Quadra
ESC:

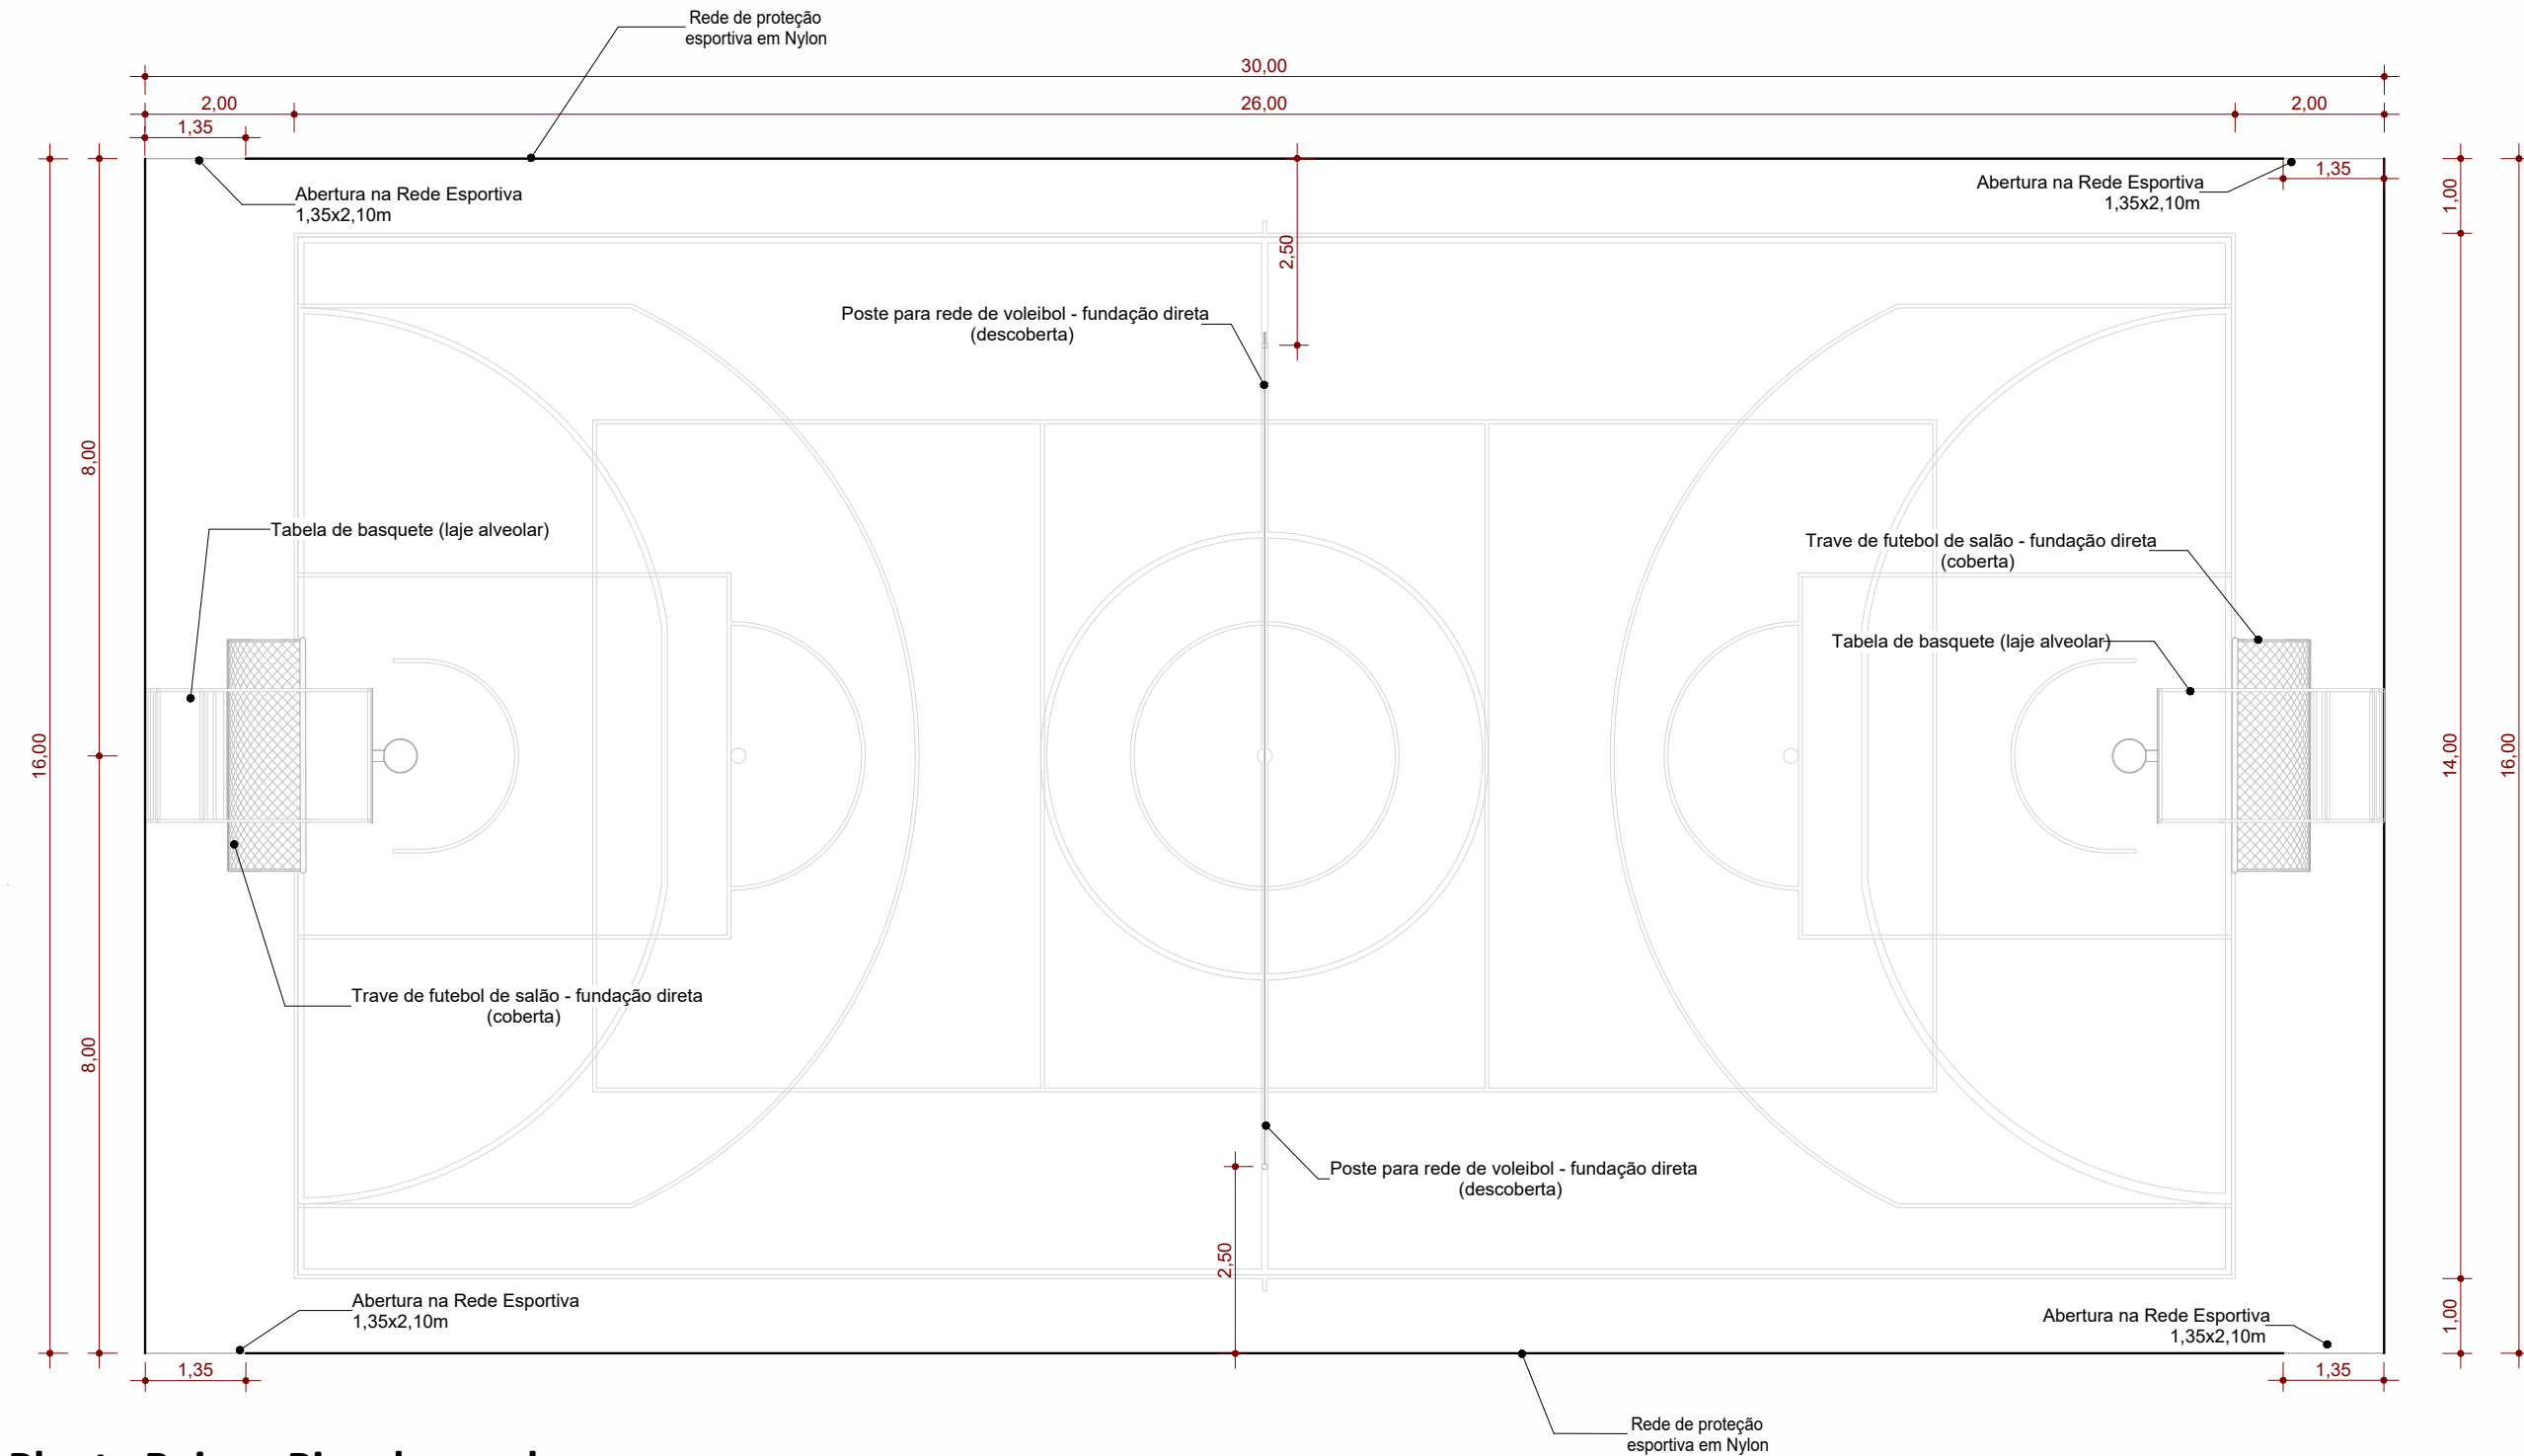

Planta Baixa - Piso da quadra
ESC: 1 : 100

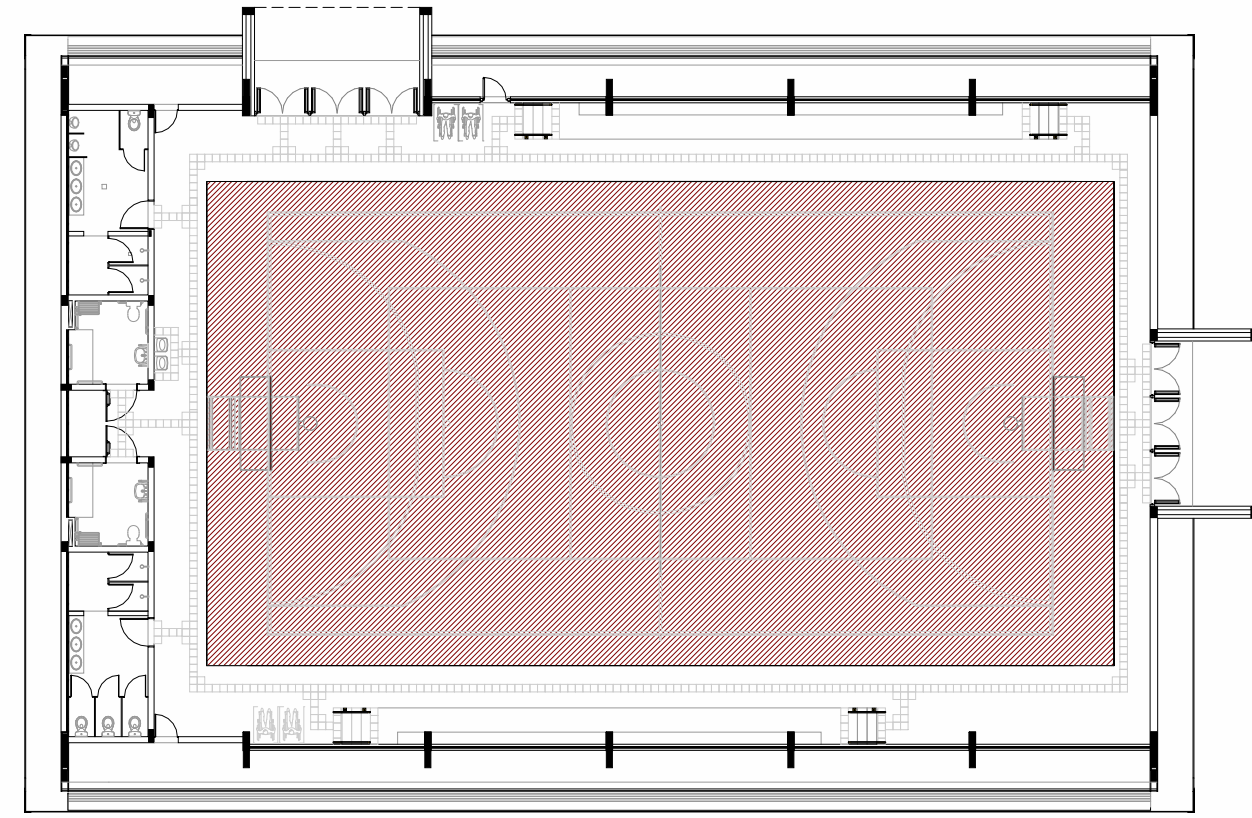


Croqui de Referência - Quadra
ESC: 1 : 250



QUADRO DE PINTURA DAS FAIXAS		
Descrição	Área	
Faixa em tinta de resina epóxi amarelo RGB 255,181,44 (Ref: Crisântemo Amarelo - Suviniil ou similar)	12,21 m²	
Faixa em Tinta de resina epóxi para piso na cor Azul	3,65 m²	
Faixa em Tinta de resina epóxi para piso na cor Branca	9,83 m²	

QUADRO DE REDE	
Descrição	Área
Rede de proteção esportiva em Nylon(Polietileno), fio 6mm, malha 10x10cm, Cor Branca. Suspensa com fixação na treliça metálica da cobertura.	667,88 m²



LEGENDA PINTURA DE FAIXAS	
	QUADRA DE BASQUETE - 14,00 X 26,00m FAIXAS EM PINTURA EPOXI BRANCA E=5CM
	QUADRA DE VOLEIBOL - 9,00 X 18,00m FAIXAS EM PINTURA EPOXI AZUL E=5CM
	QUADRA DE FUTSAL/HANDEBOL - 14,00 X 26,00m FAIXAS EM PINTURA EPOXI AMARELO E=8CM

R00	03/09/2025	Emissão Inicial - Tipo 02	Samuel DORTAS
Versão	Data	Alteração	Responsável
MODELO DE QUADRA COMPLETA - TIPO 02			
 ESTADO DO RIO GRANDE DO SUL SECRETARIA DE OBRAS PÚBLICAS SUBSECRETARIA DE EDUCAÇÃO DIVISÃO DE PROJETO CENTRO ADMINISTRATIVO FERNANDO FERRARI - AV. BORGES DE MEDEIROS, N. 1501 - POA/RS			
DIRETOR(A) MARCUS WEBER		COORD. PROJ. JÚLIA AKEMI	
RESPONSÁVEL TÉCNICO: ARQ. SAMUEL DORTAS CAU A262154-1		MODELO ARQ. SAMUEL DORTAS DOCUMENTAÇÃO ARQ. SAMUEL DORTAS	
OBRA MODELO PADRONIZADO		ÁREA 956,00 m²	
ENDEREÇO SEM LOCAL DEFINIDO		MUNICÍPIO NÃO DEFINIDO	
PROJETO EXECUTIVO ARQUITETÔNICO		ASSUNTO PAGINAÇÃO DE PISO QUADRA	
ESCALA Como indicado	DATA SET2025	A03/	
NOME ARQUIVO SOP-SEDUC-MODELO-AEA01B-QUADRA COMPLETA TIPO 02-ARQ			

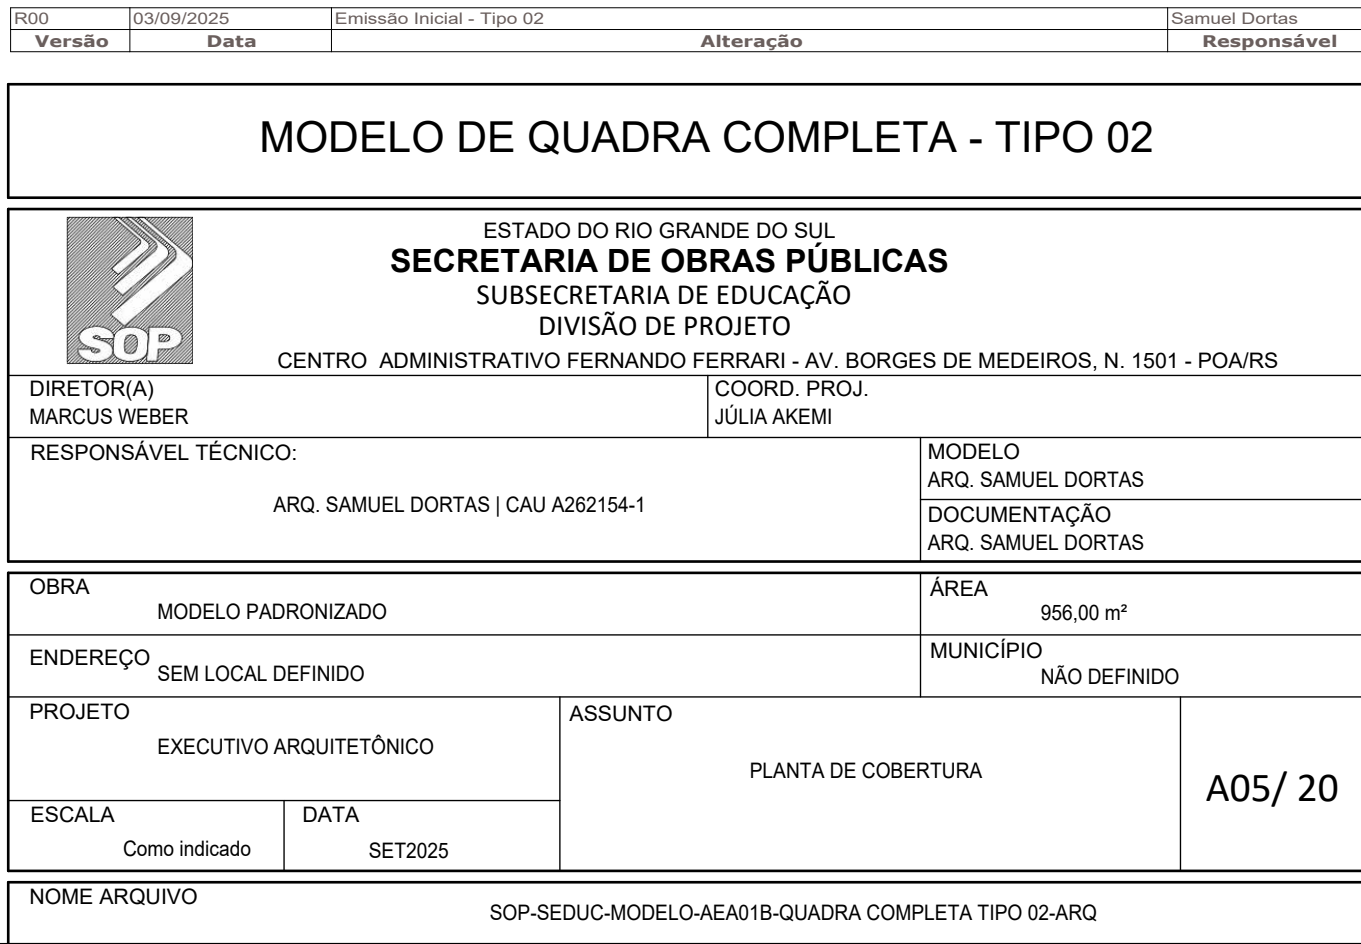

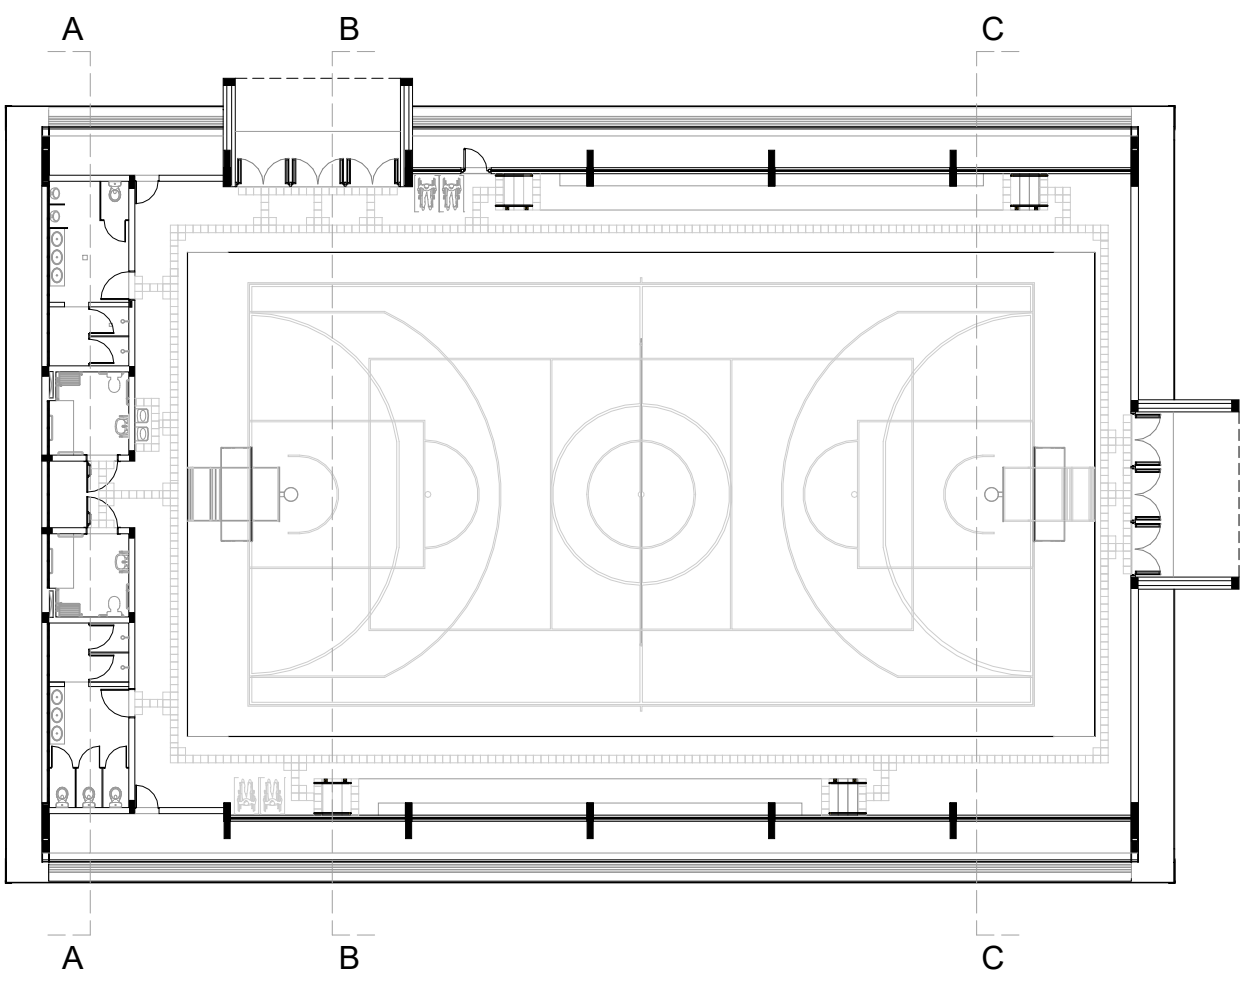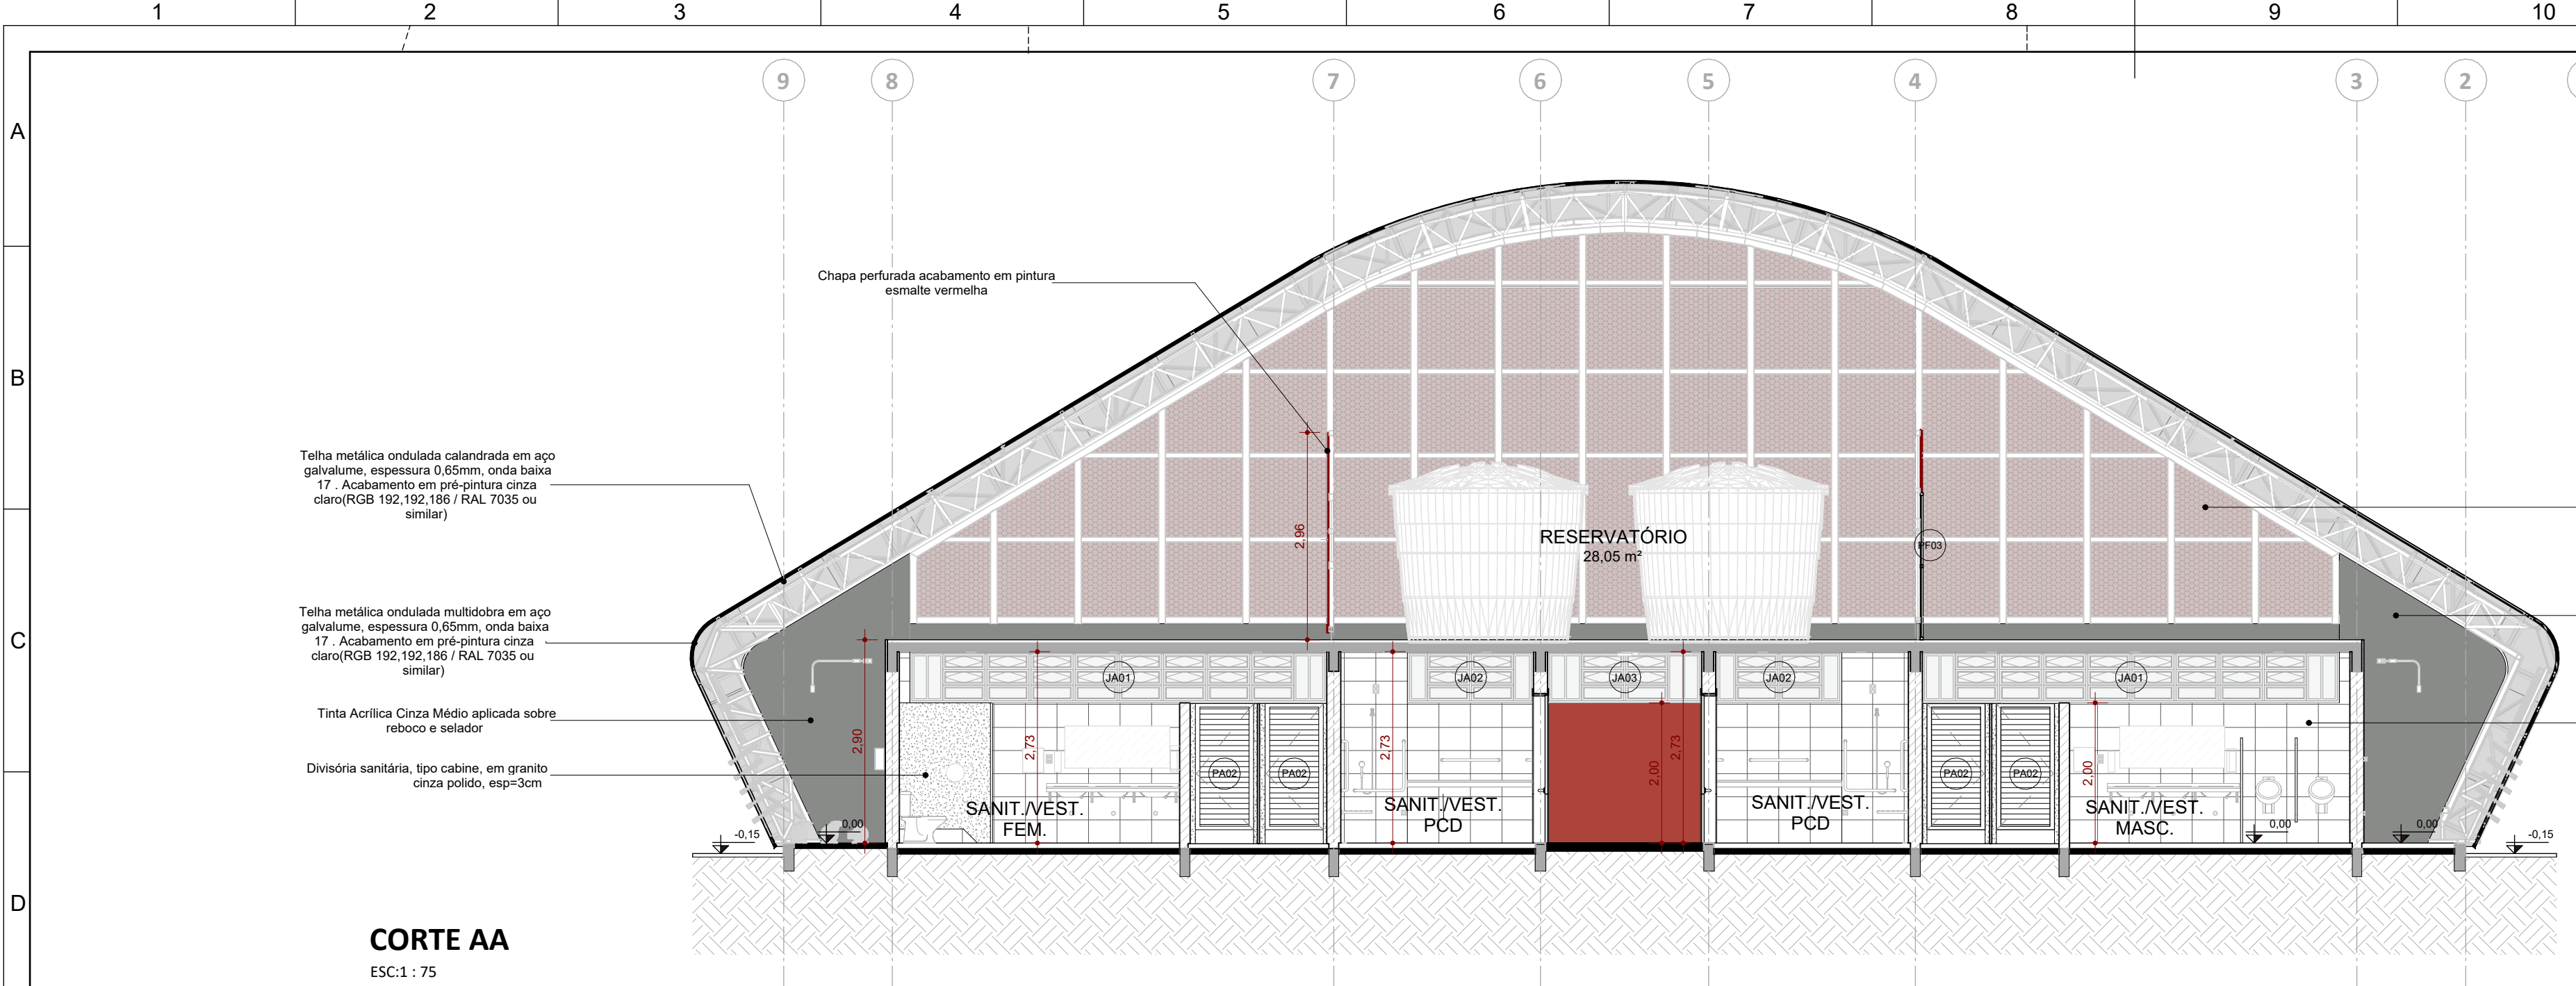

Croqui de Referência - Cortes AA, BB, CC
ESC:1 : 250

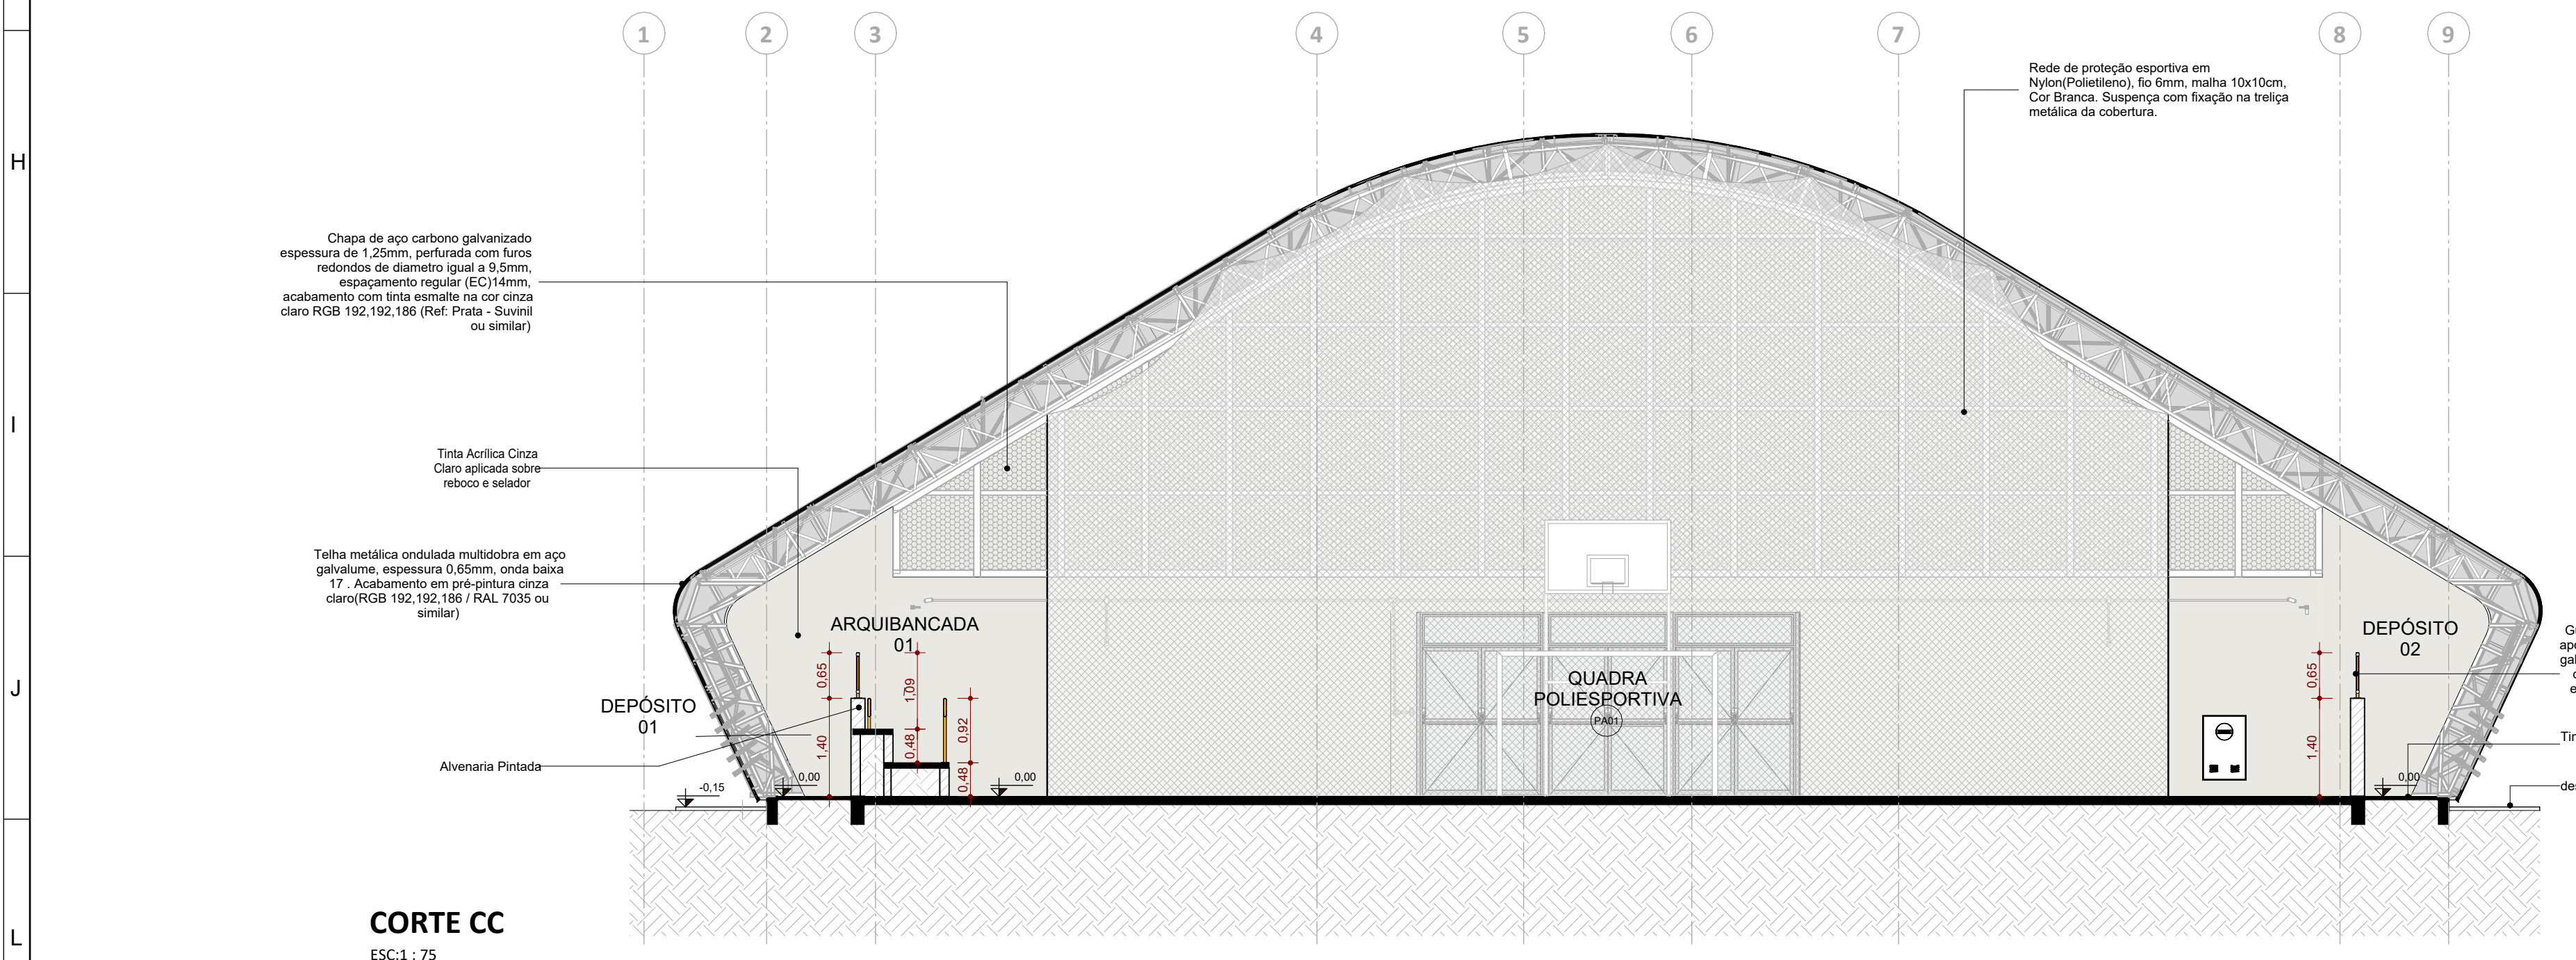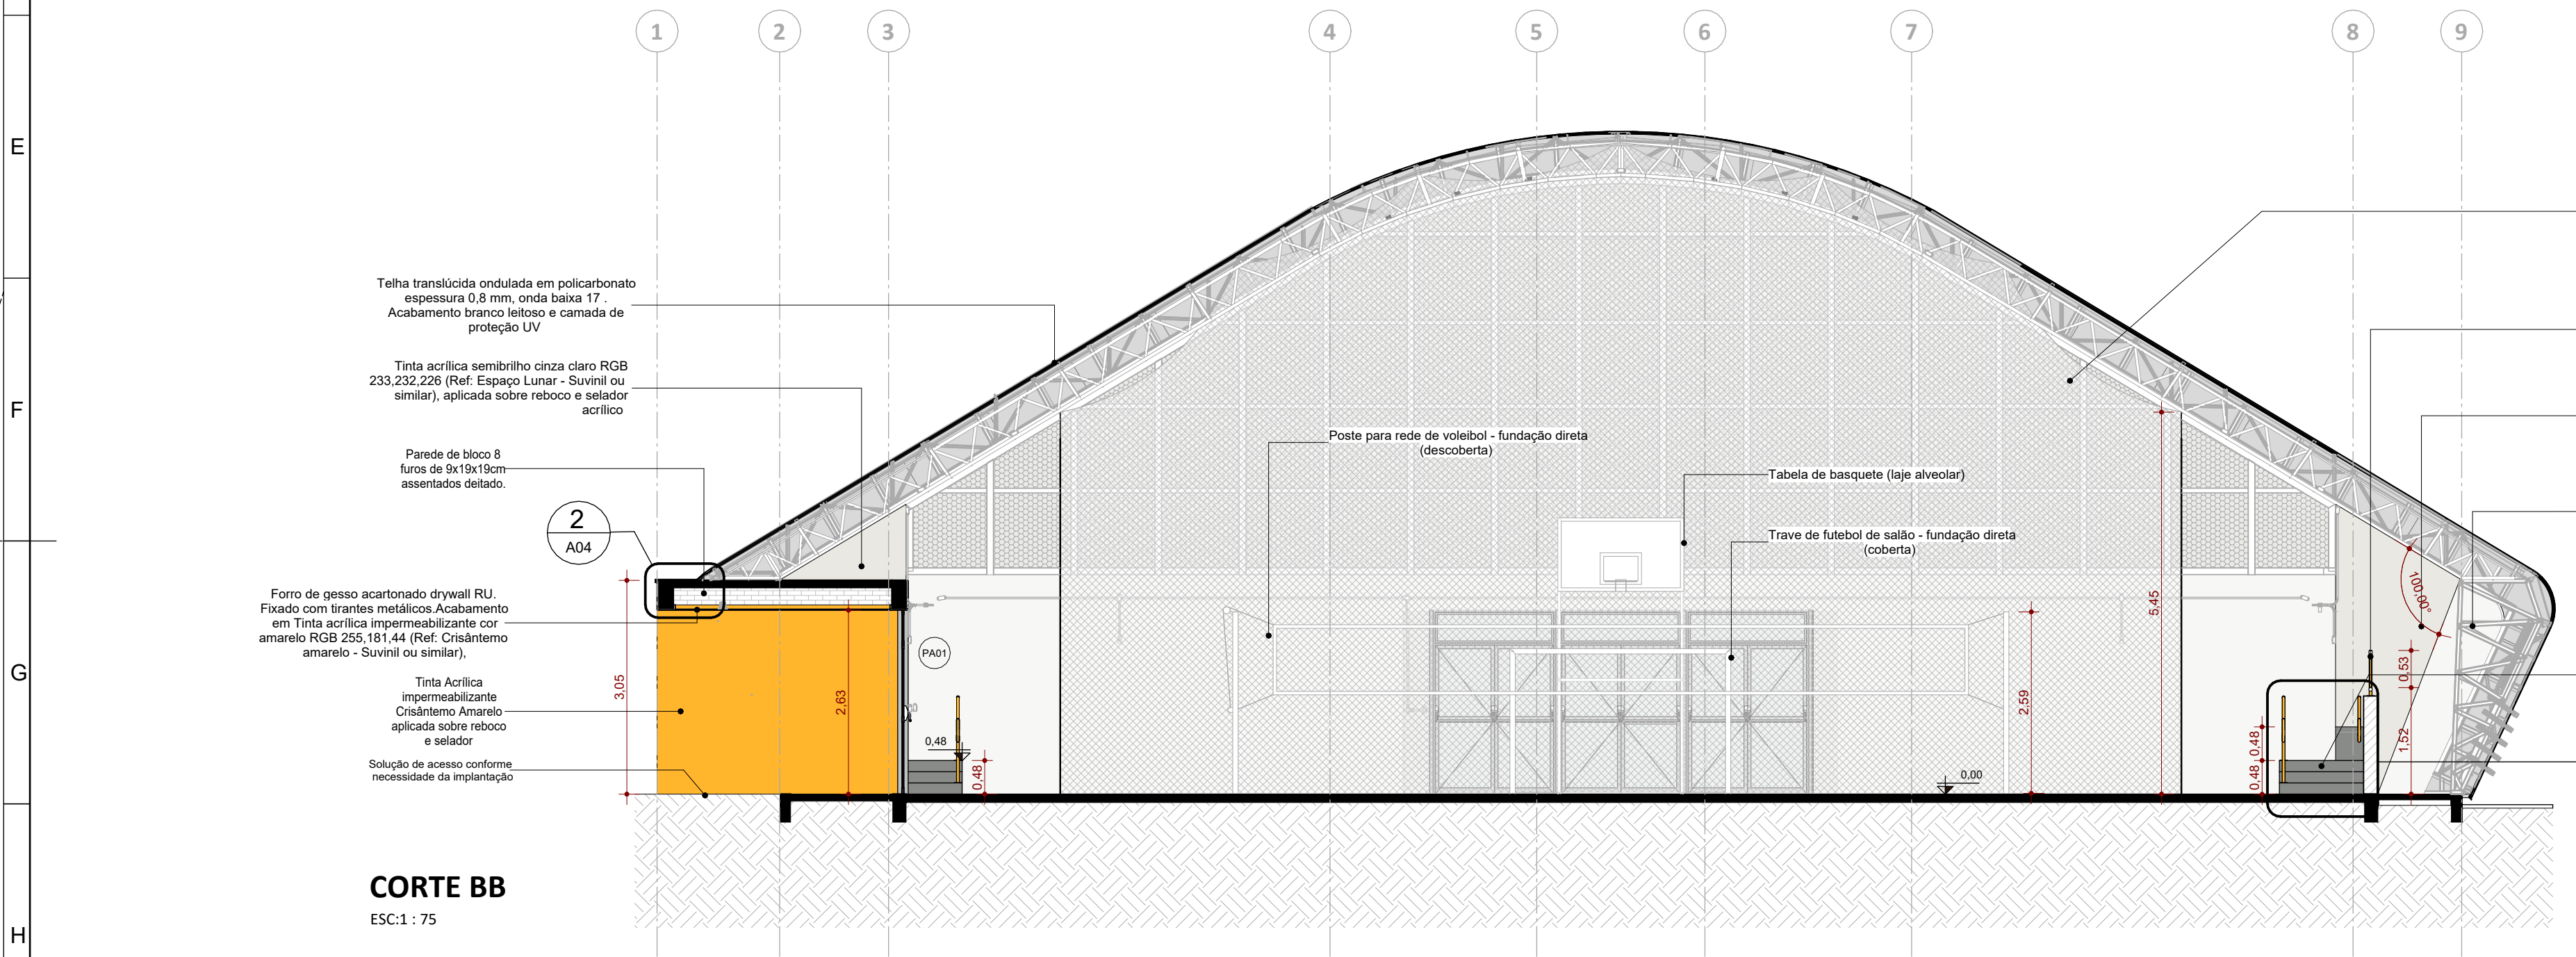

R00	03/09/2025	Emissão Inicial - Tipo 02	Samuel DORTAS
Versão	Data	Alteração	Responsável
MODELO DE QUADRA COMPLETA - TIPO 02			
 ESTADO DO RIO GRANDE DO SUL SECRETARIA DE OBRAS PÚBLICAS SUBSECRETARIA DE EDUCAÇÃO DIVISÃO DE PROJETO CENTRO ADMINISTRATIVO FERNANDO FERRARI - AV. BORGES DE MEDEIROS, N. 1501 - POA/RS			
DIRETOR(A) MARCUS WEBER		COORD. PROJ. JÚLIA AKEMI	
RESPONSÁVEL TÉCNICO: ARQ. SAMUEL DORTAS CAU A262154-1		MODELO ARQ. SAMUEL DORTAS DOCUMENTAÇÃO ARQ. SAMUEL DORTAS	
OBRA MODELO PADRONIZADO		ÁREA 956,00 m²	
ENDEREÇO SEM LOCAL DEFINIDO		MUNICÍPIO NÃO DEFINIDO	
PROJETO EXECUTIVO ARQUITETÔNICO		ASSUNTO CORTES TRANSVERSAIS	
ESCALA Como indicado		DATA SET2025	
NOME ARQUIVO		SOP-SEDUC-MODELO-AEA01B-QUADRA COMPLETA TIPO 02-ARQ	
A06/ 20			