
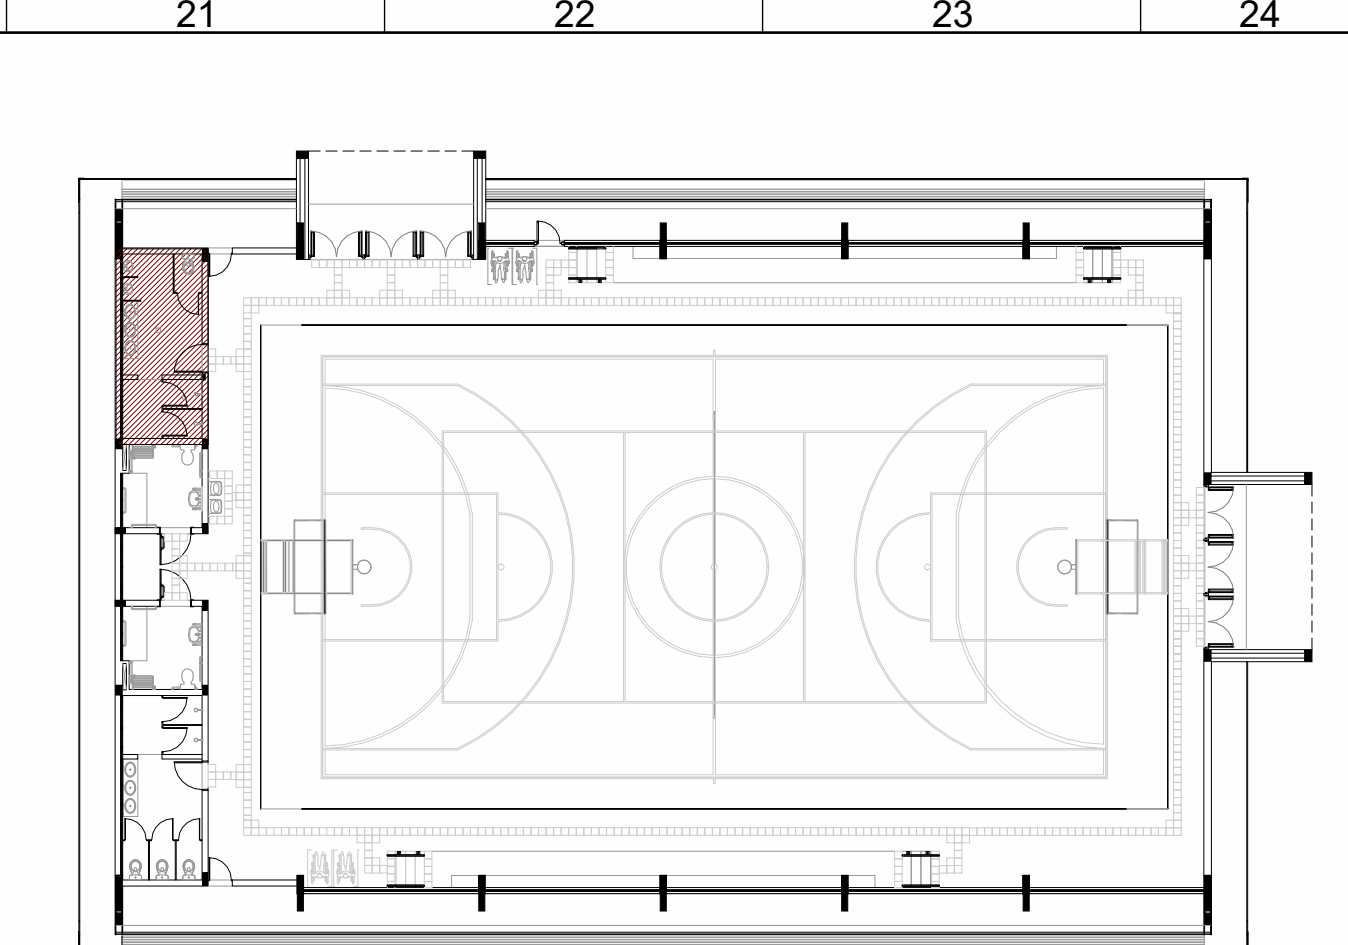


R00	03/09/2025	Emissão Inicial - Tipo 02	Samuel Dortas	
Versão	Data	Alteração	Responsável	
MODELO DE QUADRA COMPLETA - TIPO 02				
 ESTADO DO RIO GRANDE DO SUL SECRETARIA DE OBRAS PÚBLICAS SUBSECRETARIA DE EDUCAÇÃO DIVISÃO DE PROJETO CENTRO ADMINISTRATIVO FERNANDO FERRARI - AV. BORGES DE MEDEIROS, N. 1501 - POA/R				
DIRETOR(A) MARCUS WEBER		COORD. PROJ. JULIA AKEMI		
RESPONSÁVEL TÉCNICO:		MODELO ARQ. SAMUEL DORTAS DOCUMENTAÇÃO ARQ. SAMUEL DORTAS		
ARQ. SAMUEL DORTAS CAU A262154-1				
OBRA		ÁREA		
MODELO PADRONIZADO		956,00 m²		
ENDEREÇO		MUNICÍPIO		
SEM LOCAL DEFINIDO		NÃO DEFINIDO		
PROJETO		ASSUNTO		A12/ 20
EXECUTIVO ARQUITETÔNICO		AMPLIAÇÃO ARQUIBANDA 02		
ESCALA	DATA			
Como Indicado	SET/2025			
NOME ARQUIVO				
SOP-SEDUC-MODELO-AE01B-QUADRA COMPLETA TIPO 02-ARQ				

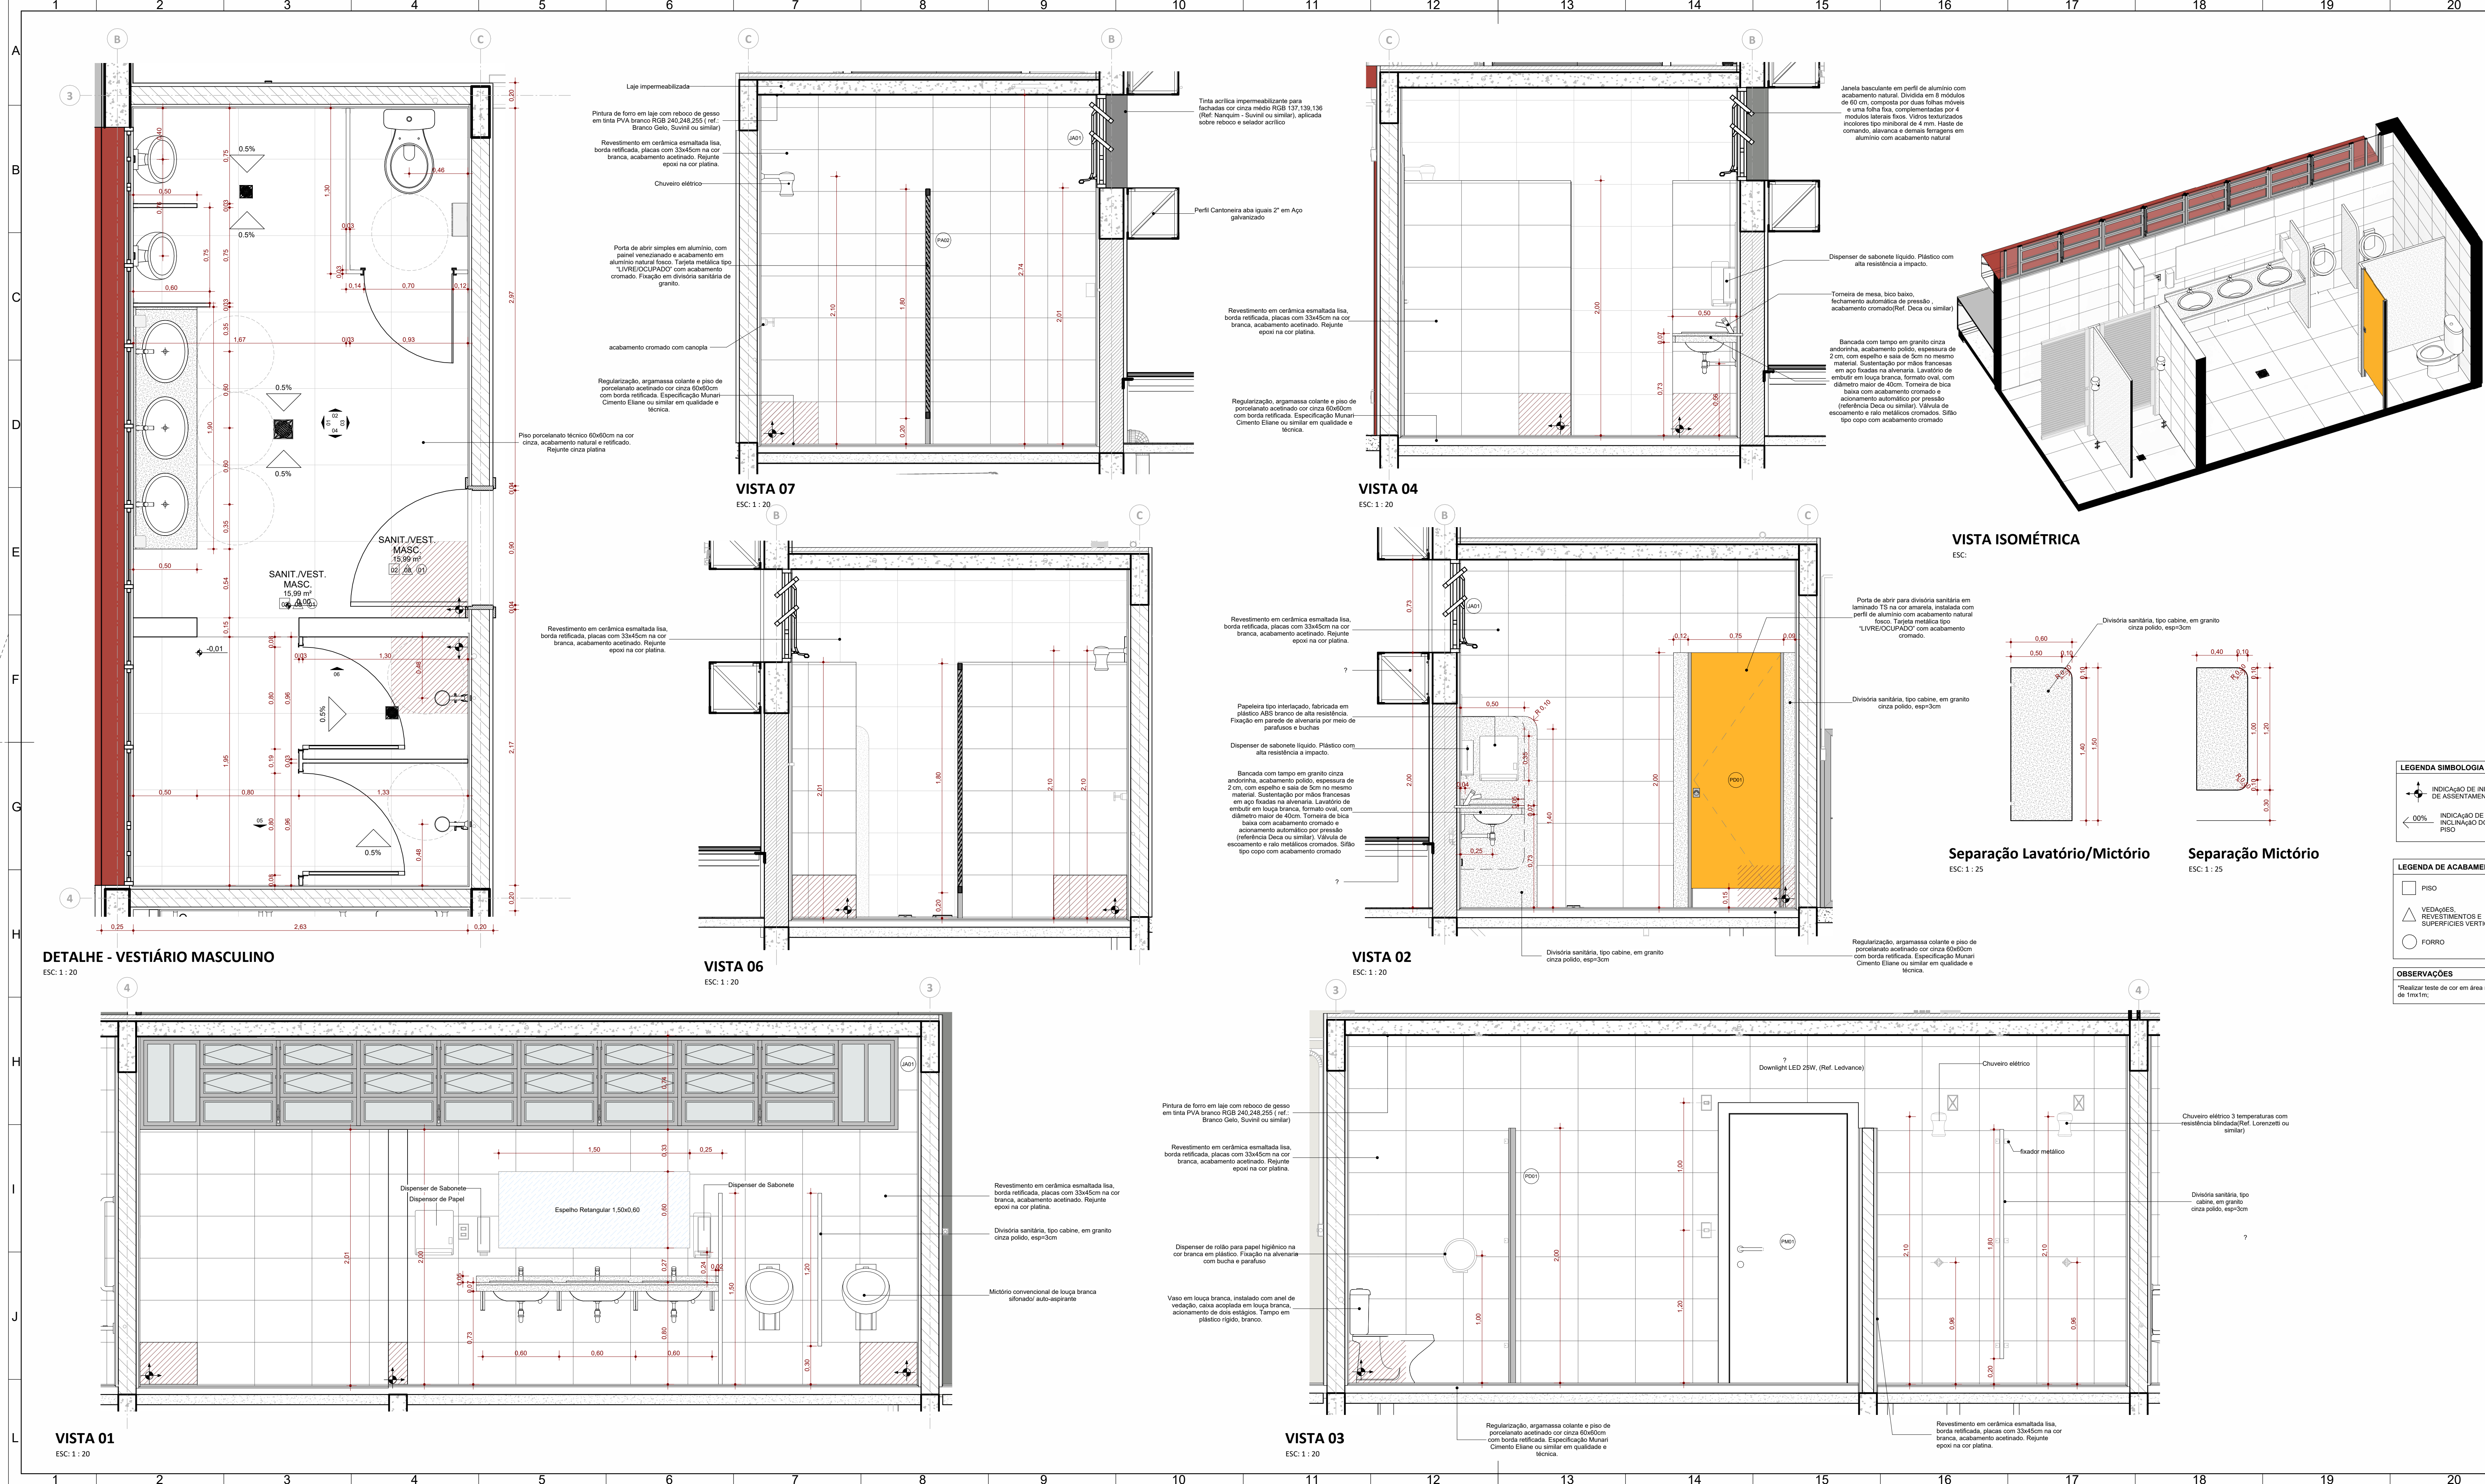

Croqui de Referência - Vest Masc
ESC: 1 : 250

LEGENDA ACABAMENTO - PISOS	
Cód.	Descrição
01	Pintura da quadra a base de resina epóxi verde RGB 93.112.61 (Ref: Floresta Temperada - Suvini ou similar).
02	Piso porcelanato técnico 60x60cm na cor branca, acabamento natural e retificado. Rejunte cinza platina.
03	Tinta acrílica para piso RGB 137.139.136 (Ref: Nanquim - Suvini ou similar), sobre laje de concreto armado.
04	Tinta acrílica para piso RGB 192.192.186 (Ref: Prata - Suvini ou similar), sobre laje de concreto armado.
05	Piso de concreto acabamento desempenado.
06	Calçada em concreto armado desempenado feito in loco, e=5cm.
07	Laje de concreto impermeabilizada com camada de argamassa para proteção mecânica.


LEGENDA DE ACABAMENTO - FORRO/TETO	
Cód.	Descrição
01	Pintura em Laje de concreto com tinta PVA na cor branca.
02	Fôrro de gesso acartonado drywall RUI. Fixado com tirantes metálicos.Acabamento em Tinta acrílica impermeabilizante cor amarelo RGB 255.181.44 (Ref: Crisântemo amarelo - Suvini ou similar).
03	Tinta acrílica cor vermelha RGB 172.68.60 (Ref: Antônio - Suvini ou similar). Aplicada em reboco liso.
04	Tinta acrílica impermeabilizante cor amarelo RGB 255.181.44 (Ref: Crisântemo amarelo - Suvini ou similar). Aplicada em reboco liso.

LEGENDAS ACABAMENTO- PAREDES	
Cód.	Descrição
01	Tinta acrílica impermeabilizante para fachadas cor cinza claro RGB 233.232.226 (Ref: Espaço Lunar - Suvini ou similar), aplicada sobre reboco e selador acrílico.
02	Tinta acrílica impermeabilizante para fachadas cor cinza médio RGB 137.139.136 (Ref: Nanquim - Suvini ou similar), aplicada sobre reboco e selador acrílico.
03	Tinta acrílica impermeabilizante para fachadas cor cinza claro RGB 192.192.186 (Ref: Prata - Suvini ou similar), aplicada sobre reboco e selador acrílico.
04	Tinta acrílica semibrilho cinza claro RGB 233.232.226 (Ref: Espaço Lunar - Suvini ou similar), aplicada sobre reboco liso e selador acrílico.
05	Tinta acrílica semibrilho cinza médio RGB 137.139.136 (Ref: Nanquim - Suvini ou similar), aplicada sobre reboco liso e selador acrílico.
06	Tinta acrílica semibrilho Vermelho RGB 172.68.60 (Ref: Antônio - Suvini ou similar), aplicada sobre reboco liso. Fundo em selador acrílico.
07	Divisória sanitária, tipo cabine, em granito cinza polido, esp=3cm.
08	Revestimento em cerâmica esmaltada lisa, borda retildeada, placas com 33x45cm na cor branca, acabamento acetinado. Rejunte epoxi na cor platina.
09	Chapa de aço carbono galvanizado espessura de 1,23mm, perfurada com furos redondos de diâmetro igual a 9,5mm, espaçamento regular (EC)14mm, acabamento com tinta esmalte na cor Antúrio RGB 172.68.60.
10	Tinta acrílica impermeabilizante para fachadas cor amarela RGB 255.181.44 (Ref: Crisântemo amarelo - Suvini ou similar), aplicada sobre reboco e selador acrílico.

LEGENDA DE ESQUADRIAS - JANELA					
Cod.	Altura	Largura	Perfili	Descrição	Qnt.
JA01	0,73	5,95	2,00	Janela basculante alumínio natural 8 módulos 60 cm + 4 fixos, vidro miniorbeal 4 mm	2
JA02	0,73	1,80	2,00	Janela basculante alumínio natural 2 módulos 60 cm + 2 fixos, vidro miniorbeal 4 mm	2
JA03	0,73	2,20	2,00	Janela basculante alumínio natural 2 módulos 60 cm + 4 fixos, vidro miniorbeal 4 mm	1


LEGENDA DE ESQUADRIAS - PORTAS				
Cod.	Altura	Largura	Descrição	Qtd.
PA01	2,63	5,46	Porta de abrir em alumínio natural, 3 módulos de folhas duplas com vidro de segurança translúcido 10 mm, bandeira fixa vidro translúcido 4 mm, 3 barras antipânico duplas	2
PA02	2,00	0,80	Porta de abrir venezianada	4
PA03	2,10	1,33	Porta de abrir dupla metálica	1
PD01	1,75	0,70	Porta de abrir em TS	4
PF01	1,40	0,80	Gratiz de abrir	2
PF02	2,05	1,00	Portão de abrir em tela ondulada	1
PM01	2,10	0,90	Porta de MDF com acabamento em fórmica branca e maçaneta em aço escovado	2
PM02	2,10	1,00	Porta de MDF padrão PCD com acabamento em fórmica, com proteção de aço inoxidável e maçaneta em aço escovado	2

PROJETO	03/05/2025	Emissão Inicial - Tipo 02	Samuel DORTAS
VERSÃO		Alteração	Responsável
MODELO DE QUADRA COMPLETA - TIPO 02			
ESTADO DO RIO GRANDE DO SUL SECRETARIA DE OBRAS PÚBLICAS SUBSECRETARIA DE EDUCAÇÃO DIVISÃO DE PROJETO			
CENTRO ADMINISTRATIVO FERNANDO FERRARI - AV. BORGES DE MEDEIROS, N. 1501 - POA/RS			
DIRETORIA) MARCUS WEBER		COORD. PROJ. JULIA AKEMI	
RESPONSÁVEL TÉCNICO:		ARQ. SAMUEL DORTAS CAU A262154-1	
MODELO		ARQ. SAMUEL DORTAS	
DOCUMENTAÇÃO		ARQ. SAMUEL DORTAS	
OBRA	MODELO PADRONIZADO	ÁREA	956,00 m²
ENDEREÇO	SEM LOCAL DEFINIDO	MUNICÍPIO	NÃO DEFINIDO
PROJETO	EXECUTIVO ARQUITETÔNICO	ASSUNTO	DETALHAMENTO VESTIÁRIO MASC
ESCALA	Como Indicado	DATA	SET2025
NOME ARQUIVO	SOP-SEDCU-MODELO-AE01B-QUADRA COMPLETA TIPO 02-ARQ		

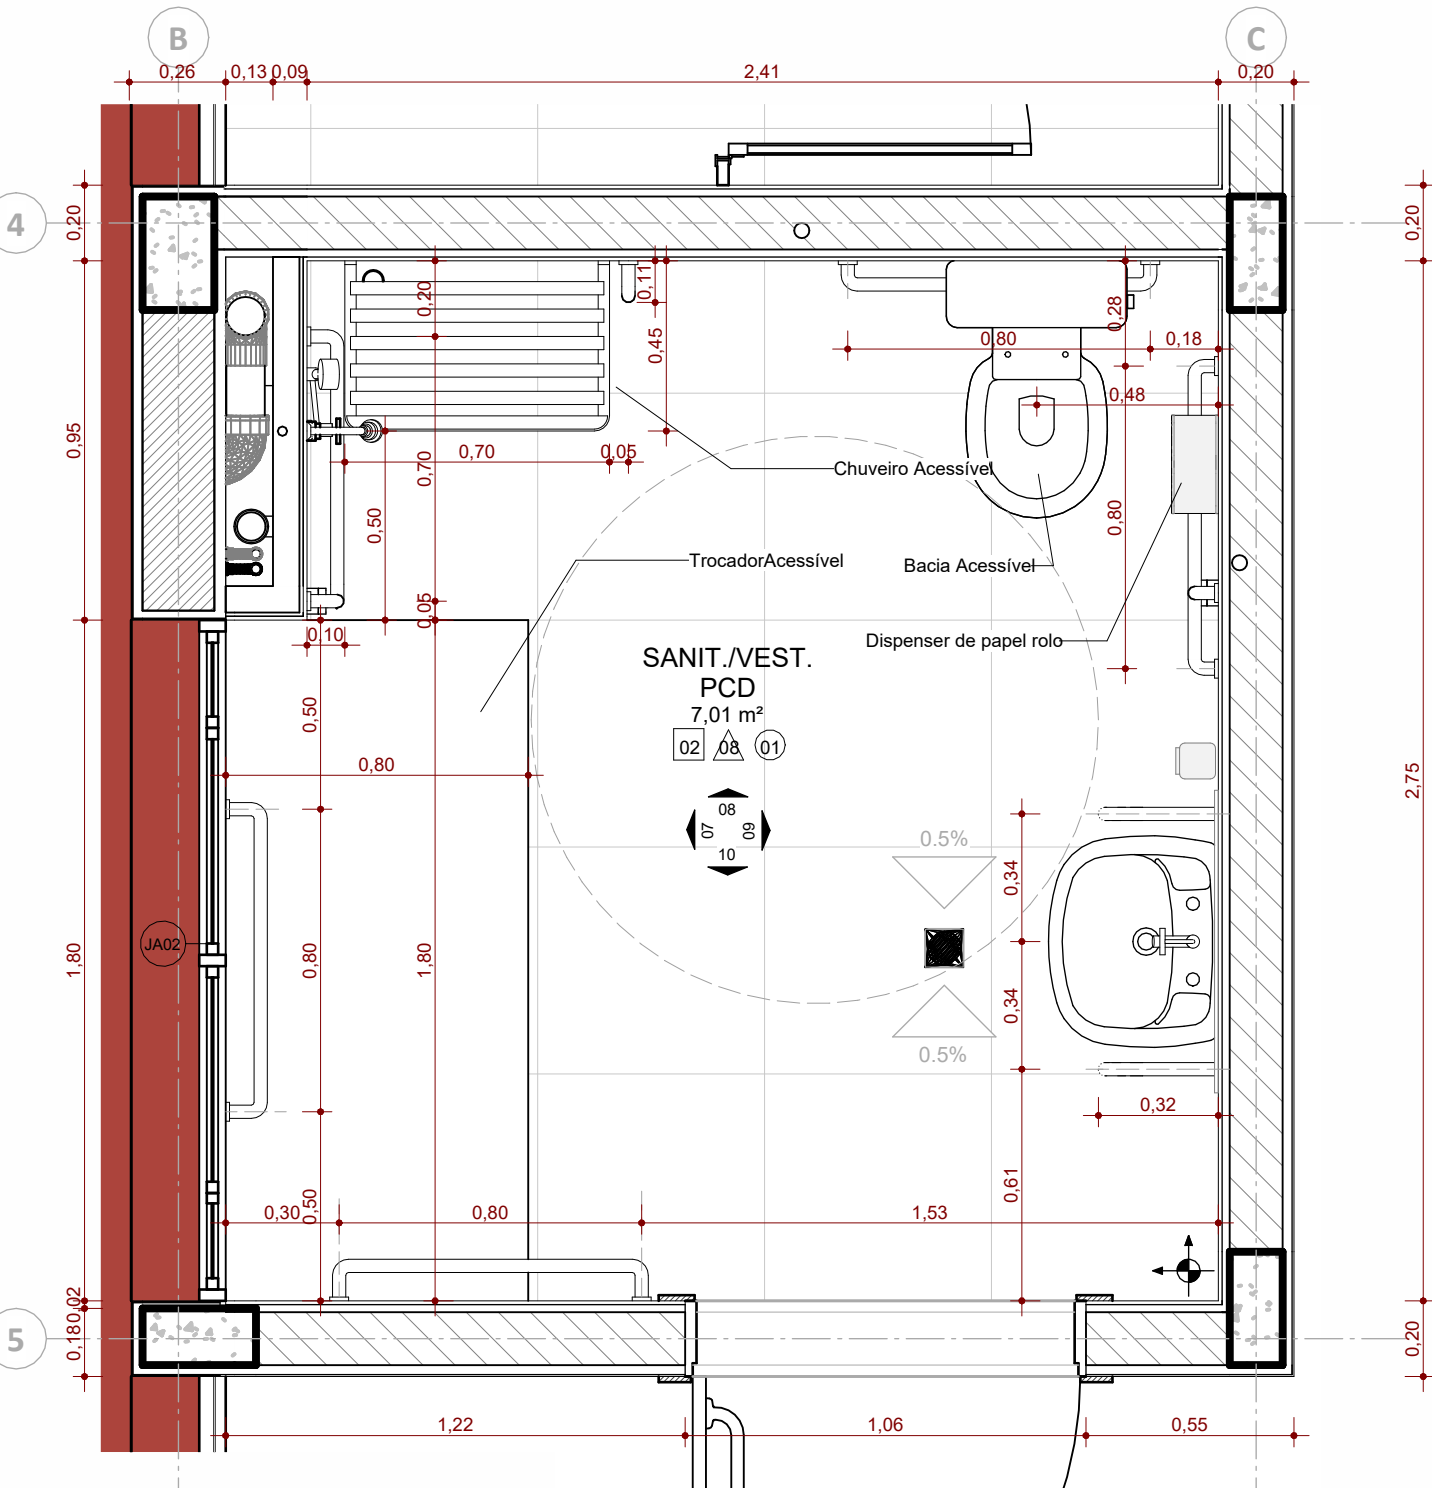


Detalhe Vestiário Masc PNE

ESC: 1 : 20

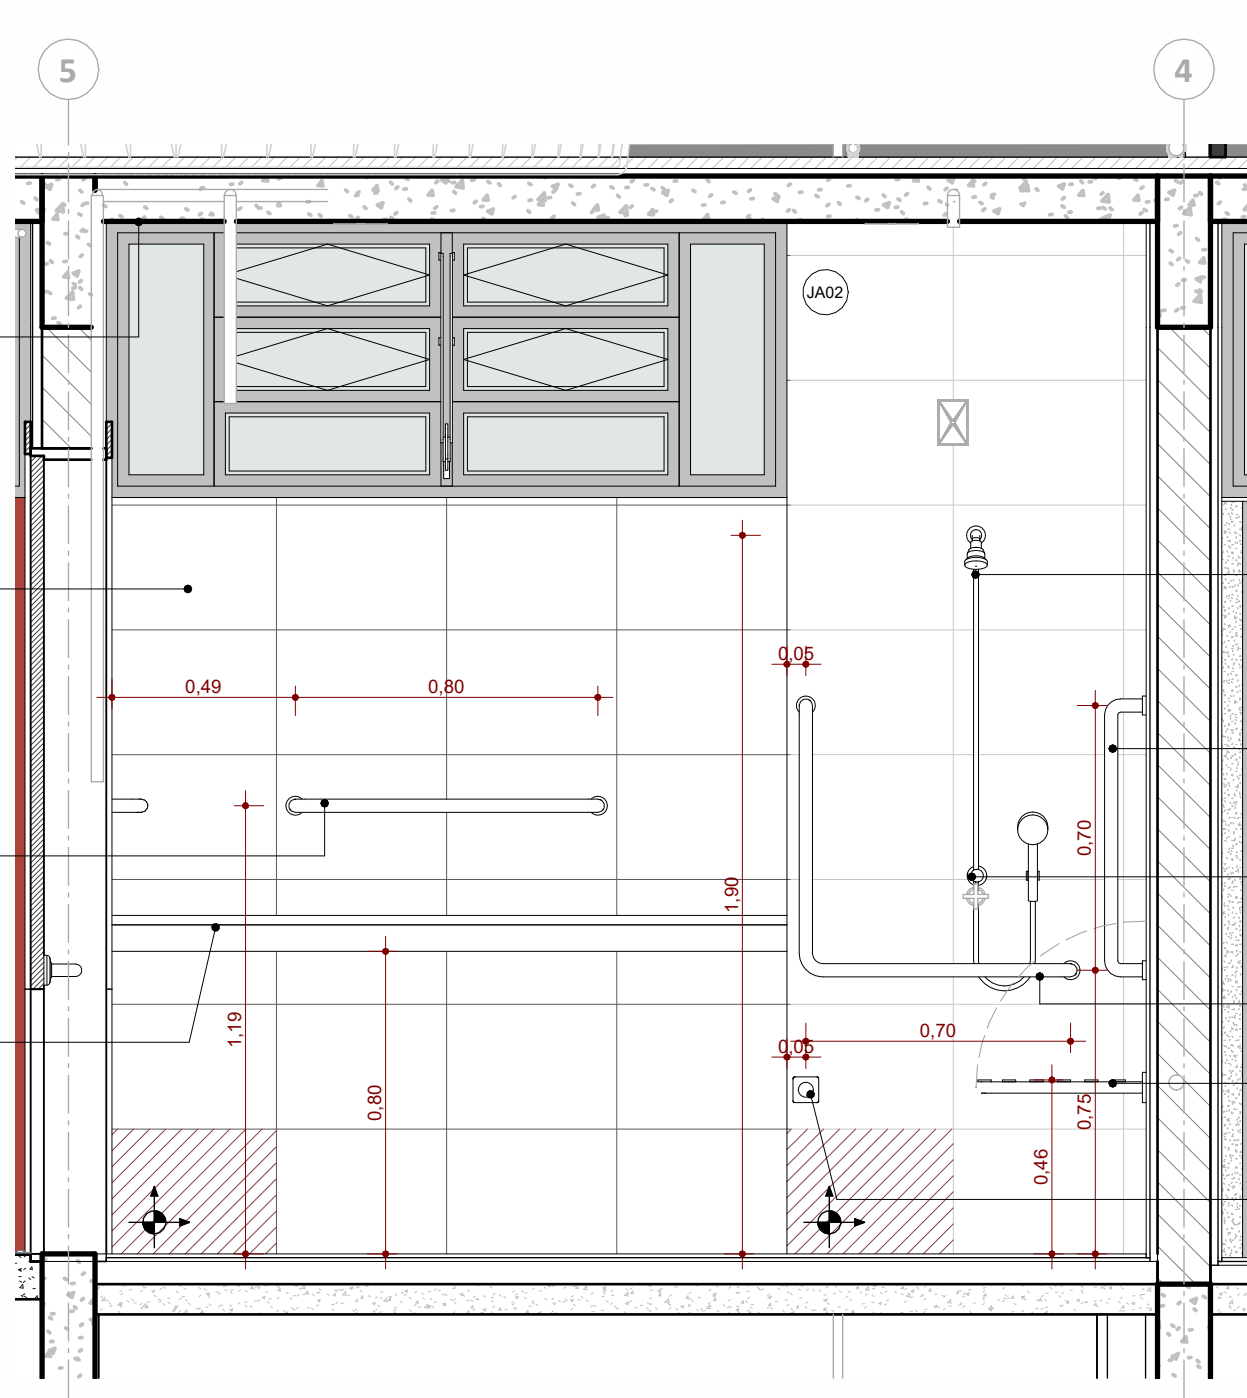


VISTA 07

ESC: 1 : 20

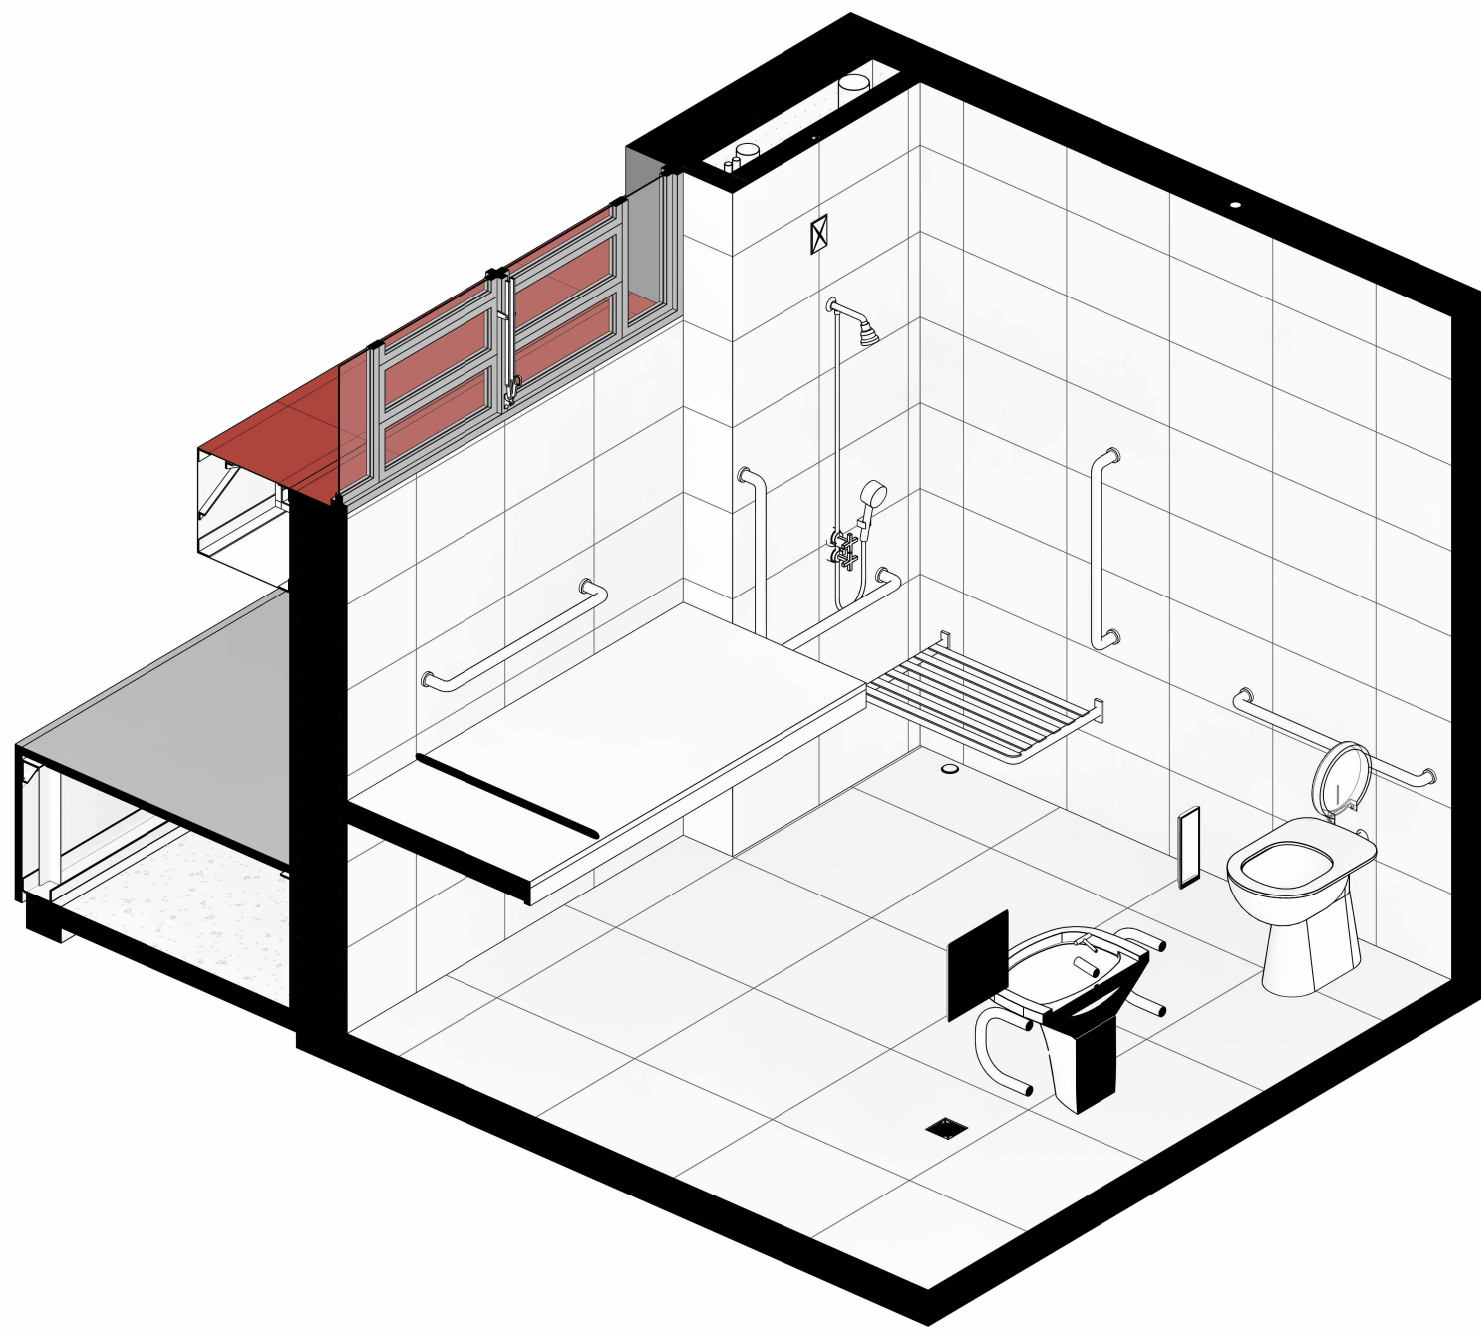


VISTA ISOMÉTRICA

ESC:

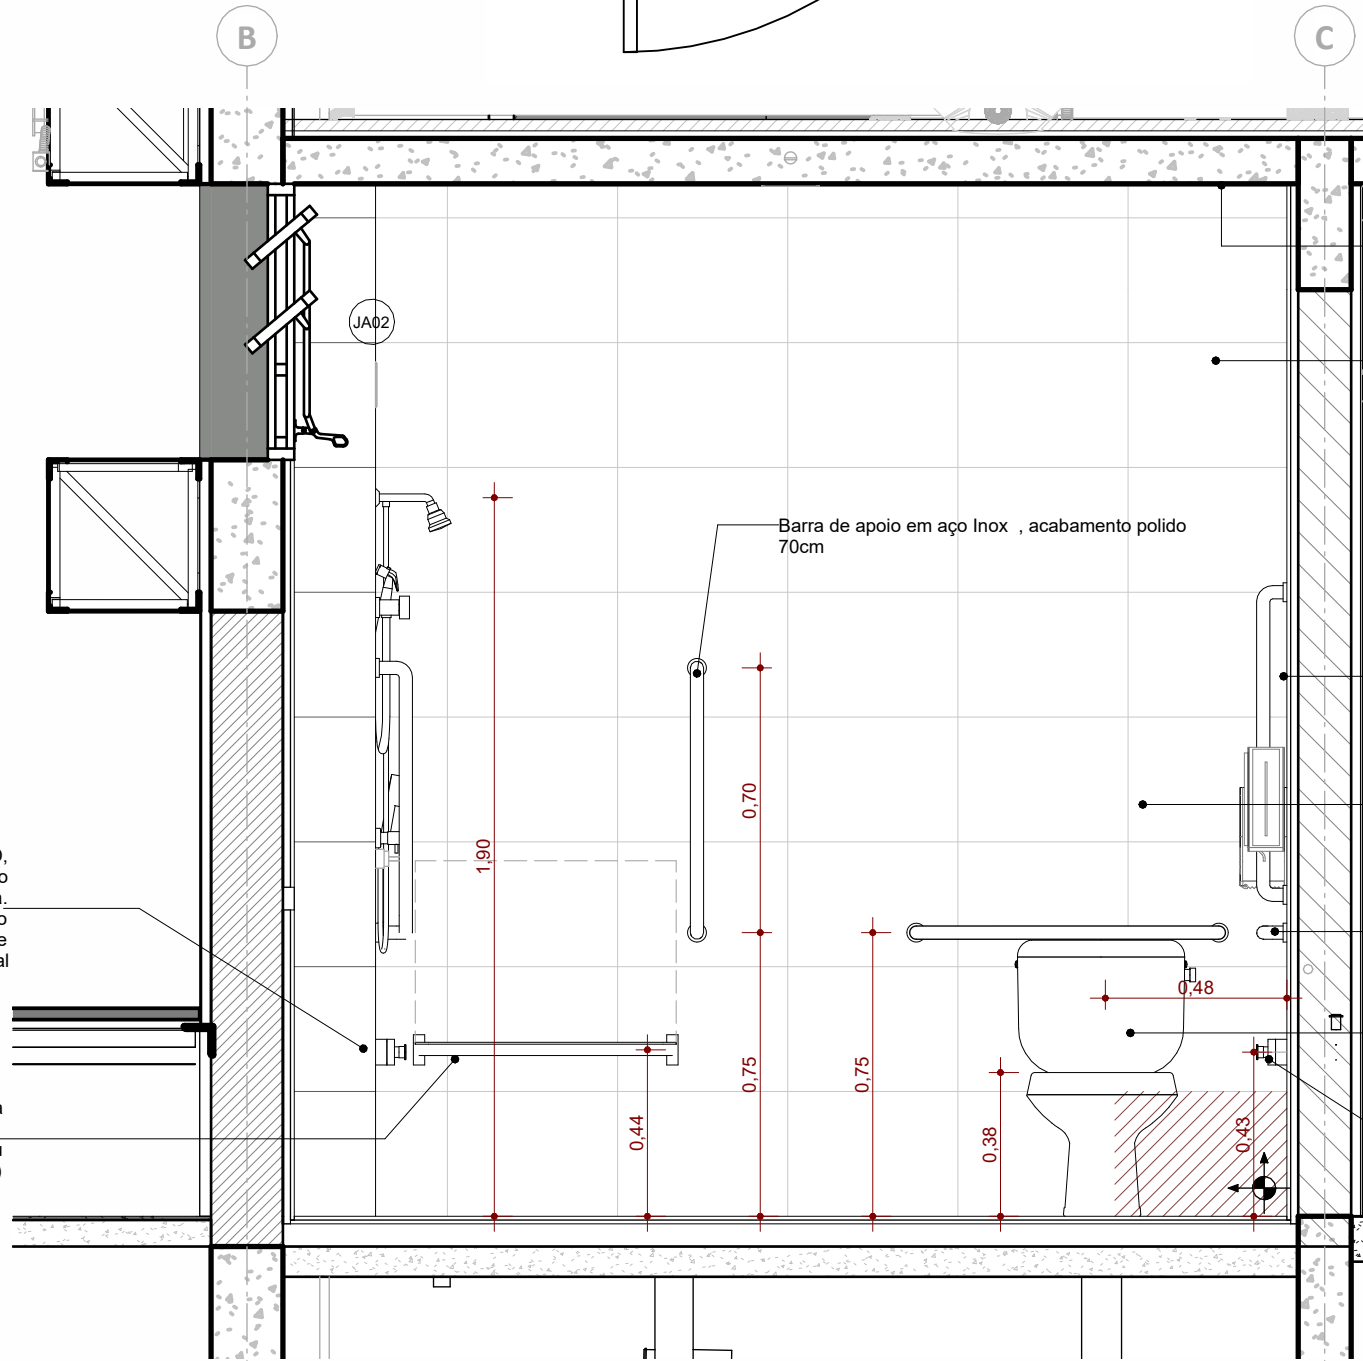


VISTA 08

ESC: 1 : 20

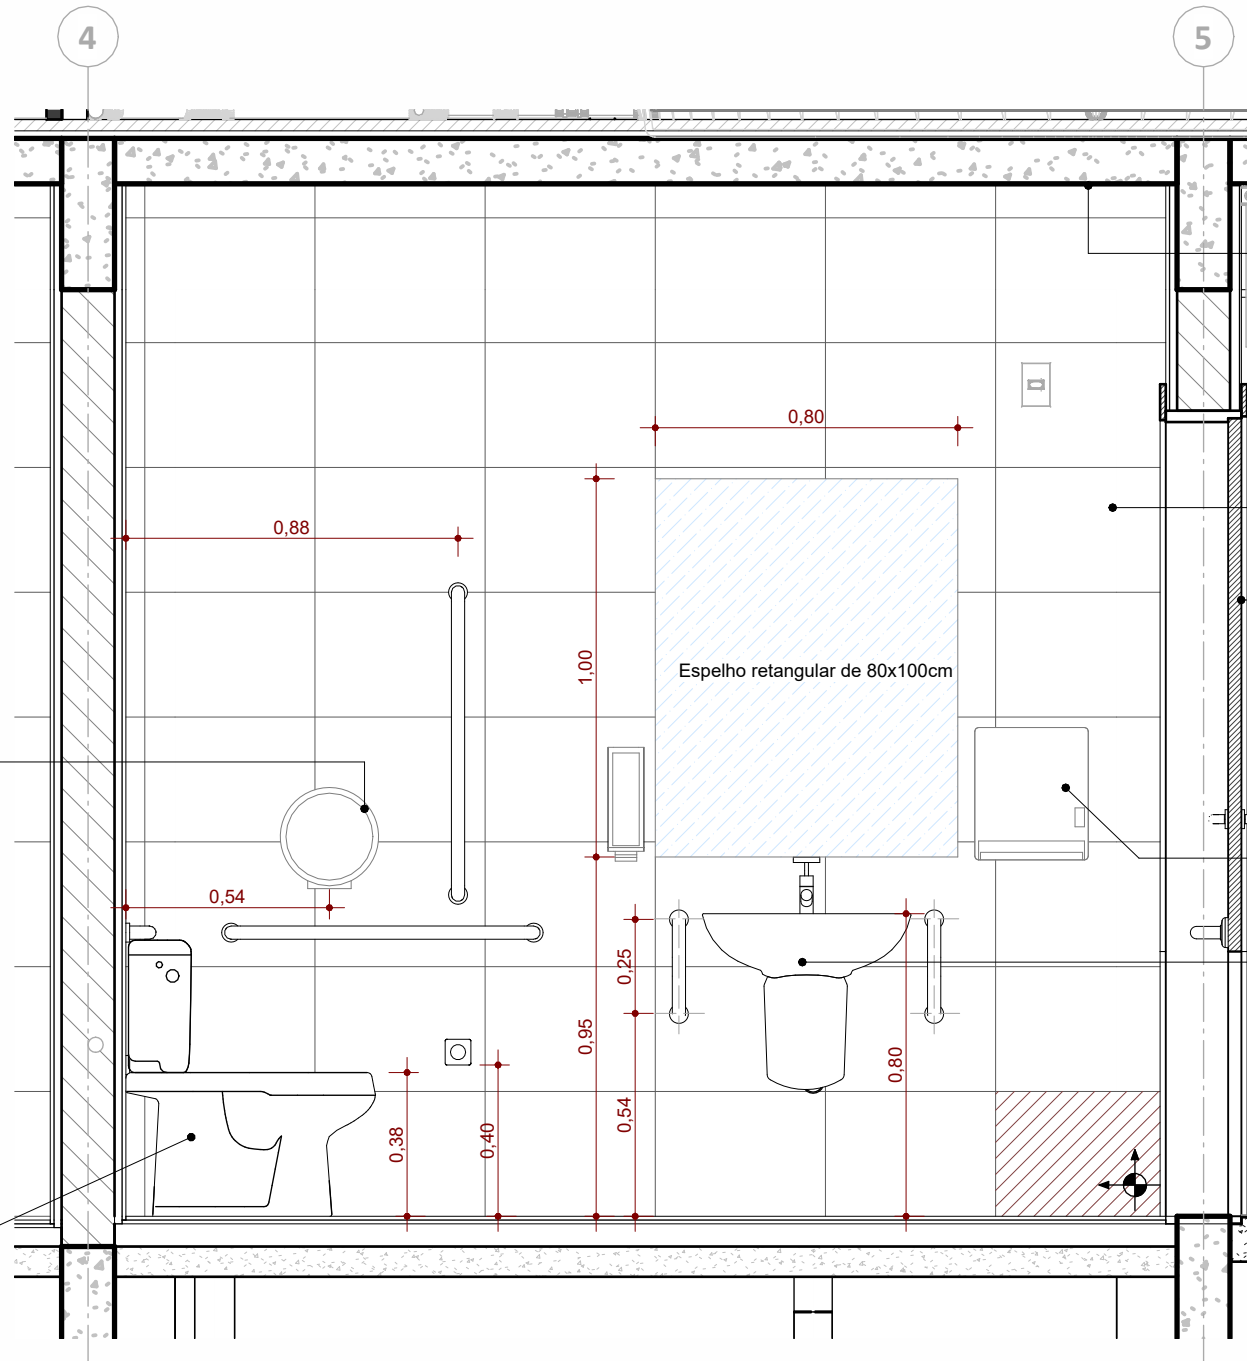


VISTA 09

ESC: 1 : 20

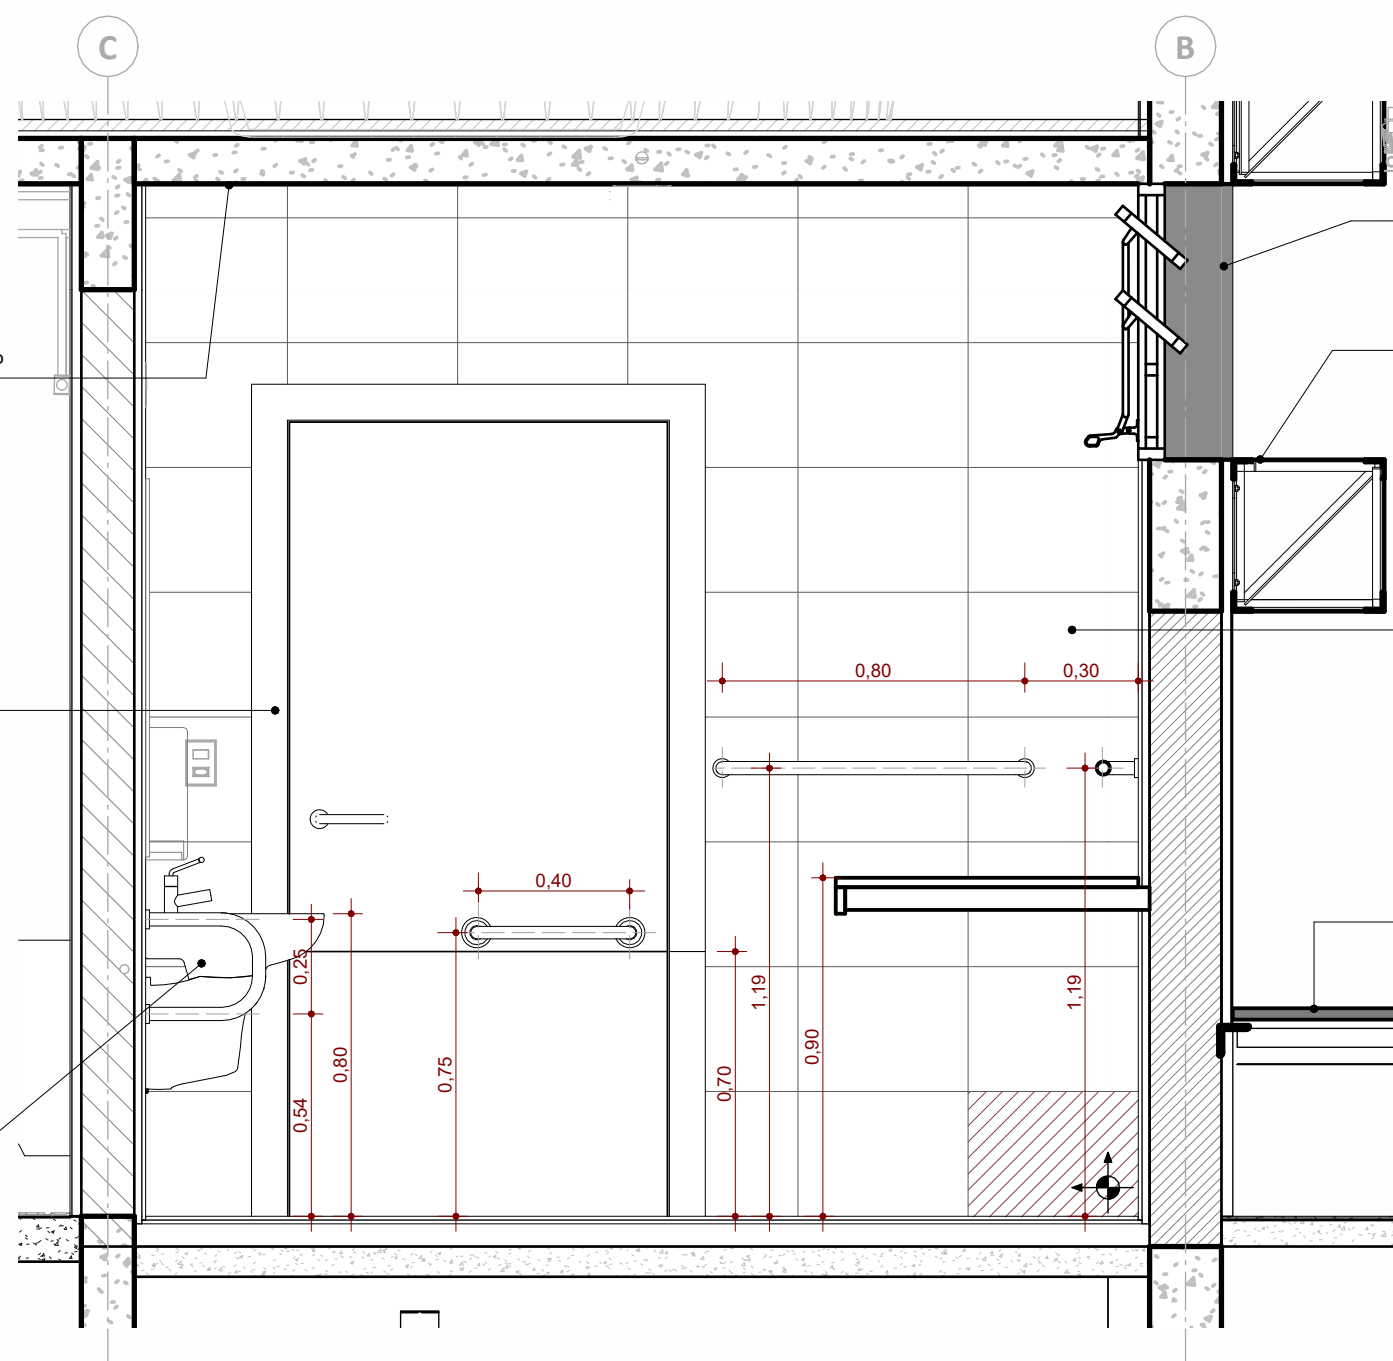

VISTA 10

ESC: 1 : 20

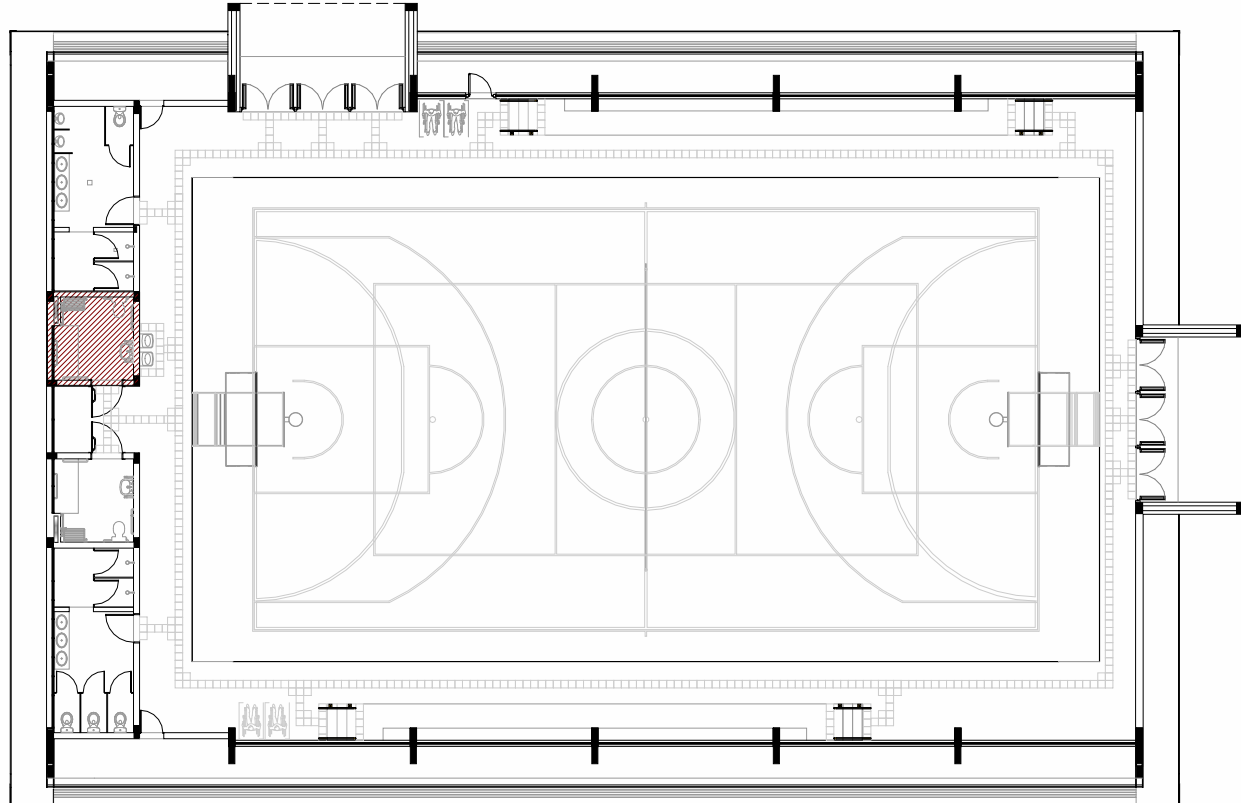

Croqui de Referência - Vest PCD Masc

ESC: 1 : 250

LEGENDA ACABAMENTO - PISOS			
Cód.	Descrição		
01	Pintura da quadra a base de resina epóxi verde RGB 93,112,61 (Ref: Floresta Temperada - Suvini ou similar).		
02	Piso porcelanato técnico 60x60cm na cor branca, acabamento natural e retificado. Rejunte cinza platina		
03	Tinta acrílica para piso RGB 137,139,136 (Ref: Nanquim - Suvini ou similar), sobre laje de concreto armado		
04	Tinta acrílica para piso RGB 192,192,186 (Ref: Prata - Suvini ou similar), sobre laje de concreto armado		
05	Piso de concreto acabamento liso		
06	Piso de concreto acabamento desempenado		
07	Calçada em concreto armado desempenado feito in loco, e=5cm		
08	Laje de concreto impermeabilizada com camada de argamassa para proteção mecânica		
LEGENDA DE ACABAMENTO - FORRO/TETO			
Cód.	Descrição		
01	Pintura em Laje de concreto com tinta PVA na cor branca		
02	Forro de gesso acartonado drywall RU. Fixado com tirantes metálicos.Acabamento em Tinta acrílica impermeabilizante cor amarelo RGB 255,181,44 (Ref: Crisântemo amarelo - Suvini ou similar).		
03	Tinta acrílica cor vermelha RGB 172,68,60 (Ref: Antírio - Suvini ou similar). Aplicada em reboco liso		
04	Tinta acrílica impermeabilizante cor amarelo RGB 255,181,44 (Ref: Crisântemo amarelo - Suvini ou similar). Aplicada em reboco liso		
LEGENDA DE ESQUADRIAS - PORTAS			
Cód.	Altura	Largura	Qtde.
PA01	2,63	5,46	2
PA02	2,00	0,80	4
PA05	2,10	1,33	1
PD01	1,75	0,70	4
PF01	1,40	0,80	2
PF02	2,05	1,00	1
PM01	2,10	0,90	2
PM02	2,10	1,00	2


LEGENDAS ACABAMENTO- PAREDES	
Cód.	Descrição
01	Tinta acrílica impermeabilizante para fachadas cor cinza claro RGB 233,232,226 (Ref: Espaço Lunar - Suvini ou similar), aplicada sobre reboco e selador acrílico
02	Tinta acrílica impermeabilizante para fachadas cor cinza médio RGB 137,139,136 (Ref: Nanquim - Suvini ou similar), aplicada sobre reboco e selador acrílico
03	Tinta acrílica impermeabilizante para fachadas cor cinza claro RGB 192,192,186 (Ref: Prata - Suvini ou similar), aplicada sobre reboco e selador acrílico
04	Tinta acrílica semibrilho cinza claro RGB 233,232,226 (Ref: Espaço Lunar - Suvini ou similar), aplicada sobre reboco e selador acrílico
05	Tinta acrílica semibrilho cinza médio RGB 137,139,136 (Ref: Nanquim - Suvini ou similar), aplicada sobre reboco liso e selador acrílico
06	Tinta acrílica semibrilho Vermelho RGB 172,68,60 (Ref: Antírio - Suvini ou similar), aplicada sobre reboco liso. Fundo em selador acrílico.
07	Divisória sanitária, tipo cabine, em granito cinza polido, esp=3cm
08	Revestimento em cerâmica esmaltada lisa, borda retificada, placas com 33x45cm na cor branca, acabamento acetinado. Rejunte epoxi na cor platina.
09	Chapa de aço carbono galvanizado espessura de 1,25mm, perfurada com furos redondos de diâmetro igual a 9,5mm, espaçamento regular (EC)14mm, acabamento com tinta esmalte na cor Antírio RGB 172,68,60
10	Tinta acrílica impermeabilizante para fachadas cor amarela RGB 255,181,44 (Ref: Crisântemo amarelo - Suvini ou similar), aplicada sobre reboco e selador acrílico

LEGENDA DE ACABAMENTOS	
☐	PISO
☐	VEDAÇÕES, REVESTIMENTOS E SUPERFÍCIES VERTICAIS
☐	FORRO


OBSERVAÇÕES	
*Realizar teste de cor em área mínima de 1mx1m;	

LEGENDA SIMBOLOGIA	
	INDICAÇÃO DE INÍCIO DE ASSENTAMENTO
	INDICAÇÃO DE INCLINAÇÃO DO PISO

R00	03/09/2025	Emissão Inicial - Tipo 02	Samuel Dantas
Versão	Data	Alteração	Responsável
MODELO DE QUADRA COMPLETA - TIPO 02			
ESTADO DO RIO GRANDE DO SUL SECRETARIA DE OBRAS PÚBLICAS SUBSECRETARIA DE EDUCAÇÃO DIVISÃO DE PROJETO CENTRO ADMINISTRATIVO FERNANDO FERRARI - AV. BORGES DE MEDEIROS, N. 1501 - POA/RS			
DIRETOR(A) MARCUS WEBER		COORD. PROJ. JULIA AKEMI	
RESPONSÁVEL TÉCNICO: ARQ. SAMUEL DORTAS CAU A262154-1		MODELO ARQ. SAMUEL DORTAS DOCUMENTAÇÃO ARQ. SAMUEL DORTAS	
OBRA MODELO PADRONIZADO		ÁREA 956,00 m²	
ENDEREÇO SEM LOCAL DEFINIDO		MUNICÍPIO NÃO DEFINIDO	
PROJETO EXECUTIVO ARQUITETÔNICO		ASSUNTO DETALHAMENTO VESTIÁRIOS PNE MASC	
ESCALA Como indicado		DATA SET2025	
NOME ARQUIVO		SOP-SEDUC-MODELO-AEA01B-QUADRA COMPLETA TIPO 02-ARQ	

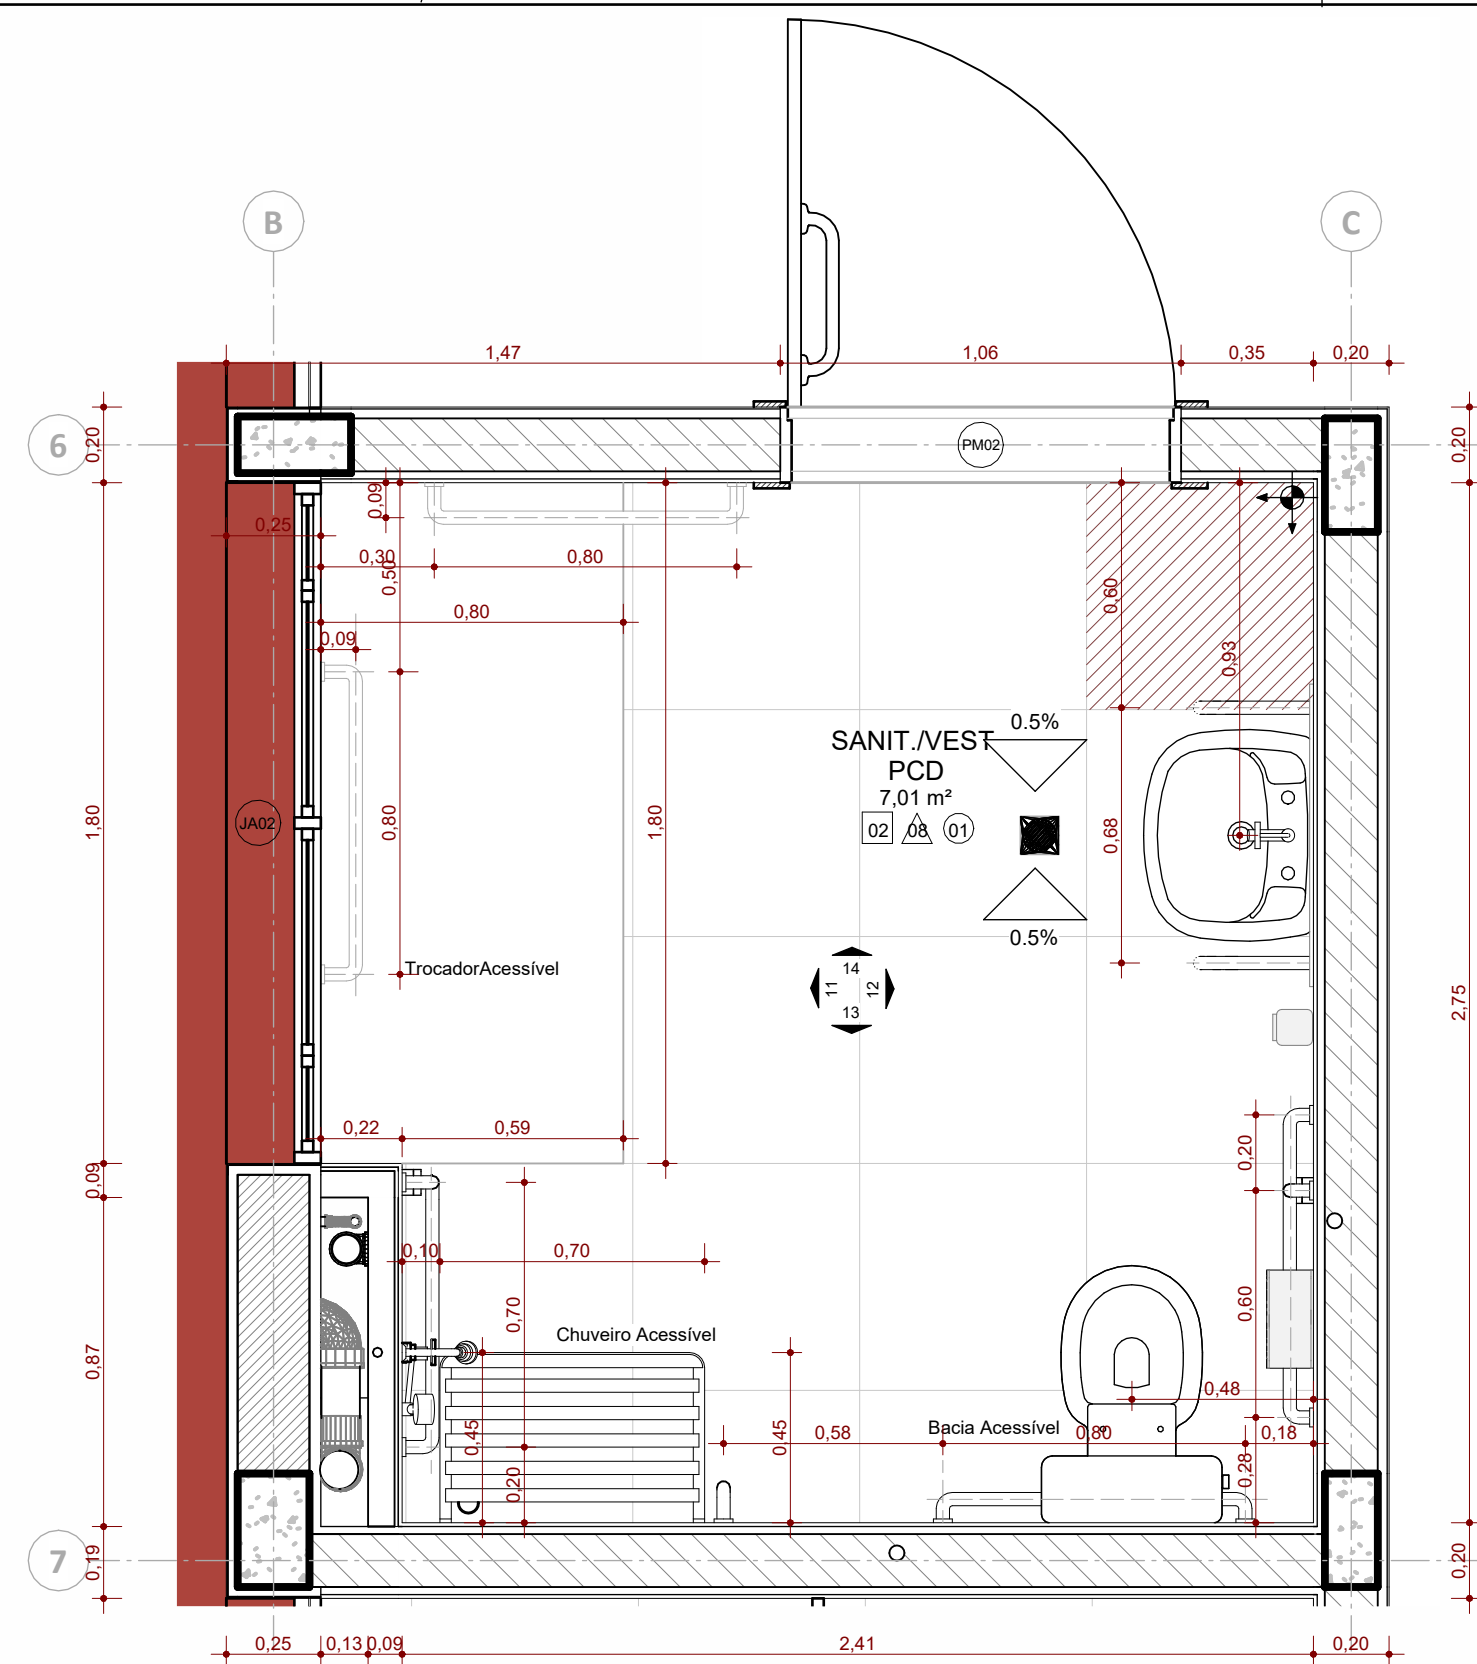
**DETALHE - VESTIÁRIO PNE FEM.**

ESC: 1 : 20

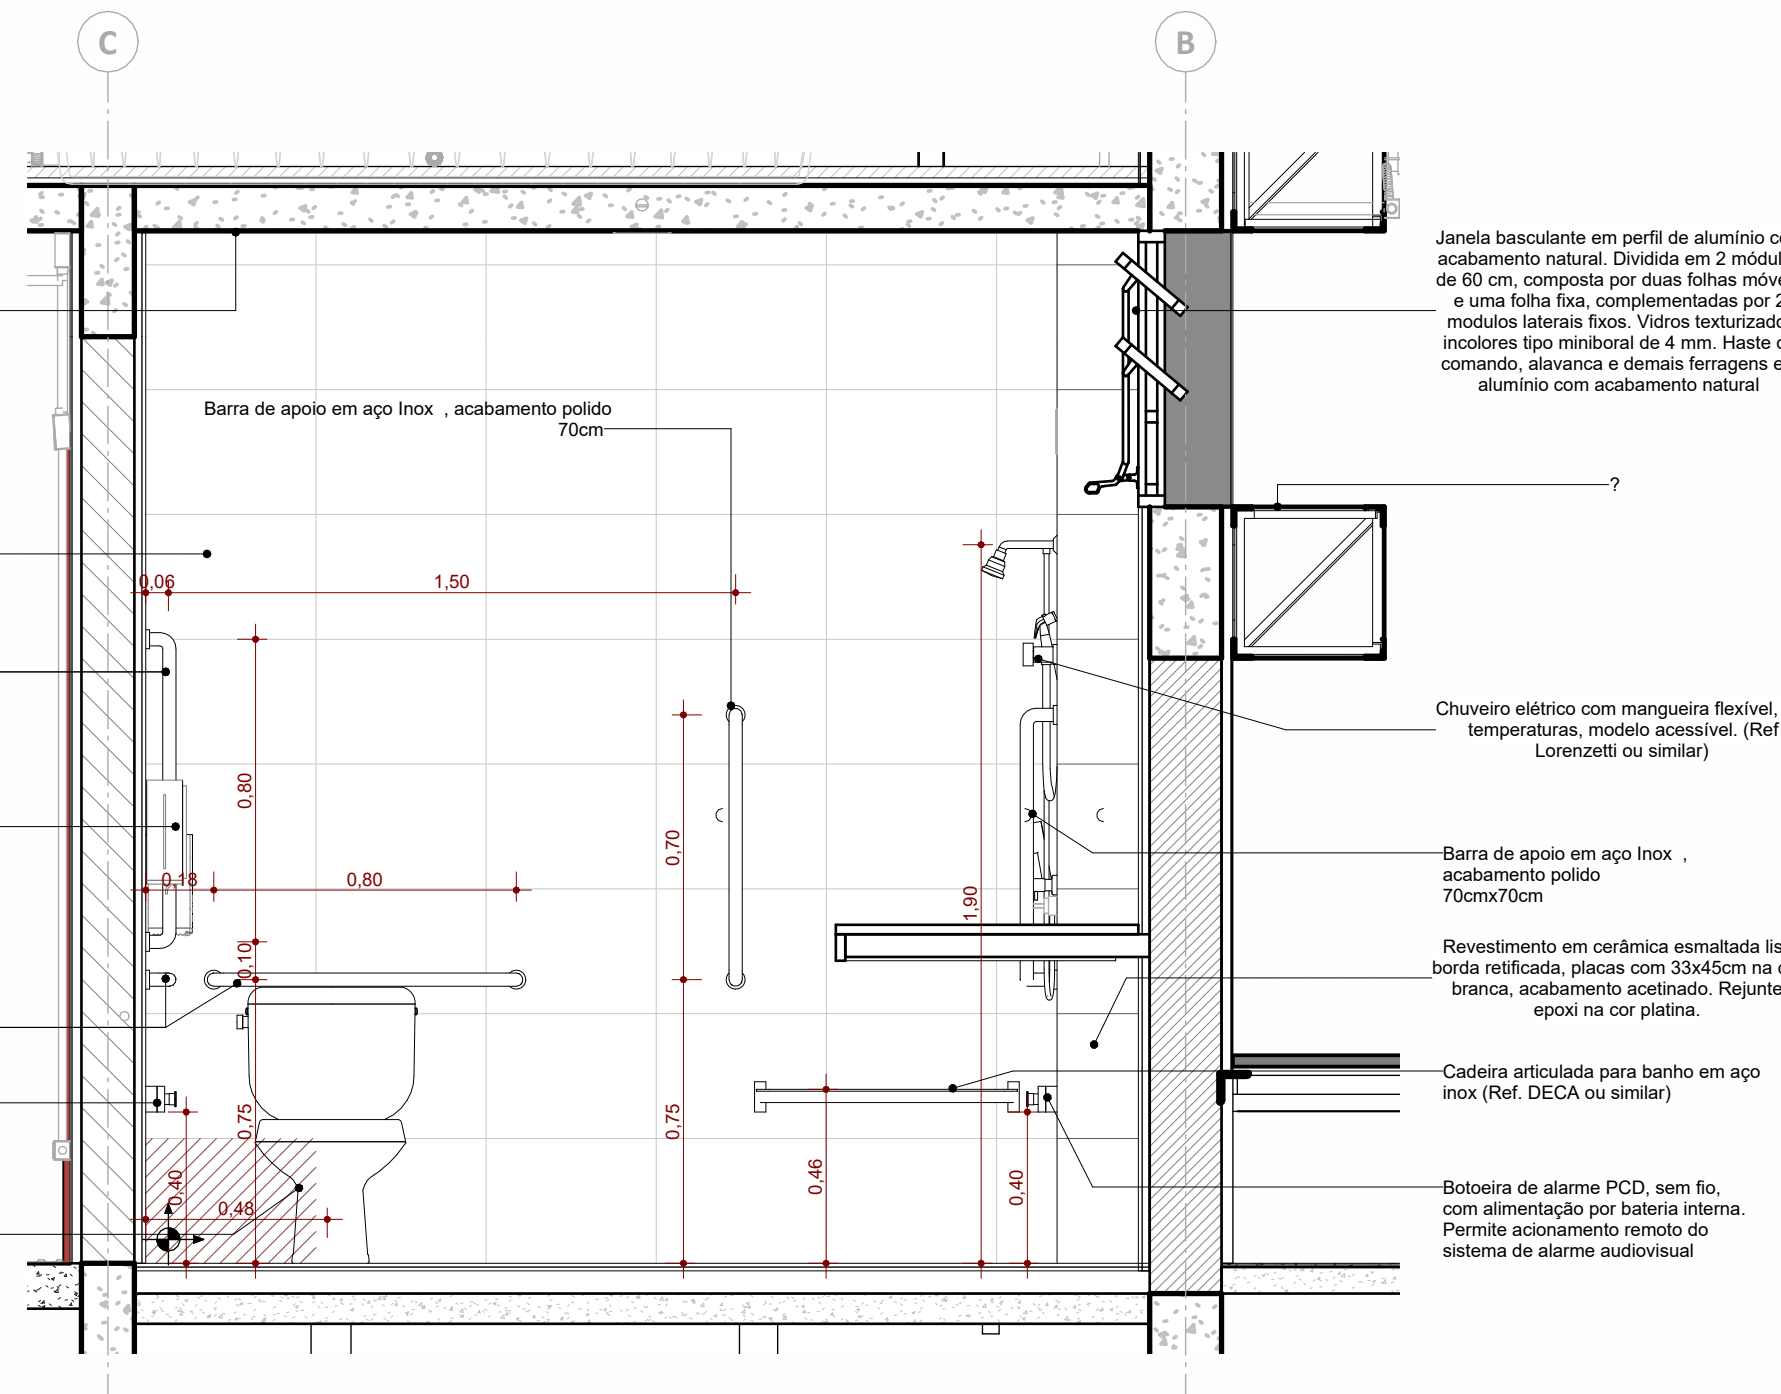


VISTA 13

ESC: 1 : 20

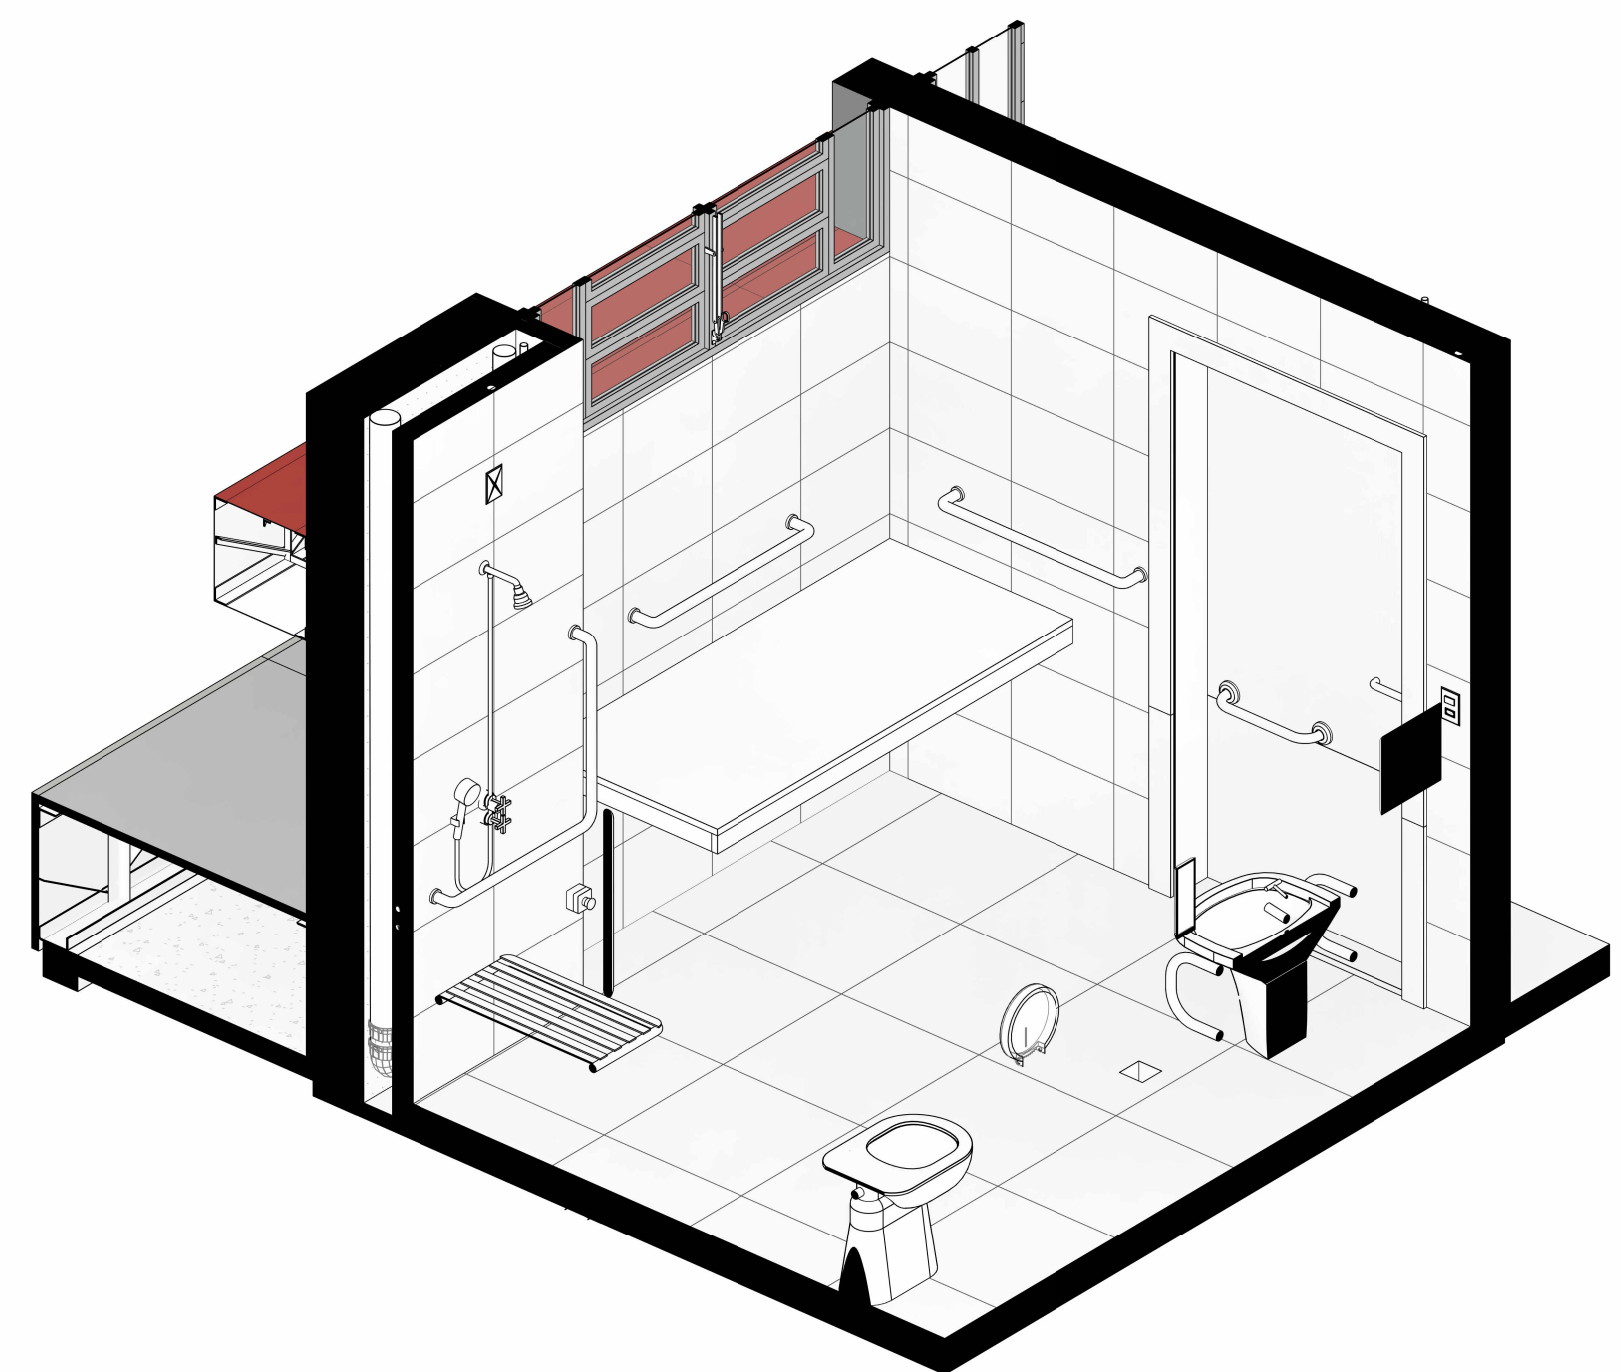


VISTA ISOMÉTRICA

ESC:

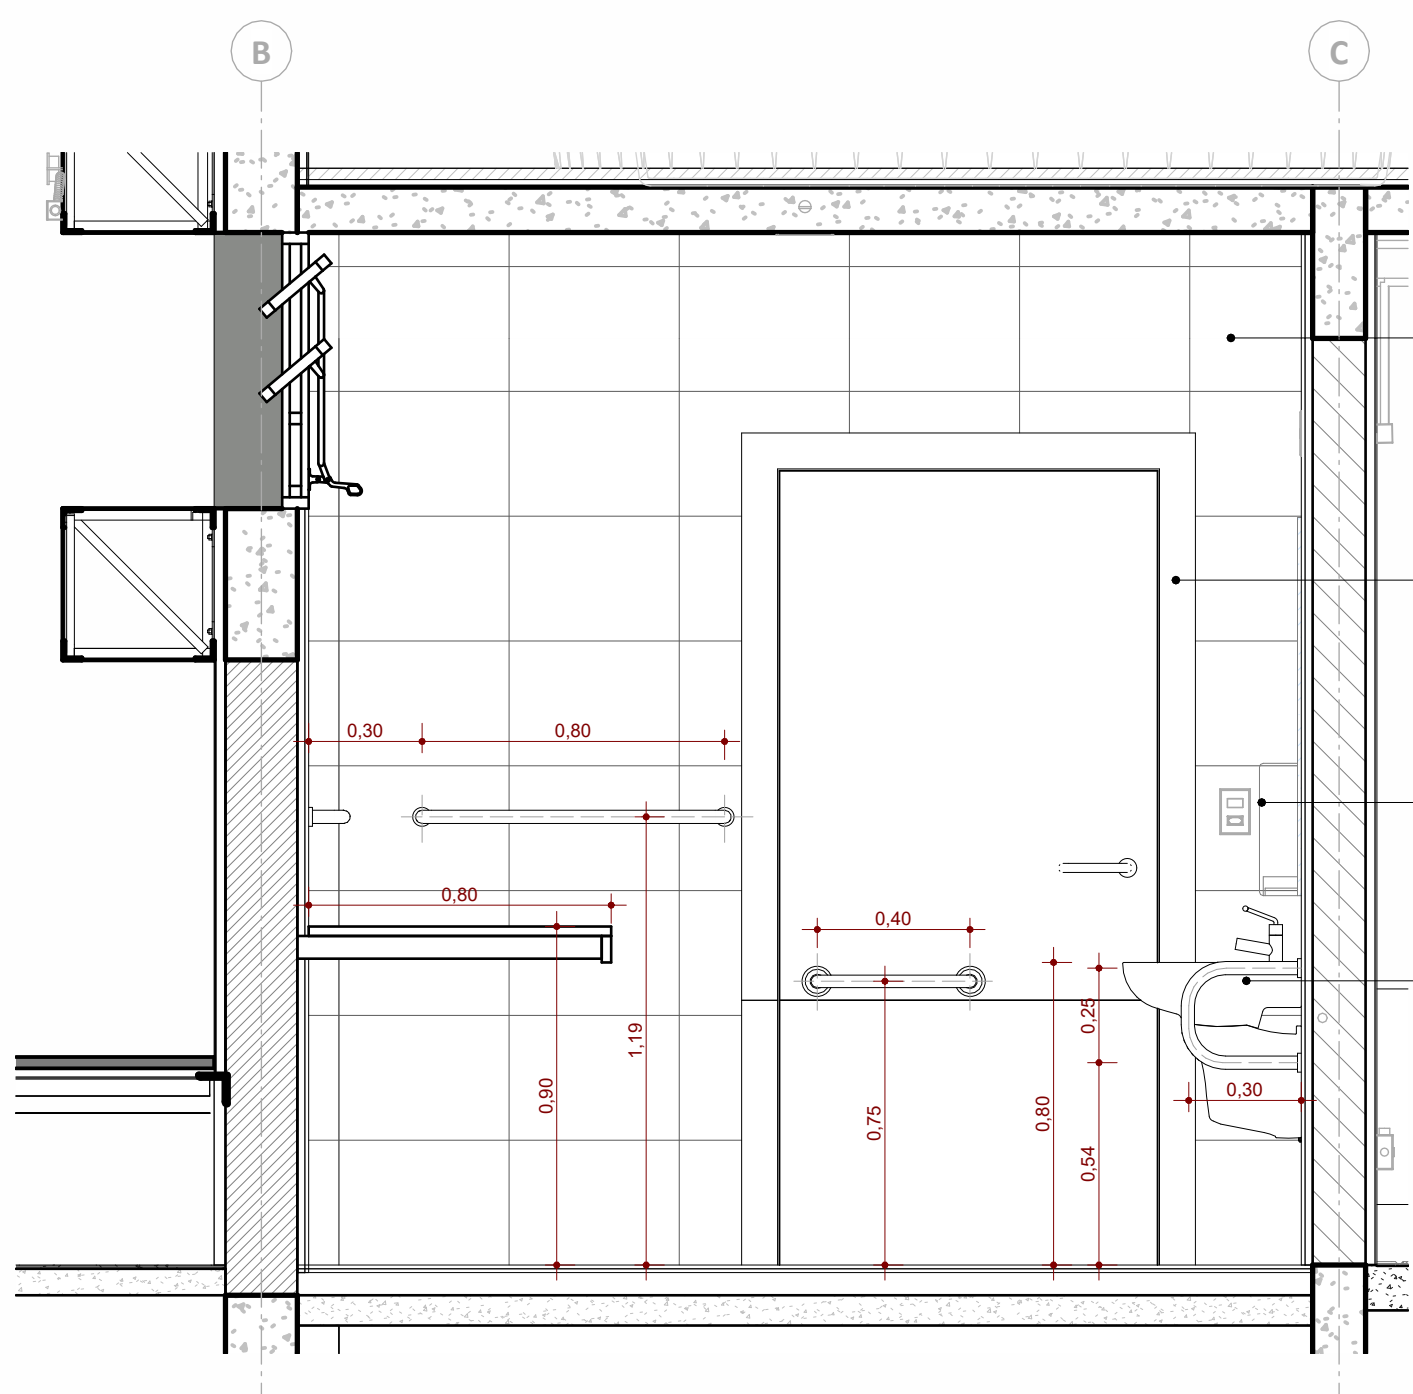


VISTA 14

ESC: 1 : 20

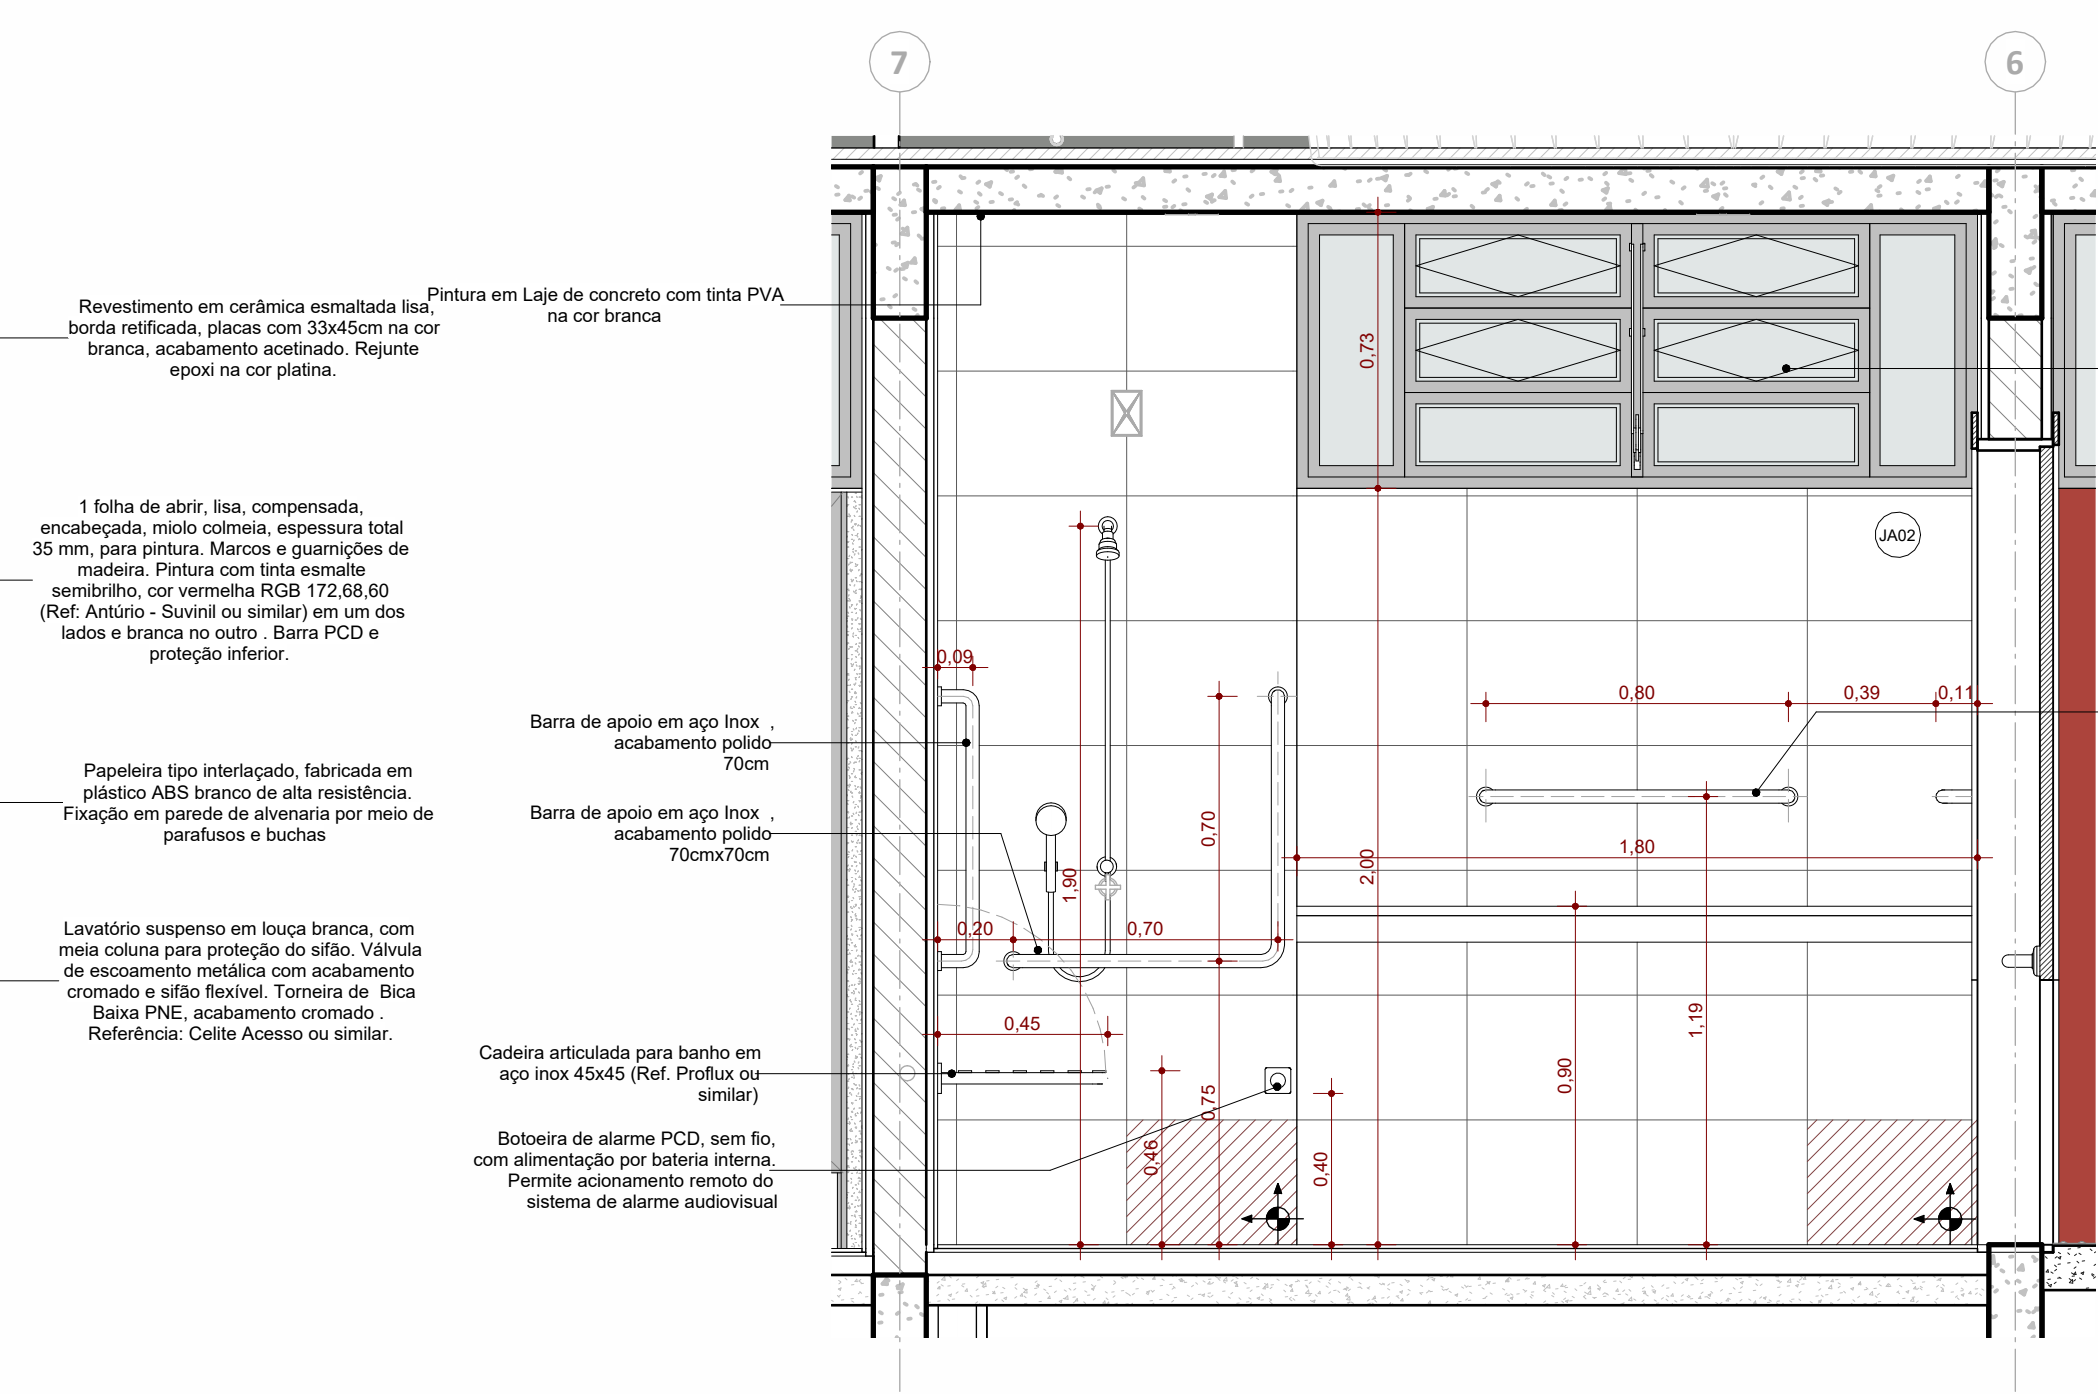


VISTA 11

ESC: 1 : 20

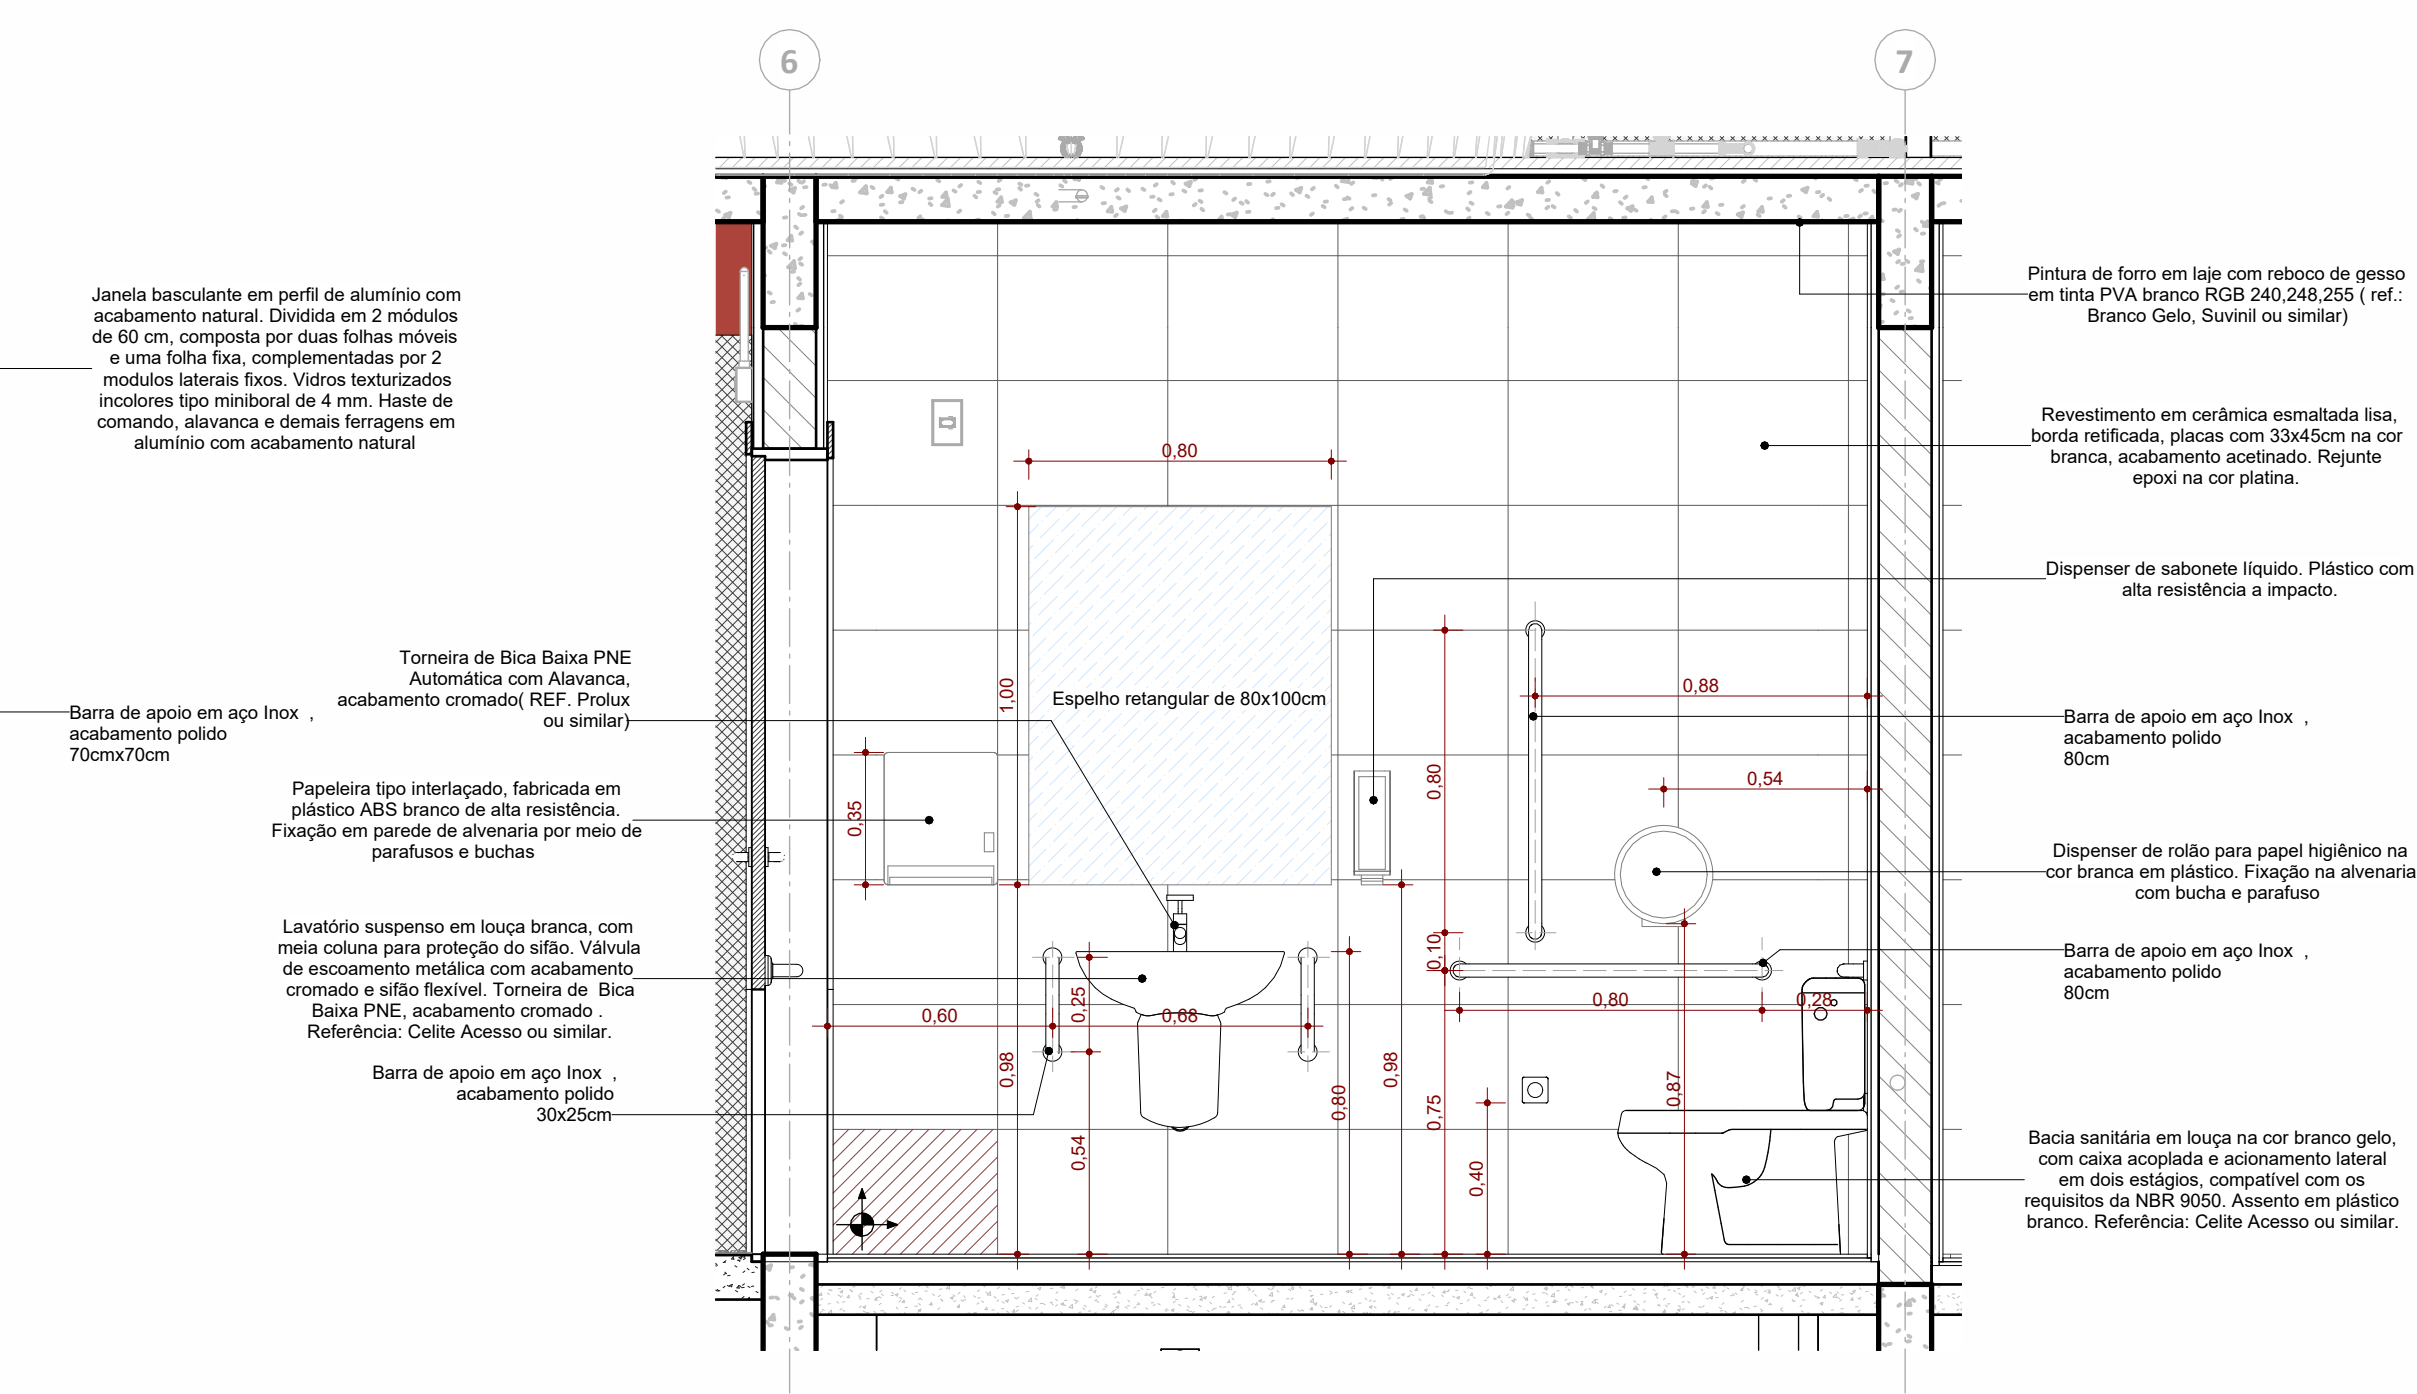

VISTA 12

ESC: 1 : 20

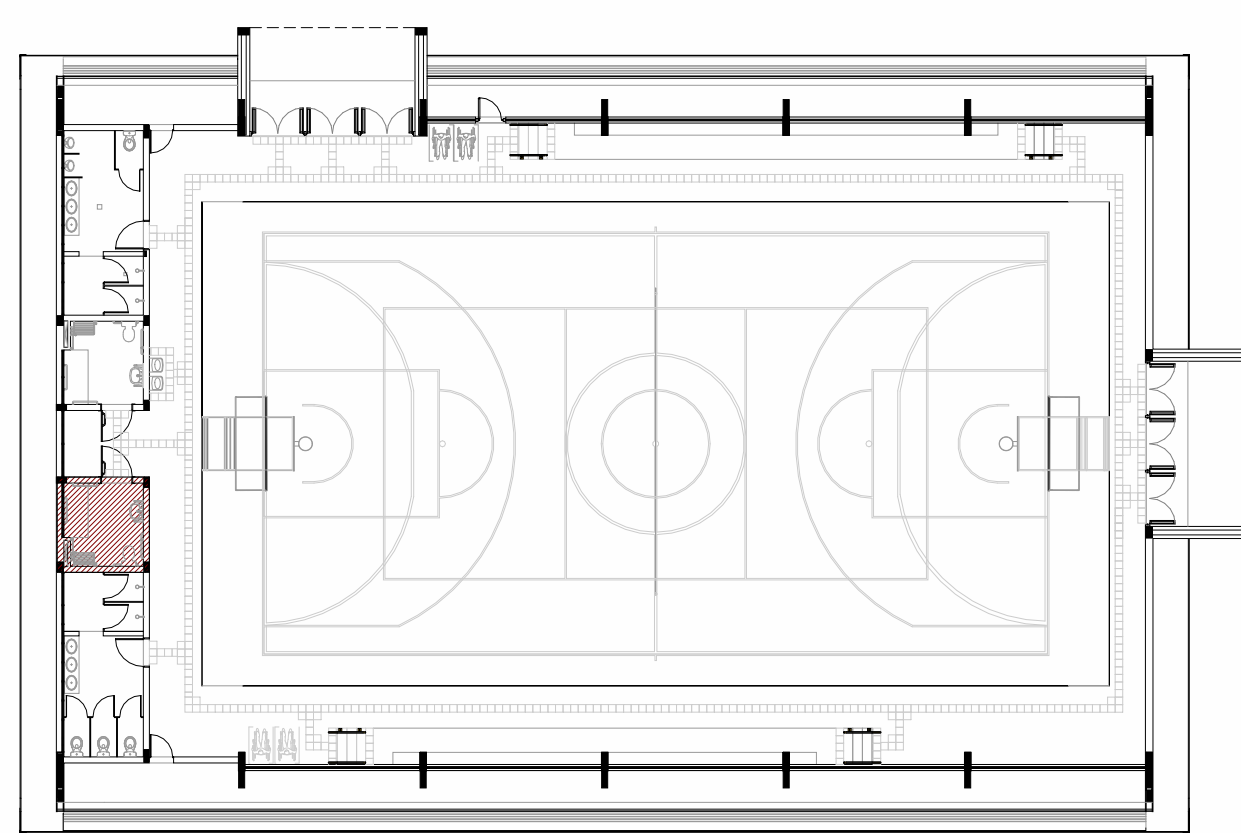

Croqui de Referência - Vest PCD Fem

ESC:1 : 250

LEGENDA ACABAMENTO - PISOS					
Cód.	Descrição				
01	Pintura da quadra a base de tinta epóxi verde RGB 93 112 81 (Ref. Floresta Temperada - Suvini ou similar).				
02	Piso porcelanato técnico 60x60cm na cor branca, acabamento limal e retificado. Rejuntes cinza platina				
03	Tinta acrílica para piso RGB 137,139,136 (Ref: Nanquim - Suvini ou similar), sobre laje de concreto armado				
04	Tinta acrílica para piso RGB 192,192,186 (Ref: Prata - Suvini ou similar), sobre laje de concreto armado				
05	Piso de concreto acabamento liso				
06	Piso de concreto acabamento desempenado				
07	Calçada em concreto armado desempenado feito in loco, esp=5cm				
08	Laje de concreto impermeabilizada com camada de argamassa para proteção mecânica				

LEGENDA DE ACABAMENTO - FORRO/TETO					
Cód.	Descrição				
01	Pintura em Laje de concreto com tinta PVA na cor branca				
02	Forro de gesso acartonado dywidal RJ. Fixado com tirantes metálicos.Acabamento em Tinta acrílica impermeabilizante cor amarelo RGB 255,181,184 (Ref. Cristântemo amarelo - Suvini ou similar).				
03	Tinta acrílica cor vermelha RGB 172 68 60 (Ref: Antifúrio - Suvini ou similar), Aplicada em reboco liso				
04	Tinta acrílica impermeabilizante cor amarelo RGB 255,181,184 (Ref. Cristântemo amarelo - Suvini ou similar), Aplicada em reboco liso				

LEGENDA DE ESQUADRIAS - PORTAS					
Cód.	Altura	Largura	Descrição	Qtde.	
PA01	2,63	5,46	Porta de abrir em alumínio natural, 3 módulos de folhas duplas com vidro de segurança translúcido 10 mm, bandeira fixa vidro translúcido 4 mm, 3 barras antipânico diagonais	2	
PA02	2,00	0,80	Porta de abrir veneziana	4	
PA03	2,10	1,33	Porta de abrir dupla metálica	1	
PA01	1,75	0,70	Porta de abrir em TS	4	
PF01	1,40	0,80	Gradiel de abrir	2	
PF02	2,05	1,00	Portão de abrir em tela ondulada	1	
PM01	2,10	0,90	Porta de MDF com acabamento em fórmica branca e maçaneta em aço escovado	2	
PM02	2,10	1,00	Porta de MDF padrão PCB com acabamento em fórmica, com proteção de aço inoxidável e maçaneta	2	

LEGENDAS ACABAMENTO- PAREDES	
Cód.	Descrição
01	Tinta acrílica impermeabilizante para fachadas cor cinza claro RGB 233,232,226 (Ref: Espaço Lunar - Suvini ou similar), aplicada sobre reboco e selador acrílico
02	Tinta acrílica impermeabilizante para fachadas cor cinza médio RGB 137,139,136 (Ref: Nanquim - Suvini ou similar), aplicada sobre reboco e selador acrílico
03	Tinta acrílica impermeabilizante para fachadas cor cinza claro RGB 192,192,186 (Ref: Prata - Suvini ou similar), aplicada sobre reboco e selador acrílico
04	Tinta acrílica semibordo cinza claro RGB 233,232,226 (Ref: Espaço Lunar - Suvini ou similar), aplicada sobre reboco e selador acrílico
05	Tinta acrílica semibordo cinza médio RGB 137,139,136 (Ref: Nanquim - Suvini ou similar), aplicada sobre reboco liso e selador acrílico
06	Tinta acrílica semibordo Vermelho RGB 172 68 60 (Ref: Antifuro - Suvini ou similar), aplicada sobre reboco liso. Fundo em selador acrílico.
07	Divisória sanitária, tipo gabinete, em granito cinza polido, esp:3cm
08	Revestimento em cerâmica esmaltada lisa, borda retificada, placas com 33x45cm na cor branca, acabamento acetinado. Rejunte epoxi na cor platina.
09	Chapa de aço carbono galvanizado espessura de 1,25mm, perfurada com furos redondos de diâmetro igual a 9,5mm, acabamento regular (EC)14mm, acabamento com tinta esmalte na cor Antifuro RGB 172 68 60
10	Tinta acrílica impermeabilizante para fachadas cor amarela RGB 255,181,44 (Ref: Círisamento amarelo - Suvini ou similar), aplicada sobre reboco e selador acrílico

LEGENDA DE ACABAMENTO	
	PISO
	VEDAÇÕES, REVESTIMENTOS E SUPERFÍCIES VERTICAIS
	FORRO
OBSERVAÇÕES	
*Realizar teste de cor em área mínima de 1mx1m;	
LEGENDA SIMBOLOGIA	
	INDICAÇÃO DE INÍCIO DE ASENTAMENTO
	00% INDICAÇÃO DE INCLINAÇÃO DO PISO

R00	03/05/2025	Emissão Inicial - Tipo 02	Samuel Dortas	
Versão	Data	Emissão	Alteração	Responsável

MODELO DE QUADRA COMPLETA - TIPO 02



ESTADO DO RIO GRANDE DO SUL

SERCRETARIA DE OBRAS PÚBLICAS

SUBSECRETARIA DE EDUCAÇÃO

DIVISÃO DE PROJETO

CENTRO ADMINISTRATIVO FERNANDO FERRARI - AV. BORGES DE MEDEIROS, N. 1501 - POA/RS

DIRETOR(A) MARCUS WEBER	COORD. PROJ. JÚLIA AKEMI
RESPONSÁVEL TÉCNICO: ARQ. SAMUEL DORTAS CAU A262154-1	MODELO ARQ. SAMUEL DORTAS DOCUMENTAÇÃO ARQ. SAMUEL DORTAS

OBRA	MODELO PADRONIZADO
ENDEREÇO	SEM LOCAL DEFINIDO
PROJETO	EXECUTIVO ARQUITETÔNICO
ESCALA	DATA
Como indicado	SET/2025

ÁREA	956,00 m²
MUNICÍPIO	NÃO DEFINIDO

DETALHAMENTO VESTIÁRIO PNE FEM

A15/ 20

NOME ARQUIVO

SOP-SEDUC-MODELO-AEA01B-QUADRA COMPLETA TIPO 02-ARQ