
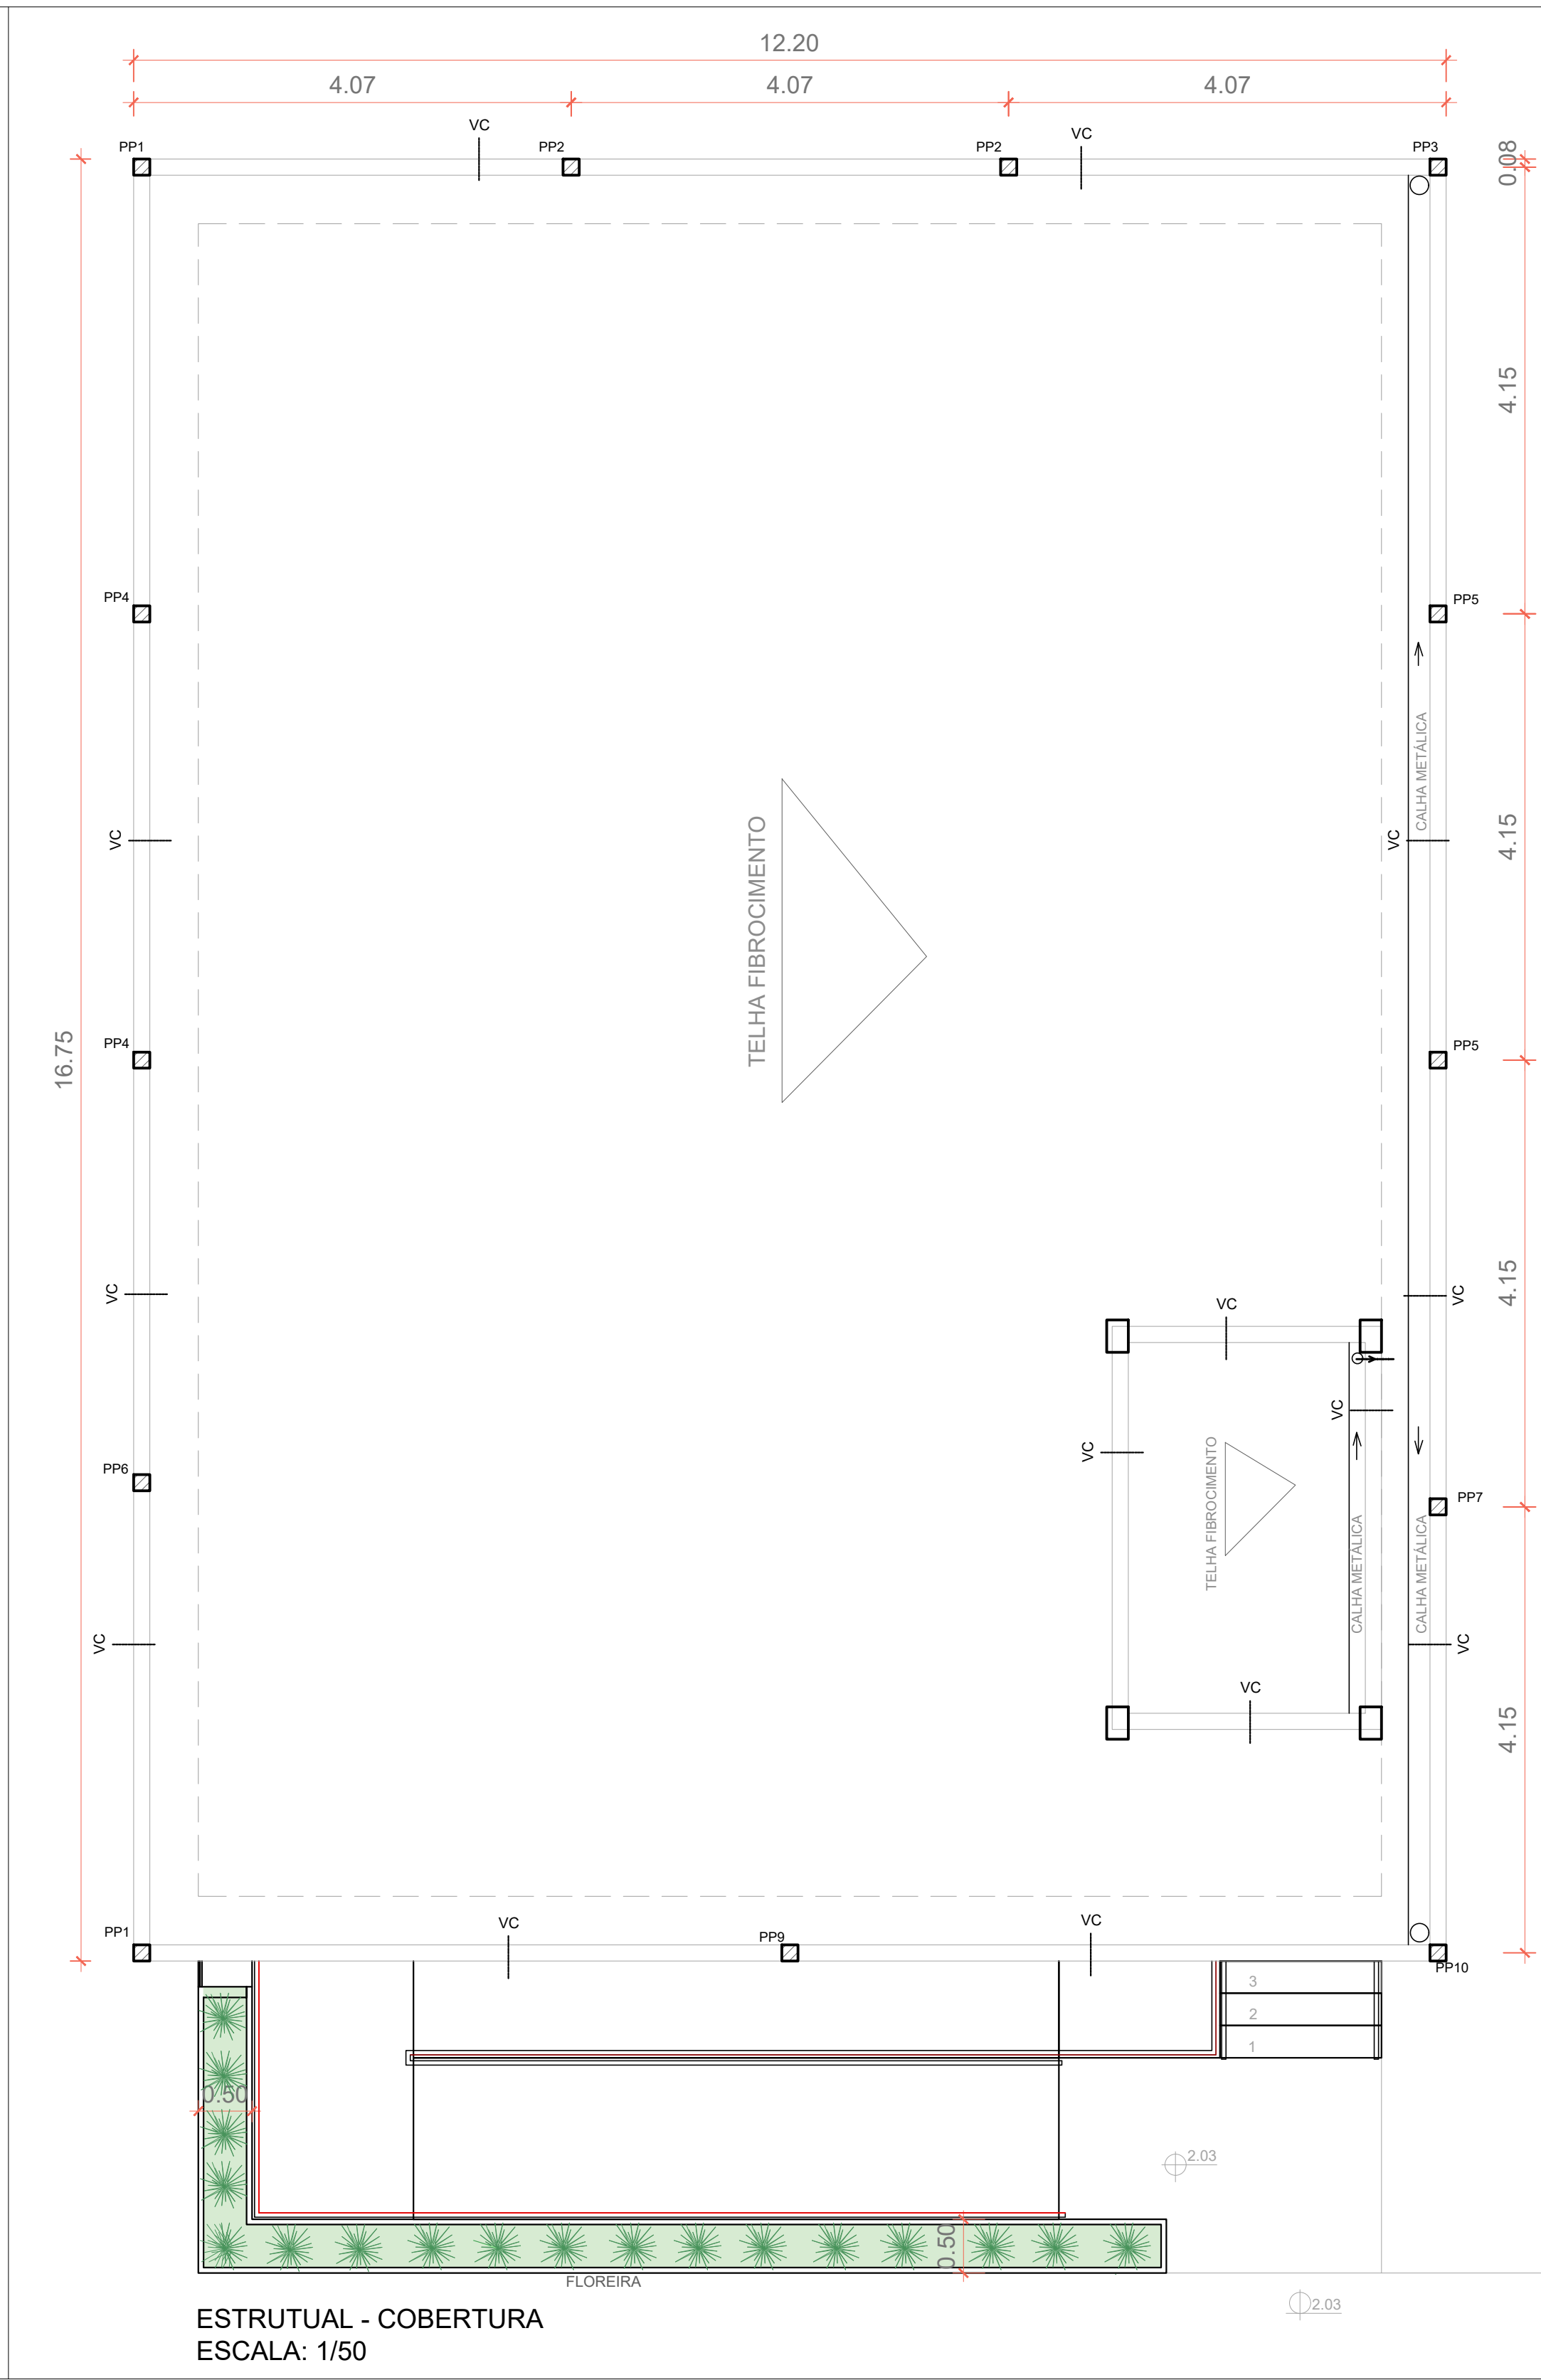
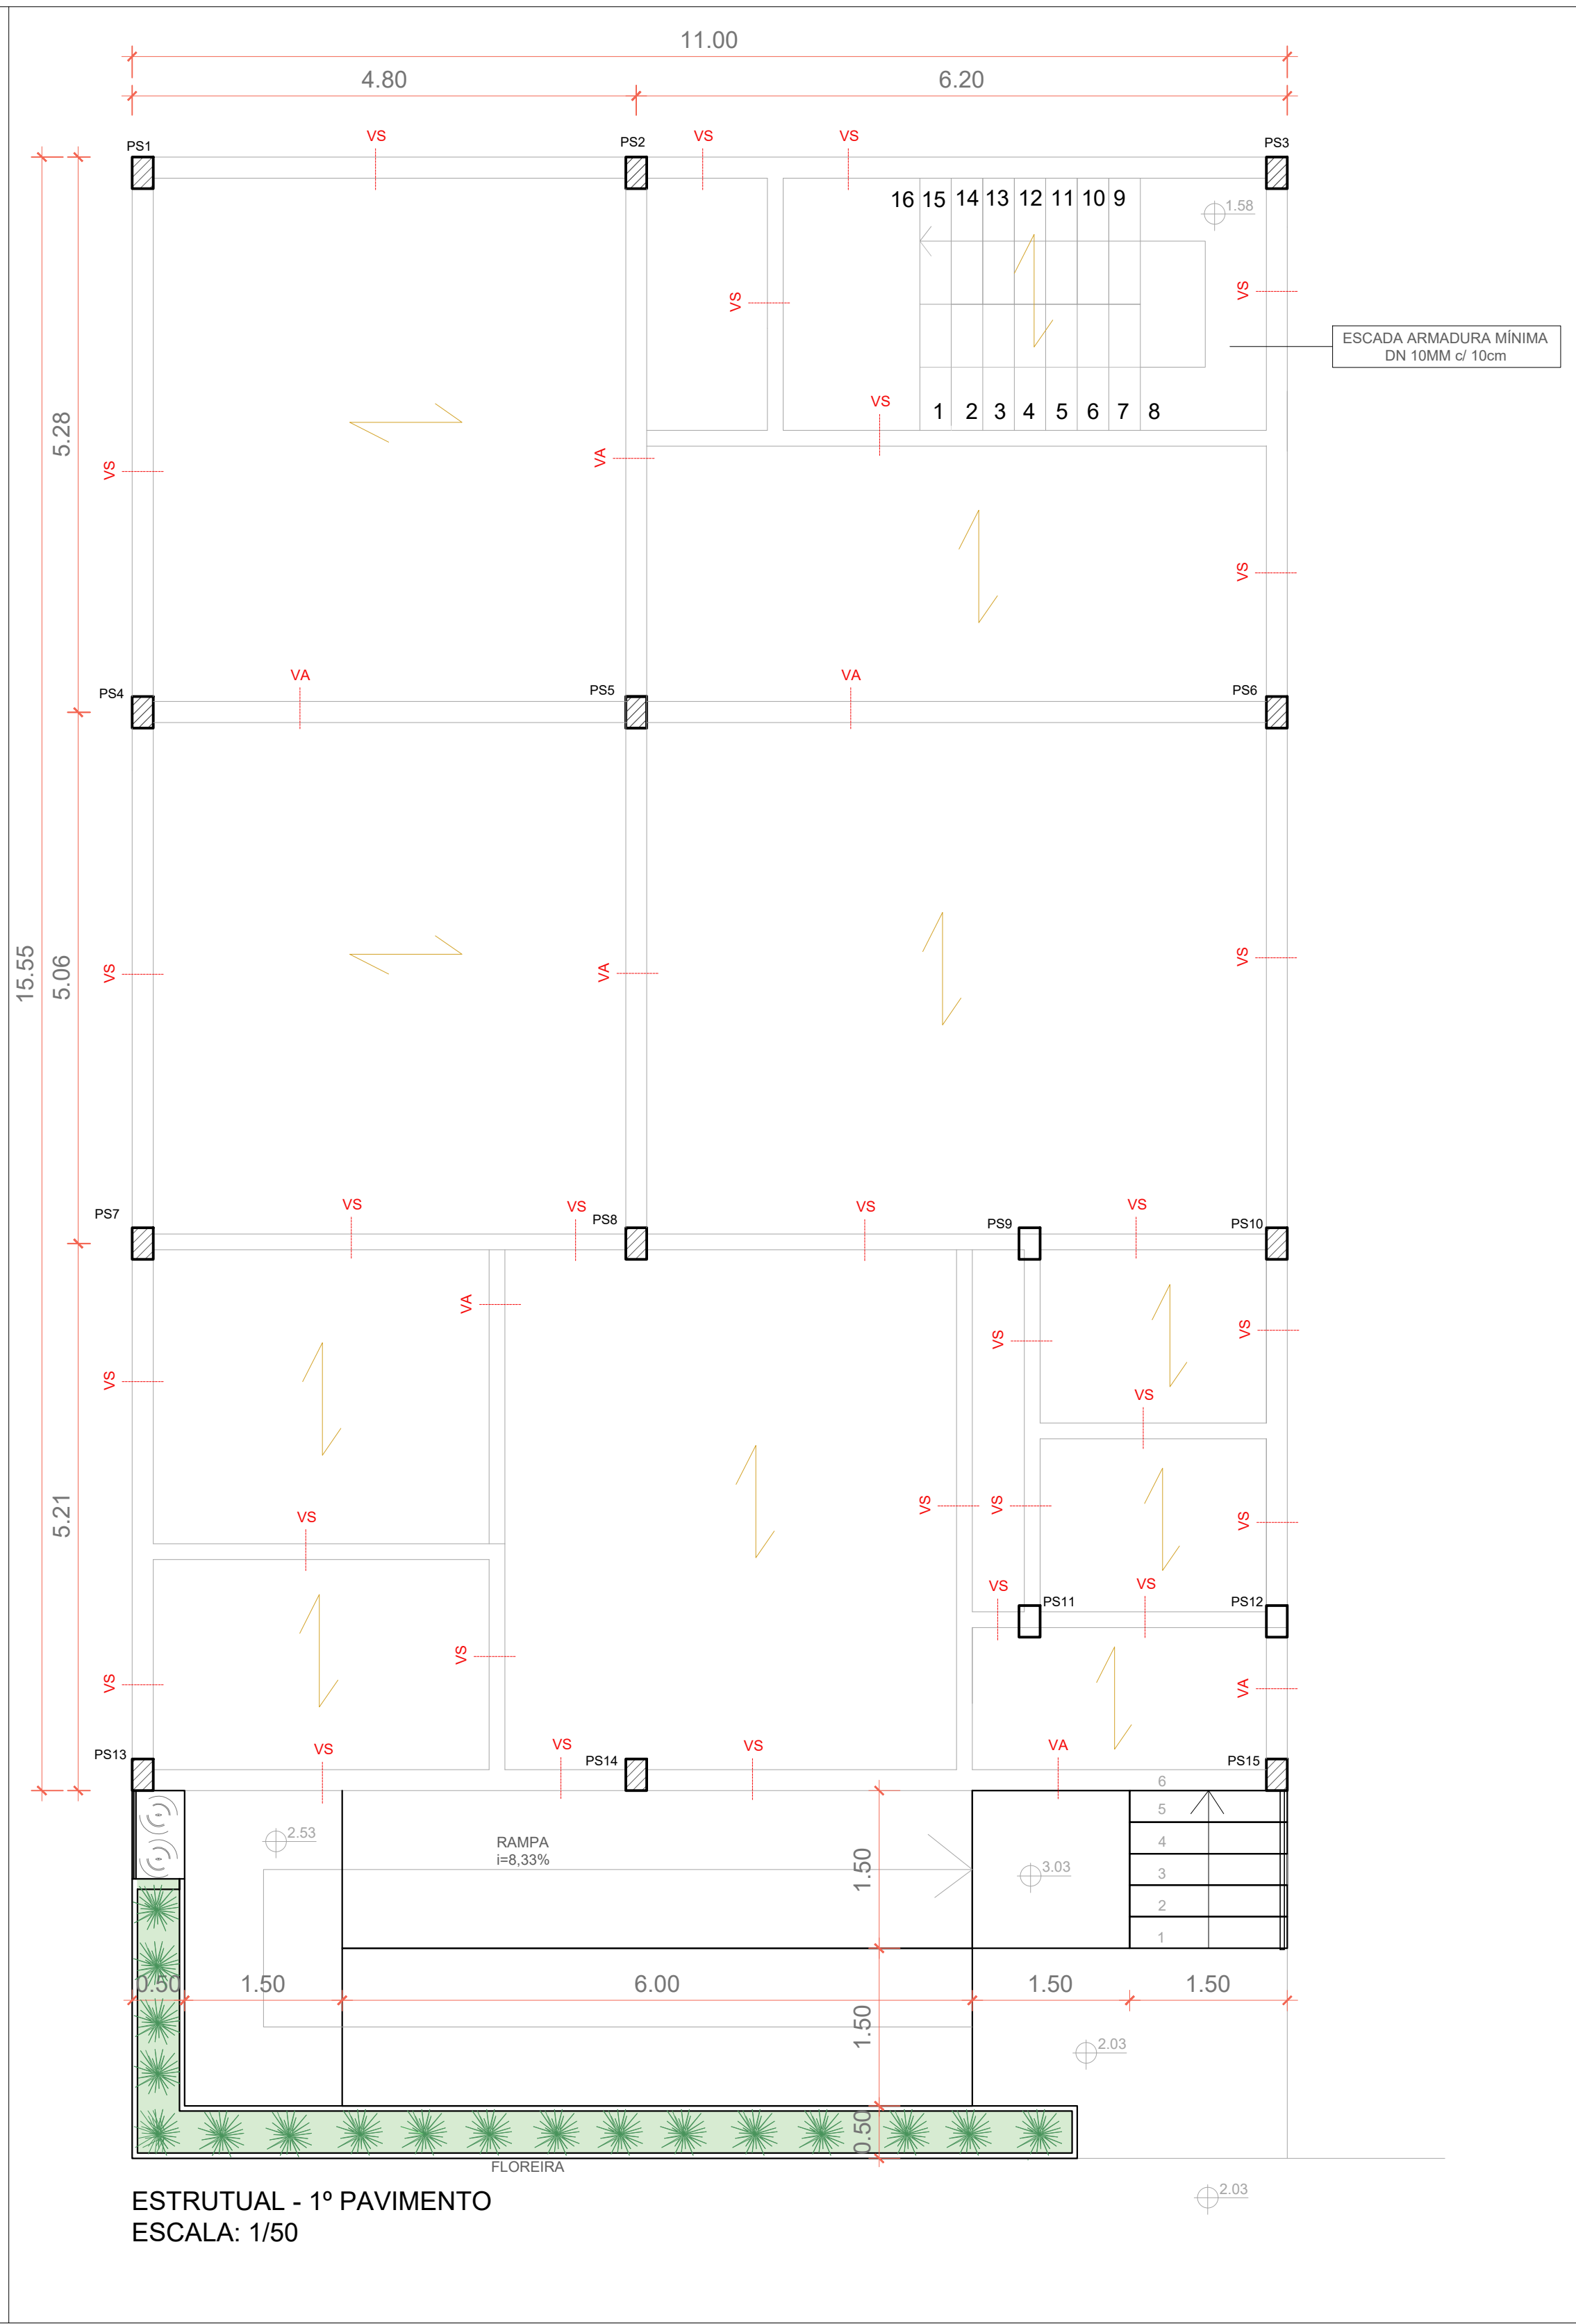


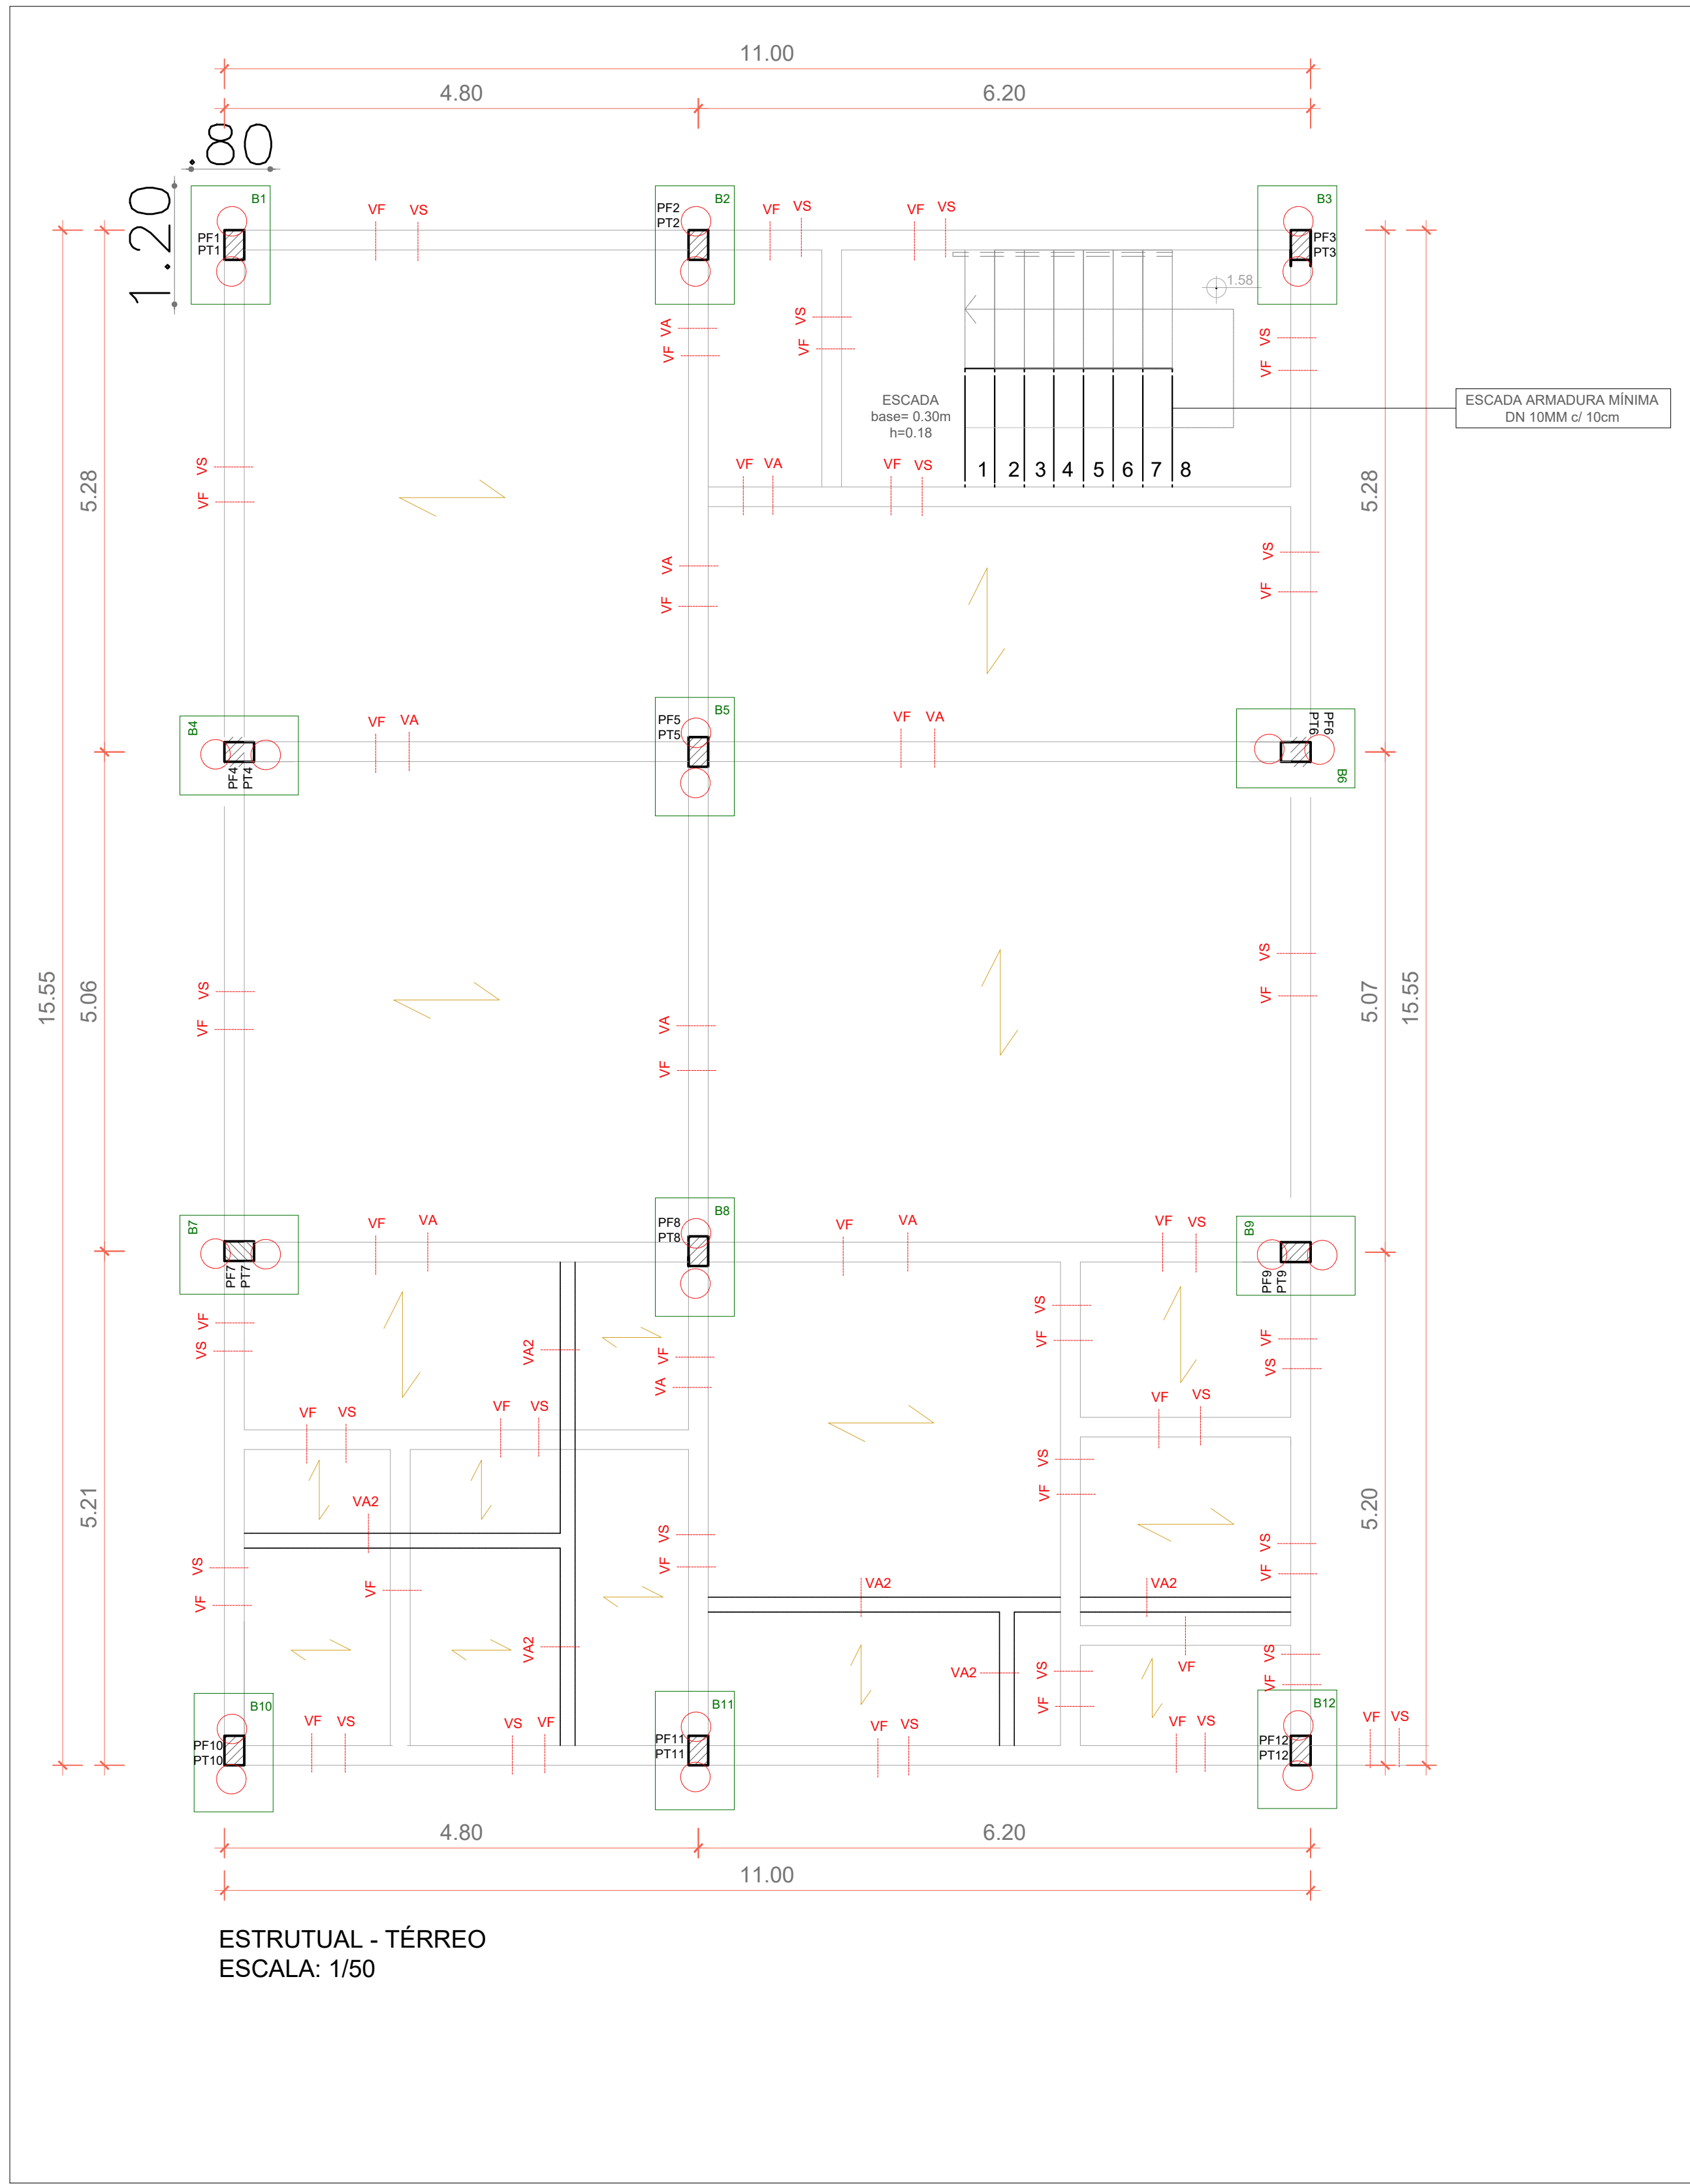

DETALHAMENTO

**LEGENDA**  
B- BLOCOS DE FUNDAÇÃO  
PF- PILARES DE FUNDAÇÃO  
PT- PILARES TÉRREO  
PS- PILARES SUPERIORES  
PP- PILAR PLATIBANDA  
VF - VIGAS DE FUNDAÇÃO  
VA - VIGAS AÉREAS  
VS - VIGAS SUPERIORES  
VC - VIGAS CINTA DE AMARRAÇÃO PLATIBANDA E SÓLIDO CAIXA D'ÁGUA

Prefeitura Municipal

São Sebastião do Caí

Rio Grande do Sul

OBRA: CREAM

ENDEREÇO: RUA HENRIQUE D'ÁVILA - SÃO SEBASTIÃO DO CAÍ/RS

CONTEÚDO: ESTRUTURAL

ESCALA: S/ ESCALA

PROPRIETÁRIO DA OBRA: Município de São Sebastião do Caí - RS  
CPF: 083787600004

RESP. TÉCNICO PELO PROJETO: \_\_\_\_\_

DATA: \_\_\_\_\_

REVISÃO: \_\_\_\_\_

PRONOME: ESTRUTURAL

01