


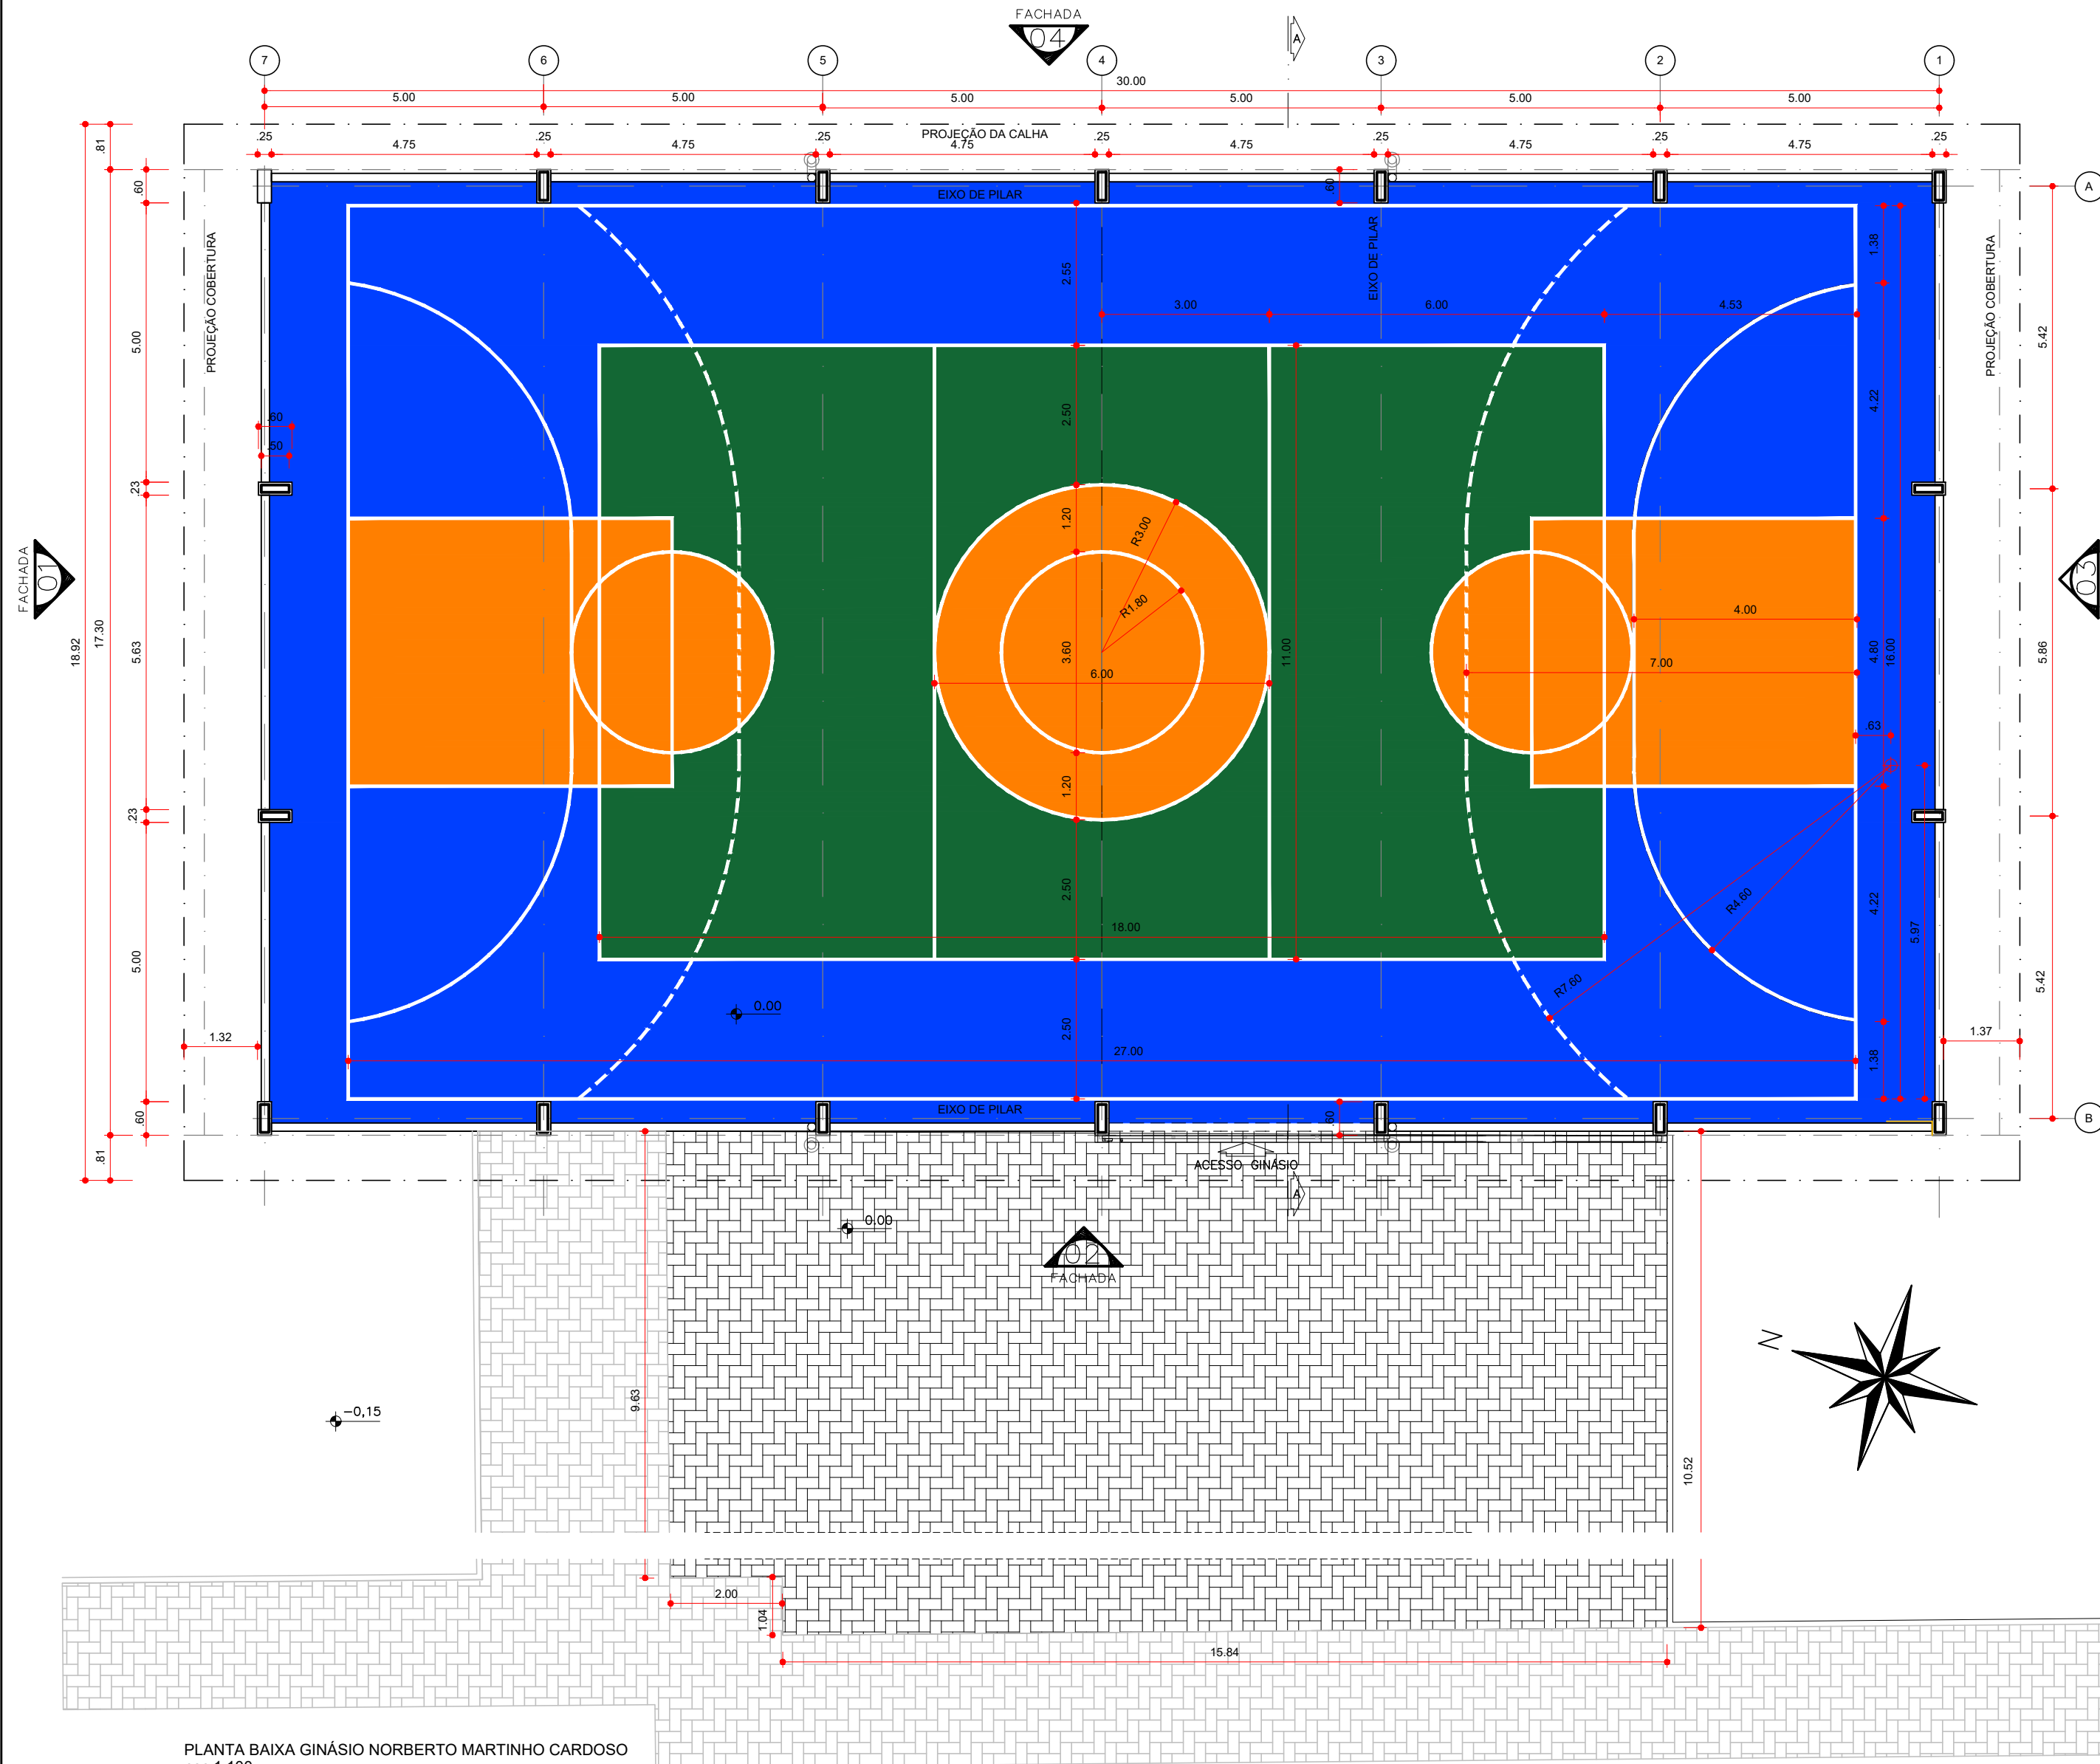

PLANTA BAIXA GINÁSIO NORBERTO MARTINHO CARDOSO
esc 1:100

LEGENDA:	
	AZUL 262,00m²
	VERDE 147,06m²
	LARANJA 94,13m²
	BRANCO - 338,00 m 17,00m²
	INTERTRAVADO NOVO 187,52 m²
	INTERTRAVADO EXISTENTE

BRUNO REBECHI DALLE MULLE ENGENHEIRO CIVIL	ANA CAROLINA M. SANTOS ARQUITETA E URBANISTA	HENRIQUE RODRIGUES DIAS AUX. ENGENHARIA CIVIL
---	---	--

 ADMINISTRAÇÃO 2025/2028 SECRETARIA MUNICIPAL DE EDUCAÇÃO smed@imbe.rs.gov.br SMED SECRETARIA MUNICIPAL DE EDUCAÇÃO DE IMBÉ	ESTADO DO RIO GRANDE DO SUL PREFEITURA MUNICIPAL DE IMBÉ AVENIDA PARAGUASSU, 2070 - CENTRO - IMBÉ - RS FONE: 51.3627.8515 - CEP: 95.625-000	
	OBRA: E. M. E. F. NORBERTO MARTINHO CARDOSO CONSTRUÇÃO DO GINÁSIO POLIESPORTIVO	
	ENDEREÇO: BAIRRO NOVA NORDESTE - IMBÉ - RS RUA MACHADO DE ASSIS - 185	DESENHO: ANA CMS
	ANALISTA: ANA CAROLINA MOREIRA SANTOS ARQUITETO E URBANISTA CAU-RS A1715046	ESCALA: INDICADA
	PROJETO: ARQUITETÔNICO PLANTA BAIXA	DATA: SETEMBRO 2025
	RUTH JOSIELI MONTEIRO RUSCHEL SECRETÁRIA MUNICIPAL DE EDUCAÇÃO	ÁREA: 622,08m²
		FRANCHA: 02/06