

DETALHE P3 (TOMADA DE ENERGIA)

DETALHE POSTE (P4) DO TRANSFORMADOR E CAIXA DE MEDIÇÃO


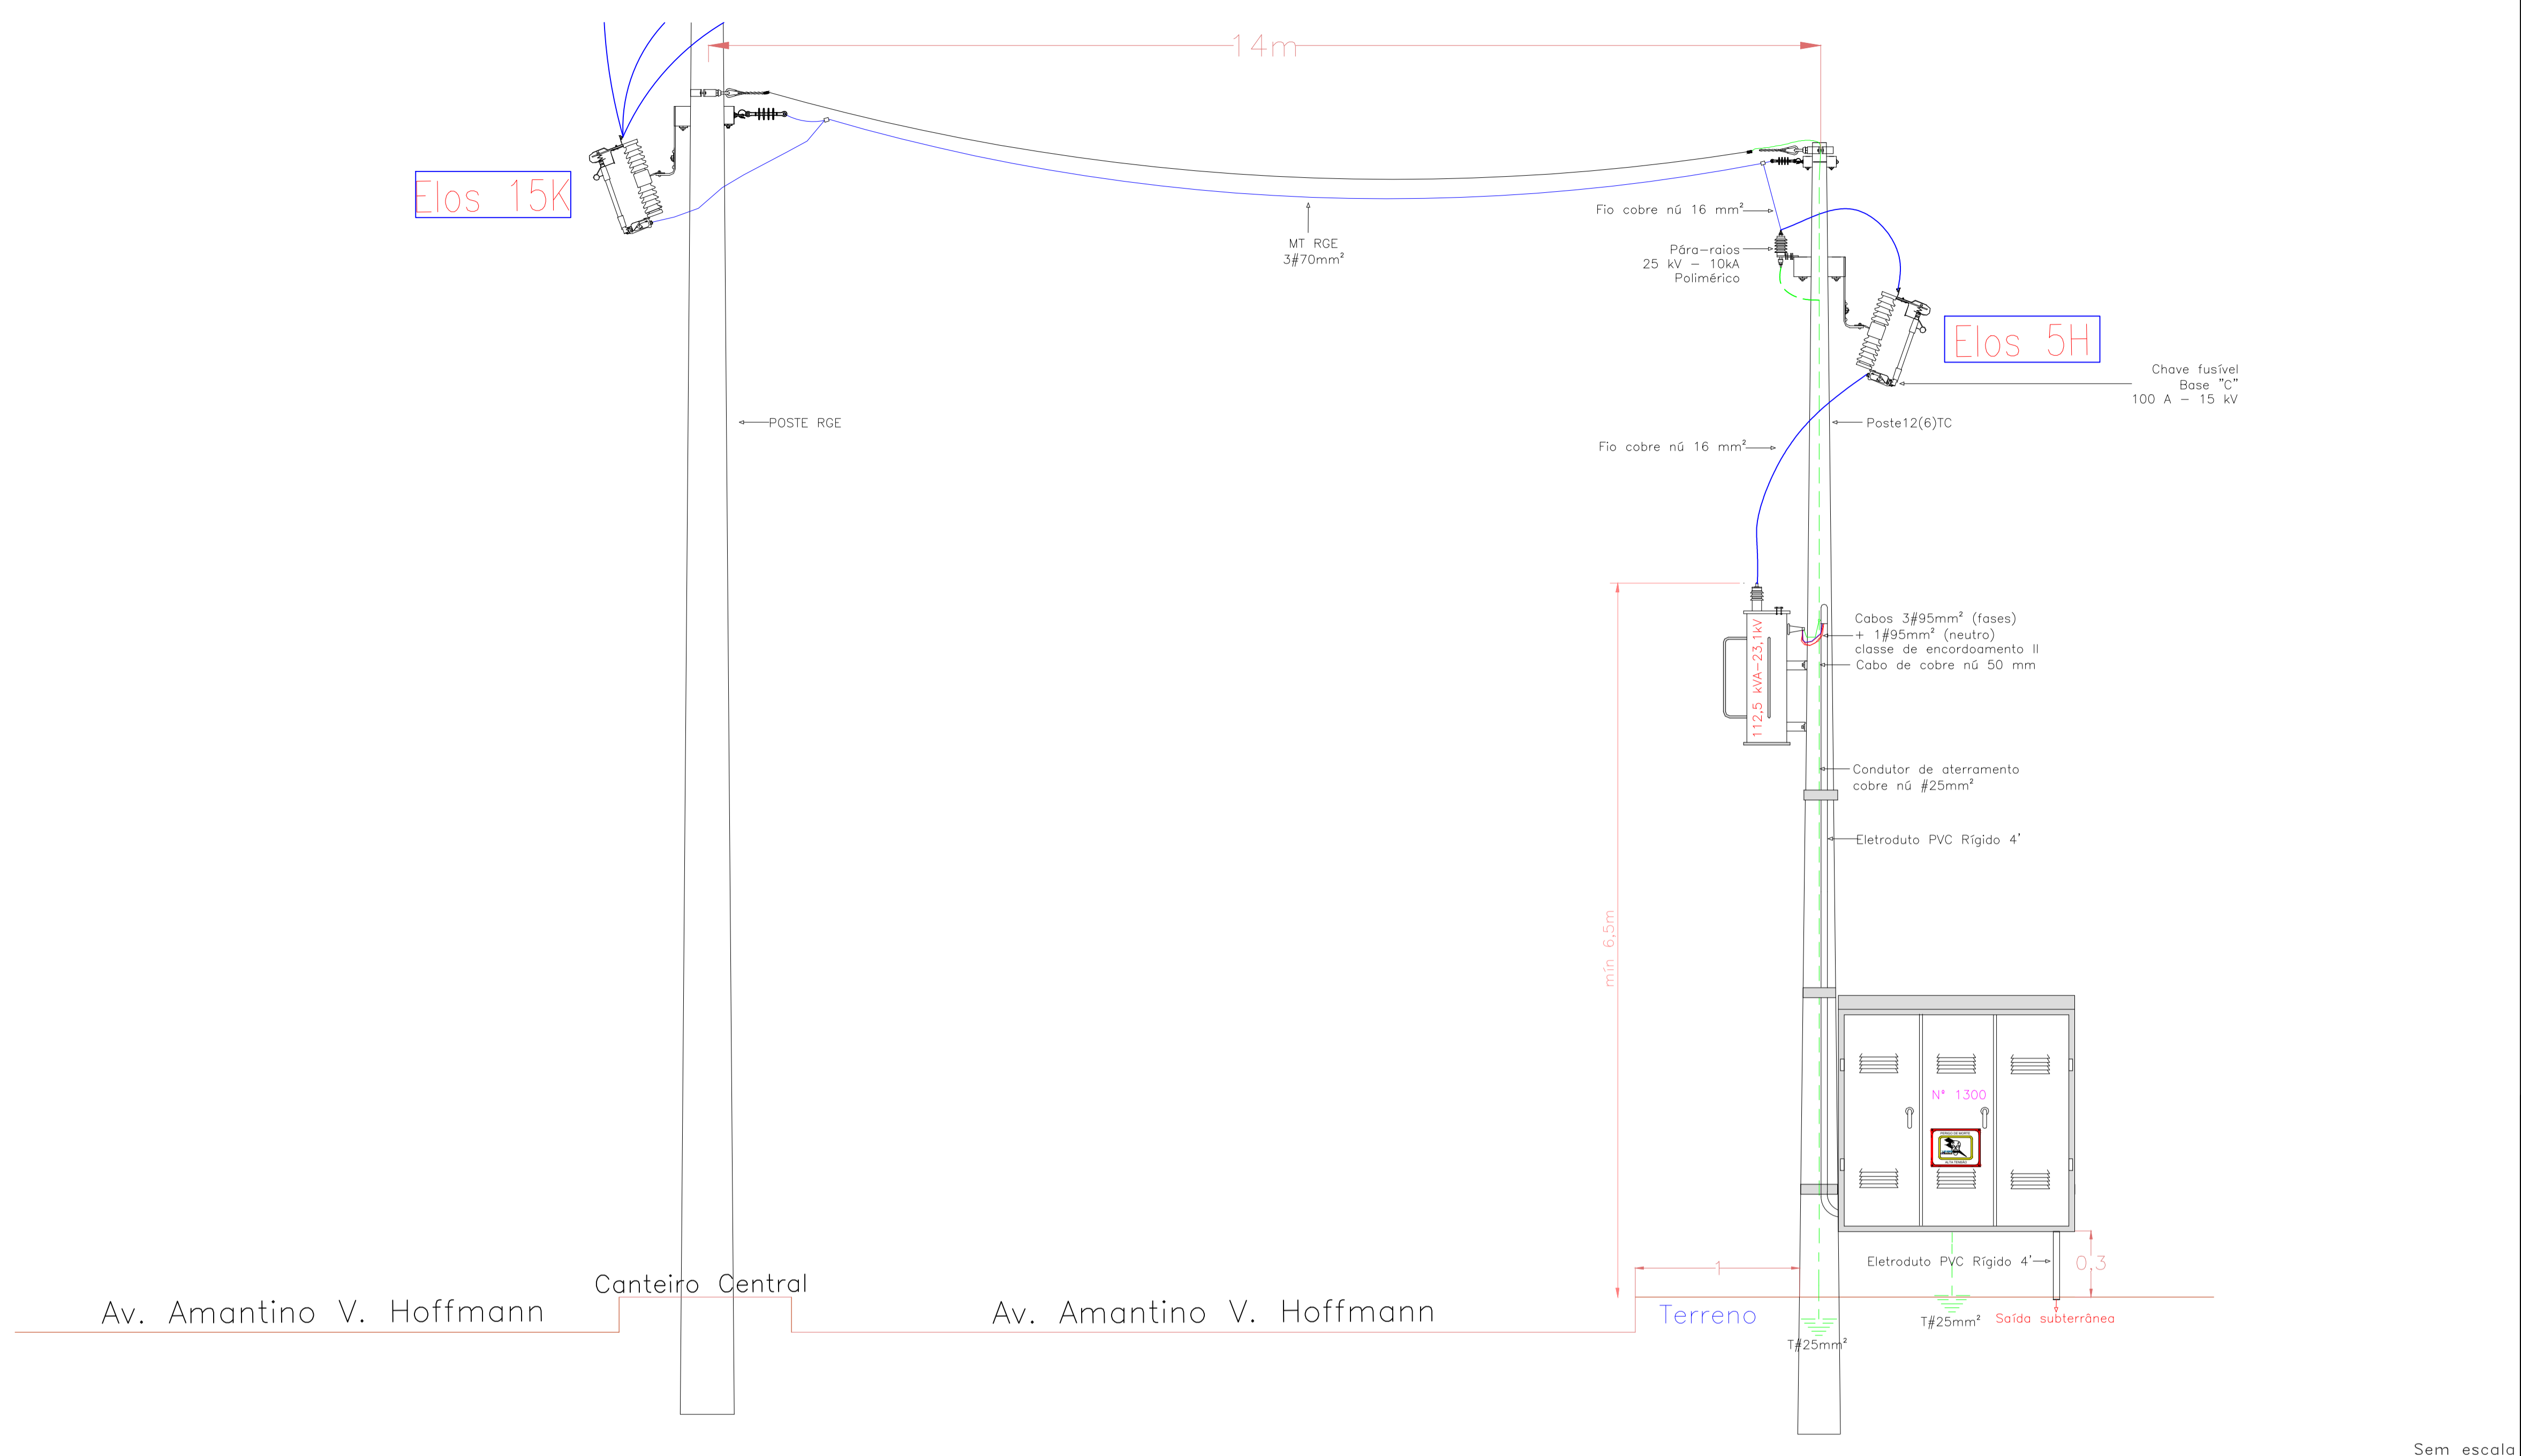


DIAGRAMA UNIFILAR

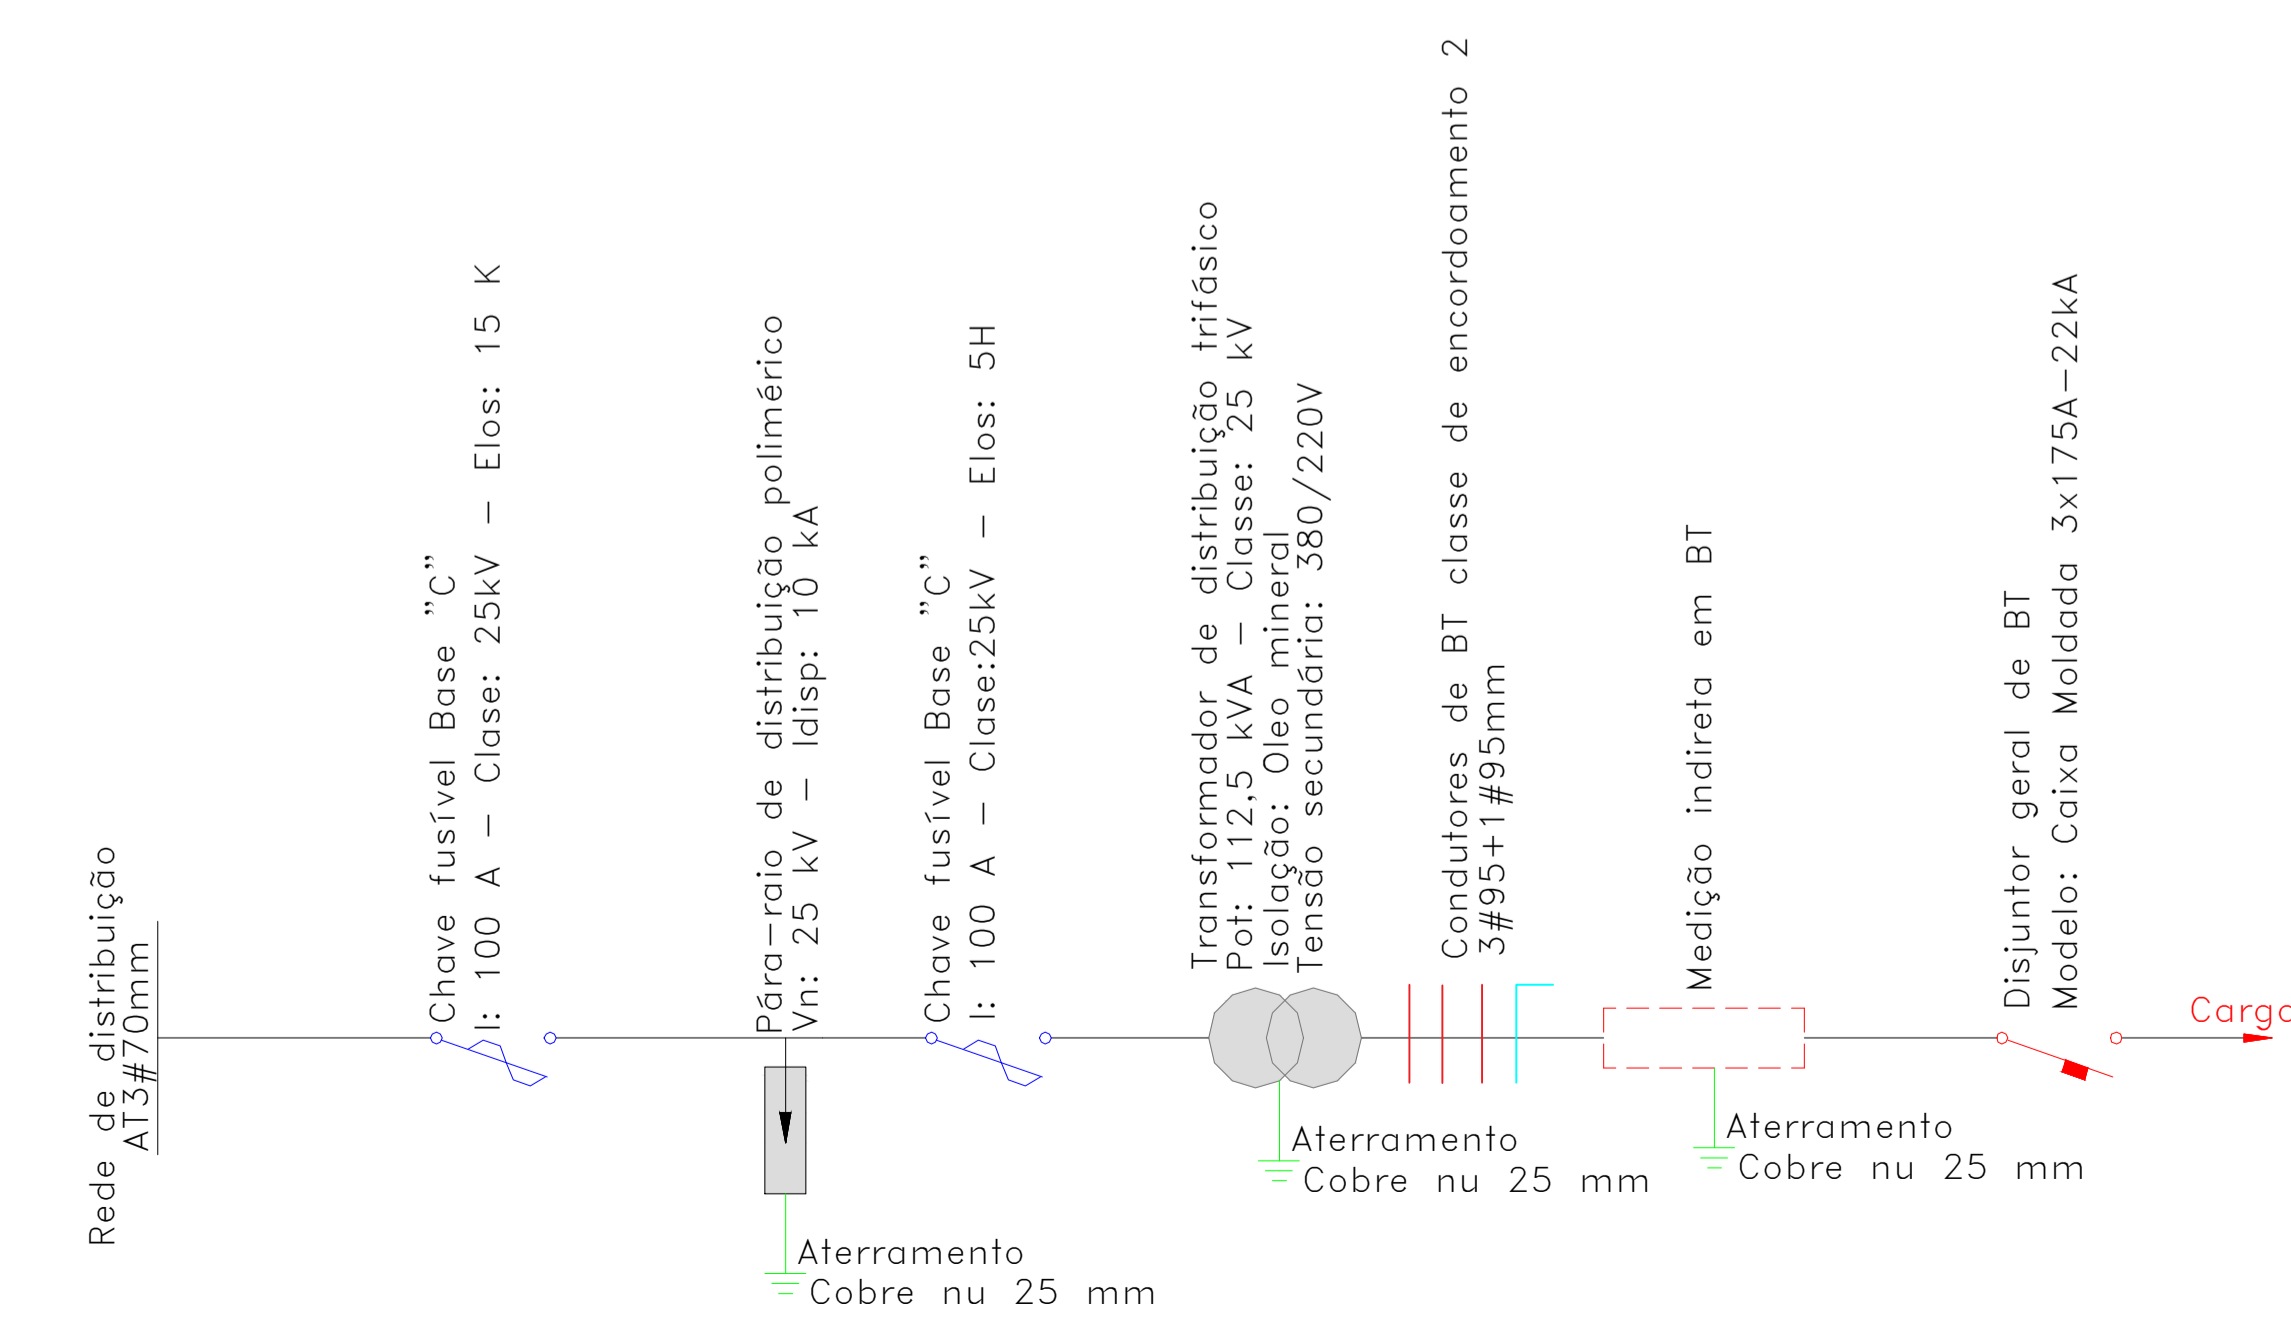

Rua Aratiba, nº 31, sala 504 - Centro  
Erechim/RS  
54.99937-3886  
www.neogrupocom.br

Projeto: **PROJETO ELÉTRICO**

Obra: **Subestação particular 112,5 kVA em poste**

Localização: Avenida Amantino Vieira Hoffmann, nº 1300 - Centro - André da Rocha/RS

Resp. Projeto: Robson Alexandre Machado, Eletrotécnico, CFT: 01900705010  
Proprietário: Município de André da Rocha, CNPJ: 90.463.066/0001-72

Especificação: Detalhes e diagrama unifilar  
Revisão: 0

Data: 23/07/2025  
Desenho: Robson  
Escala: Sem escala  
Arquivo: ELE\_NEO\_R0\_112,5\_P1\_AR  
Tensão: 23,1kV-380/220V  
Folha: 02