


Legenda de condutos	Legenda inclinação	
Esgoto	Ø40mm	2%
	Ø50mm	2%
	Ø75mm	2%
Pluvial	Ø100mm	1%
	Ø150mm	1%
	Ø75mm	1%
Ventilação	Ø100mm	1%
	Ø150mm	1%
	Ø50mm	1%
	Ø75mm	1%

**Em casos que a inclinação for diferente da descrita na tabela, estará especificado em planta.*

Legenda	
	Bebedouro
	Buchha de redução longa
	Caixa Sifonada
	Caixa de areia pluvial c/grelha
	Caixas Inspeção Esgoto Simples
	Caixa sifonada
	Ralo seco
	Curva 45 Longa para Esgoto Sanitário
	Curva 45° curta Amanco
	Curva 90 curta- coluna
	Joelho 45
	Joelho 90
	Joelho 90- coluna
	Joelho 90- coluna bolsa
	Junção invertida
	Junção simples
	Junção simples c/ redução
	Junção simples- coluna
	Lavatório Residencial com sifão
	Luva simples- coluna
	Máquina de Lavar Louças- DN 50mm
	Máquina de Lavar Roupas DN 50mm
	Pia de Cozinha Residencial com Sifão 50mm
	Ramais de Ventilação
	Redução excêntrica
	Tanque de Lavar Roupas DN 40mm
	Vaso Sanitário c/ curva 90°

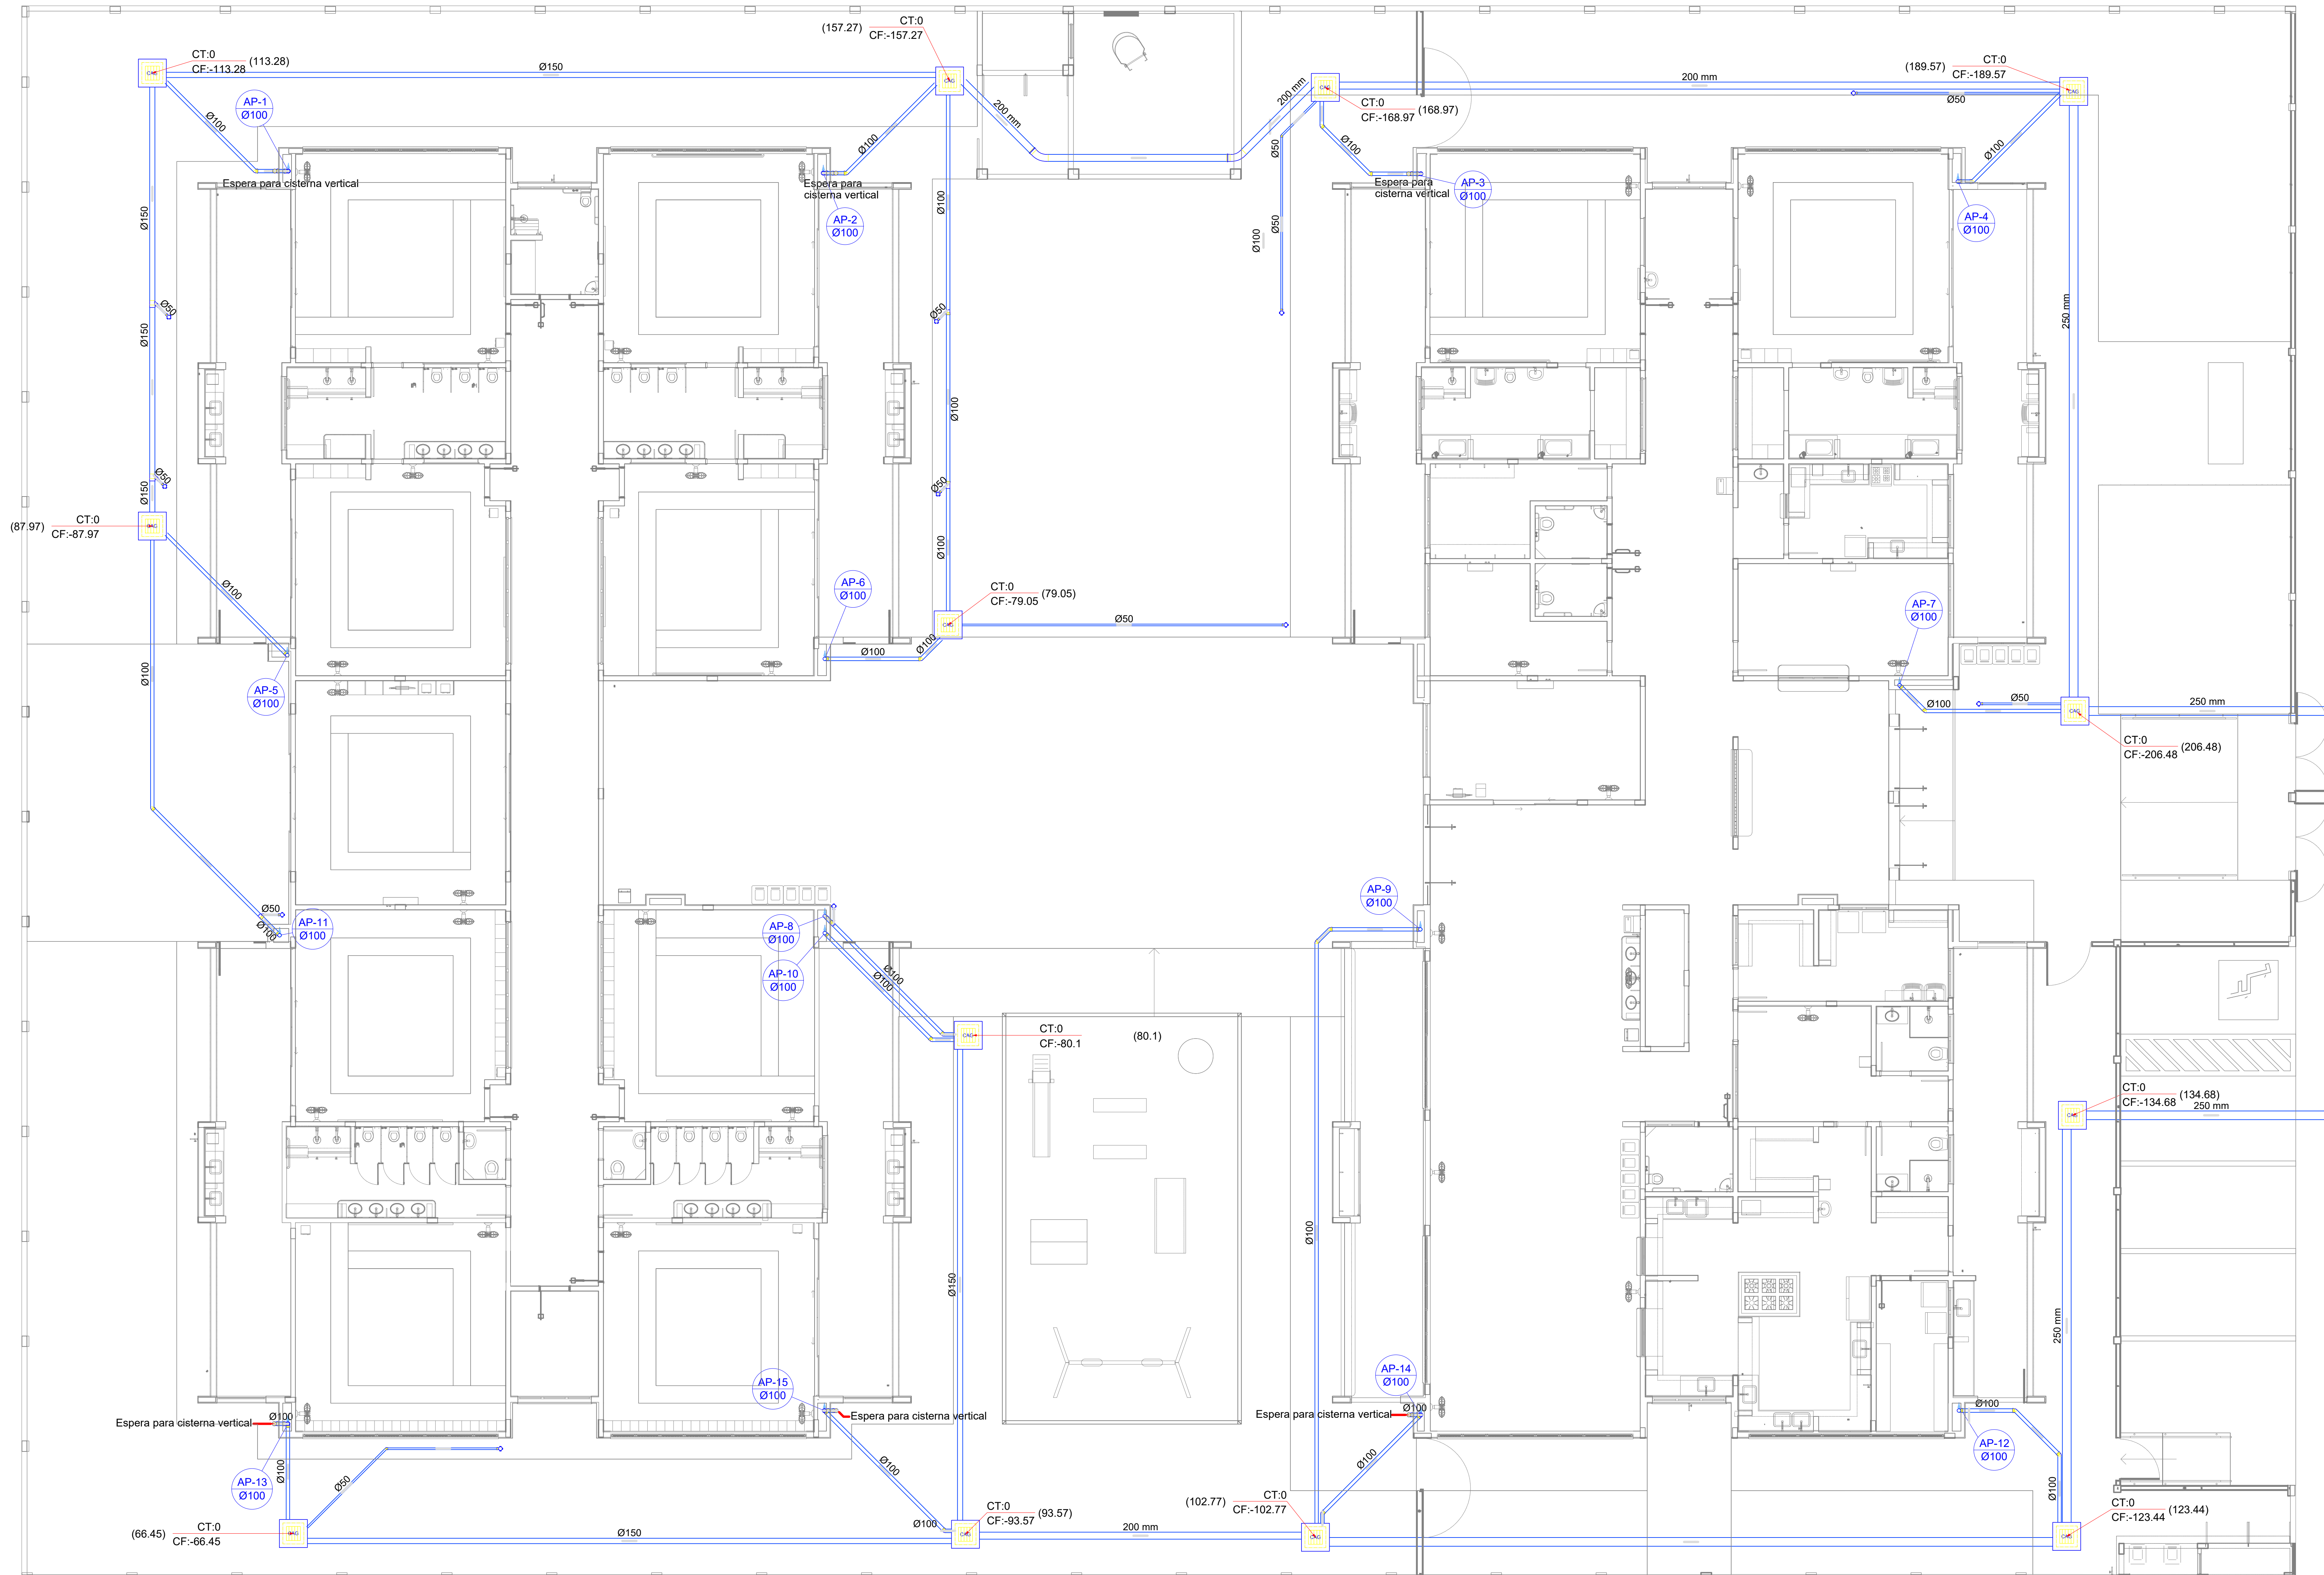

03	JANEIRO/2023	Revisão geral da disciplina conforme a atualização da arquitetura. Redimensionamento dos pontos de água fria, esgoto cloacal e pluvial para adequação da arquitetura e novo layout. Adequamento a NBR 5626/2020.
02	JANEIRO/2017	Adequamento a NBR 9050/2015. Adequação: quadro de áreas, levantamento formal, sanitários 1 e 2, altura da planta, mobiliário e equipamento; altura da cerâmica nos sanitários, cor dos pontos dos sanitários e altura do porta P44. Acústico: grade e quadro de cargas no cassão d'água, de duchas higiênicas e escanões pré-escola.
01	JULHO/2016	Adequação paredes - shaft para tubulação hidráulica e detalhamento; alteração da altura da planta.
Nº	DATA	DESCRIÇÃO
CONTROLE DE REVISÕES		

 MINISTÉRIO DA EDUCAÇÃO	
PROJETO PADRÃO - FNEDE	
PROPRIETÁRIO:	
ENDEREÇO:	
MUNICÍPIO - UF:	
PROPRIETÁRIO:	
RESP. TÉCNICO: CAU / CREA	
AUTOR DO PROJETO: CAU / CREA	
APROVAÇÕES	CAU / CREA PREFEITURA / RA

OBSERVAÇÃO:			
CRECHE PRÉ-ESCOLA TIPO 1			
PROJETO DE ESGOTO SANITÁRIO E ÁGUAS PLUVIAIS			
COORDENAÇÃO	INSTALAÇÃO DE ÁGUAS PLUVIAIS		HEP
OGEST - Coordenação Geral de Infraestrutura Educcacional	LANÇAMENTO DA REDE PLANTA BAIXA TERREO		
REVISÃO	ESCALA	PRANCHAS	
FORMATO (1189x841)	R.00 R.03 R.01 R.02	1-75 DATA ENDSERVA JAN/2023	04/18