




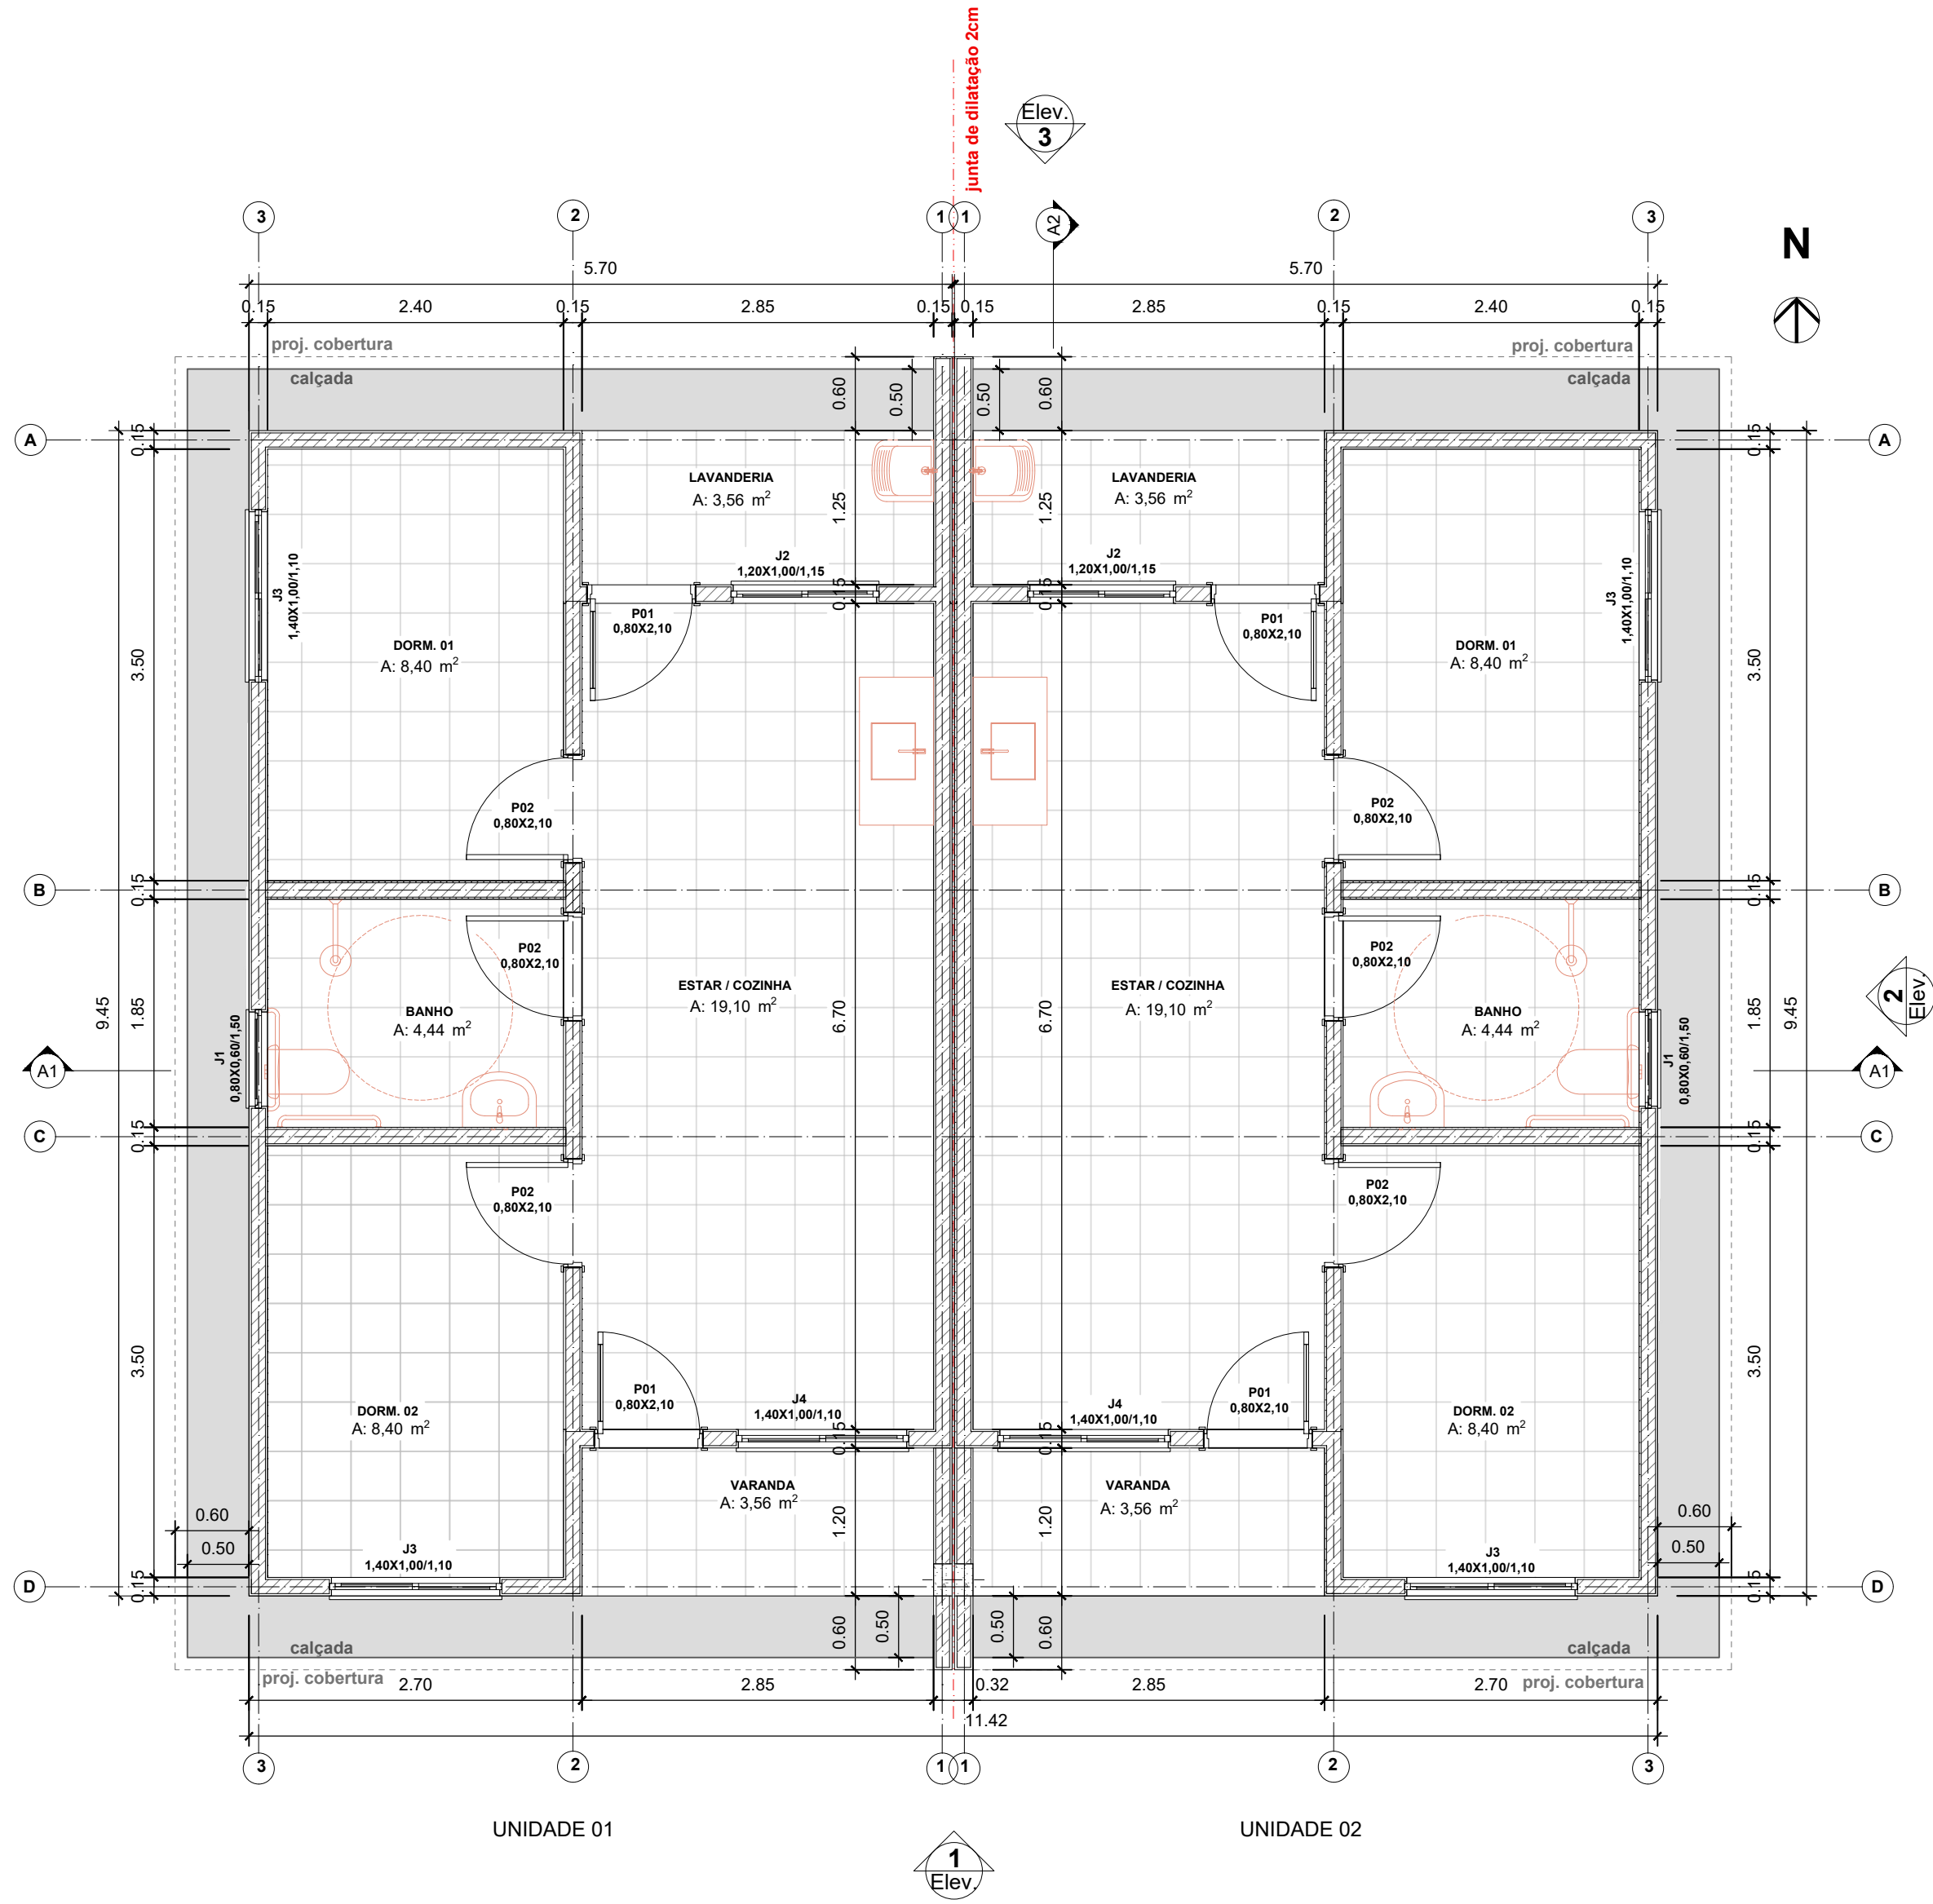


PLANTA-BAIXA
ÁREA POR UNIDADE: 54,04m²
ÁREA TOTAL: 108,08m²
ESCALA 1:50

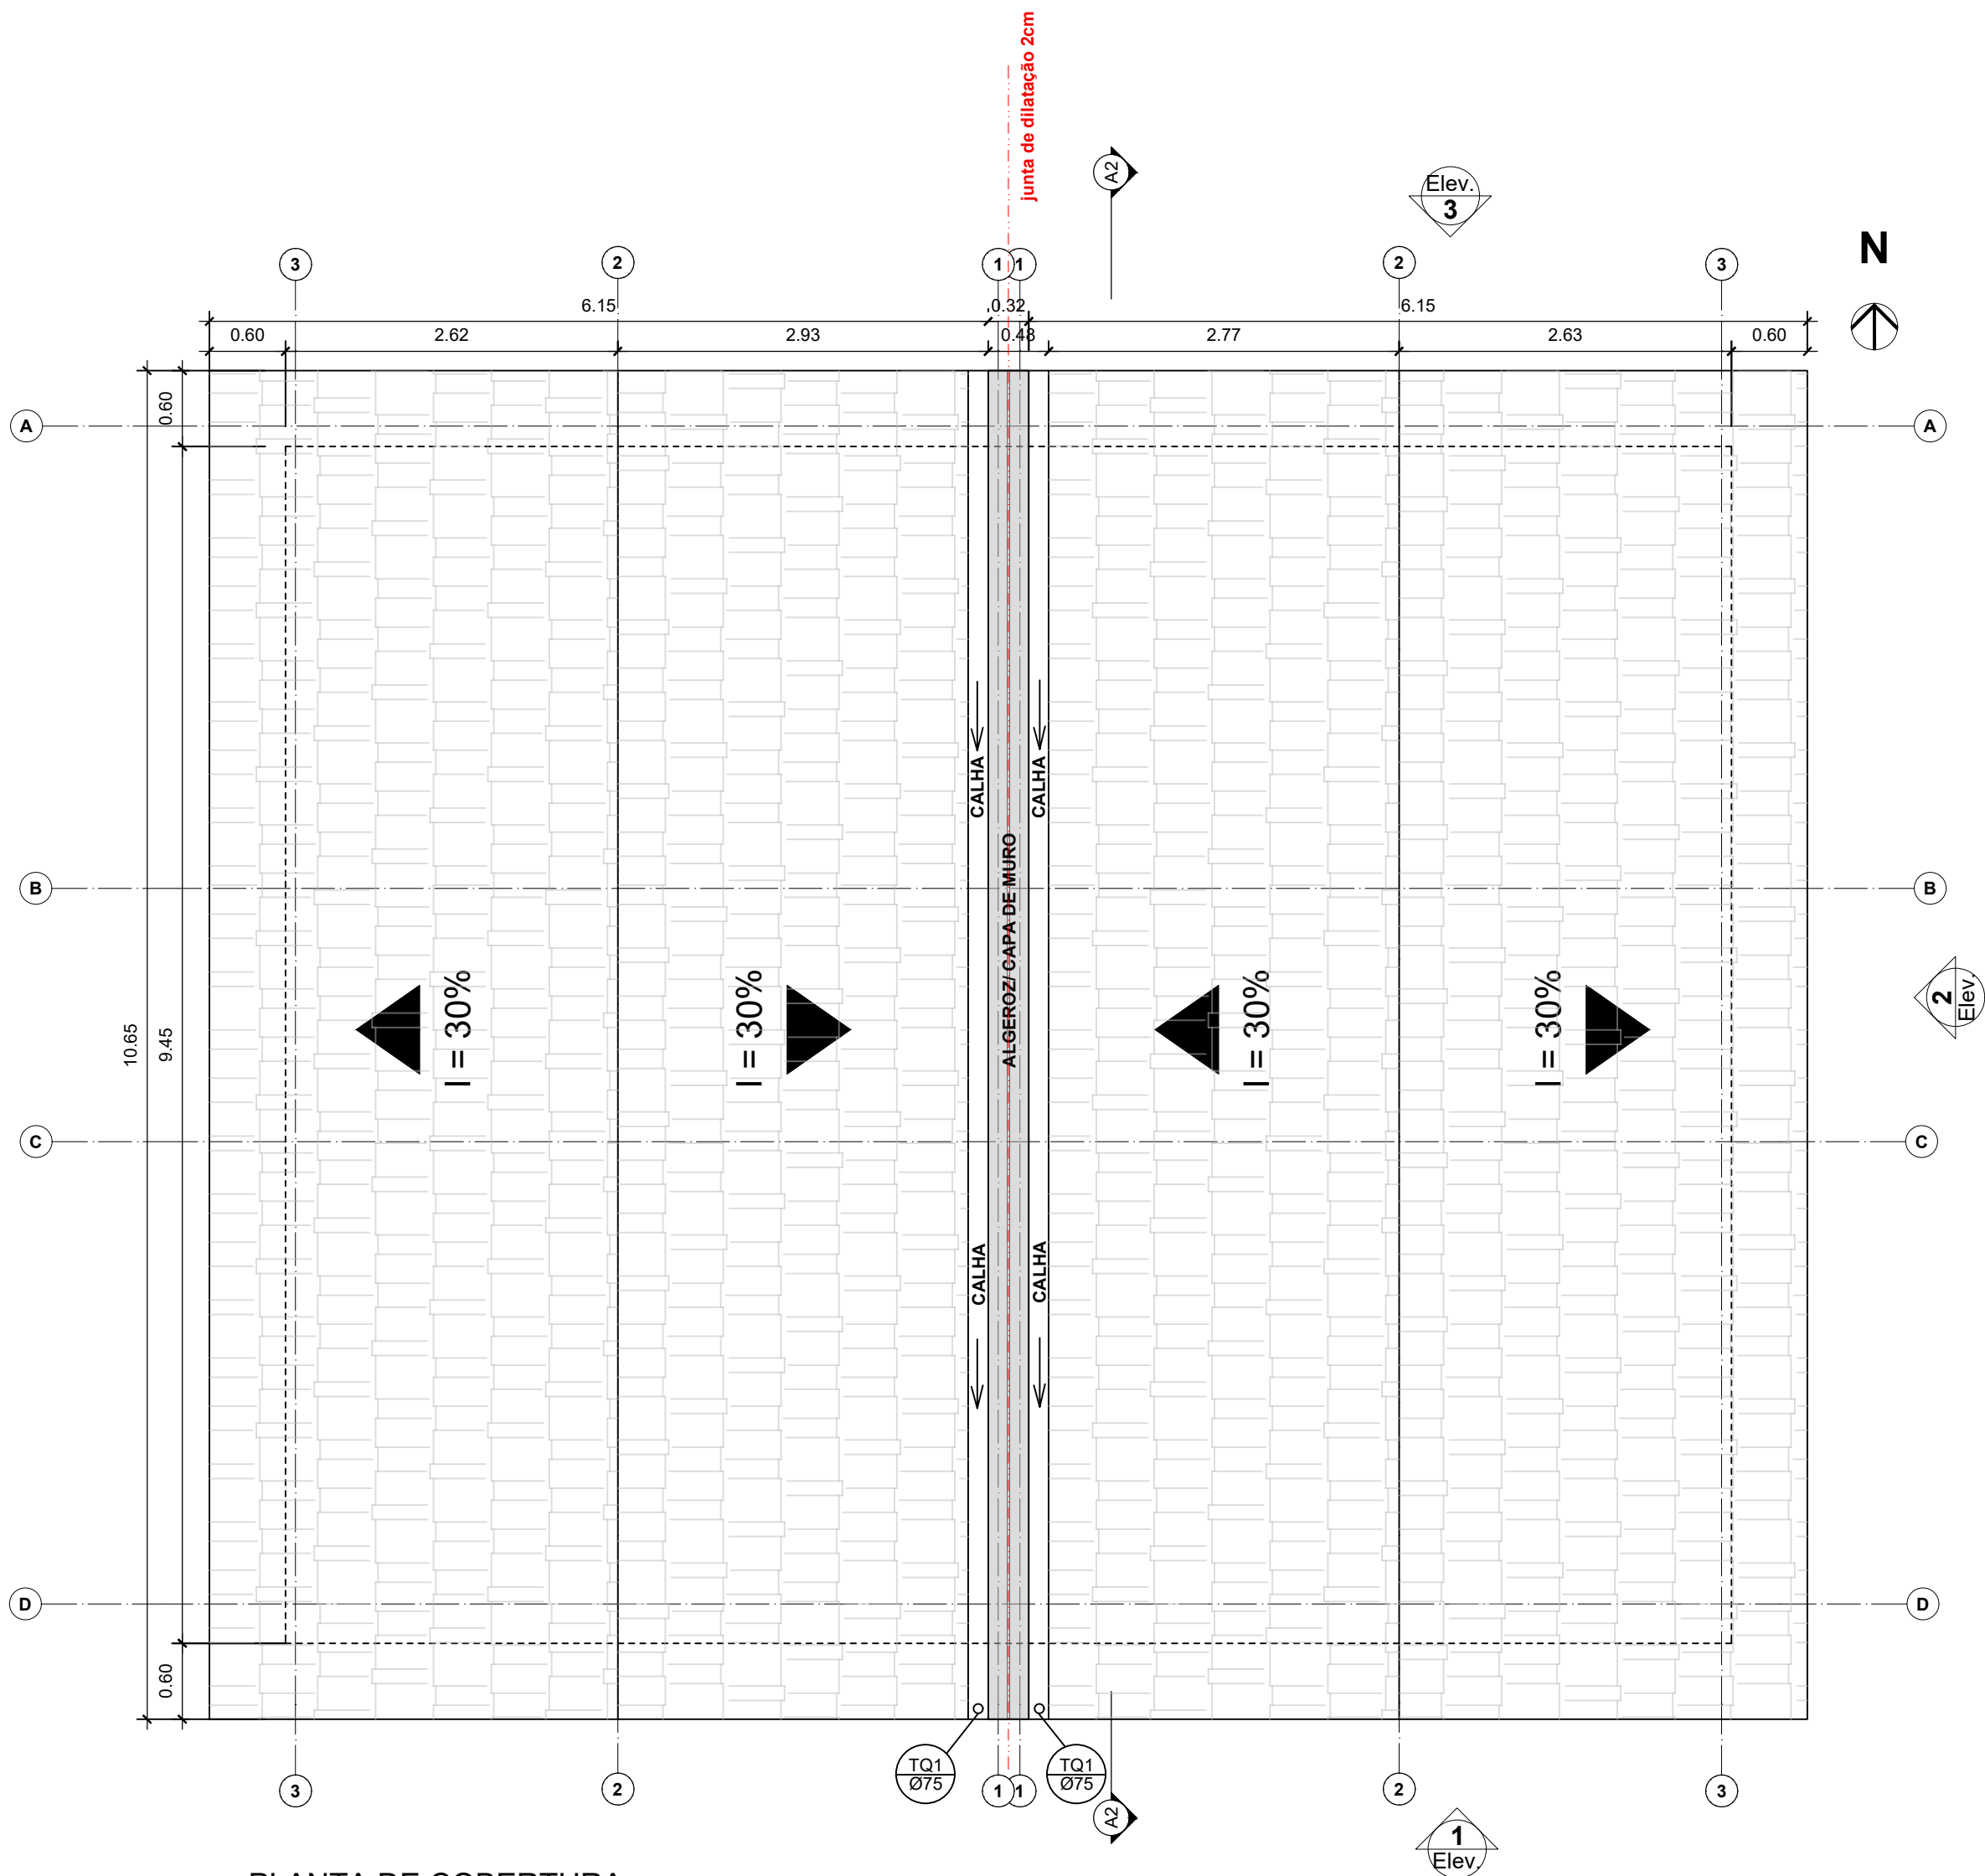

PLANTA DE COBERTURA
ESCALA 1:50

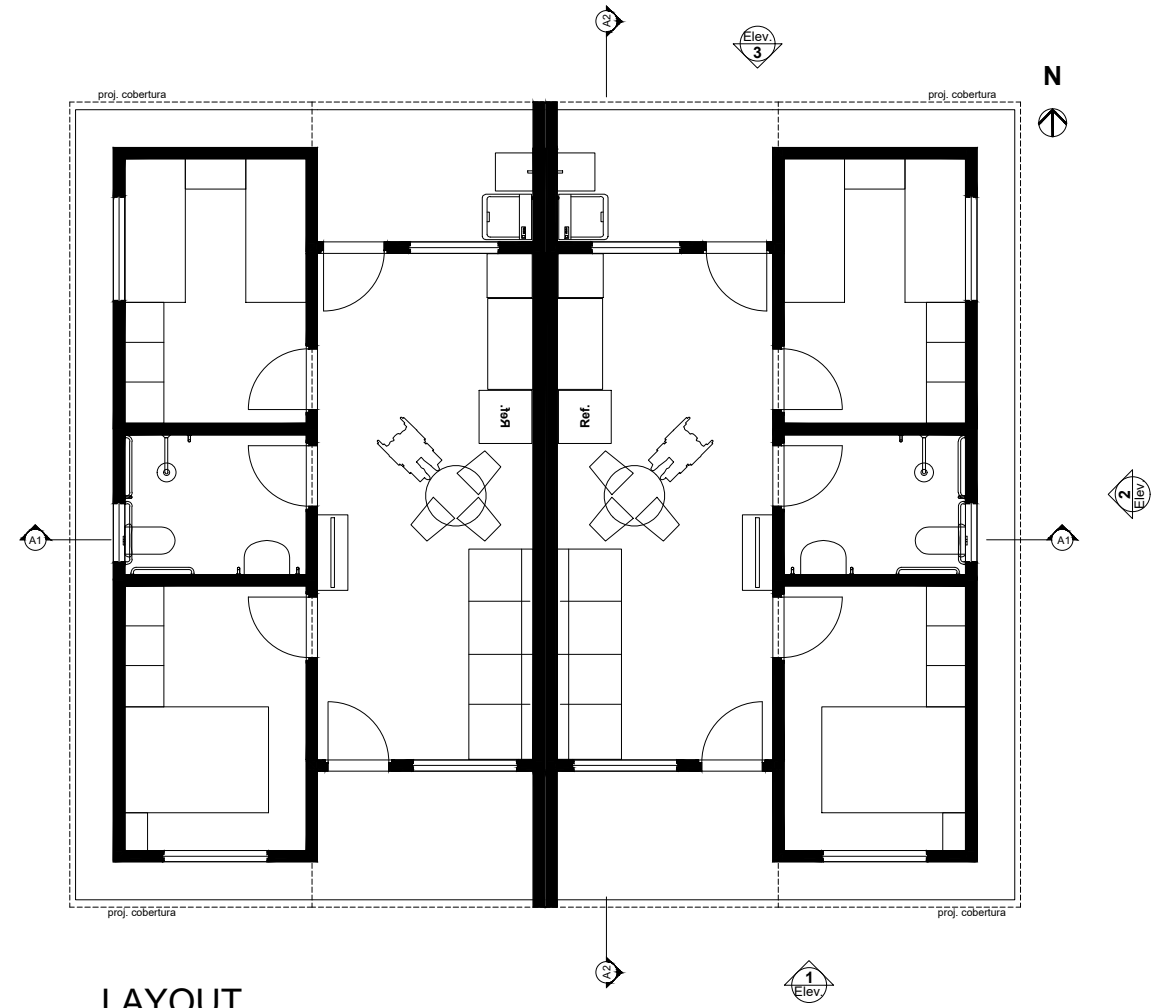

LAYOUT
SEM ESCALA

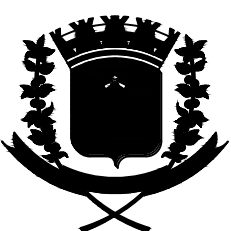

Prefeitura Municipal
São Sebastião do Caí
Rio Grande do Sul

OBRA: UNIDADES HABITACIONAIS - Fundo Nacional de Habitação de Interesse Social (FNHIS)			
ENDEREÇO: RUA B - LOTEAMENTO VILA NOVA - SÃO SEBASTIÃO DO CAÍ/RS			
CONTEÚDO: PLANTAS-BAIXAS	PROPRIETÁRIO DA OBRA: Município de São Sebastião do Caí - RS CNPJ 04.019.000/0001-00	RESP. TÉCNICO PELO PROJETO: Marco Vinícius Cesar CREA-RS 114-154	PRINCHA:
ESCALA: INDICADA	DATA: SETEMBRO/ 2025	REVISÃO: R01-2025	