
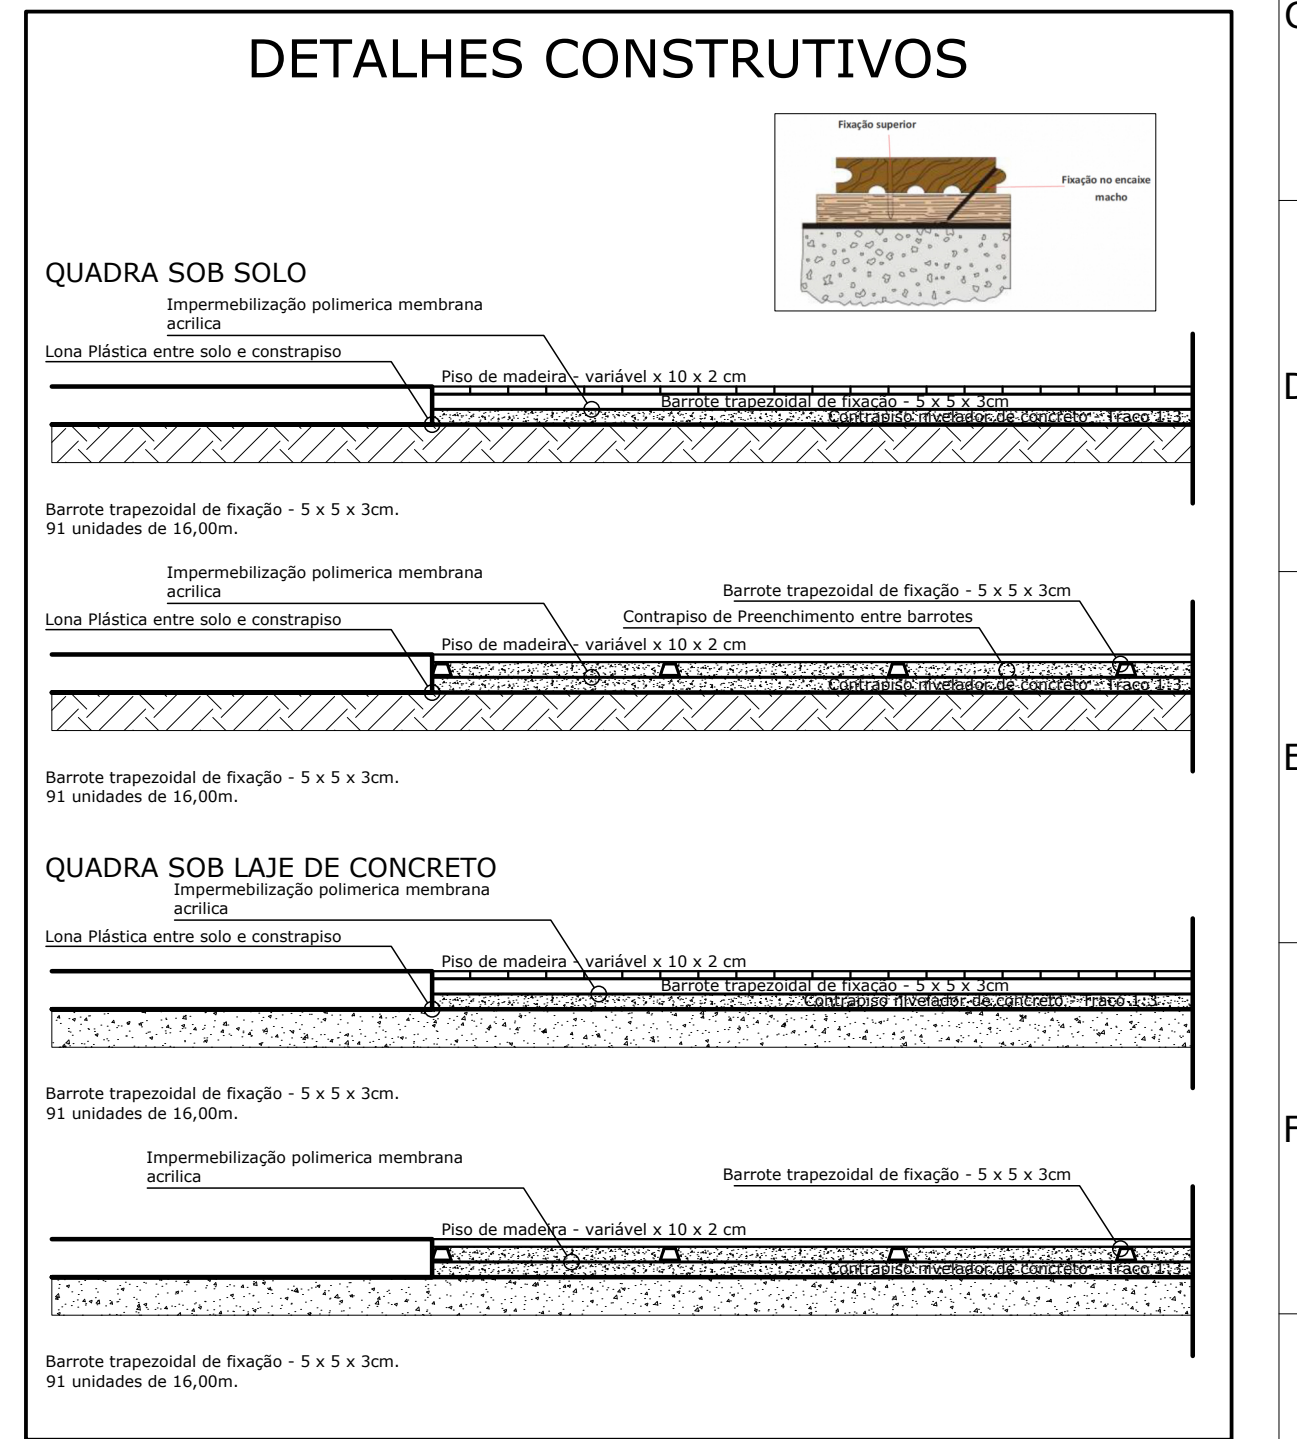
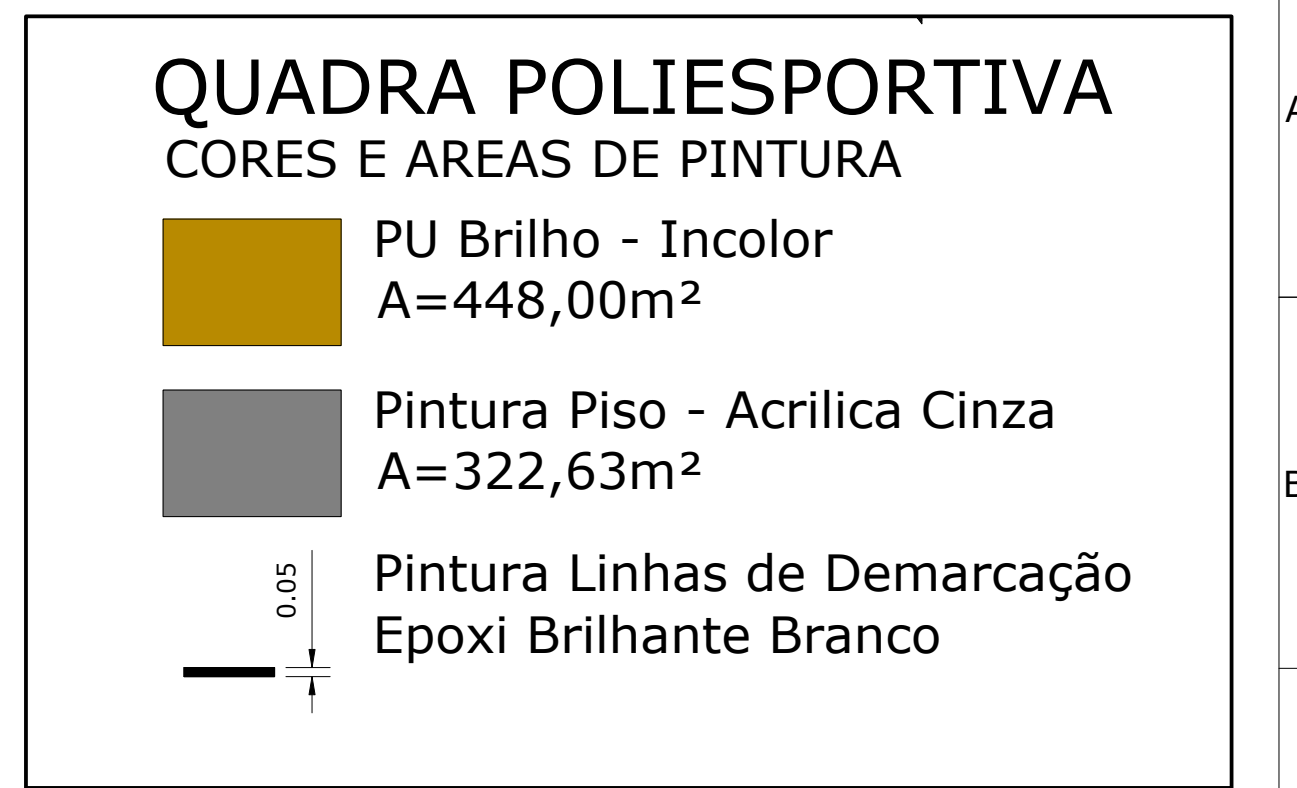
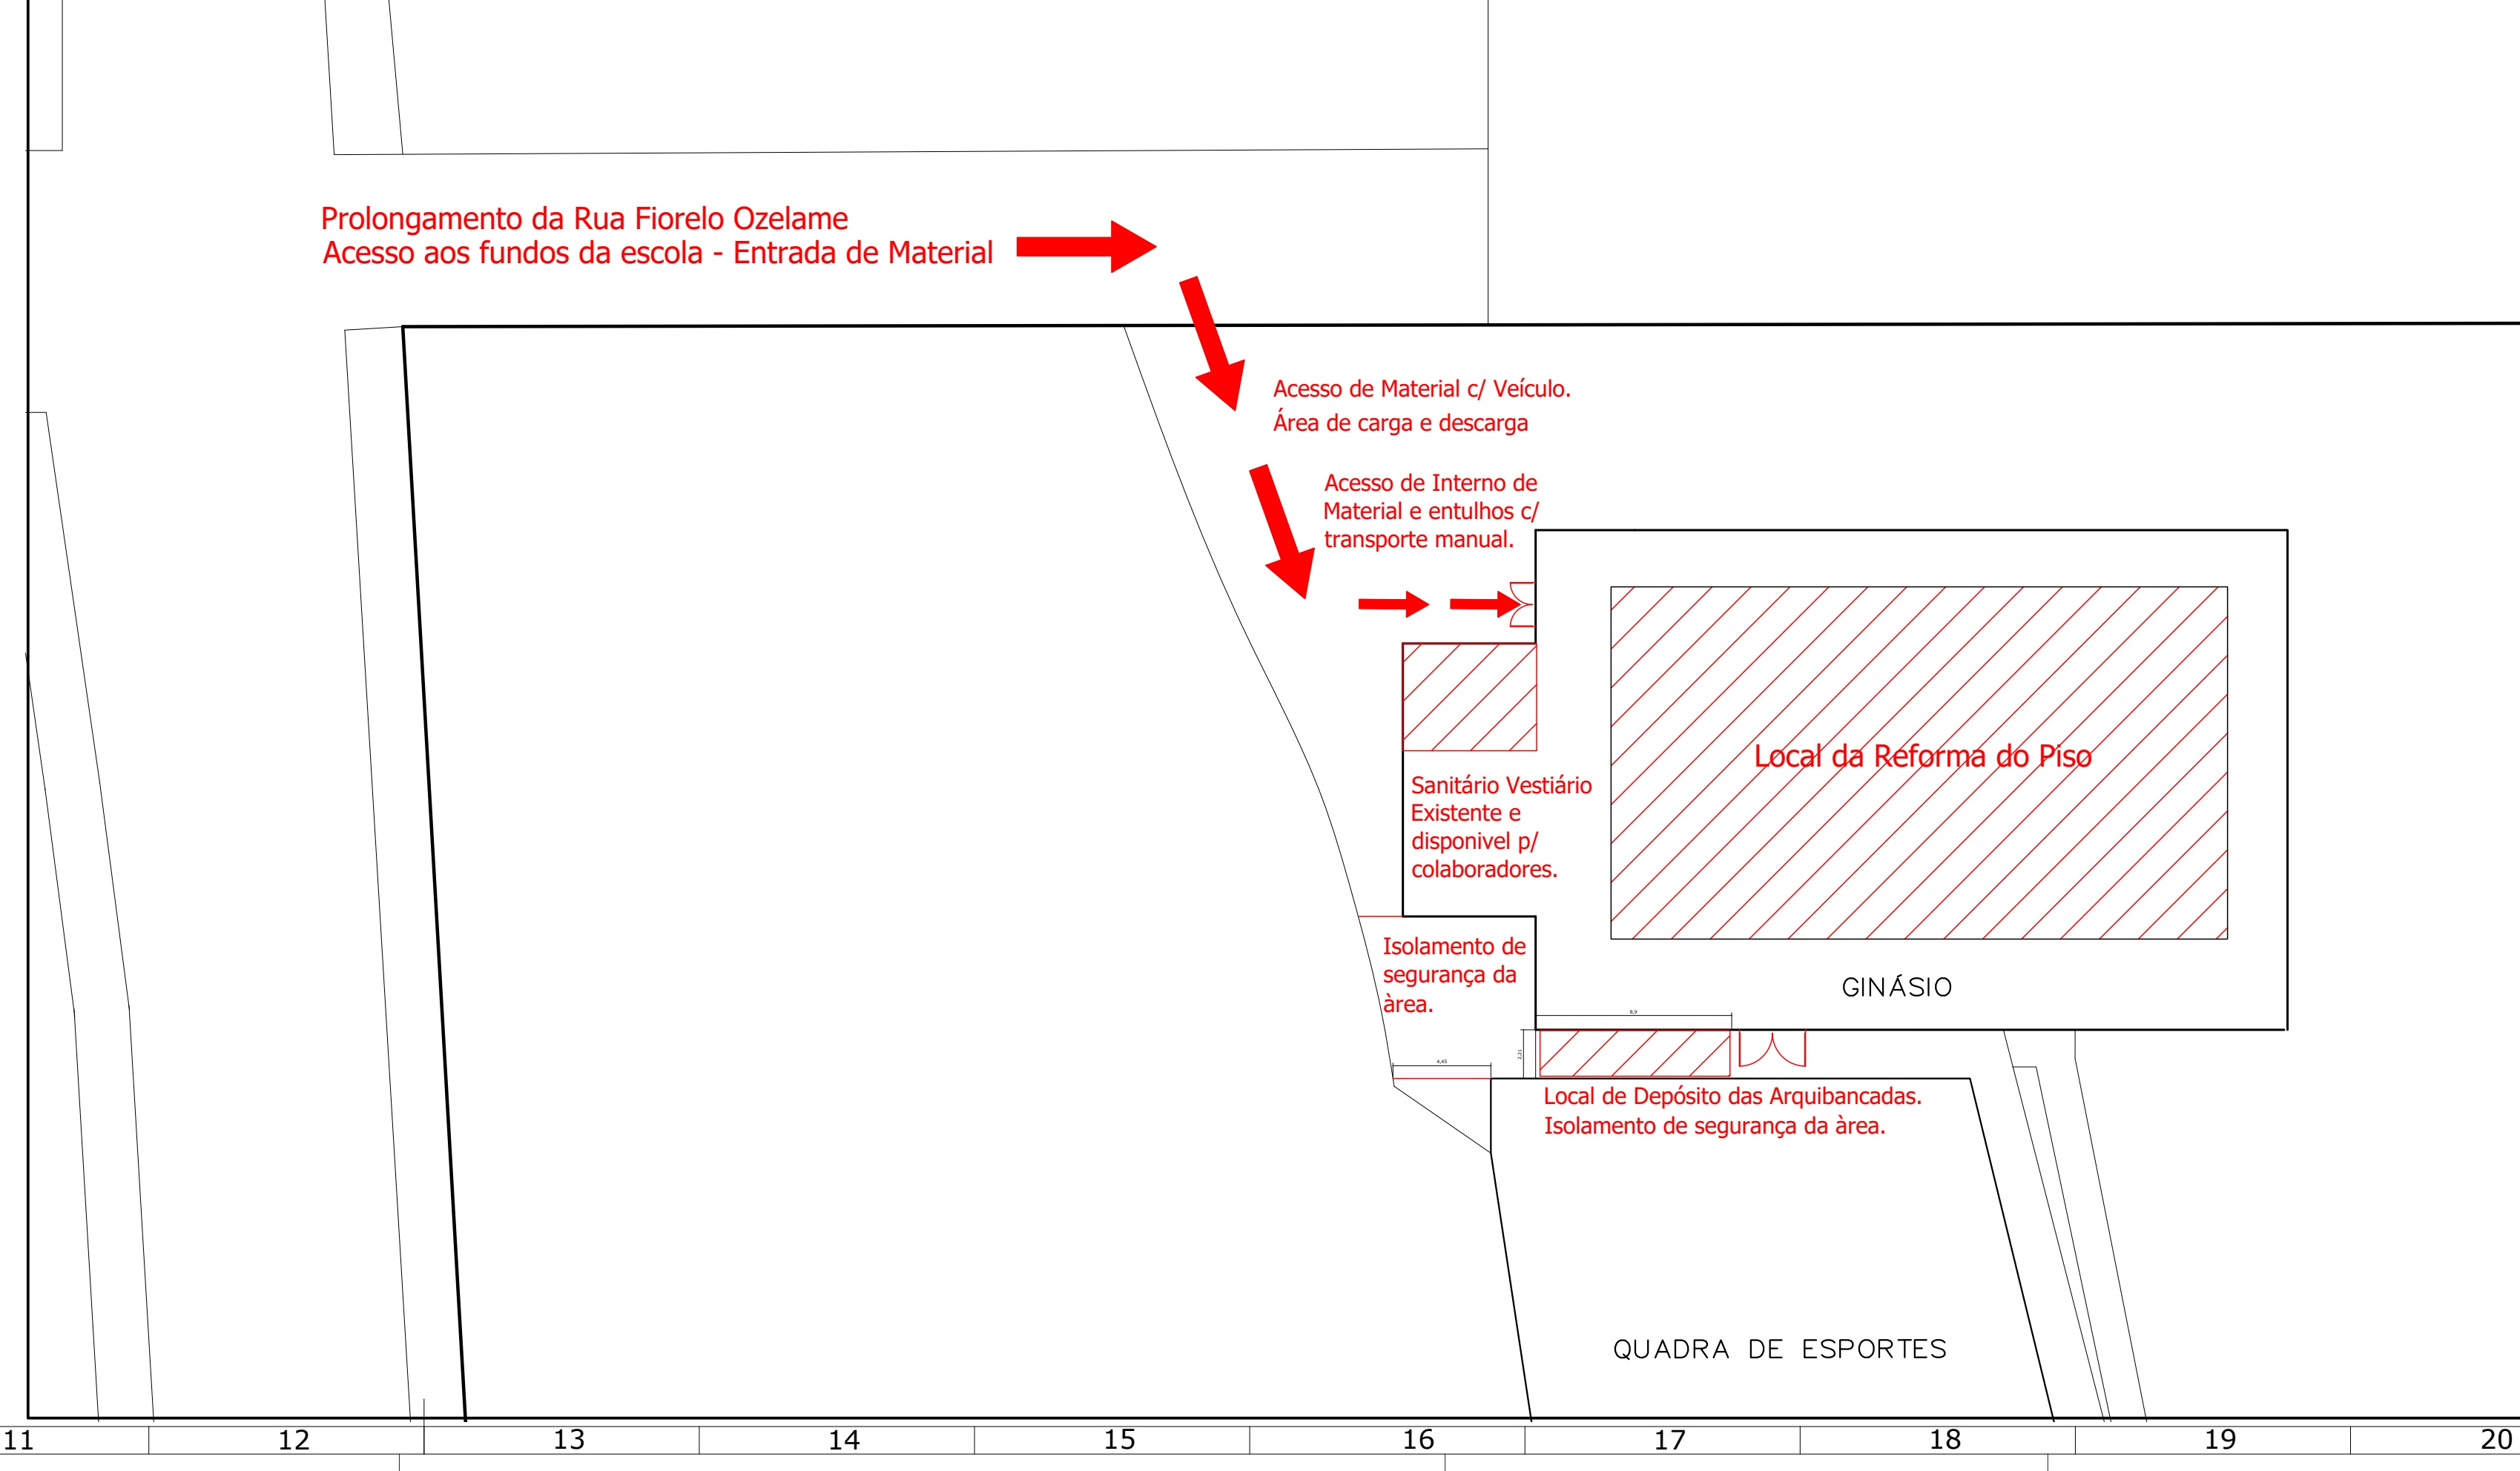
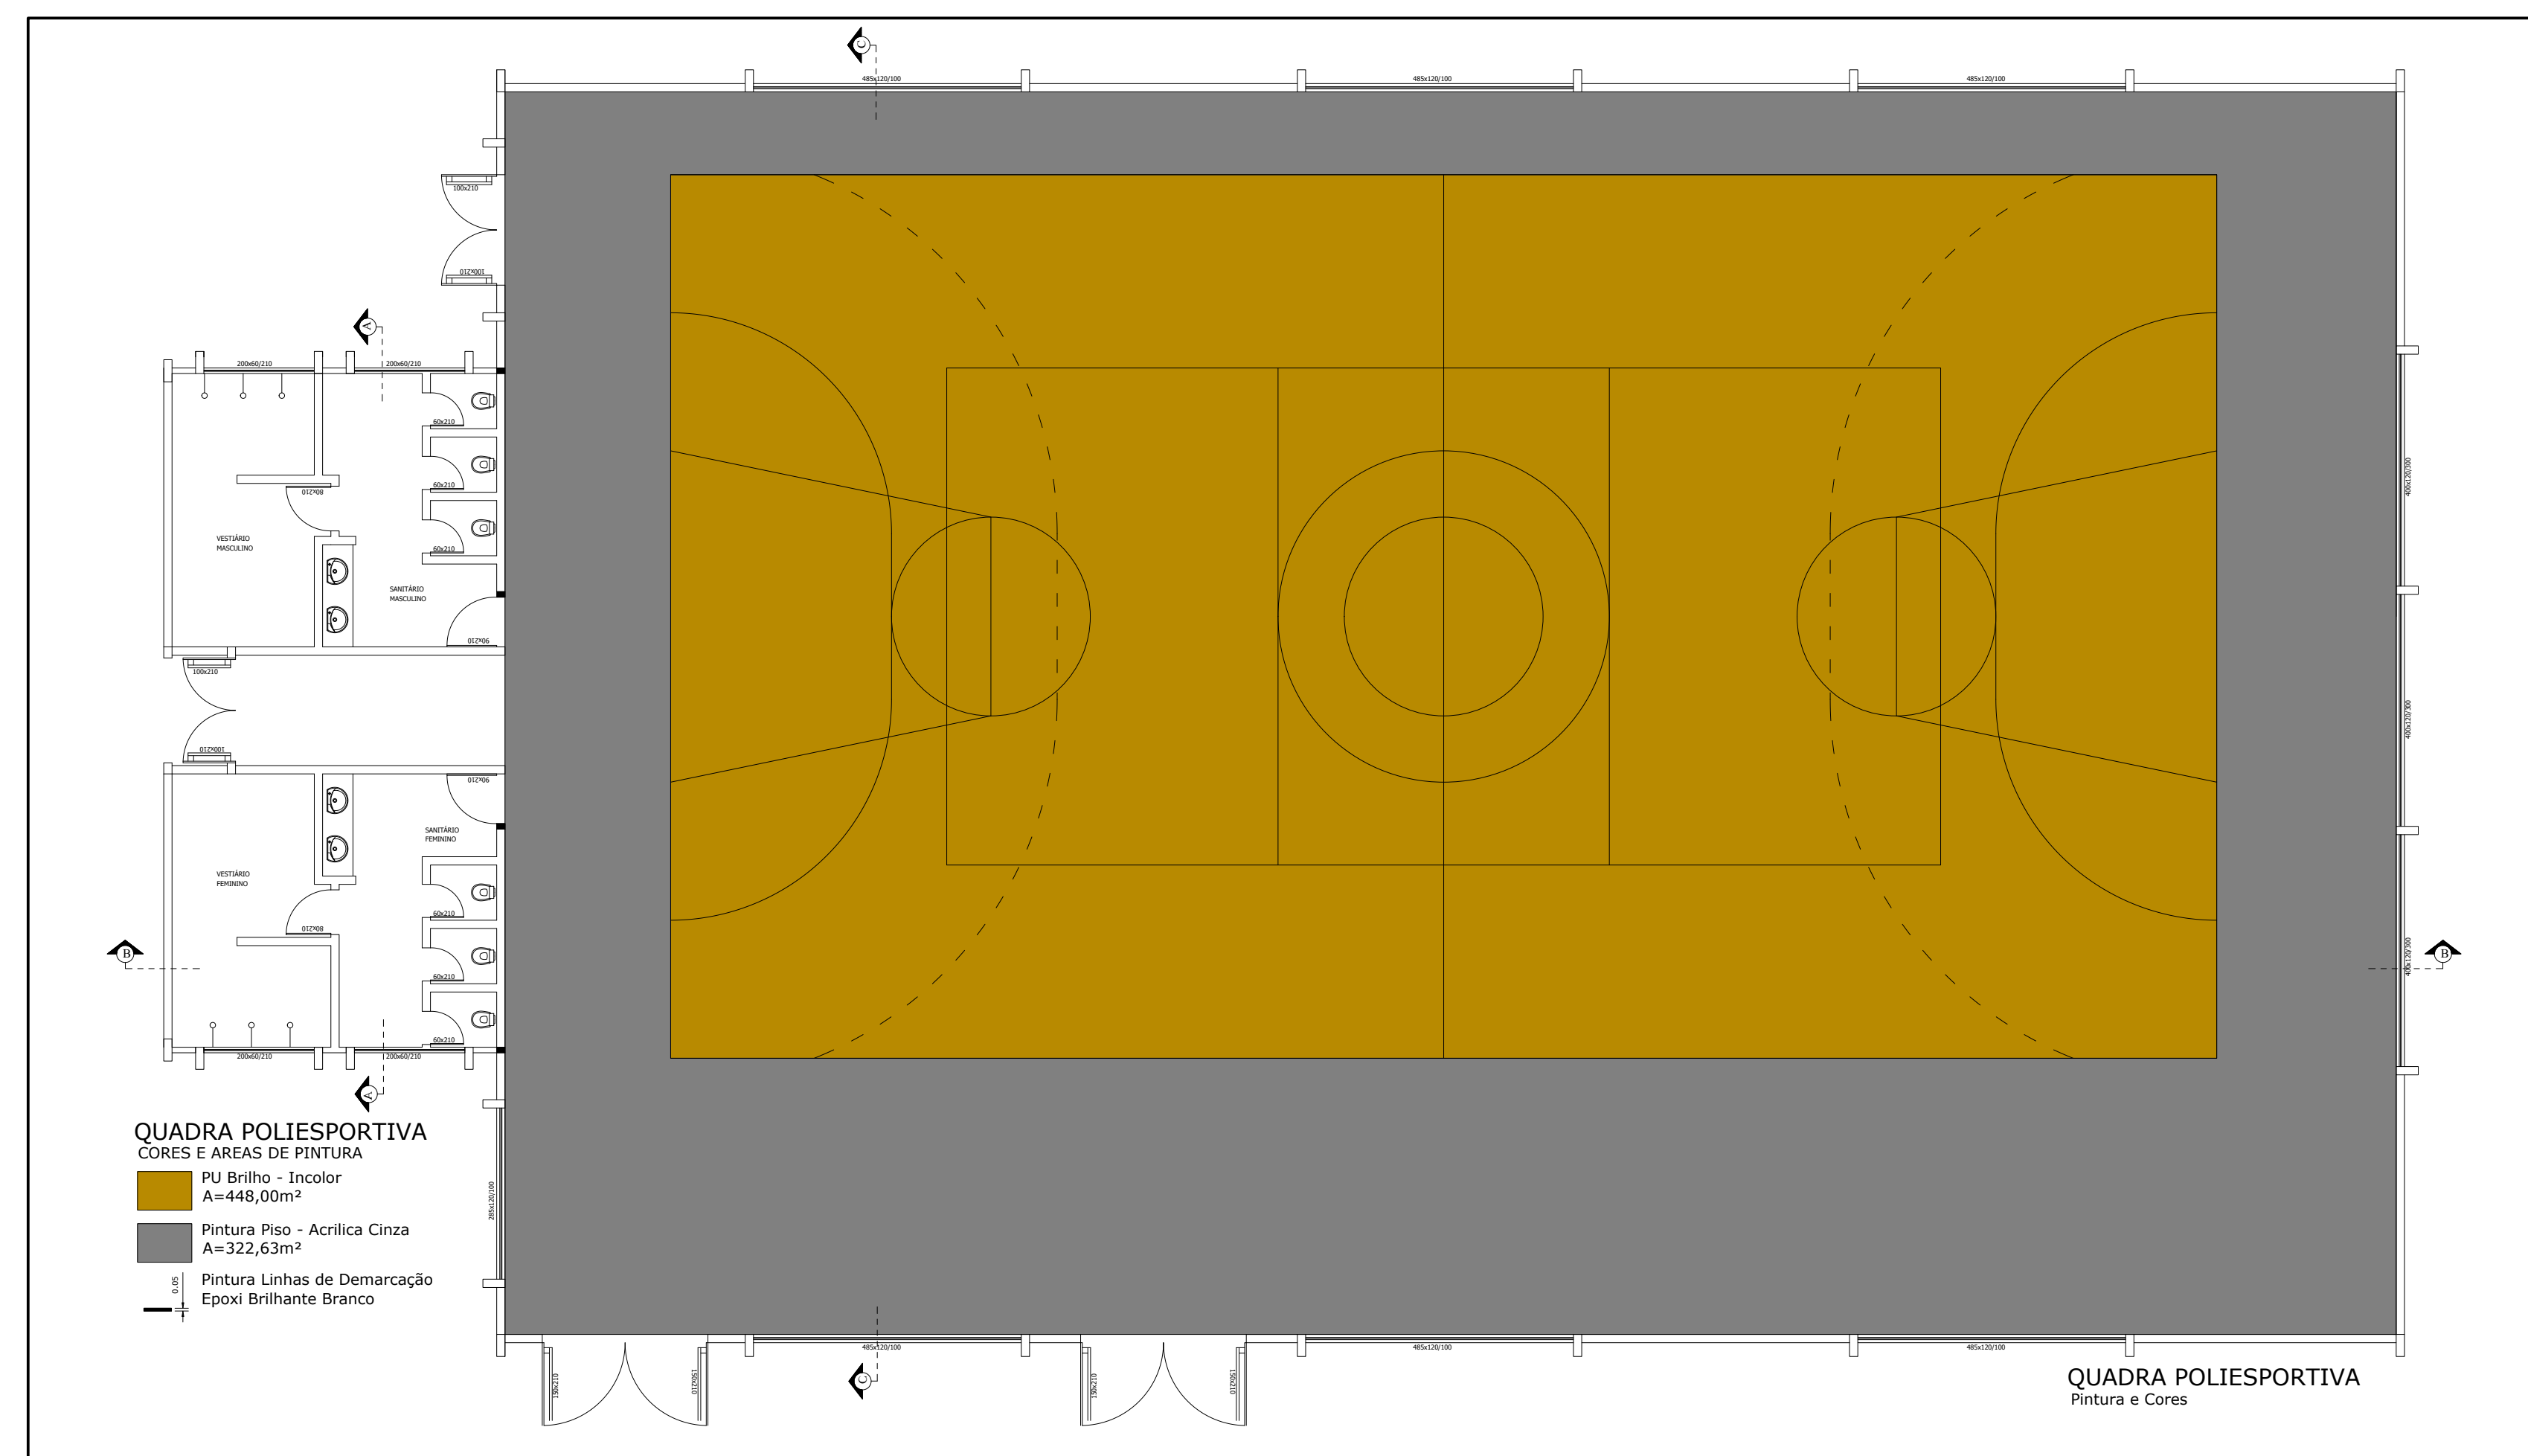
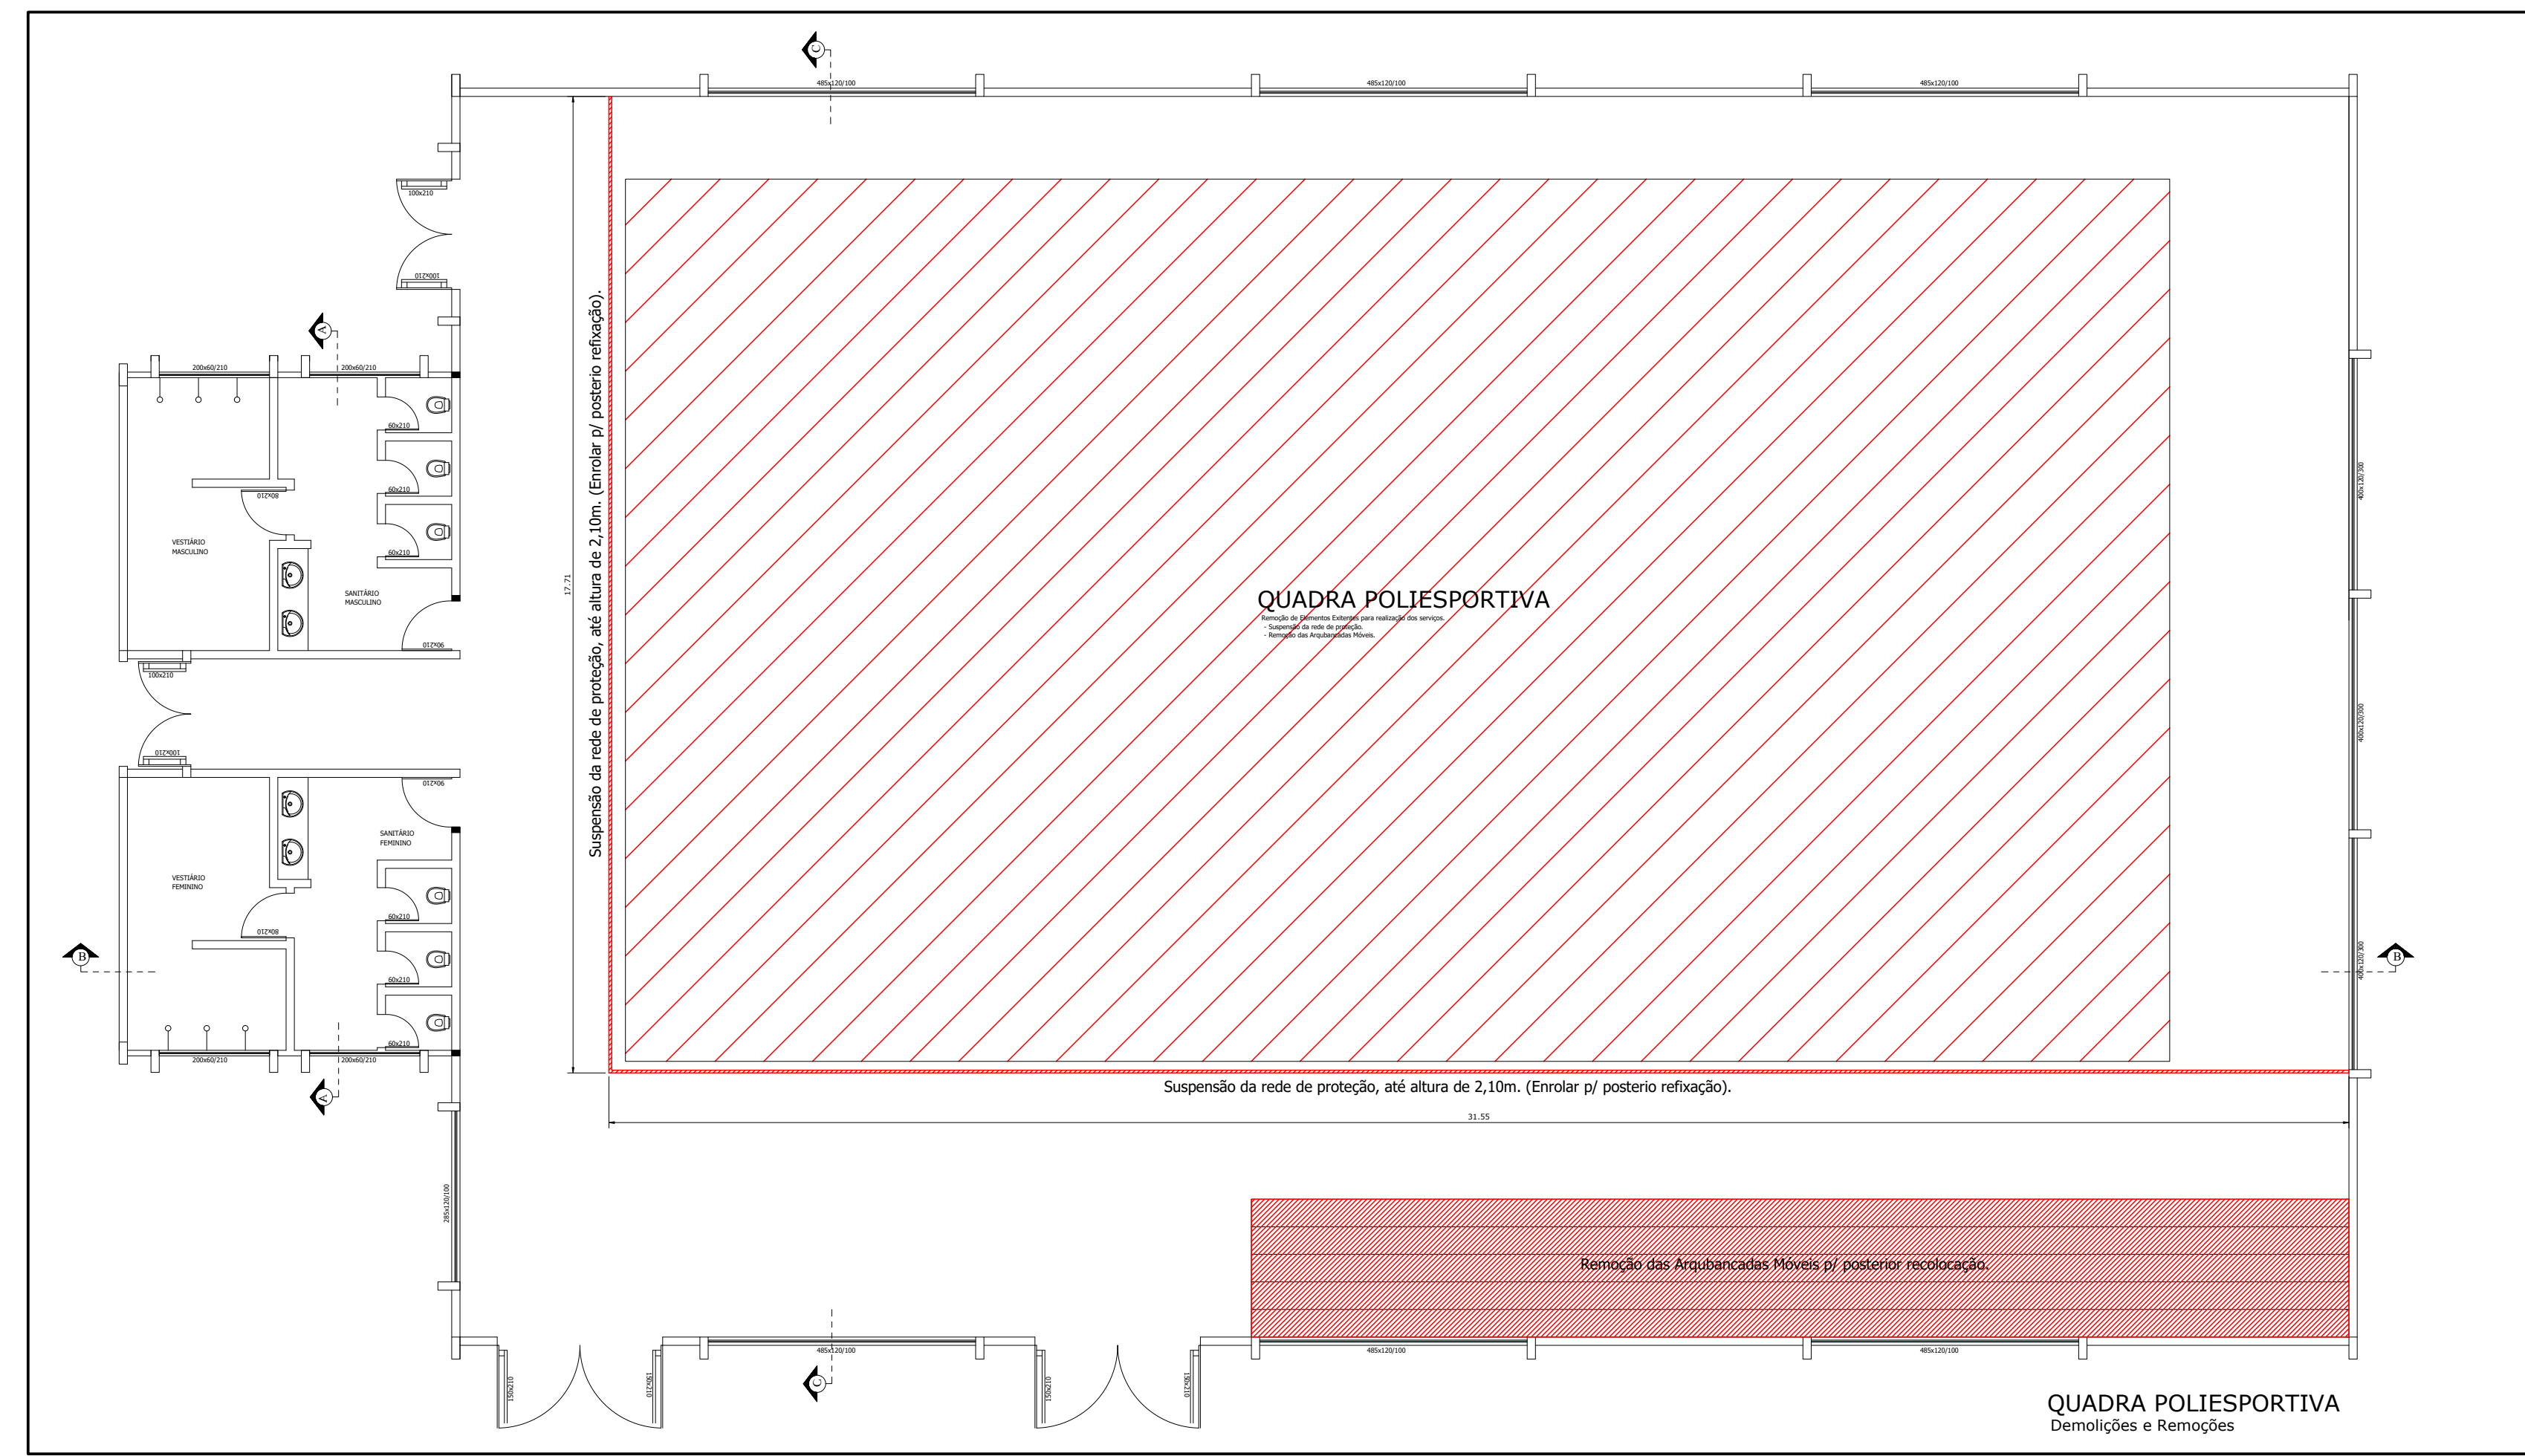
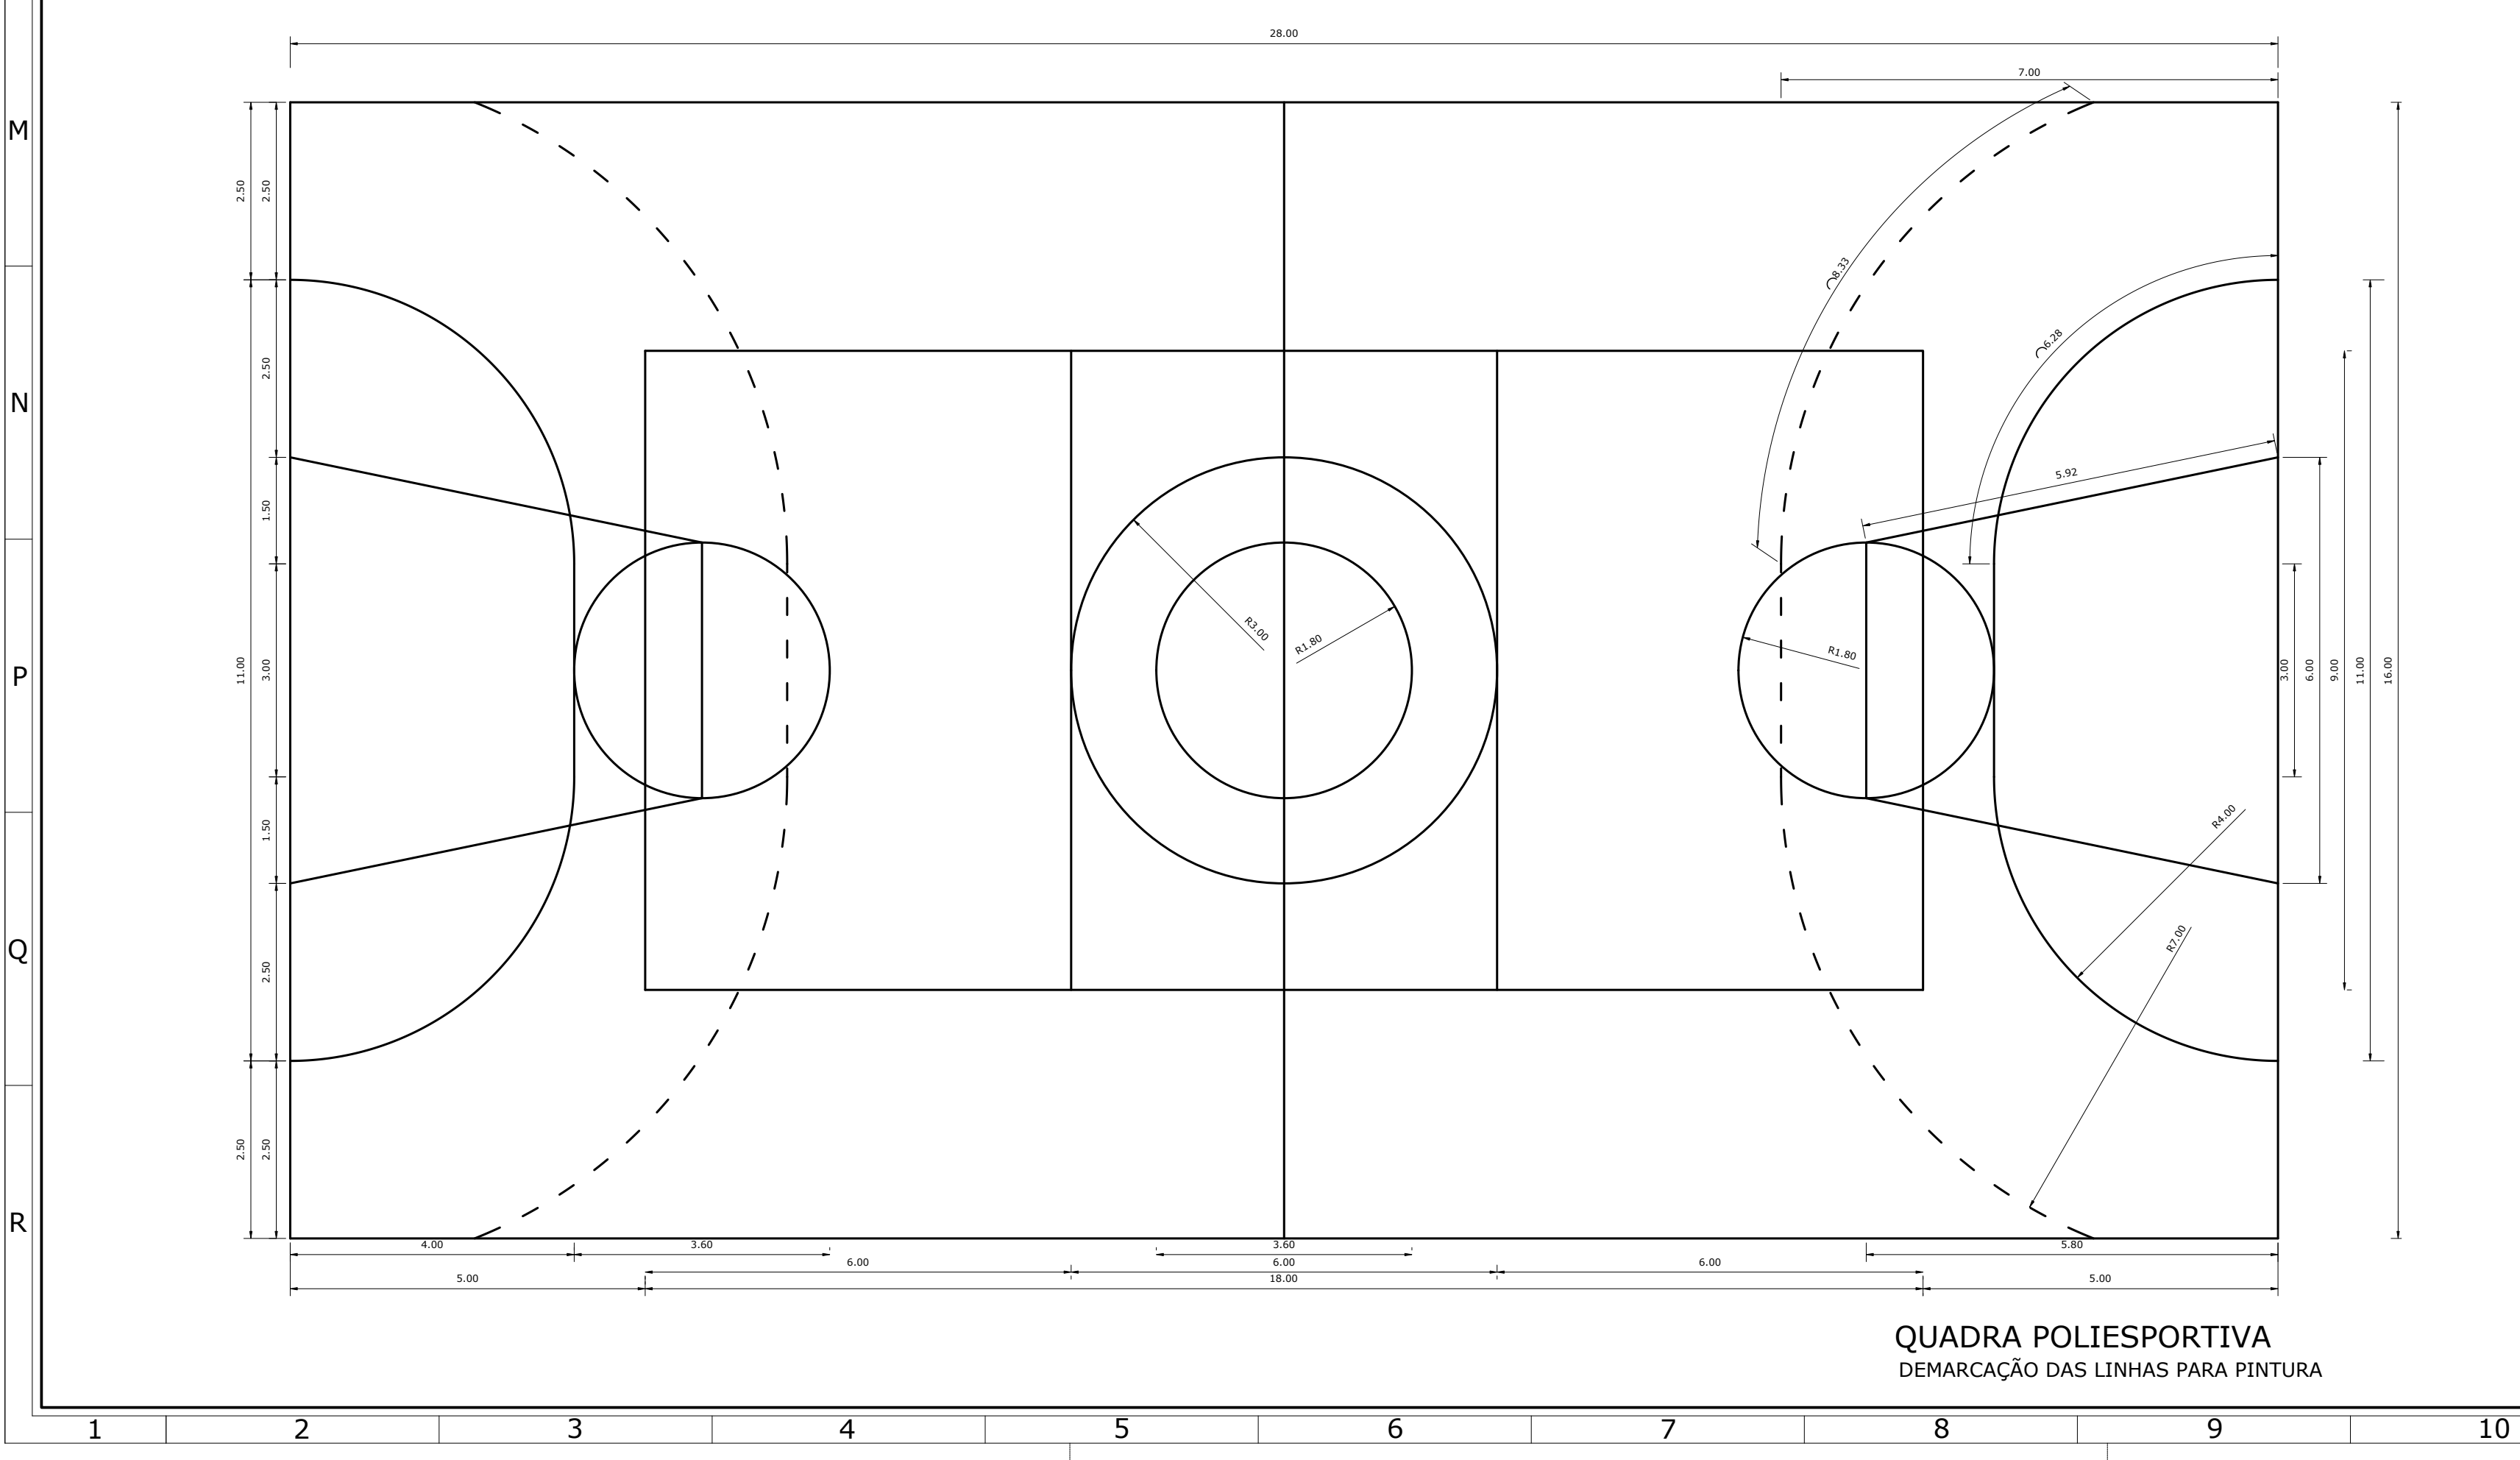
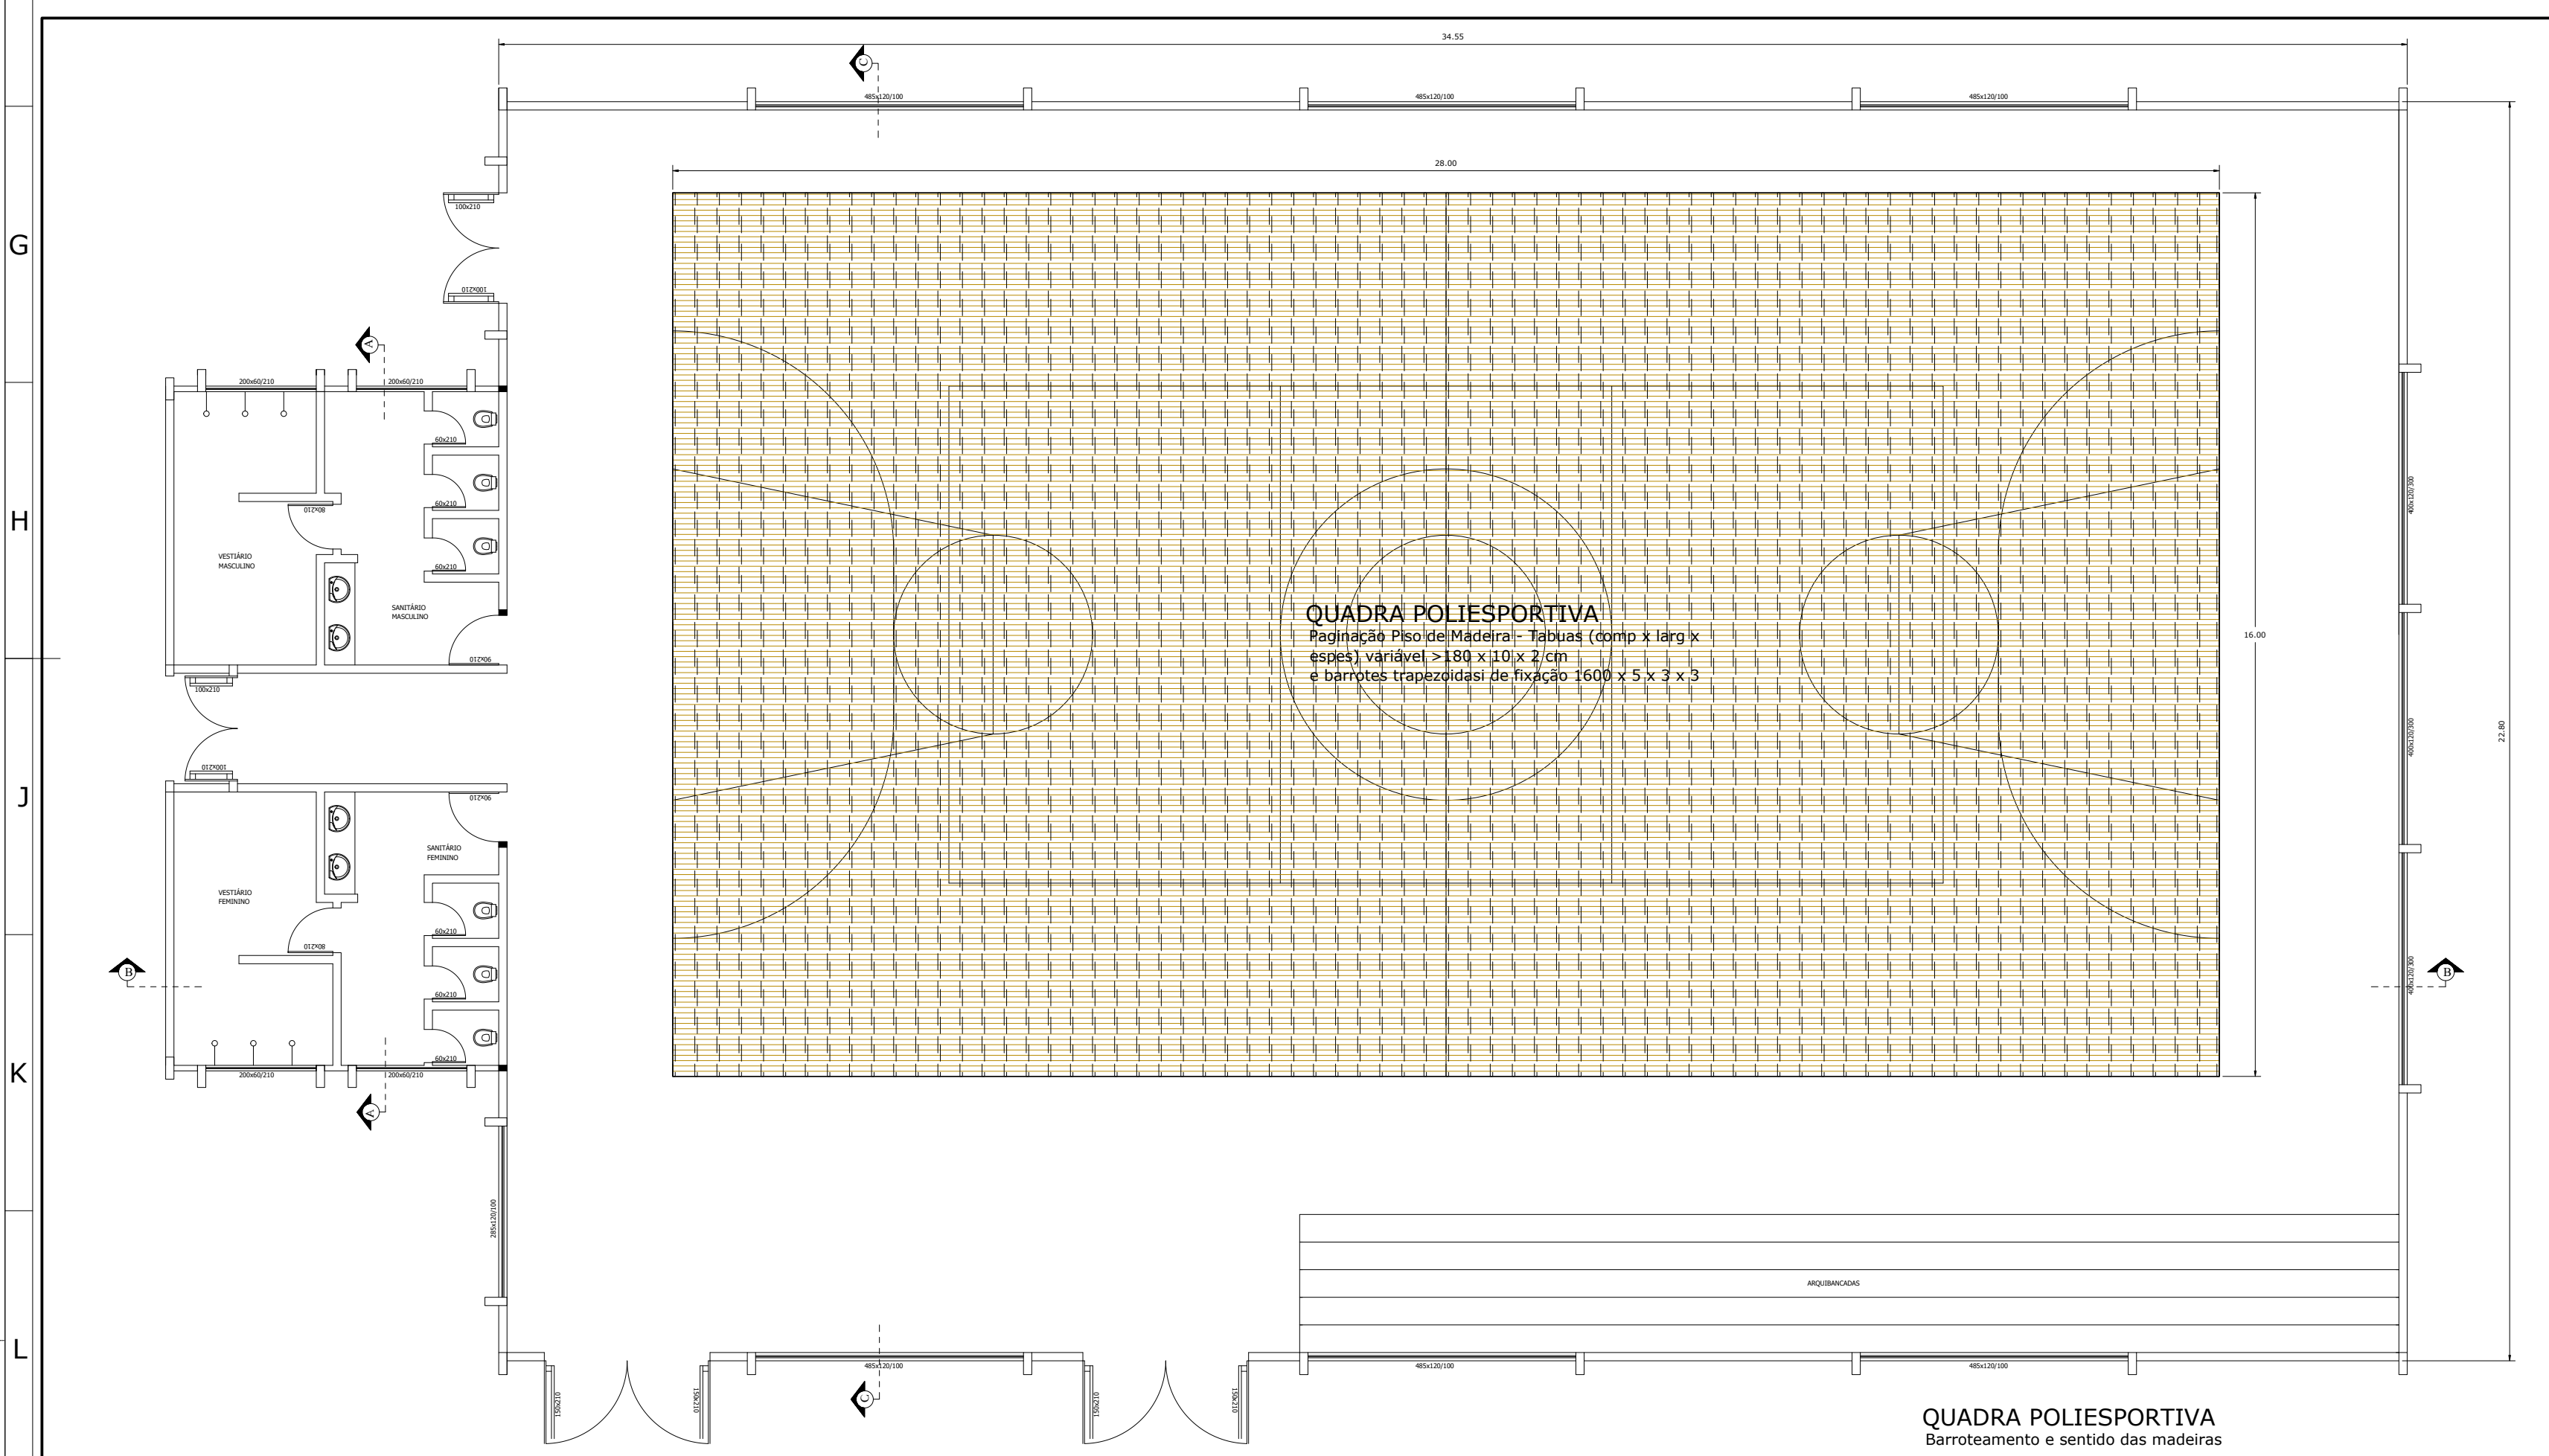


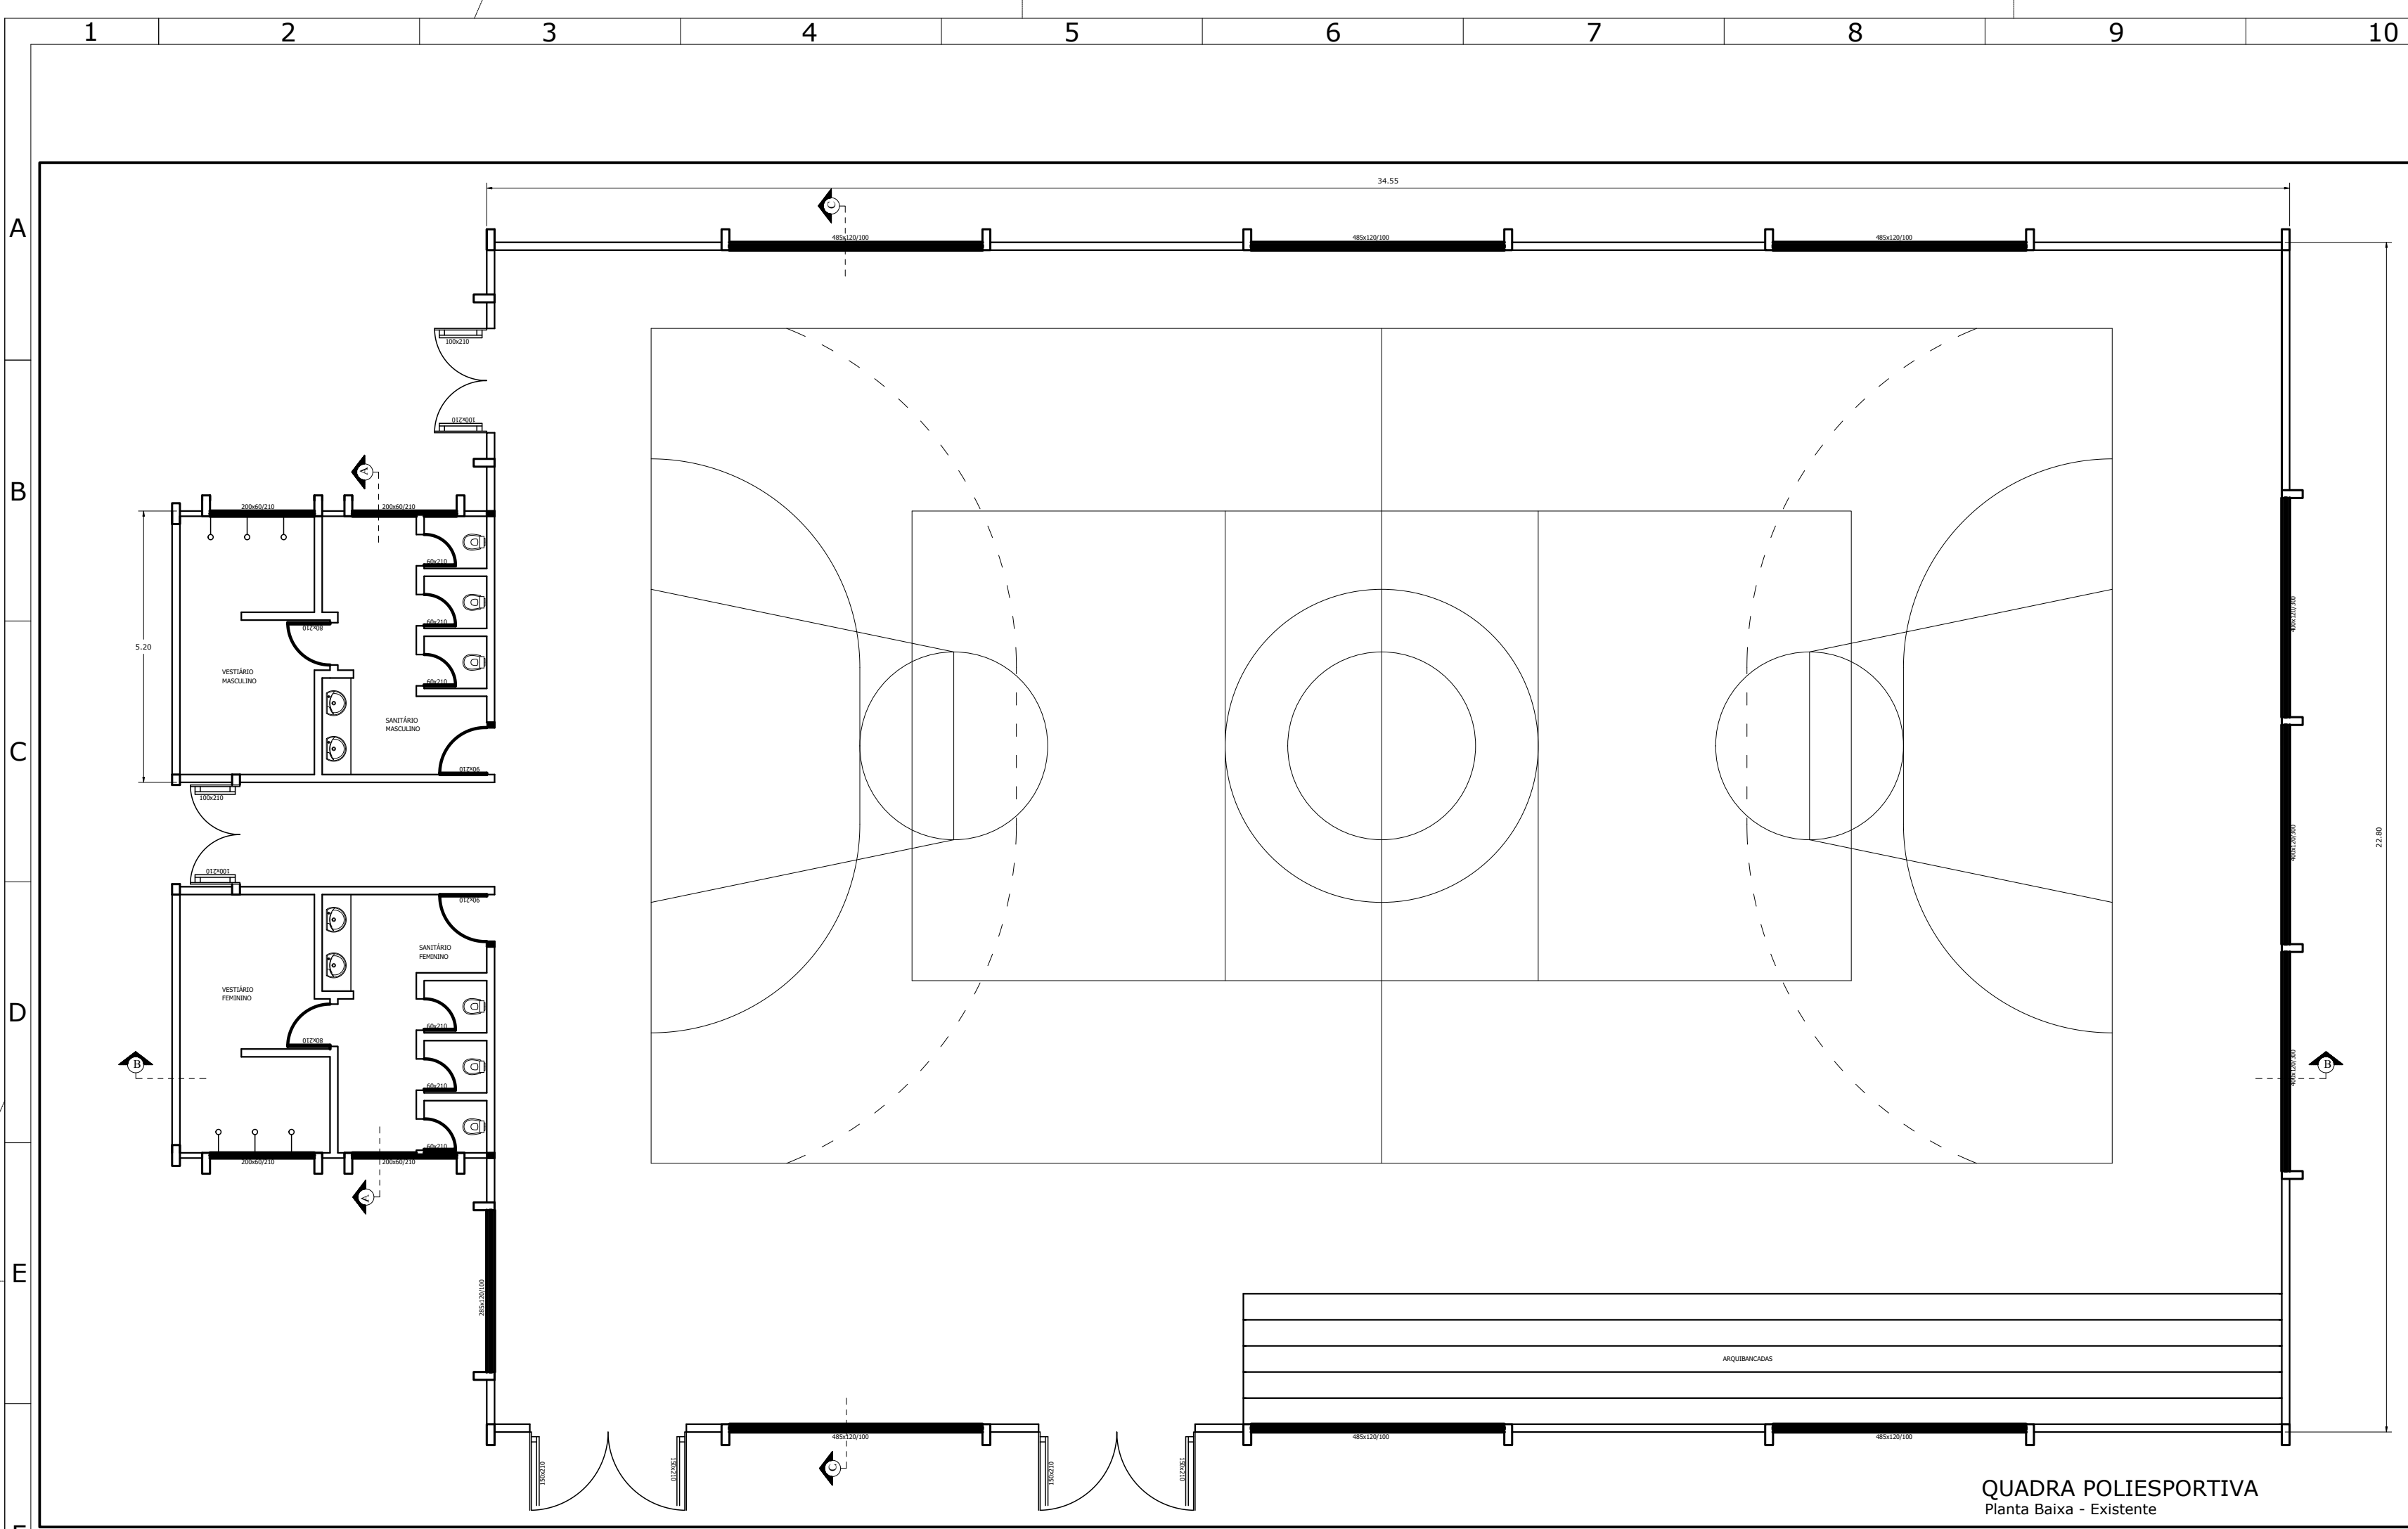

 MUNICÍPIO DE BENTO GONÇALVES SESIMU - Secretaria de Gestão Integrada e Mobilidade Urbana		<table><tr><td>B</td><td>1,1</td><td></td></tr>
