




TELHADO GINÁSIO
Planta Baixa
esc.: S/ESC

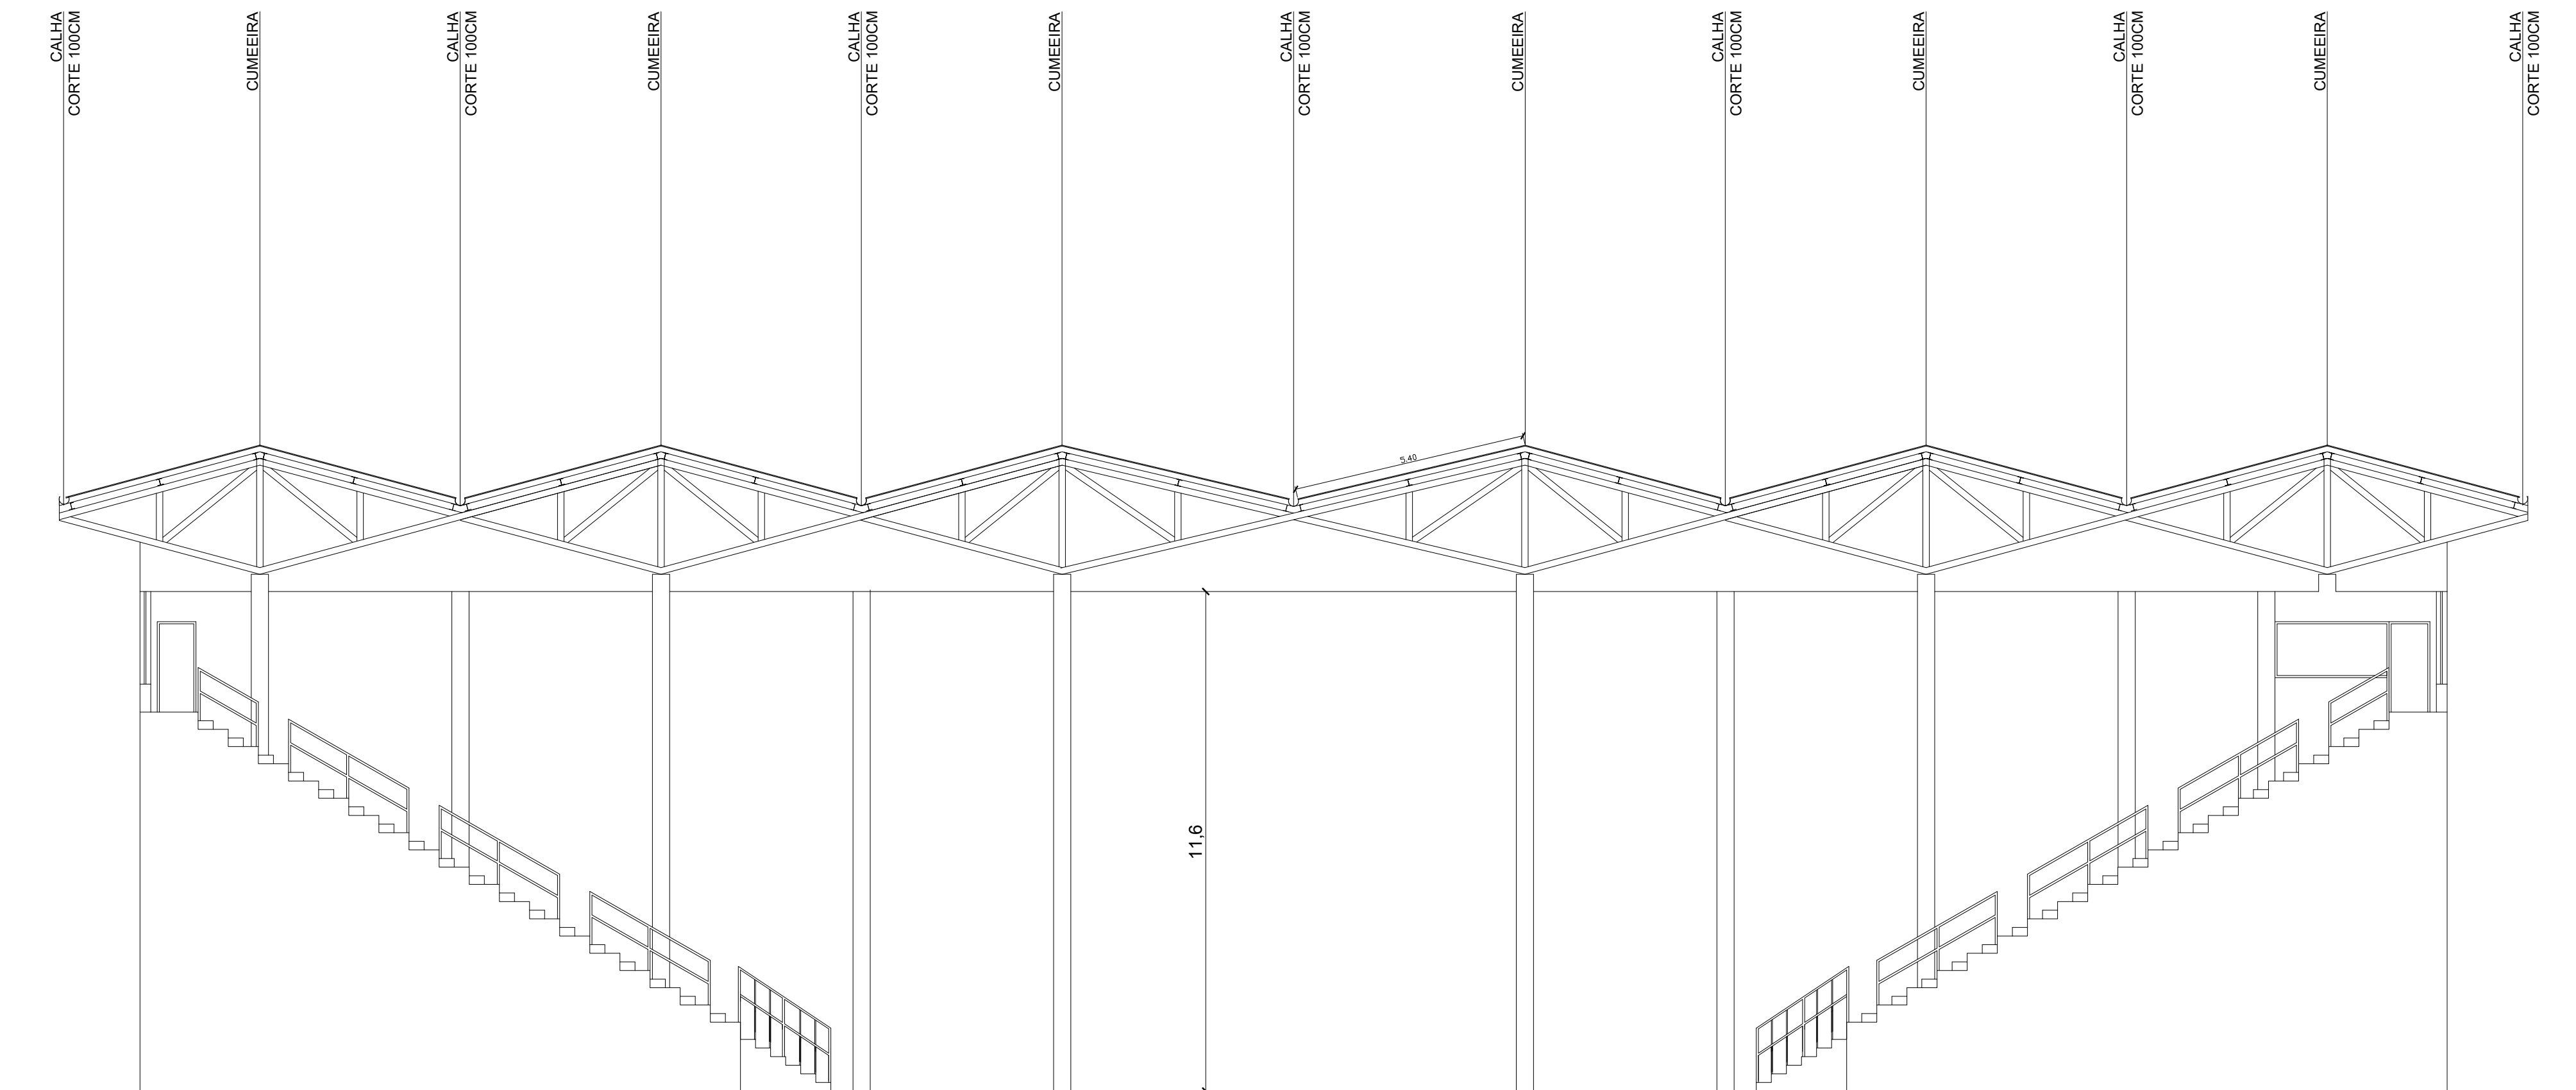

CORTE ESQUEMÁTICO - TELHADO GINÁSIO
Área de telhado: 3.434,40m²
esc.: S/ESC



PREFEITURA MUNICIPAL DE BENTO GONÇALVES
administração 2021/2024

obra: Ginásio Municipal de Esportes TROCA TELHADO	data: OUT/2024
endereço: Rua Presidente Costa e Silva, 212 - Bairro Planalto	escala:
assunto: PLANTA BAIXA COBERTURA CORTE ESQUEMÁTICO	área: 3.074,00m²
responsáveis projeto :	prancha: 01
responsável execução:	desenho:

